




Voorgevel

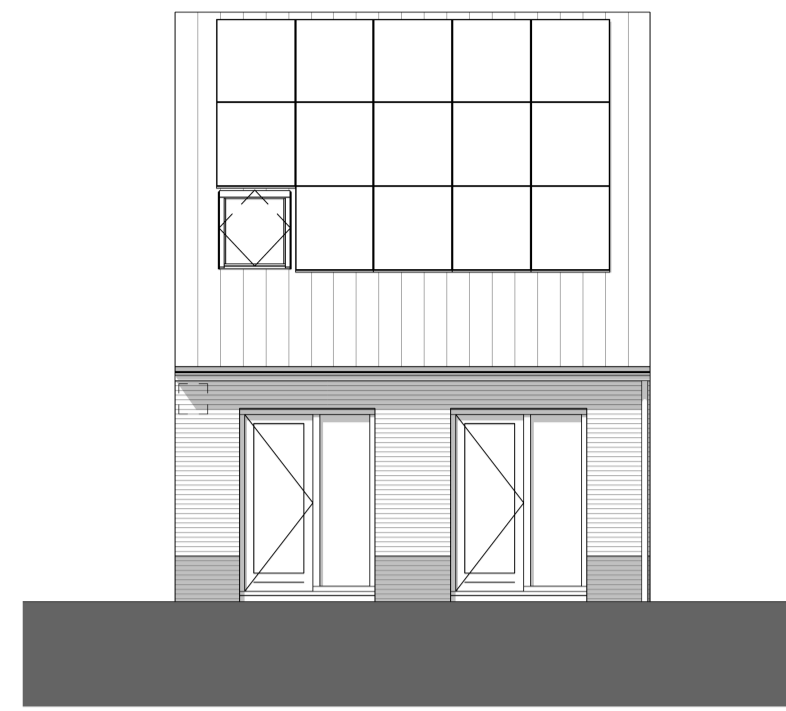


Achtergevel

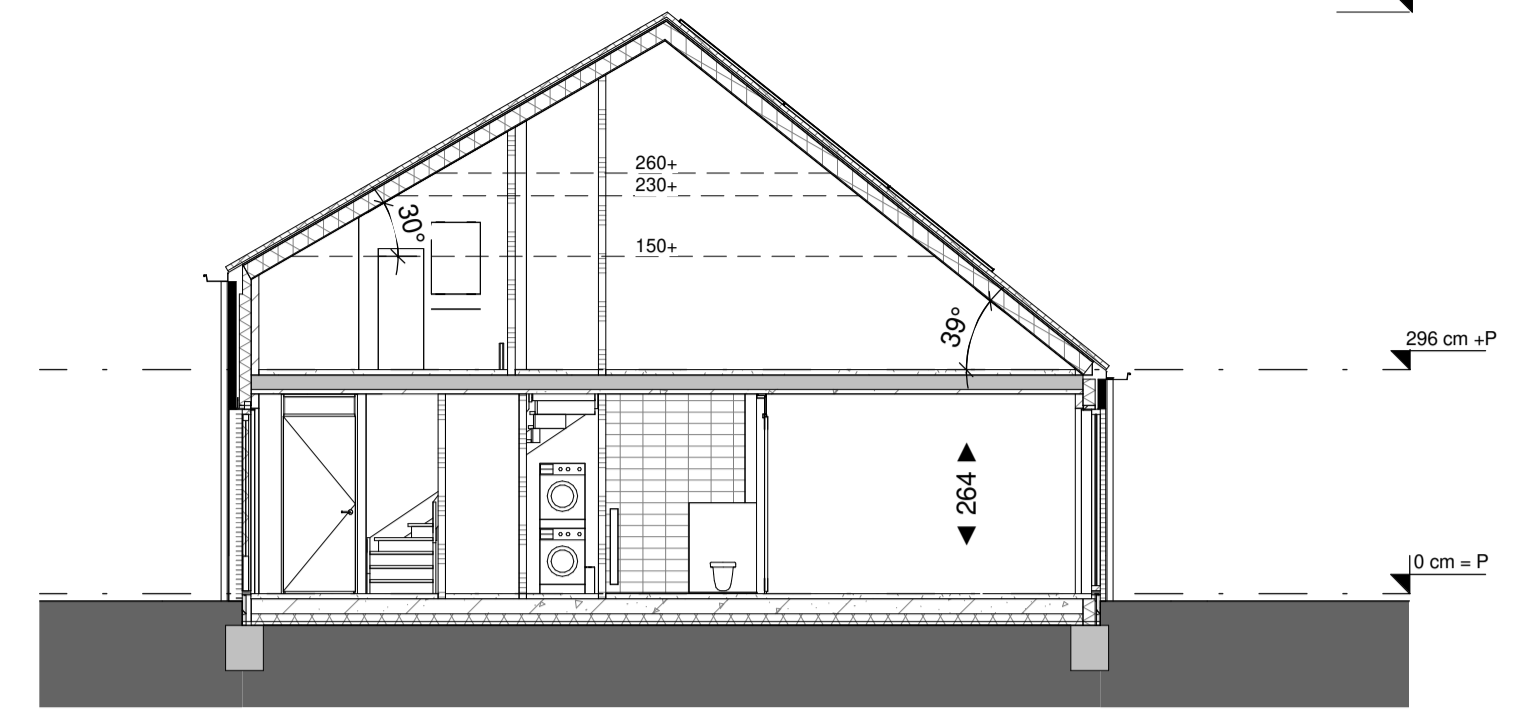

Doorsnede A

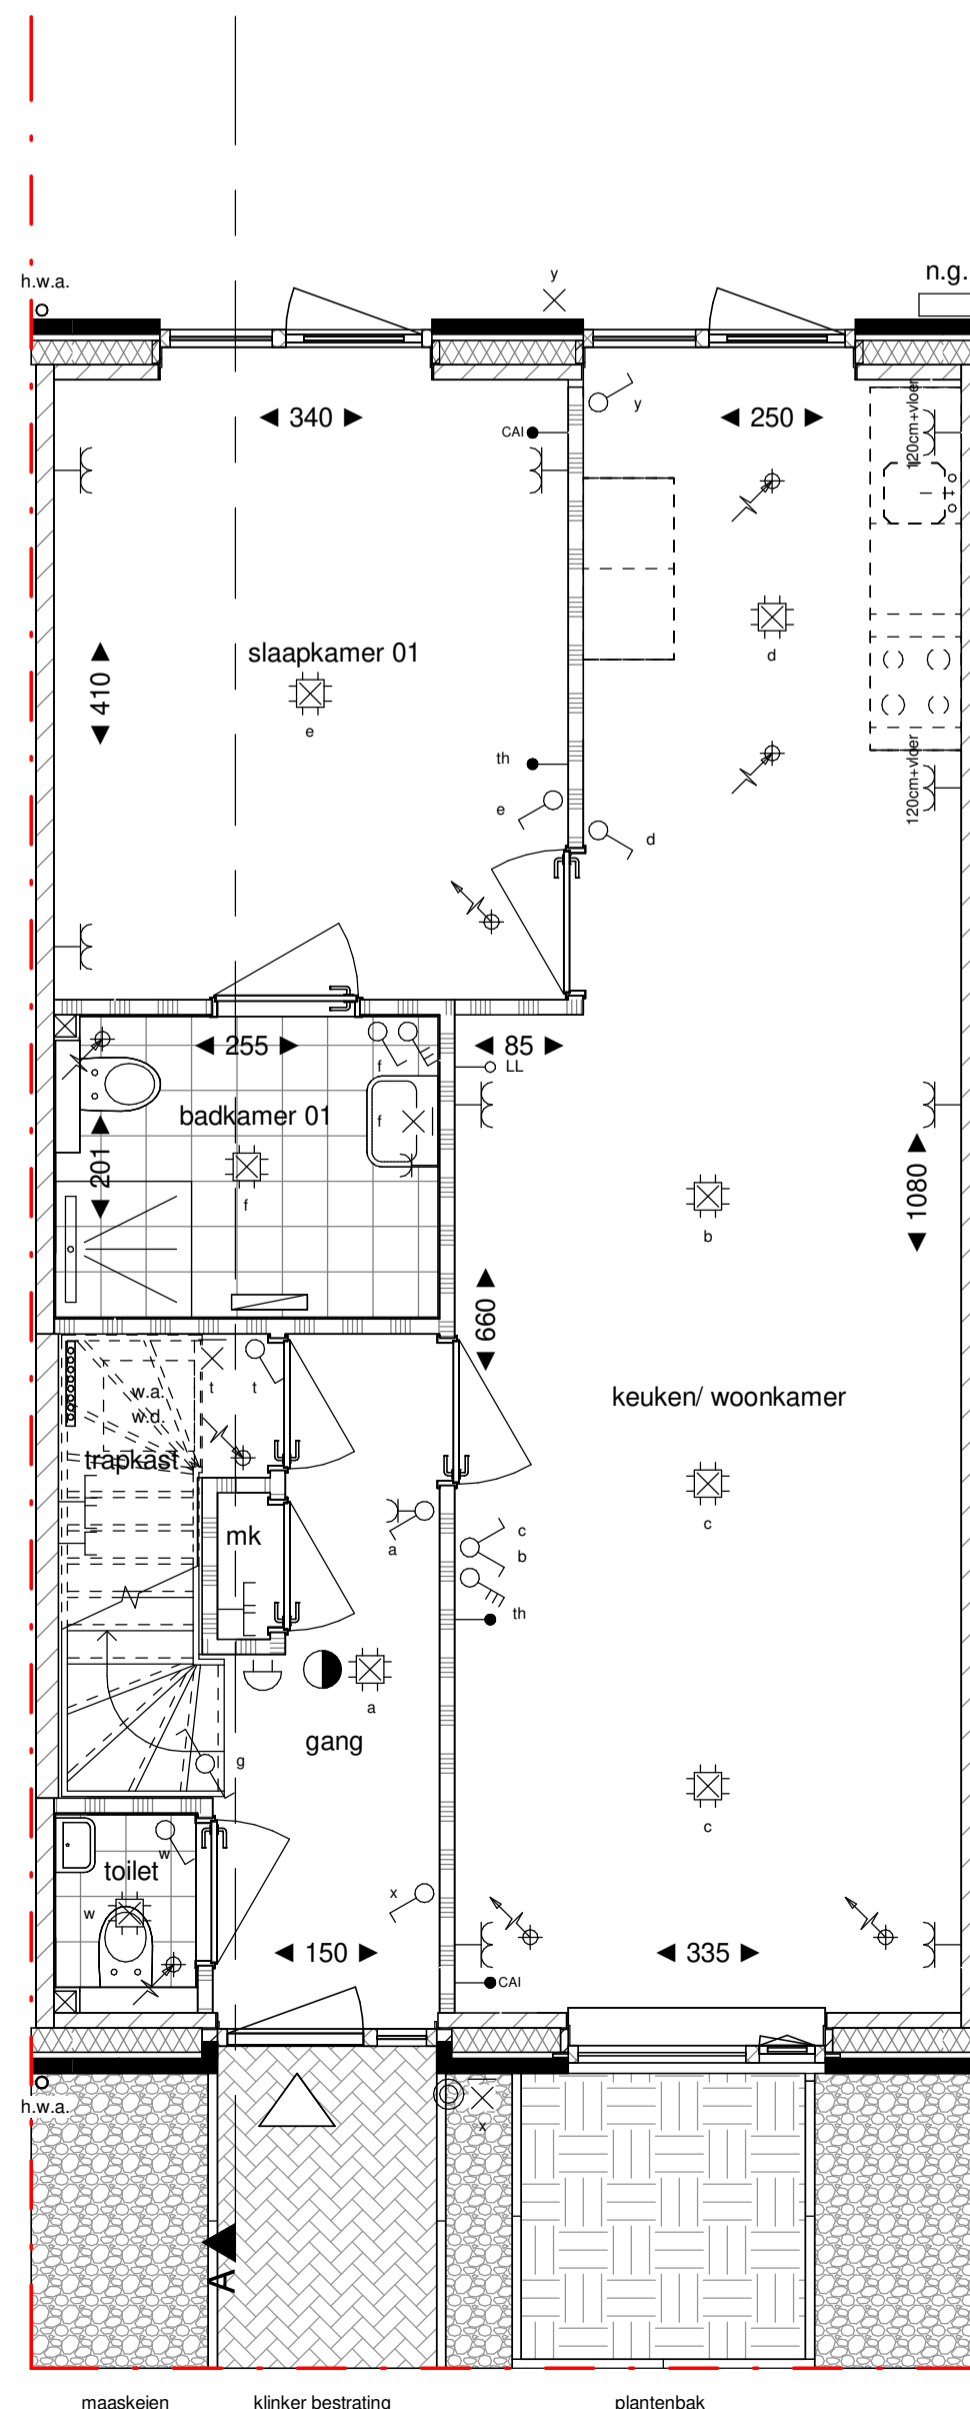

Begane grond

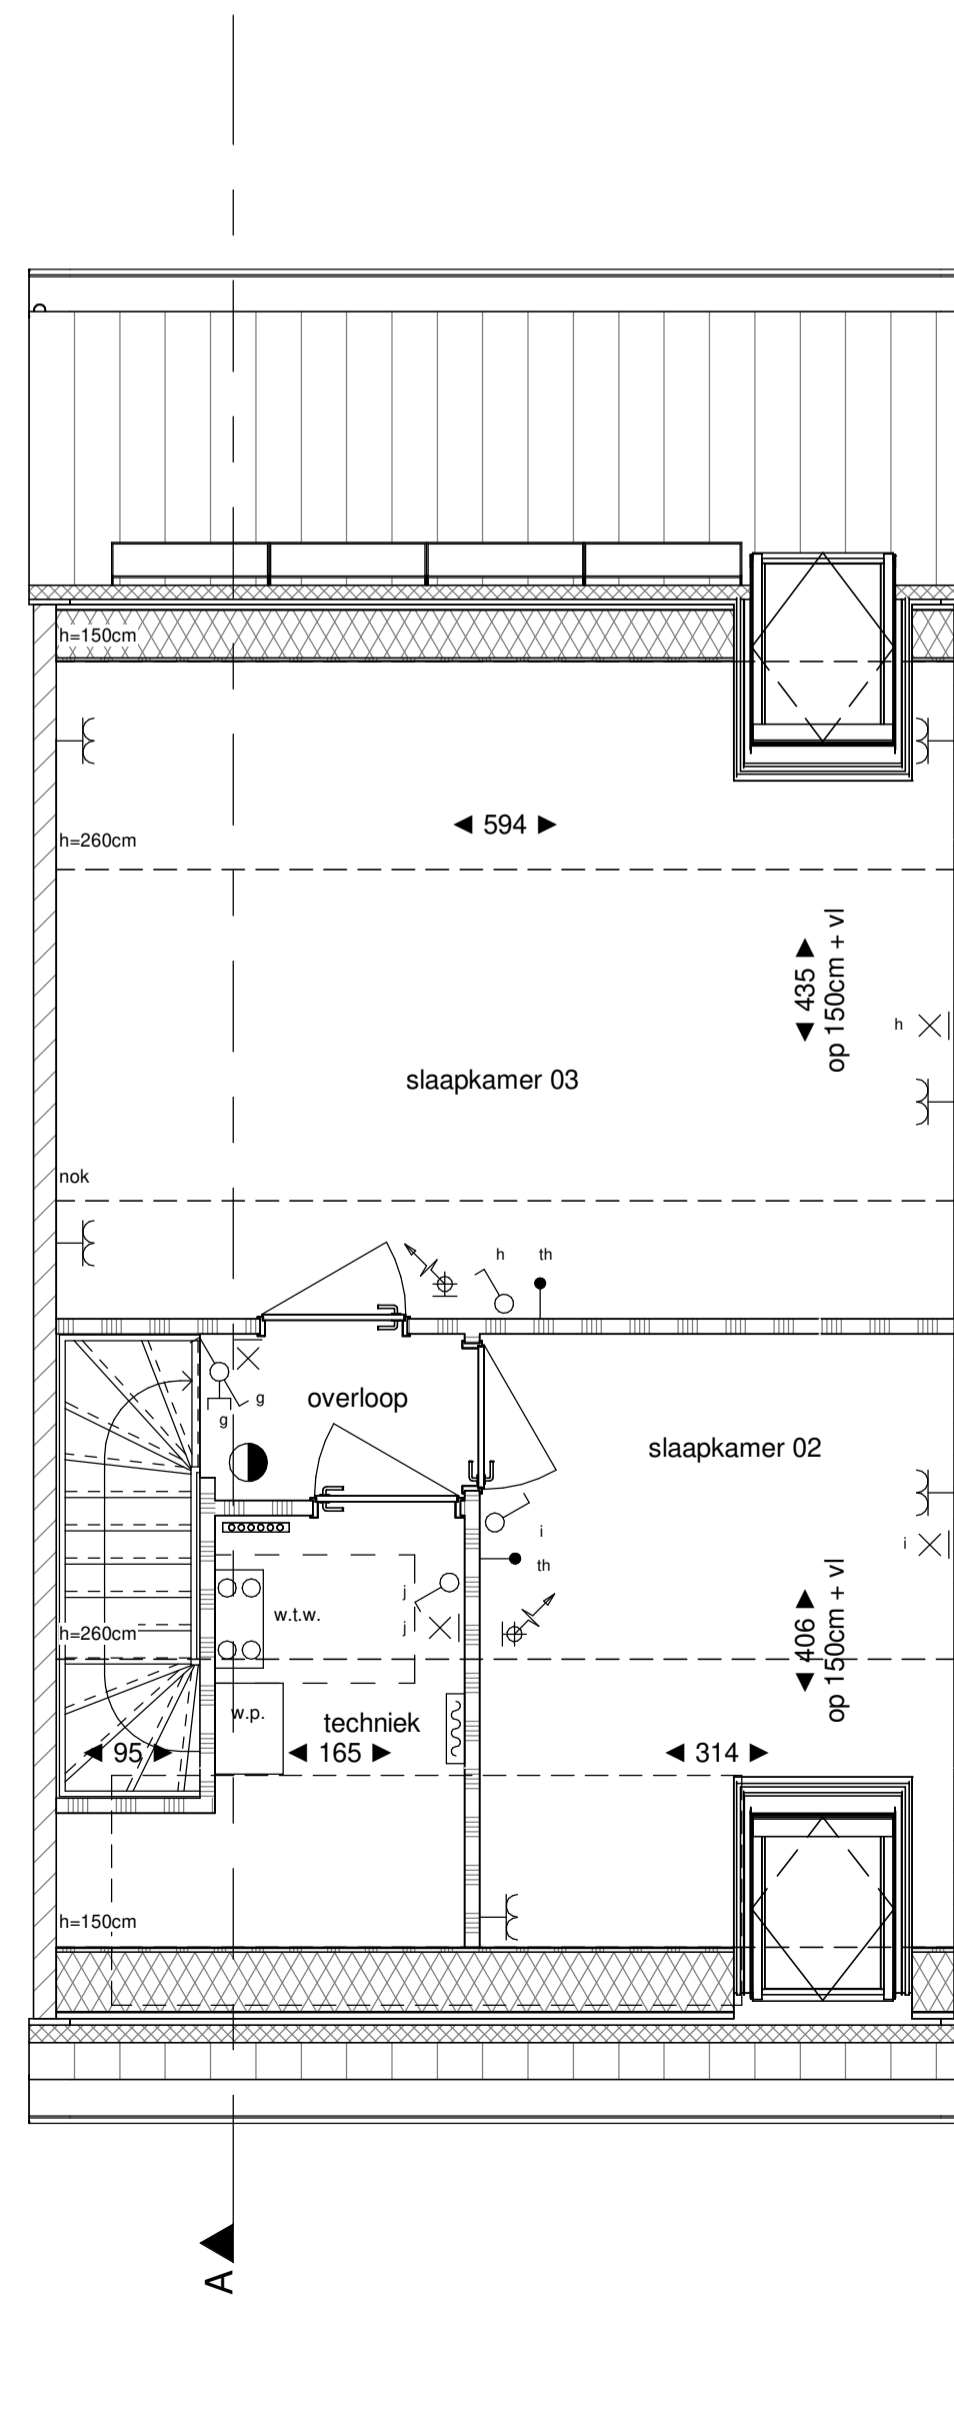

Verdieping 1

Legenda

- | | |
|--|--|
| <ul style="list-style-type: none"> hoofdentree doorsnede metselwerk doorsnede kalkzandsteen doorsnede yfong cellenbeton doorsnede isolatie doorsnede beton elektrische radiator (met aansluiting) lucht toevoer ventiel plafond, aantallen en posities nader te bepalen lucht toevoer ventiel wand, aantallen en posities nader te bepalen lucht afvoer ventiel plafond, aantallen en posities nader te bepalen lucht afvoer ventiel wand, aantallen en posities nader te bepalen rookmelder verdeler vloerverwarming (met aansluiting) erfgrans nestgelegenheid, positie indicatief | <ul style="list-style-type: none"> metselwerk metselwerk accent metselwerk plint houten gevelbekleding |
|--|--|
- Algemeen:
- * positie en aantallen van de mechanische ventilatie ventilatoren indicatief, hieraan kunnen geen rechten worden ontleend.
 - * maatvoering in centimeters, kleine wijzigingen voorbehouden, hieraan kunnen geen rechten worden ontleend.
 - * positie installatiesymbolen indicatief, hieraan kunnen geen rechten worden ontleend.
 - * plaats en aantal zonnepanelen indicatief, zie straatgevels en situatie.
 - * plaats dakramen en buitenunit warmtepomp indicatief, zie straatgevels en situatie.
 - * de woning wordt voorzien van vloerverwarming.
 - * kleurstelling woning conform straatgevels.
 - * positie hemelwaterafvoer indicatief, zie straatgevels
- Elektrapunten:
- | | |
|--|--|
| <ul style="list-style-type: none"> schakelaar wisselschakelaar dubbele schakelaar enkele wandcontactdoos opbouw dubbele wandcontactdoos opbouw dubbele wandcontactdoos opbouw centrale aardpunt opbouw spatwaterdichte wandcontactdoos opbouw 3 standen schakelaar mechanische ventilatie schakelaar met wandcontactdoos opbouw schakelaar met wandcontactdoos | <ul style="list-style-type: none"> dubbele schakelaar met wandcontactdoos wisselschakelaar met wandcontactdoos opbouw wisselschakelaar met wandcontactdoos wandcontactdoos platfandichtpunt wandcontactdoos wandcontactdoos wandcontactdoos met armatuur centrale aardpunt opbouw WLAN access point omvormer loze leiding bedrade leiding kamerthermostaat/ naregeling vloerverwarming zwakstroom belinstallatie in m.k., schel in hal bedrukker |
|--|--|
- b.u. buitenunit warmtepomp
h.w.a. hemelwaterafvoer
m.k. meterkast
n.g. nestgelegenheid, positie indicatief
n.k. stalen kolom
w.a. opstelplaats wasautomaat
w.d. opstelplaats wasdroger
w.p. warmtepomp
w.t.w. warmte-terugwin unit



projectomschrijving 50 Woningen Nieuw Absbroek, Sittard-Geleen
Fase 1
tekening fase Verkoop
tekening naam Woningtype F1 gevels, plattegronden en doorsnede
Kavel nummer: 72, 76

project nr. 21013
blad nr. VT_151
status Definitief
datum 04-09-2023
schaal 1:50 & 1:100
formaat A2L

bureau boosten rats bna
ARCHITECTUUR EN STEDENBOUW

St. Maartenslaan 14A01
6221 AX Maastricht
T (043) 325 40 61
E info@boostenrats.nl