



Voorgevel




Rechter zijgevel

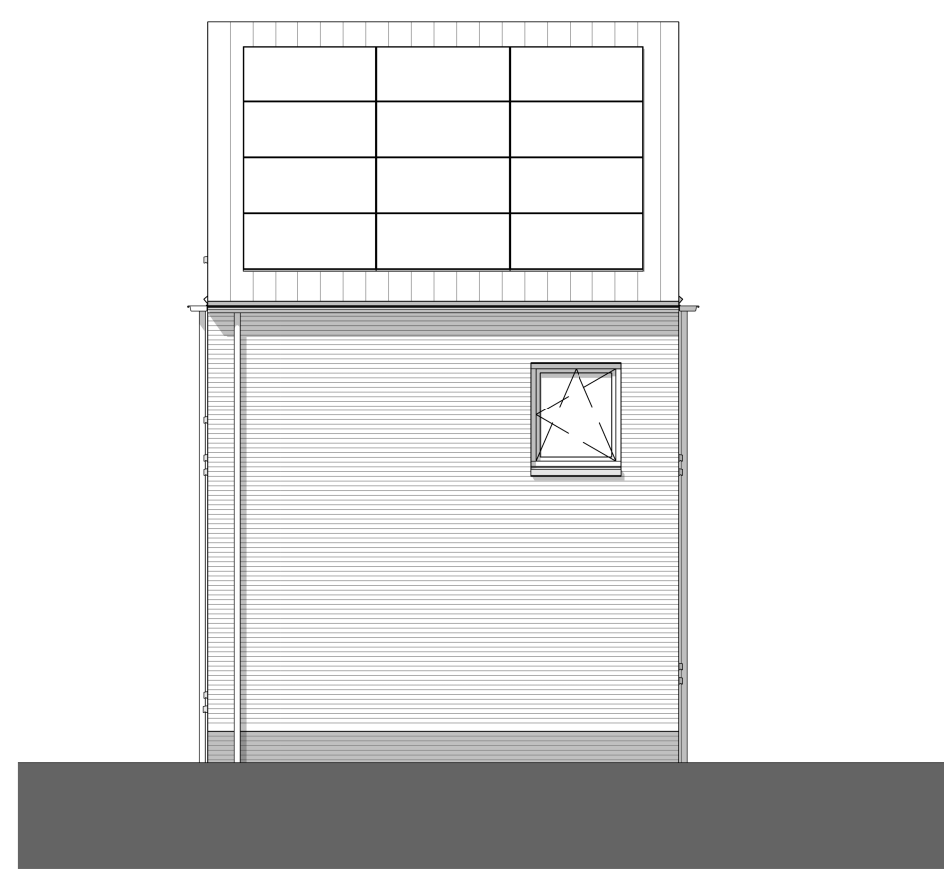


Achtergevel

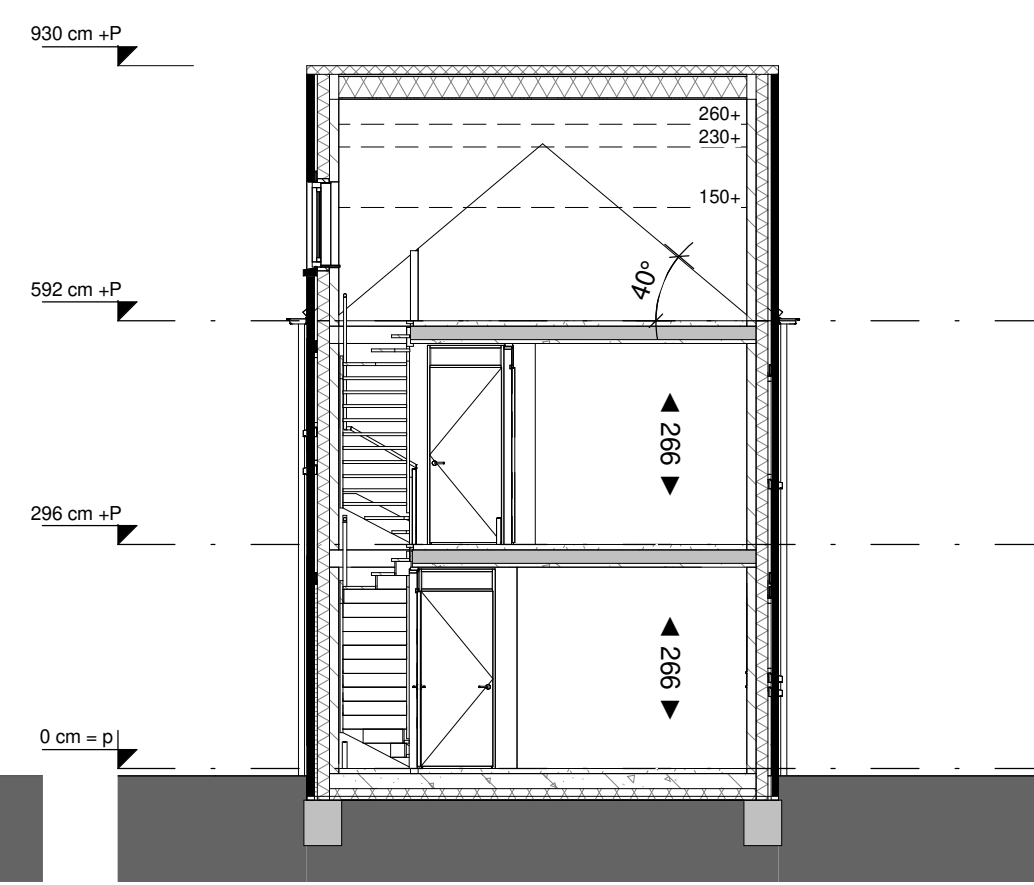


Doorsnede A

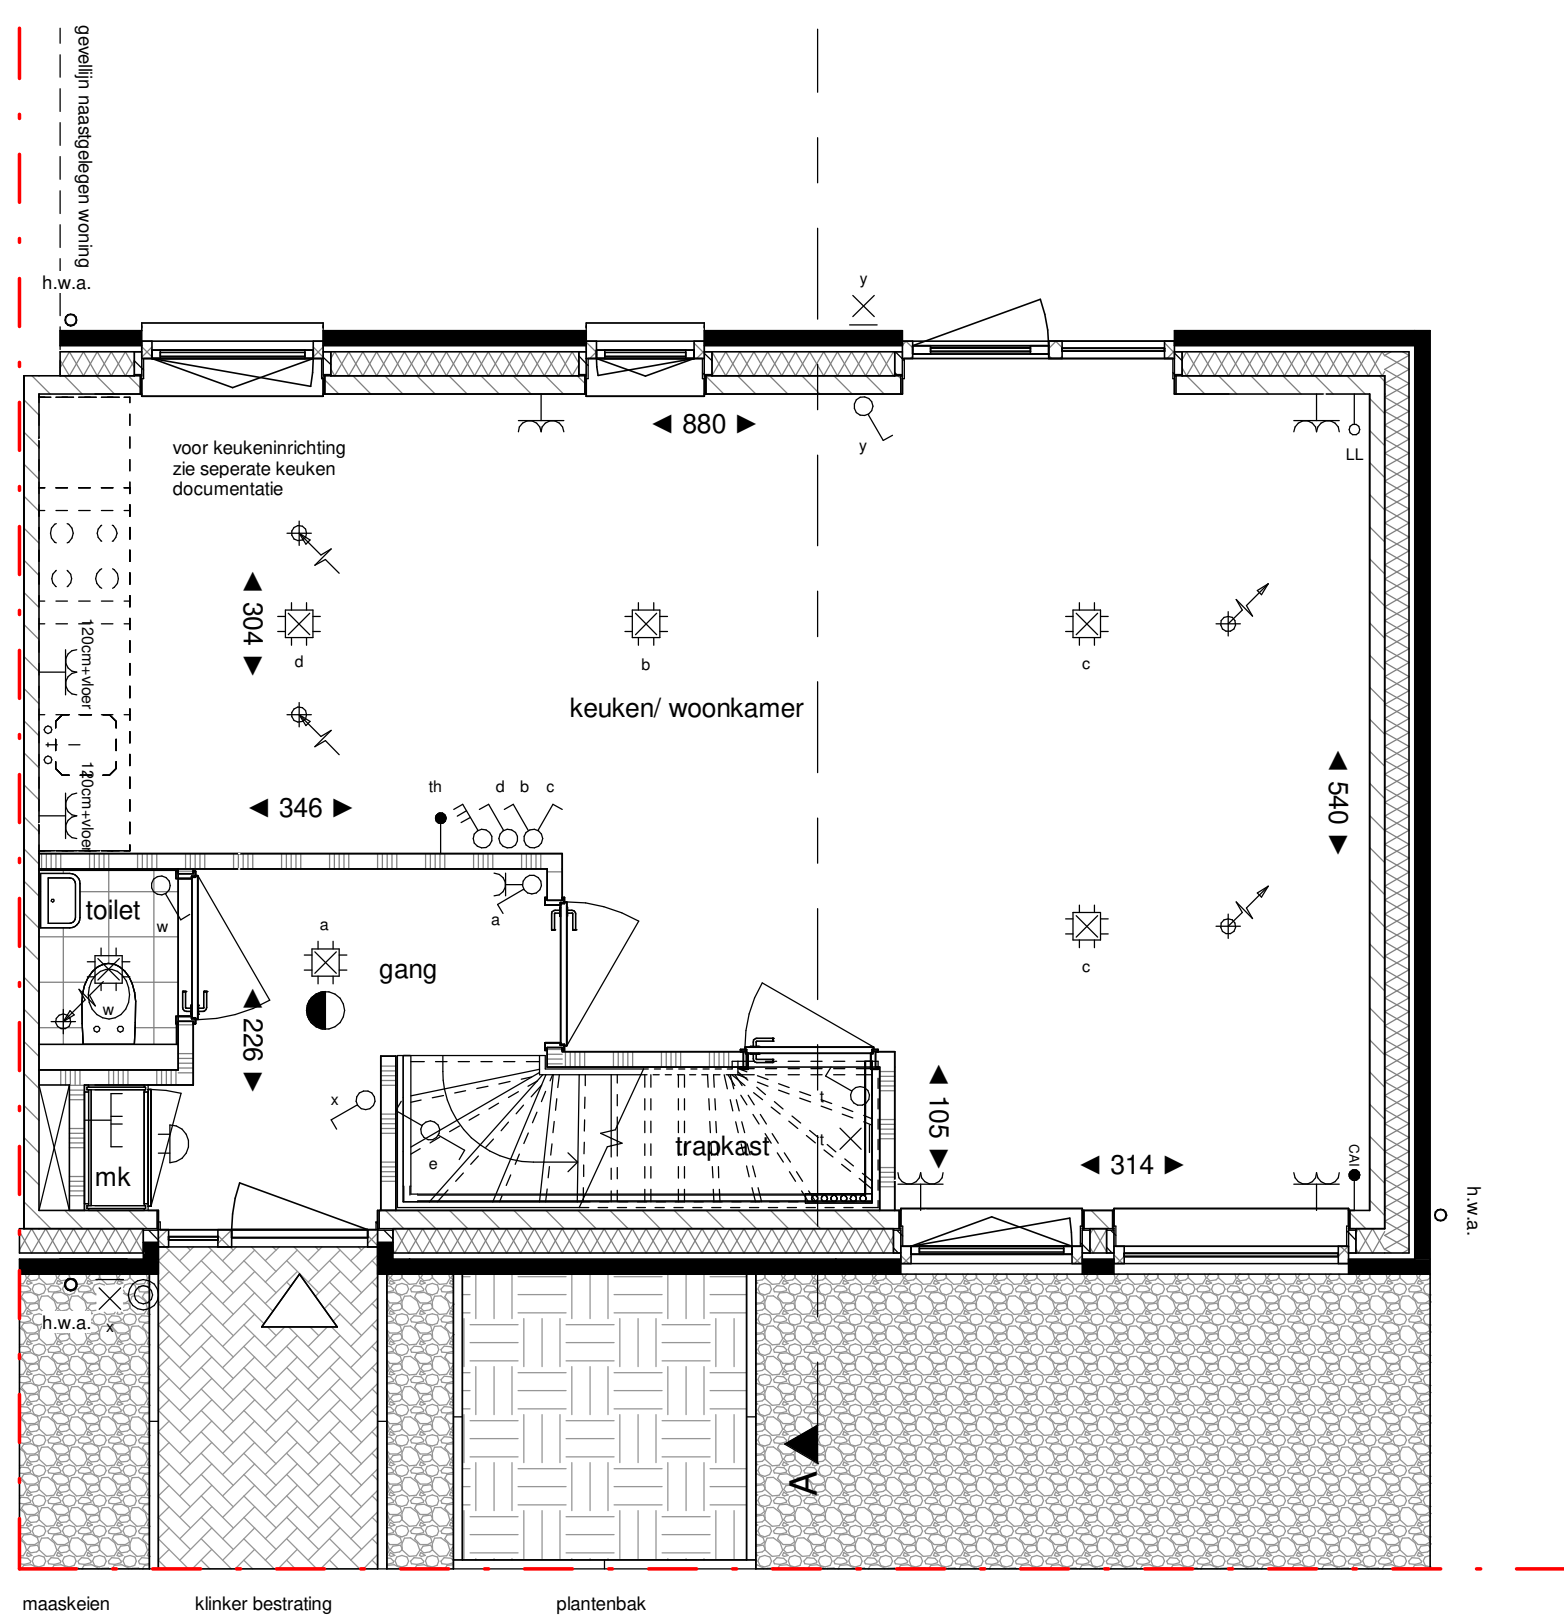

Begane grond

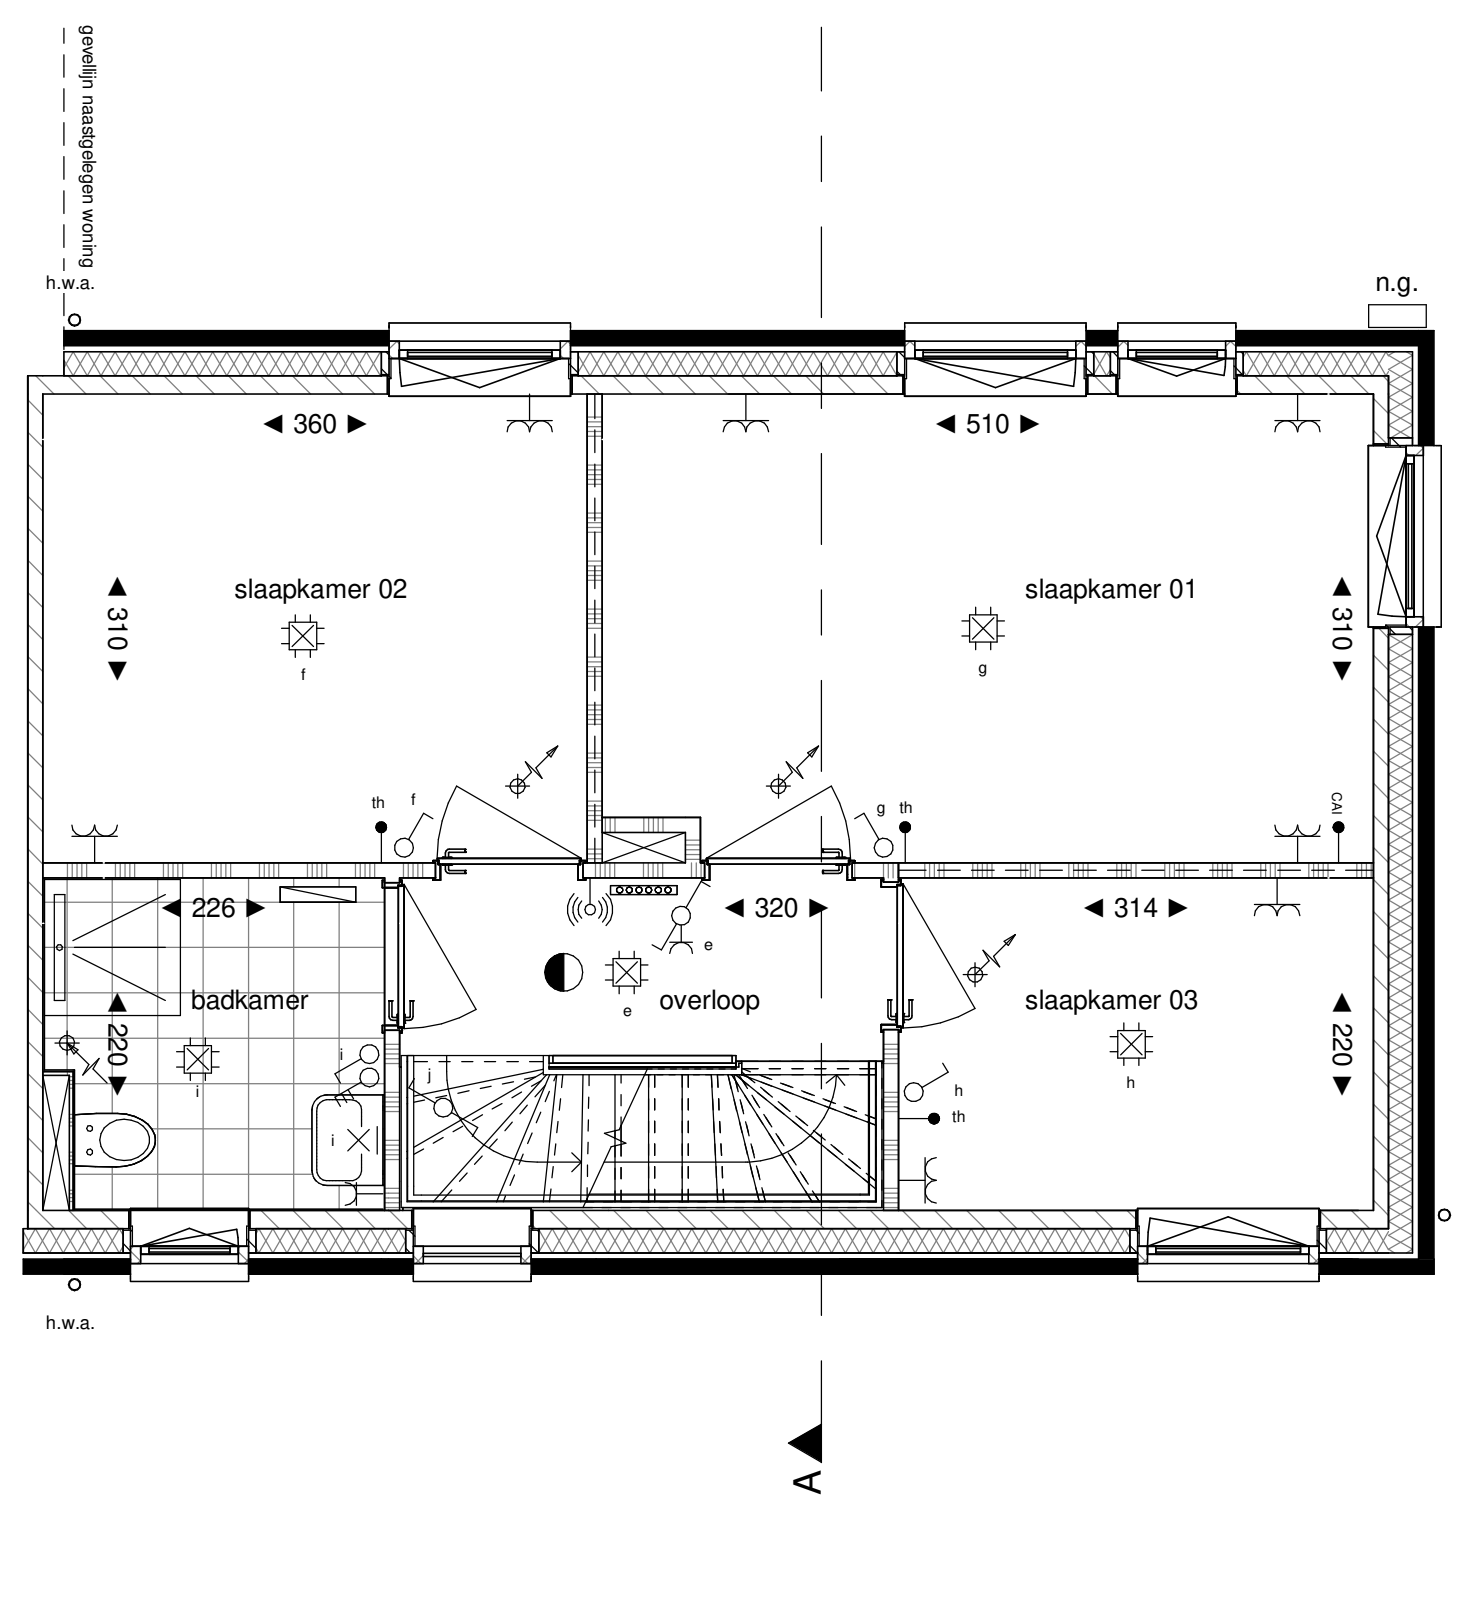


Verdieping 1

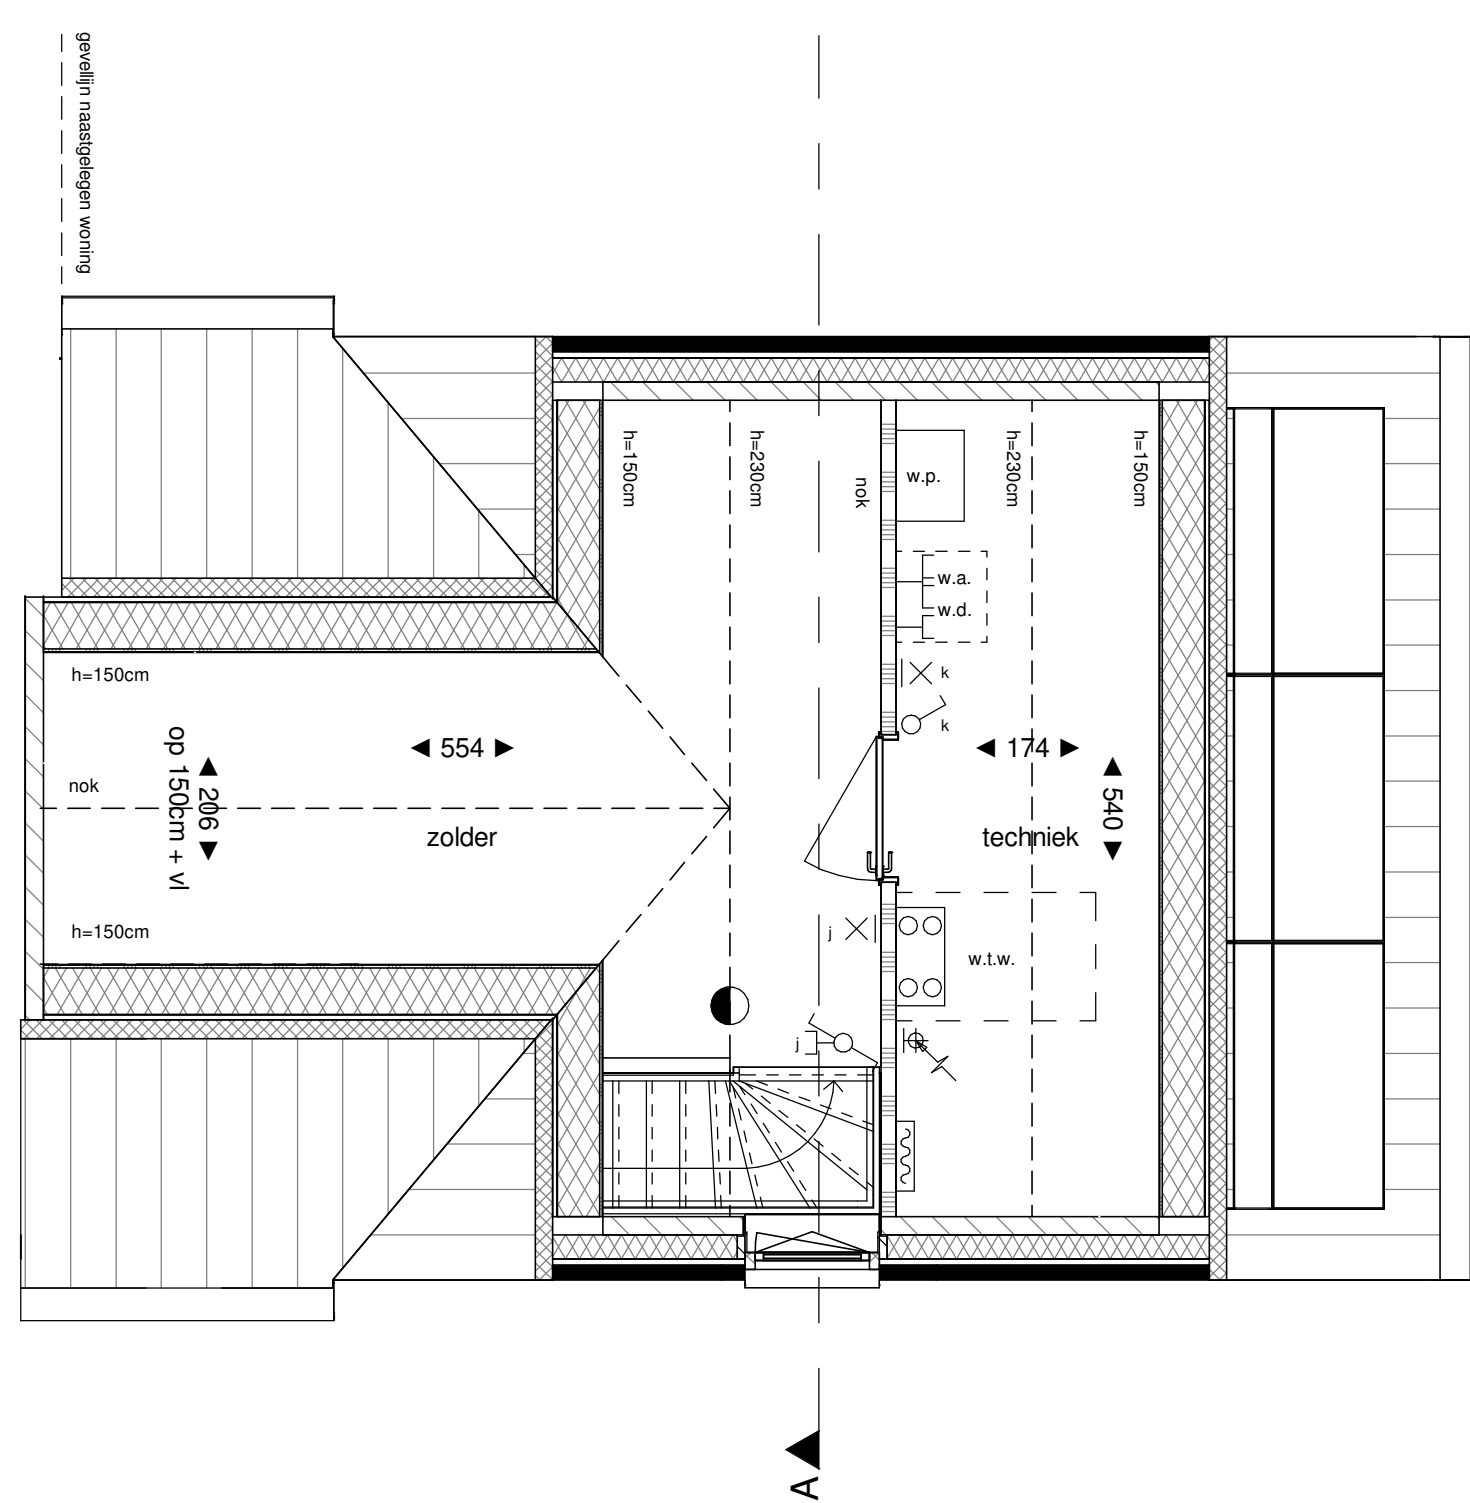

Verdieping 2

Legenda

- ▲ hooftree
 - doorsnede metselwerk
 - doorsnede kalkzandsteen
 - doorsnede ytong cellenbeton
 - doorsnede ytong cellenbeton (geïsoleerd)
 - doorsnede isolatie
 - doorsnede beton
 - elektrische radiator (met aansluiting) v.v. thermostaat
 - lucht toevoer ventilat. plafond, aantallen en posities nader te bepalen
 - lucht toevoer ventilat. wand, aantallen en posities nader te bepalen
 - lucht afvoer ventilat. plafond, aantallen en posities nader te bepalen
 - lucht afvoer ventilat. wand, aantallen en posities nader te bepalen
 - rookmelder
 - verdeler vloerverwarming (met aansluiting)
 - erfgrans
 - nestgelegenheid, posities indicatief
 - b.u. buitenunit warmtepomp
 - h.w.a. hemelwaterafvoer
 - m.k. meterkast
 - n.p. nestgelegenheid, posities indicatief
 - st.k. stalen kolom
 - w.a. opstelplaats wasautomat
 - w.d. opstelplaats wasdroger
 - w.p. warmtepomp
 - w.i.w. warmte terugwin unit
 - metselwerk
 - metselwerk accent
 - metselwerk plint
 - houten gevebekleding
- Algemeen:
- * posities en aantallen van de mechanische ventilatie ventilatie indicatief.
 - * maatvoering in centimeters, kleine wijzigingen voorbehouden, hieraan kunnen geen rechten worden ontleend.
 - * posities installatiesymbolen indicatief, hieraan kunnen geen rechten worden ontleend.
 - * plaats en aantal zonnepanelen indicatief, zie straatgevels en situatie.
 - * plaats dakramen en buitenunit warmtepomp indicatief, zie straatgevels en situatie.
 - * de woning wordt voorzien van vloerverwarming.
 - * keurstatie woning conform straatgevels.
 - * posities hemelwaterafvoer indicatief, zie straatgevels
- Elektrapunten:
- schakelaar
 - wissel-schakelaar
 - dubbele schakelaar
 - enkele wandcontactdoos
 - opbouw wandcontactdoos
 - dubbele wandcontactdoos
 - dubbele wandcontactdoos opbouw
 - spatwaterdichte wandcontactdoos
 - wandcontactdoos
 - 3 standen schakelaar
 - mechanische ventilatie
 - schakelaar met wandcontactdoos
 - opbouw schakelaar met wandcontactdoos
 - dubbele schakelaar met wandcontactdoos
 - wissel-schakelaar met wandcontactdoos
 - opbouw wissel-schakelaar met wandcontactdoos
 - plafondlichtpunt
 - wandlichtpunt
 - wandlichtpunt met armatuur
 - centraal aardpunt
 - WLAN access point
 - omvormer
 - loze leiding
 - bedrade leiding
 - kamerthermostaat
 - naegeling vloerverwarming
 - zwaakstroom belinstalatie in m.k.
 - schel in hal
 - bedrukker

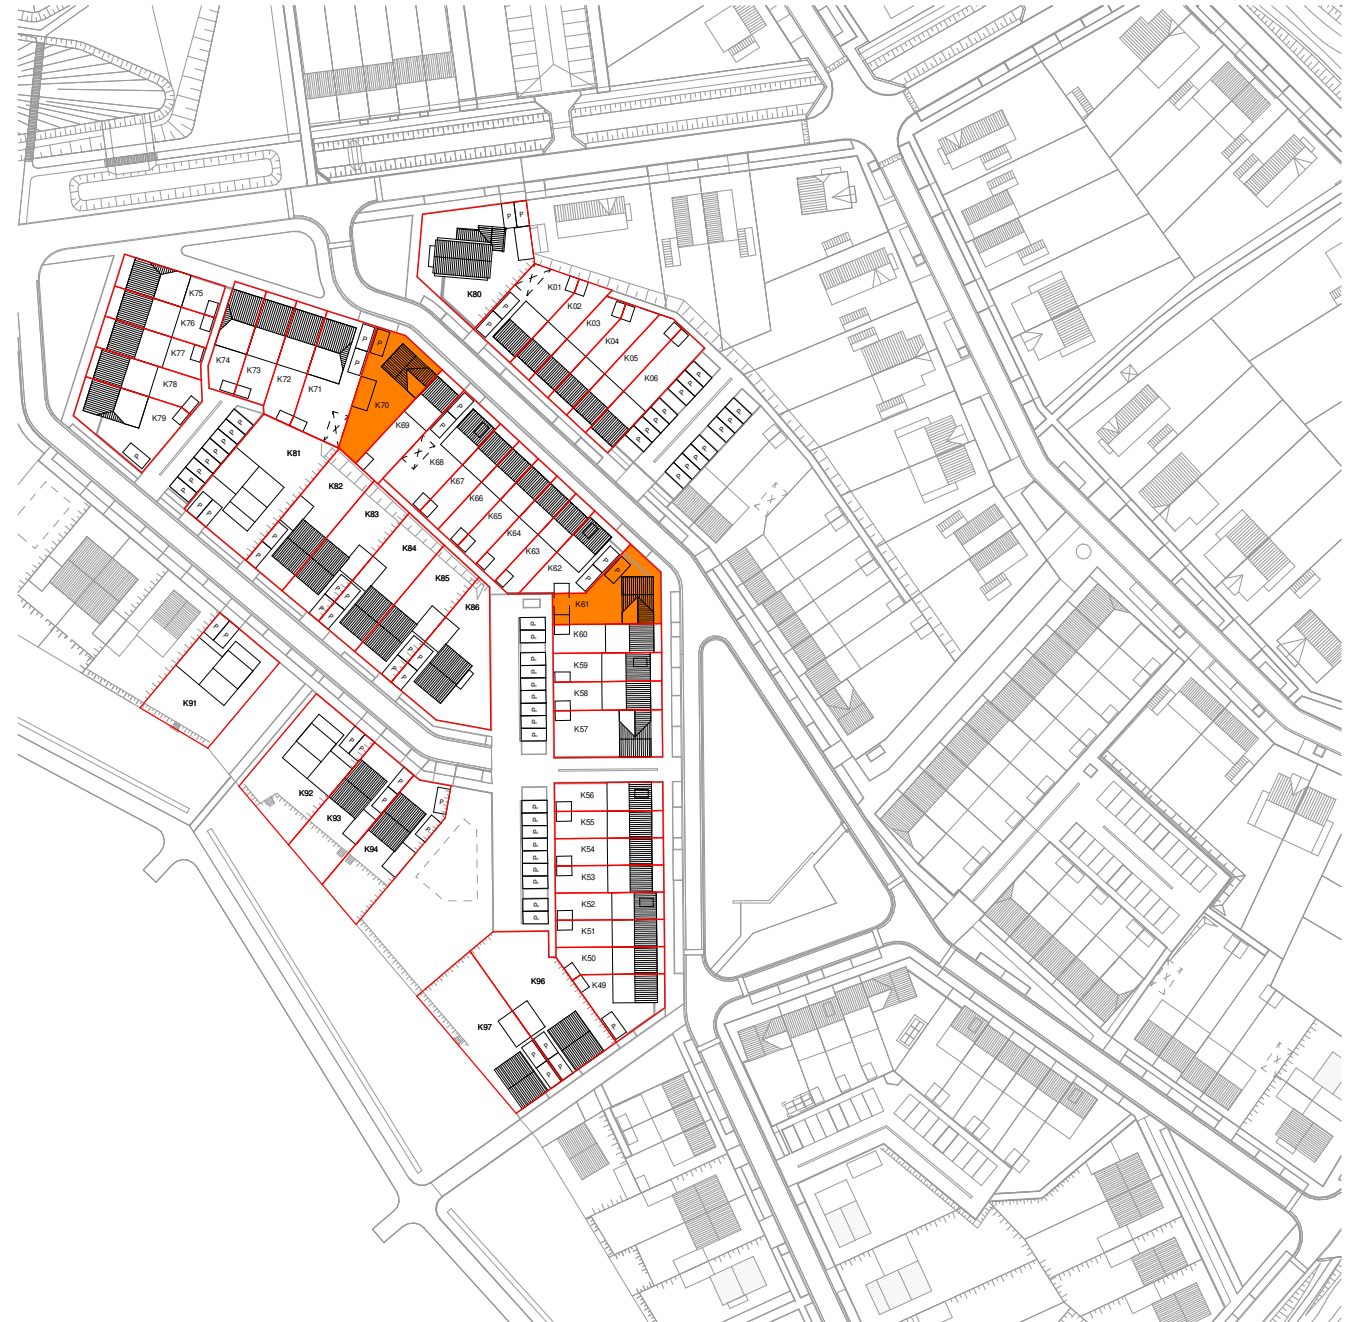

projectomschrijving 50 Woningen Nieuw Absbroek, Sittard-Geleen
 Fase 1
 tekening fase Verkoop
 tekening naam Woningtype D2_sp gevels, plattegronden en doorsnede
 Kavel nummer: 61, 70

project nr. 21013
 blad nr. VT_132s
 status Definitief
 datum 04-09-2023
 schaal 1:50 & 1:100
 formaat A1

bureau boosten rats bna
 ARCHITECTUUR EN STEDENBOUW

St. Maartenlaan 14A01
 6221 AX Maastricht
 T (043) 325 40 61
 E info@boostenrats.nl