





Voorgevel

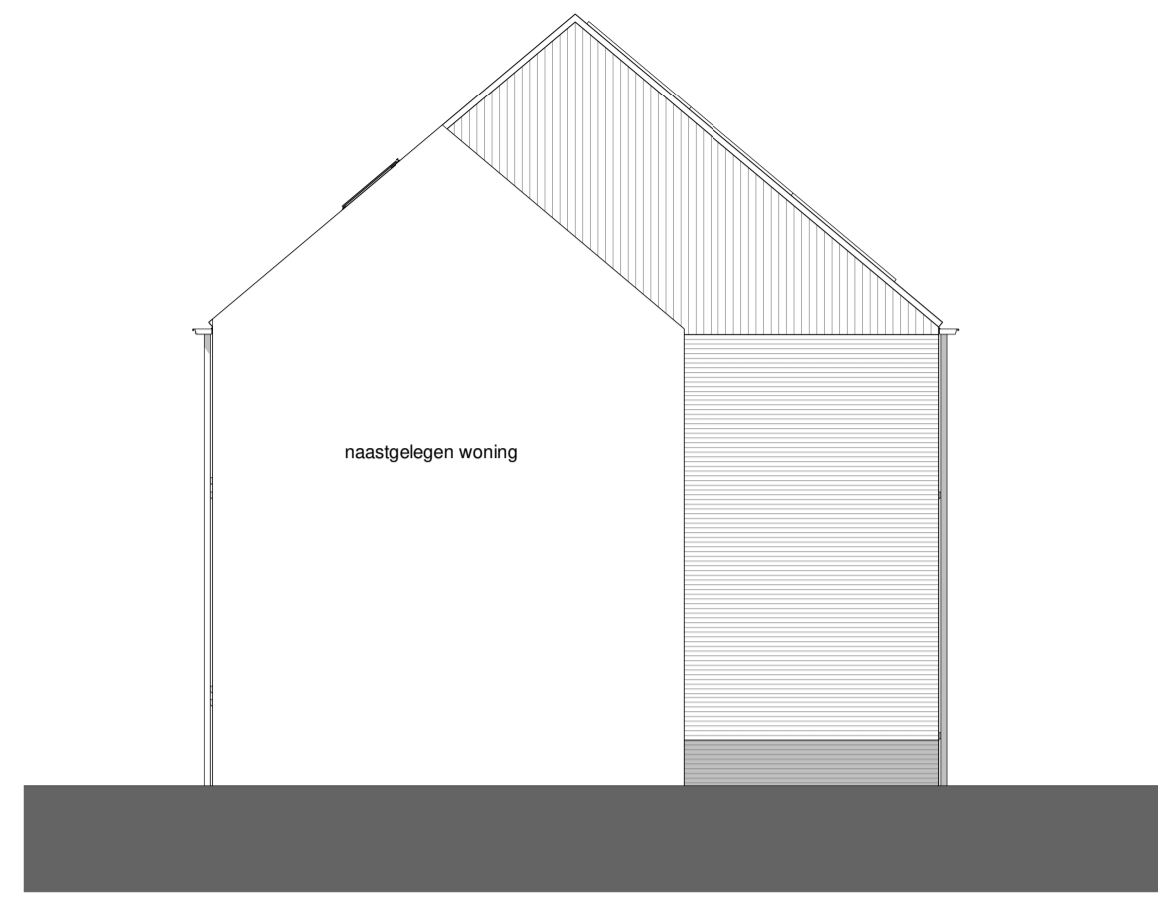


Rechter zijgevel




Achtergevel

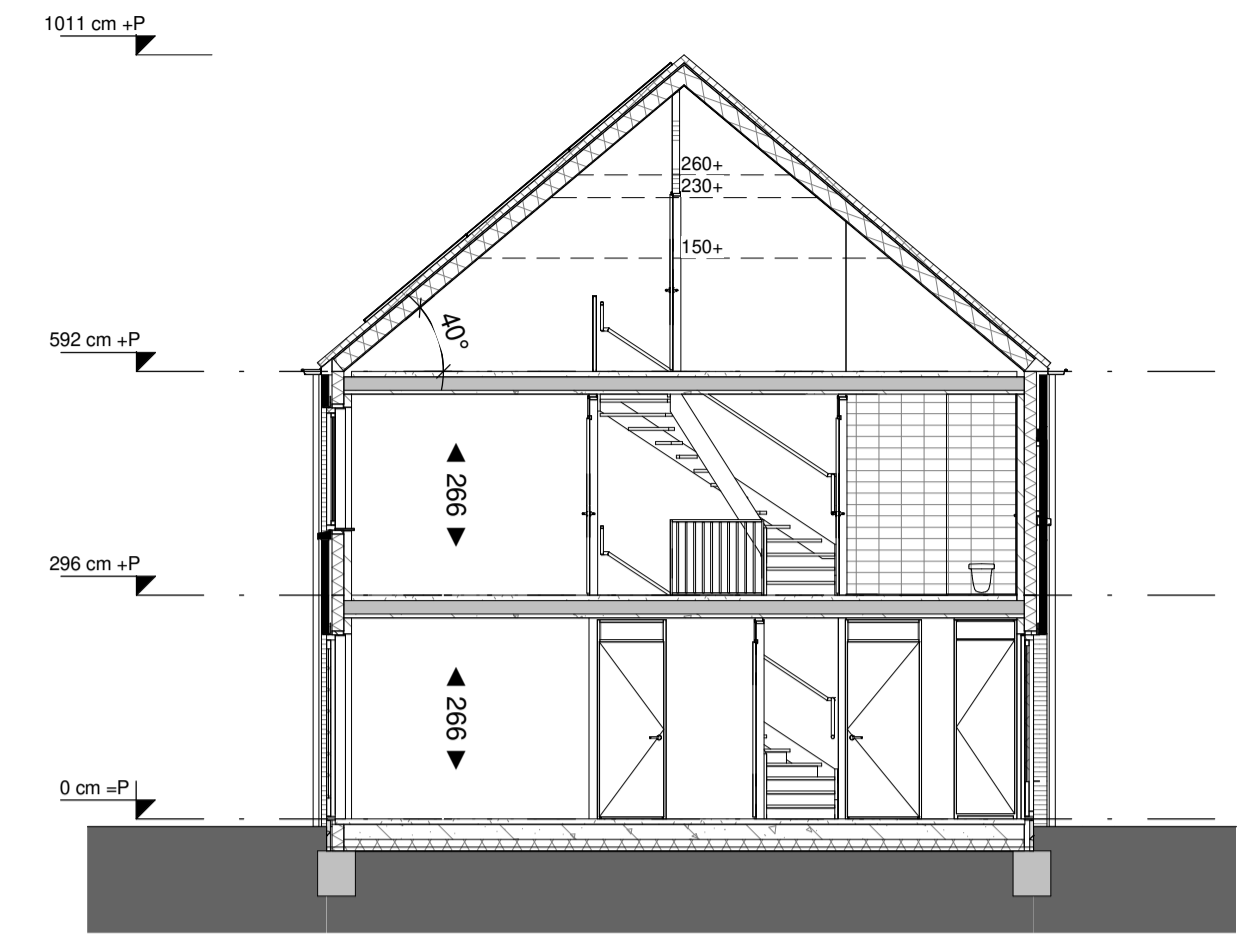


Doorsnede A

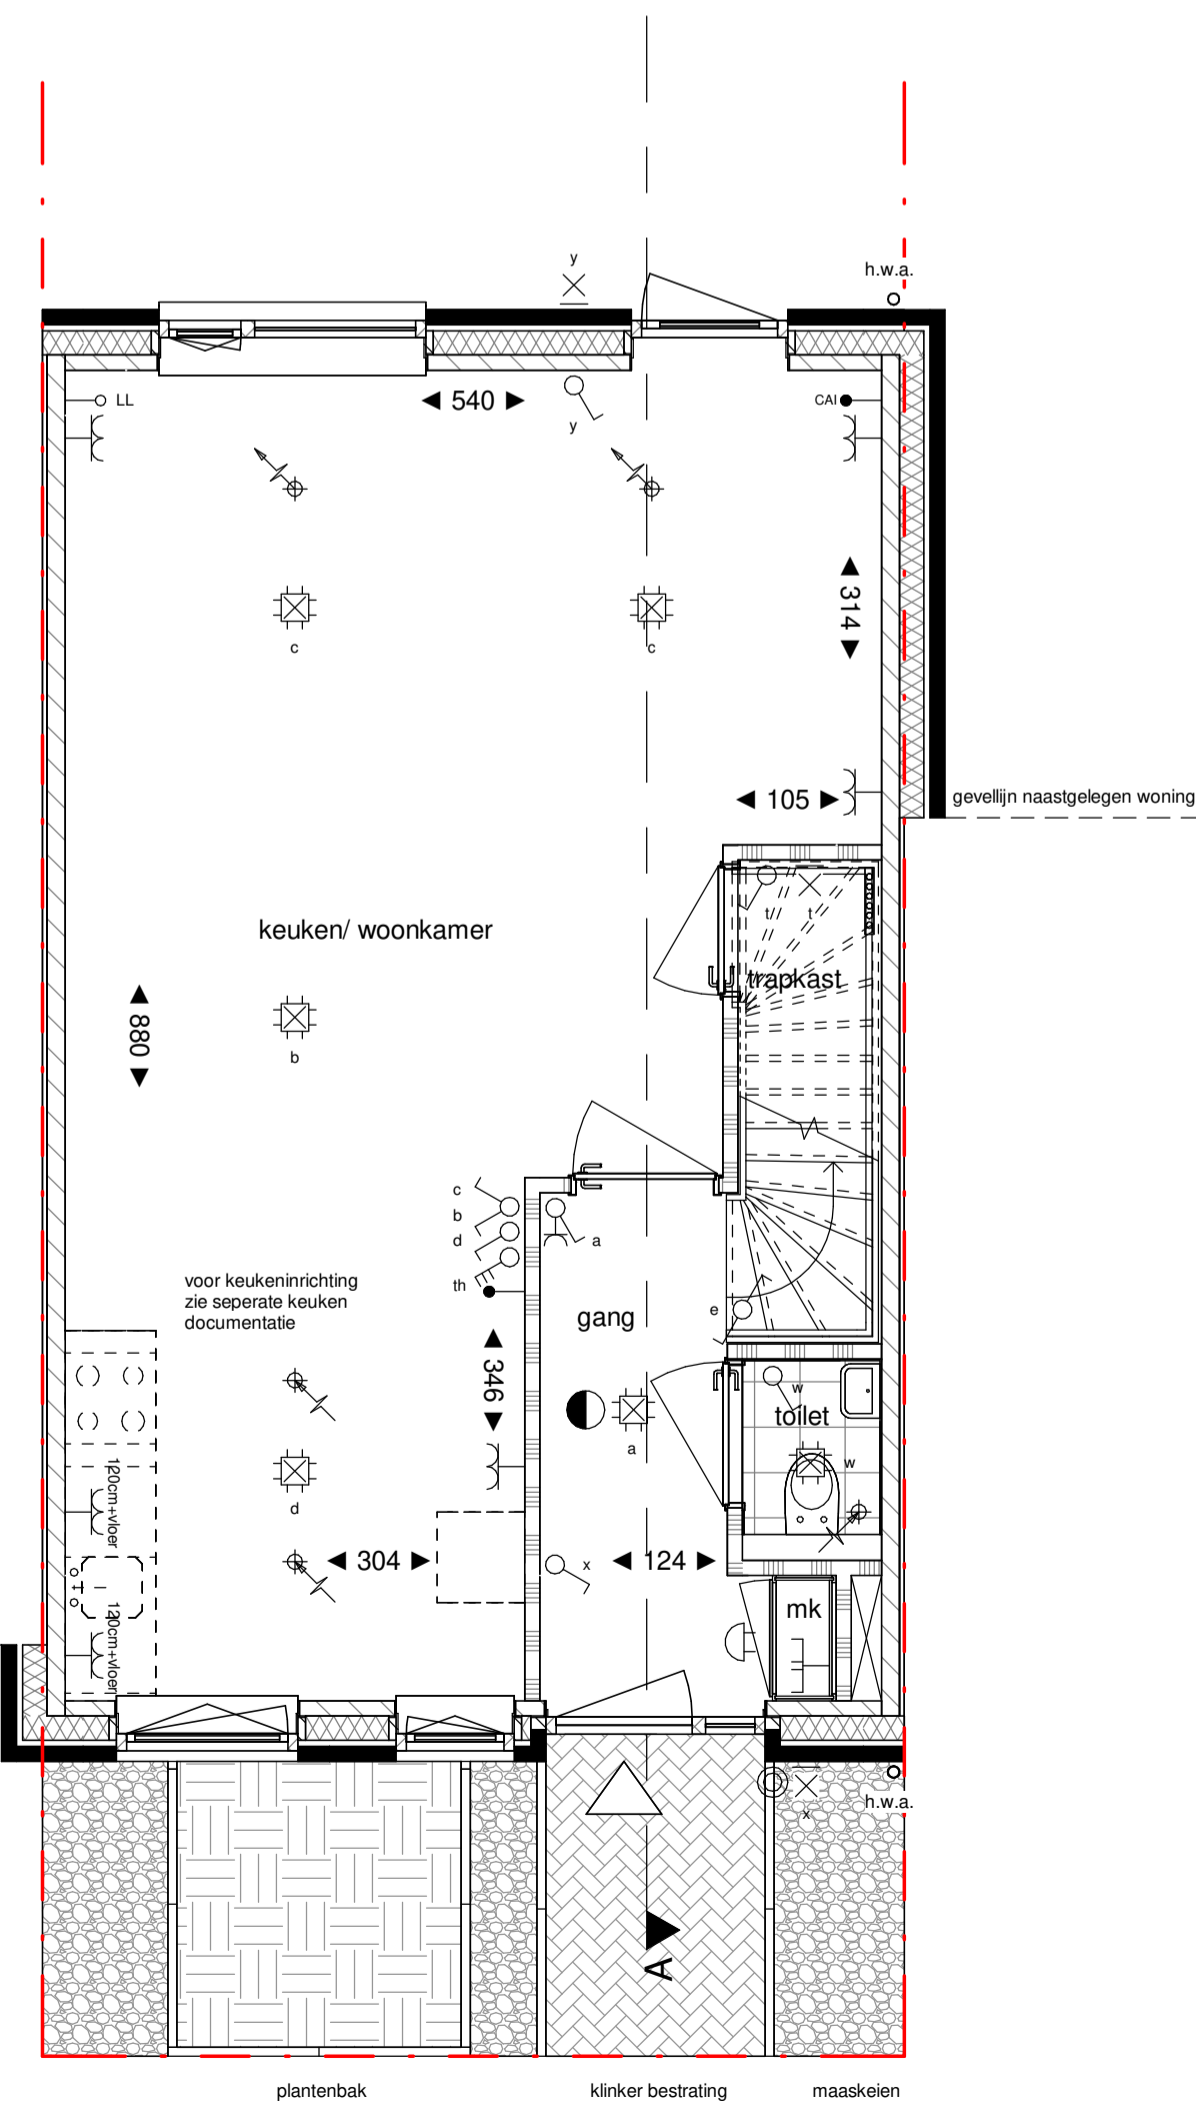

Begane grond

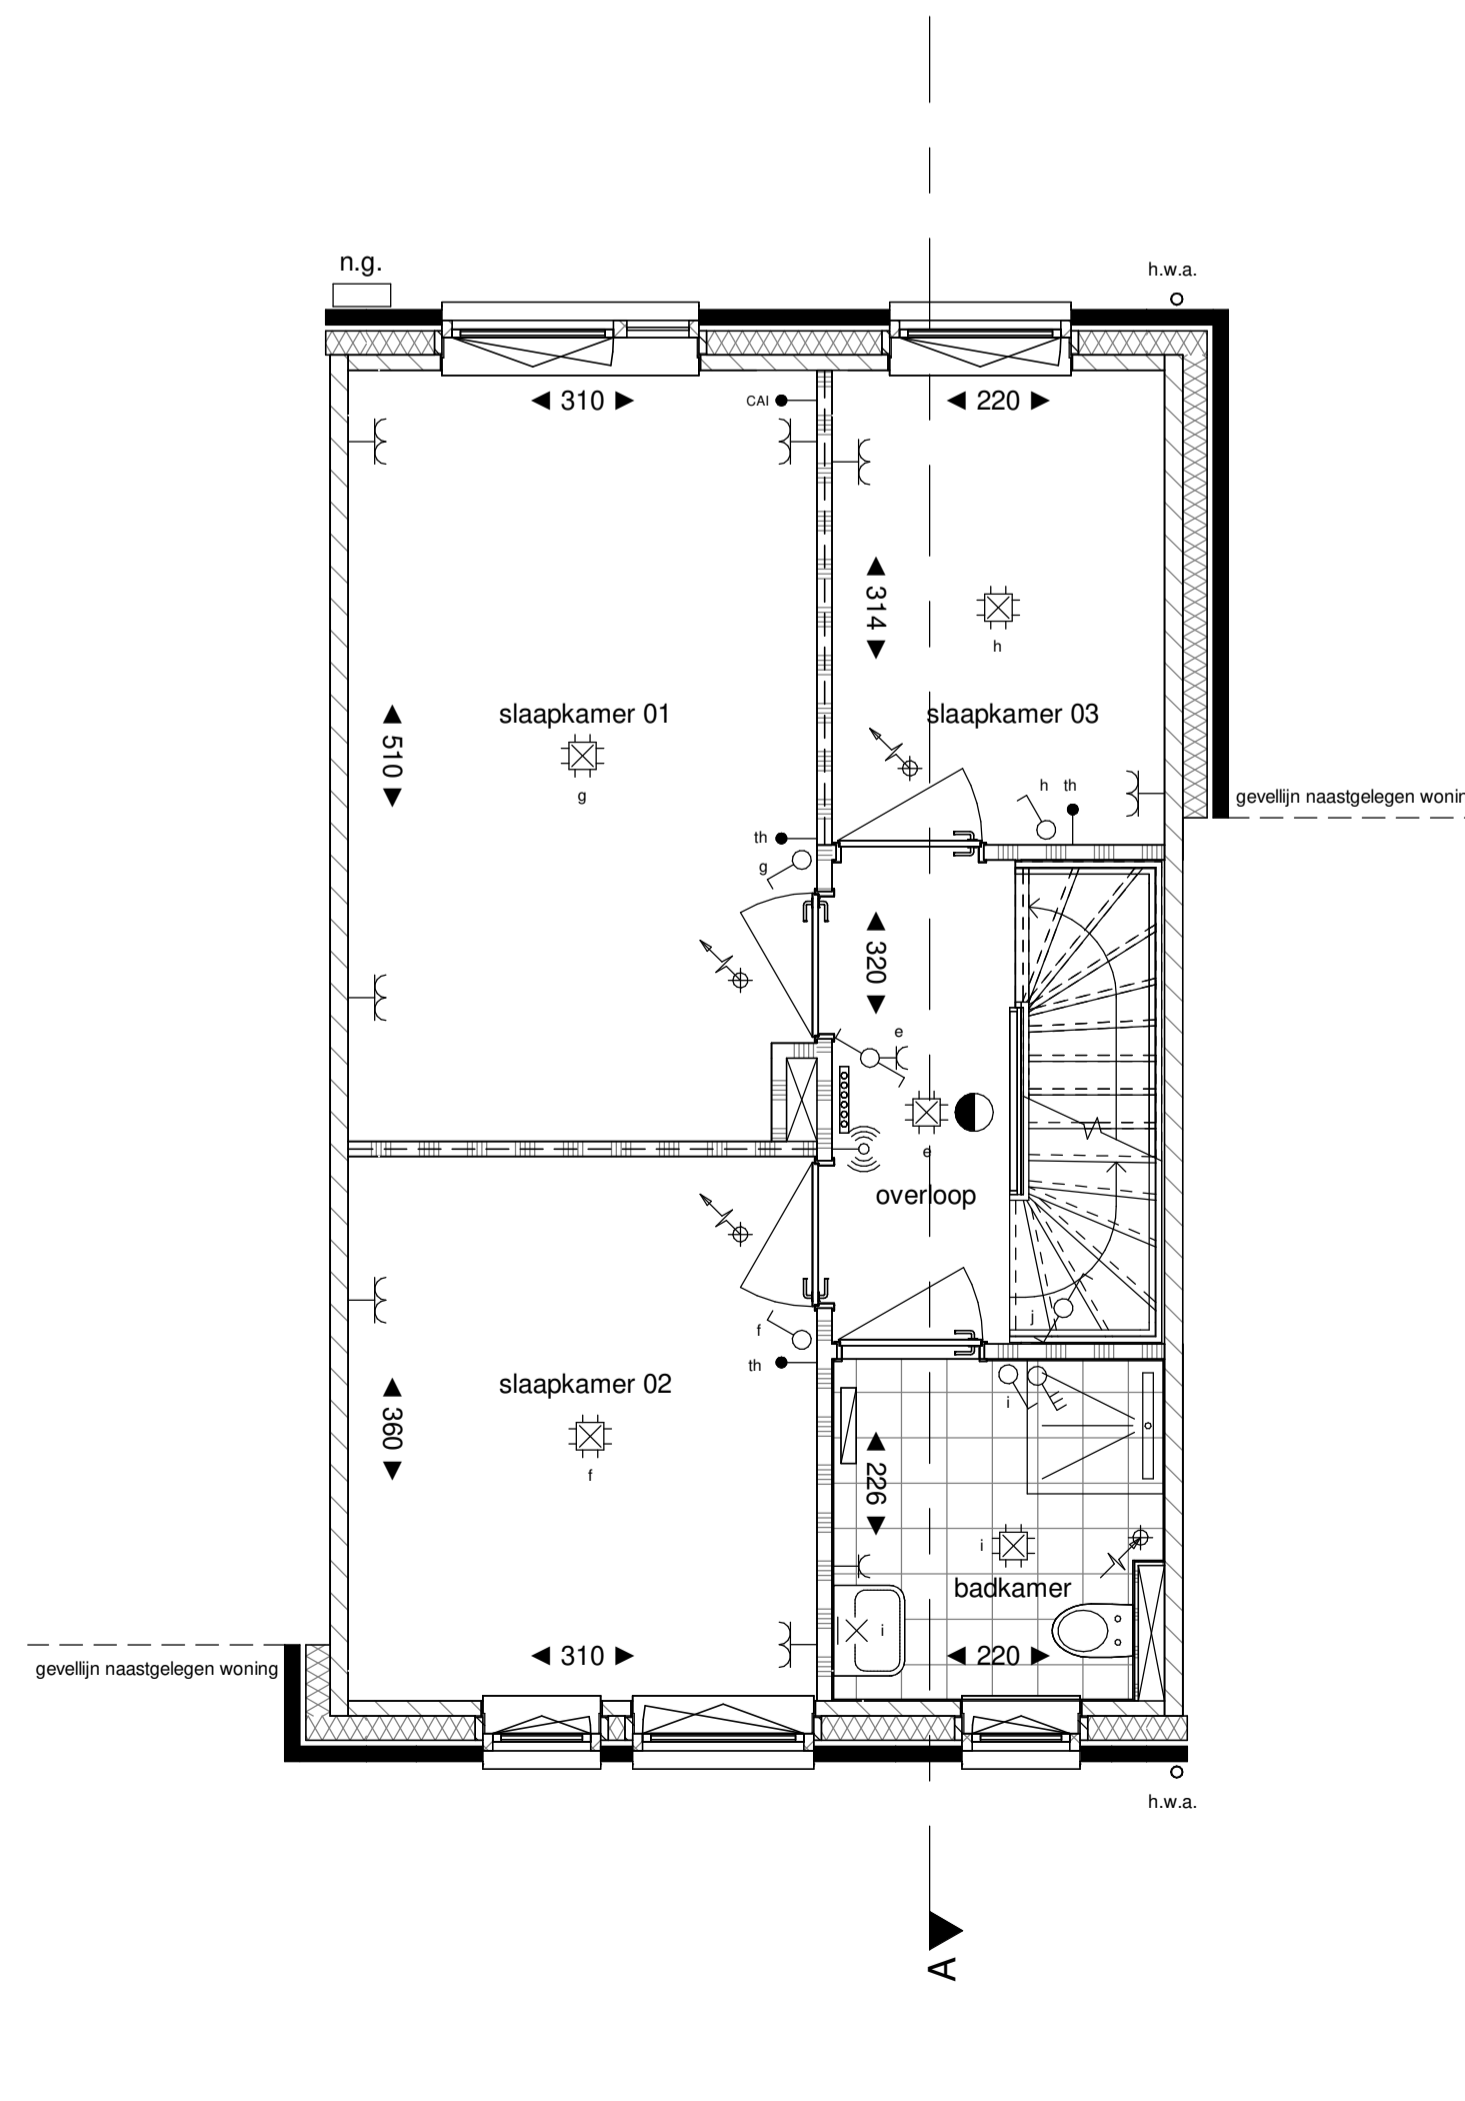

Verdieping 1

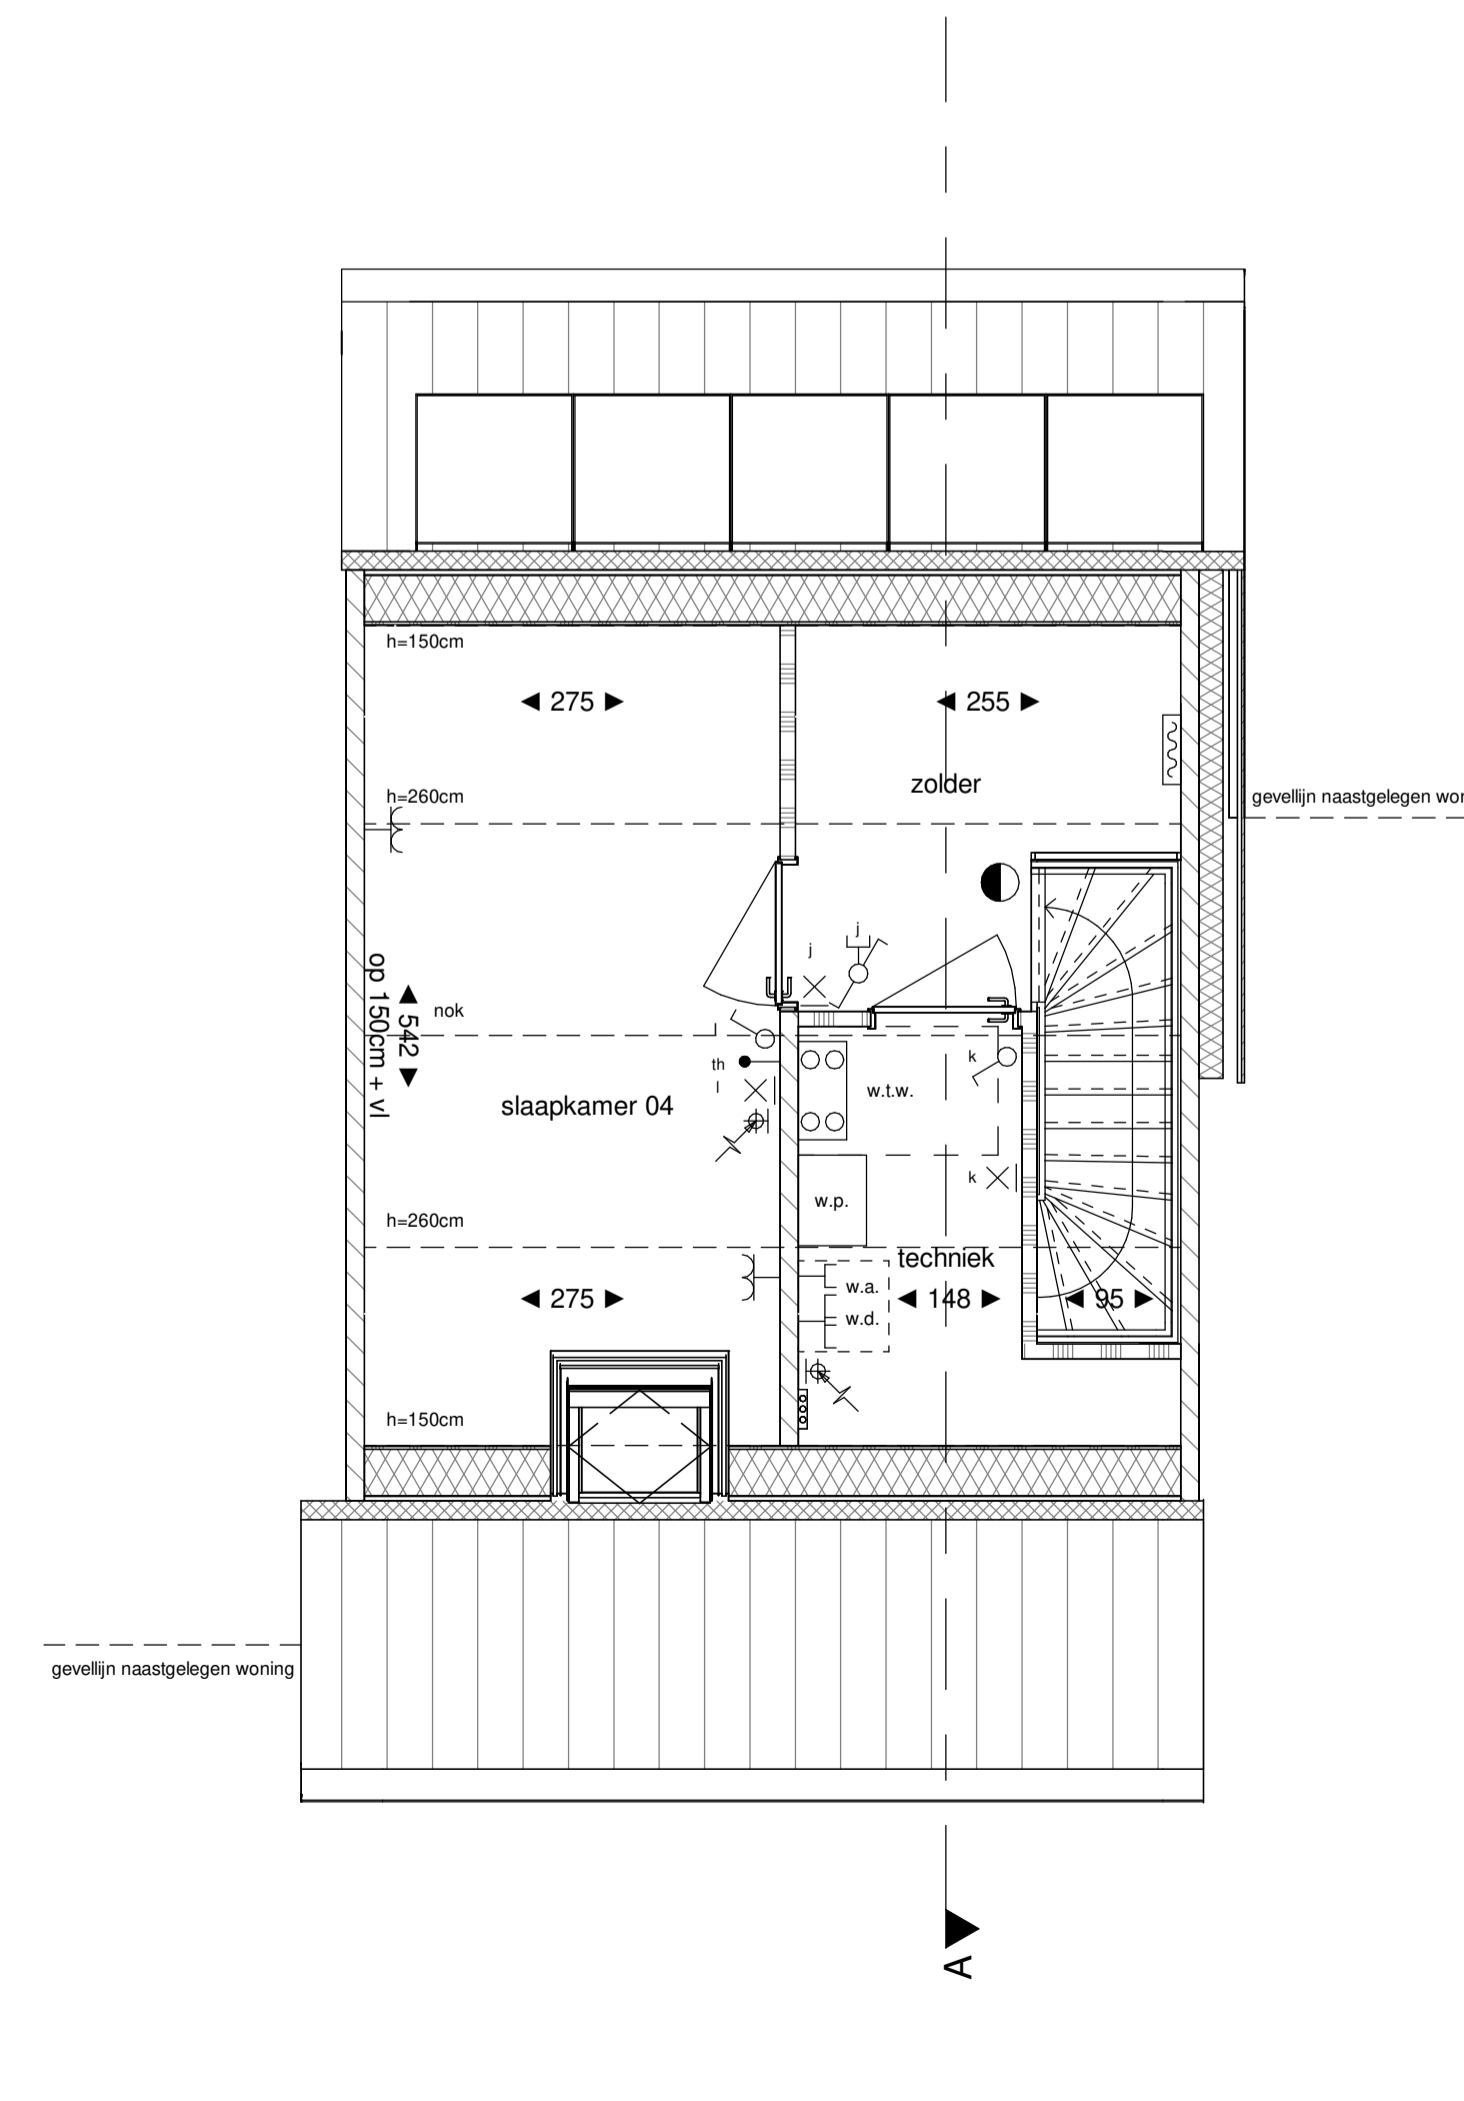


Verdieping 2

**Legenda**

	hoofdentree		metselwerk
	doorsnede metselwerk		metselwerk accent
	doorsnede kalkzandsteen		metselwerk plint
	doorsnede ytong cellenbeton		houten gevelbekleding
	doorsnede ytong cellenbeton (geluïdwerend)		
	doorsnede isolatie		
	doorsnede beton		
	elektrische radiator (met aansluiting) v.v. thermostaat		
	licht toevoer ventil plafond, aantallen en posities nader te bepalen		
	licht toevoer ventil wand, aantallen en posities nader te bepalen		
	licht afvoer ventil plafond, aantallen en posities nader te bepalen		
	licht afvoer ventil wand, aantallen en posities nader te bepalen		
	rookmelder		
	verdelers vloerverwarming (met aansluiting)		
	erfgrens		
	nestgelegenheid, positie indicatief		

b.u.	buitenunit warmtepomp		schakelaar		dubbele schakelaar met wandcontactdoos
h.w.a.	hemelwaterafvoer		wisselschakelaar		wisselschakelaar met wandcontactdoos
m.k.	meterkast		dubbele schakelaar		opbouw wisselschakelaar met wandcontactdoos
n.g.	nestgelegenheid, positie indicatief		enkele wandcontactdoos		opbouw wisselschakelaar met wandcontactdoos
s.l.k.	stalen kolom		dubbele wandcontactdoos		wandlichtpunt met armatuur
w.a.	opstelplaats wasautomaat		dubbele wandcontactdoos opbouw		centraal aardpunt
w.d.	opstelplaats wasdroger		spuitwaterdichte wandcontactdoos		WLAN access point
w.p.	warmtepomp		3 standen schakelaar		omvormer
w.l.w.	warme-terugunit		mechanische ventilatie		loze leiding
			schakelaar met wandcontactdoos		bedrade leiding
			opbouw schakelaar met wandcontactdoos		kamerthermostaat/naarverwarming
			met wandcontactdoos		zwakstroom belninstallatie in m.k.
					schel in hall
					bedrukker

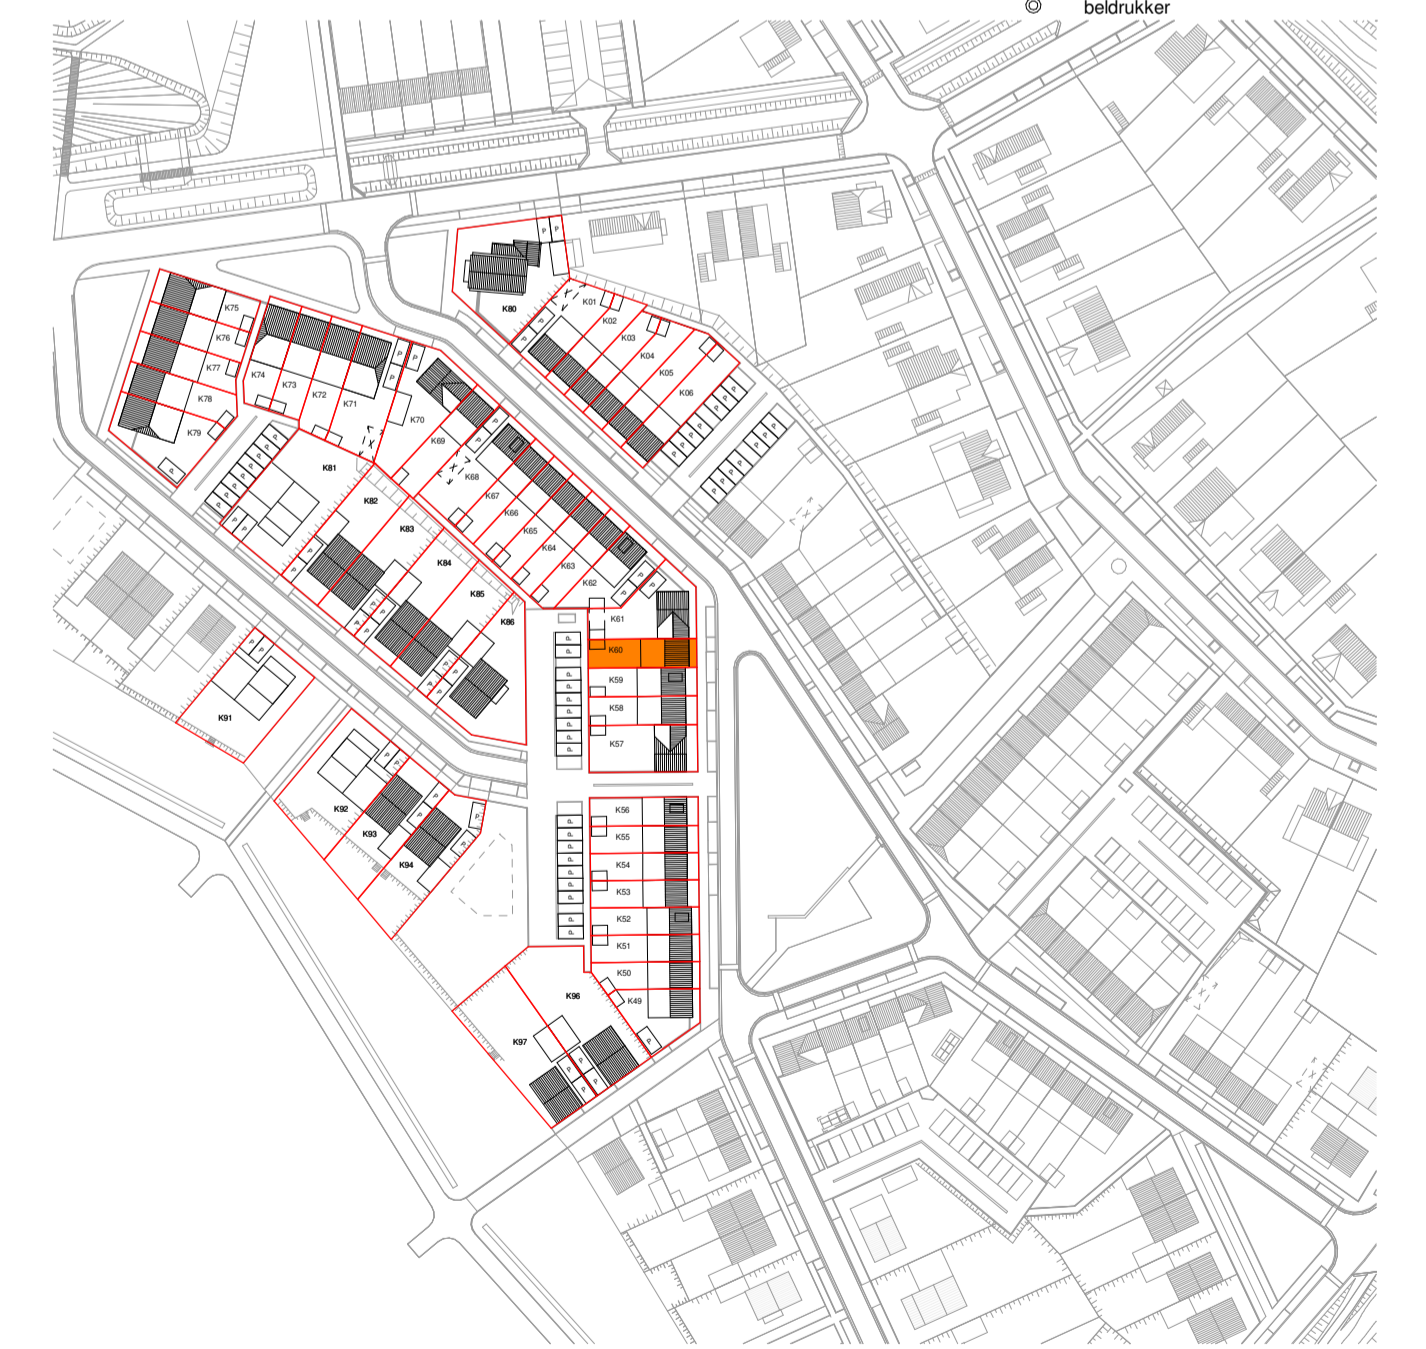

projectomschrijving 50 Woningen Nieuw Absbroek, Sittard-Geleen  
 Fase 1  
 tekening fase Verkoop  
 tekening naam Woningtype C2d\_sp gevels, plattegronden en doorsnede  
 Kavel nummer: 60

project nr. 21013  
 blad nr. VT\_125s  
 status Definitief  
 datum 15-09-2023  
 schaal 1:50 & 1:100  
 formaat A1

**bureau boosten rats** bna  
 ARCHITECTUUR EN STEDENBOUW

St. Maartenstraat 14A01  
 6221 AX Maastricht  
 T (043) 325 40 61  
 E info@boostenrats.nl