



Voorgevel




Linker zijgevel

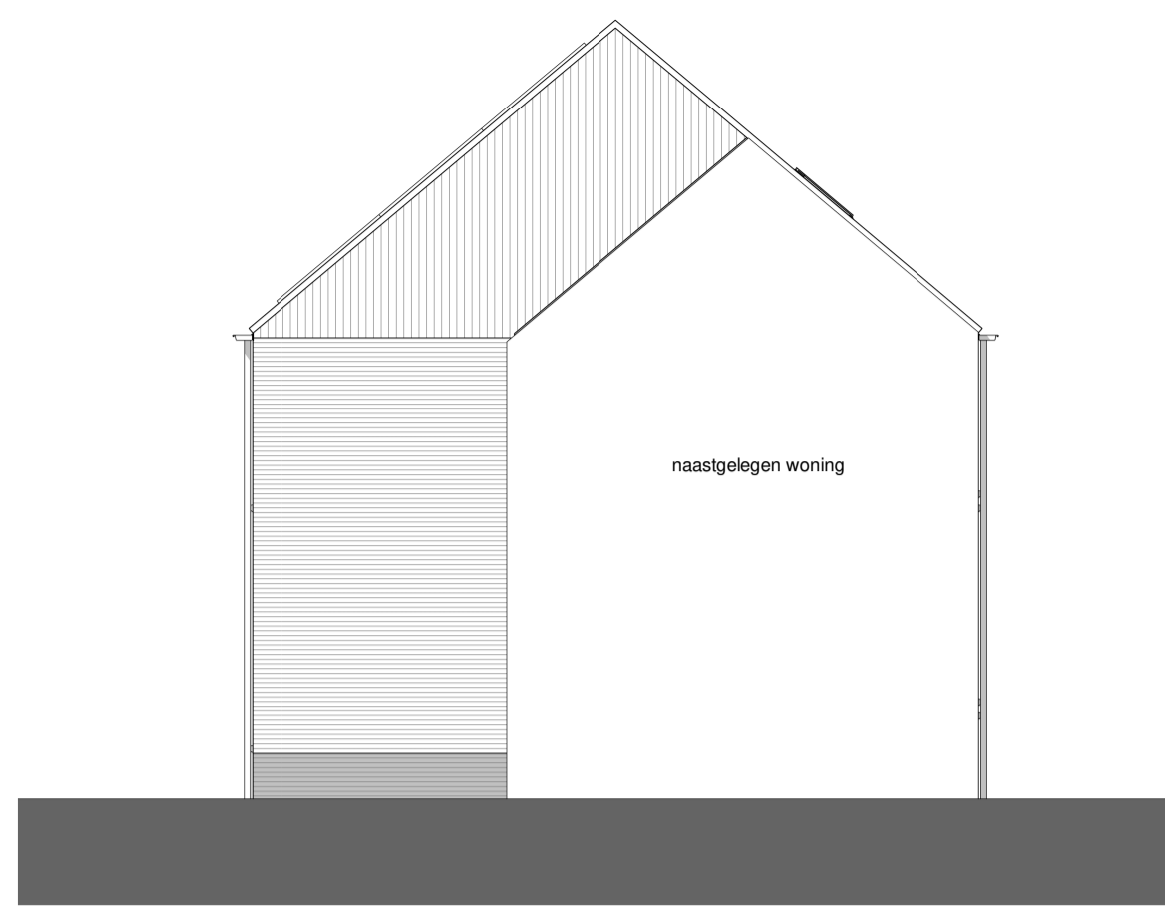


Achtergevel

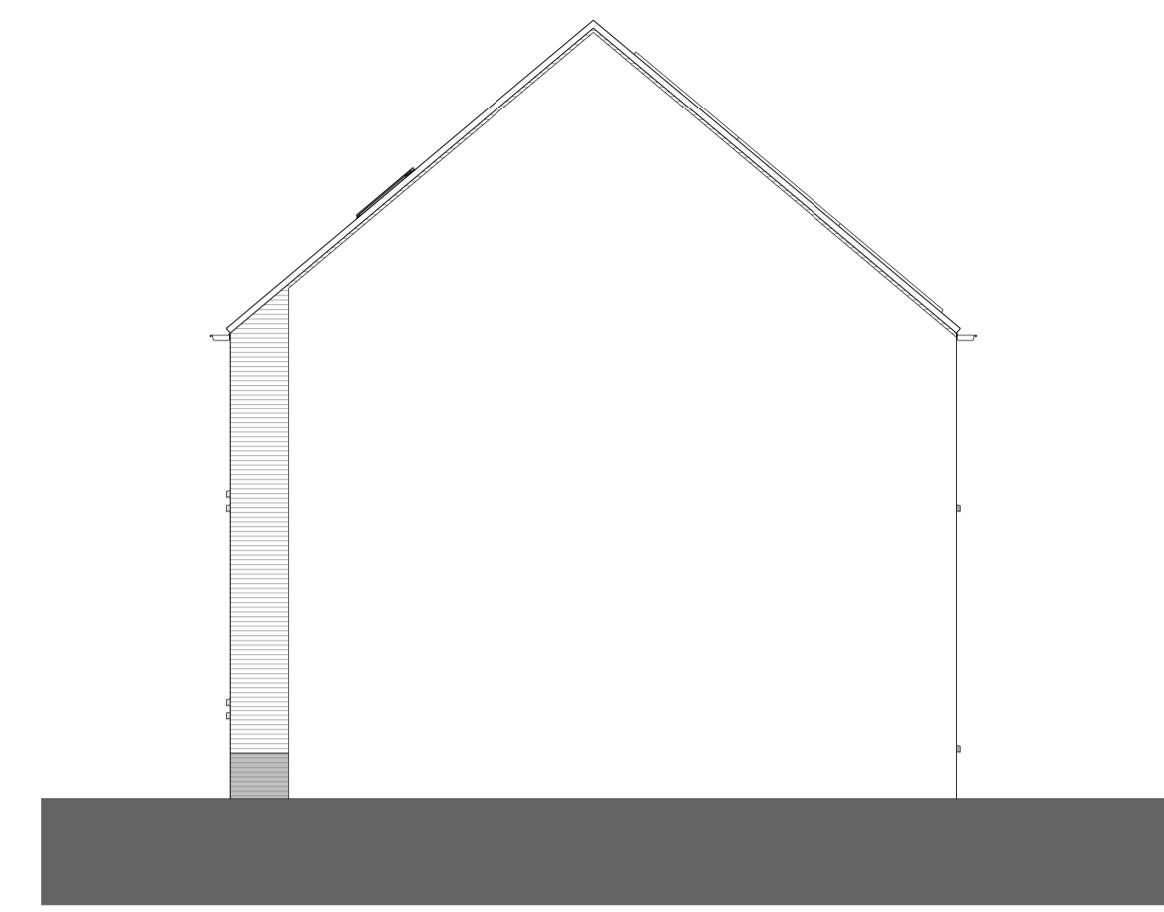


Rechter zijgevel

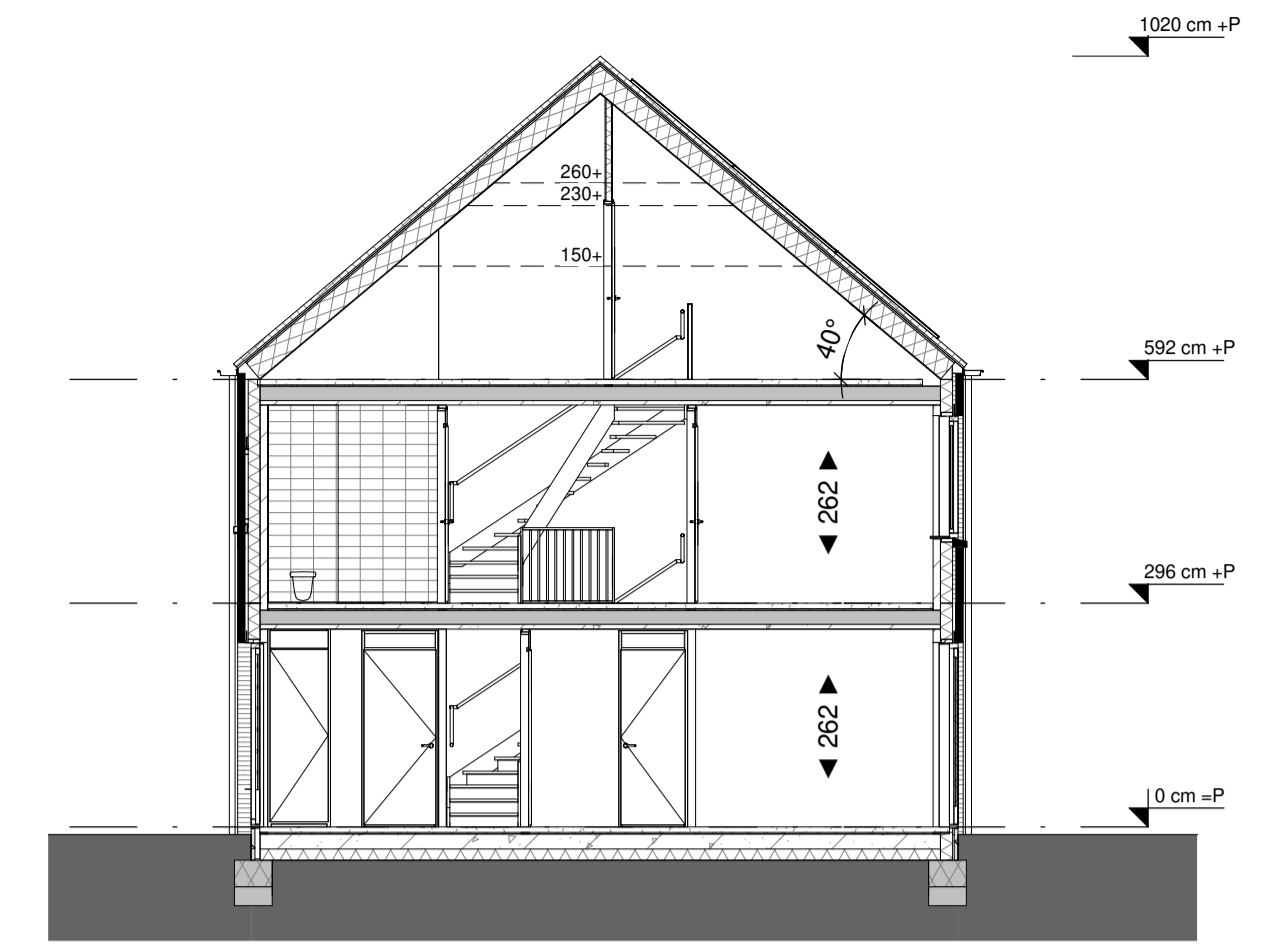


Doorsnede A

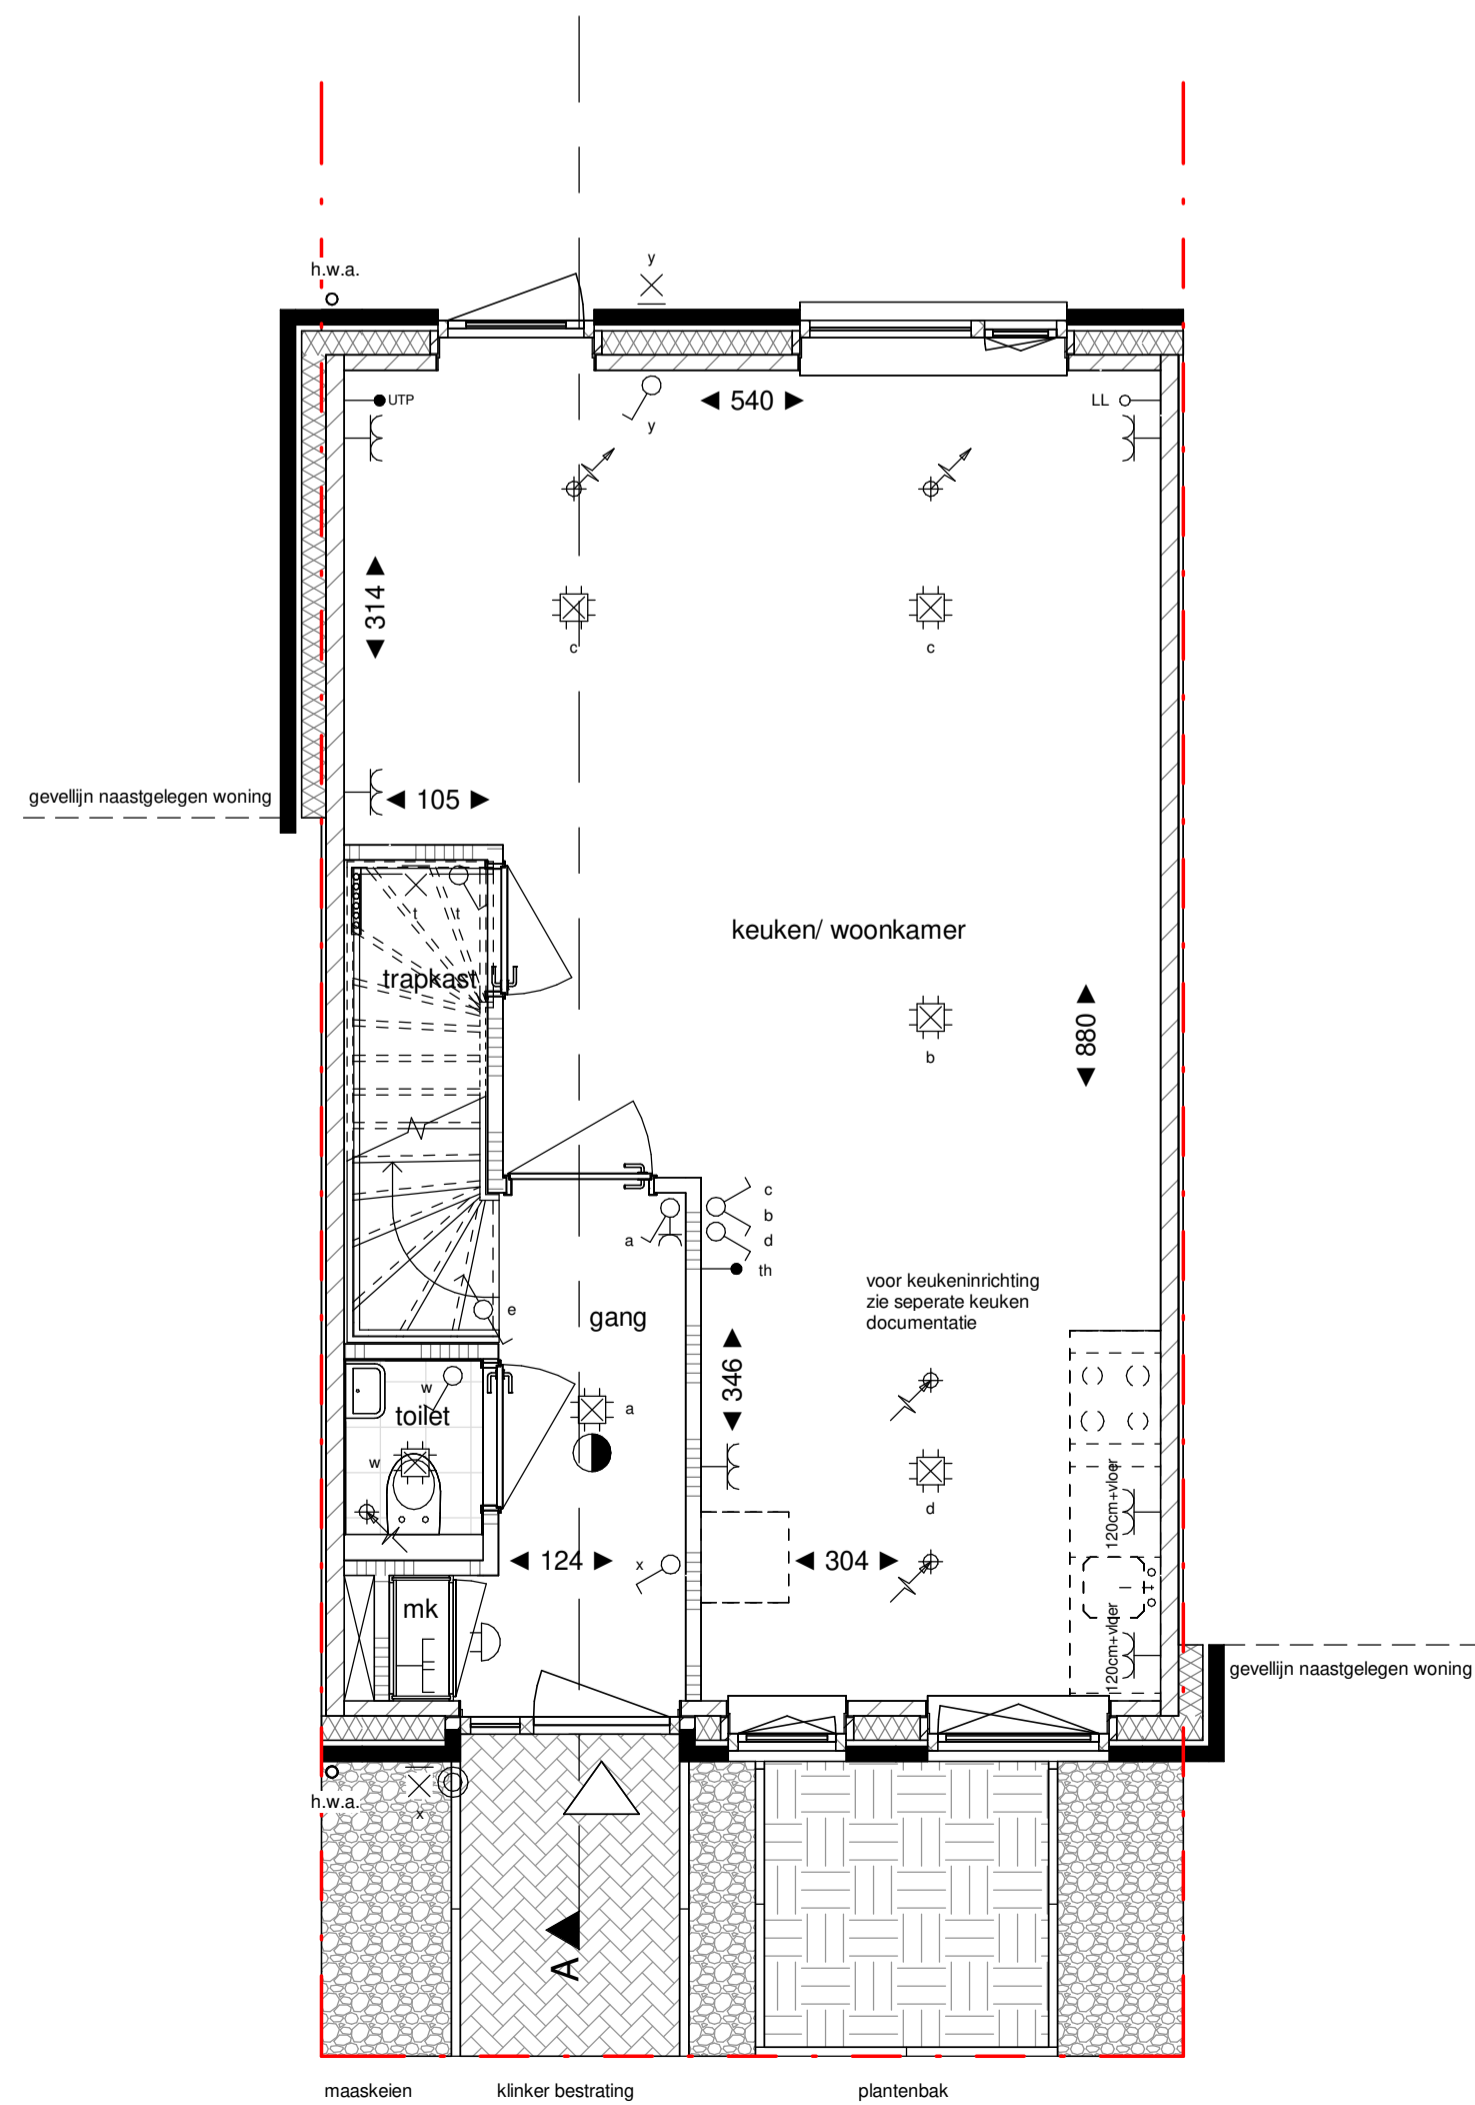

Begane grond

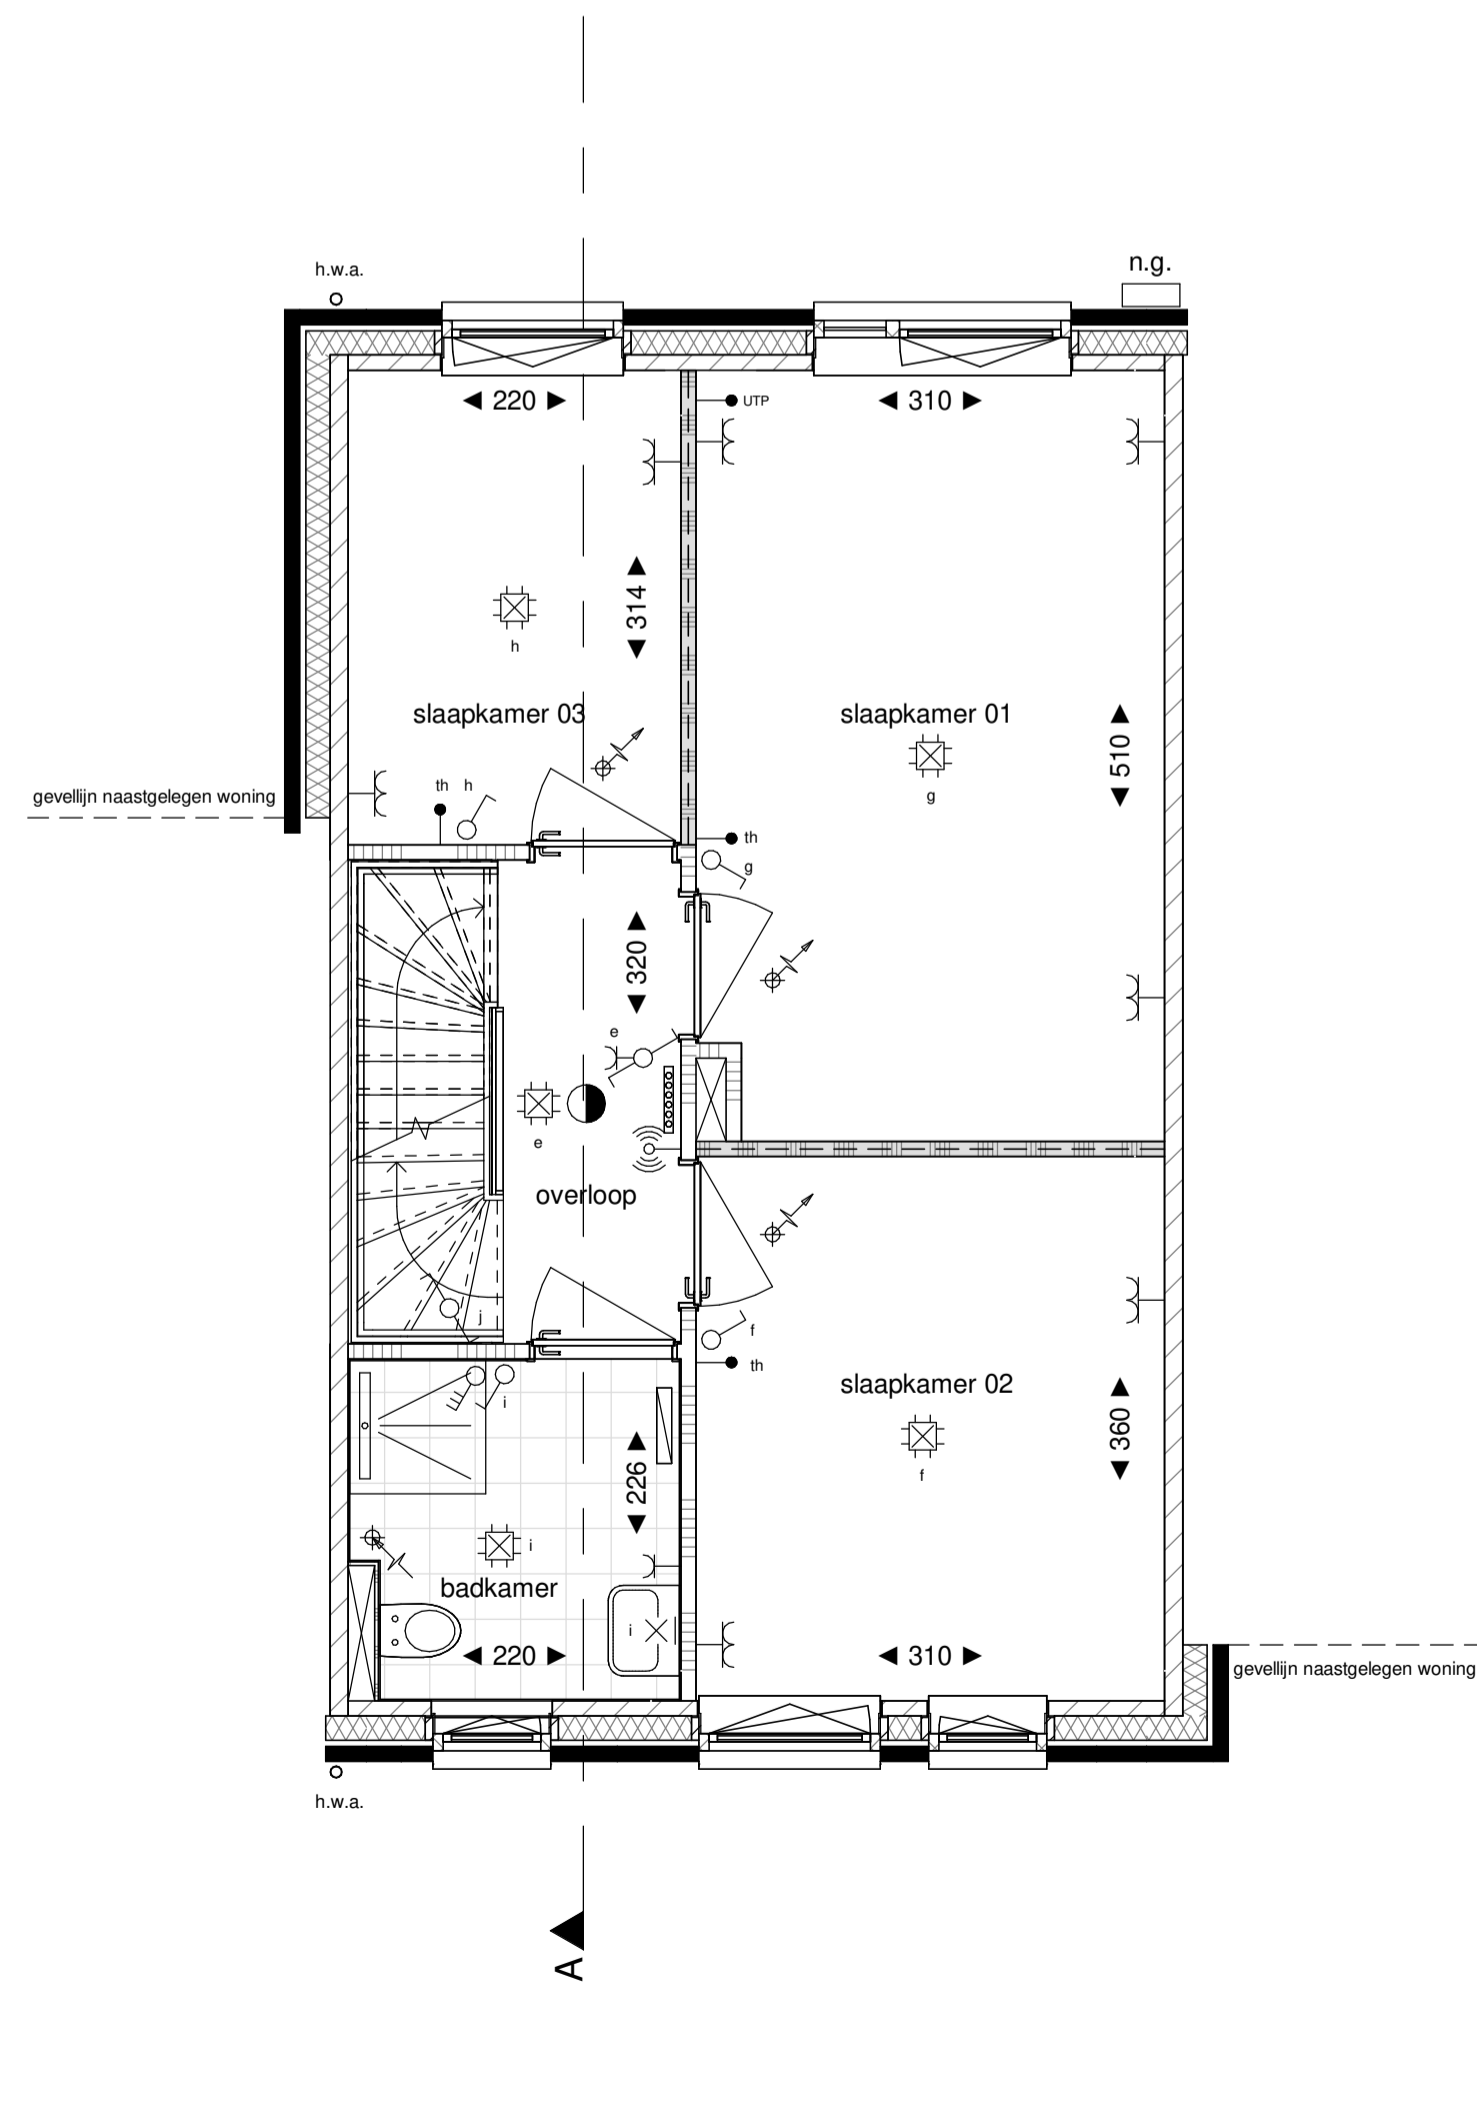

Verdieping 1

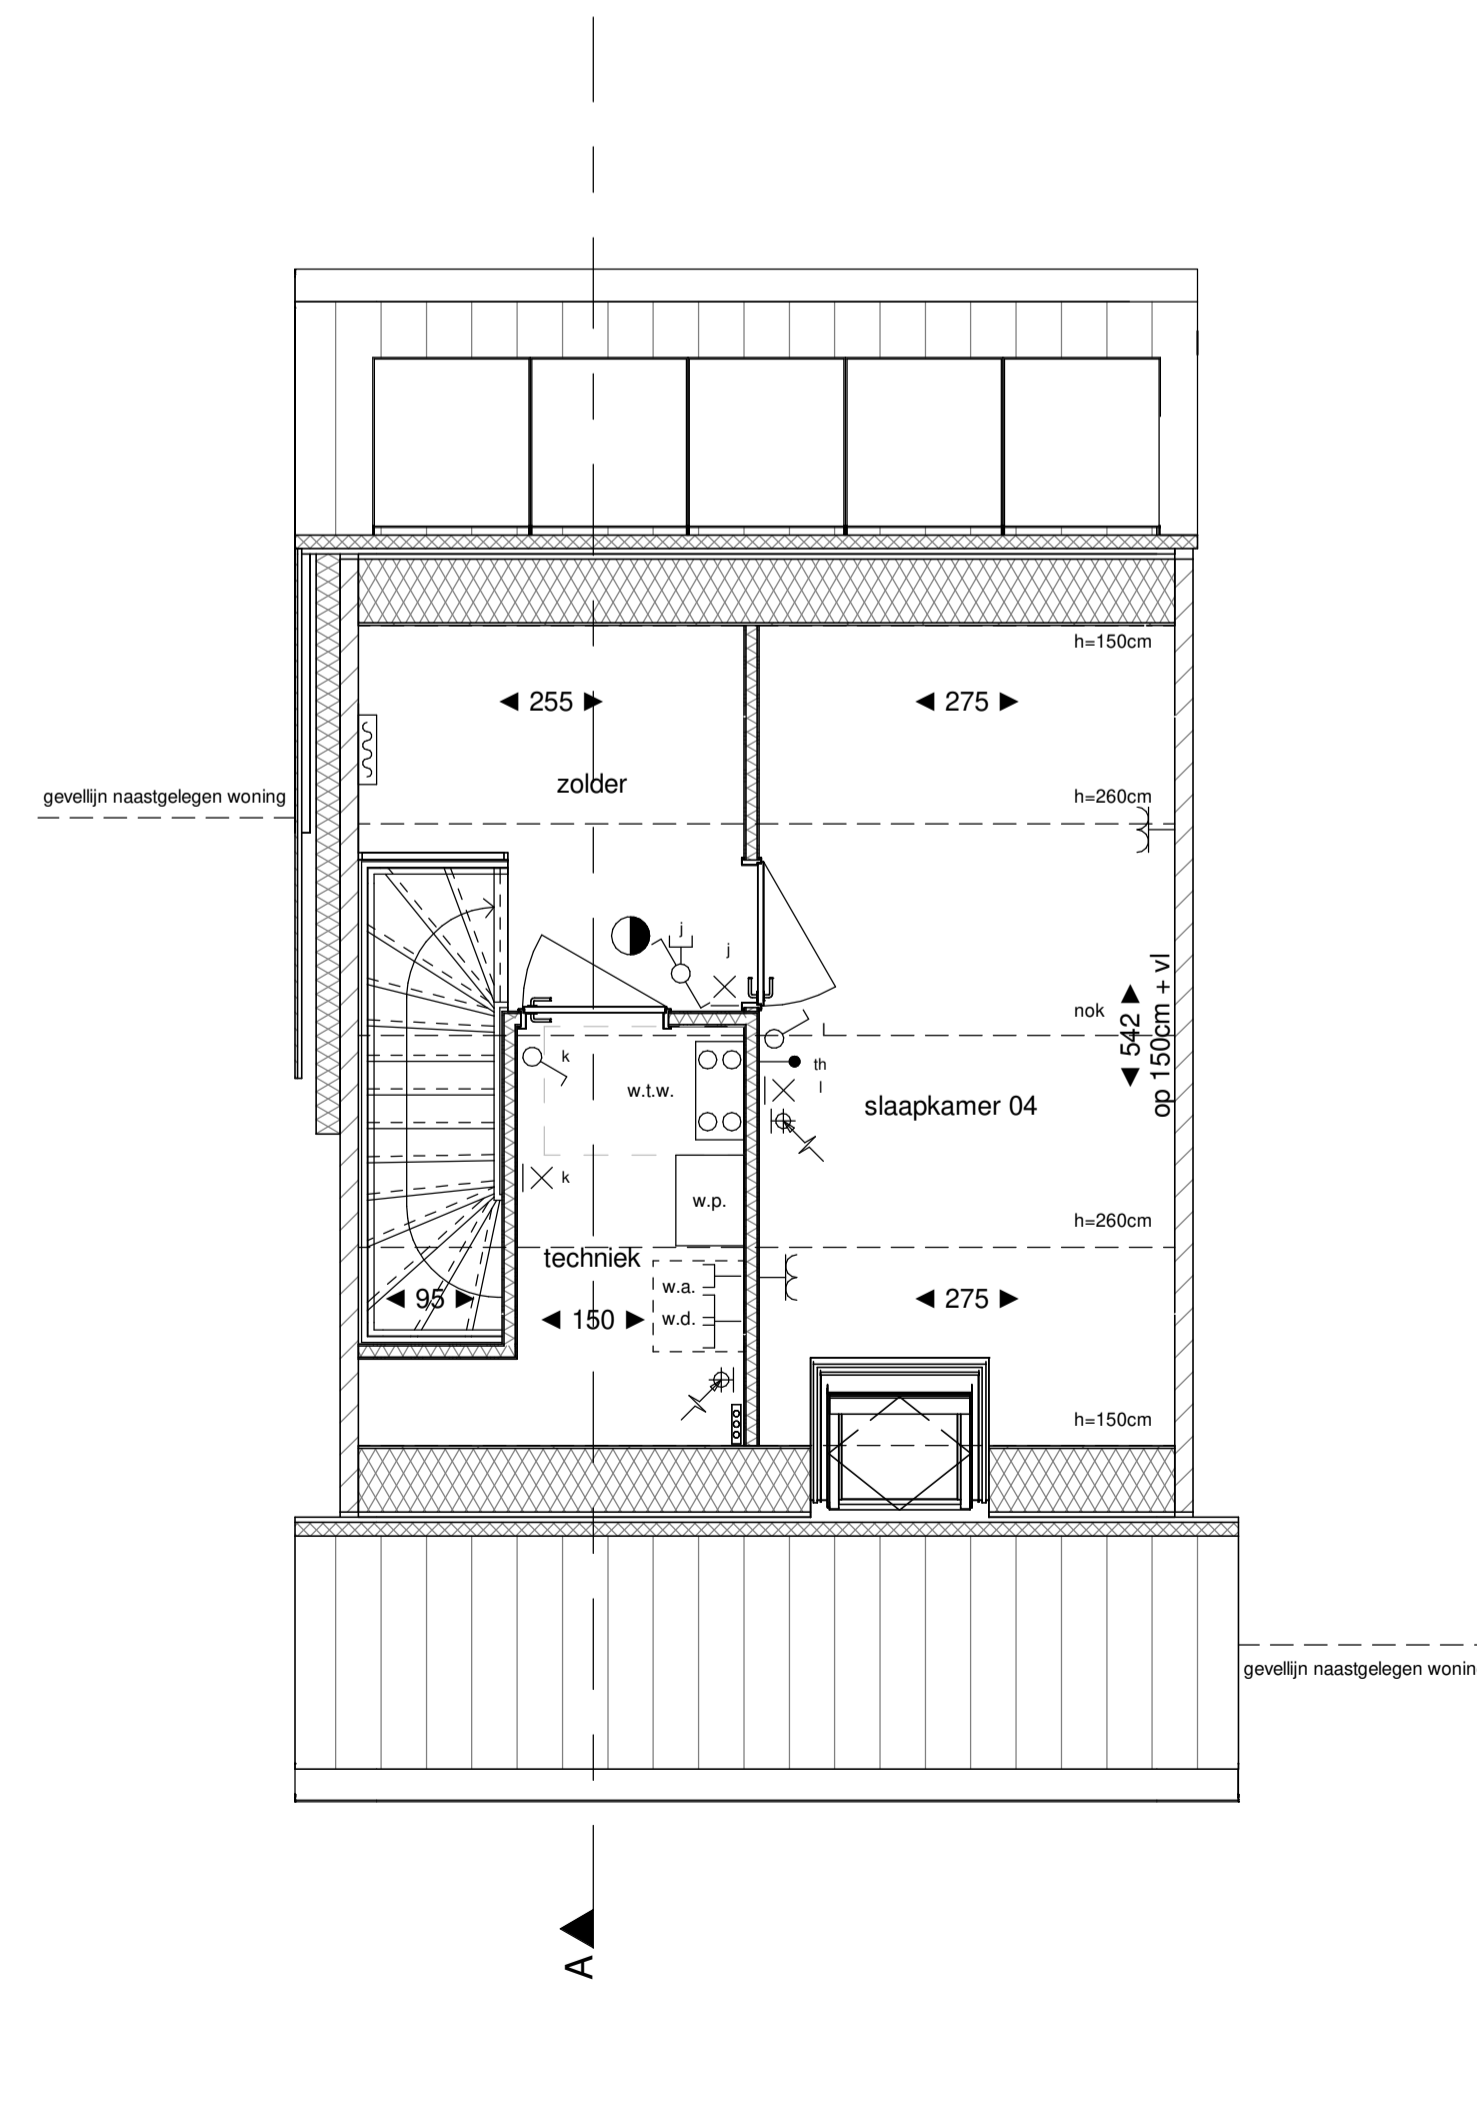

Verdieping 2

- ### Legenda
- |  |   |  |                       |
|--|---|--|-----------------------|
|  | hoofdentree   |  | metselwerk            |
|  | doorsnede metselwerk  |  | metselwerk accent     |
|  | doorsnede kalkzandsteen   |  | metselwerk plint      |
|  | doorsnede yong cellenbeton  |  | houten gevelbekleding |
|  | doorsnede yong cellenbeton (geluïdwerend)                             |  |                       |
|  | doorsnede lichte scheidingwand (metaal stud)                          |  |                       |
|  | doorsnede isolatie  |  |                       |
|  | doorsnede beton   |  |                       |
|  | elektrische radiator (met aansluiting) v.v. thermostaat               |  |                       |
|  | lucht toevoer ventil. plafond, aantallen en posities nader te bepalen |  |                       |
|  | lucht afvoer ventil. wand, aantallen en posities nader te bepalen     |  |                       |
|  | lucht afvoer ventil. plafond, aantallen en posities nader te bepalen  |  |                       |
|  | lucht afvoer ventil. wand, aantallen en posities nader te bepalen     |  |                       |
|  | rookmelder  |  |                       |
|  | verdel. vloerverwarming (met aansluiting)                             |  |                       |
|  | erfgrens  |  |                       |
|  | nestgelegenh. positie indicatief                                      |  |                       |
- 
- |        |                                  |  |  |
|--------|----------------------------------|--|--|
| b.u.   | buitenunit warmtepomp            |  | dubbele schakelaar met wandcontactdoos     |
| h.w.a. | hemelwaterafvoer                 |  | wisselchakelaar met wandcontactdoos        |
| n.k.   | metrekast                        |  | dubbele schakelaar met wandcontactdoos     |
| n.g.   | nestgelegenh. positie indicatief |  | opbouw wisselchakelaar met wandcontactdoos |
| s.t.k. | stalen kolom                     |  | plafondlichtpunt                           |
| w.a.   | wandcontactdoos                  |  | wandlichtpunt                              |
| w.d.   | opstelplaats wasdroger           |  | centraal aardpunt                          |
| w.p.   | warmtepomp                       |  | WLAN access point                          |
| w.l.w. | warmte-terugwin unit             |  | omvormer                                   |
- 
- |  |  |  |   |
|--|--|--|---|
|  | dubbele schakelaar met wandcontactdoos     |  | dubbele schakelaar met wandcontactdoos      |
|  | wisselchakelaar met wandcontactdoos        |  | wisselchakelaar met wandcontactdoos         |
|  | opbouw wisselchakelaar met wandcontactdoos |  | opbouw wisselchakelaar met wandcontactdoos  |
|  | plafondlichtpunt                           |  | wandlichtpunt                               |
|  | wandlichtpunt met armatuur                 |  | centraal aardpunt                           |
|  | WLAN access point                          |  | omvormer                                    |
|  | loze leiding                               |  | bedrade leiding                             |
|  | 3 standen schakelaar                       |  | kamerthermostaat/naafdeling vloerverwarming |
|  | mechanische ventilatie                     |  | zwakstroom belinstallatie in m.k.           |
|  | schakelaar met wandcontactdoos             |  | schel in hall                               |
|  | opbouw schakelaar met wandcontactdoos      |  | bedrukker                                   |



projectomschrijving 23 Woningen Nieuw Absbroek, Sittard-Geleen  
 Fase 2  
 tekening fase Verkoop  
 tekening naam Woningtype C2d gevels, plattegronden en doorsnede  
 Kavel nummer: 42

project nr. 21013  
 blad nr. VT\_125  
 status Definitief  
 datum 17-06-2024  
 schaal 1:50 & 1:100  
 formaat A1