





Voorgevel




Achtergevel

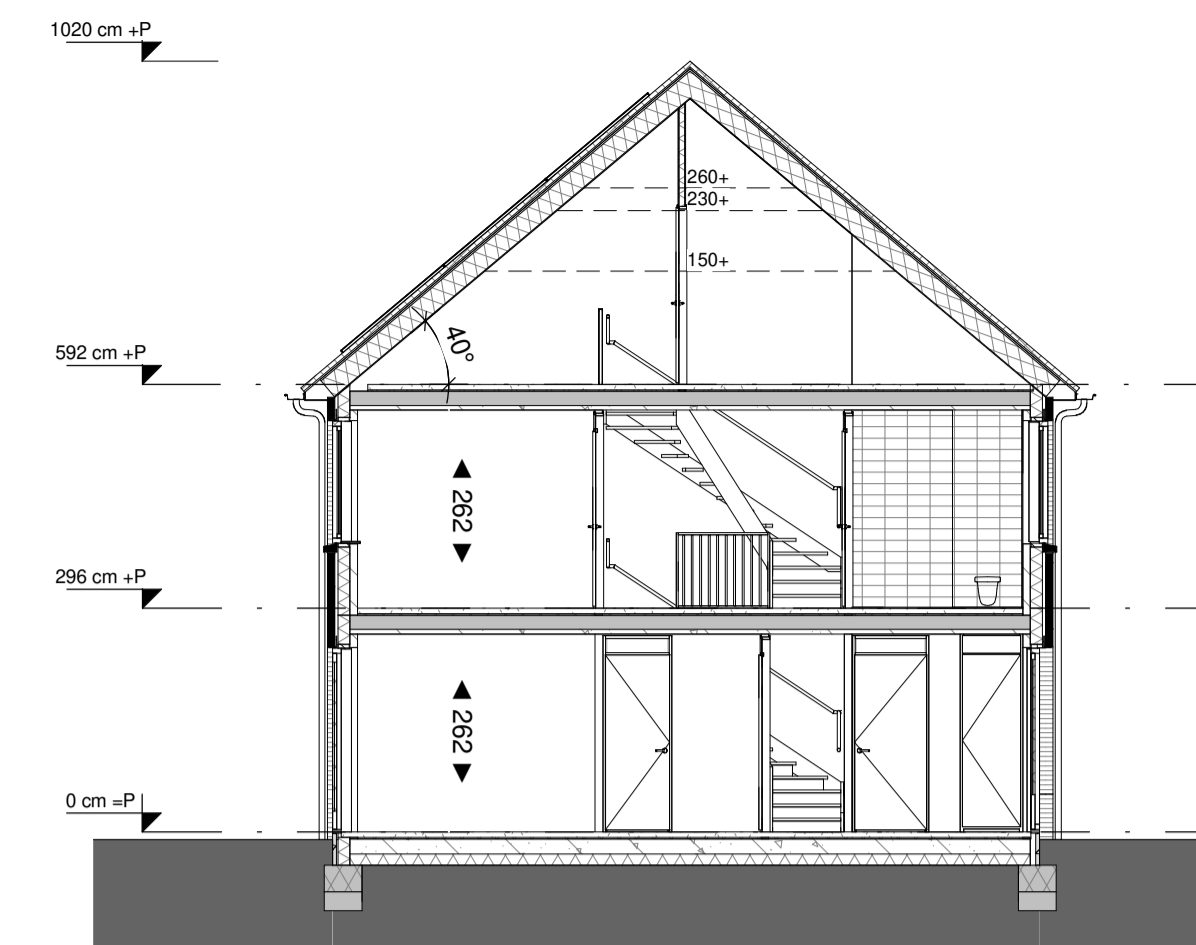


Doorsnede A

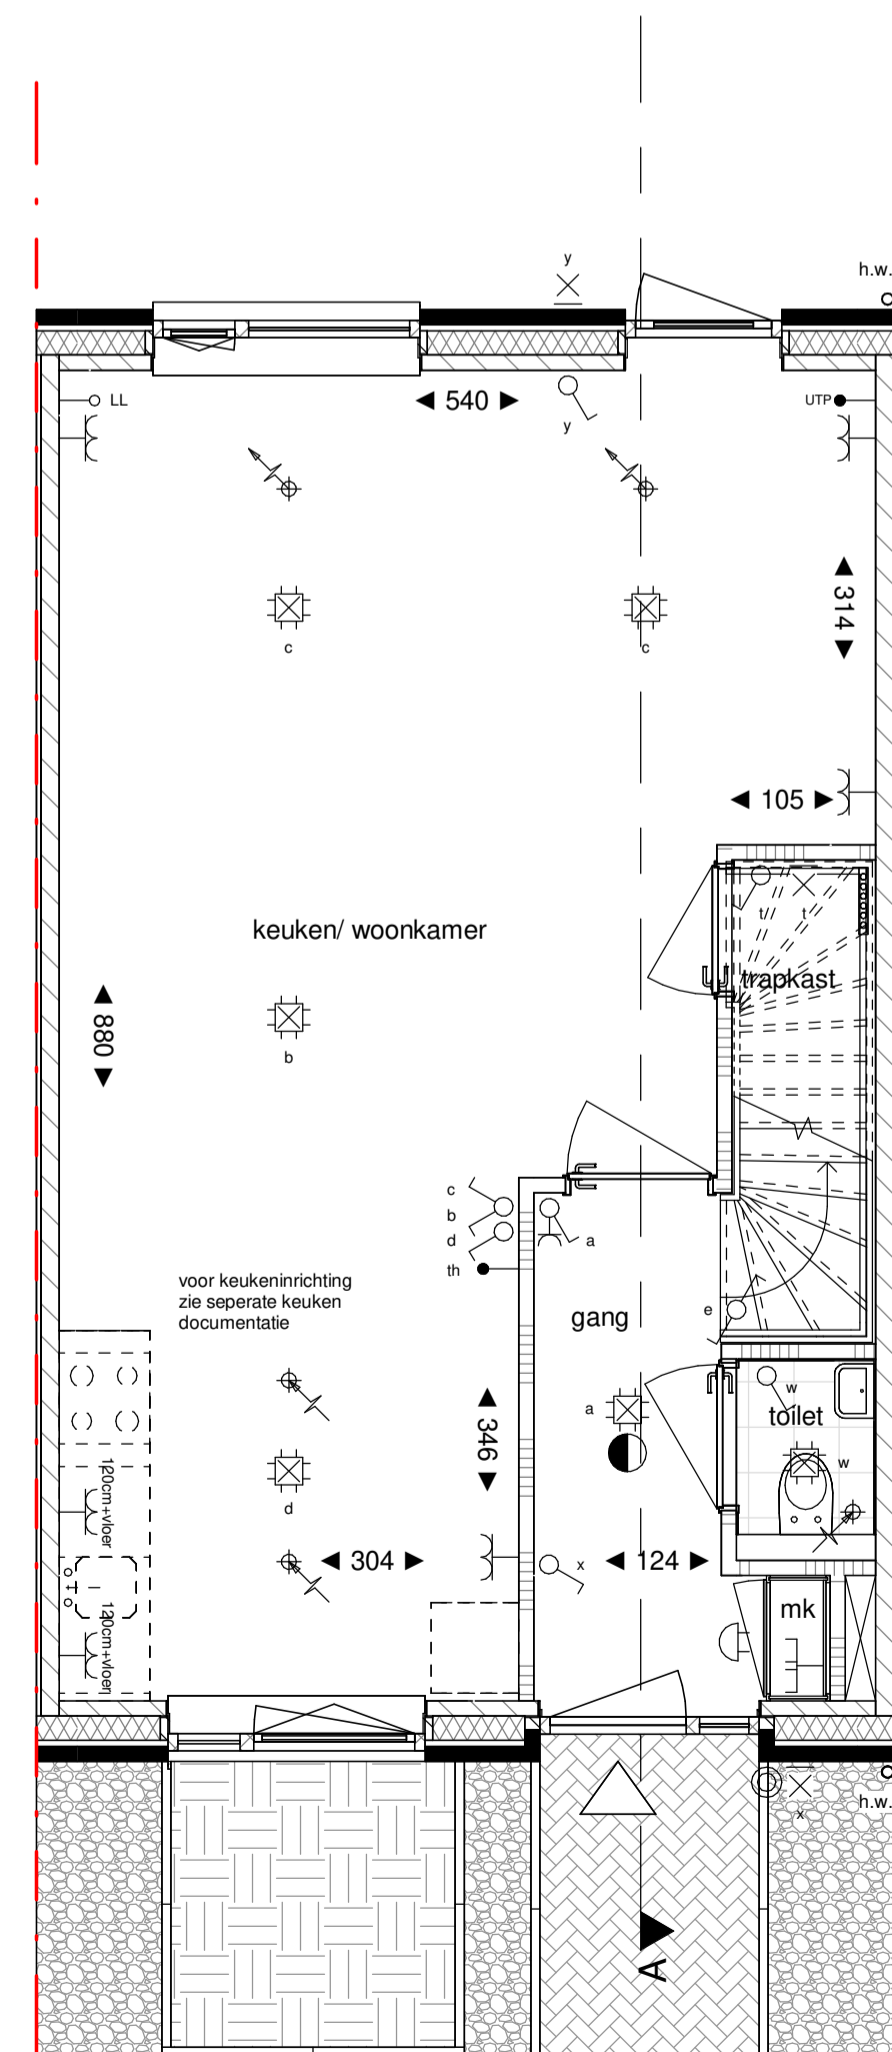

Begane grond

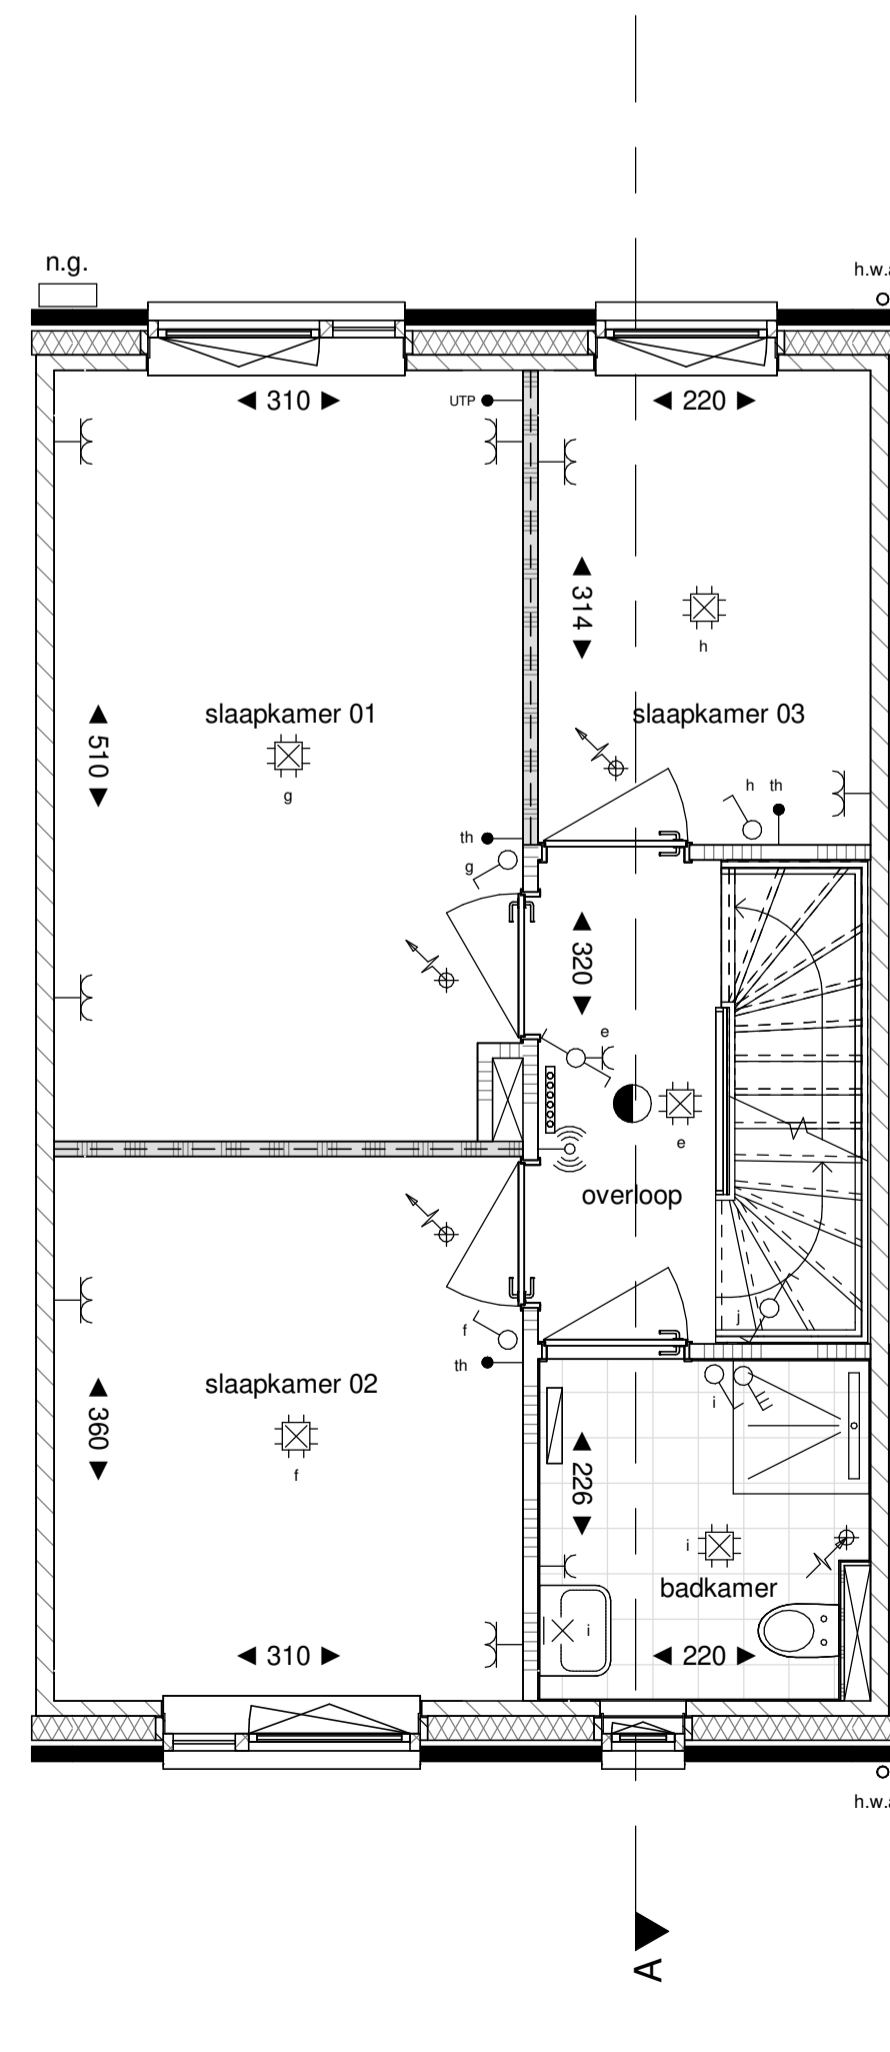

Verdieping 1

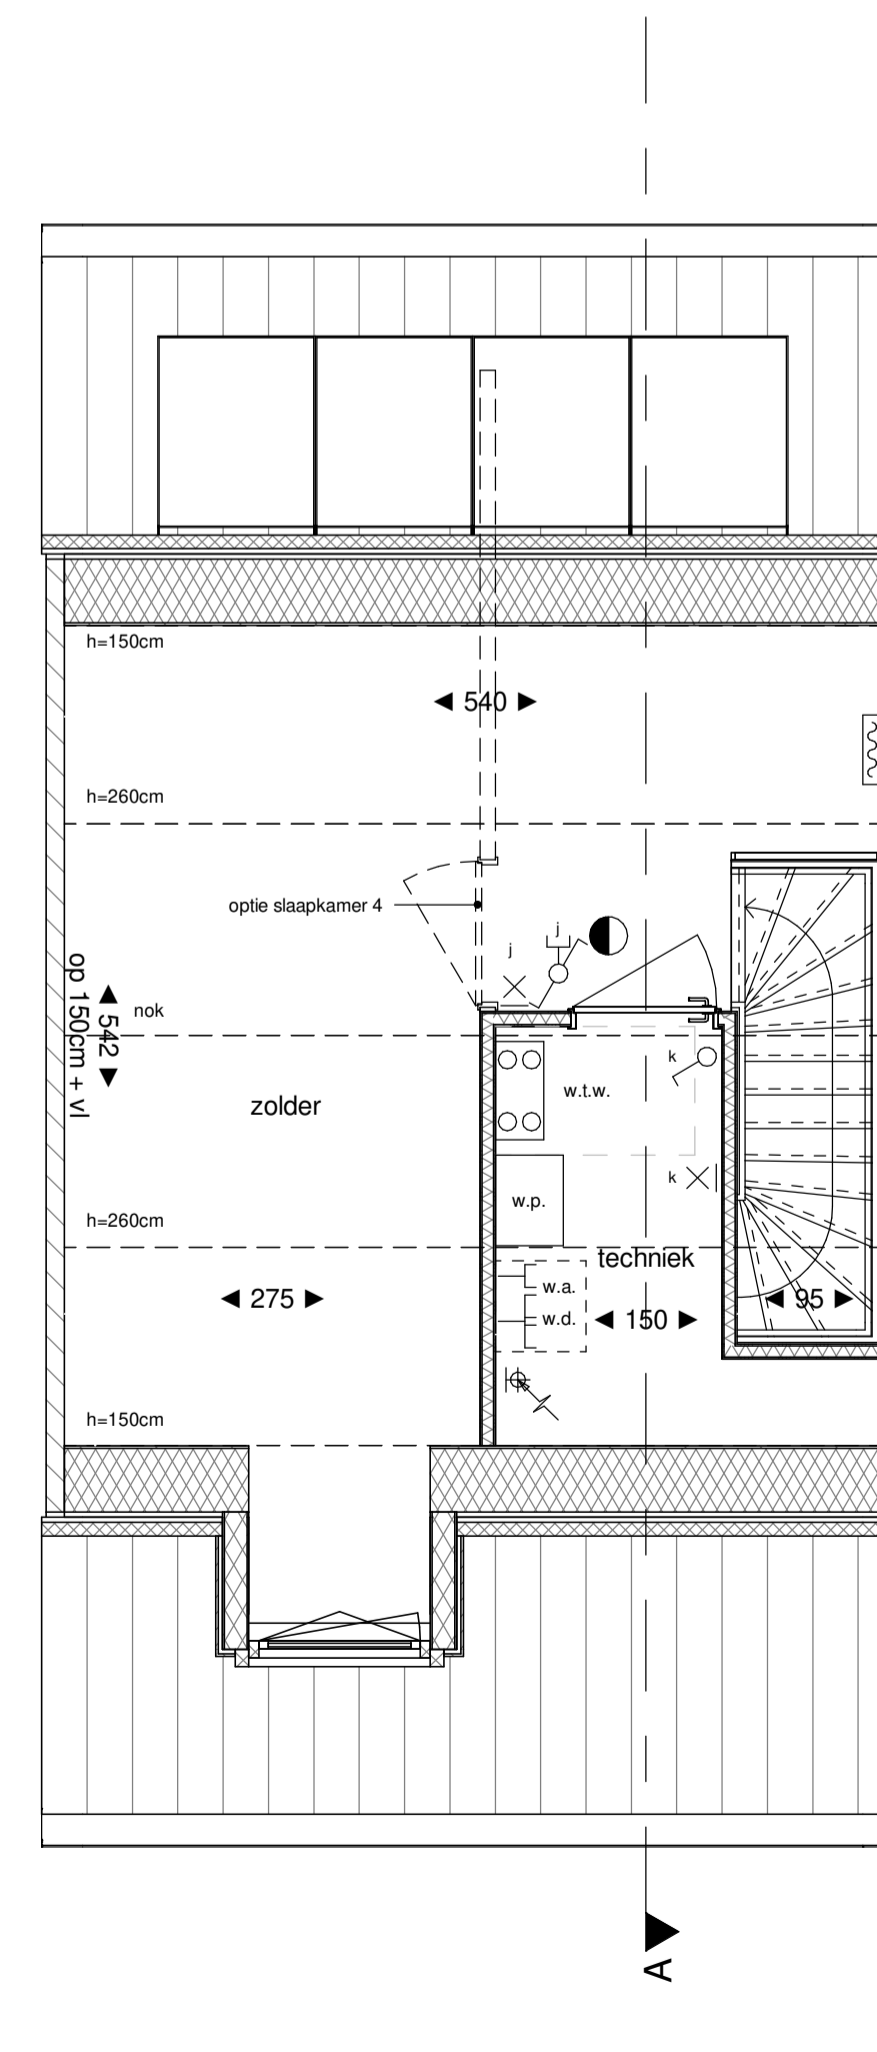

Verdieping 2

Legenda

| | | | |
|--|---|--|-----------------------|
| | hoofdentree | | metselwerk |
| | doorsnede metselwerk | | metselwerk accent |
| | doorsnede kalkzandsteen | | metselwerk plint |
| | doorsnede ytong cellenbeton | | houten gevelbekleding |
| | doorsnede ytong cellenbeton (geluïdwerend) | | |
| | doorsnede lichte scheidingwand (metaal stud) | | |
| | doorsnede isolatie | | |
| | doorsnede beton | | |
| | elektrische radiator (met aansluiting) v.v. thermostaat | | |
| | lucht toevoer ventilat. plafond, aantallen en posities nader te bepalen | | |
| | lucht afvoer ventilat. plafond, aantallen en posities nader te bepalen | | |
| | lucht afvoer ventilat. wand, aantallen en posities nader te bepalen | | |
| | rookmelder | | |
| | verdel. vloerverwarming (met aansluiting) | | |
| | erfgrens | | |
| | nestgelegenheid, positie indicatief | | |

| | | | | | |
|--------|-------------------------------------|--|---------------------------------------|--|---|
| b.u. | buitenunit warmtepomp | | schakelaar | | dubbele schakelaar met wandcontactdoos |
| h.w.a. | hemelwaterafvoer | | wisselchakelaar | | wisselchakelaar met wandcontactdoos |
| n.k. | nestkast | | dubbele schakelaar | | opbouw wisselchakelaar met wandcontactdoos |
| n.g. | nestgelegenheid, positie indicatief | | enkele wandcontactdoos | | opbouw wisselchakelaar met wandcontactdoos |
| s.l.k. | stalen kolom | | dubbele wandcontactdoos | | wandlichtpunt met armatuur |
| w.a. | wandcontactdoos | | dubbele wandcontactdoos opbouw | | centraal aardpunt |
| w.d. | wandcontactdoos opbouw | | opbouw wandcontactdoos | | WLAN access point |
| w.p. | warmtepomp | | spuitwaterdichte wandcontactdoos | | omvormer |
| w.l.w. | warmte-terugwin unit | | 3 standen schakelaar | | loze leiding |
| | | | mechanische ventilatie | | bedrade leiding |
| | | | schakelaar met wandcontactdoos | | Kamerthermostaat/nahegeling vloerverwarming |
| | | | opbouw schakelaar met wandcontactdoos | | zwakstroom belinstallatie in m.k. schel in hall |
| | | | | | bedrukker |



| | | | |
|---------------------|--|-------------|--------------|
| projectomschrijving | 23 Woningen Nieuw Absbroek, Sittard-Geleen | project nr. | 21013 |
| tekening fase | Verkoop | blad nr. | VT_121bs |
| tekening naam | Woningtype C1_sp_dakkapel gevels, plattegronden en doorsnede | status | Definitief |
| Kavel nummer: | 43 | datum | 17-06-2024 |
| | | schaal | 1:50 & 1:100 |
| | | formaat | A1 |

bureau boosten rats bna
 ARCHITECTUUR EN STEDENBOUW

St. Maartenstraat 14A01
 6221 AX Maastricht
 T (043) 325 40 61
 E info@boostenrats.nl

X:\Projecten 21\21013\Revit 2021\werktekeningen\21013_BBR_BWK_aspectmodel type Cap.rvt 17-06-2024 10:04:42