






Voorgevel

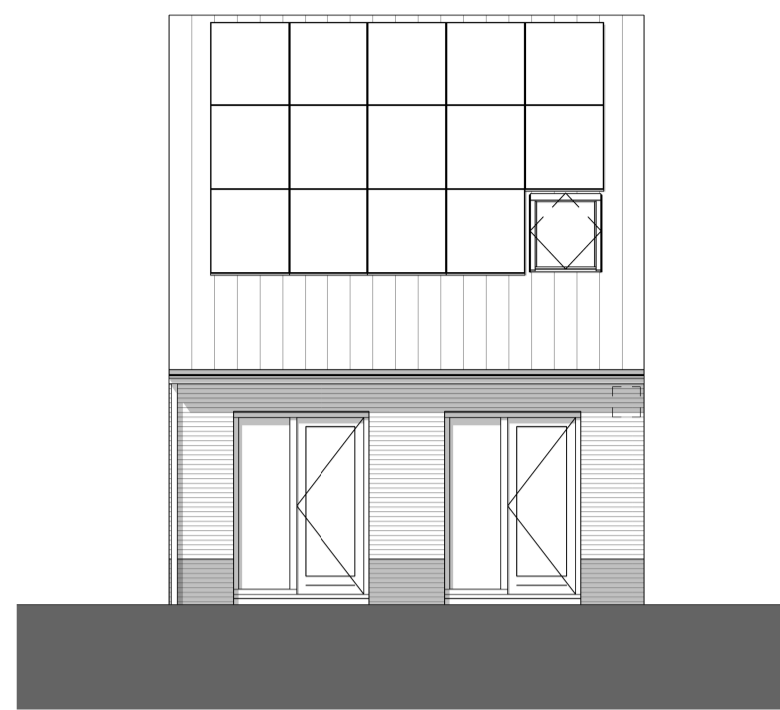


Achtergevel

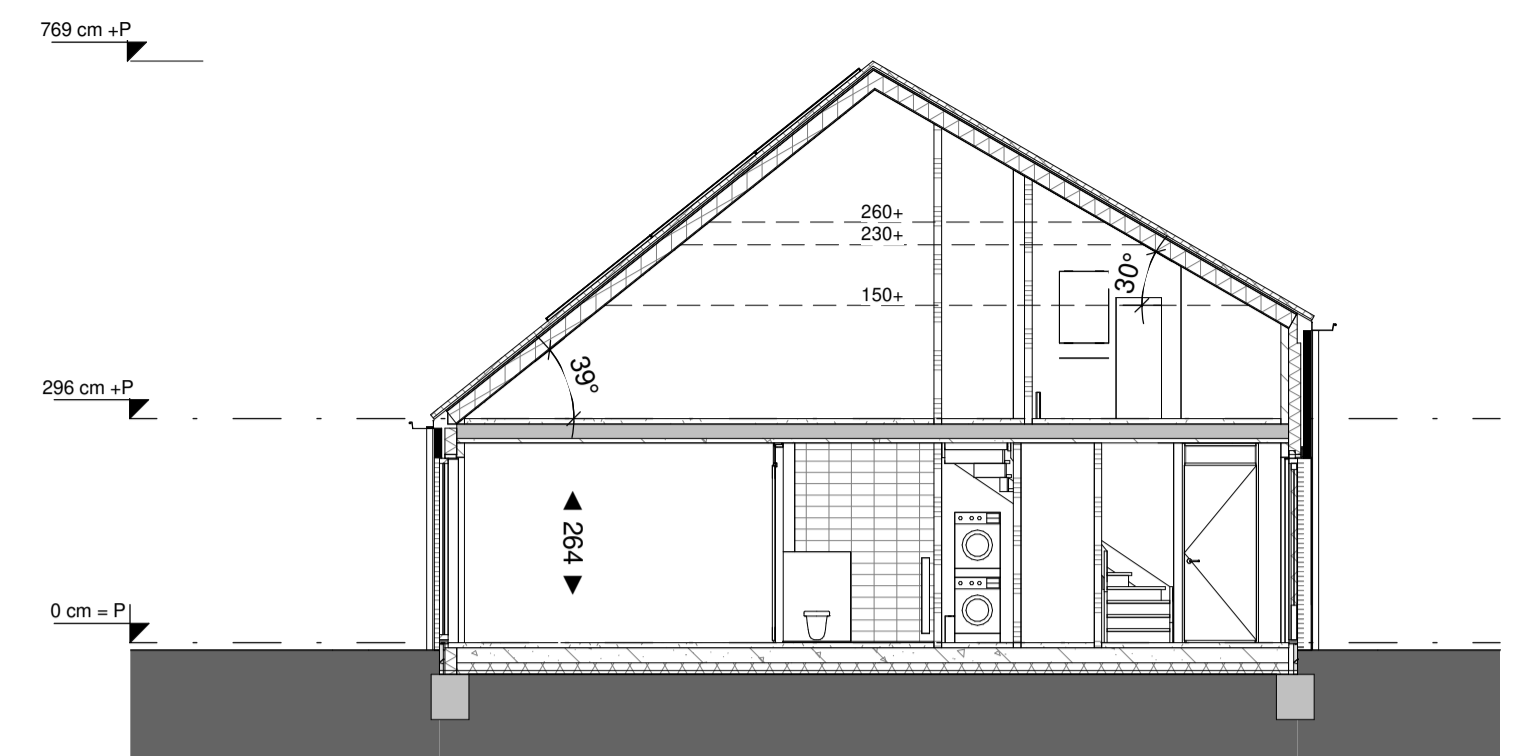

Doorsnede A

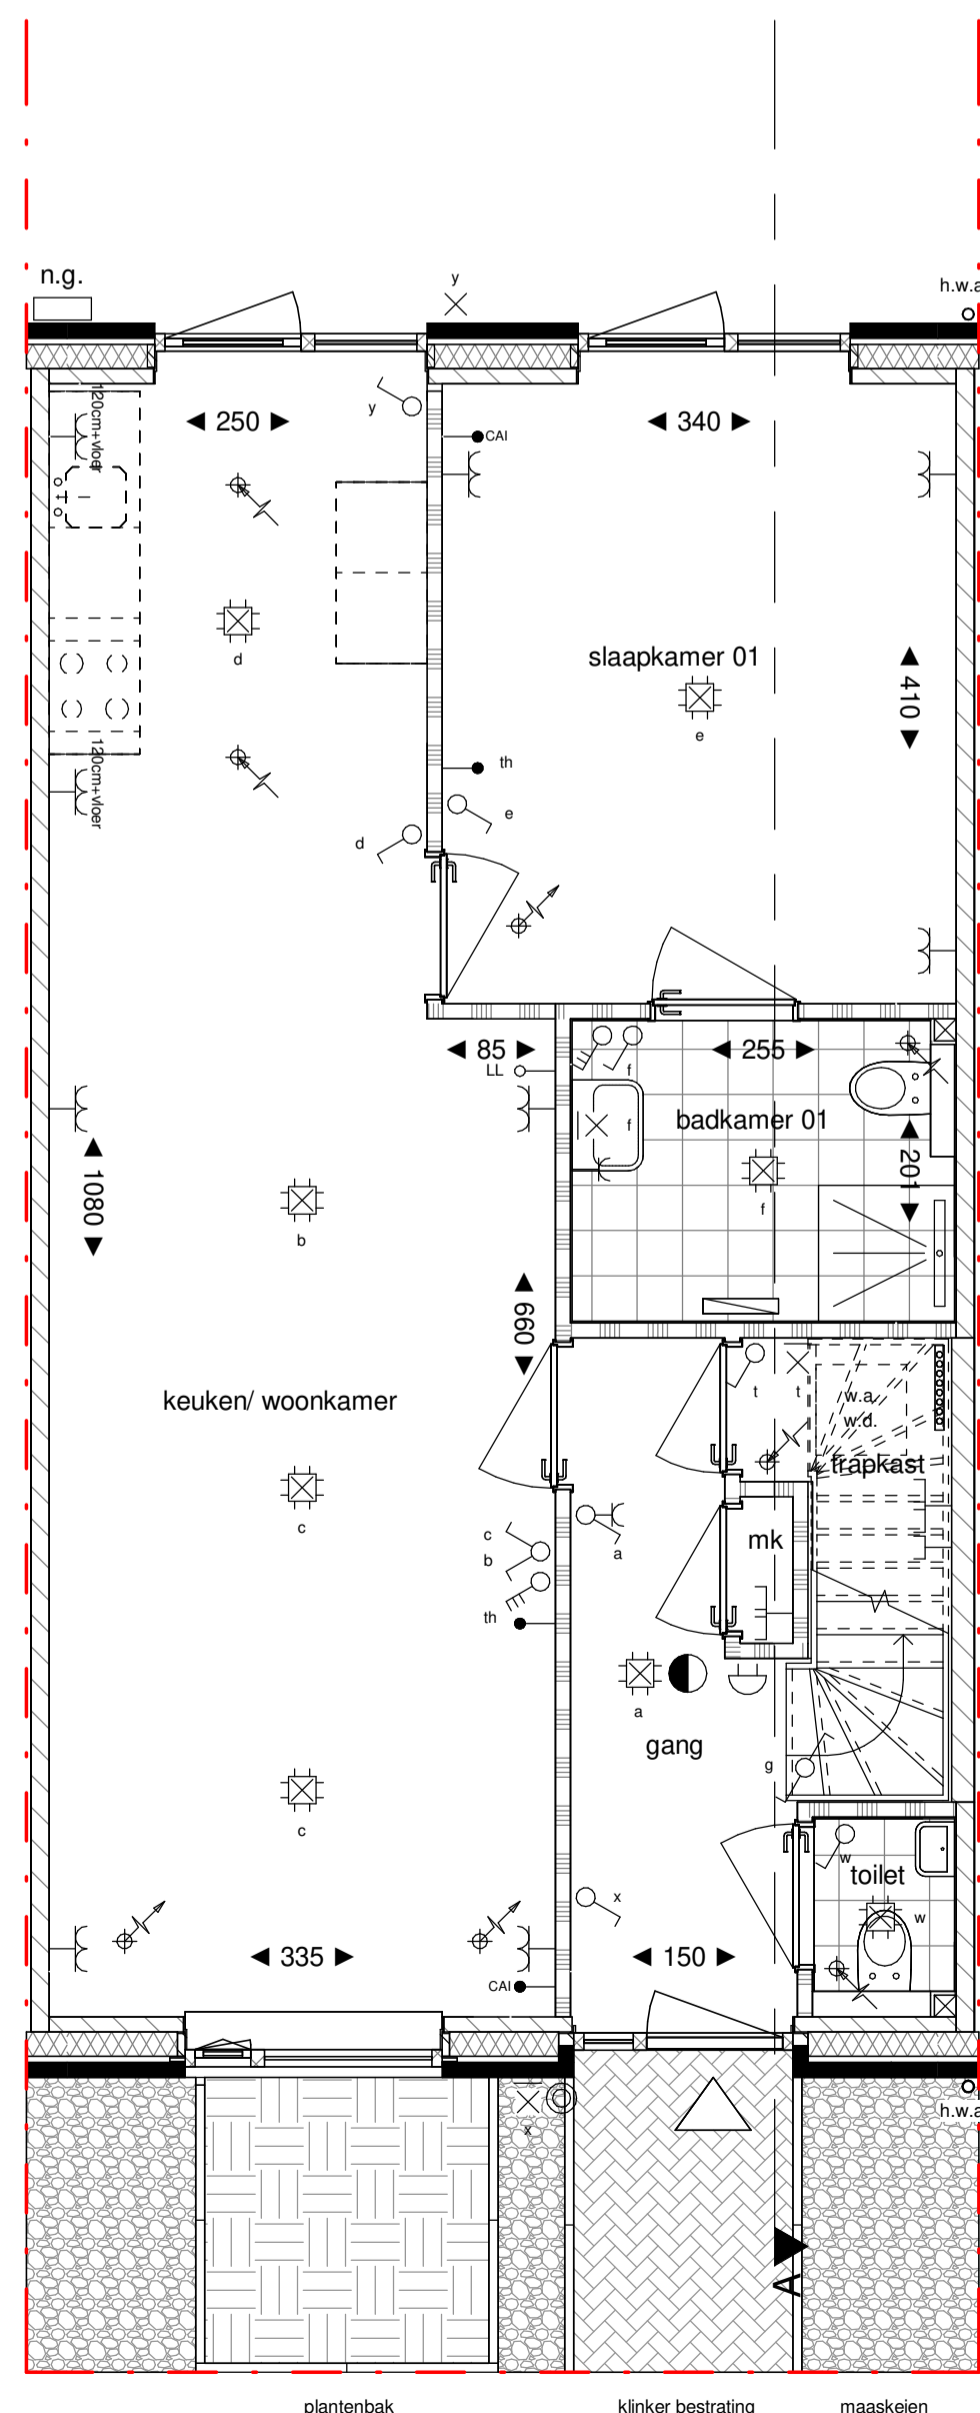

Begane grond

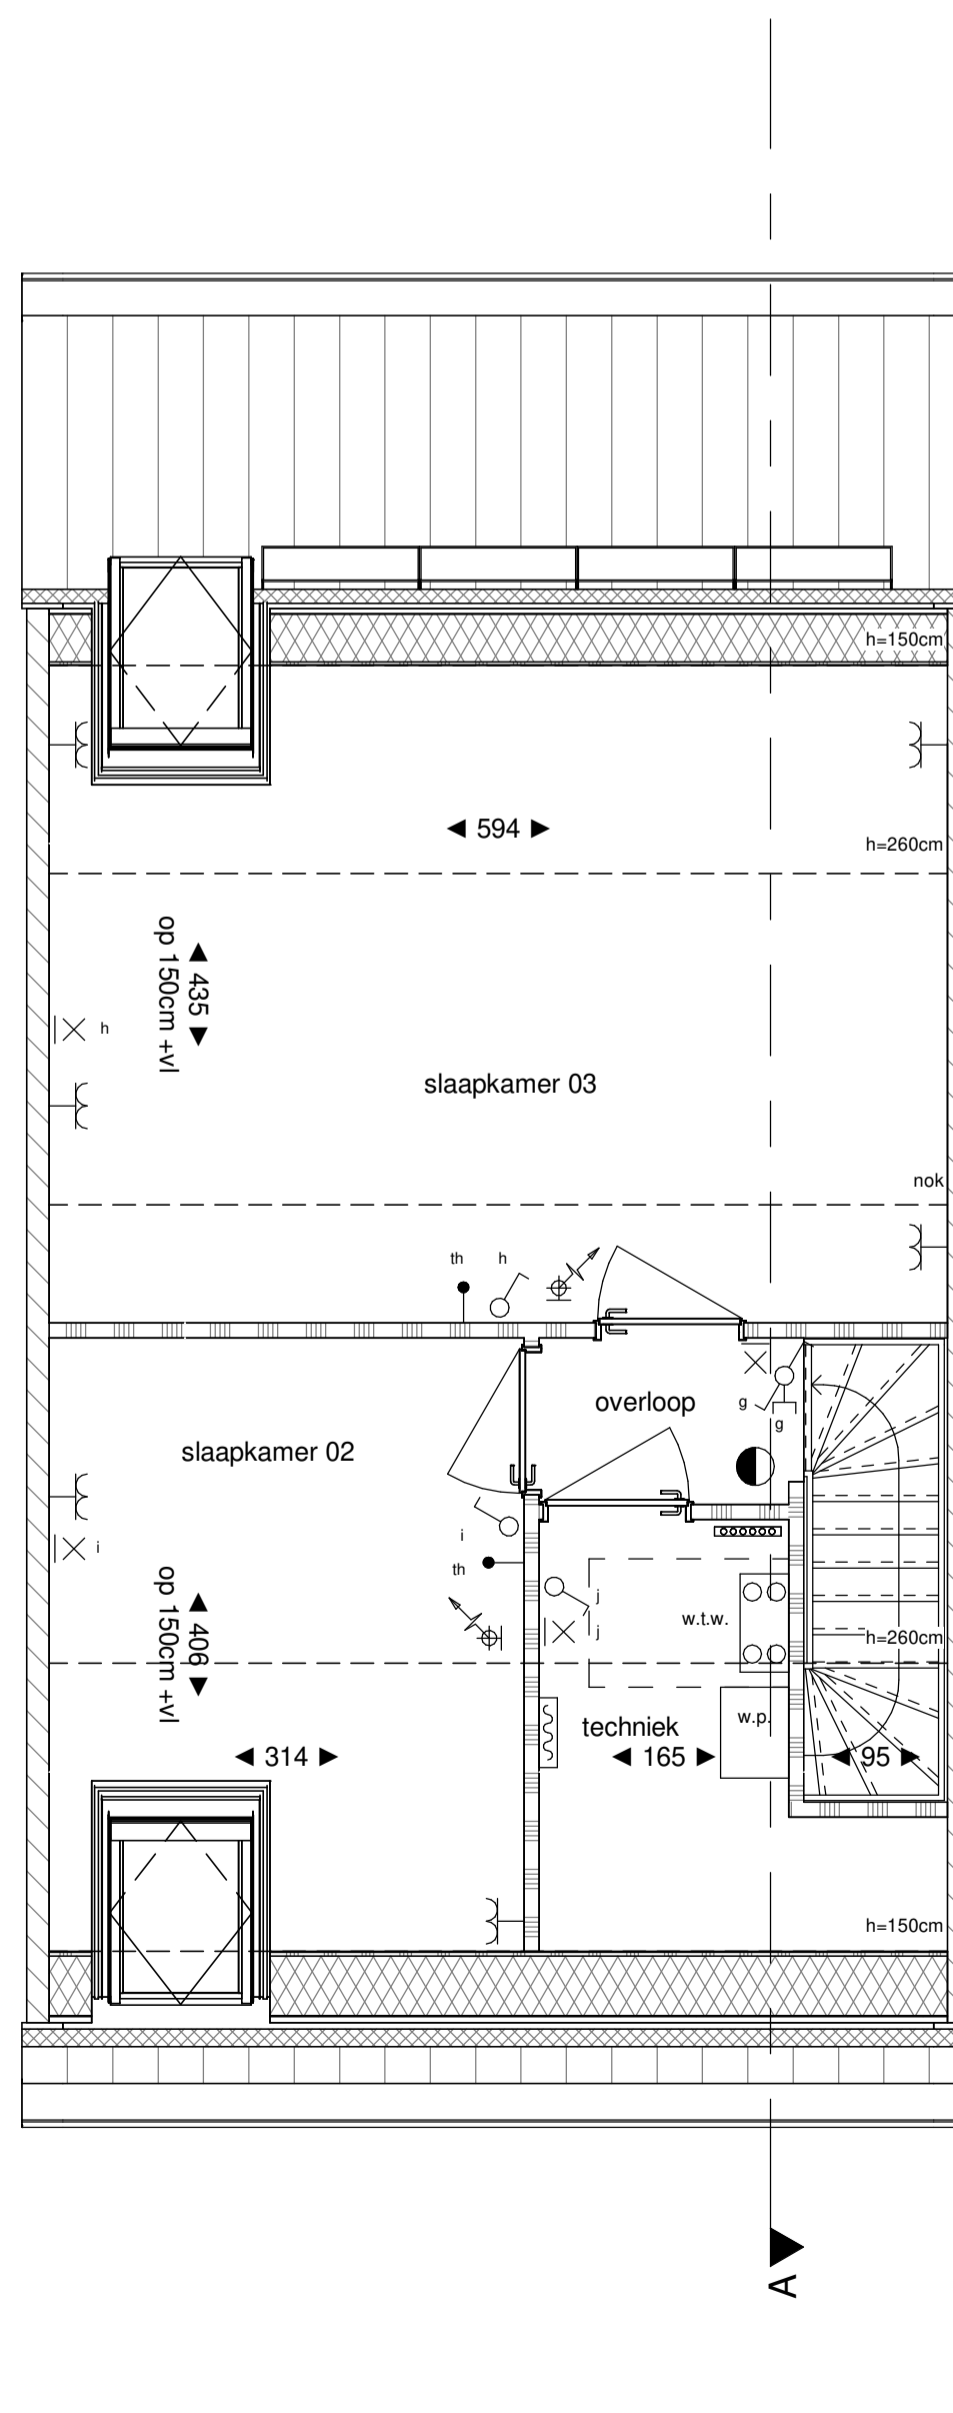

Verdieping 1

Legenda

<ul style="list-style-type: none"> hoofdentree doorsnede metselwerk doorsnede kalkzandsteen doorsnede yfong cellenbeton doorsnede yfong cellenbeton (geluidswerend) doorsnede isolatie doorsnede beton elektrische radiator (met aansluiting) lucht toevoer ventiel plafond, aantallen en posities nader te bepalen lucht toevoer ventiel wand, aantallen en posities nader te bepalen lucht afvoer ventiel plafond, aantallen en posities nader te bepalen lucht afvoer ventiel wand, aantallen en posities nader te bepalen rookmelder verdelers vloerverwarming (met aansluiting) erfgrens nestgelegenheid, positie indicatief 	<ul style="list-style-type: none"> metselwerk accent metselwerk metselwerk plint houten gevelbekleding
<ul style="list-style-type: none"> b.u. buitenunit warmtepomp h.w.a. hemelwaterafvoer m.k. meterkast n.g. nestgelegenheid, positie indicatief r.u.p. stalen kolom st.k. opstelplaats wasautomaat w.a. opstelplaats wasdroger w.d. warmtepomp w.p. warmtepomp w.t.w. warmte-terugwin unit 	<ul style="list-style-type: none"> Algemeen: * positie en aantallen van de mechanische ventilatie ventilatoren indicatief, hieraan kunnen geen rechten worden ontleend. * maatvoering in centimeters, kleine wijzigingen voorbehouden, hieraan kunnen geen rechten worden ontleend. * positie installatiesymbolen indicatief, hieraan kunnen geen rechten worden ontleend. * plaats en aantal zonnepanelen indicatief, zie straatgevels en situatie. * plaats dakramen en buitenunit warmtepomp indicatief, zie straatgevels en situatie. * de woning wordt voorzien van vloerverwarming. * kleurstelling woning conform straatgevels. * positie hemelwaterafvoer indicatief, zie straatgevels
	<ul style="list-style-type: none"> Elektrapunten: schakelaar wisselschakelaar dubbele schakelaar enkele wandcontactdoos enkele wandcontactdoos opbouw dubbele wandcontactdoos dubbele wandcontactdoos opbouw spatwaterdichte wandcontactdoos 3 standen schakelaar schakelaar met wandcontactdoos opbouw schakelaar met wandcontactdoos dubbele schakelaar met wandcontactdoos wisselschakelaar met wandcontactdoos opbouw wisselschakelaar met wandcontactdoos wandcontactdoos plafondlichtpunt wandlichtpunt wandlichtpunt met armatuur centraal aardpunt WLAN access point omvormer loze leiding bedrade leiding kamerthermostaat/ naregeling vloerverwarming zwakstroom belinstallatie in m.k. schel in hal bedrukker



projectomschrijving 50 Woningen Nieuw Absbroek, Sittard-Geleen
 Fase 1
 Verkoop
 Woningtype F1_sp gevels, plattegronden en doorsnede
 Kavel nummer: 73, 78

project nr. 21013
 blad nr. VT_151s
 status Definitief
 datum 04-09-2023
 schaal 1:50 & 1:100
 formaat A2L

bureau boosten rats bna
 ARCHITECTUUR EN STEDENBOUW

St. Maartenslaan 14A01
 6221 AX Maastricht
 T (043) 325 40 61
 E info@boostenrats.nl