



Begane grond - optie uitbouw 240cm

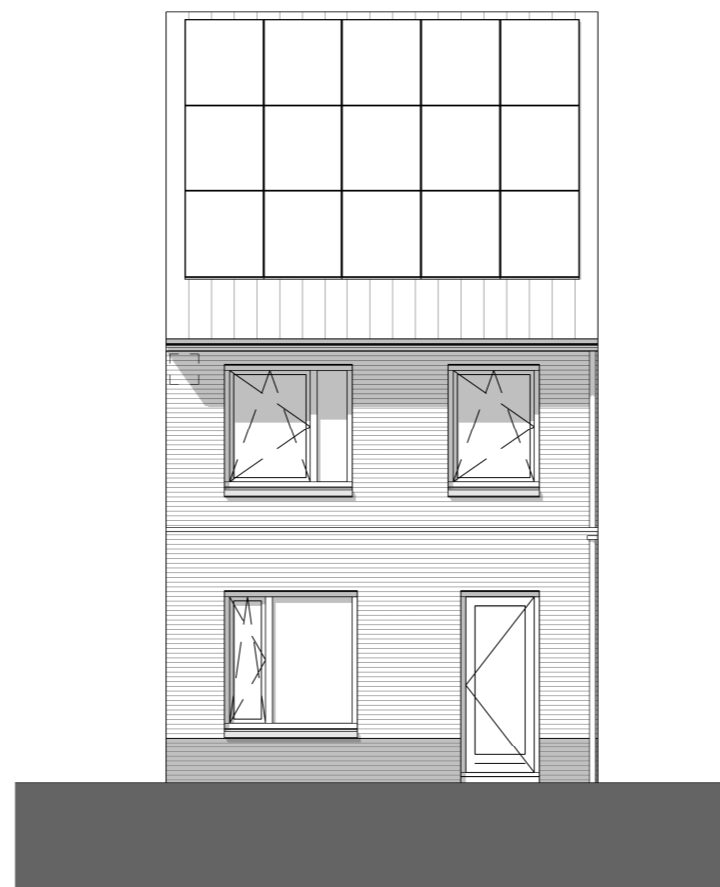

Achtergevel - optie uitbouw 240cm

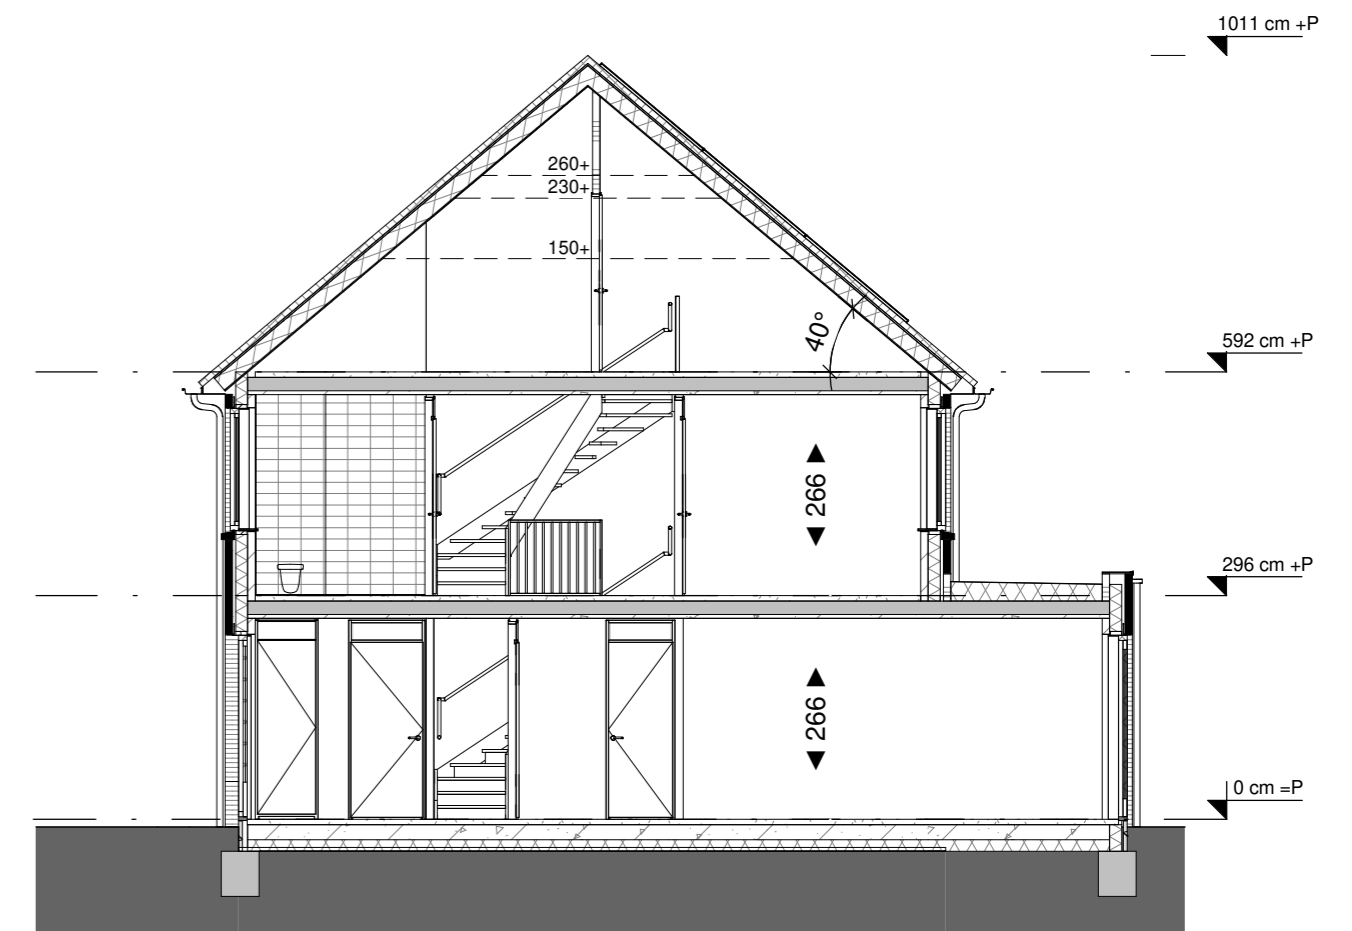

Doorsnede A - optie uitbouw 240cm

Legenda

<ul style="list-style-type: none"> hoofdentree doorsnede metselwerk doorsnede kalkzandsteen doorsnede ytong cellenbeton doorsnede ytong cellenbeton (geluidswerend) doorsnede isolatie doorsnede beton elektrische radiator (met aansluiting) v.v. thermostaat lucht toevoer ventiel plafond, aantallen en posities nader te bepalen lucht toevoer ventiel wand, aantallen en posities nader te bepalen lucht afvoer ventiel plafond, aantallen en posities nader te bepalen lucht afvoer ventiel wand, aantallen en posities nader te bepalen rookmelder verdeler vloerverwarming (met aansluiting) erfgrans nestgelegenheid, positie indicatief 	<ul style="list-style-type: none"> metselwerk metselwerk accent metselwerk plint houten gevelbekleding
---	--

Algemeen:

- * positie en aantallen van de mechanische ventilatie ventielen indicatief.
- * maatvoering in centimeters, kleine wijzigingen voorbehouden, hieraan kunnen geen rechten worden ontleend.
- * positie installatiesymbolen indicatief, hieraan kunnen geen rechten worden ontleend.
- * plaats en aantal zonnepanelen indicatief, zie straatgevels en situatie.
- * plaats dakramen en buitenunit warmtepomp indicatief, zie straatgevels en situatie.
- * de woning wordt voorzien van vloerverwarming.
- * kleurstelling woning conform straatgevels.
- * positie hemelwaterafvoer indicatief, zie straatgevels

Elektrapunten:

<ul style="list-style-type: none"> schakelaar wisselschakelaar dubbele schakelaar enkele wandcontactdoos dubbele wandcontactdoos dubbele wandcontactdoos opbouw spatwaterdichte wandcontactdoos 3 standen schakelaar mechanische ventilatie schakelaar met wandcontactdoos opbouw schakelaar met wandcontactdoos 	<ul style="list-style-type: none"> dubbele schakelaar met wandcontactdoos wisselschakelaar met wandcontactdoos opbouw wisselschakelaar met wandcontactdoos plafondlichtpunt wandlichtpunt wandlichtpunt met armatuur centraal aardpunt WLAN access point omvormer loze leiding bedrade leiding kamerthermostaat/naregeling vloerverwarming zwakstroom belinstallatie in m.k., schel in hal bedrukker
--	--

projectomschrijving 50 Woningen Nieuw Absbroek, Sittard-Geleen

project nr. 21013

Fase 1

blad nr. VT_128

tekening fase Verkoop

status Definitief

tekening naam Woningtype C optie 2400mm

datum 15-09-2023

schaal 1:50 & 1:100
formaat A2

bureau boosten rats bna
ARCHITECTUUR EN STEDENBOUW

St. Maartenslaan 14A01
6221 AX Maastricht
T (043) 325 40 61
E info@boostenrats.nl