





Voorgevel




Achtergevel

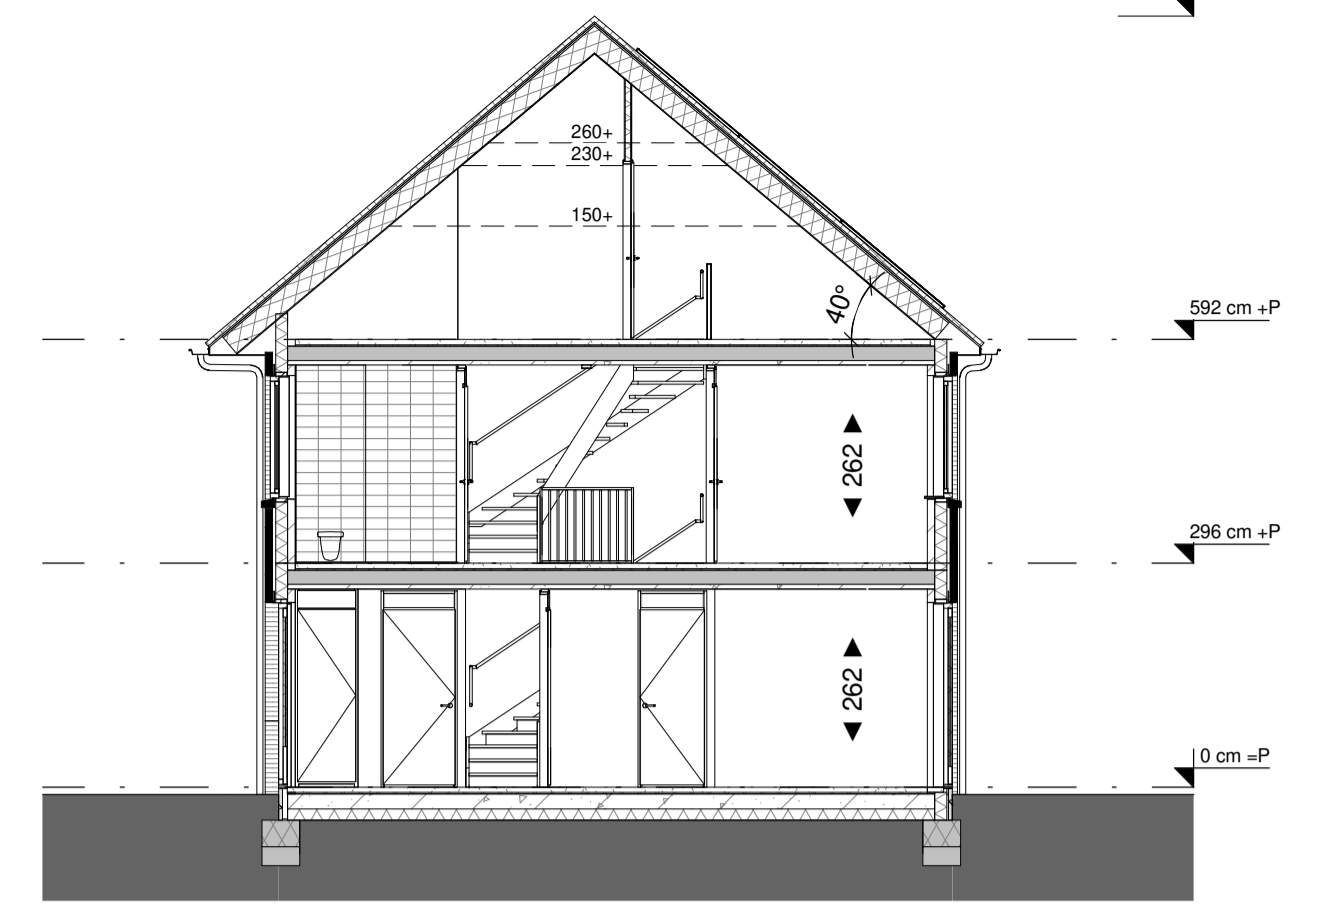


Doorsnede A

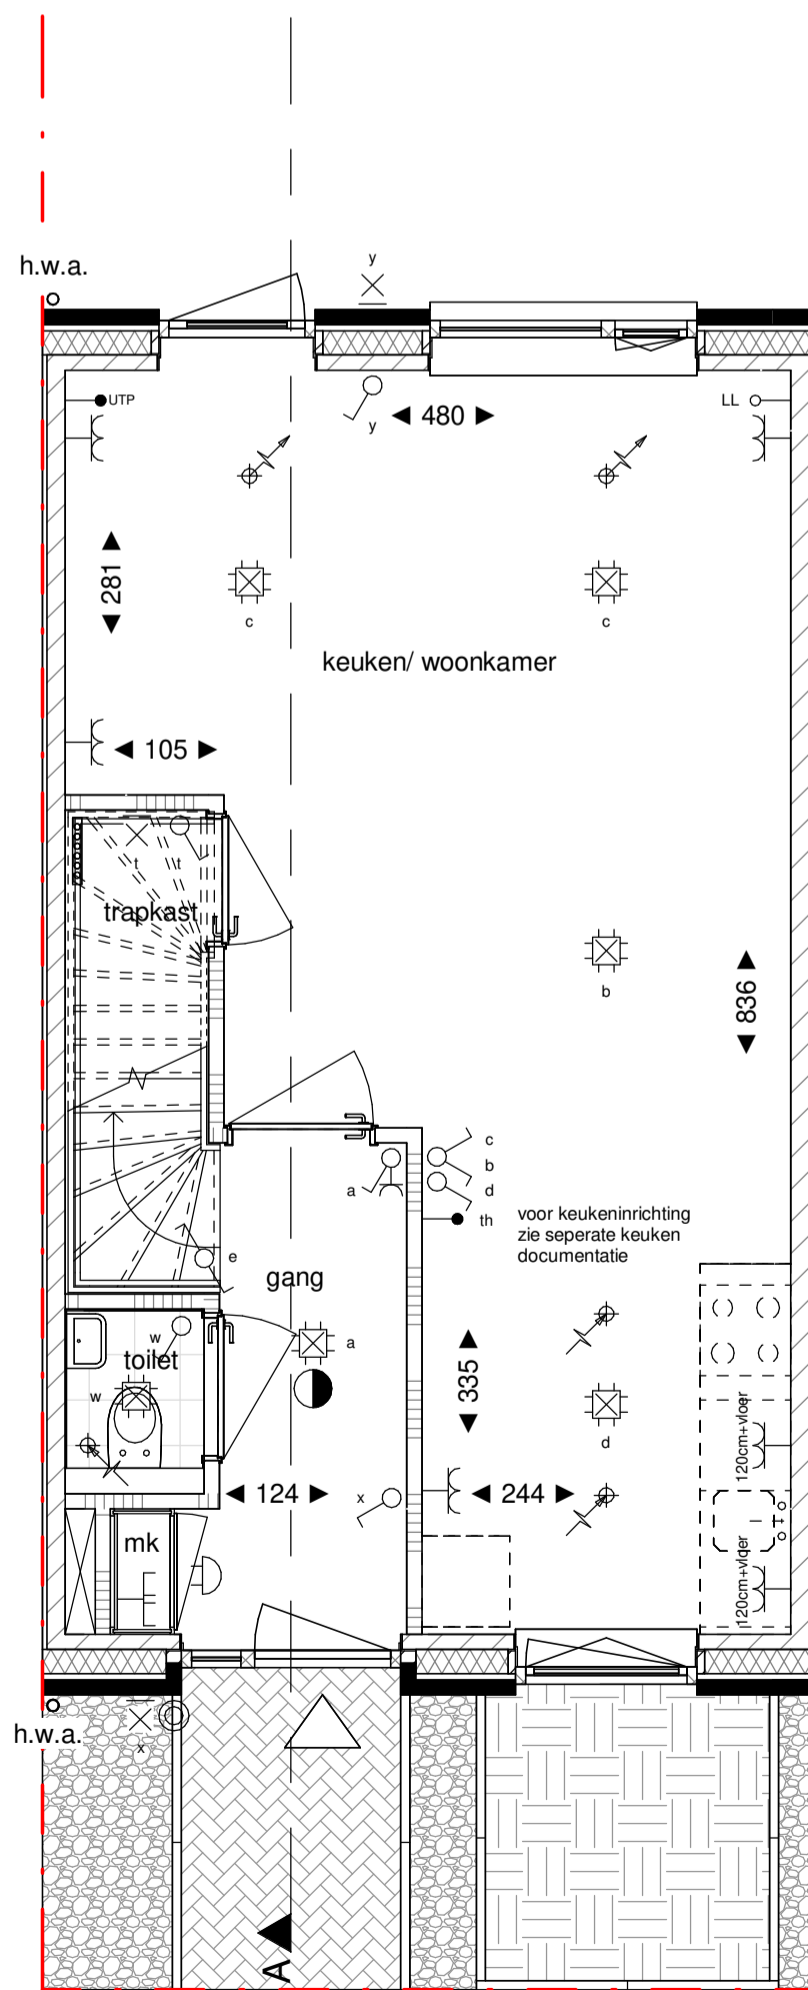

Begane grond

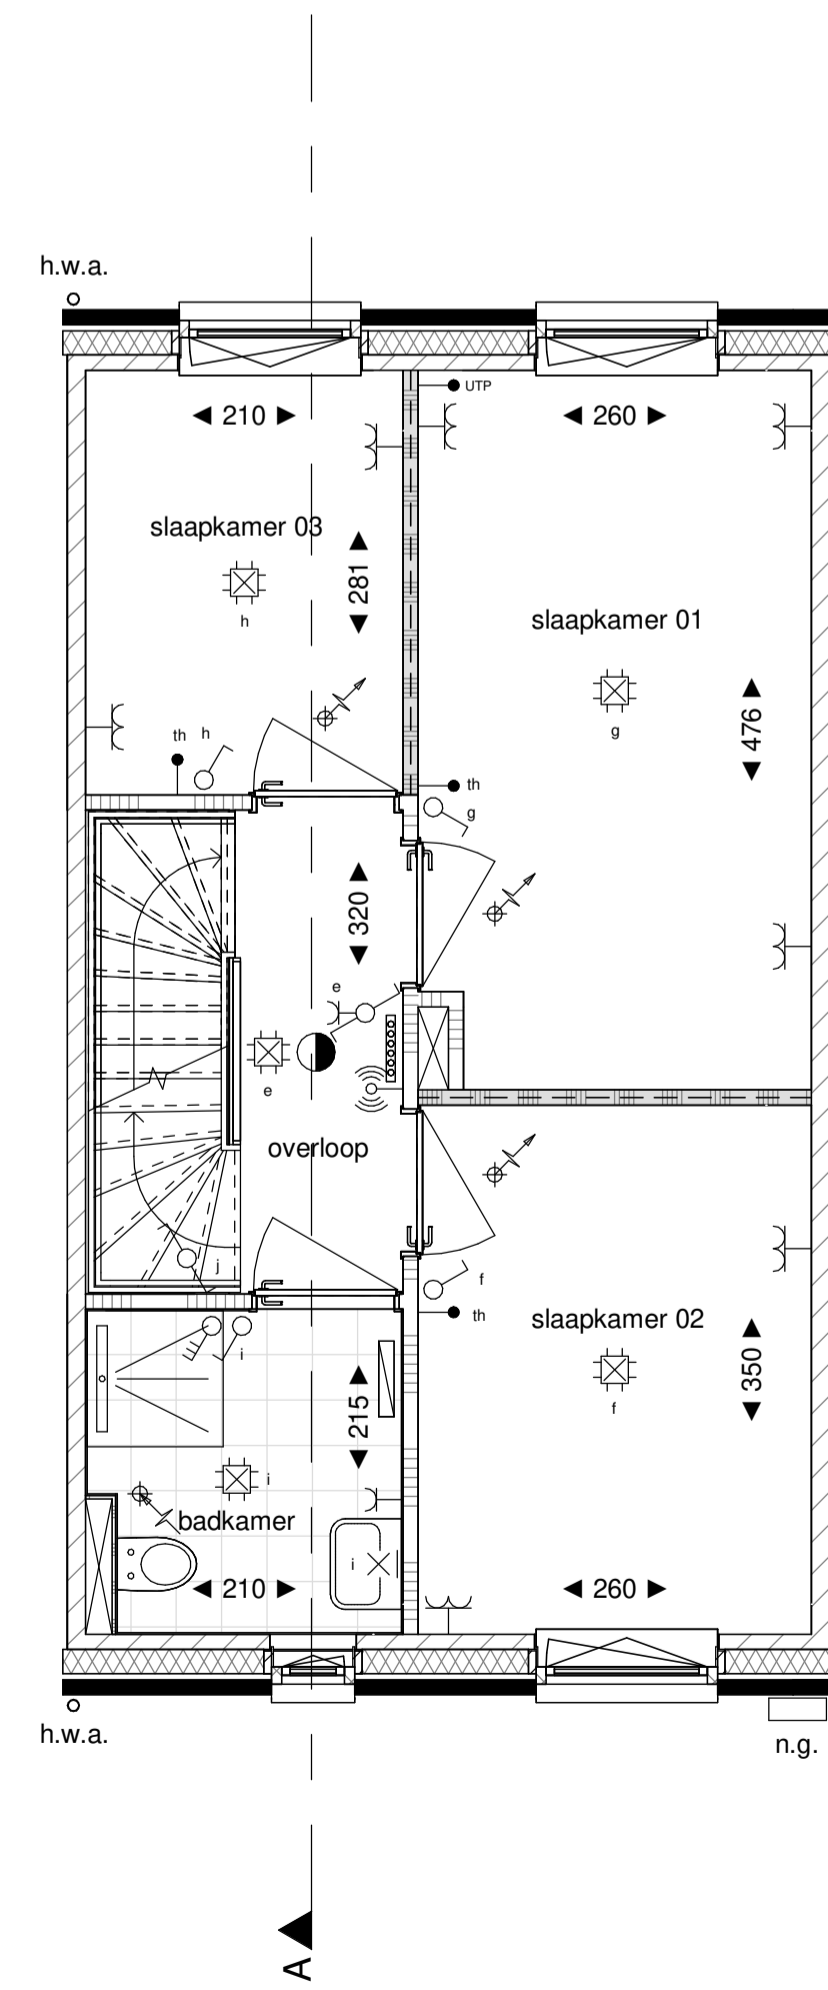

Verdieping 1

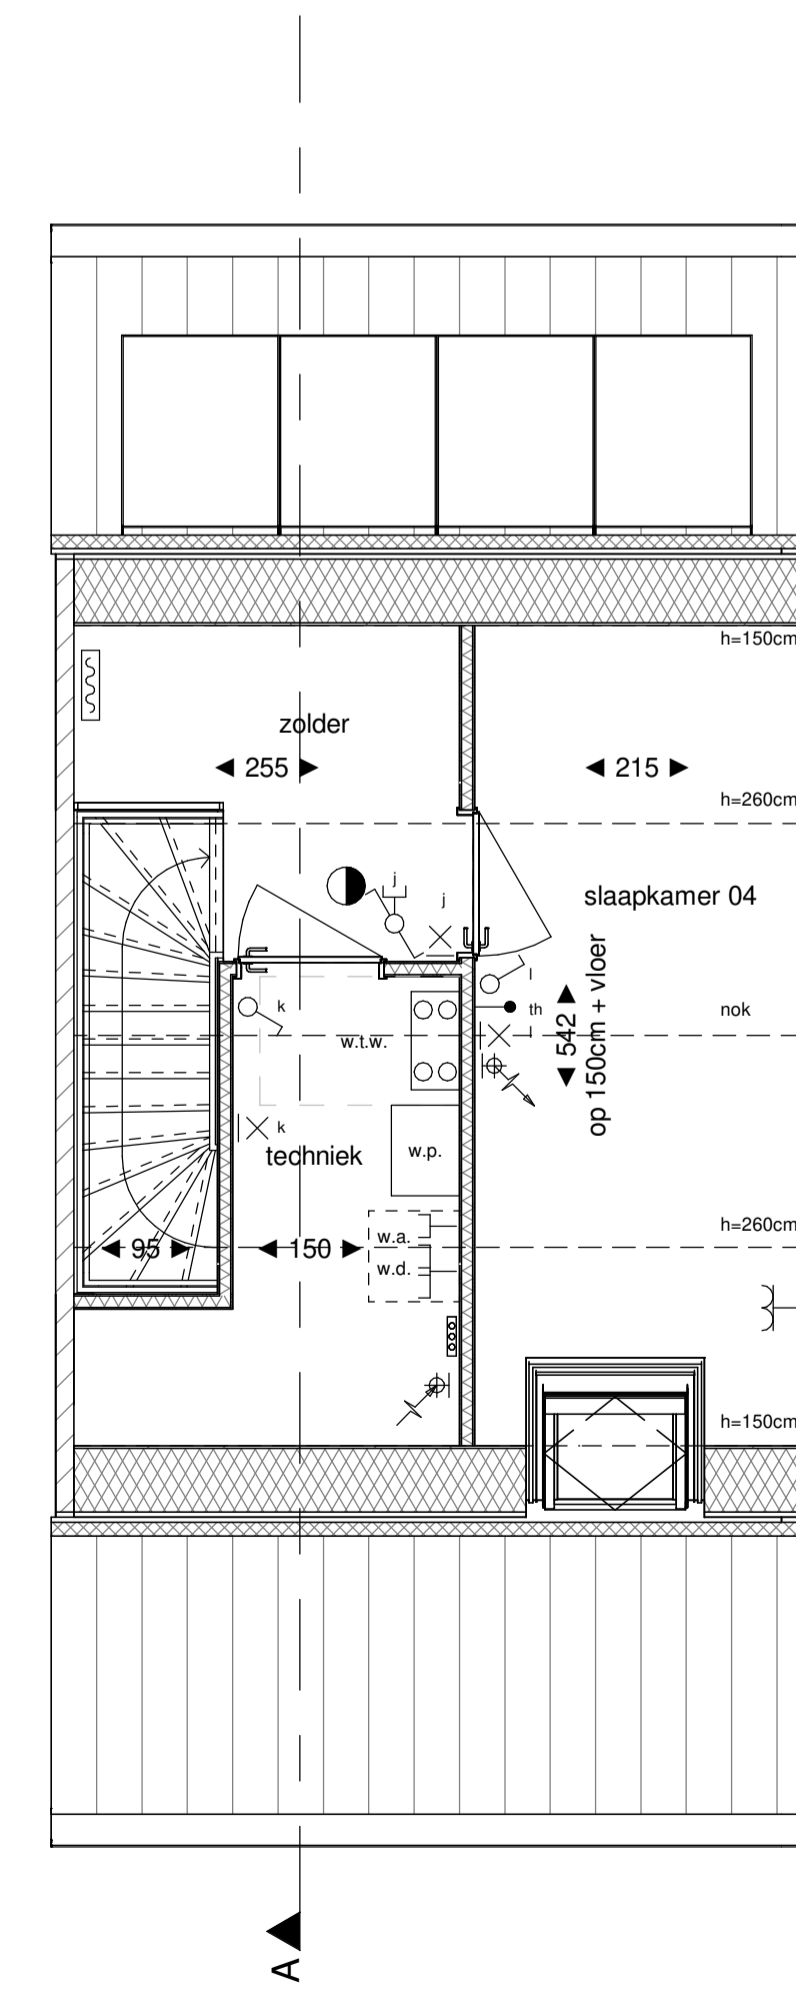

Verdieping 2

Legenda

	hoofdentree		metselwerk
	doorsnede metselwerk		metselwerk accent
	doorsnede kalkzandsteen		metselwerk plint
	doorsnede ytong cellerbeton		houten gevelbekleding
	doorsnede ytong cellerbeton (geluidswerend)		
	doorsnede lichte scheidingwand (metal stud)		
	doorsnede isolatie		
	doorsnede beton		
	elektrische radiator (met aansluiting) v.v. thermostaat		
	lucht toevoer ventilat plafond, aantallen en posities nader te bepalen		
	lucht afvoer ventilat wand, aantallen en posities nader te bepalen		
	lucht afvoer ventilat plafond, aantallen en posities nader te bepalen		
	lucht afvoer ventilat wand, aantallen en posities nader te bepalen		
	rookmelder		
	verdelers vloerverwarming (met aansluiting)		
	erfgrens		
	nestgelegenheid, positie indicatief		

	b.u.	buitenunit warmtepomp		dubbele schakelaar met wandcontactdoos
	h.w.a.	hemelwaterafvoer		wisselchakelaar met wandcontactdoos
	m.k.	meterkast		opbouw wisselchakelaar met wandcontactdoos
	n.g.	nestgelegenheid, positie indicatief		plafondlichtpunt
	st.k.	stalen kolom		wandlichtpunt
	w.a.	oploopplaats wasautomaat		wandlichtpunt met armatuur
	w.d.	oploopplaats wasdroger		centraal aardpunt
	w.p.	warmtepomp		WLAN access point
	w.t.w.	warmte terugwin unit		omvormer
				loze leiding
				bedrade leiding
				kamerthermostaat/ naregeling vloerverwarming
				zwakstroom beïnvloeding in m.k., schel in hal
				bedrukker



projectomschrijving	23 Woningen Nieuw Absbroek, Sittard-Geleen	project nr.	21013
tekening fase	Fase 2	blad nr.	VT_101
tekening naam	Woningtype A1 gevels, plattegronden en doorsnede	status	Definitief
	Kavel nummer: 36	datum	17-06-2024
		schaal	1:50 & 1:100
		formaat	A1

bureau boosten rats bna
 ARCHITECTUUR EN STEDENBOUW

St. Maartenstraat 14A01
 6221 AX Maastricht
 T (043) 325 40 61
 E info@boostenrats.nl