





Voorgevel




Achtergevel

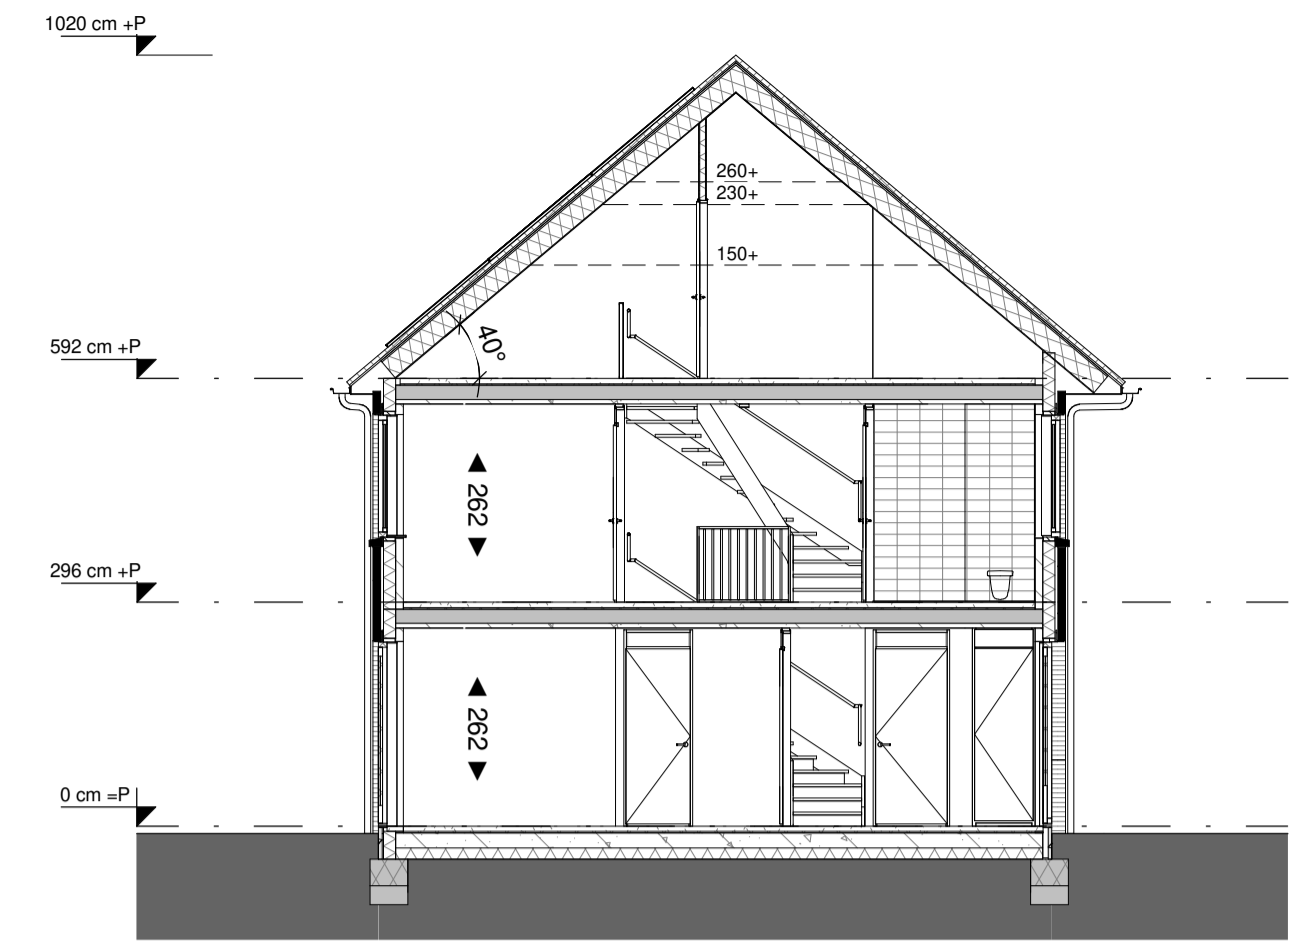


Doorsnede A

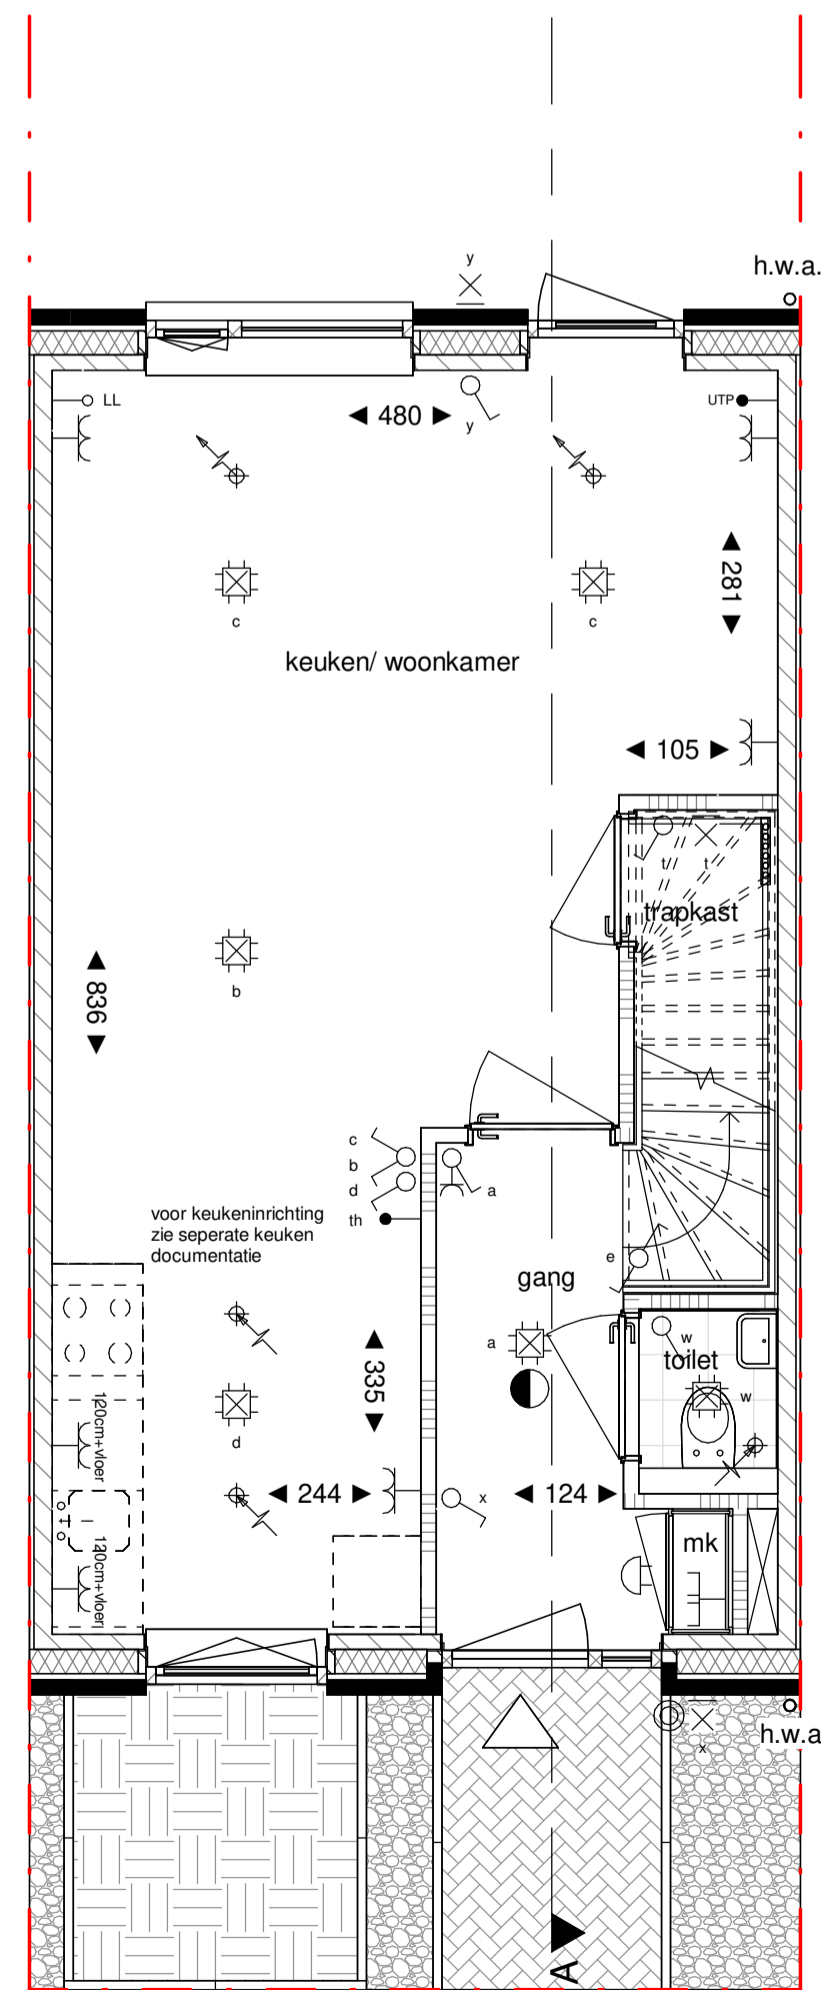

Begane grond

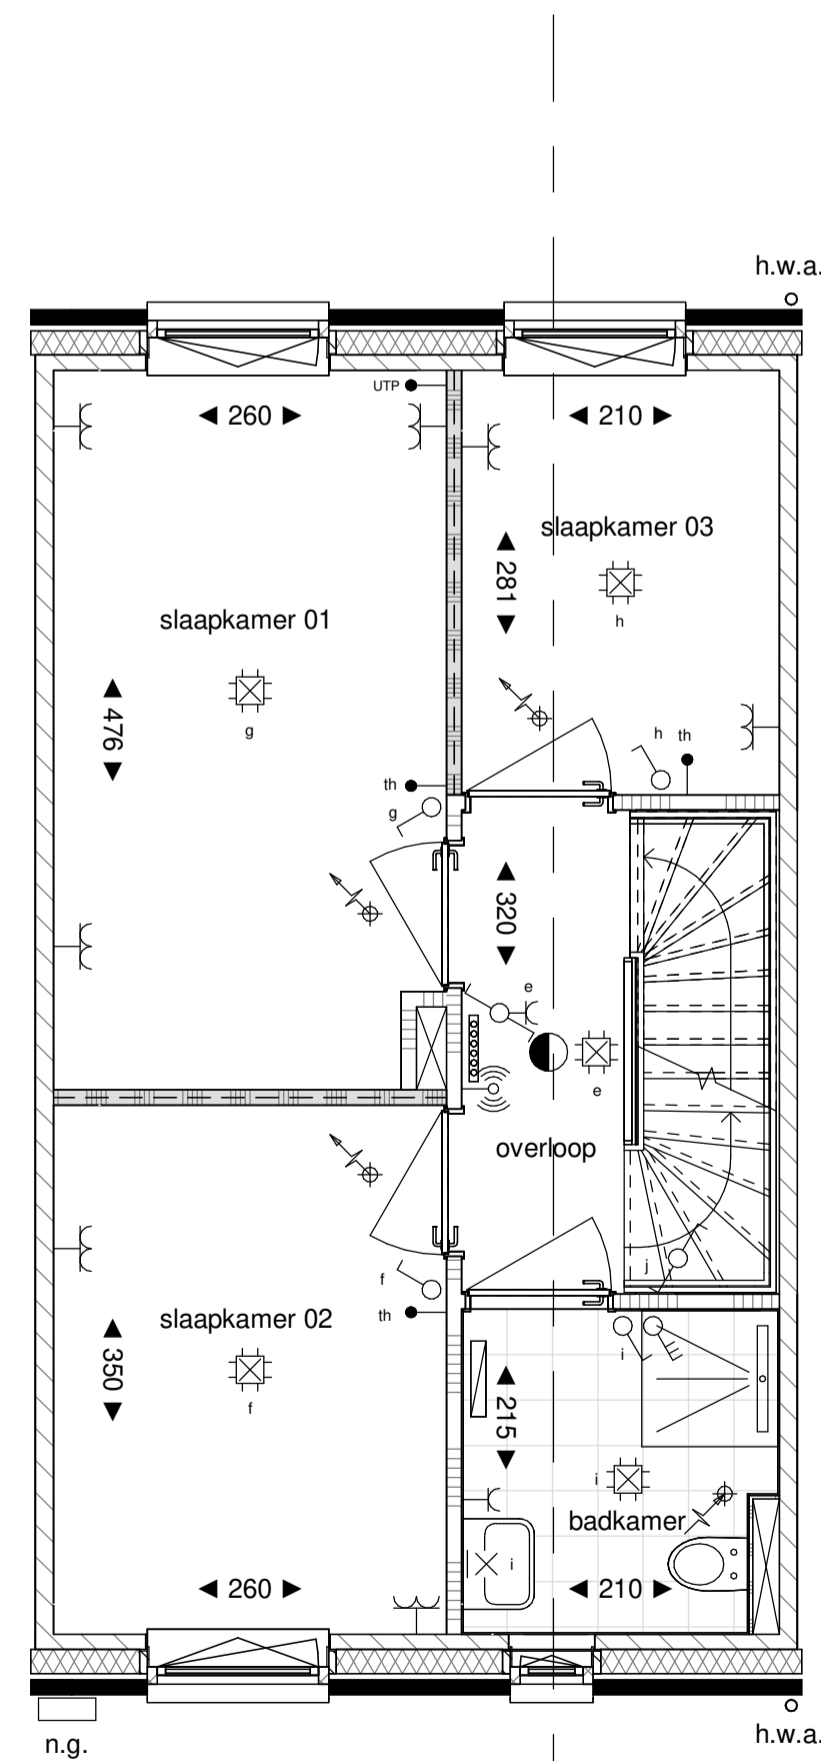

Verdieping 1

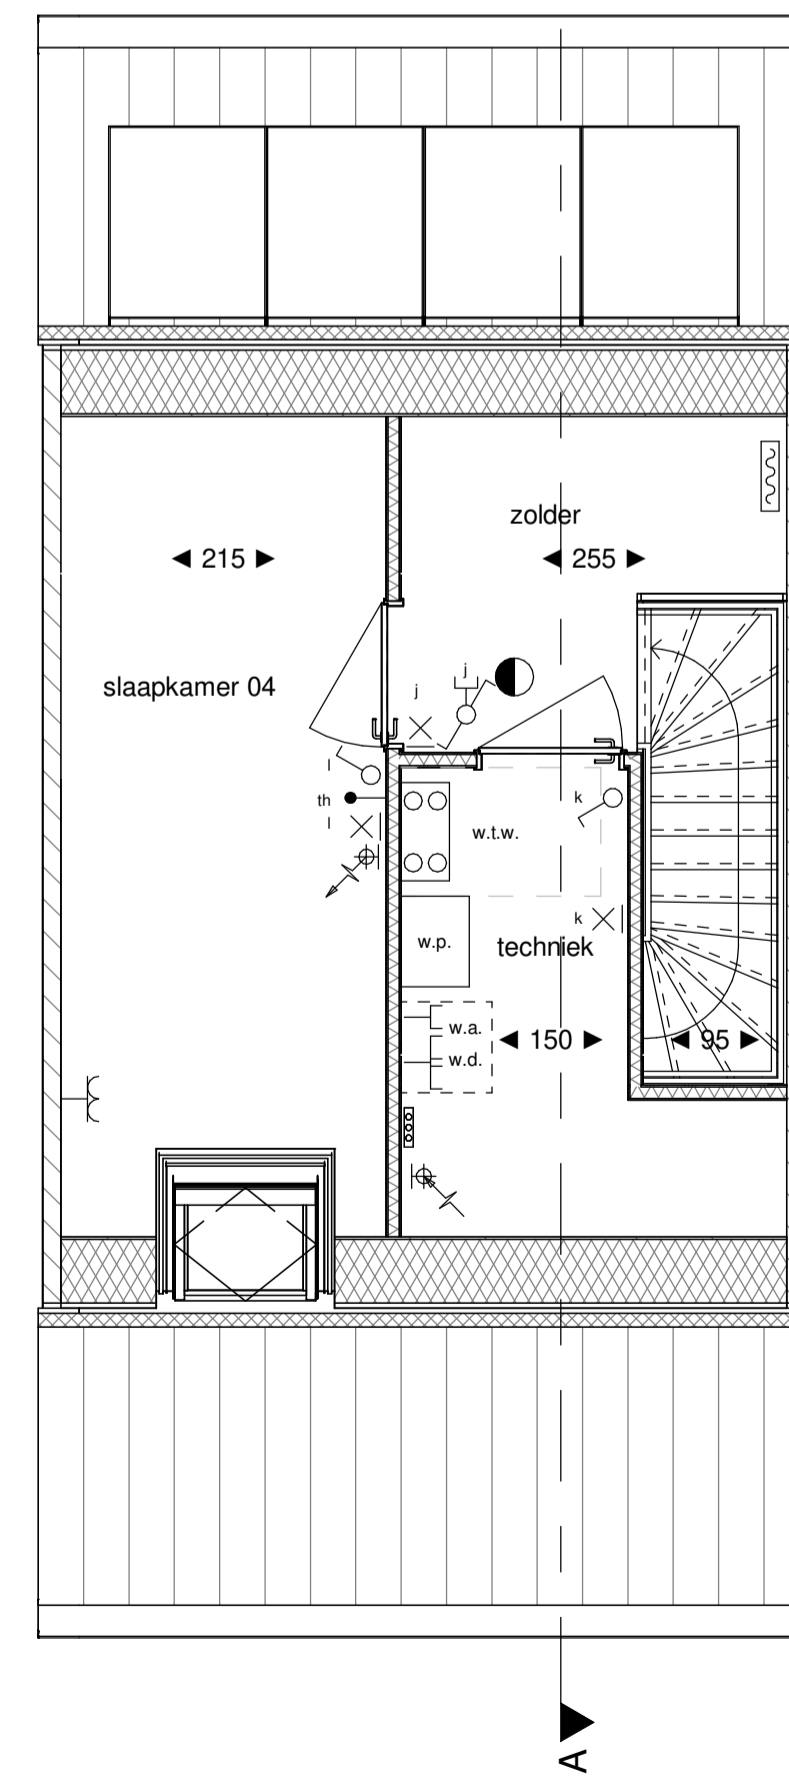

Verdieping 2

Legenda

- | | |
|--|--|
| <ul style="list-style-type: none"> △ hoofdentree — doorsnede metselwerk — doorsnede kalkzandsteen — doorsnede ytong cellerbeton — doorsnede ytong cellerbeton (geluidswerend) — doorsnede lichte scheidingwand (metaal stud) — doorsnede isolatie — doorsnede beton — elektrische radiator (met aansluiting) v.v. thermostaat — lucht toevoer ventilatiedak, aantallen en posities nader te bepalen — lucht afvoer ventilatiedak, aantallen en posities nader te bepalen — lucht afvoer ventilatiewand, aantallen en posities nader te bepalen — rookmelder — verdeeler vloerverwarming (met aansluiting) — erfgrans — nestgelegenheden, posities indicatief | <ul style="list-style-type: none"> — metselwerk — metselwerk accent — metselwerk plint — houten gevelbekleding |
|--|--|
- Algemeen:
- * positie en aantallen van de mechanische ventilatie ventielen indicatief
 - * maatvoering in centimeters, kleine wijzigingen voorbehouden, hieraan kunnen geen rechten worden ontleend.
 - * Positie installatiesymbolen indicatief, hieraan kunnen geen rechten worden ontleend.
 - * plaats en aantal zonnepanelen indicatief, zie straatgevels en situatie.
 - * plaats dakramen en buitenunit warmtepomp indicatief, zie straatgevels en situatie.
 - * de woning wordt voorzien van vloerverwarming
 - * kleurinstelling woning conform straatgevels.
 - * positie hemelwaterafvoer indicatief, zie straatgevels
- Elektrapunten:
- | | |
|--|---|
| <ul style="list-style-type: none"> ○ schakelaar ○ wisselschakelaar ○ dubbele schakelaar ○ enkele wandcontactdoos ○ dubbele wandcontactdoos ○ dubbele wandcontactdoos opbouw ○ dubbele wandcontactdoos opbouw ○ schakelaar met wandcontactdoos ○ opbouw schakelaar met wandcontactdoos | <ul style="list-style-type: none"> ○ dubbele schakelaar met wandcontactdoos ○ wisselschakelaar met wandcontactdoos ○ opbouw wisselschakelaar met wandcontactdoos ○ plafondlichtpunt ○ wandlichtpunt ○ wandlichtpunt met armatuur ○ centraal aardpunt ○ WLAN access point ○ omvormer ○ losse leding ○ bedrade leding ○ kamerthermostaat ○ naregeling vloerverwarming ○ zwakstroom beïnvloeding in m.k. ○ schied in hal ○ bedrukker |
|--|---|
- b.u. buitenunit warmtepomp
h.w.a. hemelwaterafvoer
m.k. meterkast
n.g. nestgelegenheden, posities indicatief
s.t.k. stalen kolom
w.a. opstelplaats wasautomaat
w.d. opstelplaats wasdroger
w.p. warmtepomp
w.l.w. warmte terugwin unit



projectomschrijving	23 Woningen Nieuw Absbroek, Sittard-Geleen	project nr.	21013
tekening fase	Fase 2	blad nr.	VT_101s
tekening naam	Verkoop	status	Definitief
	Woningtype A1_sp gevels, plattegronden en doorsnede	datum	17-06-2024
	Kavel nummer: 39	schaal	1:50 & 1:100
		formaat	A1

bureau boosten rats bna
ARCHITECTUUR EN STEDENBOUW

St. Maartenlaan 14A01
6221 AX Maastricht
T (043) 325 40 61
E info@boostenrats.nl