


Voorgevel

Linker zijgevel

Achtergevel

Rechter zijgevel

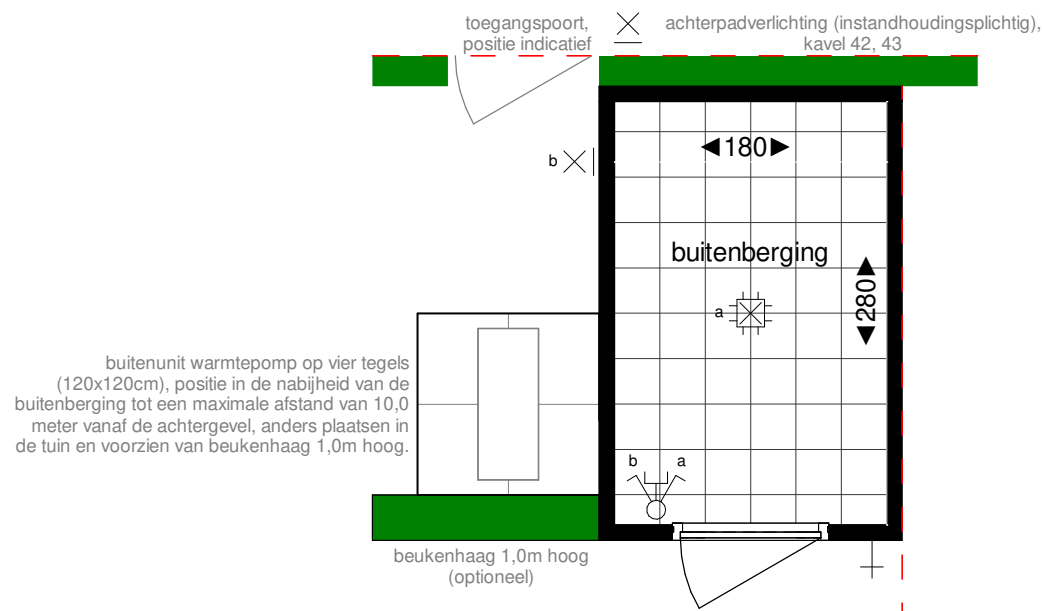

## Legenda

	doorsnede wand / vloer / dak		buitenkraan
	houten delen	st.k.	stalen kolom
	begroeid stalen hekwerk		
	erfgrens		

- alle maten zijn circa maten en afgerond op hele cm, door de afronding kan er een maatverschil optreden; aan de maatvoering kunnen geen rechten worden ontleend.  
- positie (opbouw) electra is indicatief; hieraan kunnen geen rechten worden ontleend.

- dubbele opbouw schakelaar met wandcontactdoos  
 plafondlichtpunt wand lichtpunt

projectomschrijving 23 Woningen Nieuw Absbroek, Sittard-Geleen

Fase 2

tekening fase Verkoop

tekening naam Buitenberging type A - enkel verticaal

Kavel nummer: 42, 43

bureau **boosten rats** bna  
ARCHITECTUUR EN STEDENBOUW

project nr. 21013

blad nr. VT171

status Definitief

datum 03-06-2024

schaal 1:50 & 1:100  
formaat A4

St. Maartenslaan 14A01  
6221 AX Maastricht  
T (043) 325 40 61  
E info@boostenrats.nl