



Begane grond - optie uitbouw 120cm

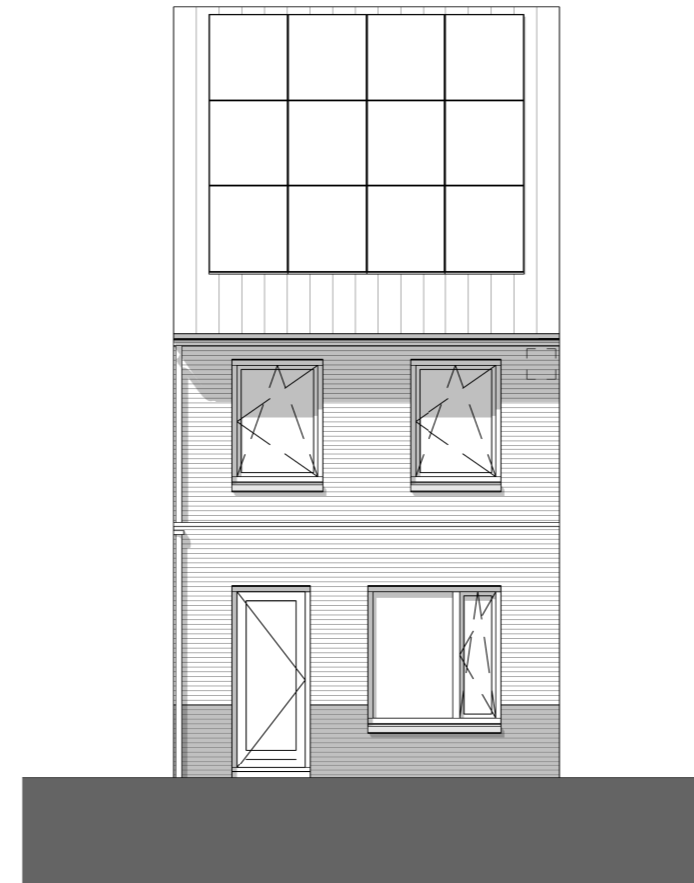

Achtergevel - optie uitbouw 120cm

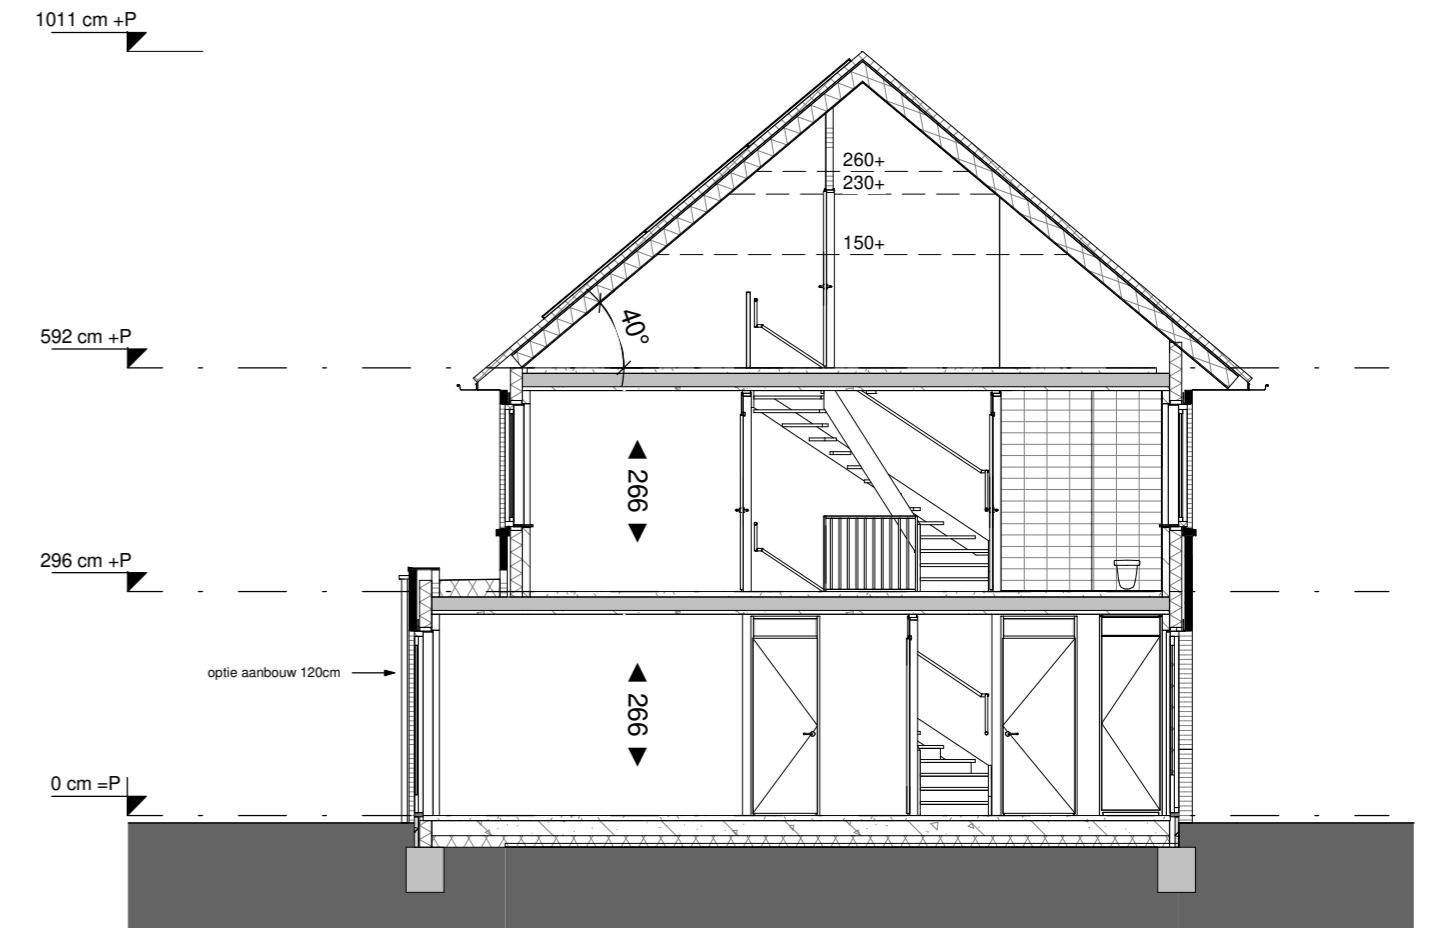

Doorsnede A - optie uitbouw 120cm

Legenda

- | | | | |
|--------|-----------------------------------------------------------------------|---|-------------------------------------------------|
| △ | hoofdentree | ▨ | metselwerk |
| ▬ | doorsnede metselwerk | ▨ | metselwerk accent |
| ▬ | doorsnede kalkzandsteen | ▨ | metselwerk plint |
| ▬ | doorsnede ytong cellenbeton | ▨ | houten gevelbekleding |
| ▬ | doorsnede ytong cellenbeton (geluidswerend) | | |
| ▬ | doorsnede isolatie | | |
| ▬ | doorsnede beton | | |
| ▬ | elektrische radiator (met aansluiting) v.v. thermostaat | | |
| ▬ | lucht toevoer ventiel plafond, aantallen en posities nader te bepalen | | |
| ▬ | lucht toevoer ventiel wand, aantallen en posities nader te bepalen | | |
| ▬ | lucht afvoer ventiel plafond, aantallen en posities nader te bepalen | | |
| ▬ | lucht afvoer ventiel wand, aantallen en posities nader te bepalen | | |
| ● | rookmelder | | |
| ▬ | verdeler vloerverwarming (met aansluiting) | | |
| - - - | erfgrens | | |
| ▭ | nestgelegenheid, positie indicatief | | |
| b.u. | buitenunit warmtepomp | ○ | schakelaar |
| h.w.a. | hemelwaterafvoer | ○ | wisselschakelaar |
| m.k. | meterkast | ○ | dubbele schakelaar |
| n.g. | nestgelegenheid, positie indicatief | ○ | enkele wandcontactdoos |
| st.k. | stalen kolom | ○ | enkele wandcontactdoos opbouw |
| w.a. | opstelplaats wasautomaat | ○ | dubbele wandcontactdoos opbouw |
| w.d. | opstelplaats wasdroger | ○ | dubbele wandcontactdoos opbouw |
| w.p. | warmtepomp | ○ | spatwaterdichte wandcontactdoos |
| w.t.w. | warmte-terugwin unit | ○ | 3 standen schakelaar |
| | | ○ | mechanische ventilatie |
| | | ○ | schakelaar met wandcontactdoos |
| | | ○ | opbouw schakelaar met wandcontactdoos |
| | | ○ | dubbele schakelaar met wandcontactdoos |
| | | ○ | wisselschakelaar met wandcontactdoos |
| | | ○ | opbouw wisselschakelaar met wandcontactdoos |
| | | ○ | wandlichtpunt |
| | | ○ | wandlichtpunt met armatuur |
| | | ○ | centraal aardpunt |
| | | ○ | WLAN access point |
| | | ○ | omvormer |
| | | ○ | loze leiding |
| | | ○ | bedrade leiding |
| | | ○ | kamethermostaat/naregeling vloerverwarming |
| | | ○ | zwakstroom belinstallatie in m.k., schel in hal |
| | | ○ | bedrukker |

projectomschrijving 50 Woningen Nieuw Absbroek, Sittard-Geleen

Fase 1

tekening fase Verkoop

tekening naam Woningtype A_sp optie 1200mm

project nr. 21013

blad nr. VT_104s

status Definitief

datum 15-09-2023

schaal 1:50 & 1:100
formaat A2

bureau boosten rats bna
ARCHITECTUUR EN STEDENBOUW

St. Maartenslaan 14A01
6221 AX Maastricht
T (043) 325 40 61
E info@boostenrats.nl