



Begane grond - optie uitbouw 120cm

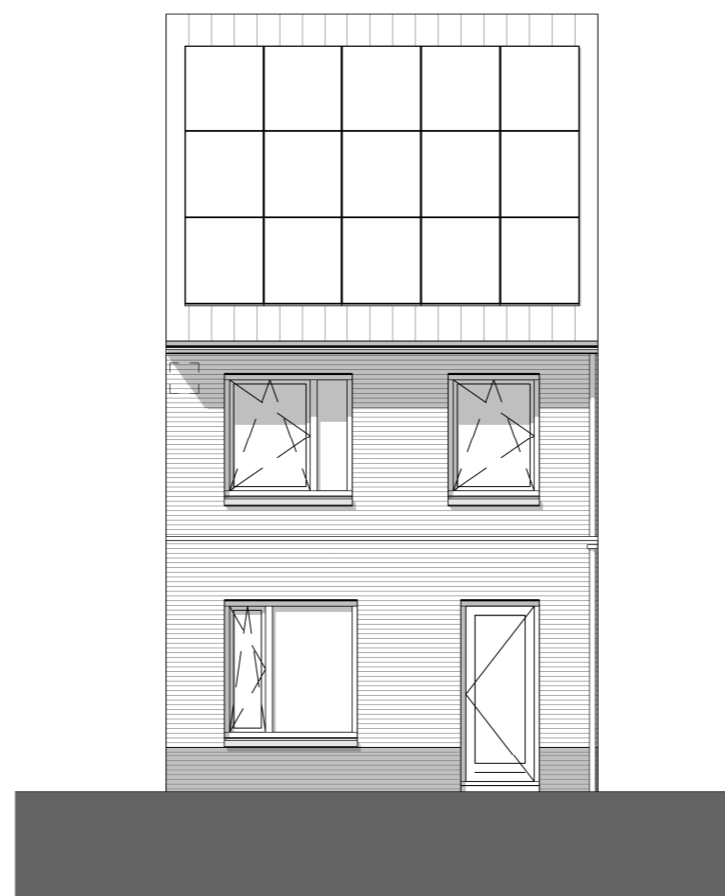

Achtergevel - optie uitbouw 120cm

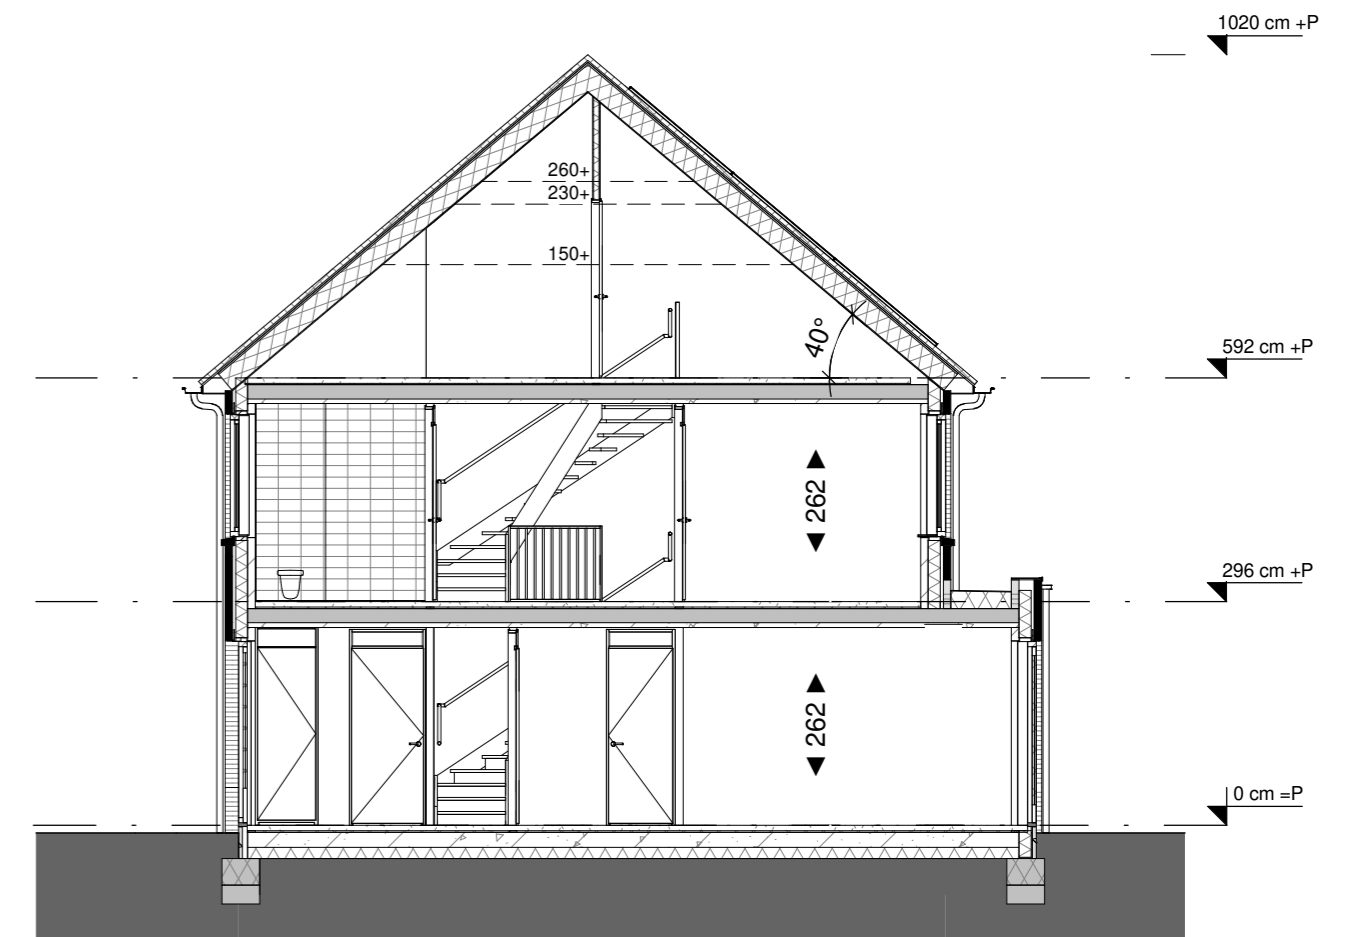

Doorsnede A - optie uitbouw 120cm

Legenda

- | | |
|---|--|
| <ul style="list-style-type: none"> △ hoofdentree — doorsnede metselwerk — doorsnede kalkzandsteen — doorsnede ytong cellenbeton — doorsnede ytong cellenbeton (geluidswerend) — doorsnede lichte scheidingswand (metal stud) — doorsnede isolatie — doorsnede beton — elektrische radiator (met aansluiting) v.v. thermostaat — lucht toevoer ventiel plafond, aantallen en posities nader te bepalen — lucht toevoer ventiel wand, aantallen en posities nader te bepalen — lucht afvoer ventiel plafond, aantallen en posities nader te bepalen — lucht afvoer ventiel wand, aantallen en posities nader te bepalen ● rookmelder — verdeler vloerverwarming (met aansluiting) - - - erfgrans □ nestgelegenheid, positie indicatief | <ul style="list-style-type: none"> — metselwerk — metselwerk accent — metselwerk plint — houten gevelbekleding |
|---|--|
- Algemeen:
- * positie en aantallen van de mechanische ventilatie ventielen indicatief.
 - * maatvoering in centimeters, kleine wijzigingen voorbehouden, hieraan kunnen geen rechten worden ontleend.
 - * positie installatiesymbolen indicatief, hieraan kunnen geen rechten worden ontleend.
 - * plaats en aantal zonnepanelen indicatief, zie straatgevels en situatie.
 - * plaats dakramen en buitenunit warmtepomp indicatief, zie straatgevels en situatie.
 - * de woning wordt voorzien van vloerverwarming.
 - * kleurstelling woning conform straatgevels.
 - * positie hemelwaterafvoer indicatief, zie straatgevels
- Elektrapunten:
- | | |
|---|--|
| <ul style="list-style-type: none"> — schakelaar — wisselschakelaar — dubbele schakelaar — enkele wandcontactdoos — opbouw wandcontactdoos — dubbele wandcontactdoos — dubbele wandcontactdoos opbouw — spatwaterdichte wandcontactdoos — 3 standen schakelaar — mechanische ventilatie — schakelaar met wandcontactdoos — opbouw schakelaar met wandcontactdoos | <ul style="list-style-type: none"> — dubbele schakelaar met wandcontactdoos — wisselschakelaar met wandcontactdoos — opbouw wisselschakelaar met wandcontactdoos — plafondlichtpunt — wandlichtpunt — wandlichtpunt met armatuur — centraal aardpunt — WLAN access point — omvormer — LL loze leiding — UTP bedrade leiding — th kamerthermostaat/naregeling vloerverwarming — zwakstroom belinstallatie in m.k., schel in hal — bedrukker |
|---|--|

projectomschrijving 23 Woningen Nieuw Absbroek, Sittard-Geleen

project nr. 21013

Fase 2

blad nr. VT_127

tekening fase Verkoop

status Definitief

tekening naam Woningtype C optie 1200mm

datum 17-06-2024

schaal 1:50 & 1:100
formaat A2

bureau boosten rats bna
ARCHITECTUUR EN STEDENBOUW

St. Maartenslaan 14A01
6221 AX Maastricht
T (043) 325 40 61
E info@boostenrats.nl