



kavel 109 Type J1A  
kavel 110 Type J1  
begane grond  
schaal 1:50  
OPTIE: UITBREIDING 1,20M / 2,40M



kavel 109 Type J1A  
kavel 110 Type J1  
1ste verdieping  
schaal 1:50  
OPTIE: separaat toilet

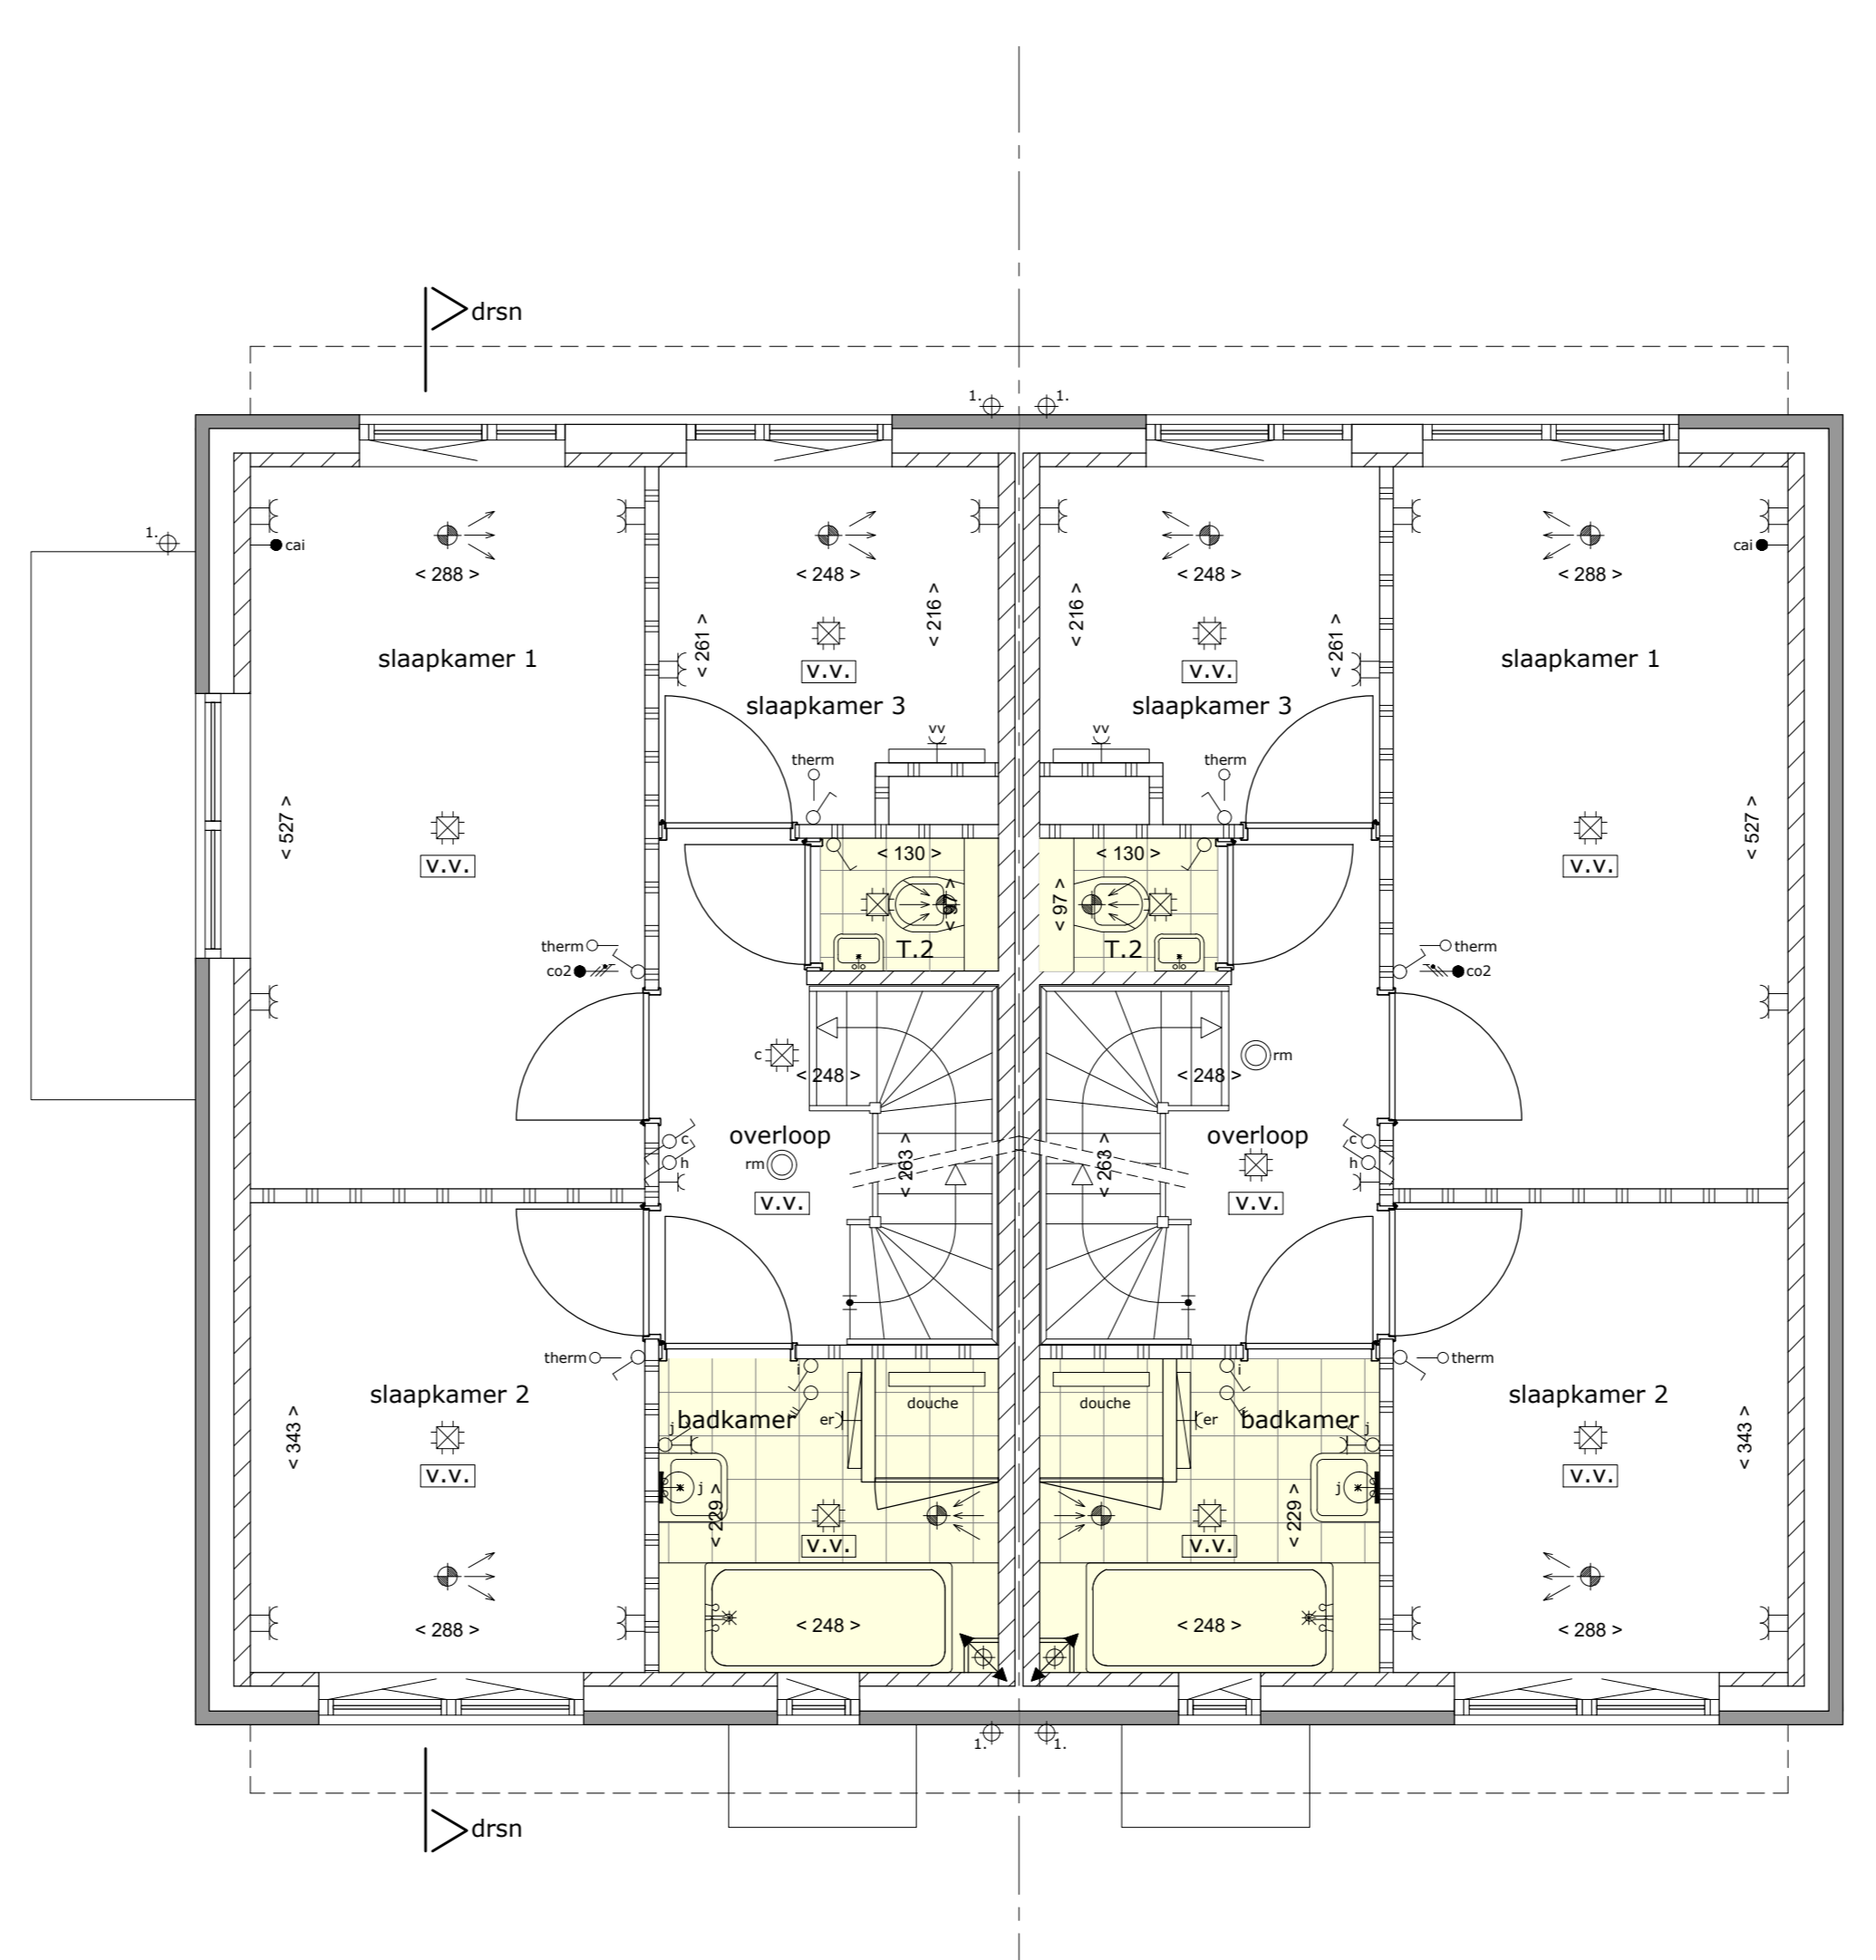

- Renvoel**
- Erkelpijpige schakelaar
  - Heteschakelaar
  - Serienschakelaar
  - Wandlichtpunt
  - Plafondlichtpunt
  - Dubbele wandcontactdoos
  - Enkele wandcontactdoos
  - Loze leiding
  - numéthermostaat
  - CO2 sensor
  - Beldrukker, belinstallatie
  - Rookmelder
  - Afzuigpunt MV
  - Toevoerpunt MV
  - 3 standeschakelaar
- Betoni**
- droger
  - elektrische radiator
  - koelbodem
  - motorkast
  - rookmelder
  - vloerverwarmingvervalder
  - vloerverwarming
  - warmtepomp
  - inbodemkast
  - hemelwaterafvoer (zink op afstandsouders)
  - metalwerk
  - alkalischsteen
  - lichte scheidingwand
  - geïsoleerde voorwand
- 1.** hemelwaterafvoer (zink op afstandsouders)
- Kleine wijzigingen voorbehouden.  
Aan de maatschappij kunnen geen rechten worden ontleend.  
Maatvoering betreft circa maatvoering en is in overmatige mate.  
Elektra-aansluitingen, keukenopstelling, verstellbare vloer en bevoerpunten en rookmelders niet inbegrepen.  
Het is mogelijk dat niet alle symbolen van toepassing zijn op alle woningtypen.  
De aangegeven maatvoering bij het tekenen is tot aan de 150cm lijn.  
Zwaarte punten van de dakconstructie zijn niet weergegeven.  
Positie, aantal en oriëntatie zijn indicatief en kunnen afwijken.

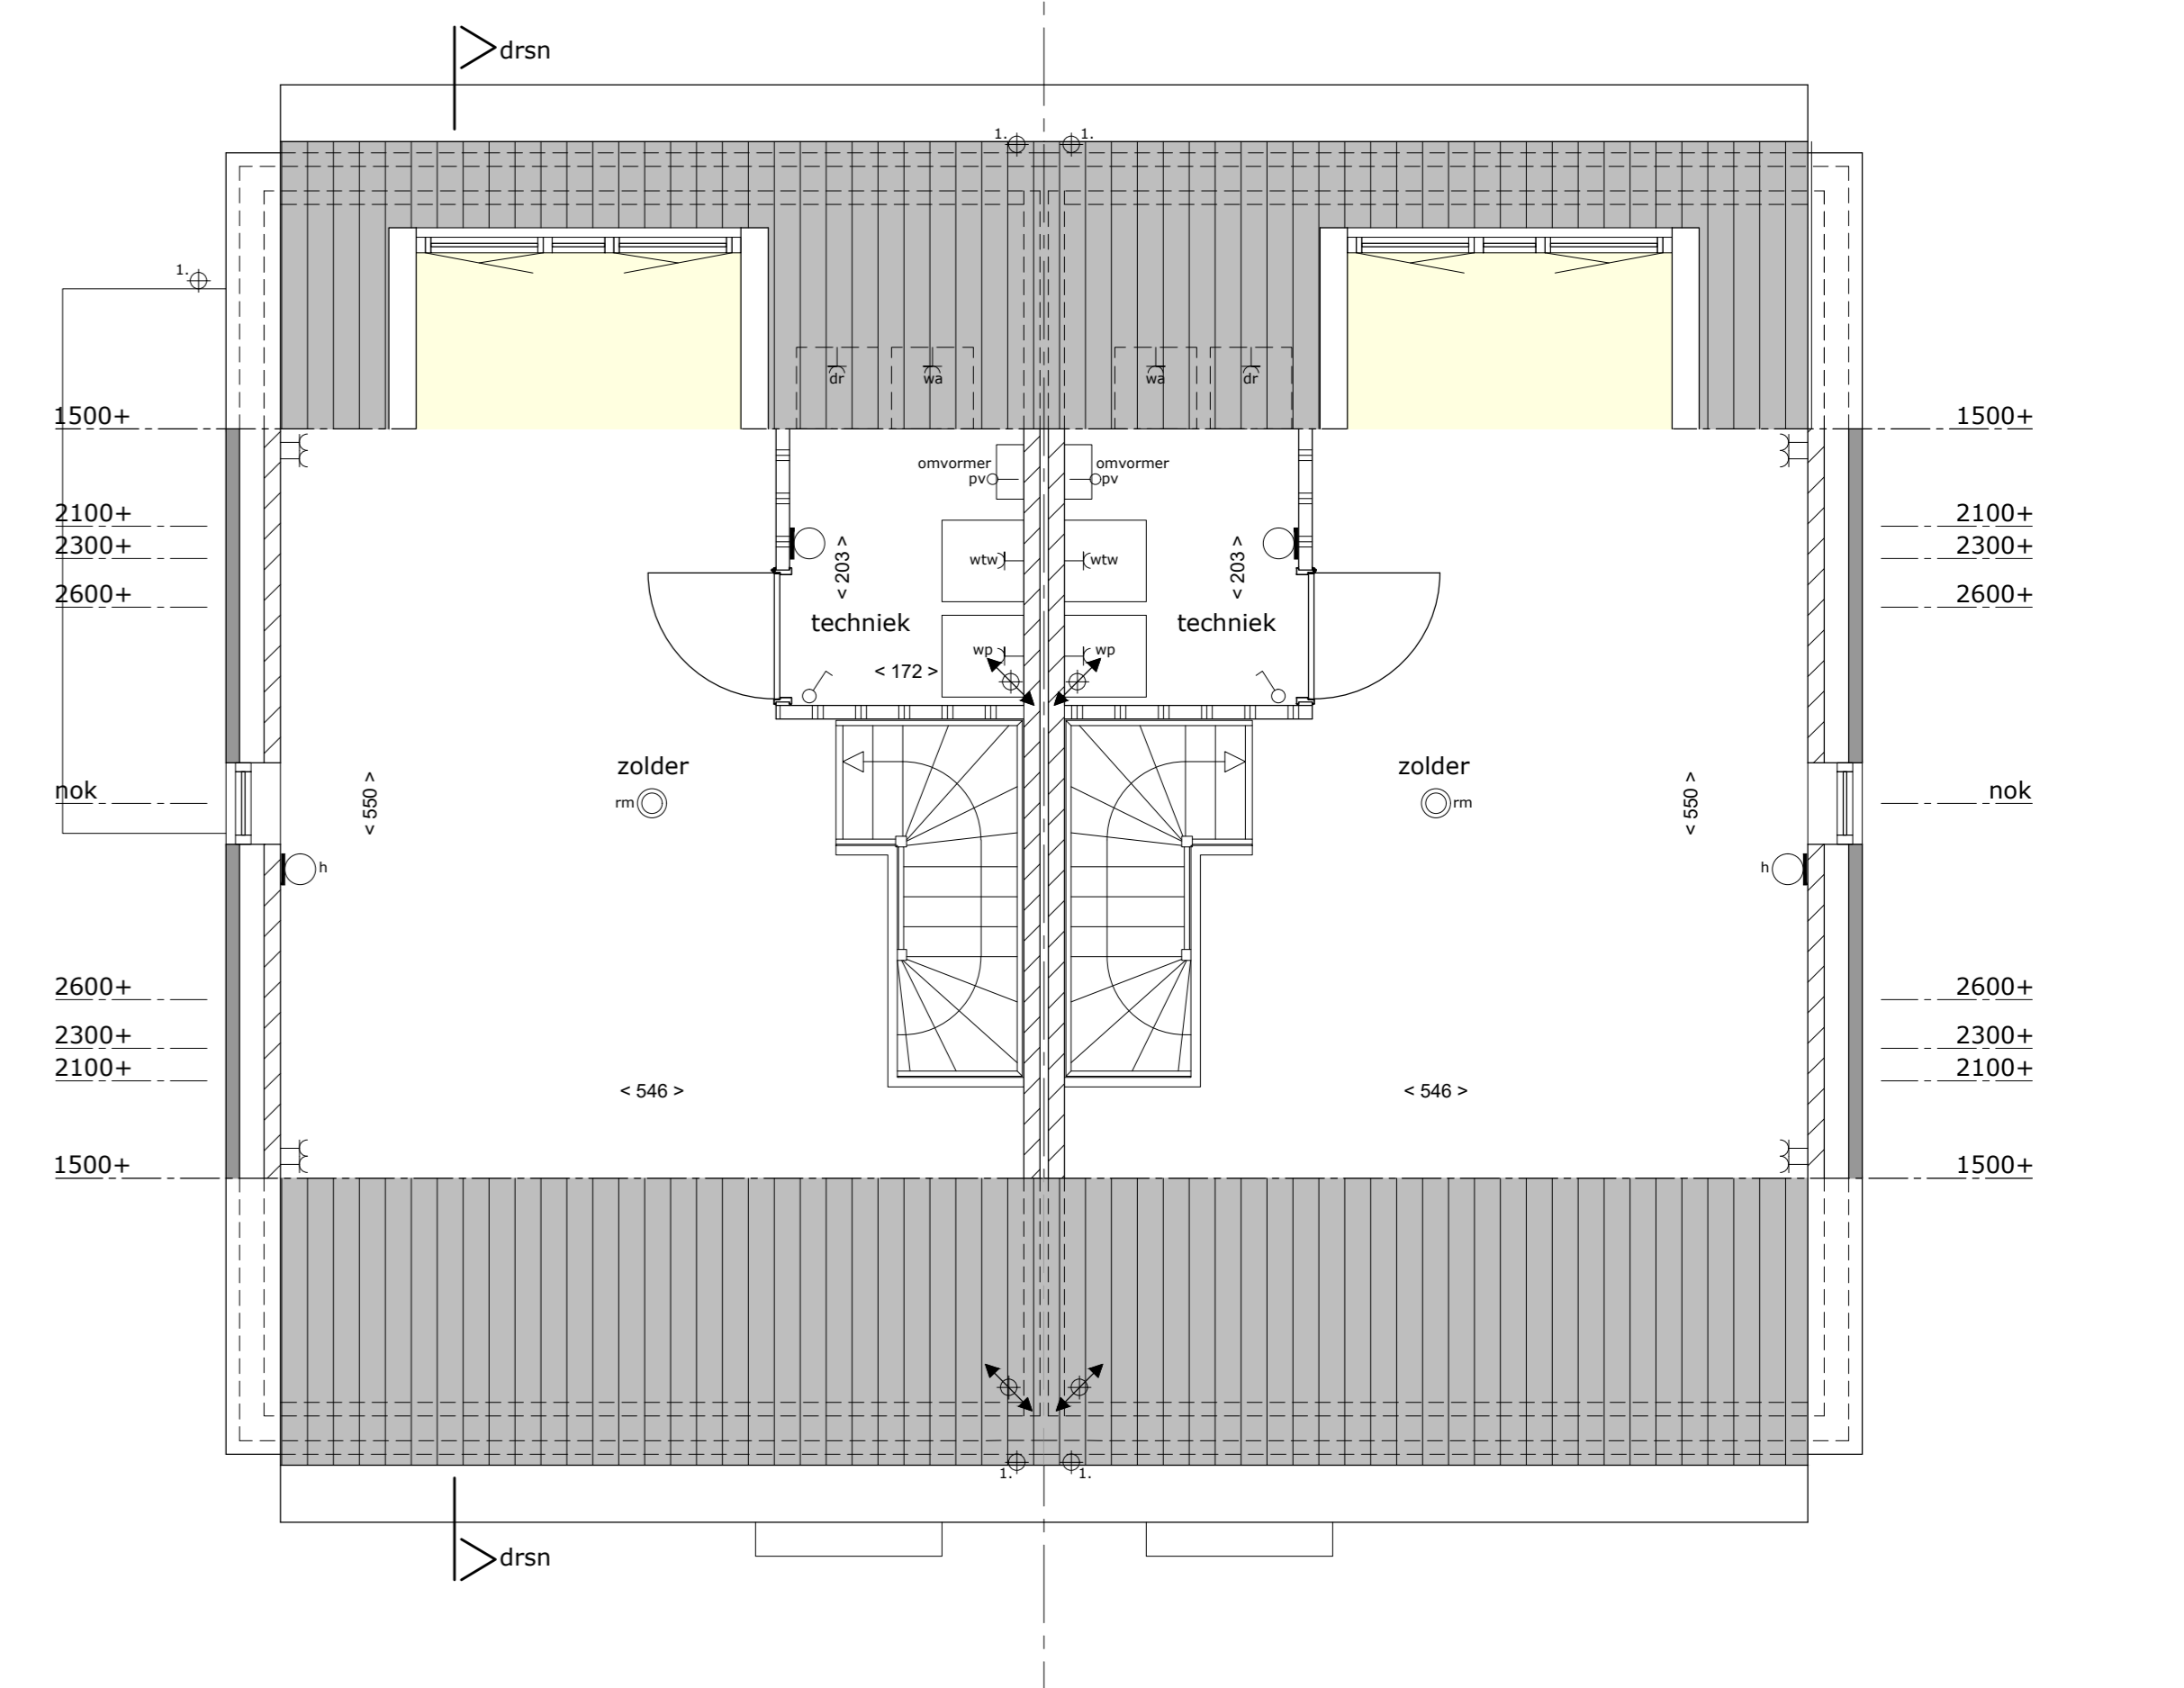

kavel 109 Type J1A  
kavel 110 Type J1  
2de verdieping  
schaal 1:50  
OPTIE: dakkapel / dakramen

A. H. SMINK ARCHITECTEN  
BUREAU VOOR ARCHITECTUUR EN INTERIEUR

project: 23 woningen Nieuw Absbroek, Sittard Geleen Fase 2  
opdrachtgever:  
VERKOOPTEKENING  
blad: 14. Type J1As+J1 Kavel 109 en 110 OPTIES  
datum: 06-12-2023  
schaal: 1:100 / 1:50  
get.: KB  
werknr.: 22-649

Deze tekening is auteursrechtelijk beschermd en mag daarom niet worden gepubliceerd, gekopieerd, verspreid of anderszins openbaar gemaakt zonder schriftelijke toestemming.