






Voorgevel

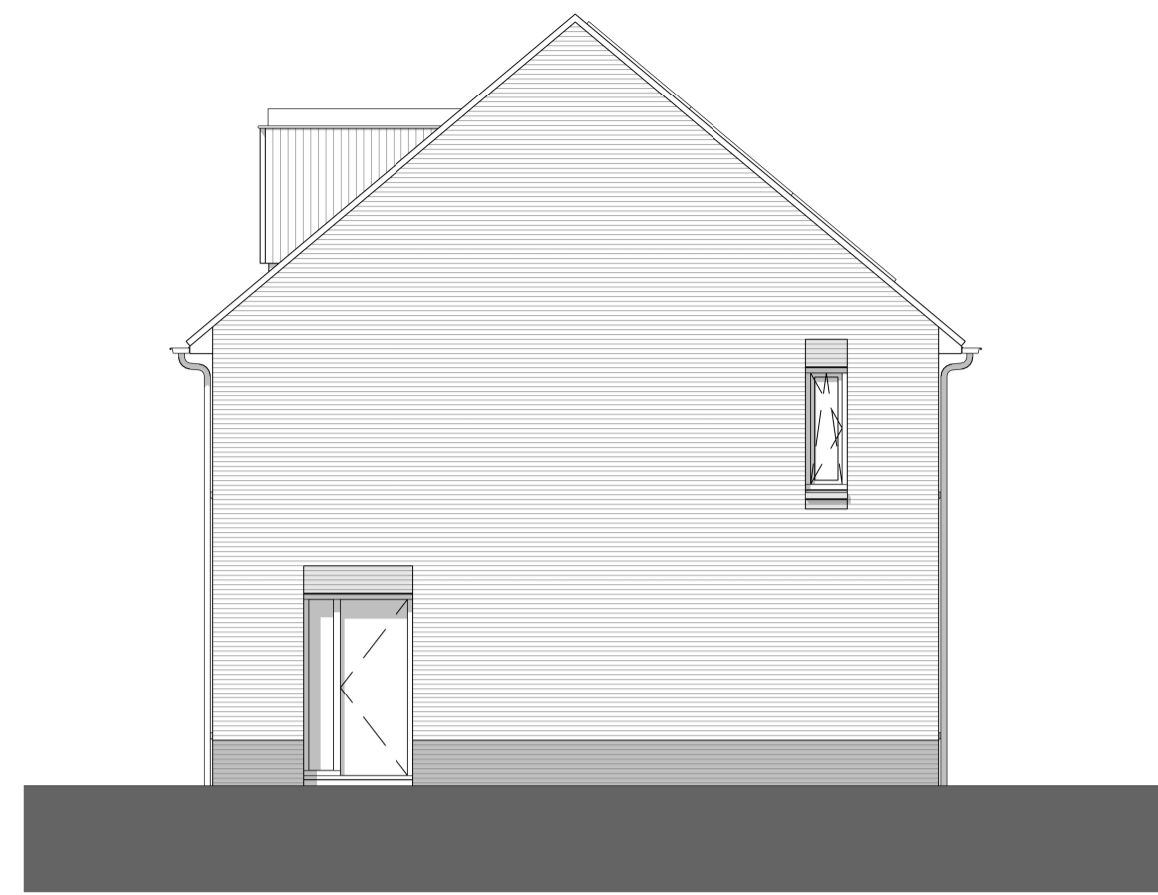


Rechter zijgevel

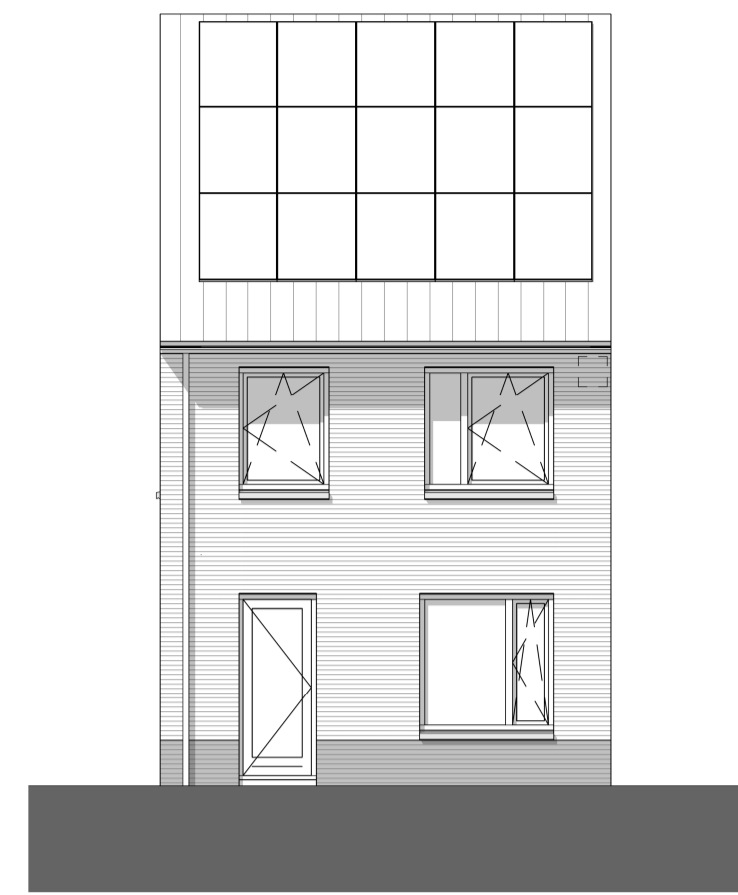


Achtergevel

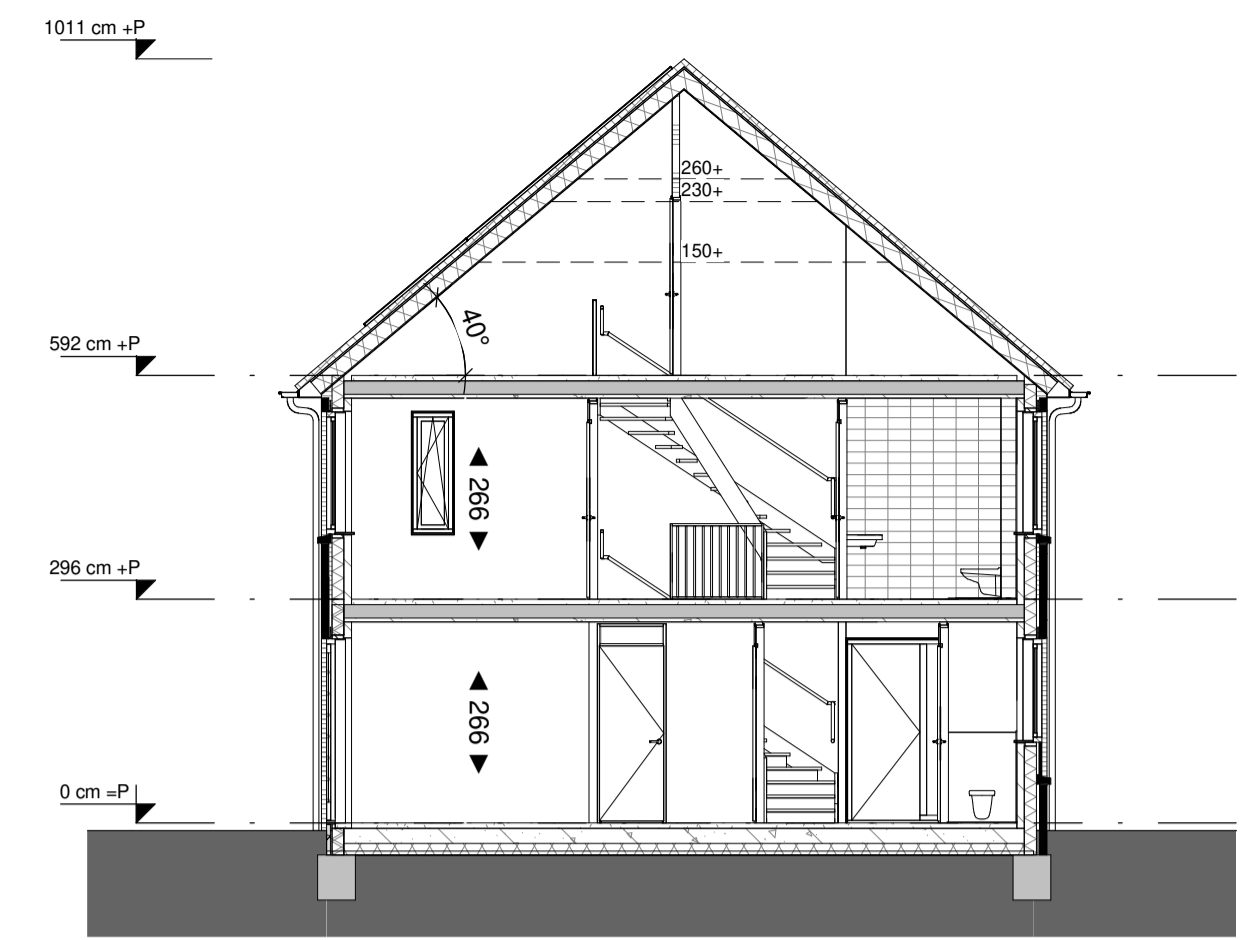


Doorsnede A

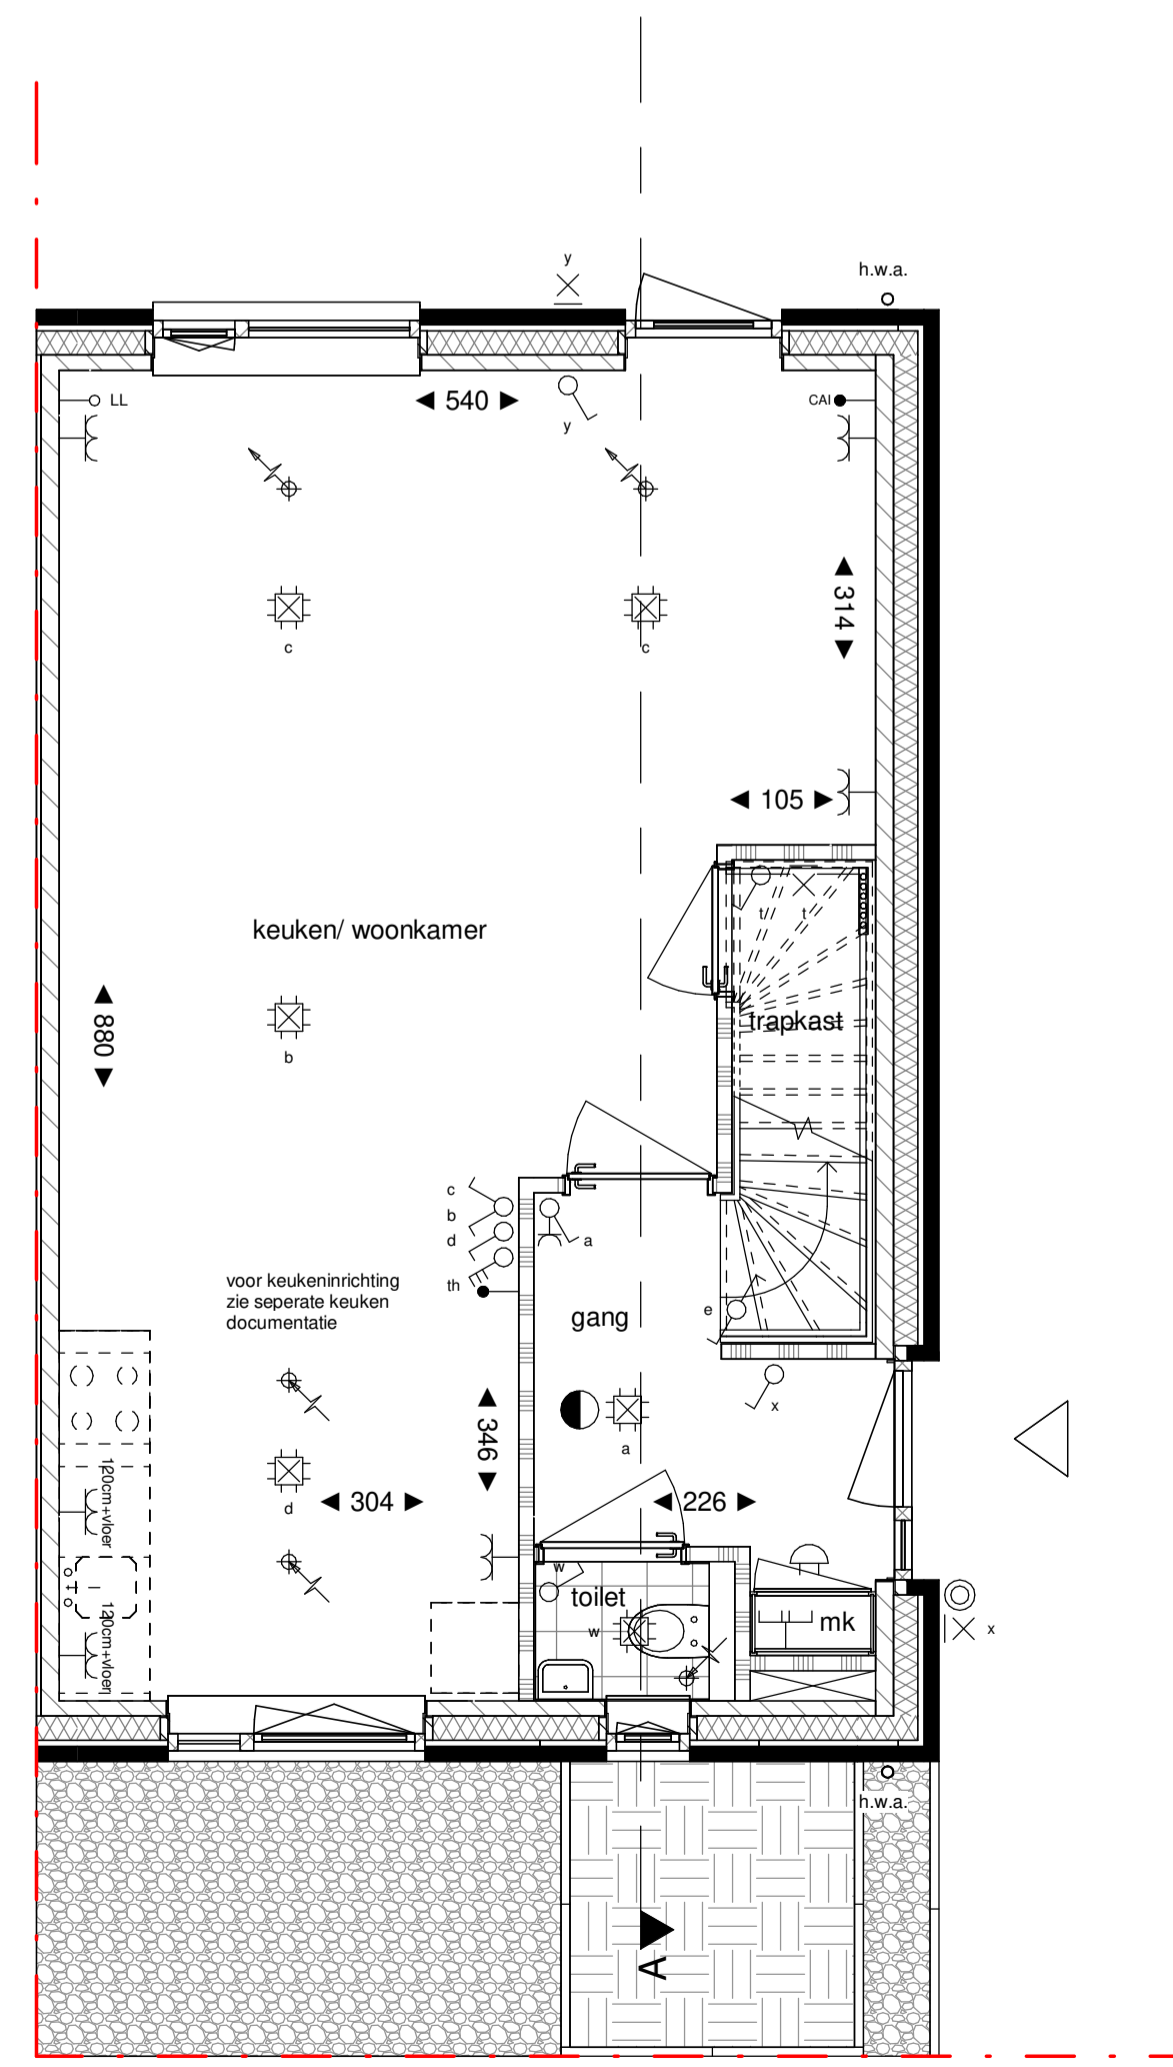

Begane grond

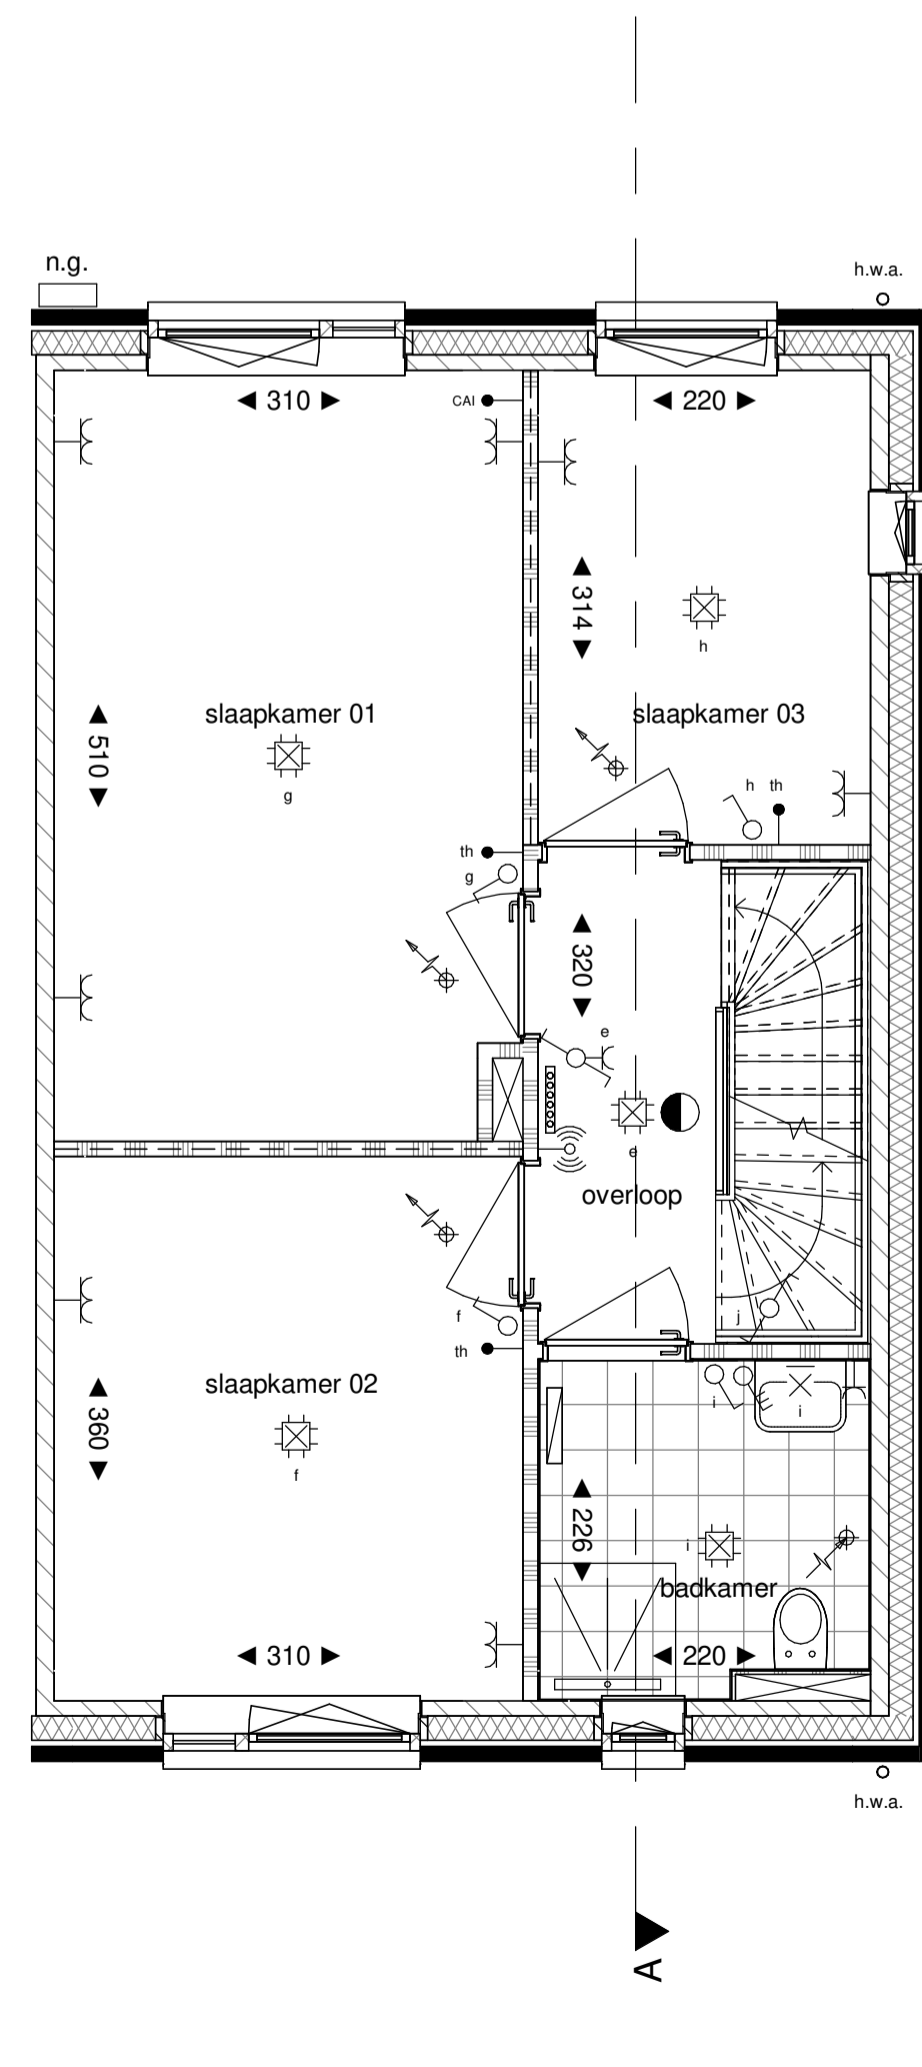

Verdieping 1

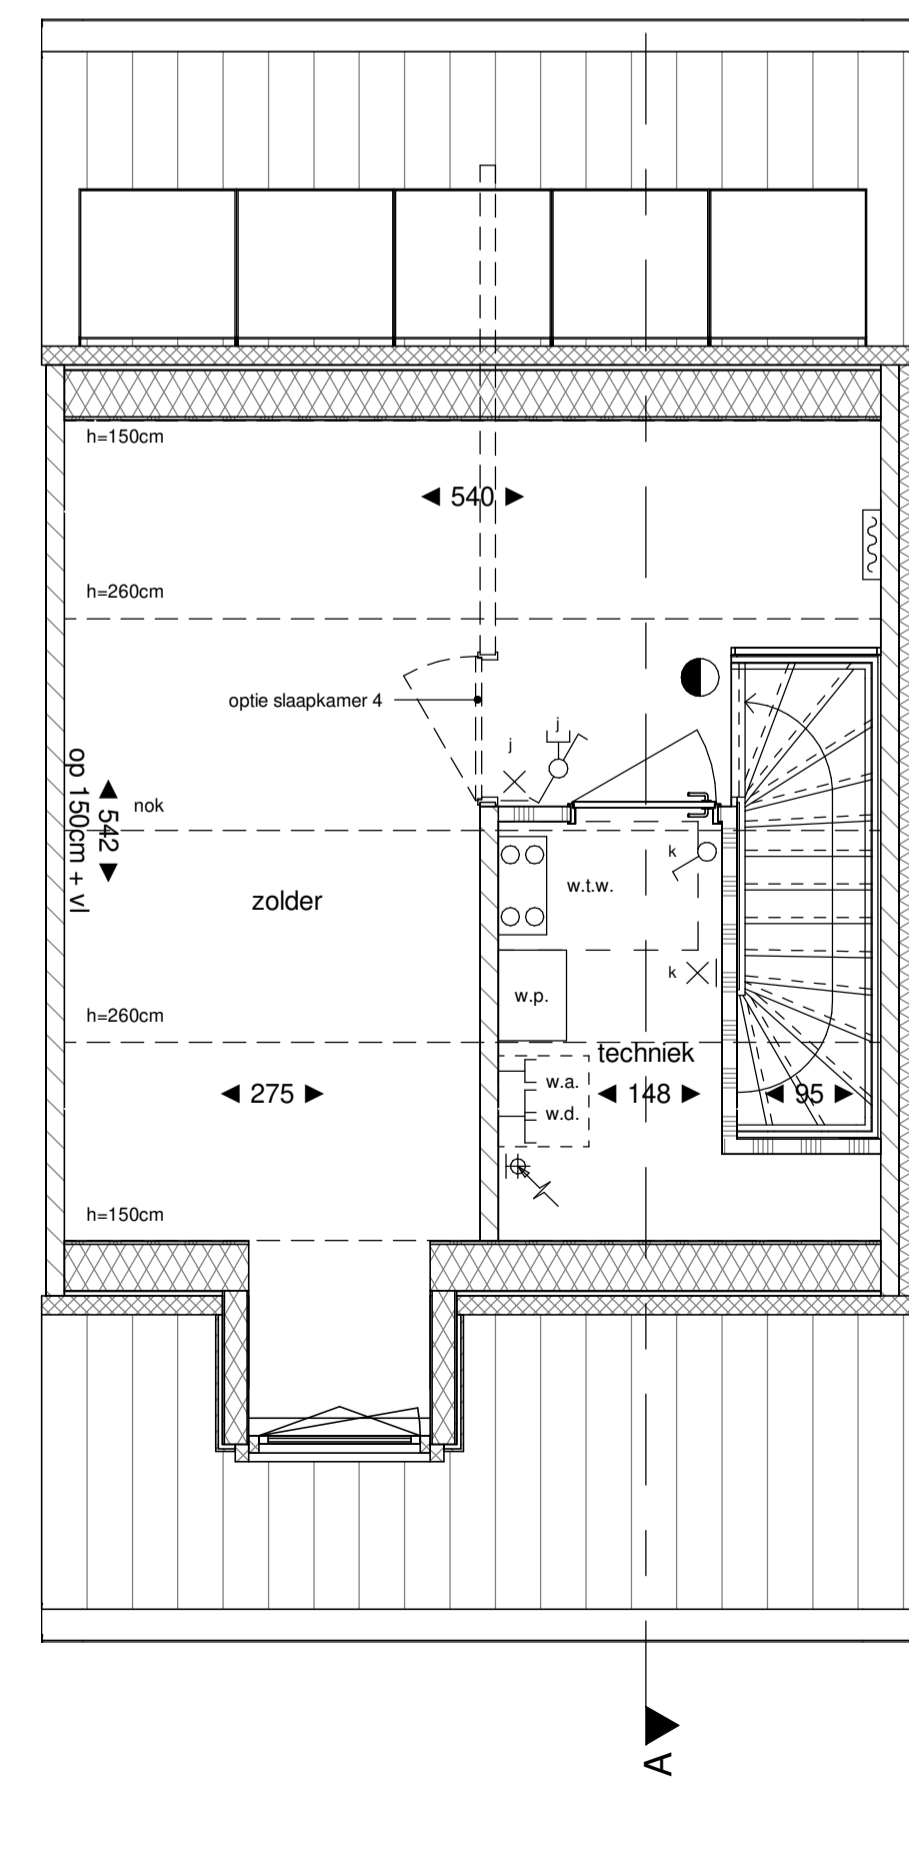

Verdieping 2

Legenda

hoekdentree	metselwerk
doorsnede metselwerk	metselwerk accent
doorsnede kalkzandsteen	metselwerk plint
doorsnede ytong cellenbeton	houten gevelbekleding
doorsnede ytong cellenbeton (geluïdwerend)	
doorsnede isolatie	
doorsnede beton	
elektrische radiator (met aansluiting) v.v. thermostaat	
lucht toevoer ventilat. plafond, aantallen en posities nader te bepalen	
lucht toevoer ventilat. wand, aantallen en posities nader te bepalen	
lucht afvoer ventilat. plafond, aantallen en posities nader te bepalen	
lucht afvoer ventilat. wand, aantallen en posities nader te bepalen	
rookmelder	
verdeler vloerverwarming (met aansluiting)	
erfgrans	
nestgelegenheid, positie indicatief	

b.u.	buitenunit warmtepomp		schakelaar		dubbele schakelaar met wandcontactdoos
h.w.a.	hemelwaterhoes		wisselschakelaar		wisselschakelaar met wandcontactdoos
m.k.	meterkast		dubbele schakelaar		opbouw wisselschakelaar met wandcontactdoos
n.g.	nestgelegenheid, positie indicatief		enkele wandcontactdoos		plafondlichtpunt
s.l.k.	stalen kolom		opbouw wandcontactdoos		wandlichtpunt met armatuur
w.a.	opstelplaats wasautomaat		dubbele wandcontactdoos		centraal afdpunt
w.d.	opstelplaats wasdroger		opbouw wandcontactdoos		WLAN access point
w.p.	warmtepomp		opbouw wandcontactdoos		omvormer
w.l.w.	warme-terugunit		opbouw wandcontactdoos		loze leiding
			opbouw wandcontactdoos		bedrade leiding
					kamerthermostaat
					naarleiding vloerverwarming
					zwakstroom belninstallatie in m.k.
					schel in hall
					bedrukker



projectomschrijving	50 Woningen Nieuw Absbroek, Sittard-Geleen	project nr.	21013
tekening fase	Verkoop	blad nr.	VT_122bs
tekening naam	Woningtype C1k1_sp_dakkapel gevels, plattegronden en doorsnede	status	Definitief
	Kavel nummer: 68	datum	15-09-2023
		schaal	1:50 & 1:100
		formaat	A1