





Voorgevel

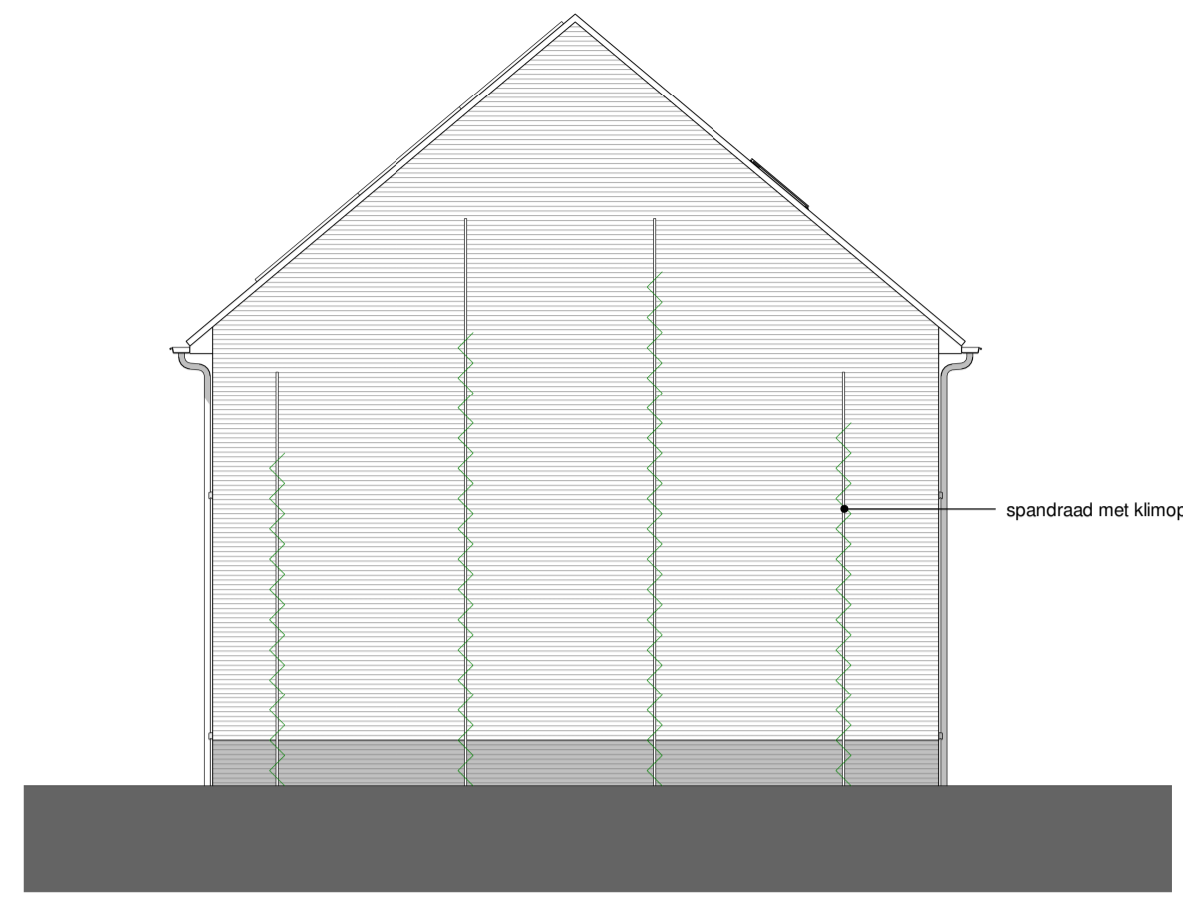


Rechter zijgevel




Achtergevel

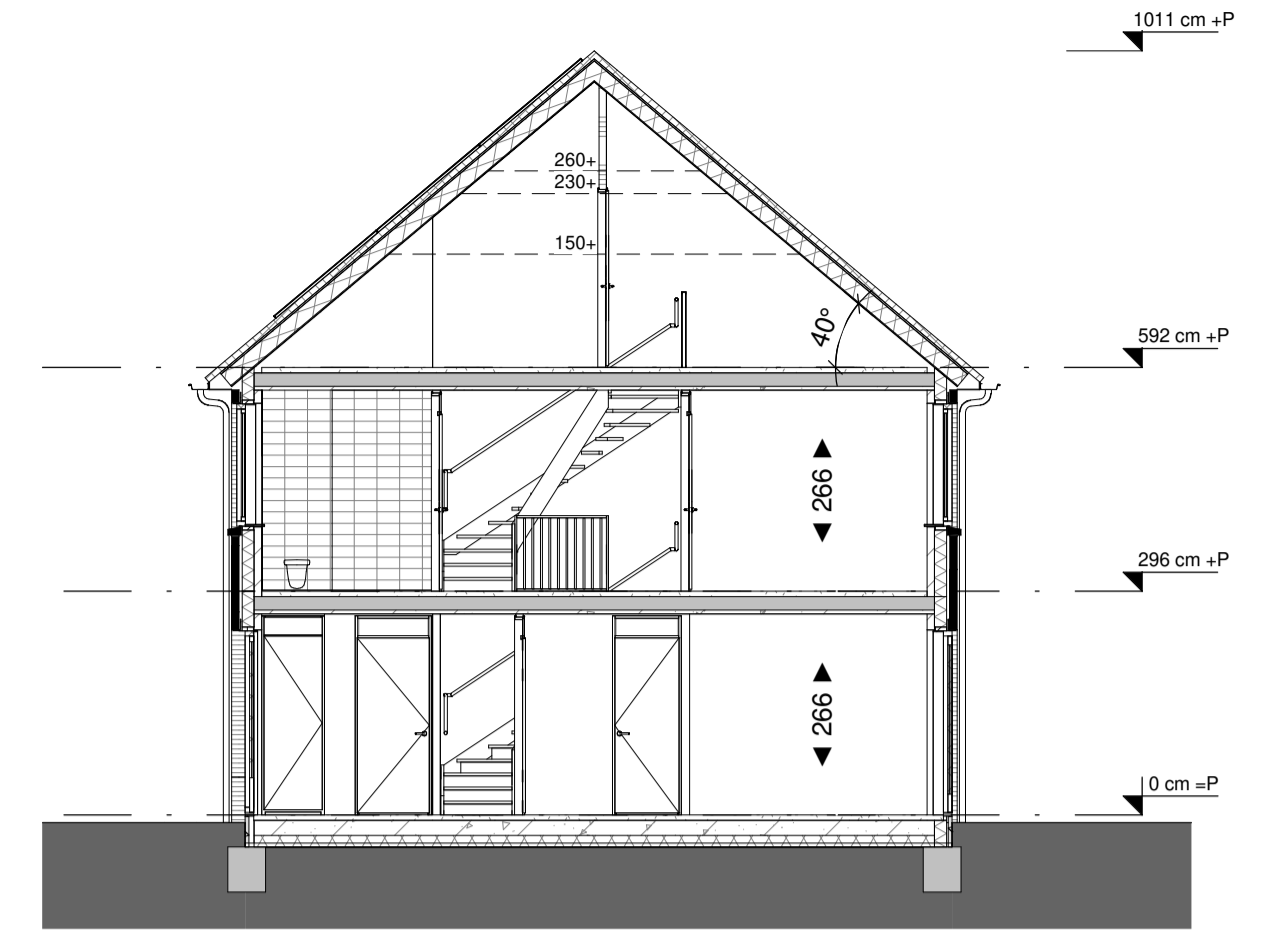


Doorsnede A

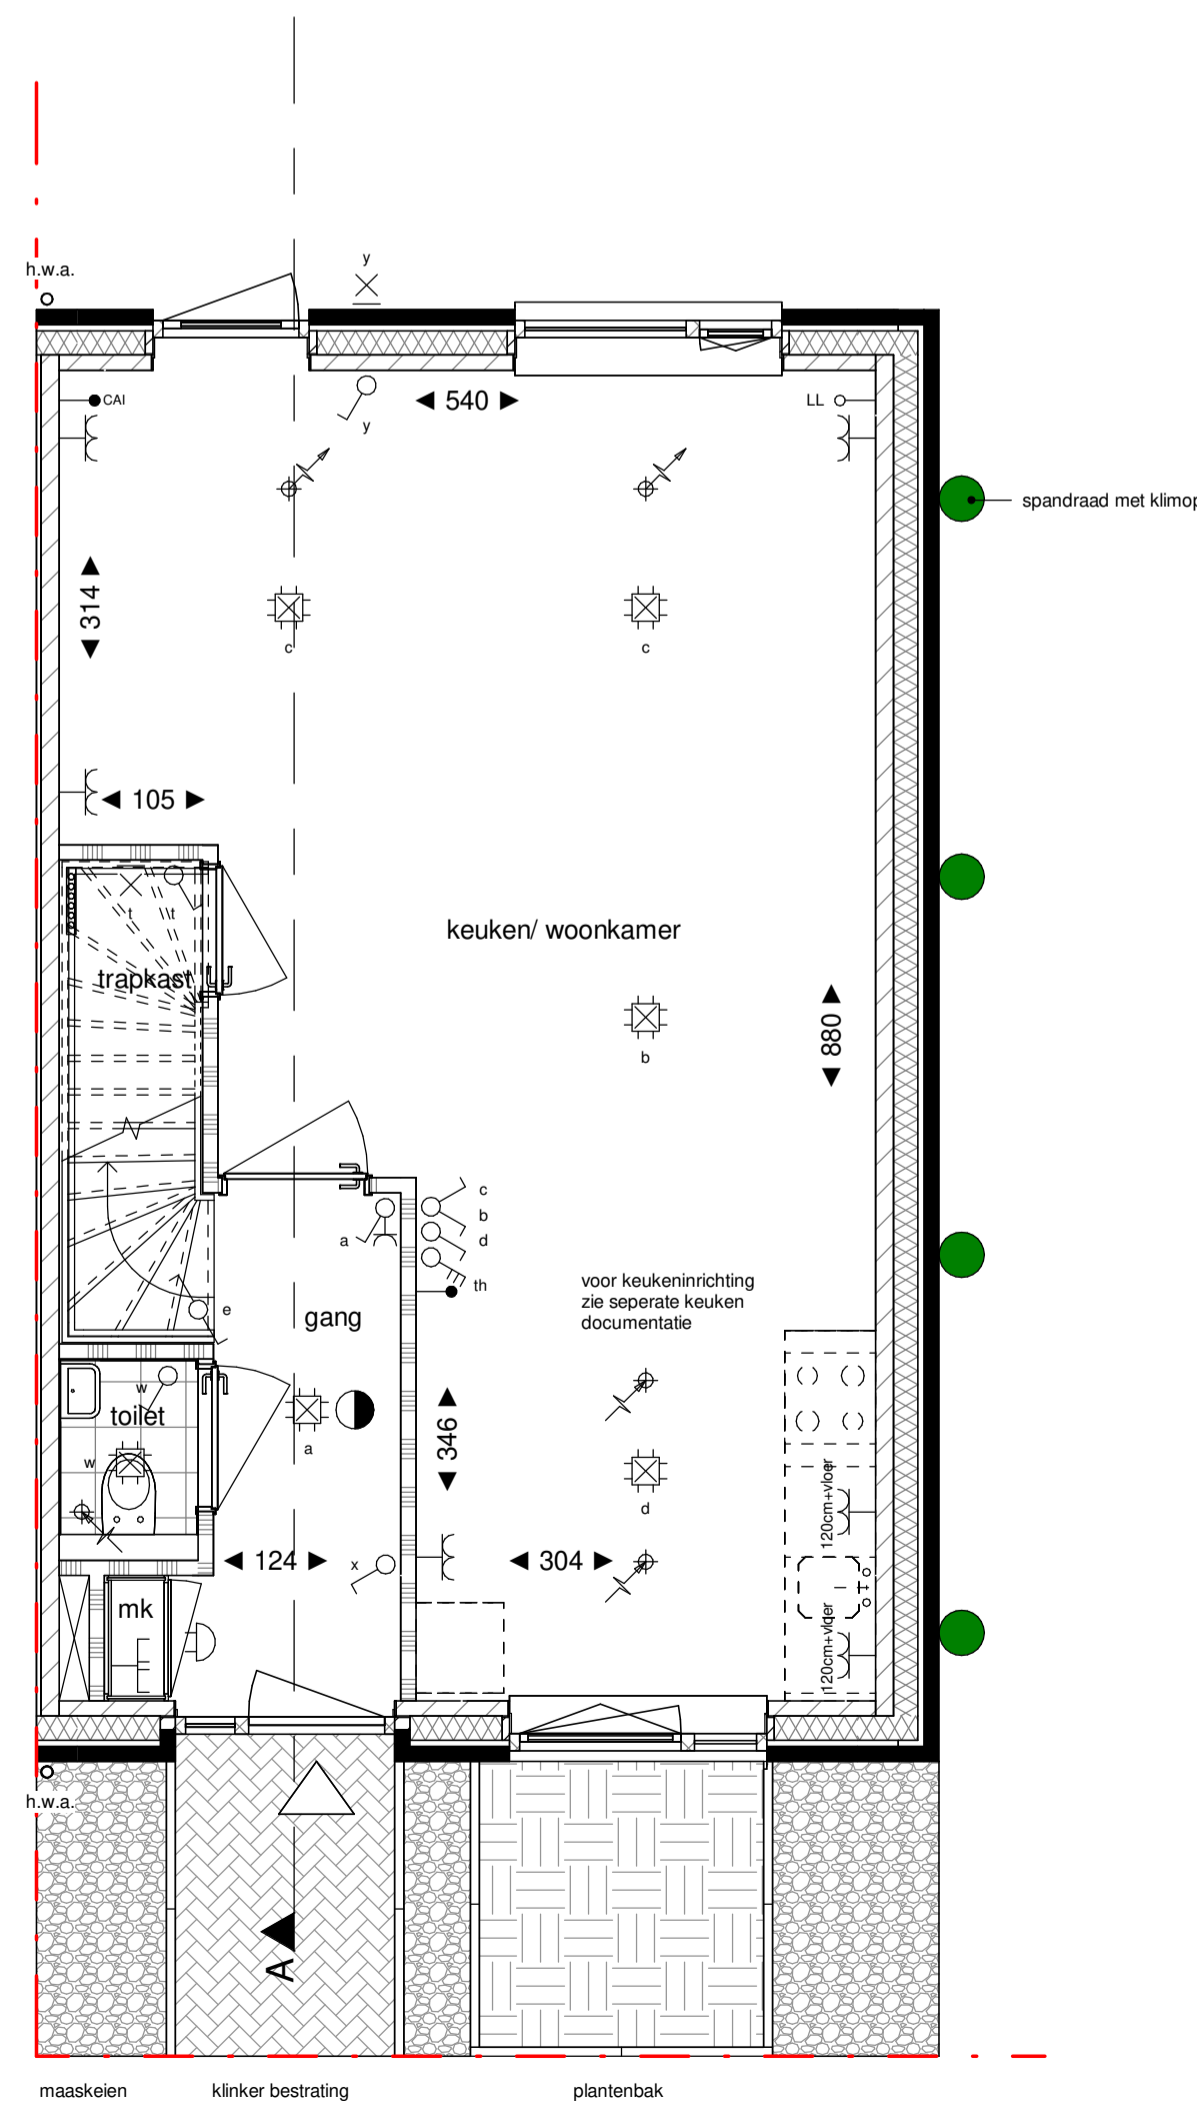

Begane grond

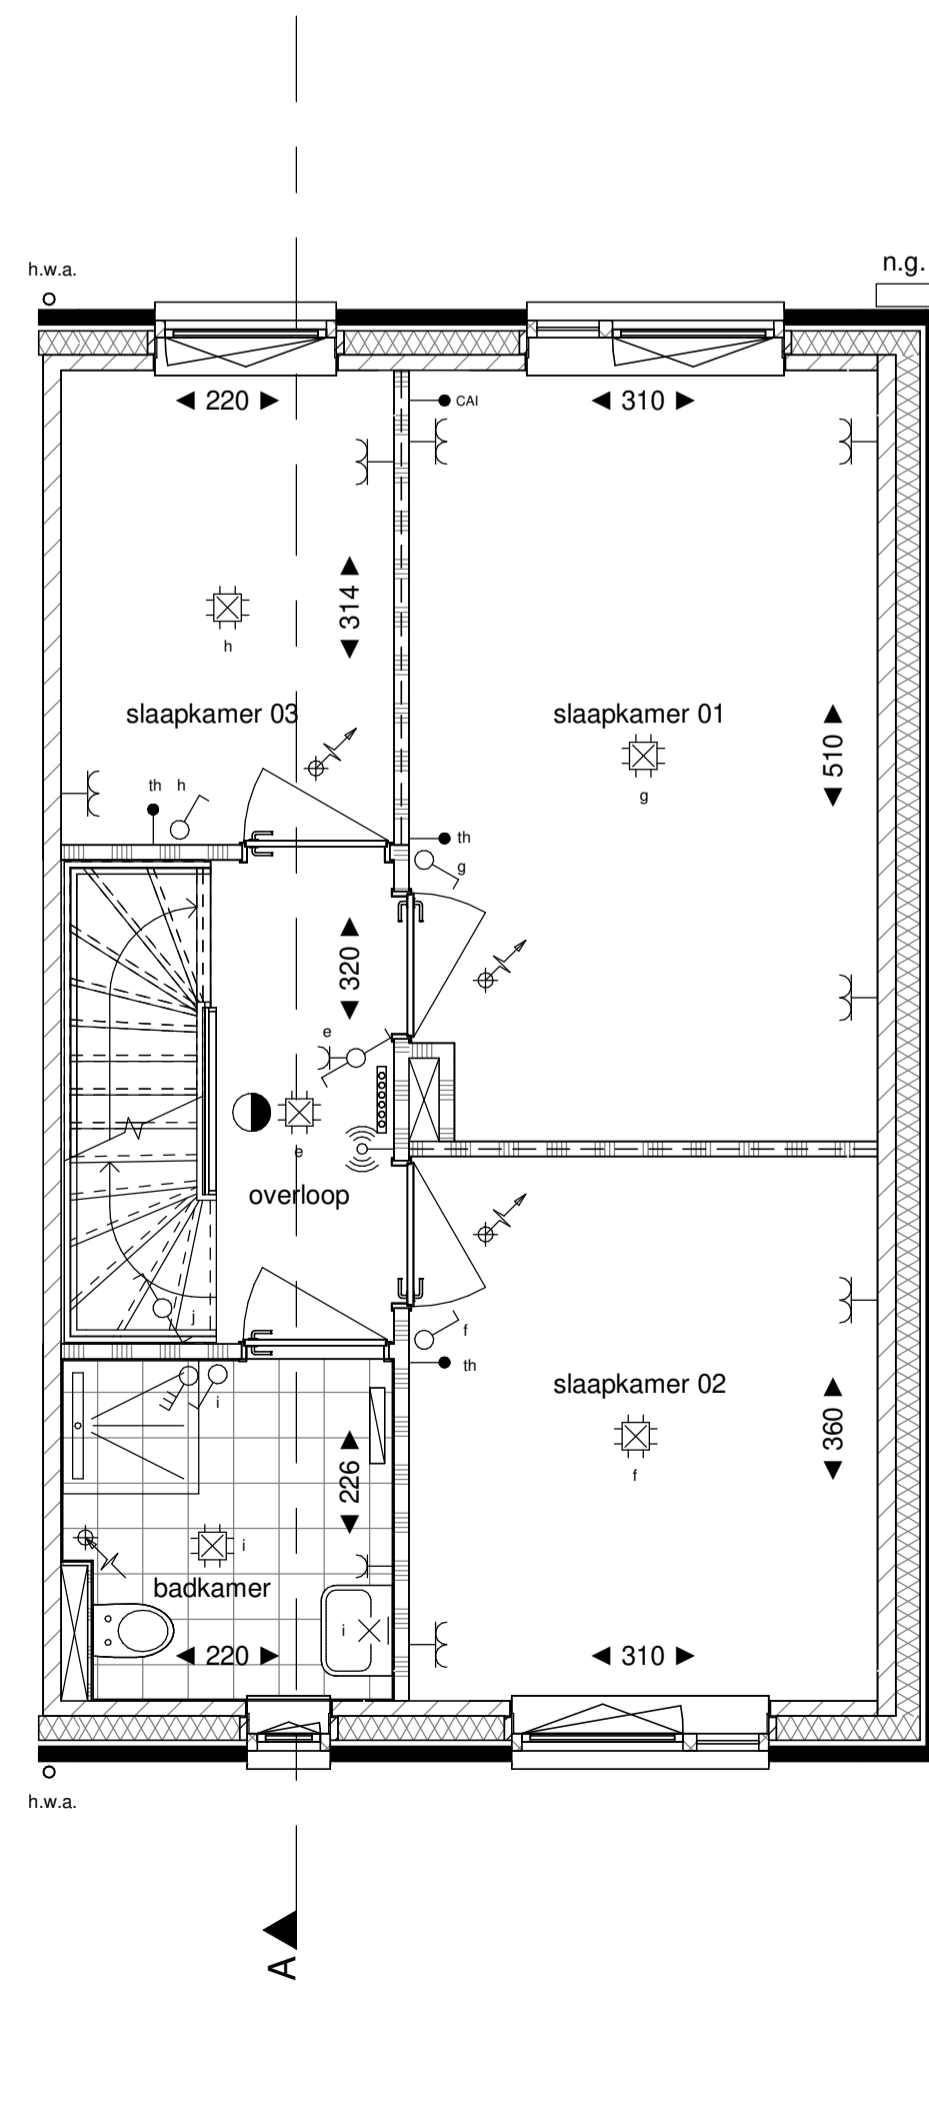

Verdieping 1

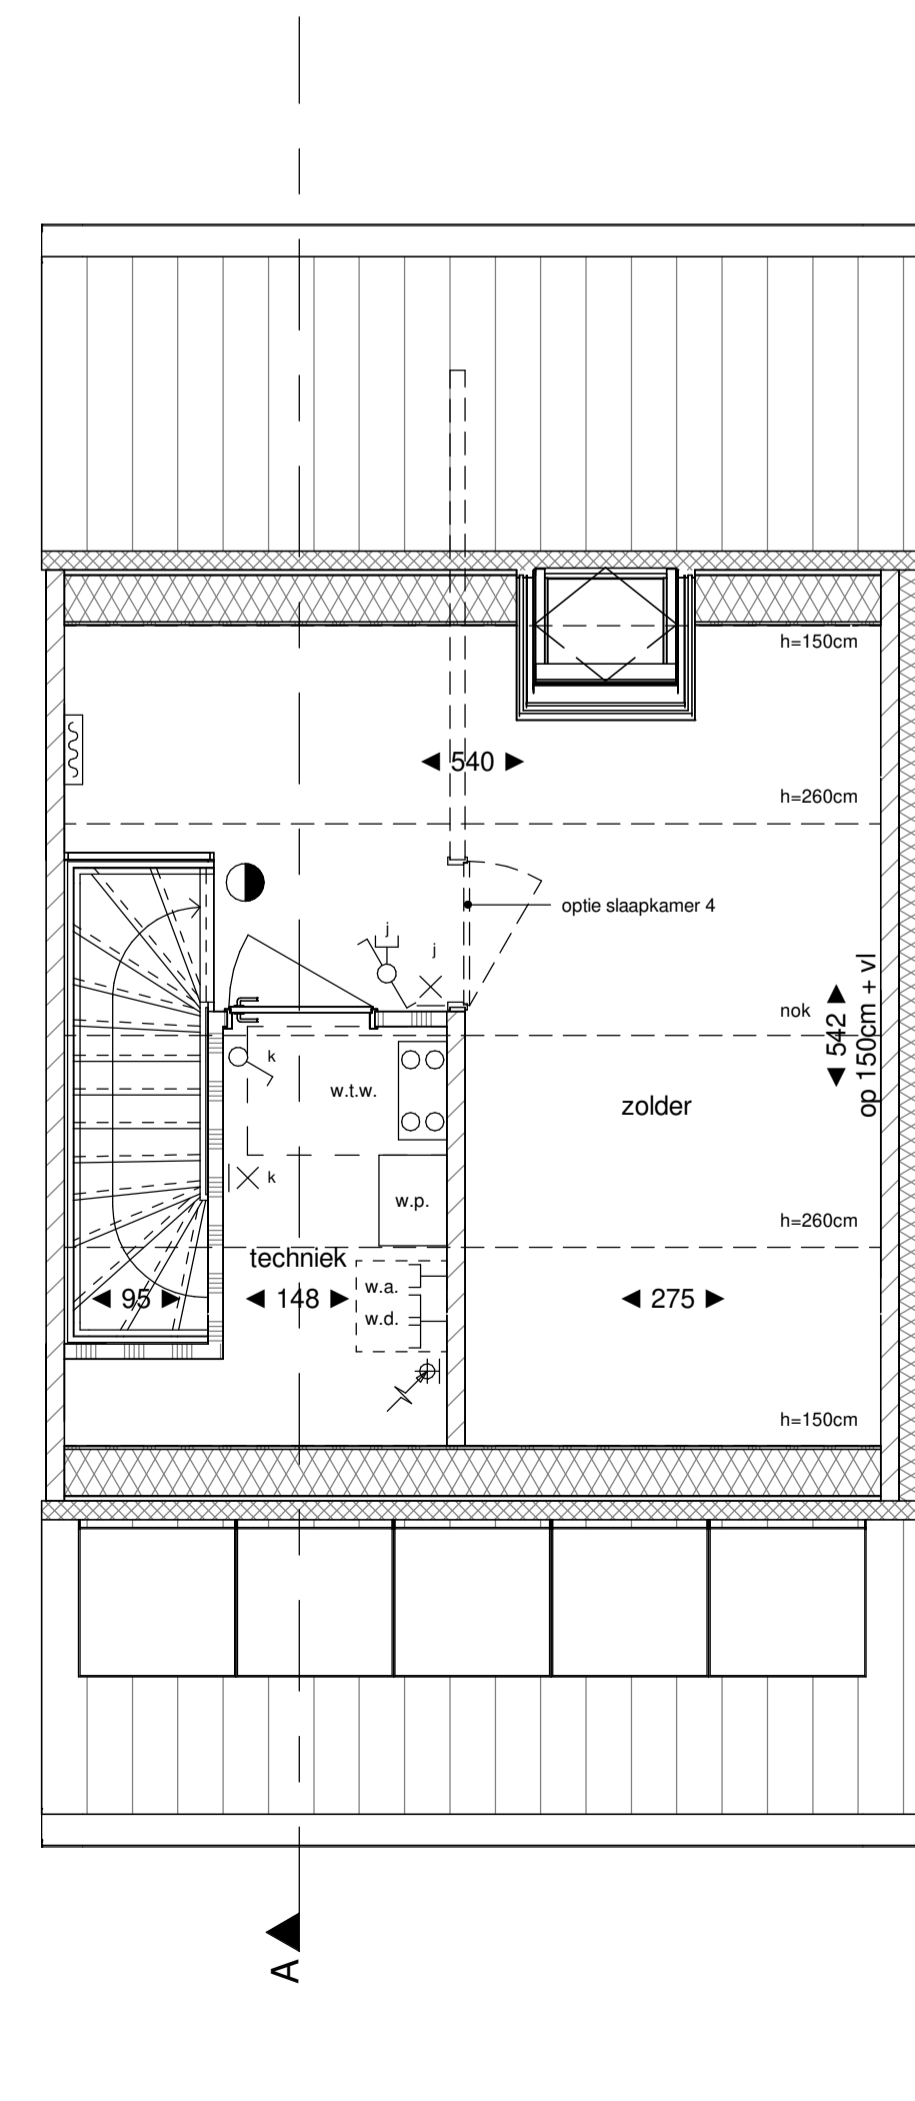

Verdieping 2

Legenda

hoeklente	metselwerk
doorsnede metselwerk	metselwerk accent
doorsnede kalkzandsteen	metselwerk plint
doorsnede ytong cellenbeton	houten gevelbekleding
doorsnede ytong cellenbeton (geluïdwerend)	
doorsnede isolatie	
doorsnede beton	
elektrische radiator (met aansluiting) v.v. thermostaat	
lucht toevoer ventilatie plafond, aantallen en posities nader te bepalen	
lucht toevoer ventilatie wand, aantallen en posities nader te bepalen	
lucht afvoer ventilatie plafond, aantallen en posities nader te bepalen	
lucht afvoer ventilatie wand, aantallen en posities nader te bepalen	
rookmelder	
verdeler vloerverwarming (met aansluiting)	
erfgrans	
nestgelegenheid, positie indicatief	

b.u.	buitenunit warmtepomp		schakelaar		dubbele schakelaar met wandcontactdoos
h.w.a.	hemelwaterhoes		wisselchakelaar		wisselchakelaar met wandcontactdoos
m.k.	meterkast		dubbele schakelaar		opbouw wisselchakelaar met wandcontactdoos
n.g.	nestgelegenheid, positie indicatief		enkele wandcontactdoos		opbouw wisselchakelaar met wandcontactdoos
s.k.	stalen kolom		dubbele wandcontactdoos		wandcontactdoos met wandcontactdoos
w.a.	opstelplaats wasautomaat		dubbele wandcontactdoos opbouw		plafondlichtpunt
w.d.	opstelplaats wasdroger		dubbele wandcontactdoos opbouw		wandlichtpunt
w.p.	warmtepomp		spatwaterdichte wandcontactdoos		centraal aerpunt
w.t.w.	warme-terugunit		3 standen schakelaar		WLAN access point
			mechanische ventilatie		omvormer
			schakelaar met wandcontactdoos		loze leiding
			opbouw schakelaar met wandcontactdoos		bedrade leiding
					kamerthermostaat/naafing vloerverwarming
					zwakstroom belinstalatie in m.k. schel in hall
					bedrukker

Atgemeen:

- * positie en aantallen van de mechanische ventilatie ventielen indicatief.
- * maatvoering in centimeters, kleine wijzigingen voorbehouden, hieraan kunnen geen rechten worden ontleend.
- * positie installatiesymbolen indicatief, hieraan kunnen geen rechten worden ontleend.
- * plaats en aantal zonnepanelen indicatief, zie straatgevels en situatie.
- * plaats dakramen en buitenunit warmtepomp indicatief, zie straatgevels en situatie.
- * de woning wordt voorzien van vloerverwarming.
- * kleurstelling woning conform straatgevels.
- * positie hemelwaterafoer indicatief, zie straatgevels.

Elektrapunten:



projectomschrijving	50 Woningen Nieuw Absbroek, Sittard-Geleen	project nr.	21013
tekening fase	Verkoop	blad nr.	VT_123
tekening naam	Woningtype C1k2 gevels, plattegronden en doorsnede	status	Definitief
Kavel nummer:	06	datum	15-09-2023
		schaal	1:50 & 1:100
		formaat	A1

bureau boosten rats bna
ARCHITECTUUR EN STEDENBOUW

St. Maartenlaan 14A01
6221 AX Maastricht
T (043) 325 40 61
E info@boostenrats.nl