



Voorgevel




Achtergevel

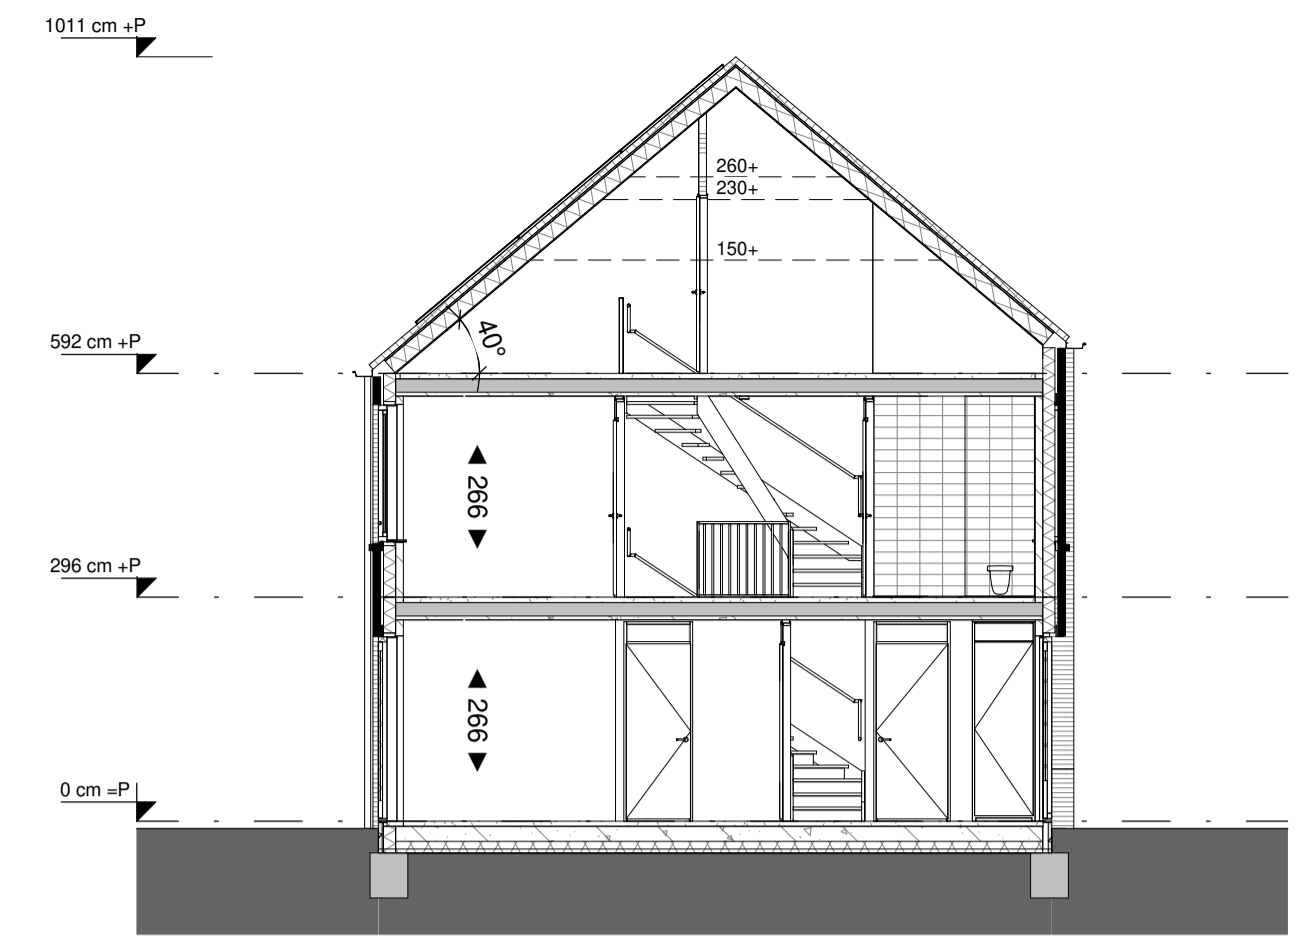


Doorsnede A

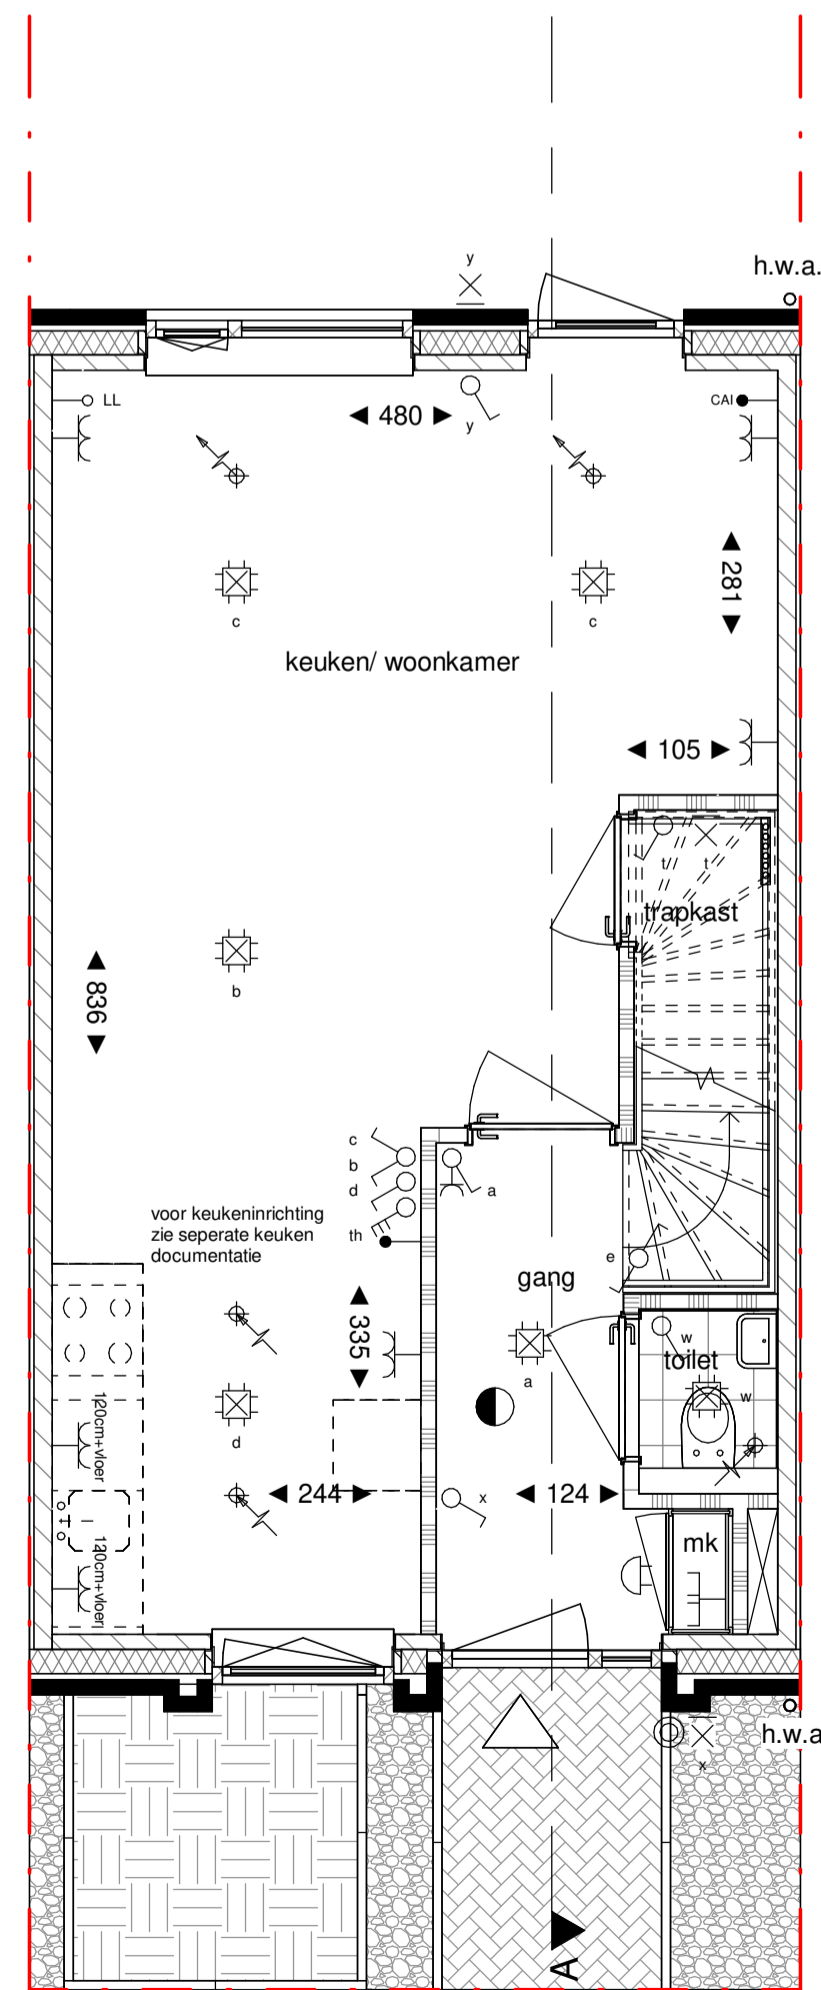

Begane grond

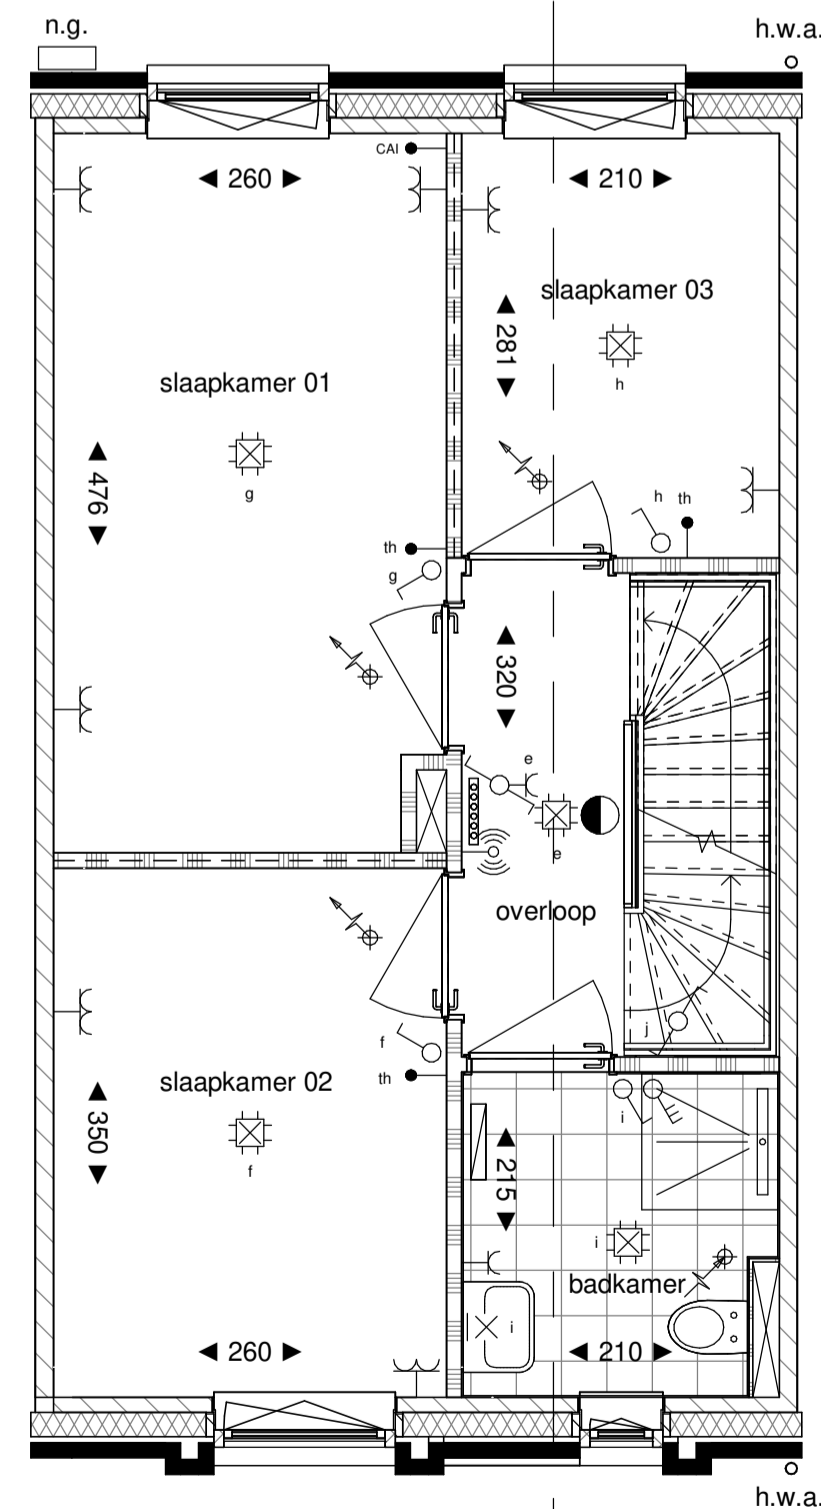

Verdieping 1

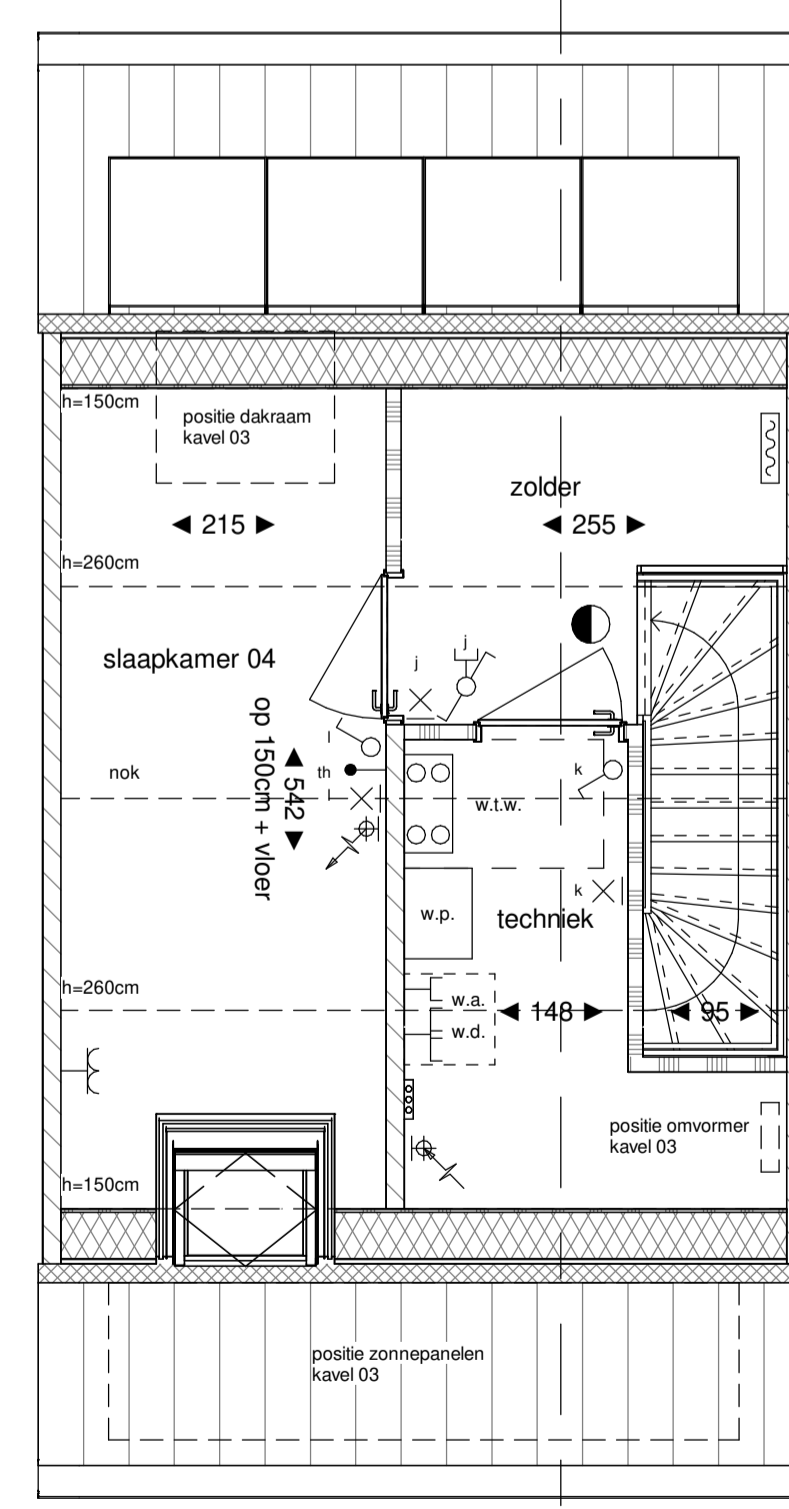

Verdieping 2

Legenda

	hoofdentree		metselwerk
	doorsnede metselwerk		metselwerk accent
	doorsnede kalkzandsteen		metselwerk plint
	doorsnede ytong cellerbeton		houten gevelbekleding
	doorsnede ytong cellerbeton (geluidswerend)		
	doorsnede isolatie		
	doorsnede beton		
	elektrische radiator (met aansluiting) v.v. thermostaat		
	lucht toevoer ventilat. plafond, aantallen en posities nader te bepalen		
	lucht toevoer ventilat. wand, aantallen en posities nader te bepalen		
	lucht afvoer ventilat. plafond, aantallen en posities nader te bepalen		
	lucht afvoer ventilat. wand, aantallen en posities nader te bepalen		
	rookmelder		
	verdelers vloerverwarming (met aansluiting)		
	erfgrens		
	nestgelegenheid, positie indicatief		
	b.u. buitenunit warmtepomp		schakelaar
	h.w.a. hemelwaterafvoer		wisselchakelaar
	m.k. meterkast		dubbele schakelaar
	n.g. nestgelegenheid, positie indicatief		opbouw wisselchakelaar met wandcontactdoos
	st.k. stalen kolom		enkele wandcontactdoos
	w.a. opstelplaats wasautomaat		opbouw wandcontactdoos
	w.d. opstelplaats wasdroger		dubbele wandcontactdoos
	w.p. warmtepomp		opbouw wandcontactdoos
	w.l.w. warmte-lufterunit		opbouw schakelaar met wandcontactdoos
			dubbele schakelaar met wandcontactdoos
			wisselchakelaar met wandcontactdoos
			opbouw wisselchakelaar met wandcontactdoos
			plafondlichtpunt
			wandlichtpunt
			wandlichtpunt met armatuur
			centraal aardpunt
			WLAN access point
			omvormer
			loze leiding
			bedrade leiding
			kamerthermostaat/naregeling vloerverwarming
			zwakstroom belinstalatie in m.k., schel in hal
			bedrukker

Algemeen:

- * positie en aantallen van de mechanische ventilatie ventielen indicatief.
- * maatvoering in centimeters, kleine wijzigingen voorbehouden, hieraan kunnen geen rechten worden ontleend.
- * positie installatiesymbolen indicatief, hieraan kunnen geen rechten worden ontleend.
- * plaats en aantal zonnepanelen indicatief, zie straatgevels en situat.
- * plaats dakramen en buitenunit warmtepomp indicatief, zie straatgevels en situat.
- * de woning wordt voorzien van vloerverwarming.
- * kleurinstelling woning conform straatgevels.
- * positie hemelwaterafvoer indicatief, zie straatgevels.

Elektrapunten:



projectomschrijving	50 Woningen Nieuw Absbroek, Sittard-Geleen	project nr.	21013
tekening fase	Verkoop	blad nr.	VT_102s
tekening naam	Woningtype A2_sp gevels, plattegronden en doorsnede Kavel nummer: 03, 64, 65	status	Definitief
		datum	15-09-2023
		schaal	1:50 & 1:100
		formaat	A1

bureau boosten rats bna
ARCHITECTUUR EN STEDENBOUW

St. Maartenstraat 14A01
6221 AX Maastricht
T (043) 325 40 61
E info@boostenrats.nl