




voorgevel
schaal 1:100

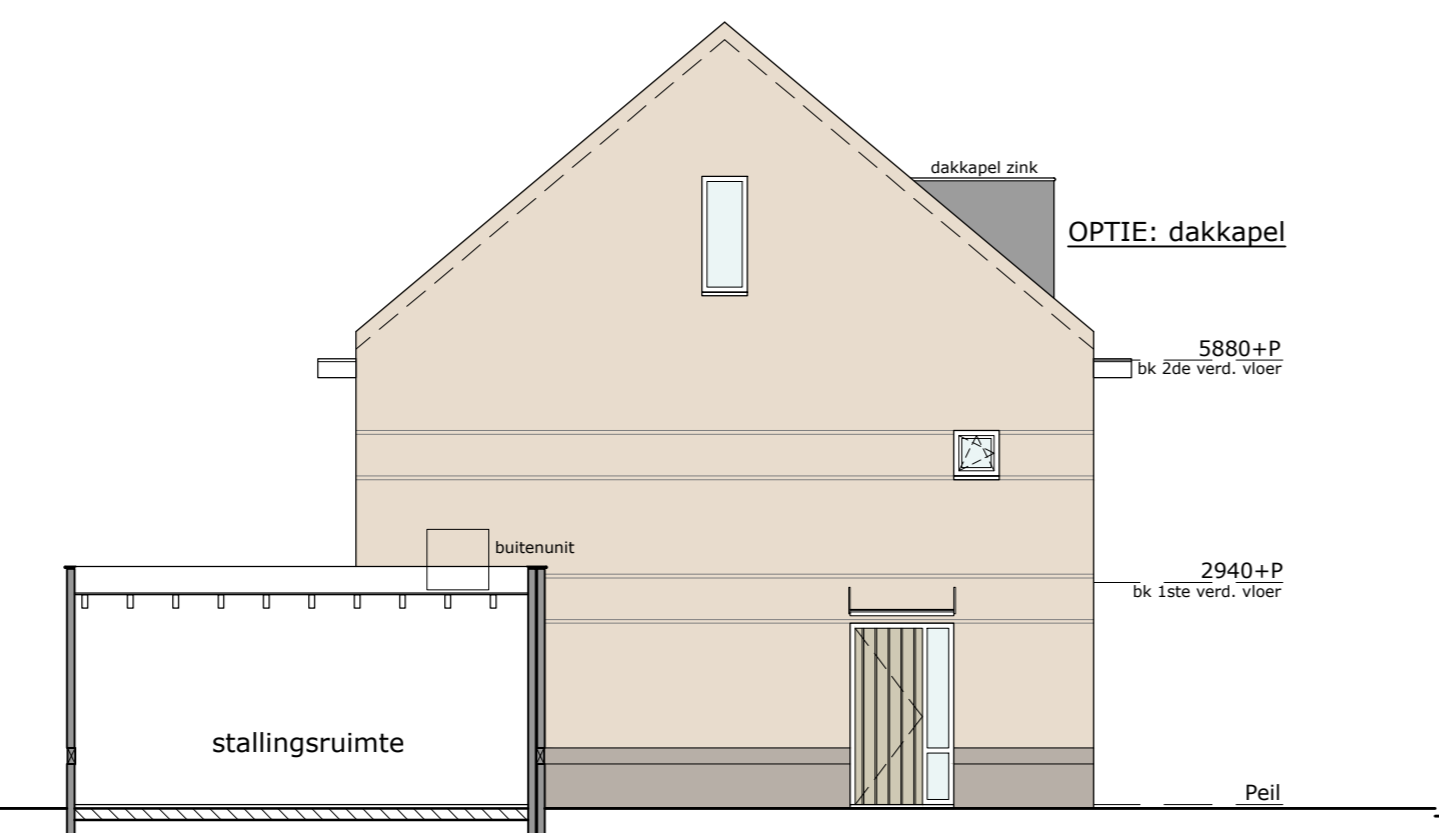


linkerzijgevel
schaal 1:100

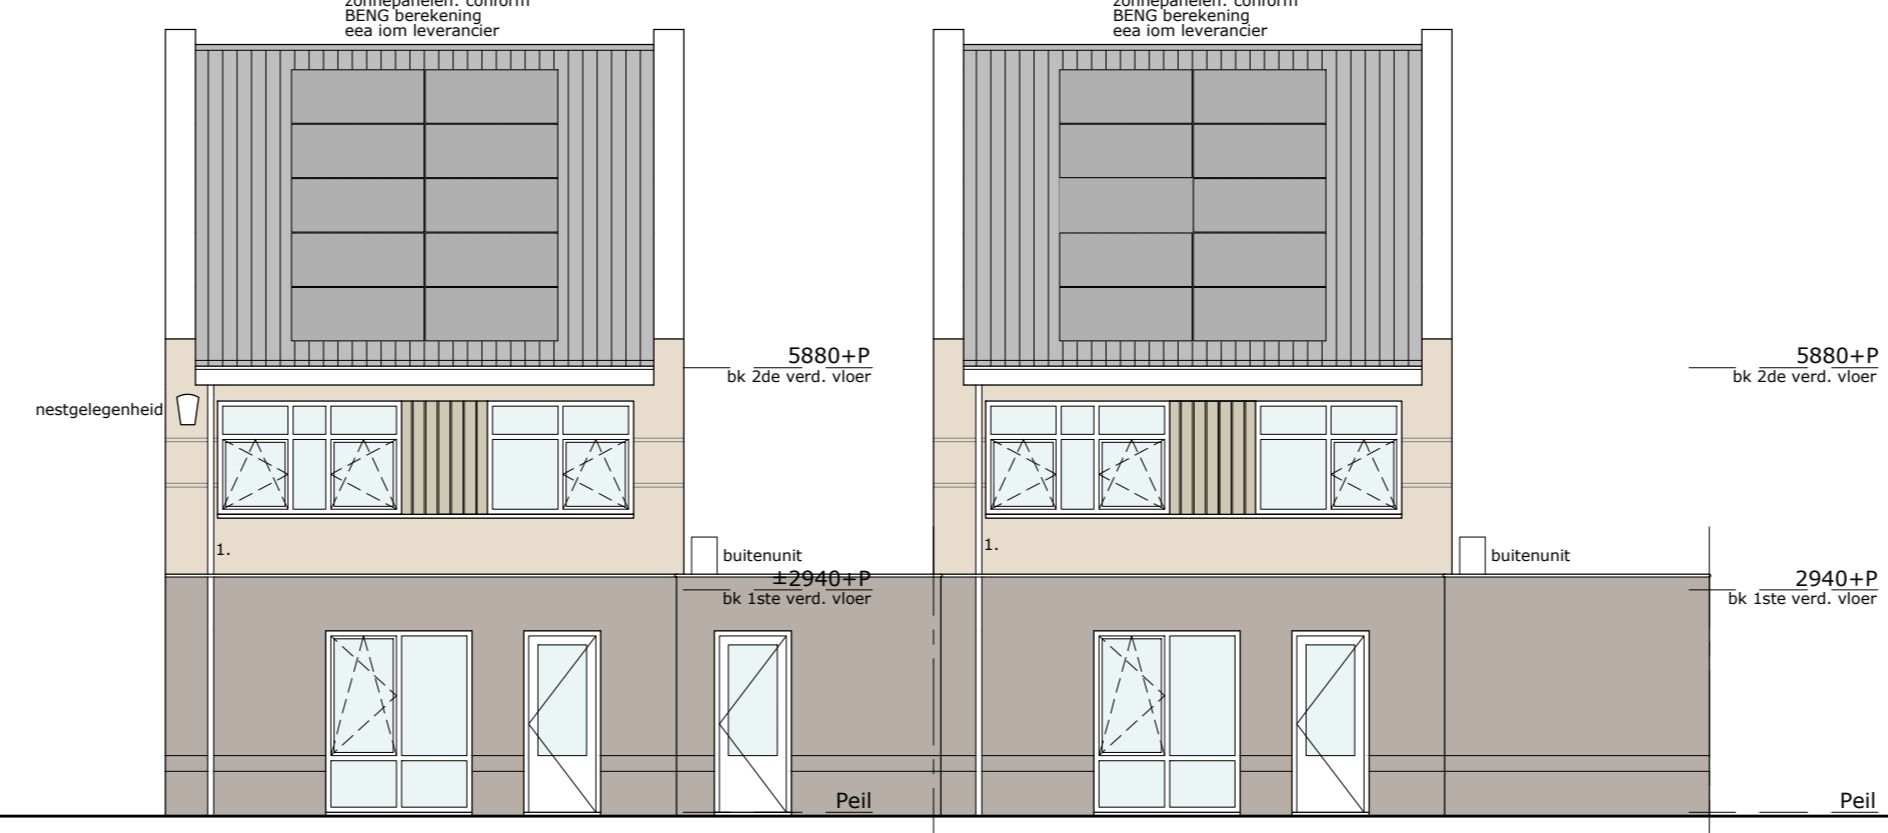


achtergevel
schaal 1:100

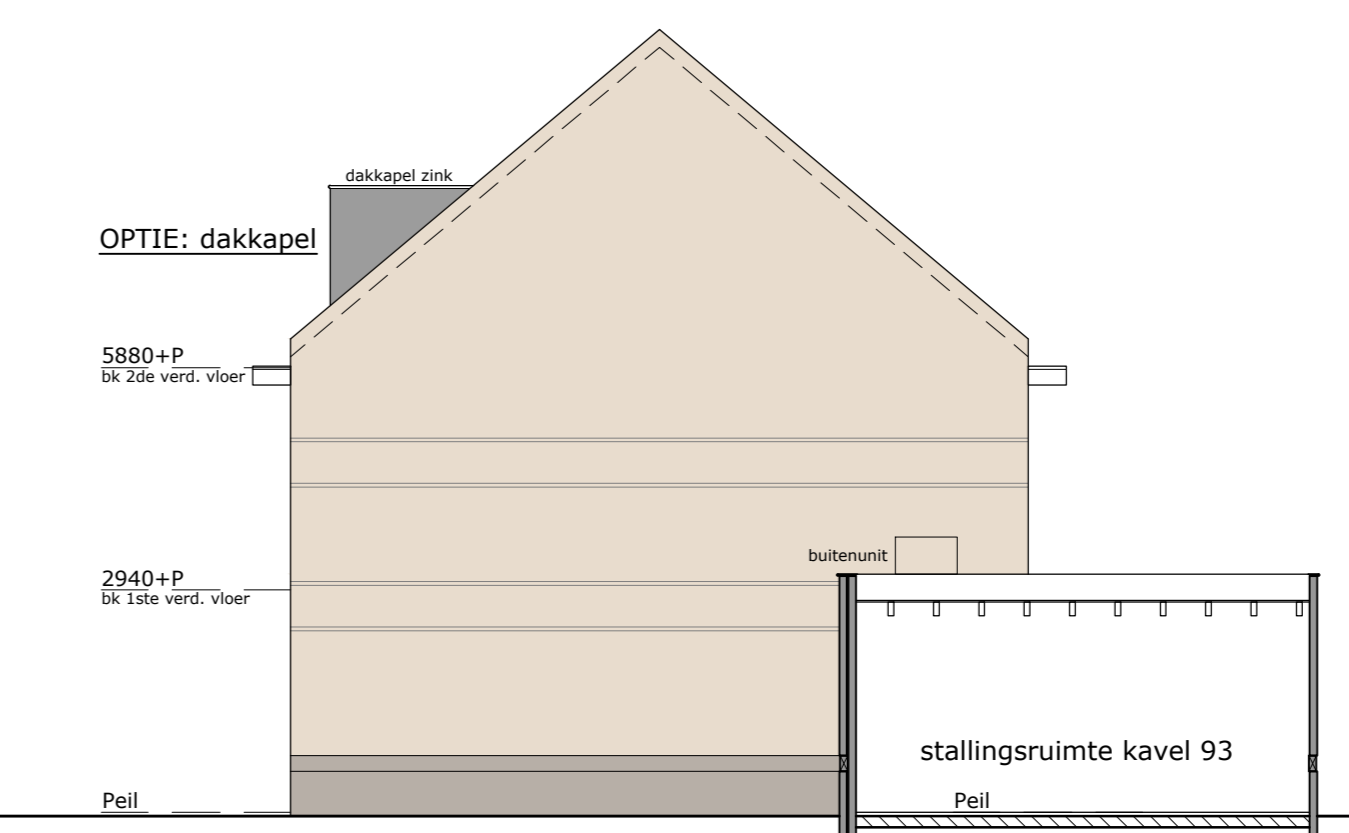


rechterzijgevel
schaal 1:100

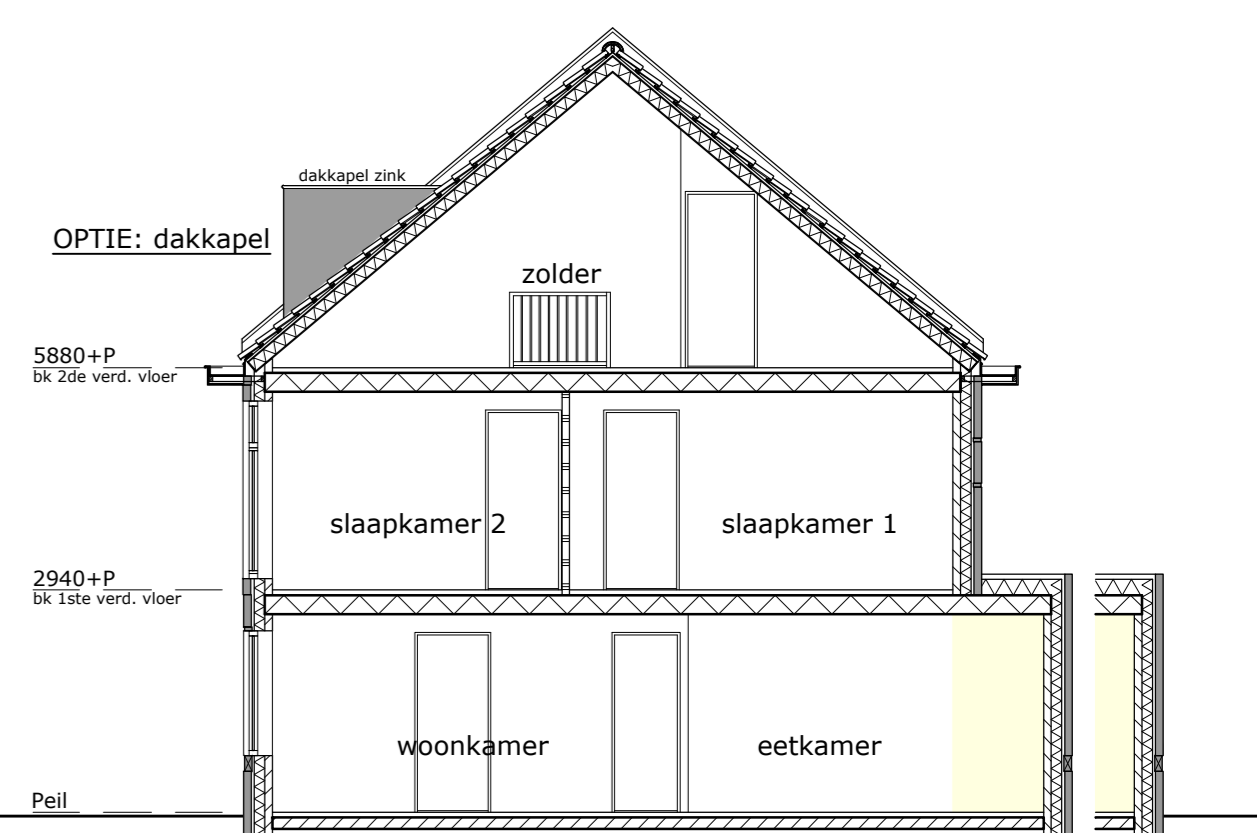

doorsnede
schaal 1:100

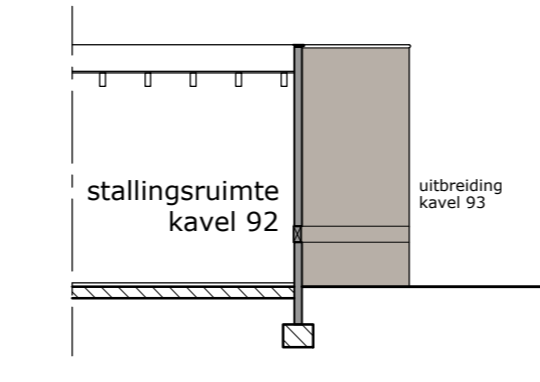


rechterzijgevel
schaal 1:100

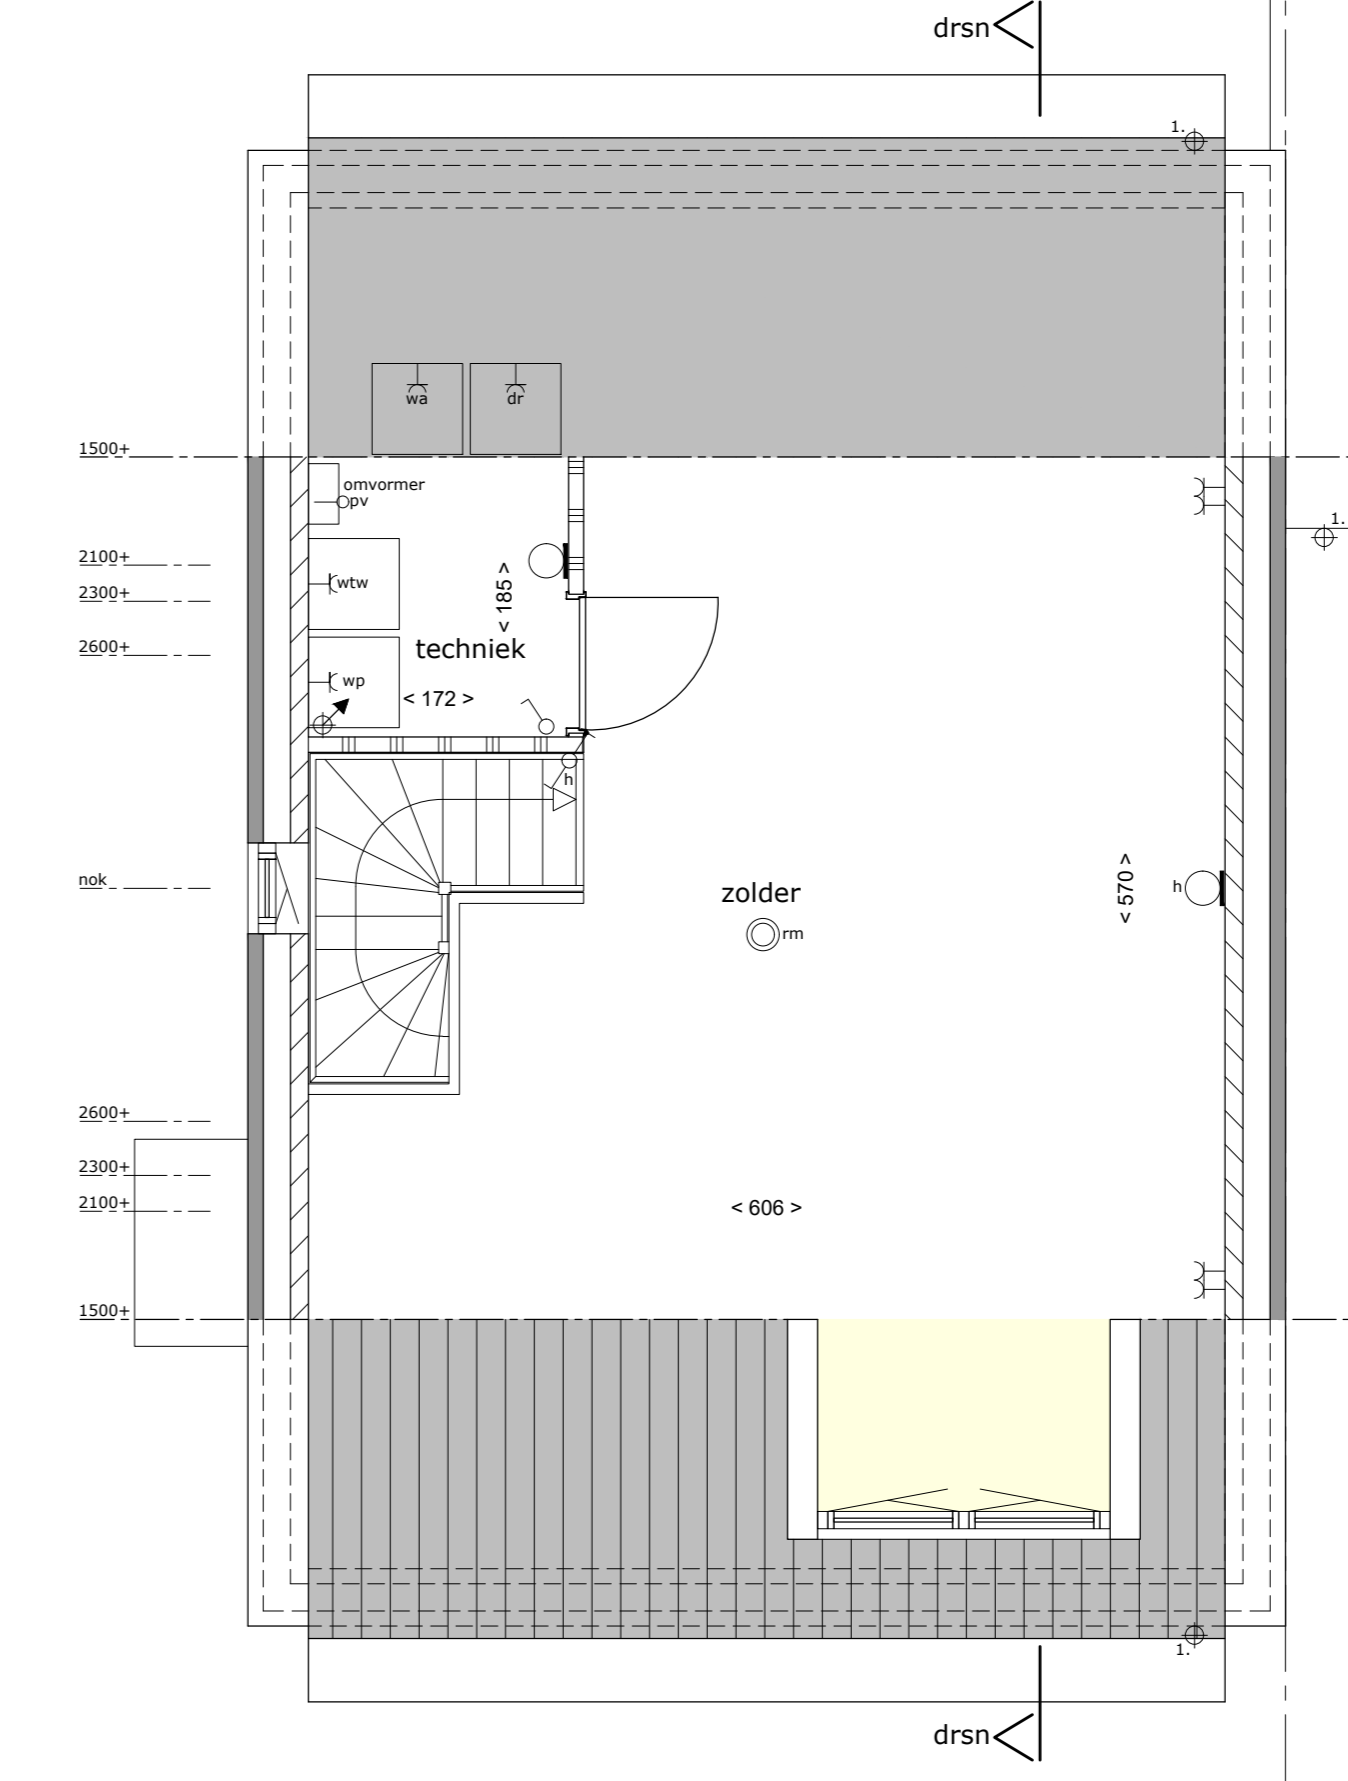


OPTIE: dakkapel

2de verdieping
schaal 1:50

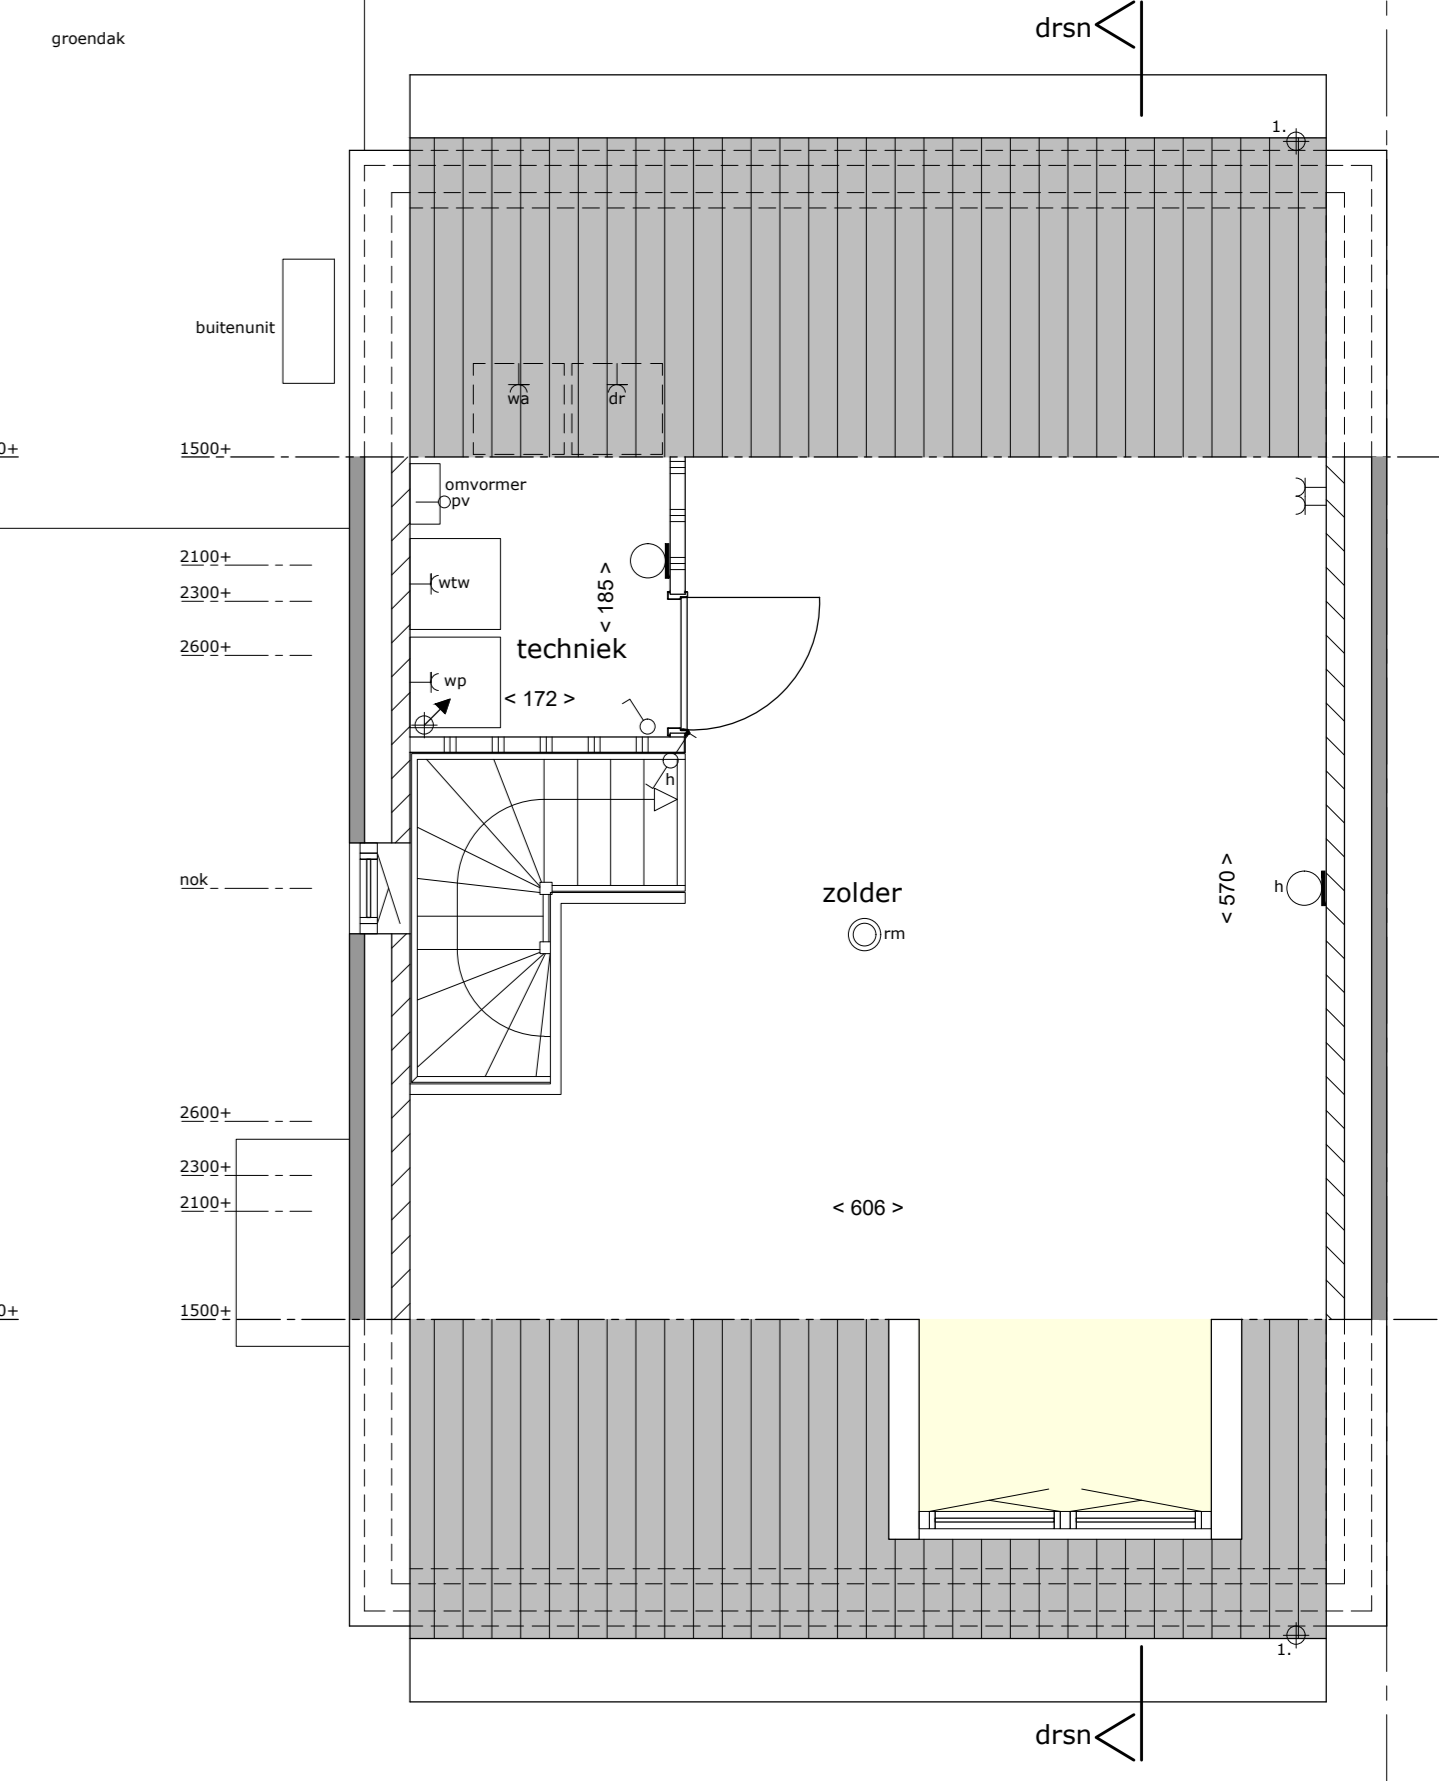


OPTIE: dakkapel

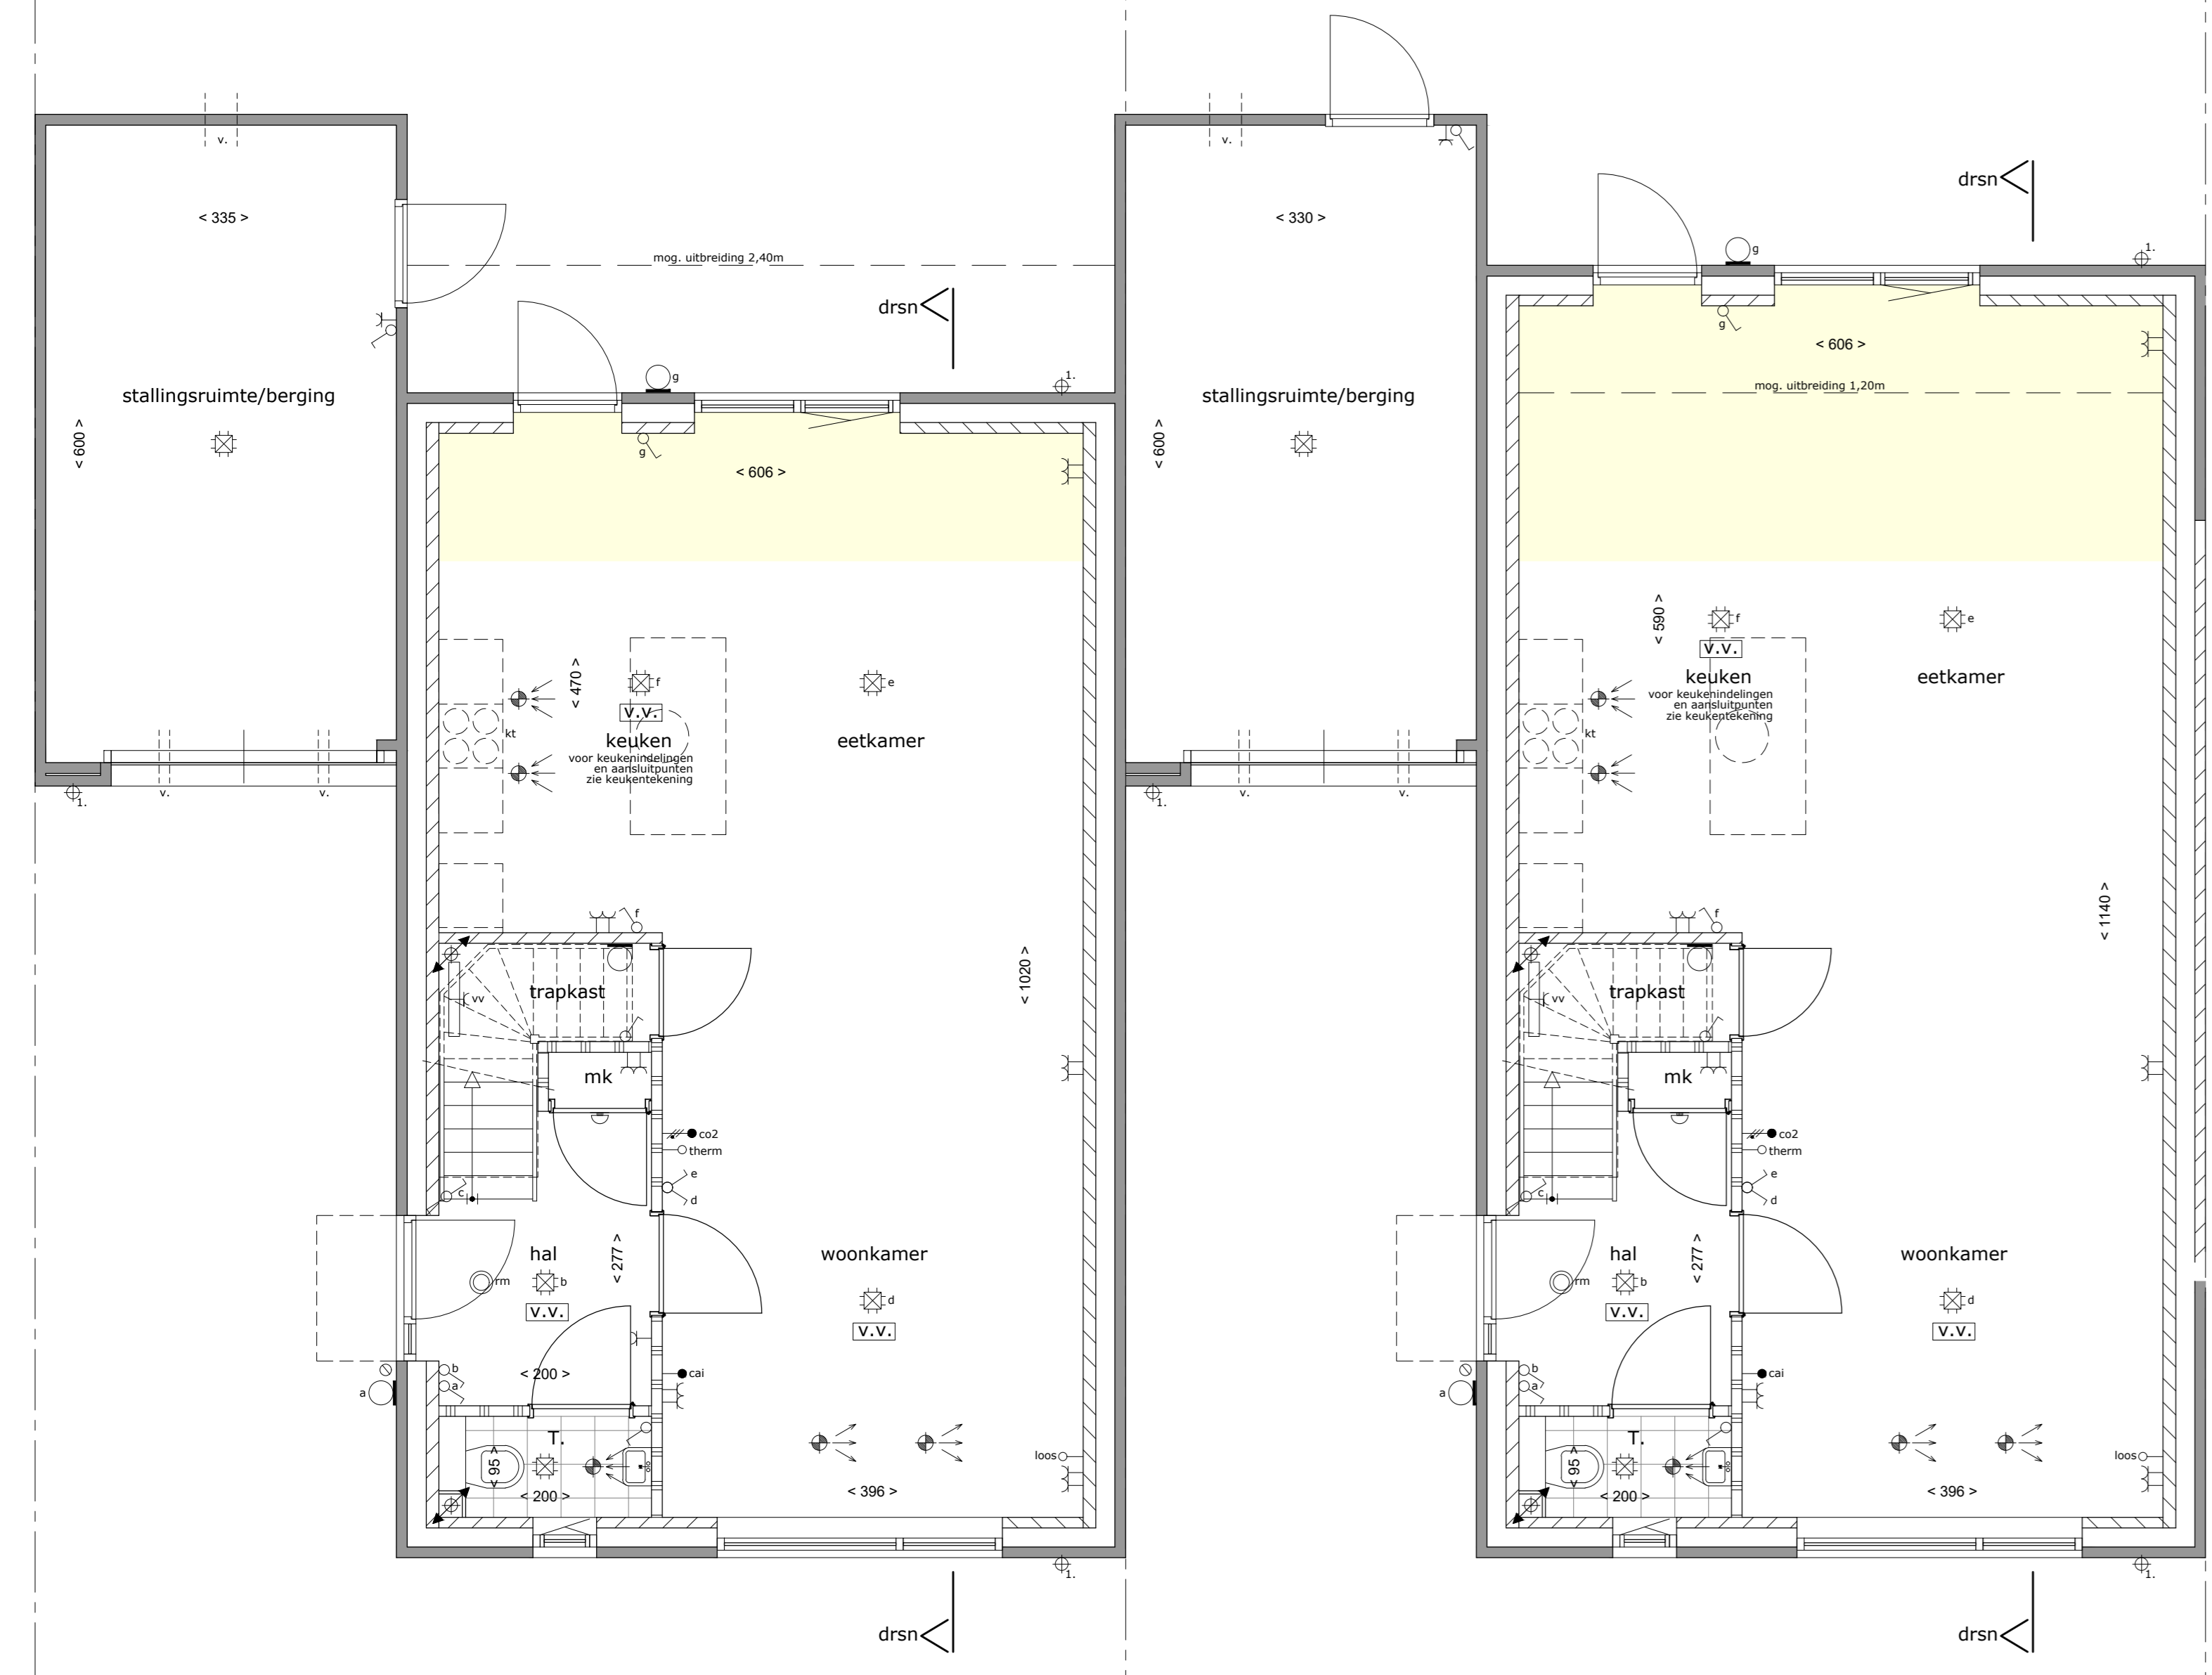


kavel 94
OPTIE: UITBREIDING 1,20M / 2,40M

begane grond
schaal 1:50

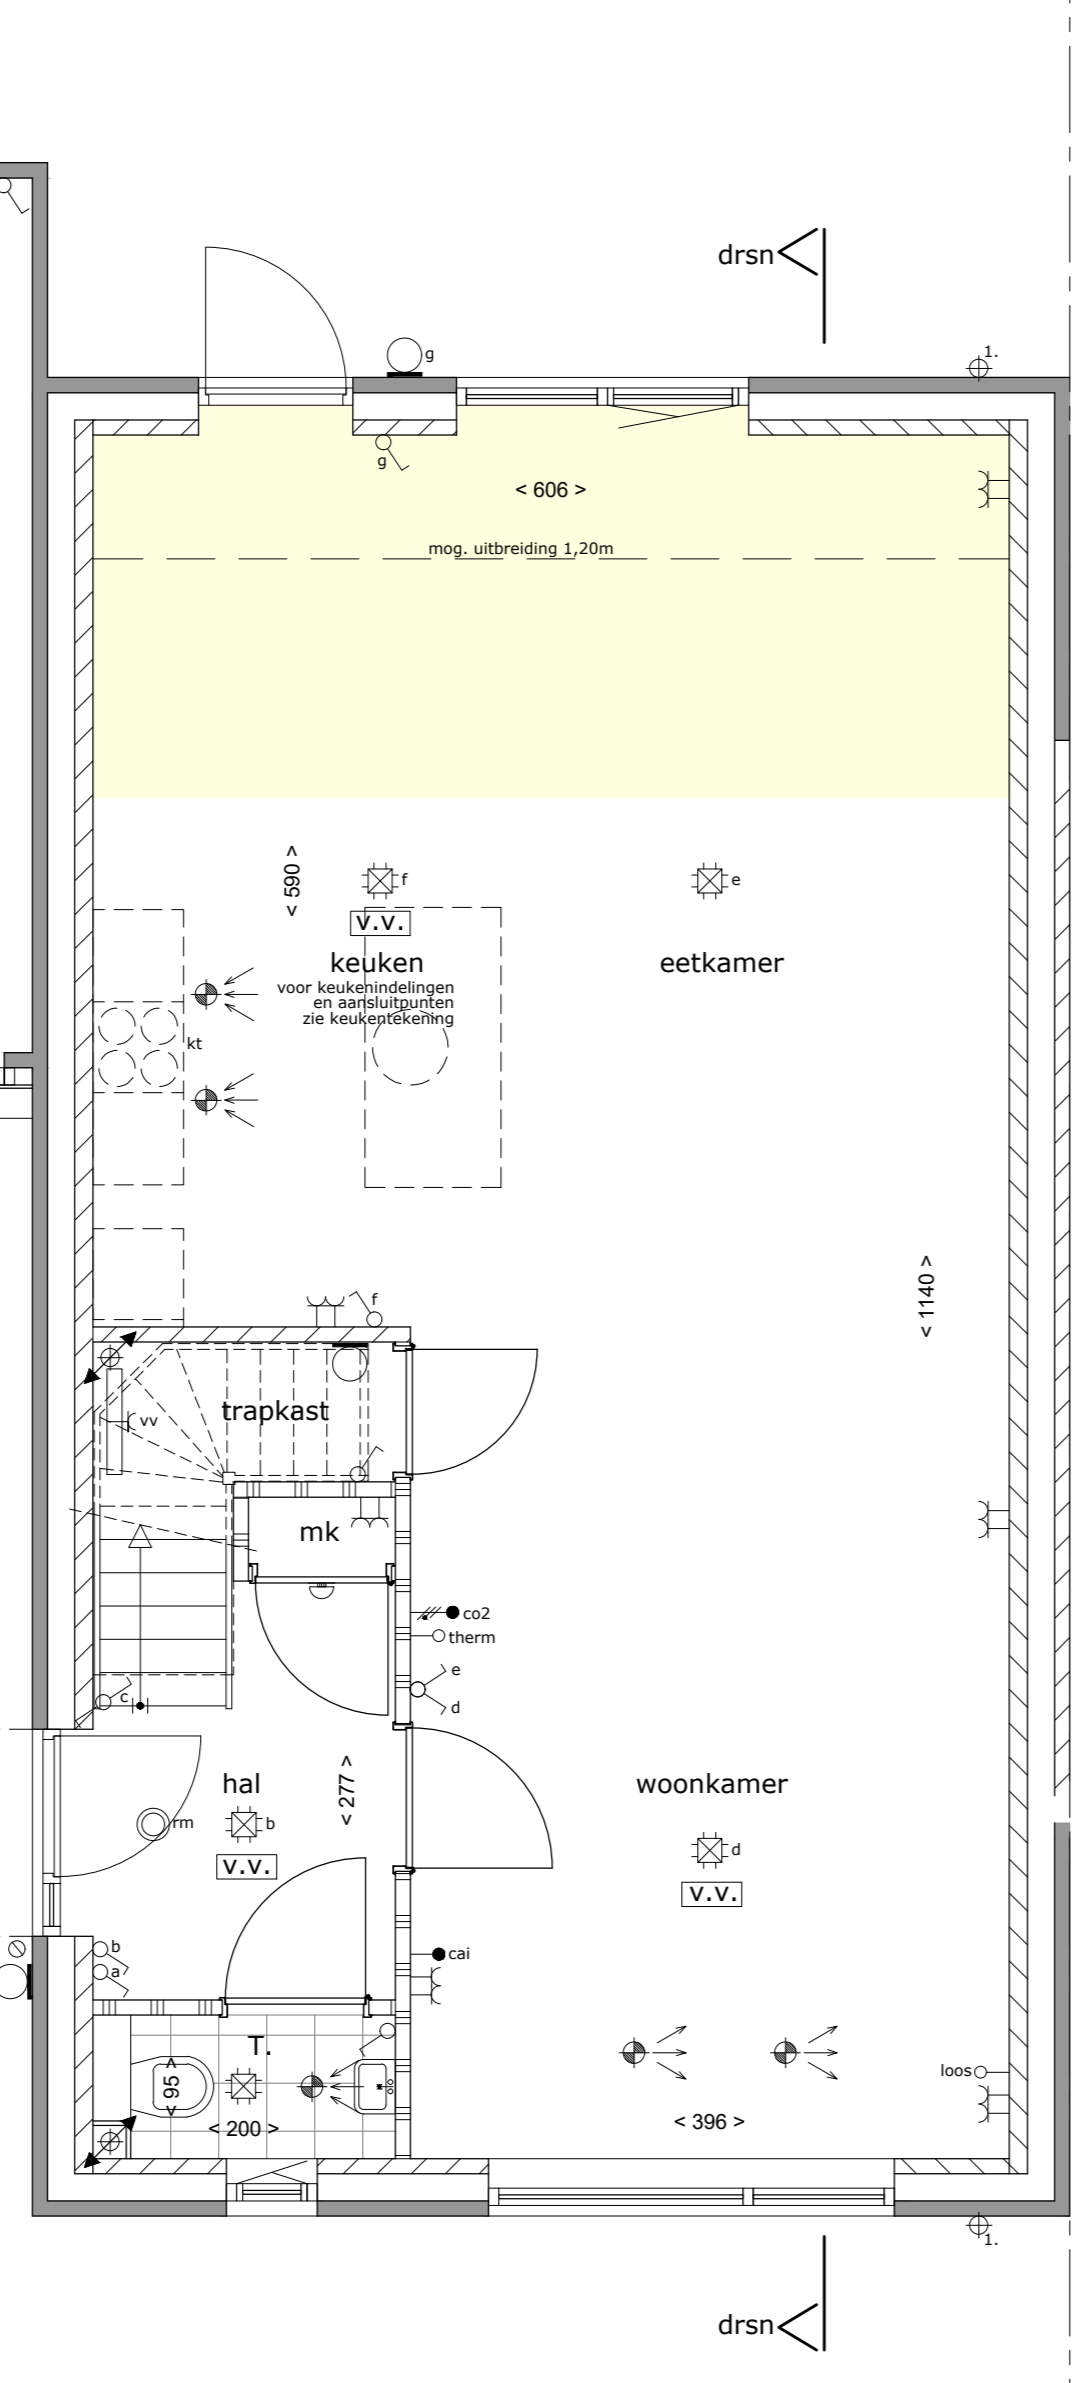


kavel 93
OPTIE: UITBREIDING 1,20M / 2,40M

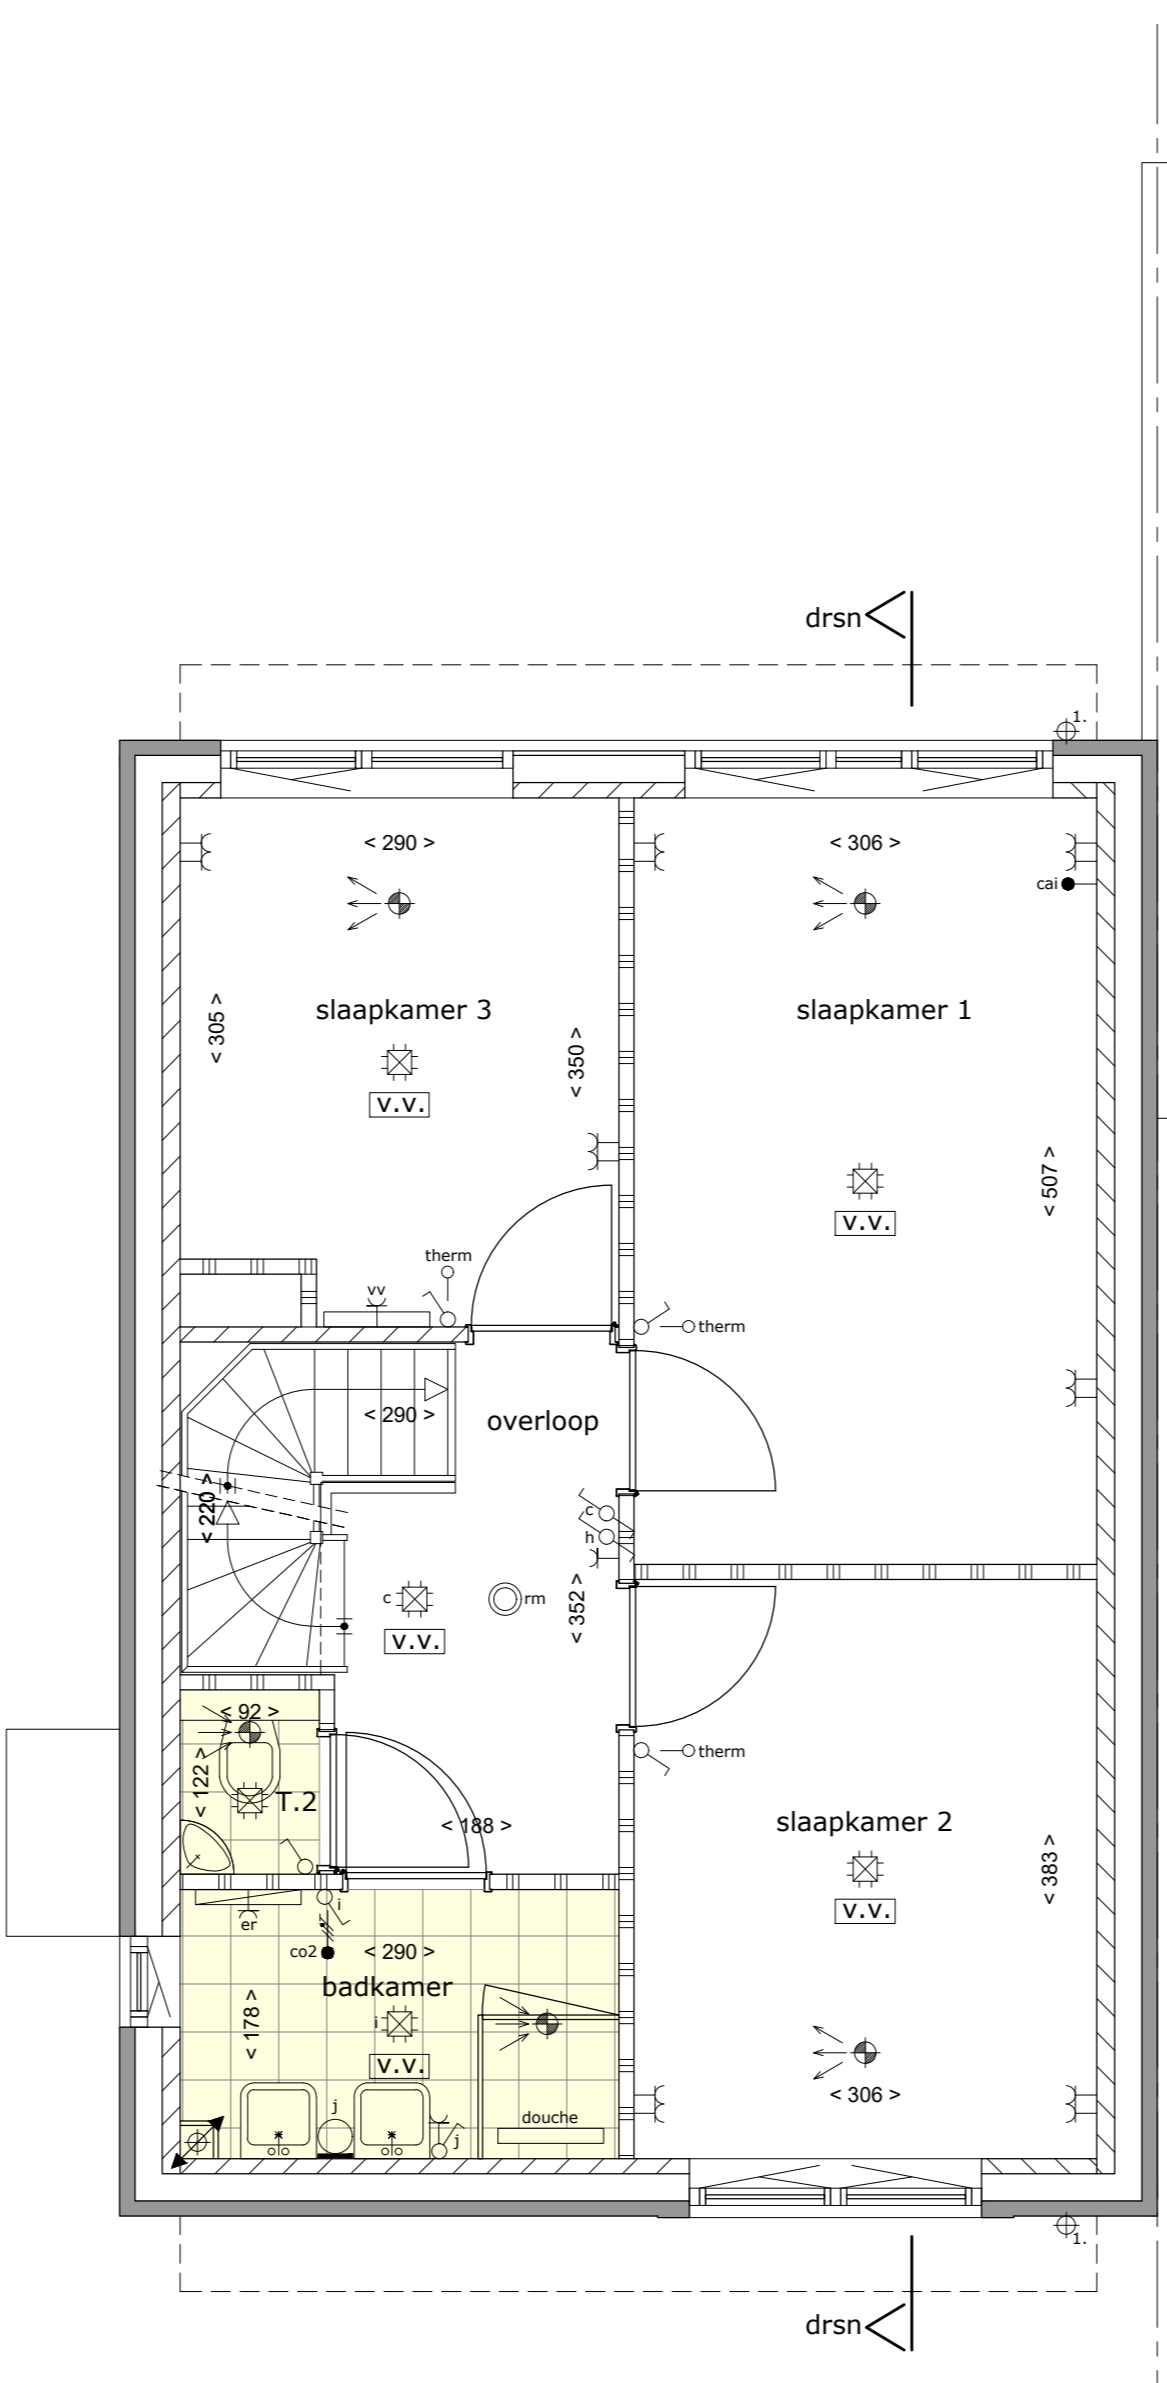

OPTIE: SEPERAAT TOILET

1ste verdieping
schaal 1:50

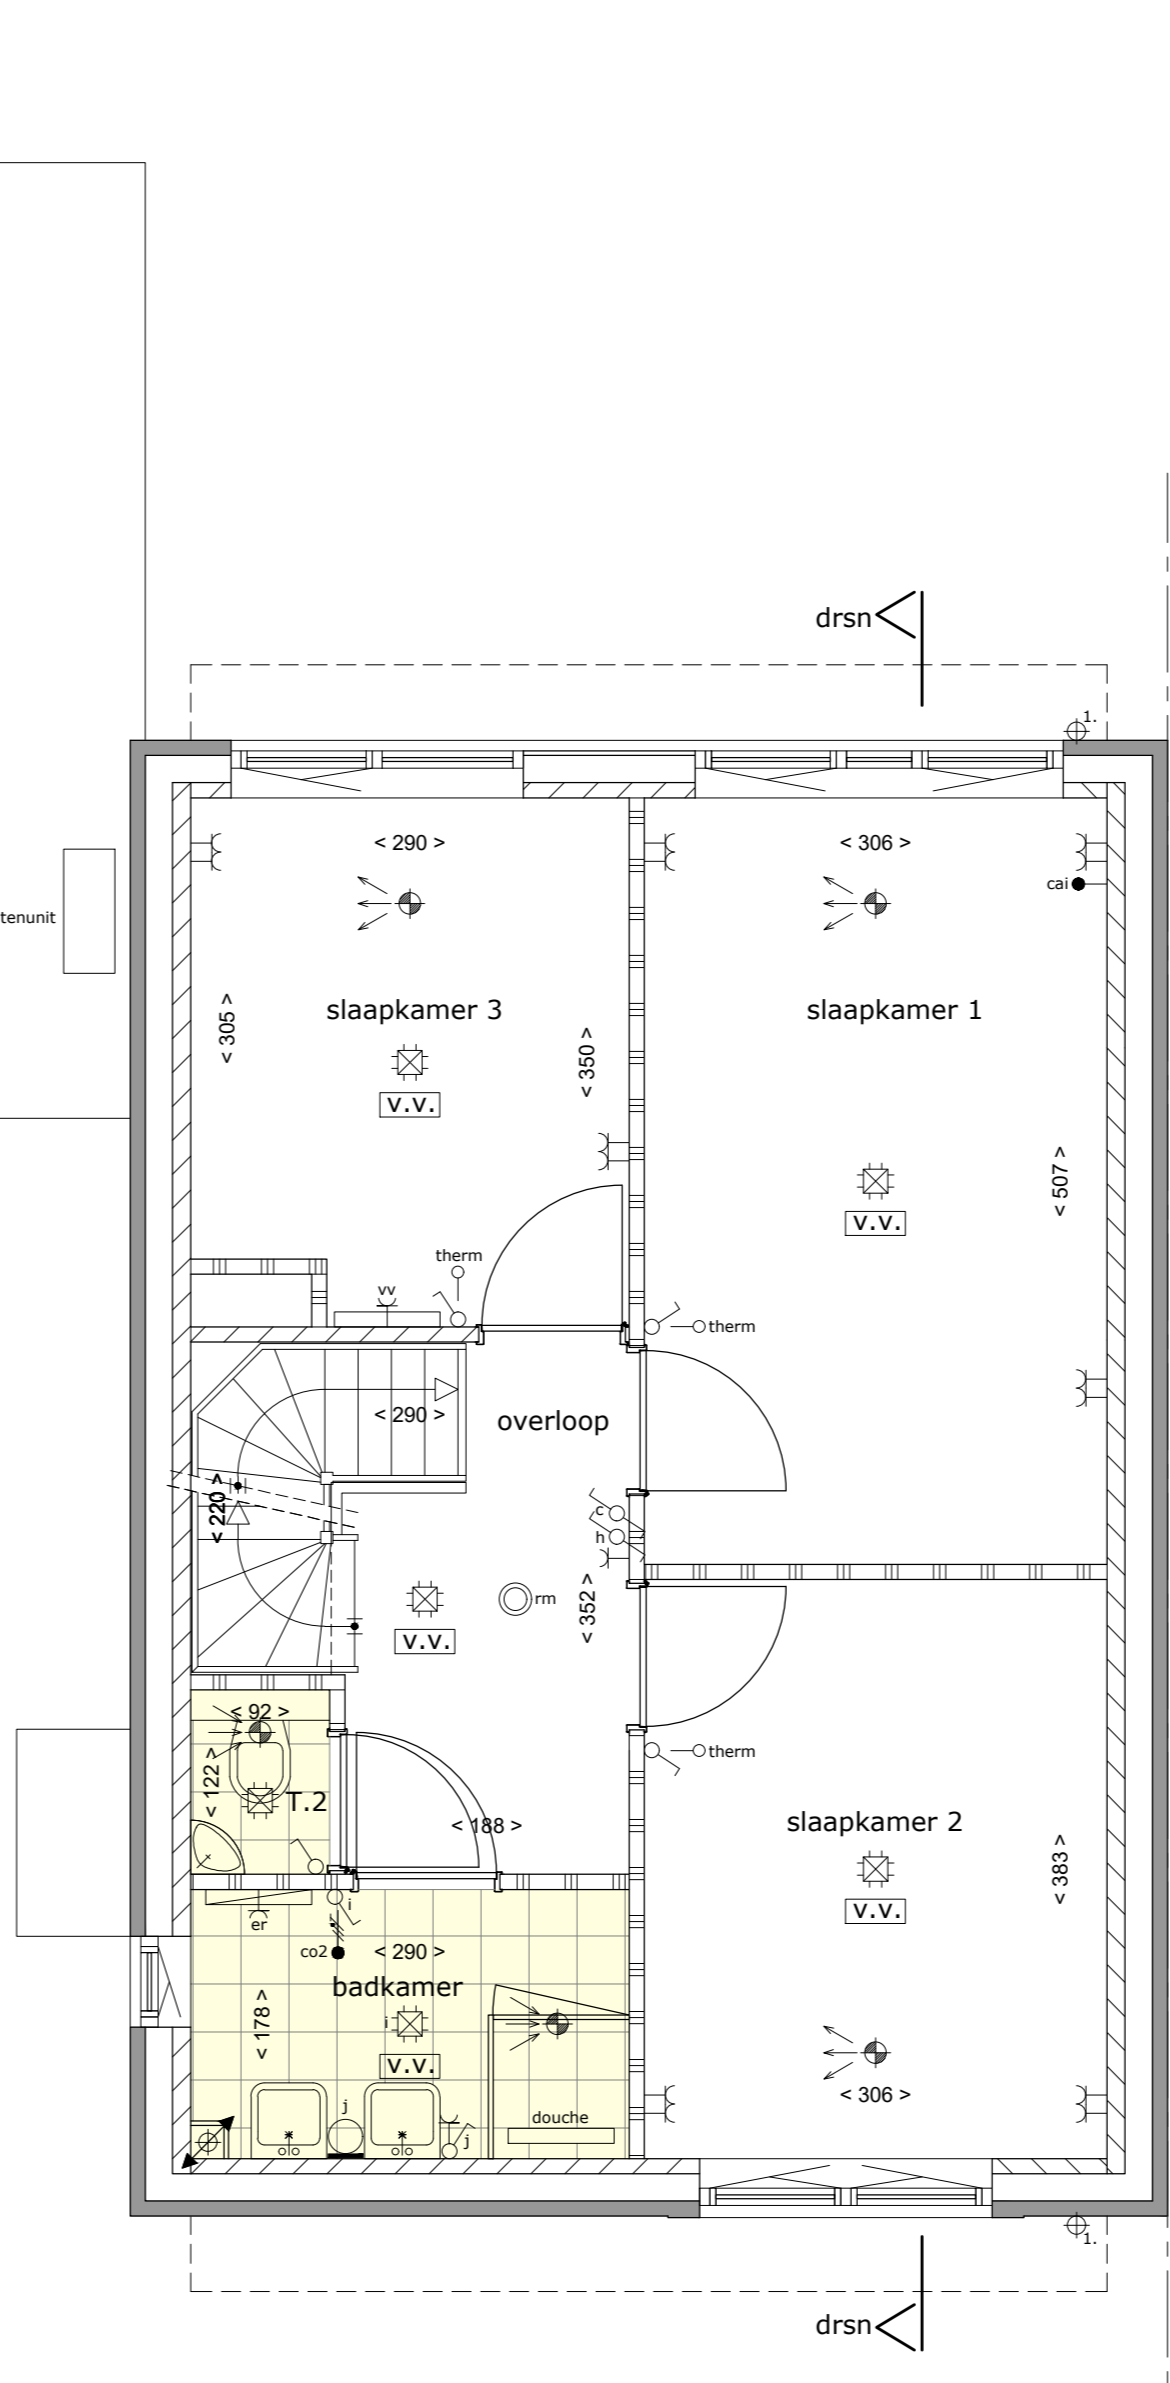

OPTIE: SEPERAAT TOILET

Renvooi

- Enkeelpolige schakelaar
- Hoteltchakelaar
- Serienschakelaar
- Wandlichtpunt
- Rafellichtpunt
- Dubbele wandcontactdoos
- Enkele wandcontactdoos
- Loze leiding
- ruimtetethermostaat
- CO2 sensor
- Beschraker, belinstallatie
- Rookmelder
- Afzuigpunt Mv
- Toevoerpunt Mv

Betekenis

- drager
- elektrische radiator
- koeltoestel
- rookmelder
- ruimtemeter
- toilet
- vloerverwarming
- verwarming
- wasautomaat
- metselewerk
- halkandelaars
- rookkanaal
- gelsoliede voorzetwand

1. hemelwaterafvoer (Zink op afzandhouders)

Kleine wijzigingen voortvloeiend uit de realisatie van de bouwplannen. Aan de realisatie kunnen geen rechten worden ontleend. Maatvoering betreft circa maatvoering en is in centimeters aangegeven. Elektrische aanduidingen, waakvoering, ventilatie afvoer en toevoerpunten en rookmelders zijn indicatief weergegeven. Het is mogelijk dat niet alle symbolen van toepassing zijn op uw woningtype. De aangegeven maatvoering bij hemelwater afvoer is tot aan de 150cm ligg. Zonnepanelen op het dak, worden toegevoerd door een installateur. Positie, aantal en oriëntatie zijn indicatief en niet bindend.



A. H. SMINK ARCHITECTEN
BUREAU VOOR ARCHITECTUUR EN INTERIEUR

project: 50 woningen Nieuw Absbroek, Sittard Geleen Fase 1
opdrachtgever:
VERKOOPTEKENING
blad: 7. Type I1 Kavel 93 en 94 OPTIES
datum: 08-05-2023
schaal: 1:100 / 1:50
get.: KB
werk.nr.: 22-649
gewijzigd: 29-08-2023; 07-09-2023

Deze tekening is auteursrechtelijk beschermd en mag daarom niet worden gewijzigd, gekopieerd, verspreid of aan derden ter beschikking gesteld zonder onze schriftelijke toestemming.