




Voorgevel

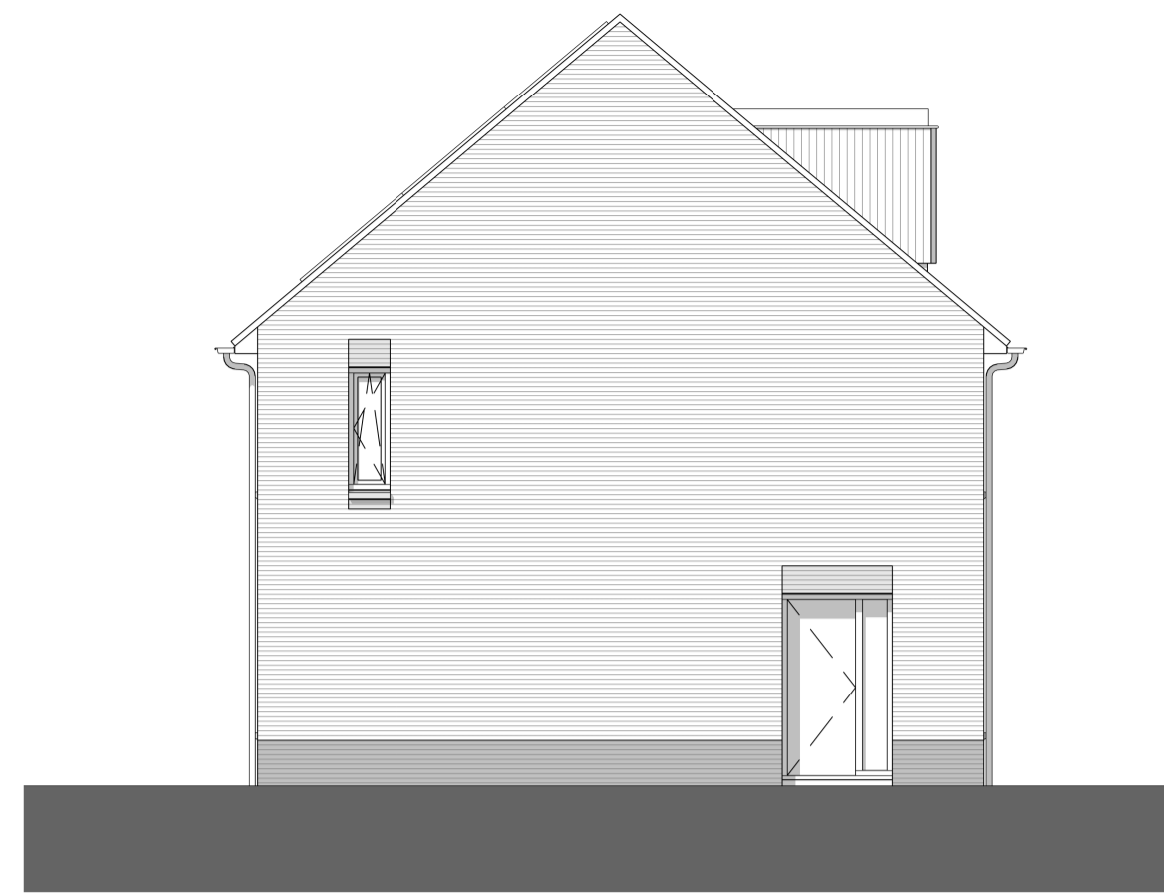


Linker zijgevel

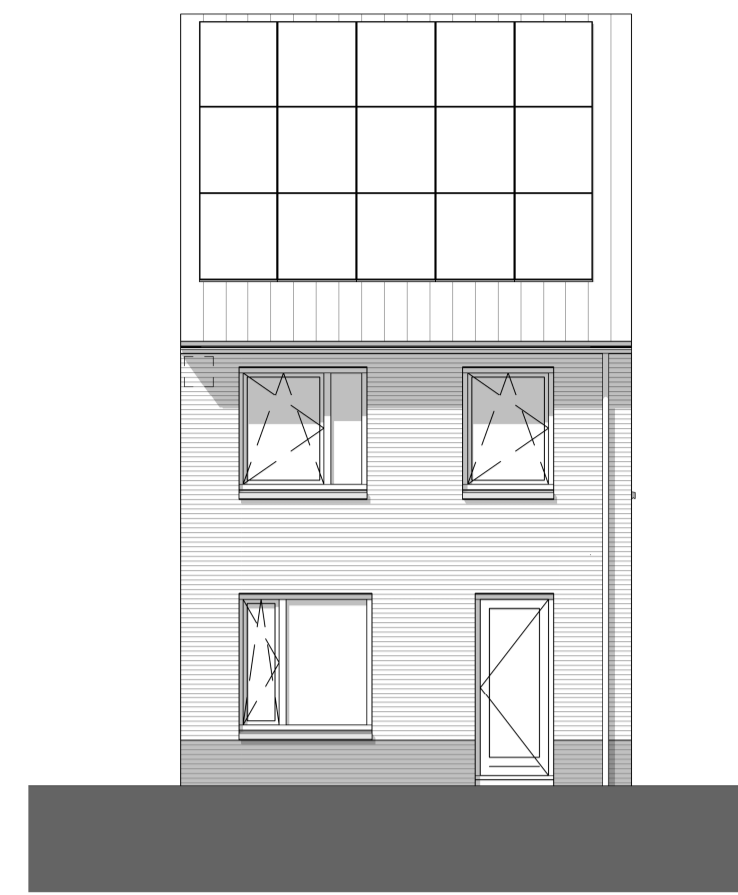


Achtergevel

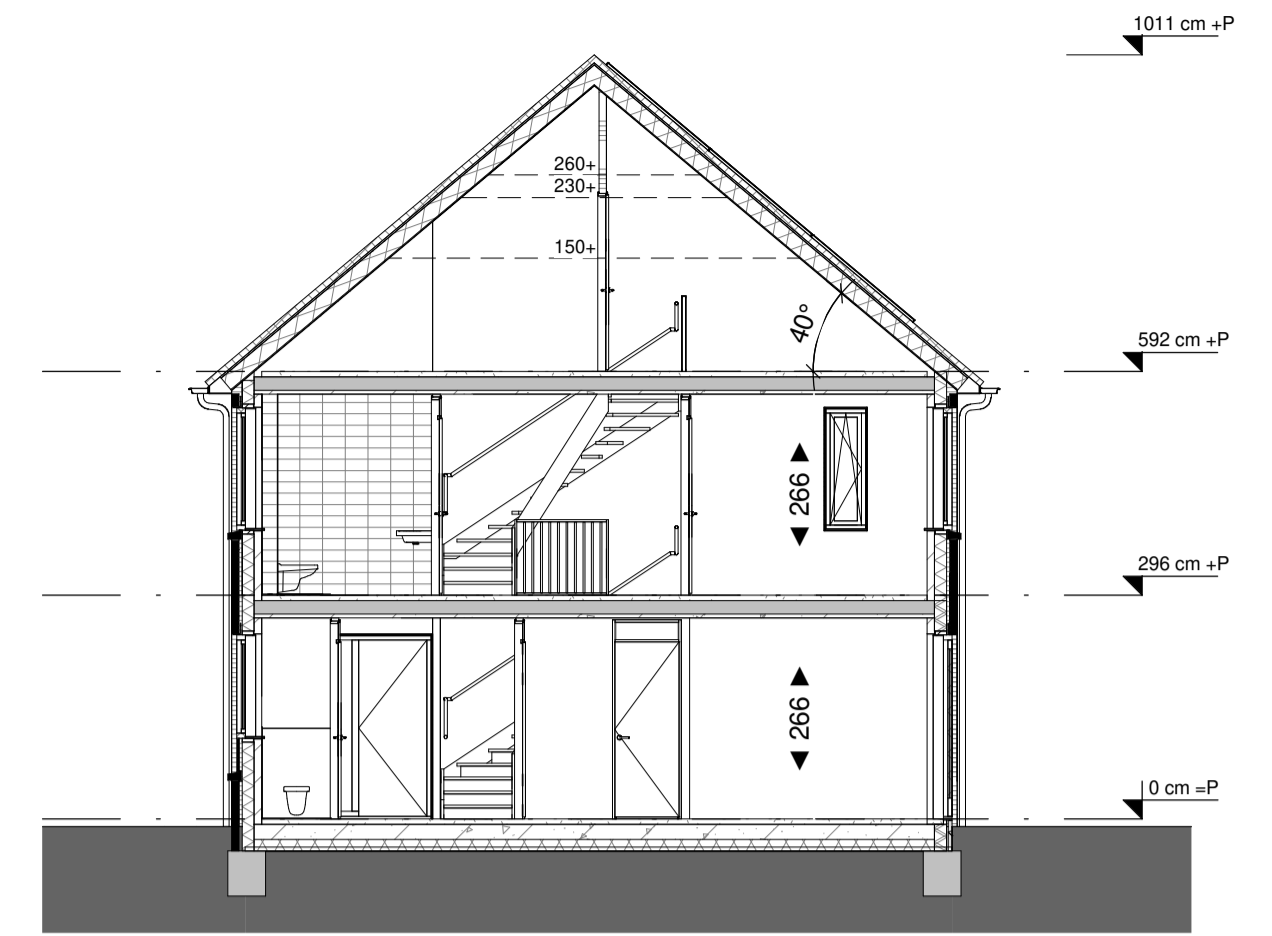


Doorsnede A

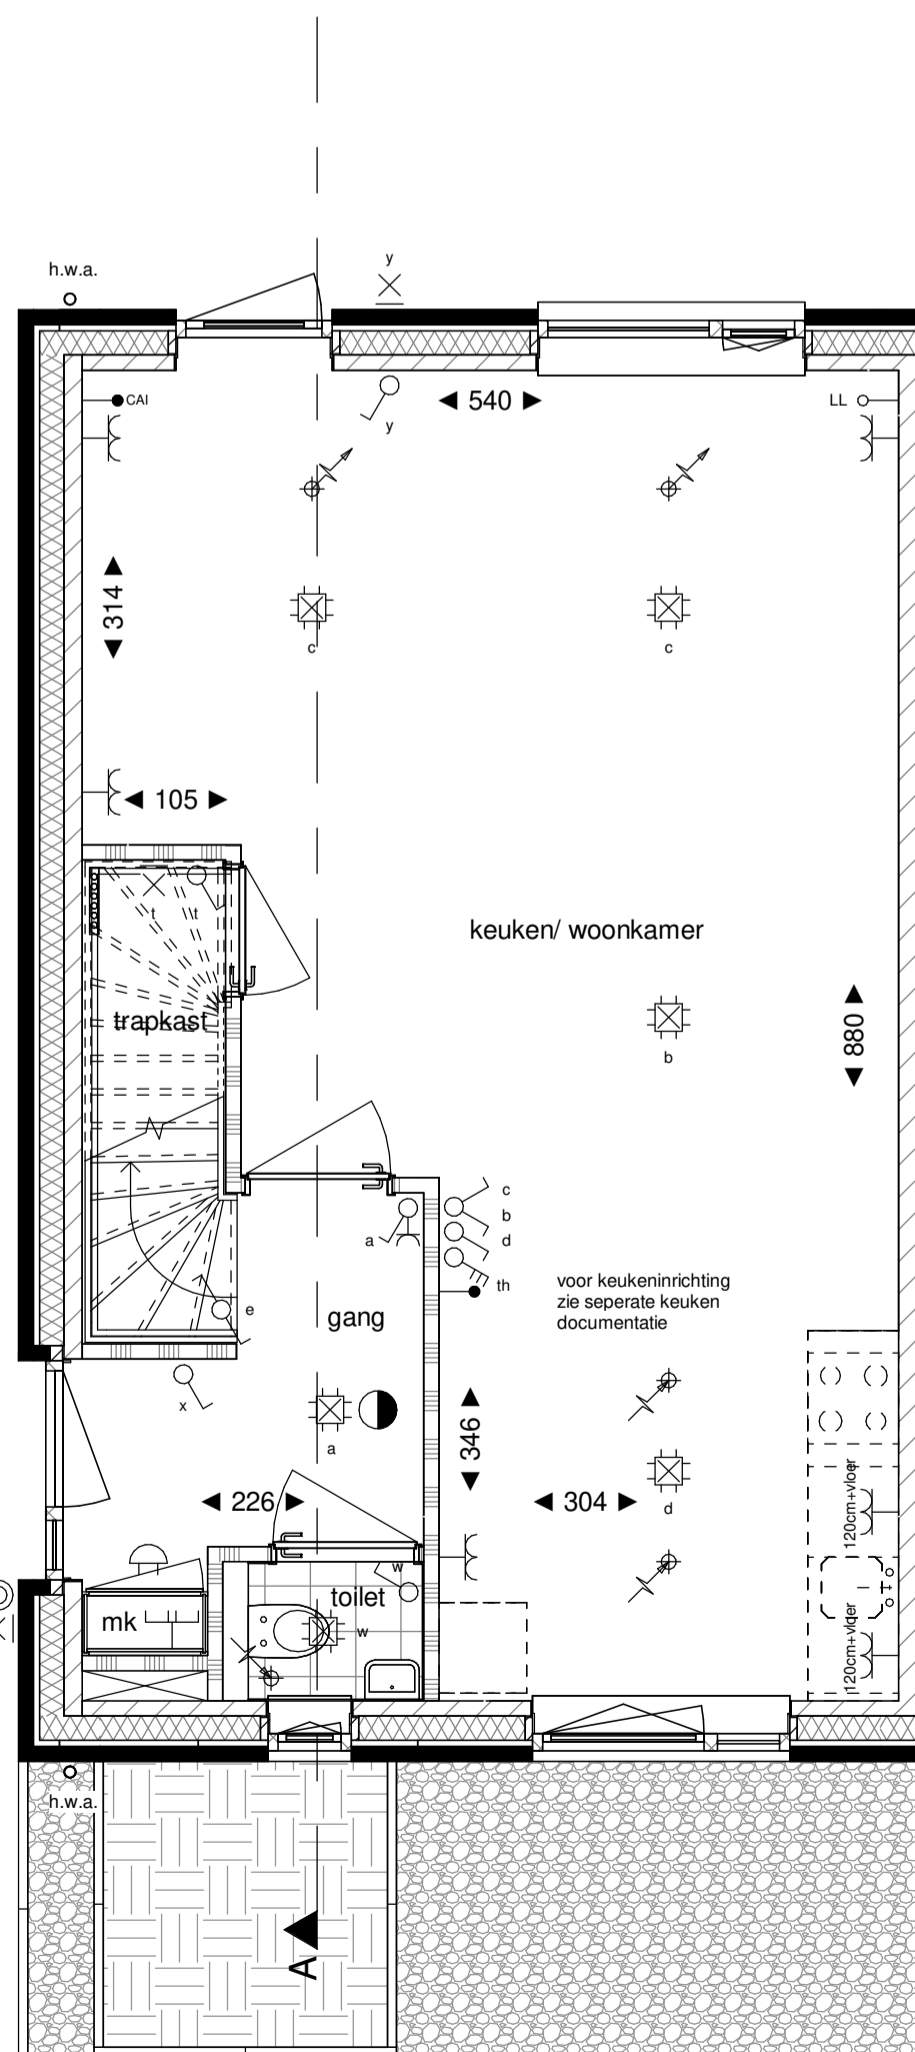

Begane grond

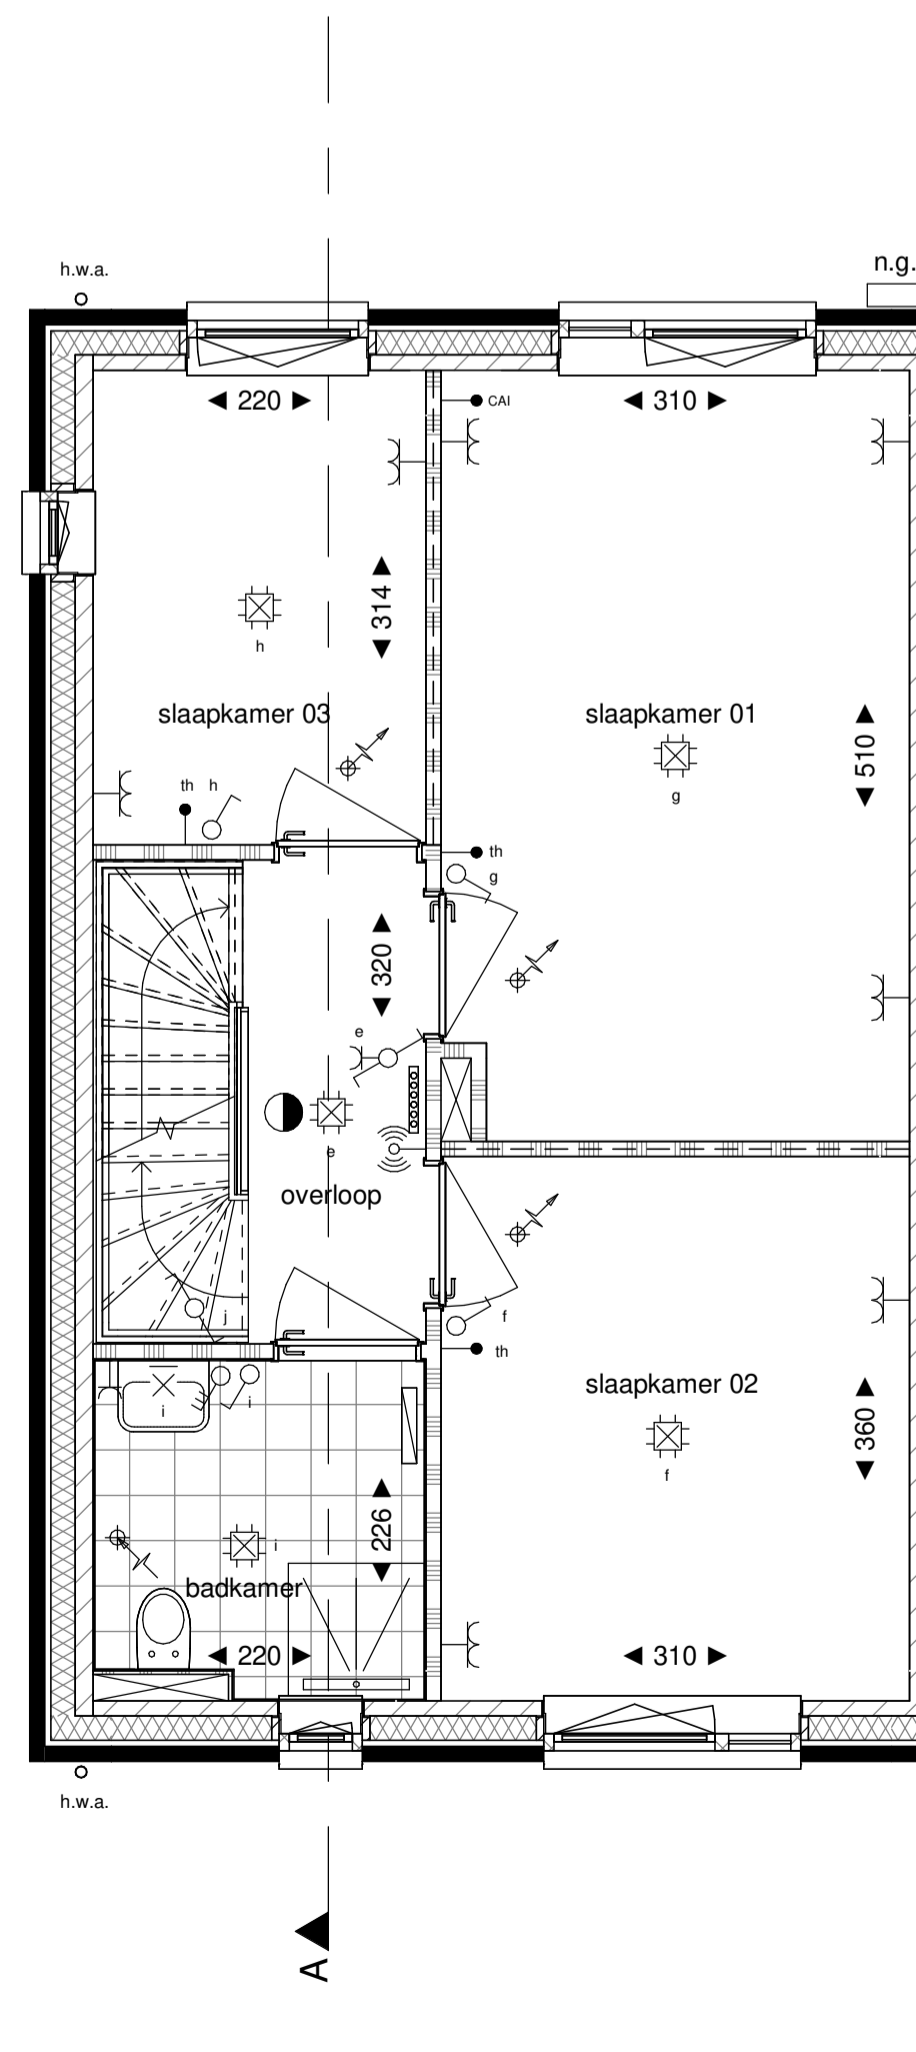

Verdieping 1

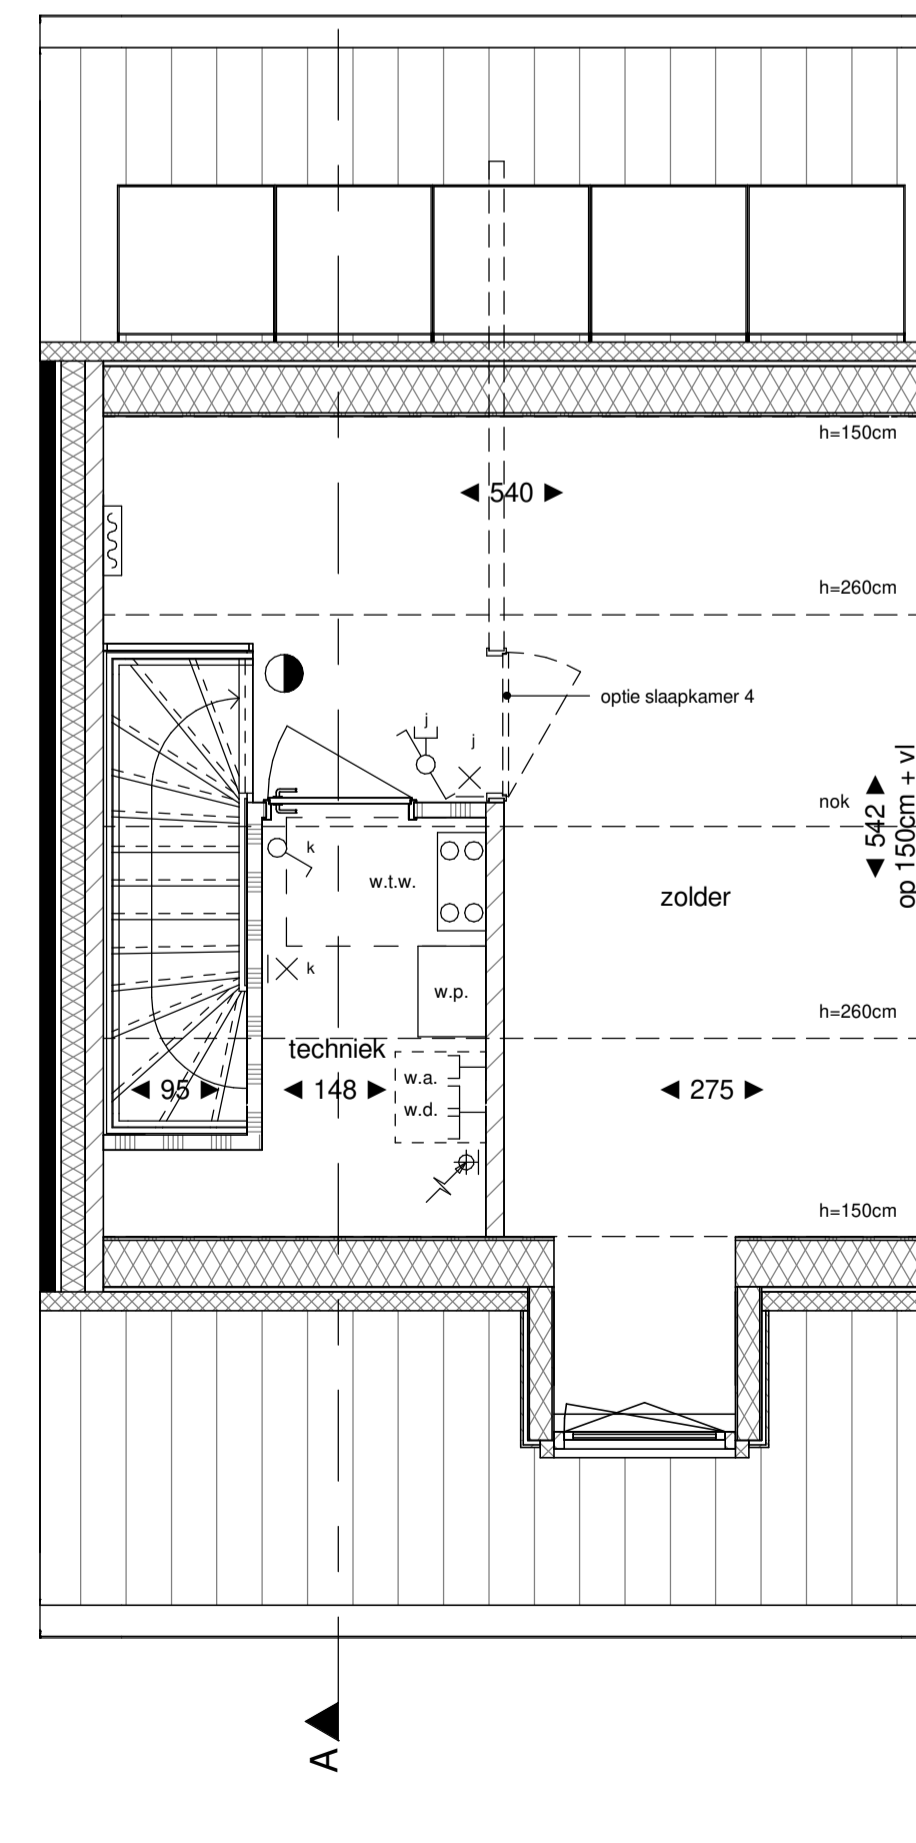

Verdieping 2

Legenda

hoeklente	metselwerk
doorsnede metselwerk	metselwerk accent
doorsnede kalkzandsteen	metselwerk plint
doorsnede ytong cellenbeton	houten gevebekleding
doorsnede ytong cellenbeton (geluïdwerend)	
doorsnede isolatie	
doorsnede beton	
elektrische radiator (met aansluiting) v.v. thermostaat	
licht toevoer ventil plafond, aantallen en posities nader te bepalen	
licht toevoer ventil wand, aantallen en posities nader te bepalen	
licht afvoer ventil plafond, aantallen en posities nader te bepalen	
licht afvoer ventil wand, aantallen en posities nader te bepalen	
rookmelder	
verdeler vloerverwarming (met aansluiting)	
erfgrans	
nestgelegenheid, positie indicatief	


b.u.	buitenunit warmtepomp		schakelaar		dubbele schakelaar met wandcontactdoos
h.w.a.	hemelwaterafvoer		wisselchakelaar		wisselchakelaar met wandcontactdoos
m.k.	metselkast		dubbele schakelaar		opbouw wisselchakelaar met wandcontactdoos
n.g.	nestgelegenheid, positie indicatief		enkele wandcontactdoos		opbouw wisselchakelaar met wandcontactdoos
s.l.k.	stalen kolom		dubbele wandcontactdoos		wandlichtpunt met armatuur
w.a.	opstelplaats wasautomaat		dubbele wandcontactdoos		centraal aerpunt
w.d.	opstelplaats wasdroger		opbouw wandcontactdoos		WLAN access point
w.p.	warmtepomp		opbouw wandcontactdoos		omvormer
w.t.w.	warme-terugunit		opbouw wandcontactdoos		loze leiding

Atgemeen:

- * positie en aantallen van de mechanische ventilatie ventielen indicatief.
- * maatvoering in centimeters, kleine wijzigingen voorbehouden, hieraan kunnen geen rechten worden ontleend.
- * positie installatiesymbolen indicatief, hieraan kunnen geen rechten worden ontleend.
- * plaats en aantal zonnepanelen indicatief, zie straatgevels en situatie.
- * de woning wordt voorzien van vloerverwarming.
- * kleurstelling woning conform straatgevels.
- * positie hemelwaterafvoer indicatief, zie straatgevels.

Elektrapunten:

	schakelaar		dubbele schakelaar met wandcontactdoos
	wisselchakelaar		wisselchakelaar met wandcontactdoos
	dubbele schakelaar		opbouw wisselchakelaar met wandcontactdoos
	enkele wandcontactdoos		opbouw wisselchakelaar met wandcontactdoos
	opbouw wandcontactdoos		wandlichtpunt
	dubbele wandcontactdoos		wandlichtpunt met armatuur
	dubbele wandcontactdoos		centraal aerpunt
	opbouw wandcontactdoos		WLAN access point
	opbouw wandcontactdoos		omvormer
	opbouw wandcontactdoos		loze leiding
	opbouw wandcontactdoos		bedrade leiding
	opbouw wandcontactdoos		kamerthermostaat
	opbouw wandcontactdoos		naaigegid vloerverwarming
	opbouw wandcontactdoos		zwakstroom belinstalfatie in m.k.
	opbouw wandcontactdoos		schel in hall
	opbouw wandcontactdoos		bedrukker

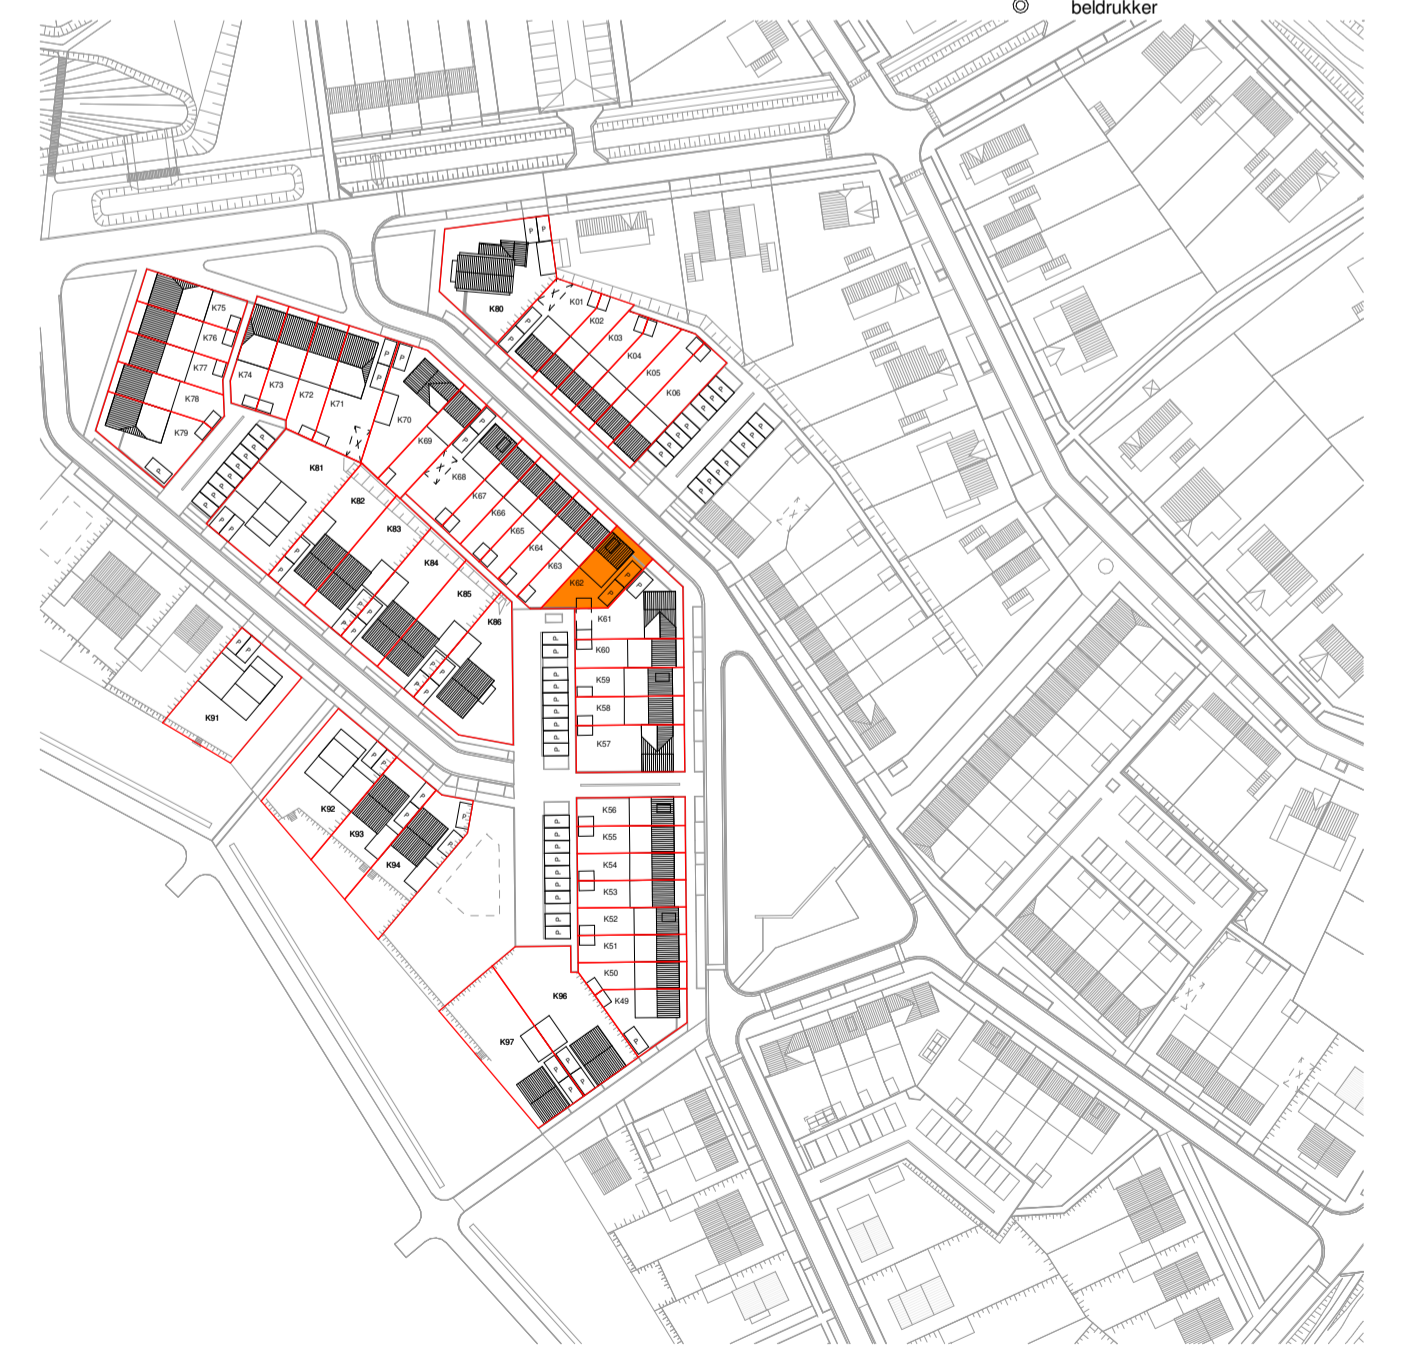

projectomschrijving	50 Woningen Nieuw Absbroek, Sittard-Geleen	project nr.	21013
tekening fase	Verkoop	blad nr.	VT_122b
tekening naam	Woningtype C1k1_dakkapel gevels, plattegronden en doorsnede	status	Definitief
	Kavel nummer: 62	datum	15-09-2023
		schaal	1:50 & 1:100
		formaat	A1