




Voorgevel

Linker zijgevel

Achtergevel

Rechter zijgevel

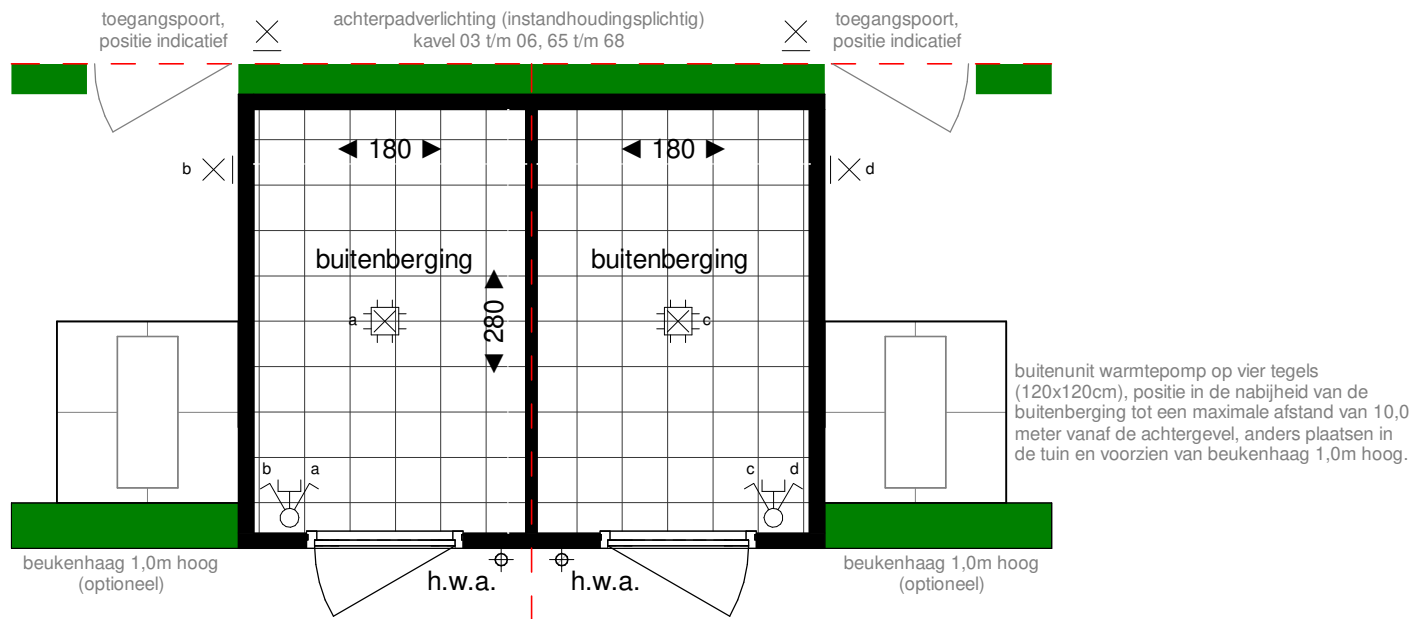

Legenda

- doorsnede wand / vloer / dak
- houten delen
- begroeid stalen hekwerk
- erfgrens
- h.w.a. hemelwaterafvoer
- st.k. stalen kolom

- alle maten zijn circa maten en afgerond op hele cm, door de afronding kan er een maatverschil optreden; aan de maatvoering kunnen geen rechten worden ontleend.
 - positie (opbouw) electra is indicatief; hieraan kunnen geen rechten worden ontleend.

- dubbele opbouw schakelaar met wandcontactdoos
- plafondlichtpunt
- wand lichtpunt

projectomschrijving **50 Woningen Nieuw Absbroek, Sittard-Geleen**

Fase 1

tekening fase **Verkoop**

tekening naam **Buitenberging type B - dubbel verticaal**

Kavel nummer: 01 t/m 06, 51 t/m 58, 65 t/m 68

project nr. **21013**

blad nr. **VT172a**

status **Definitief**

datum **04-09-2023**

schaal formaat **1:50 & 1:100 A4**

bureau boosten rats bna
 ARCHITECTUUR EN STEDENBOUW

St. Maartenslaan 14A01
 6221 AX Maastricht
 T (043) 325 40 61
 E info@boostenrats.nl