





Voorgevel




Achtergevel

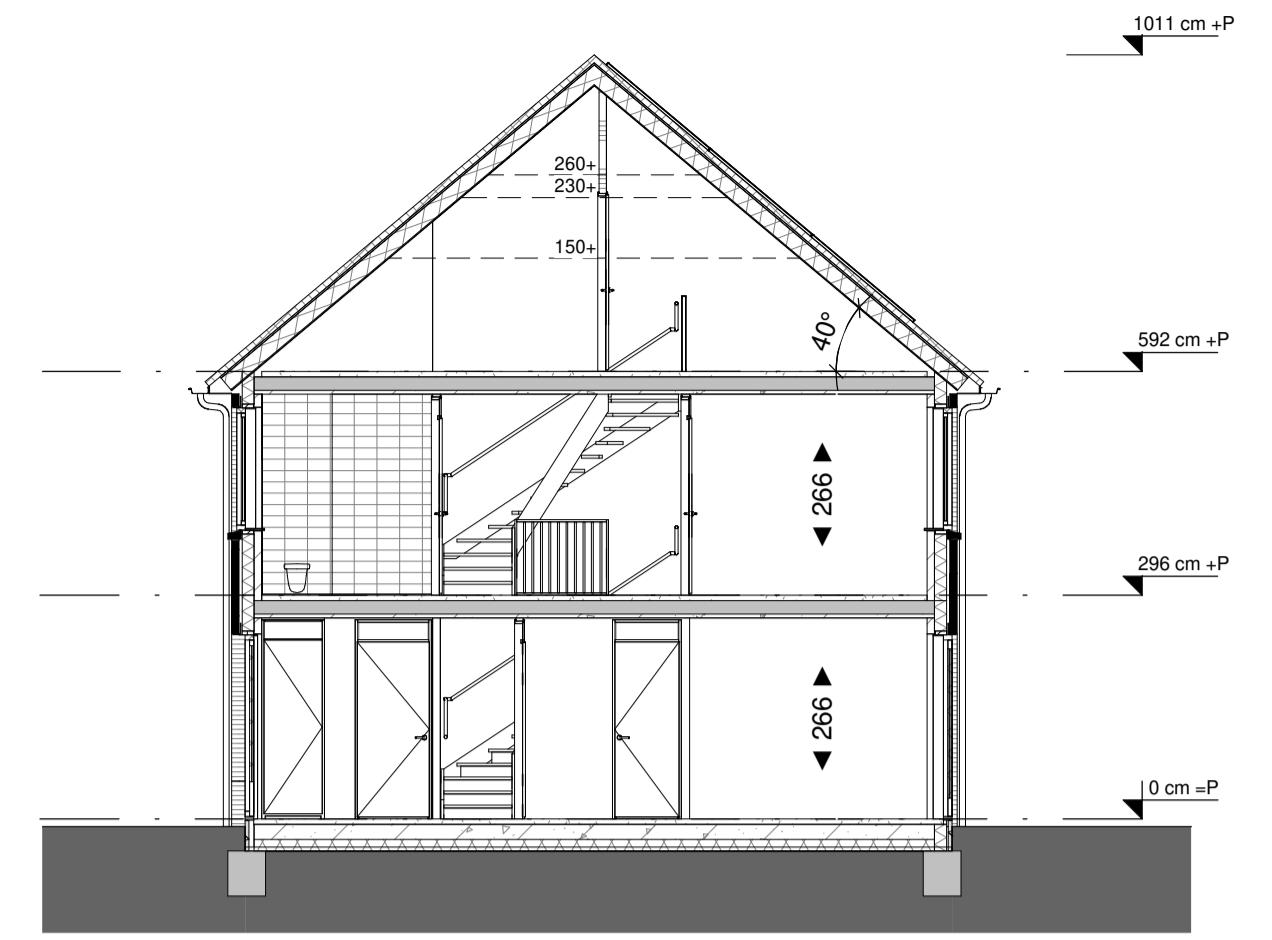


Doorsnede A

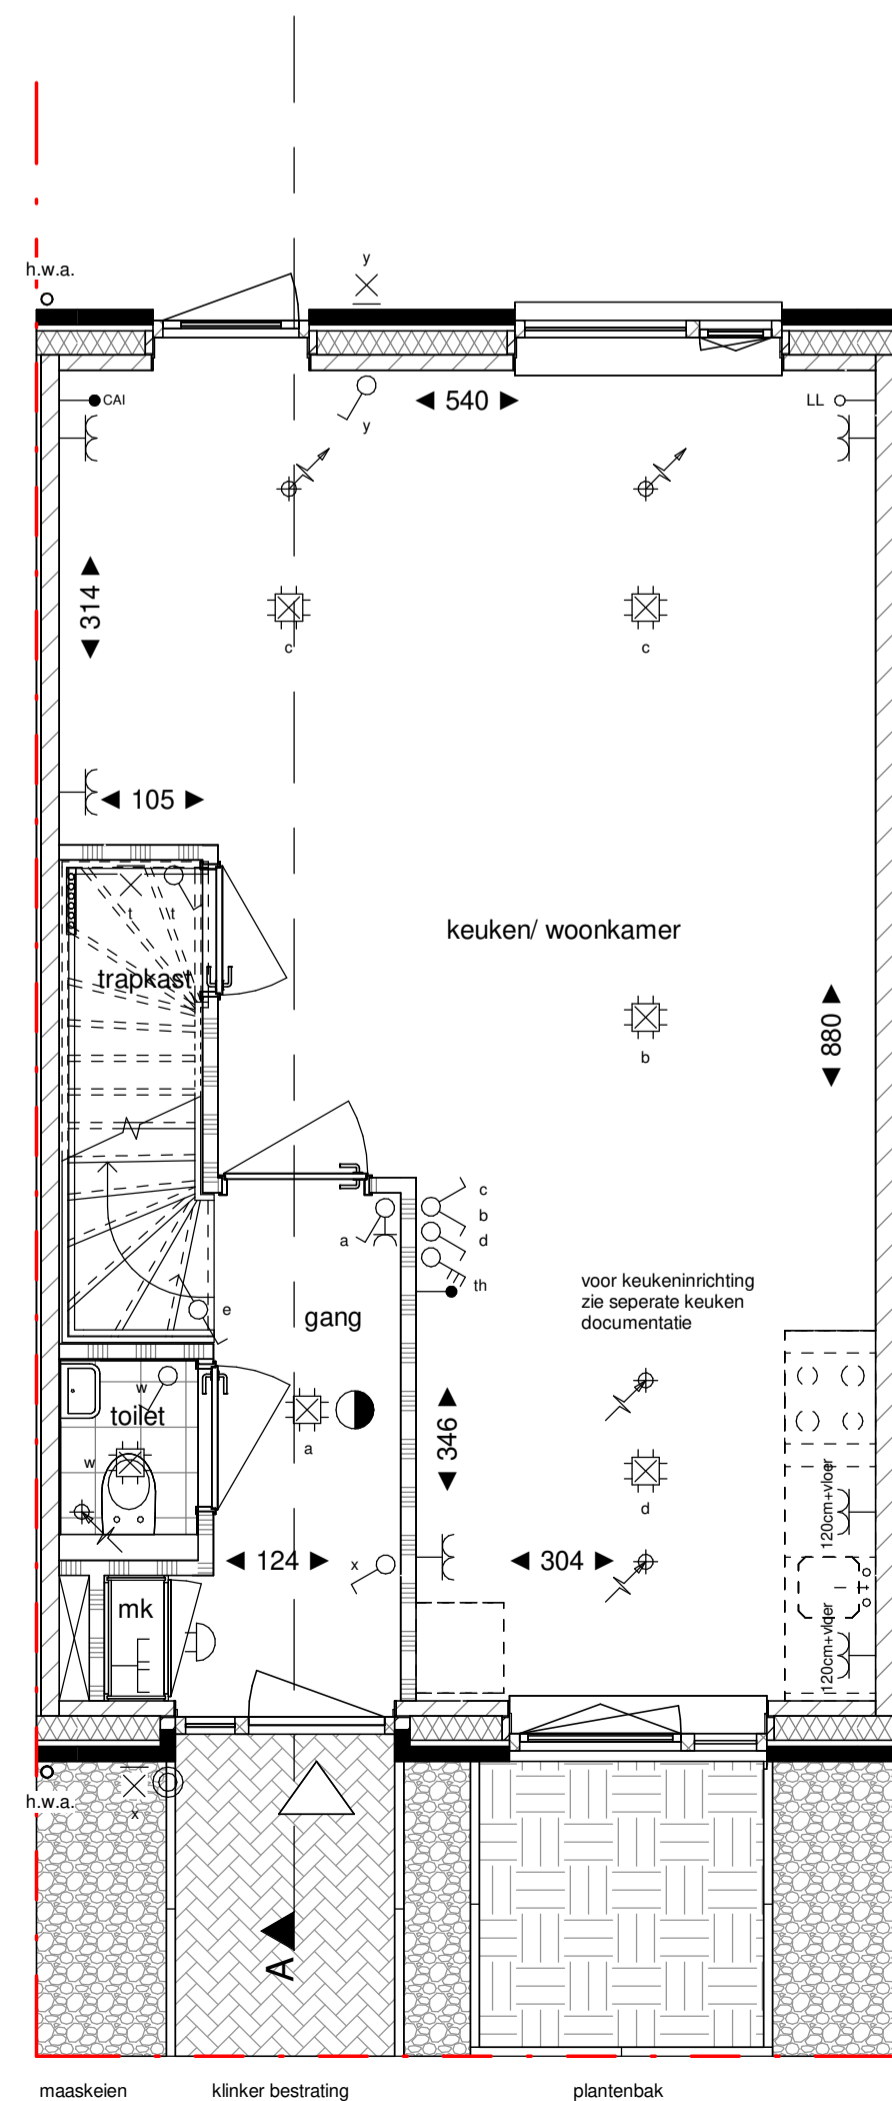

Begane grond

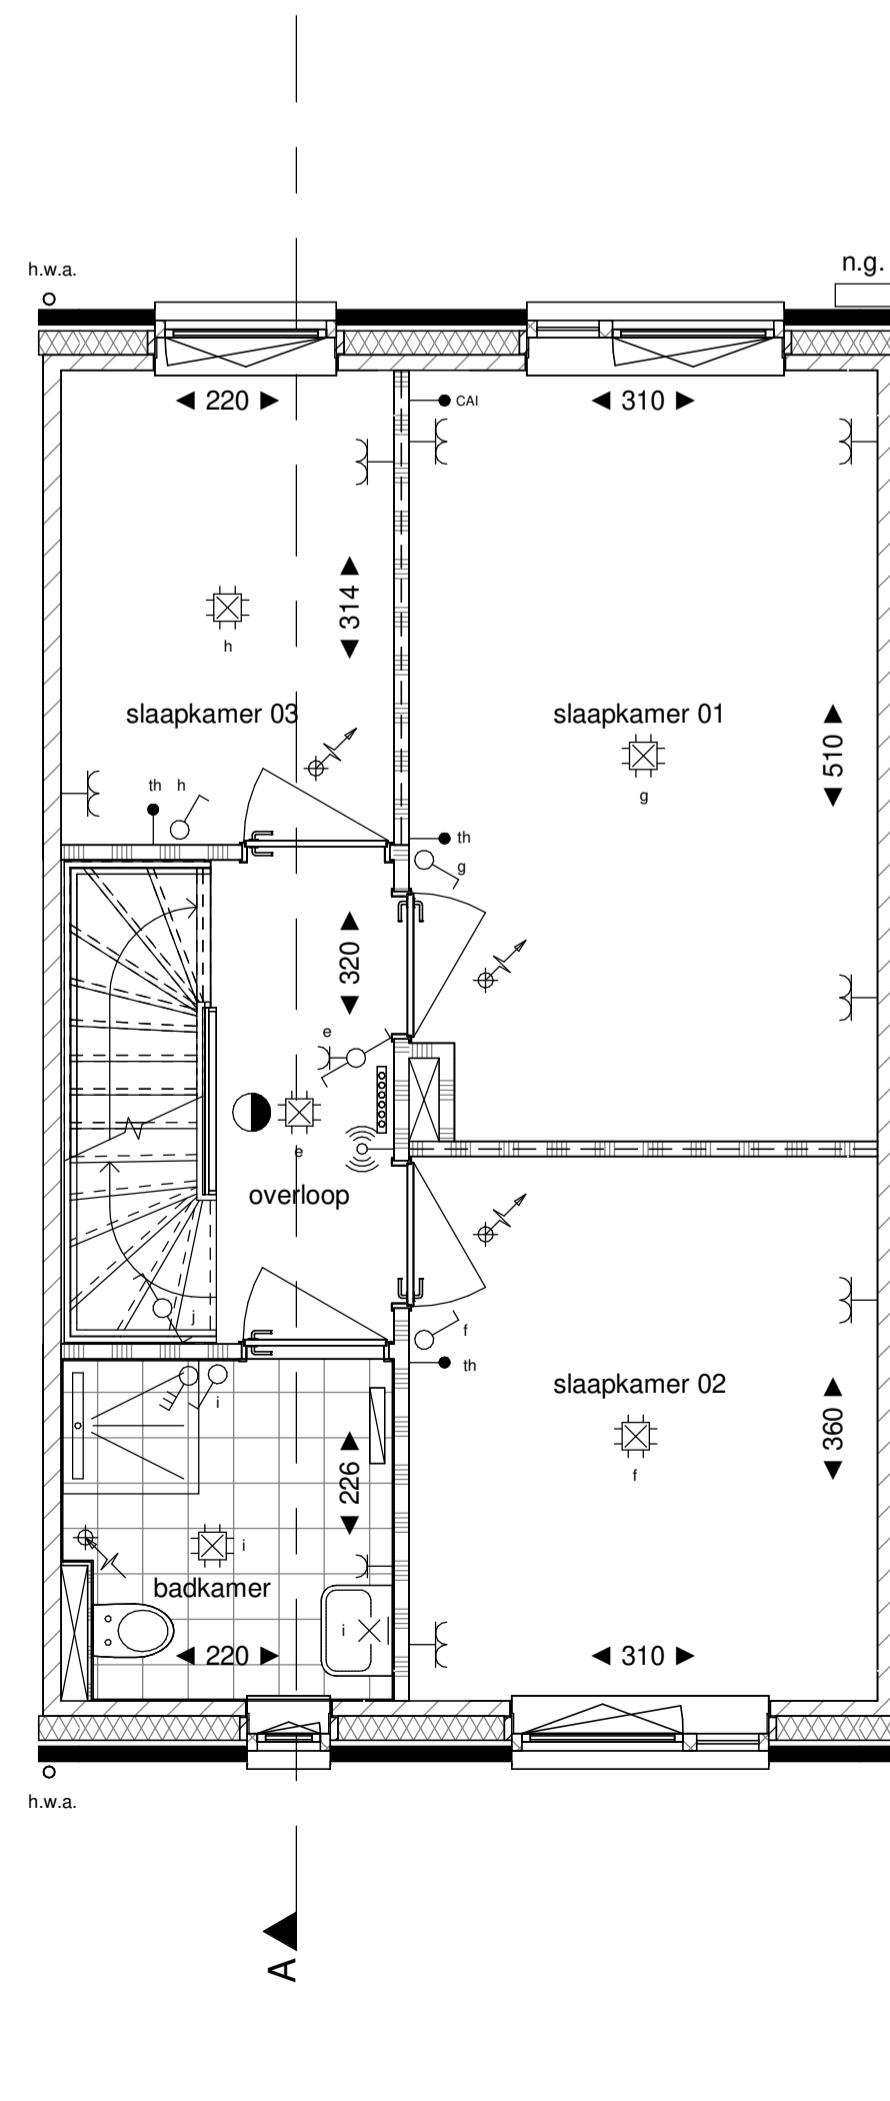

Verdieping 1

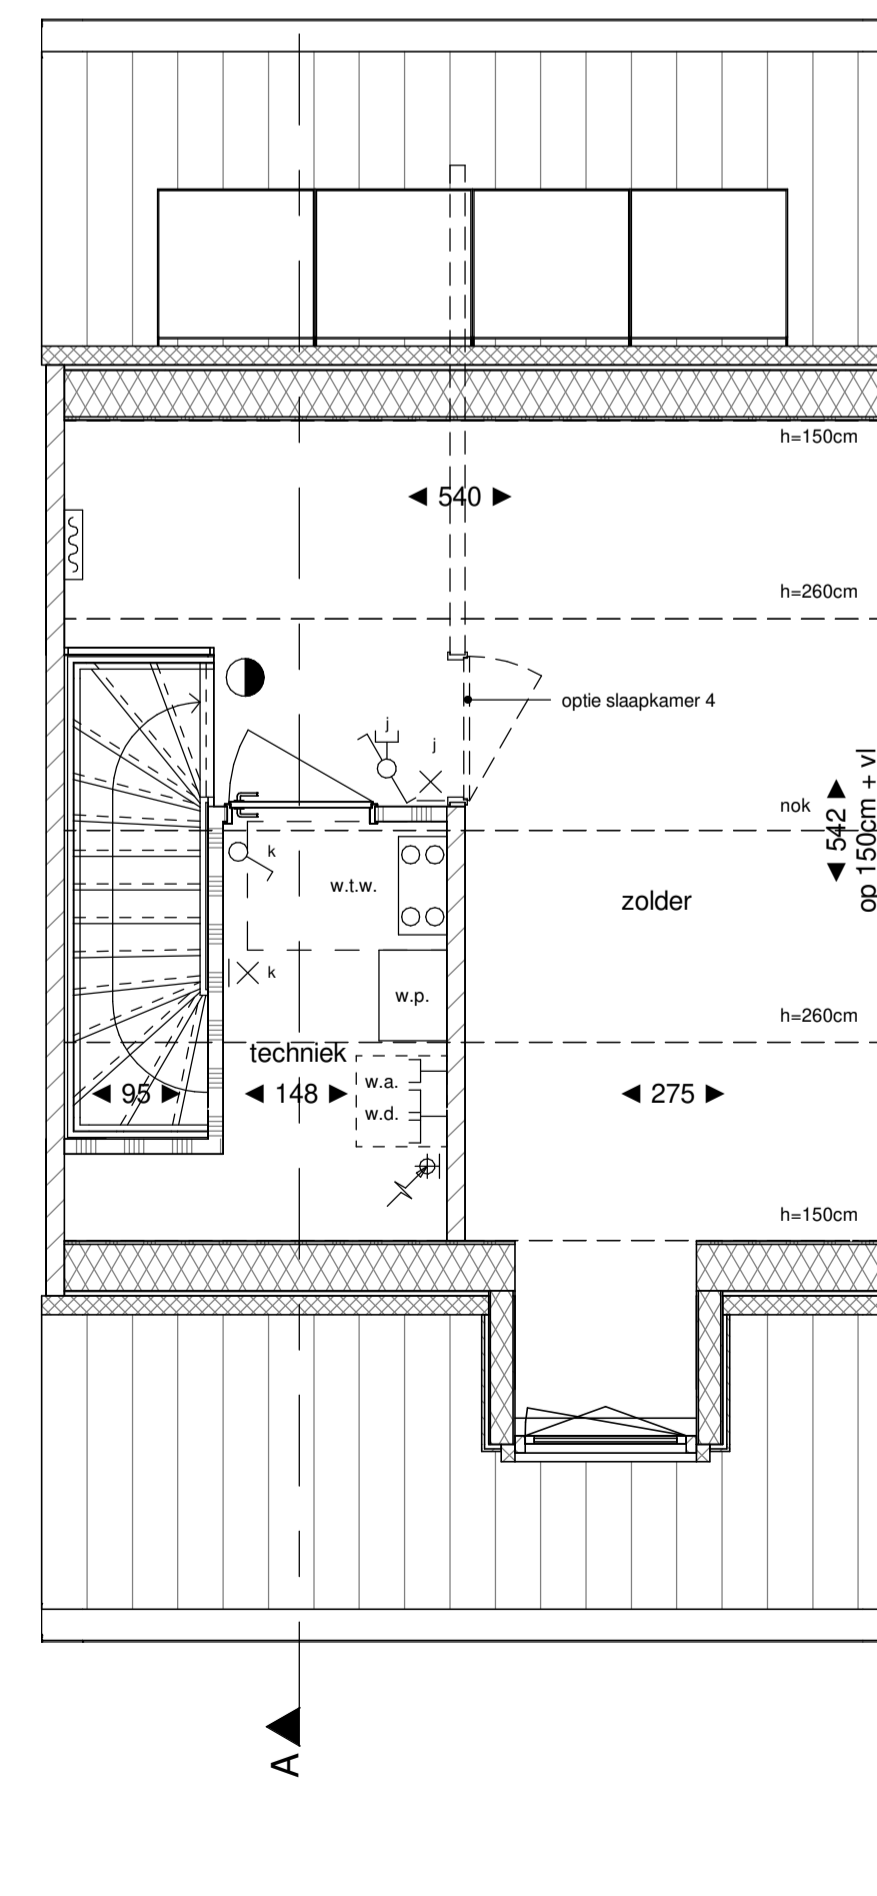

Verdieping 2

Legenda


hoeklente	metselwerk
doorsnede metselwerk	metselwerk accent
doorsnede kalkzandsteen	metselwerk plint
doorsnede ytong cellenbeton	houten gevebekleding
doorsnede ytong cellenbeton (geluïdwerend)	
doorsnede isolatie	
doorsnede beton	
elektrische radiator (met aansluiting) v.v. thermostaat	
lucht toevoer ventilatie plafond, aantallen en posities nader te bepalen	
lucht toevoer ventilatie wand, aantallen en posities nader te bepalen	
lucht afvoer ventilatie plafond, aantallen en posities nader te bepalen	
lucht afvoer ventilatie wand, aantallen en posities nader te bepalen	
rookmelder	
verdeler vloerverwarming (met aansluiting)	
erfgrans	
nestgelegenheden, posities indicatief	

b.u.	buitenunit warmtepomp		schakelaar		dubbele schakelaar met wandcontactdoos
h.w.a.	hemelwaterhoes		wisselchakelaar		wisselchakelaar met wandcontactdoos
m.k.	meterkast		dubbele schakelaar		opbouw wisselchakelaar met wandcontactdoos
n.g.	nestgelegenheden, posities indicatief		enkele wandcontactdoos		opbouw wandcontactdoos plafondlichtpunt
s.k.	stalen kolom		enkele wandcontactdoos opbouw		wandlichtpunt
w.a.	opstelplaats wasautomaat		dubbele wandcontactdoos opbouw		centraal aerpunt
w.d.	opstelplaats wasdroger		dubbele wandcontactdoos opbouw		WLAN access point
w.p.	warmtepomp		spatwaterdichte wandcontactdoos		omvormer
w.t.w.	warme-terugunit		3 standen schakelaar		loze leiding
			mechanische ventilatie		bedrade leiding
			schakelaar met wandcontactdoos		kamerthermostaat/naafregeling vloerverwarming
			opbouw schakelaar met wandcontactdoos		zwakstroom belinstallatie in m.k. schel in hall
					bedrukker

Algemeen:

- * posities en aantallen van de mechanische ventilatie ventielen indicatief.
- * maatvoering in centimeters, kleine wijzigingen voorbehouden, hieraan kunnen geen rechten worden ontleend.
- * posities installatiesymbolen indicatief, hieraan kunnen geen rechten worden ontleend.
- * plaats en aantal zonnepanelen indicatief, zie straatgevels en situatie.
- * de woning wordt voorzien van vloerverwarming.
- * kleurstelling woning conform straatgevels.
- * posities hemelwaterafvoer indicatief, zie straatgevels.

Elektrapunten:

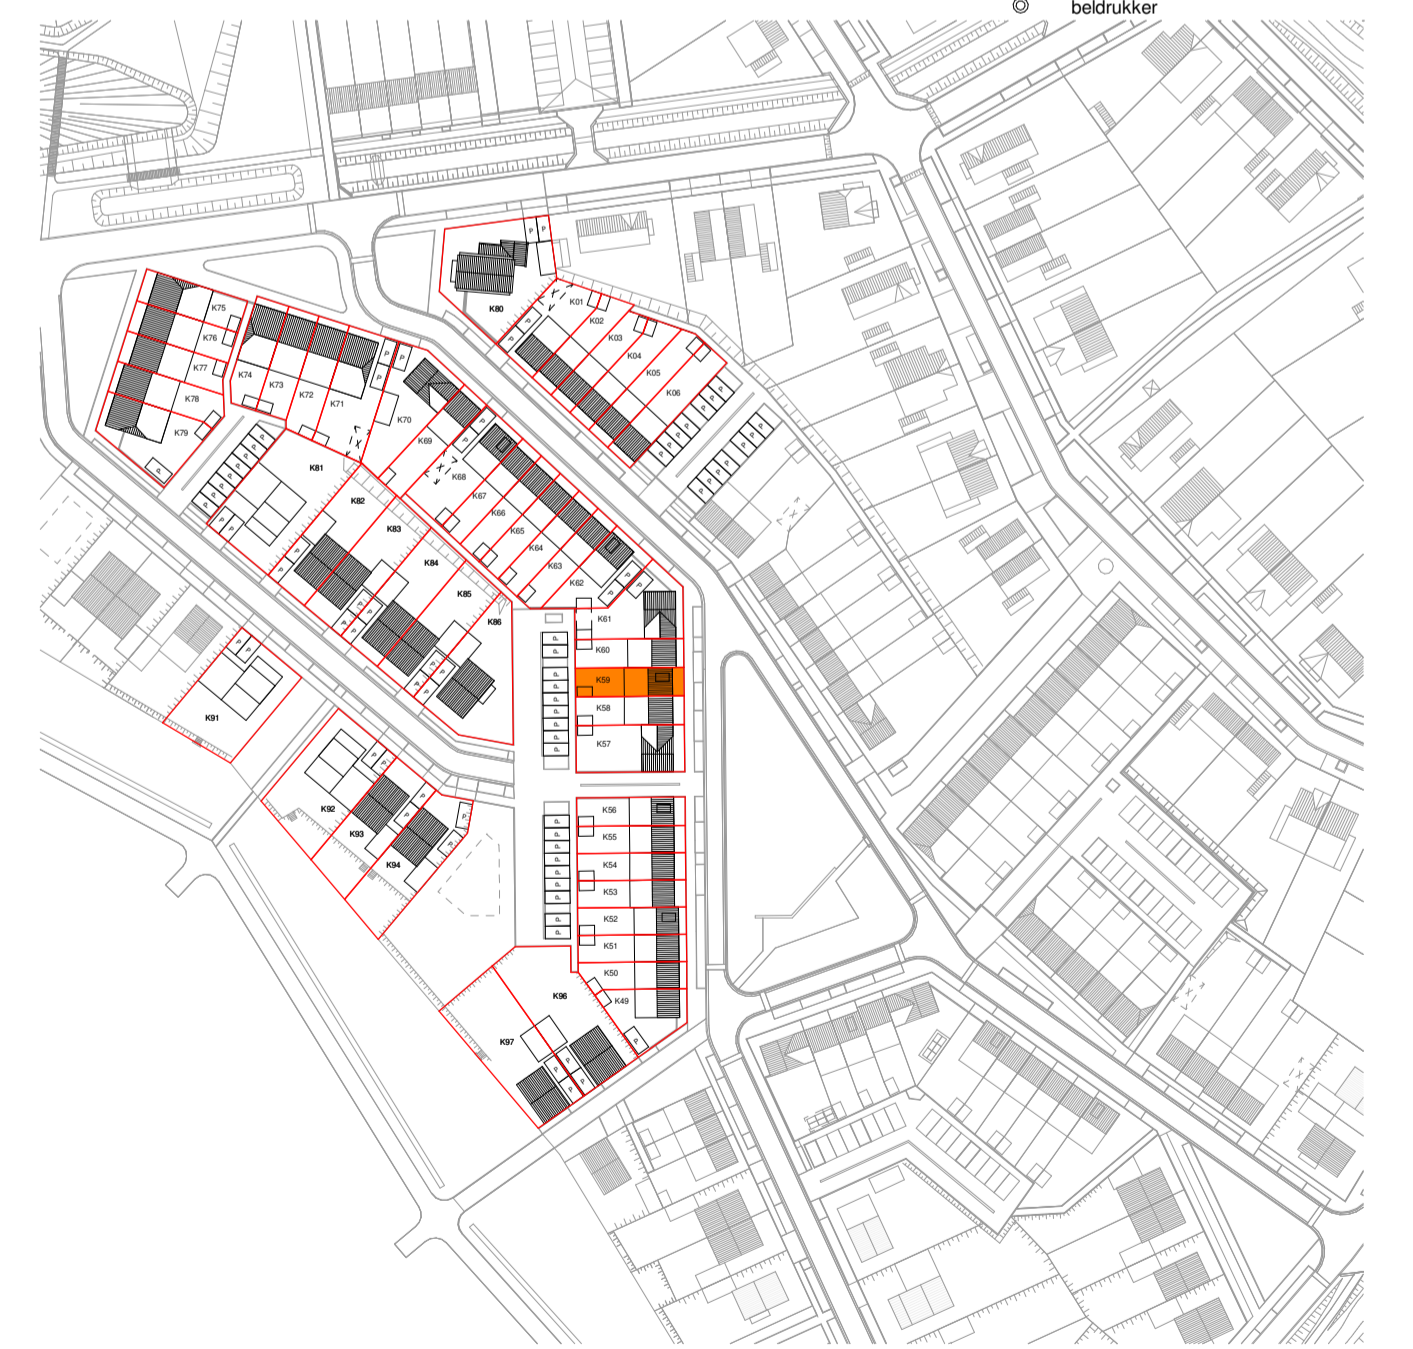

projectomschrijving	50 Woningen Nieuw Absbroek, Sittard-Geleen	project nr.	21013
tekening fase	Verkoop	blad nr.	VT_121b
tekening naam	Woningtype C1_dakkapel gevels, plattegronden en doorsnede	status	Definitief
	Kavel nummer: 59	datum	15-09-2023
		schaal	1:50 & 1:100
		formaat	A1