




voorgevel  
schaal 1:100

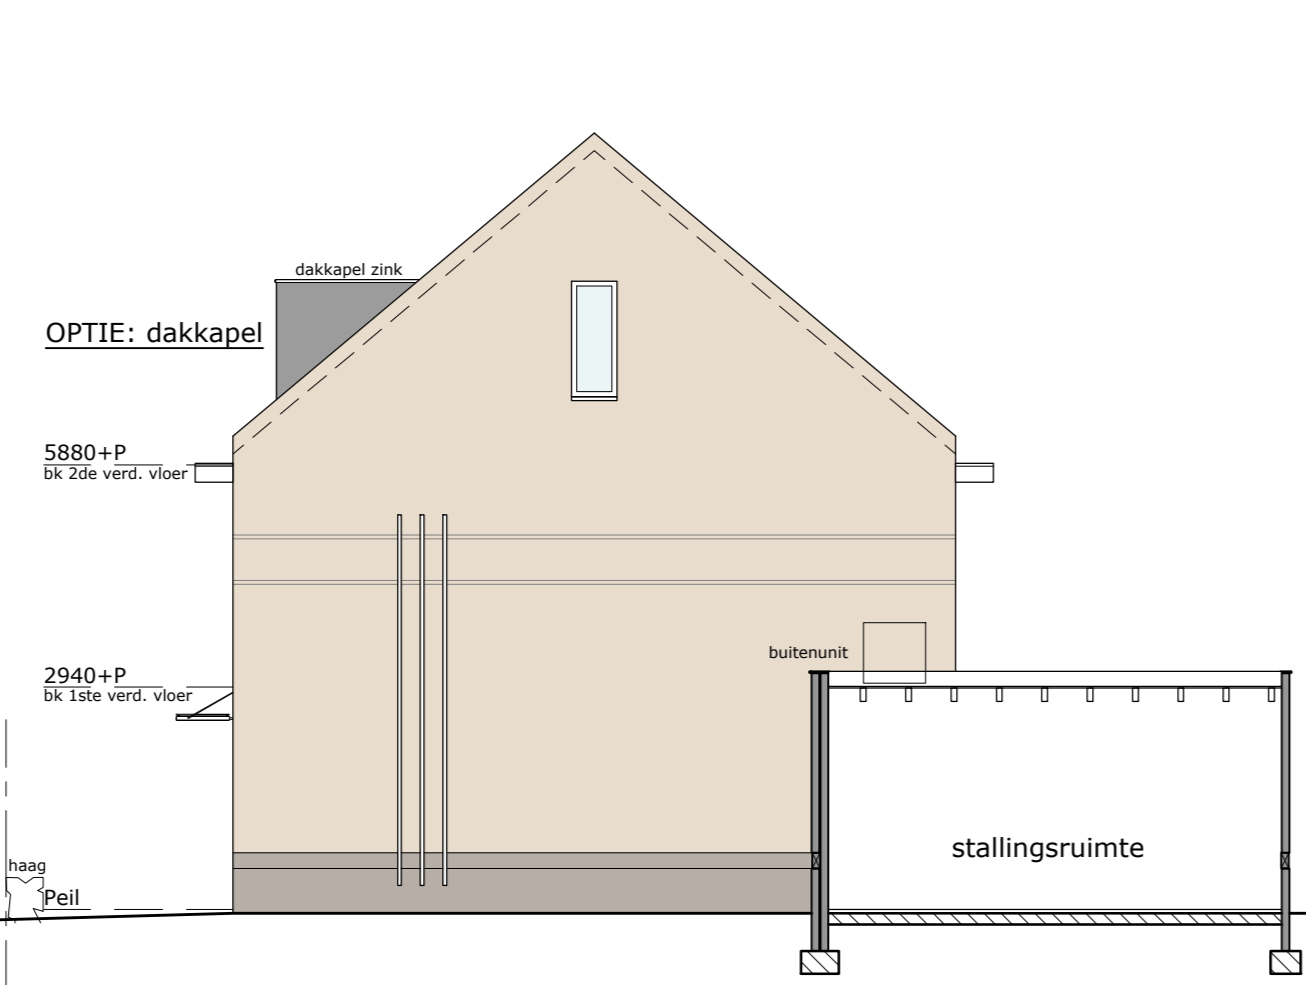


rechterzijgevel  
schaal 1:100

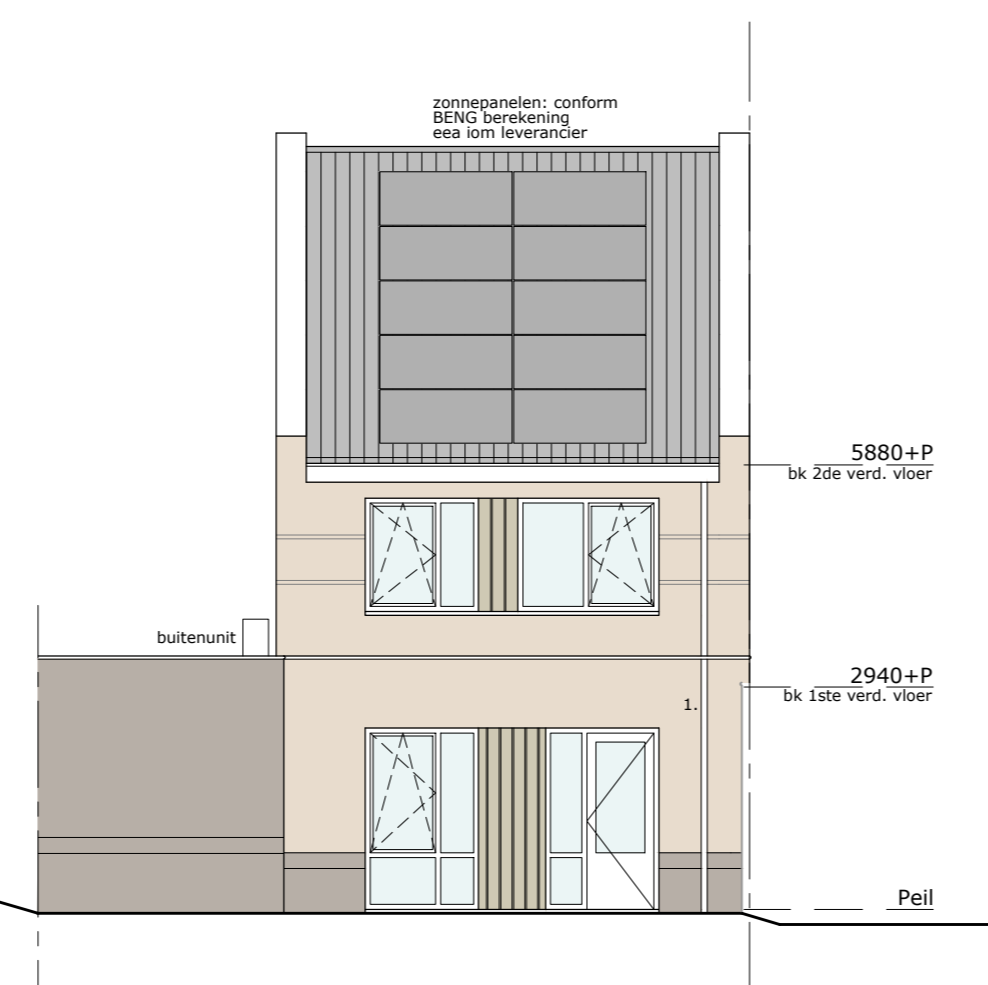

achtergevel  
schaal 1:100  
OPTIE: UITBREIDING 1,20M

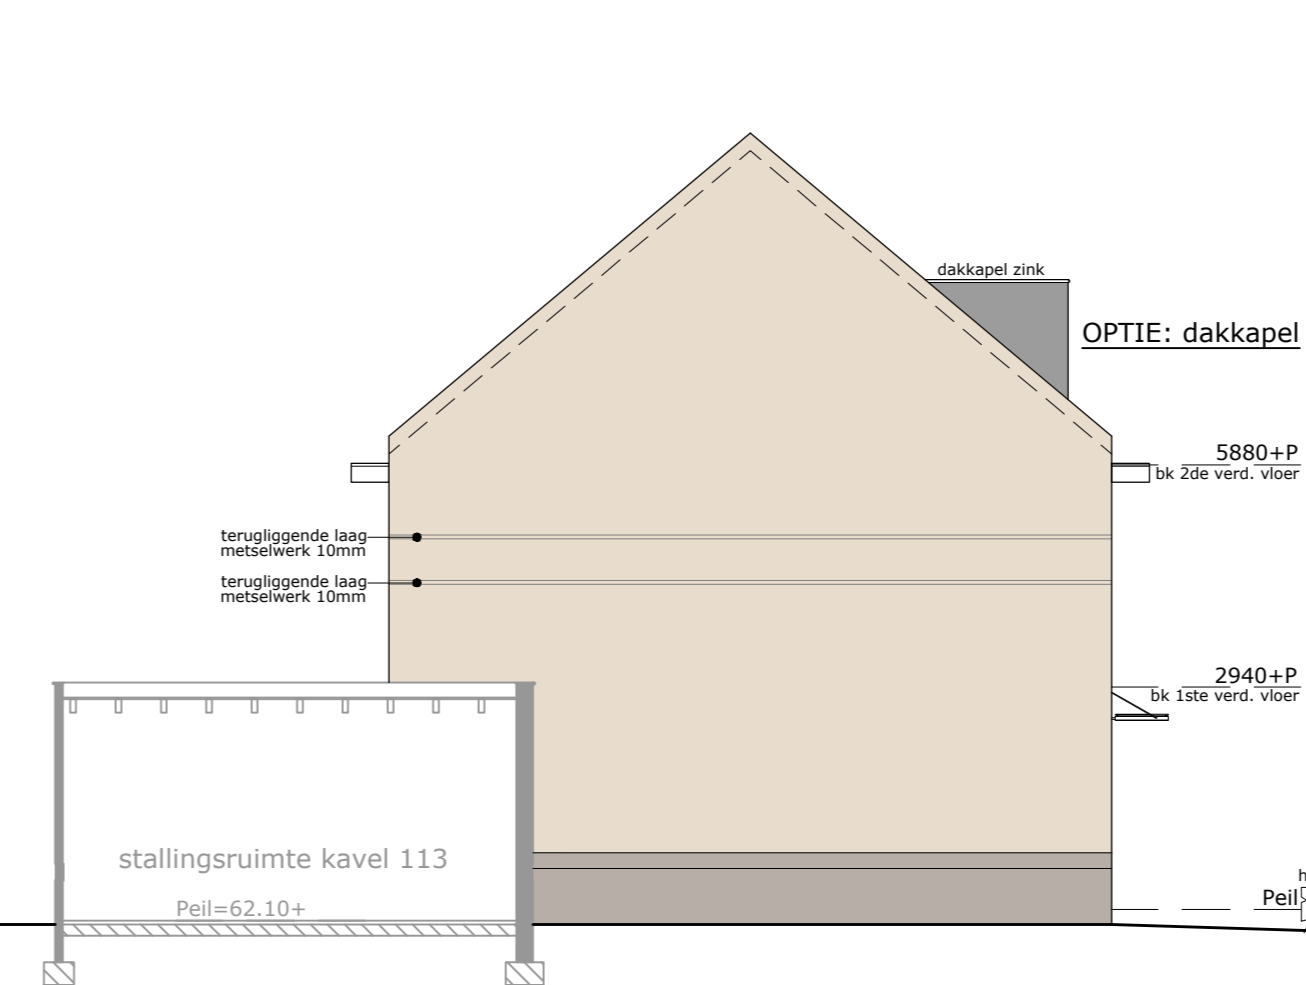


linkerzijgevel  
schaal 1:100

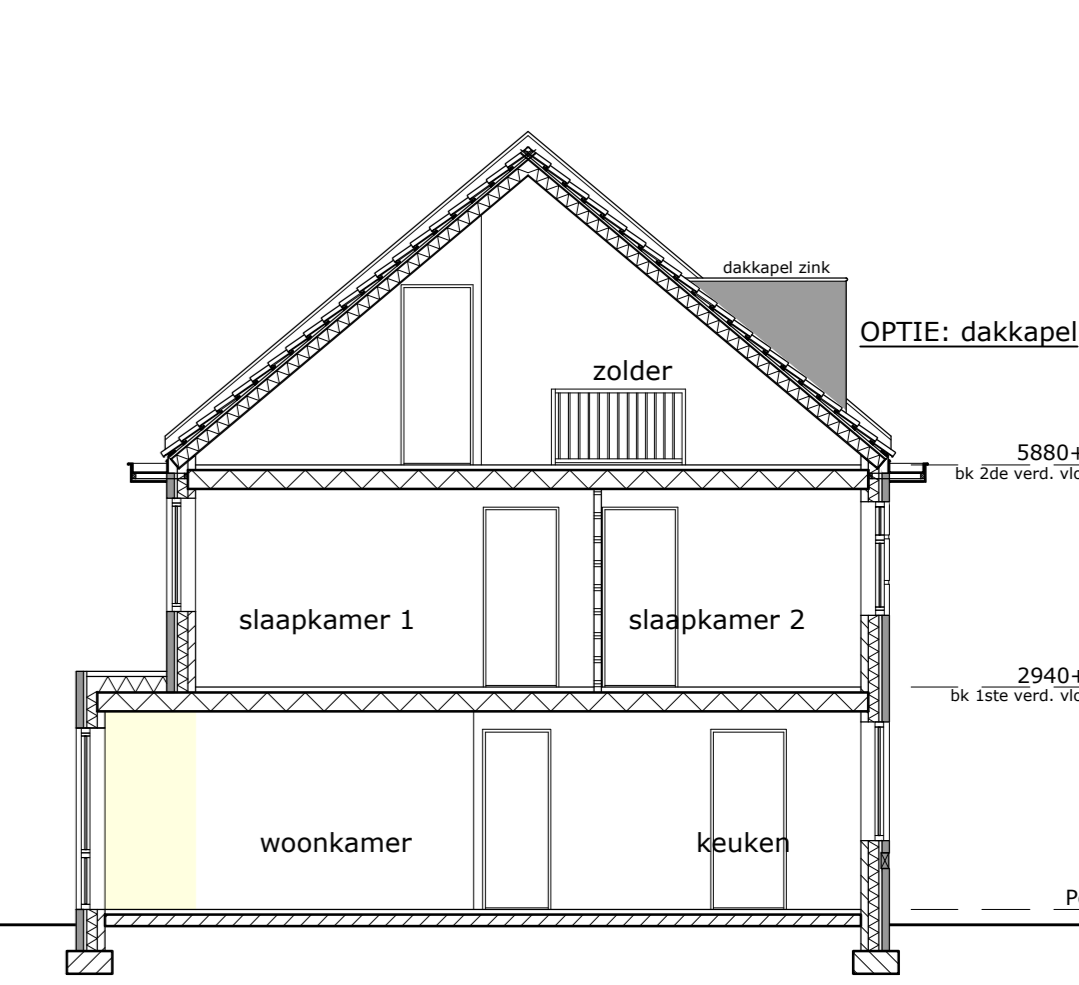


doorsnede  
schaal 1:100  
OPTIE: UITBREIDING 1,20M




voorgevel  
schaal 1:100

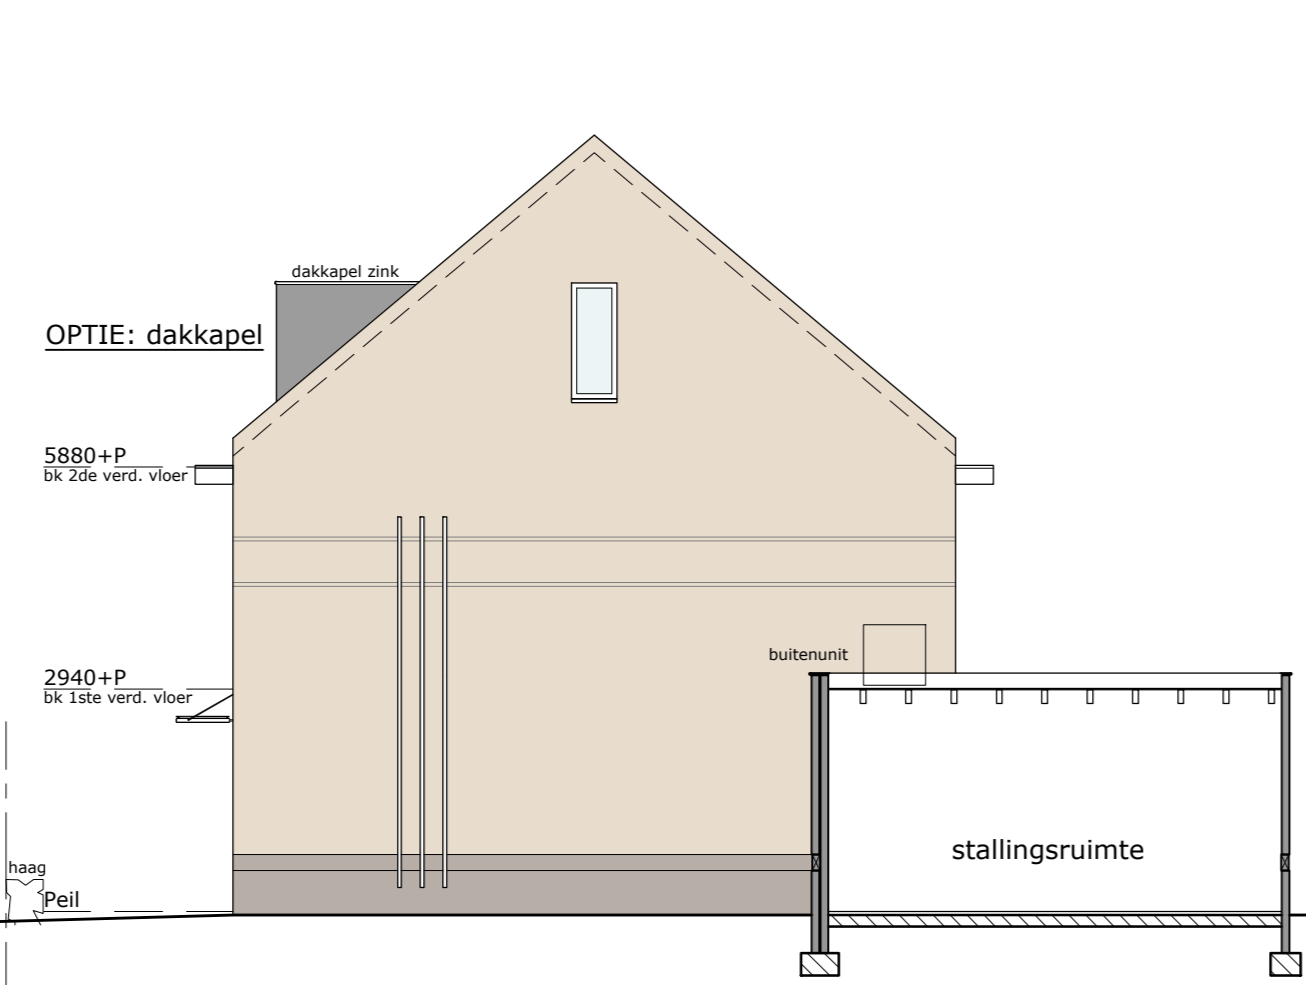


rechterzijgevel  
schaal 1:100

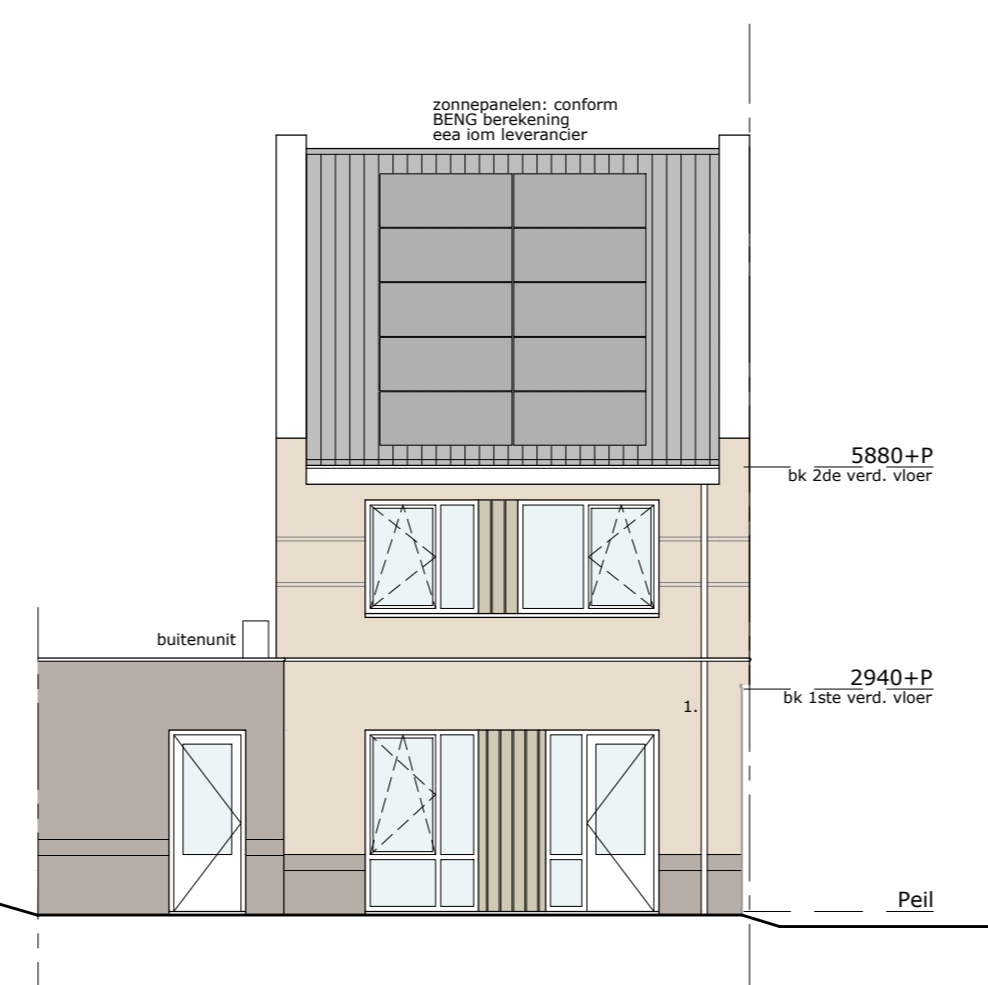


achtergevel  
schaal 1:100  
OPTIE: UITBREIDING 2,40M

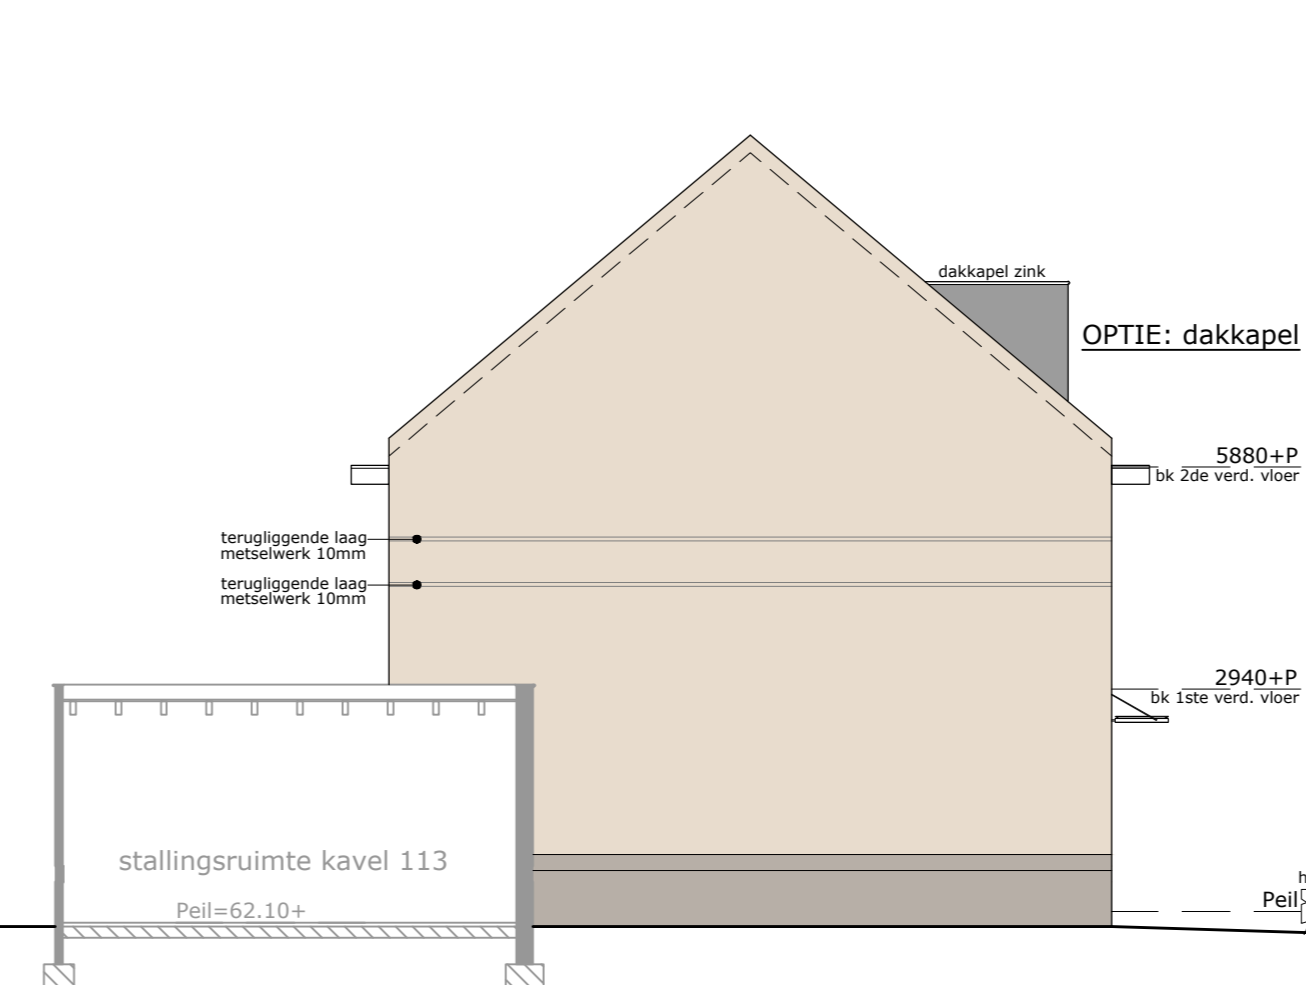


linkerzijgevel  
schaal 1:100

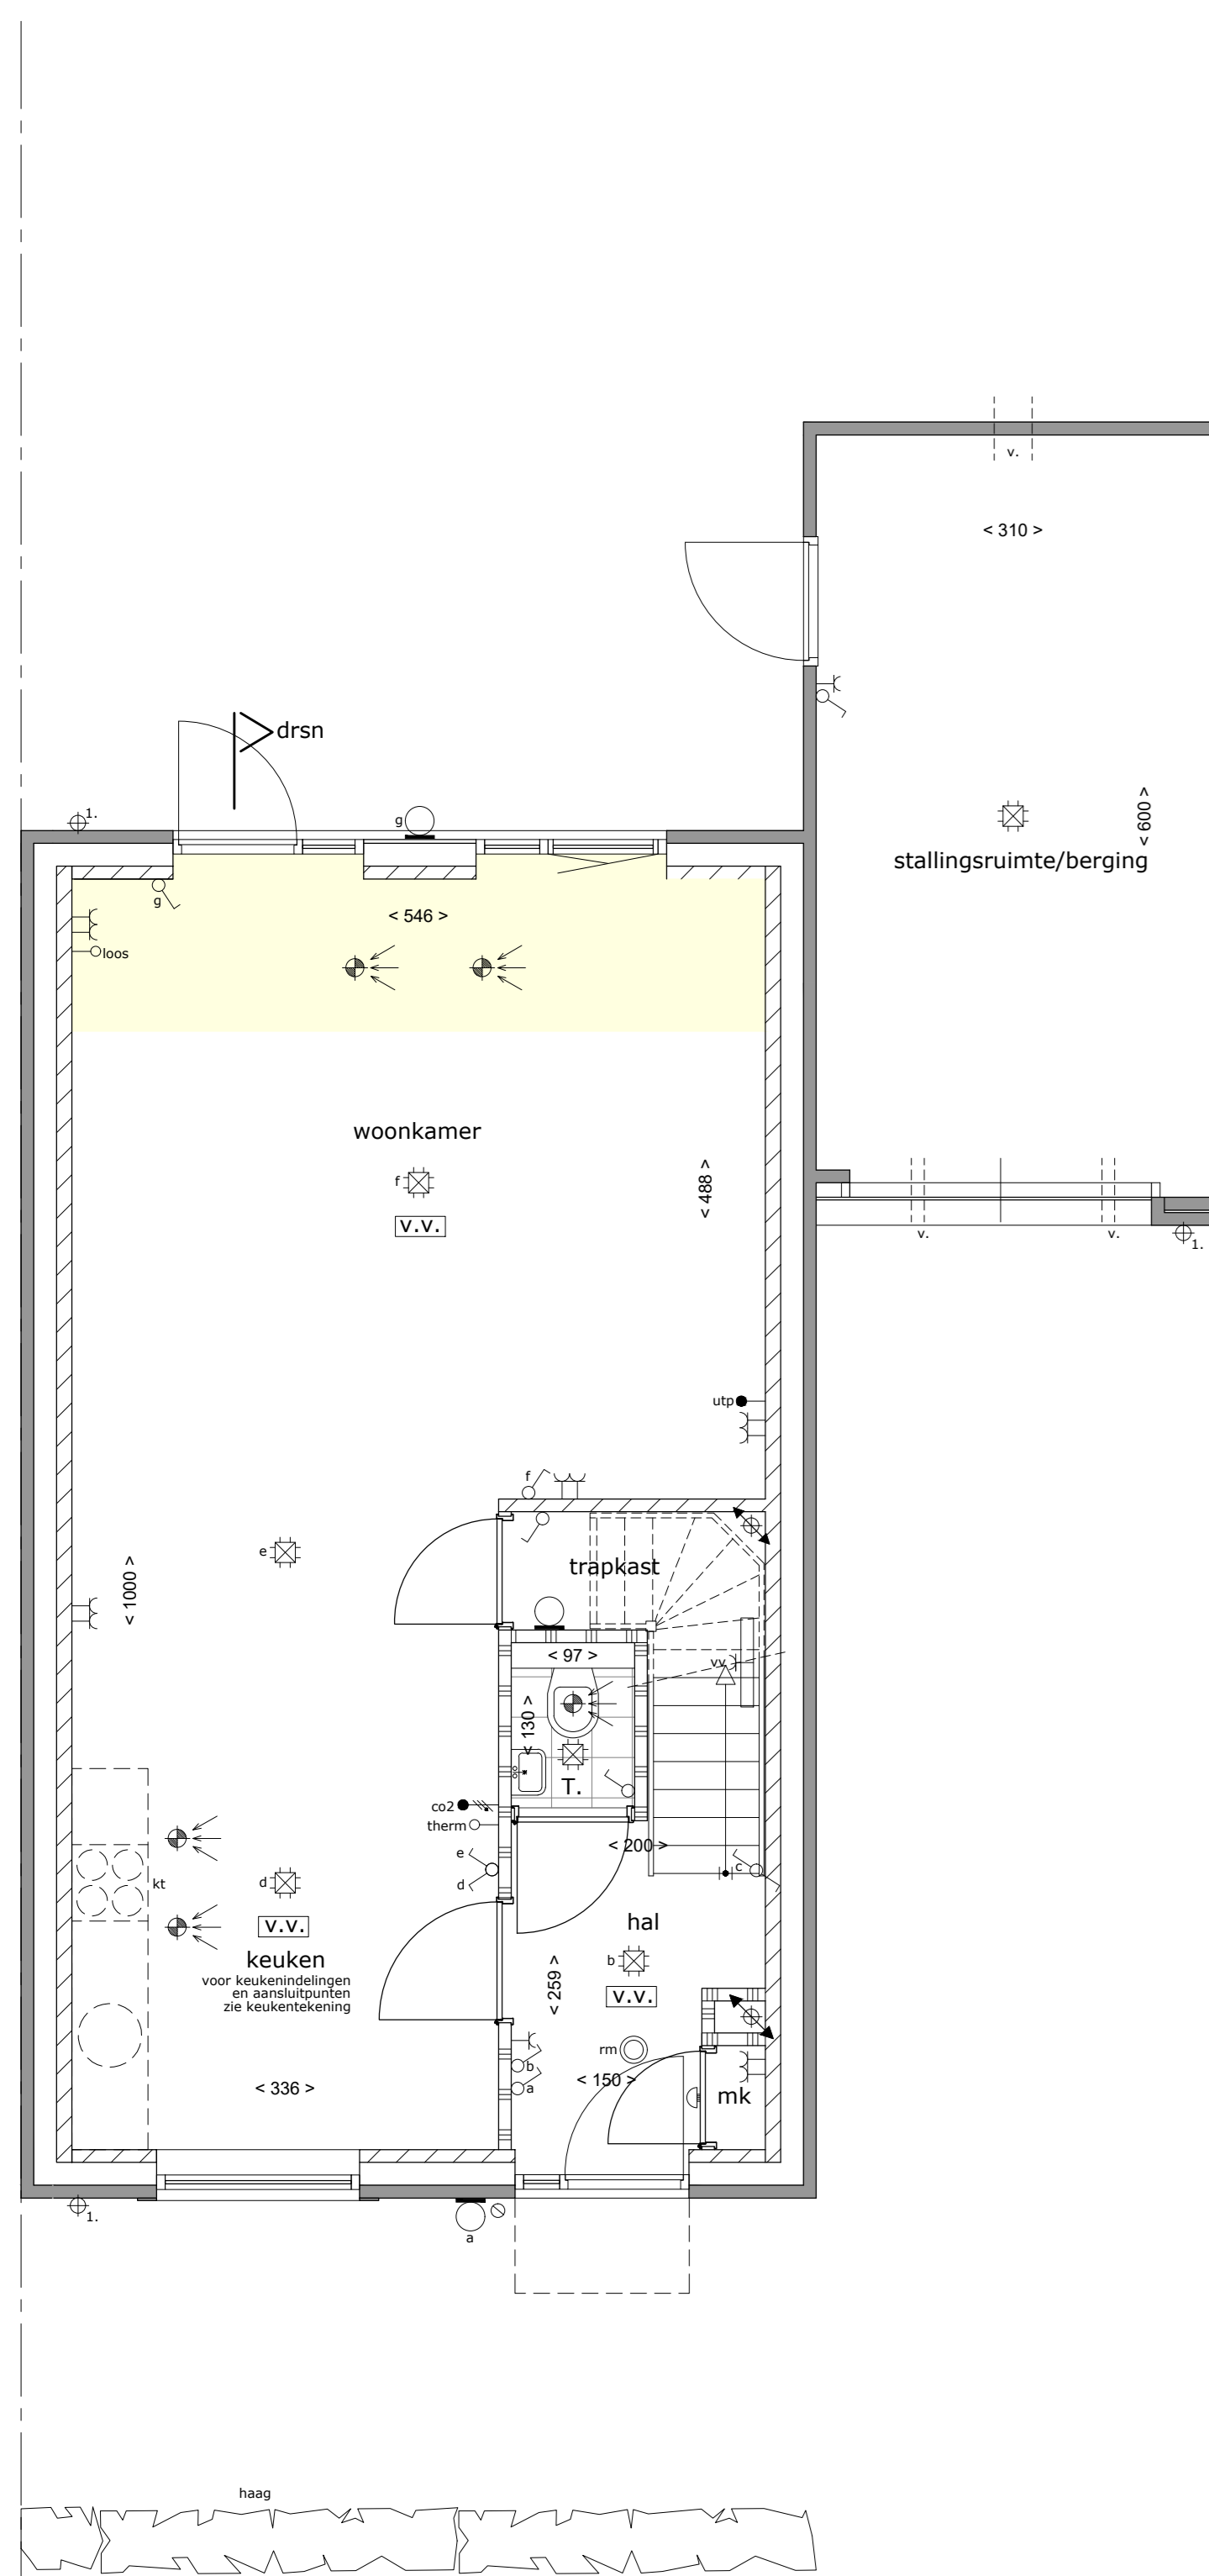


OPTIE: UITBREIDING 1,20M

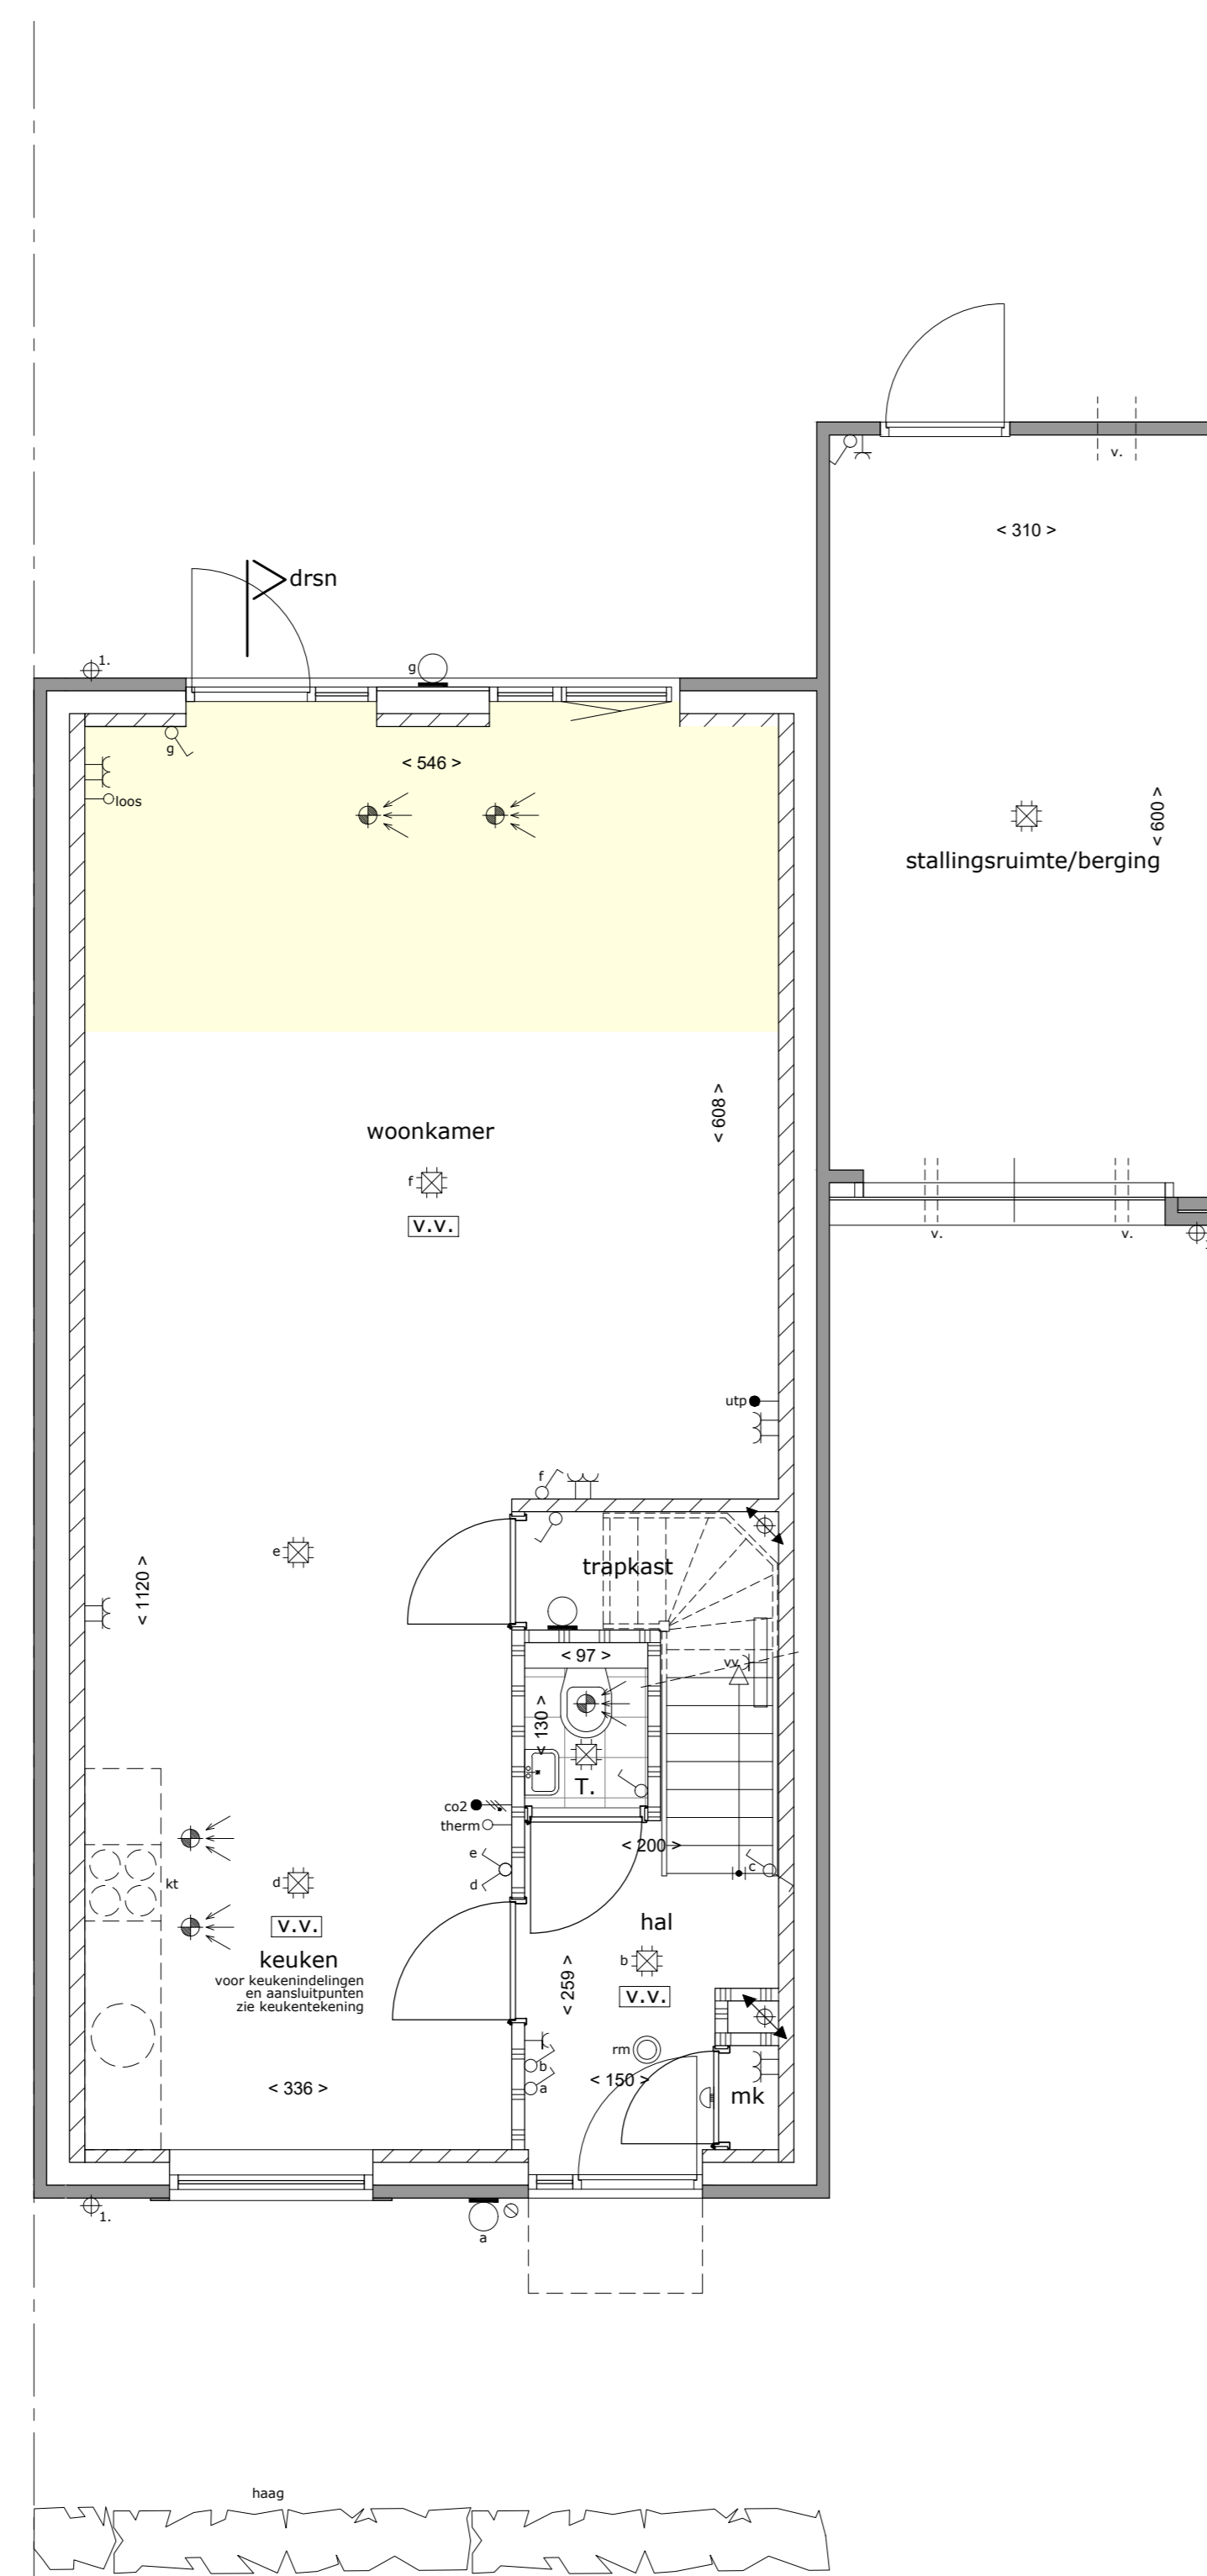

OPTIE: UITBREIDING 2,40M

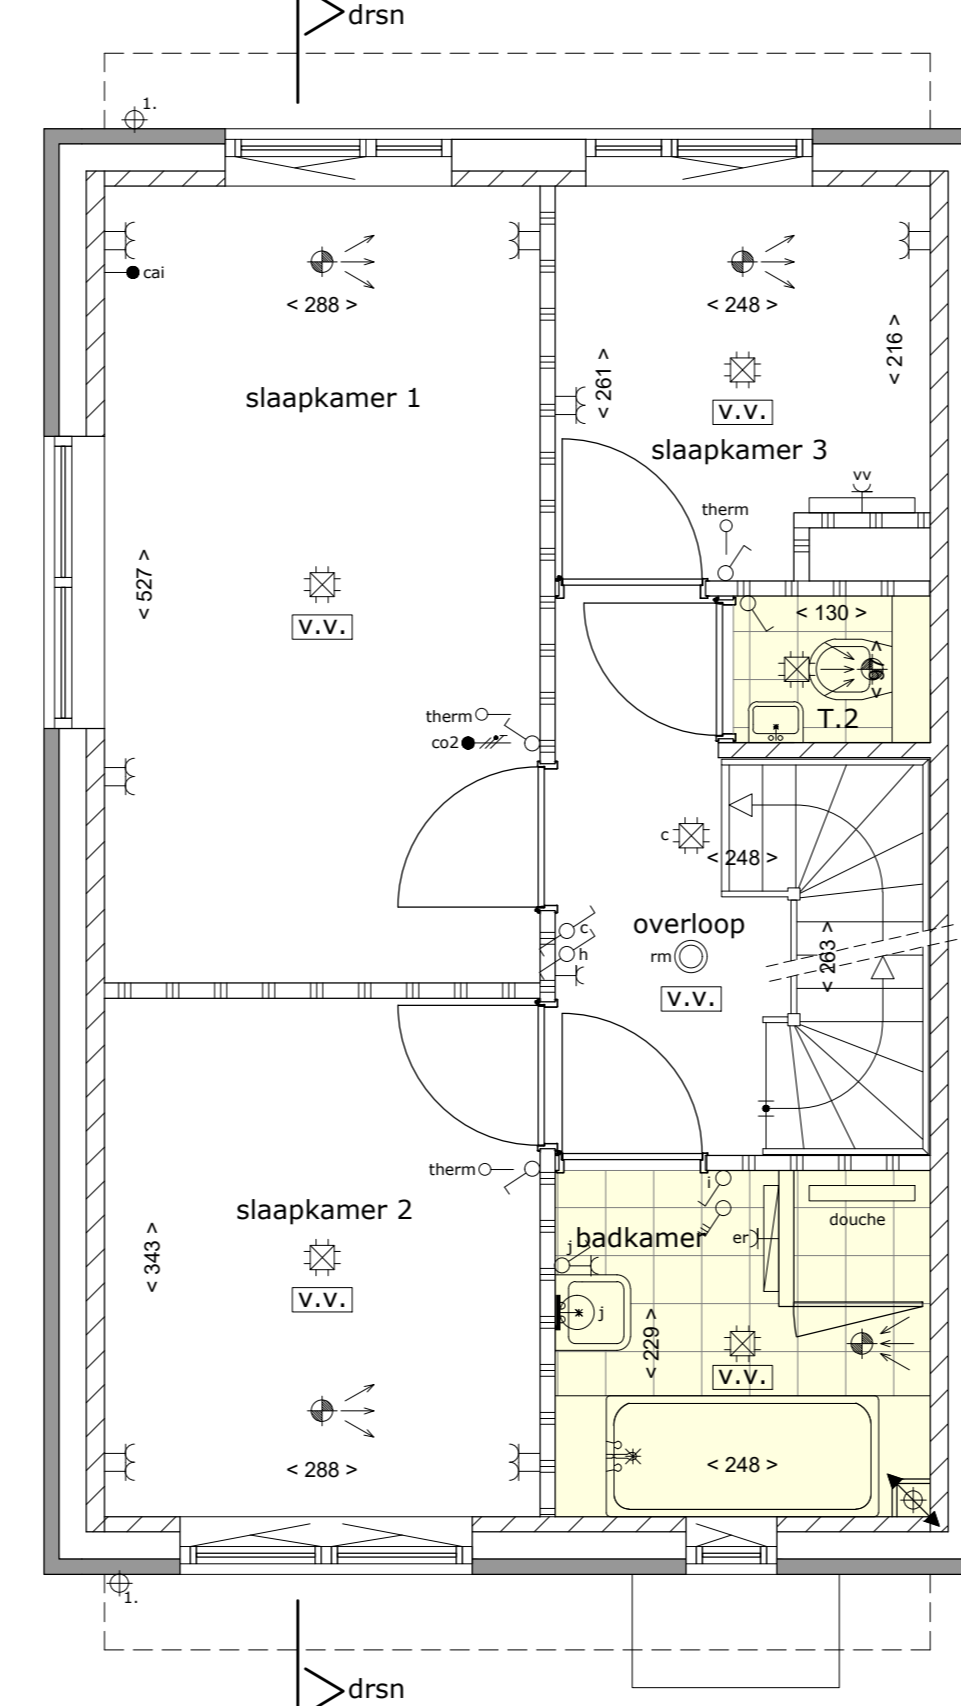

OPTIE: separaat toilet

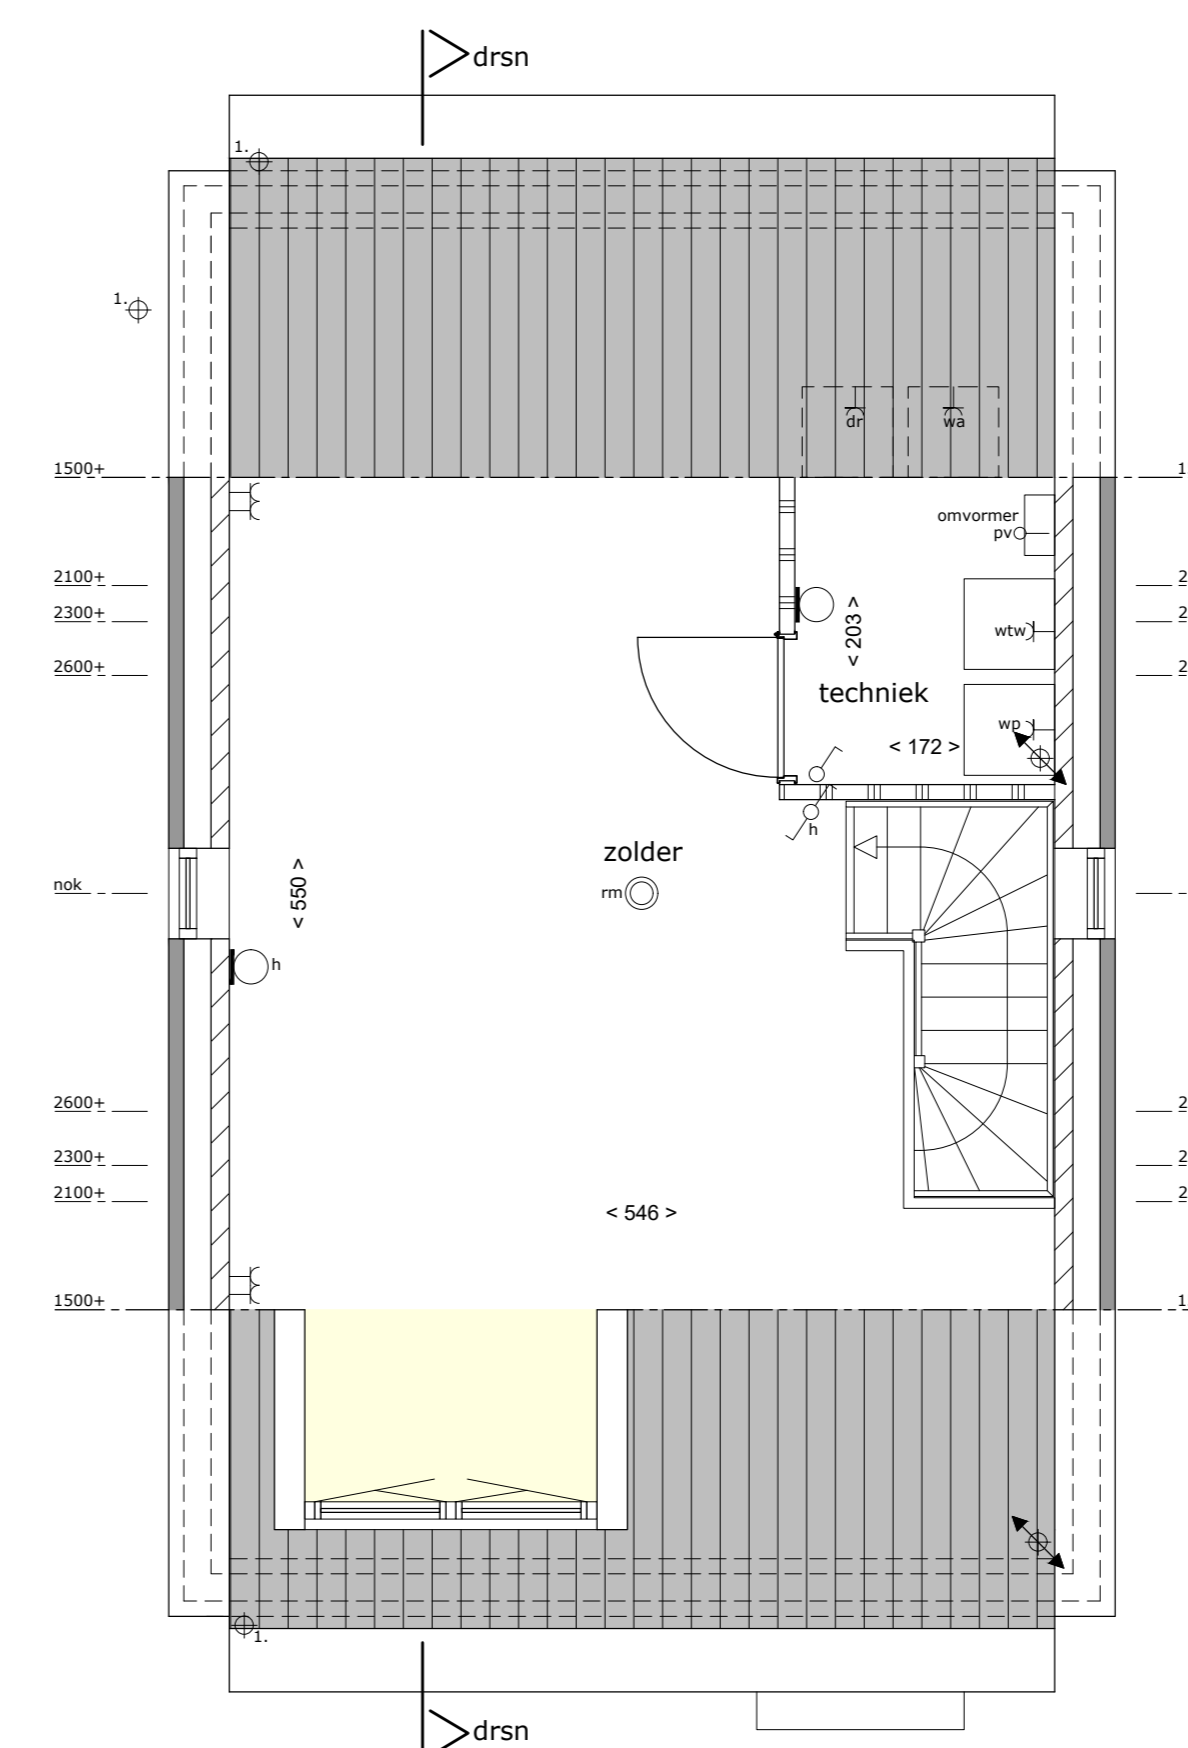

OPTIE: dakkapel

- Renvoel**
- = Enkeelpolige schakelaar
  - = Hoteschakelaar
  - = Serieschakelaar
  - = Wandlichtpunt
  - = Plafondlichtpunt
  - = Dubbele wandcontactdoos
  - = Enkele wandcontactdoos
  - = Loze leiding
  - = ruimtethermostaat
  - = CO2 sensor
  - = Belrukker, belinstallatie
  - = Rookmelder
  - = Afzuigpunt MV
  - = Toevoerpunt MV
  - = 3 standeschakelaar
- Legenda**
- gr = droger
  - er = elektrische radiator
  - kt = koeltestel
  - mk = meubelkast
  - mm = rookmelder
  - T = toilet
  - vv = vloerverwarmingverdelers
  - vw = vloerverwarming
  - wp = warmtepomp
  - wa = wasautomaat
  - = metaalwerk
  - = kalkzandsteen
  - = metselwerk
  - = schie schiedingswand
  - = isolatie
  - = geïsoleerde voorzetwand
1. hemelwaterafvoer (zink op afstandhouders)
- Kleine wijzigingen voorbehouden.  
Aan de realisering kunnen geen rechten worden ontleend.  
Maatvoering betreft circa maatvoering en is in centimeters aangegeven.  
Elektra-aansluitingen, aansluiting, ventilatie afvoer en toevoerpunten en rookmelders zijn indicatief weergegeven.  
Het is mogelijk dat niet alle symbolen van toepassing zijn op uw woningtype.  
De aangegeven maatvoering bij hekkende deuren is tot aan de 150cm lijn.  
Zonnepanelen op het dak zijn volgens origineel installateur.  
Positie, aantal en oriëntatie zijn indicatief en kunnen afwijken.

