




Voorgevel

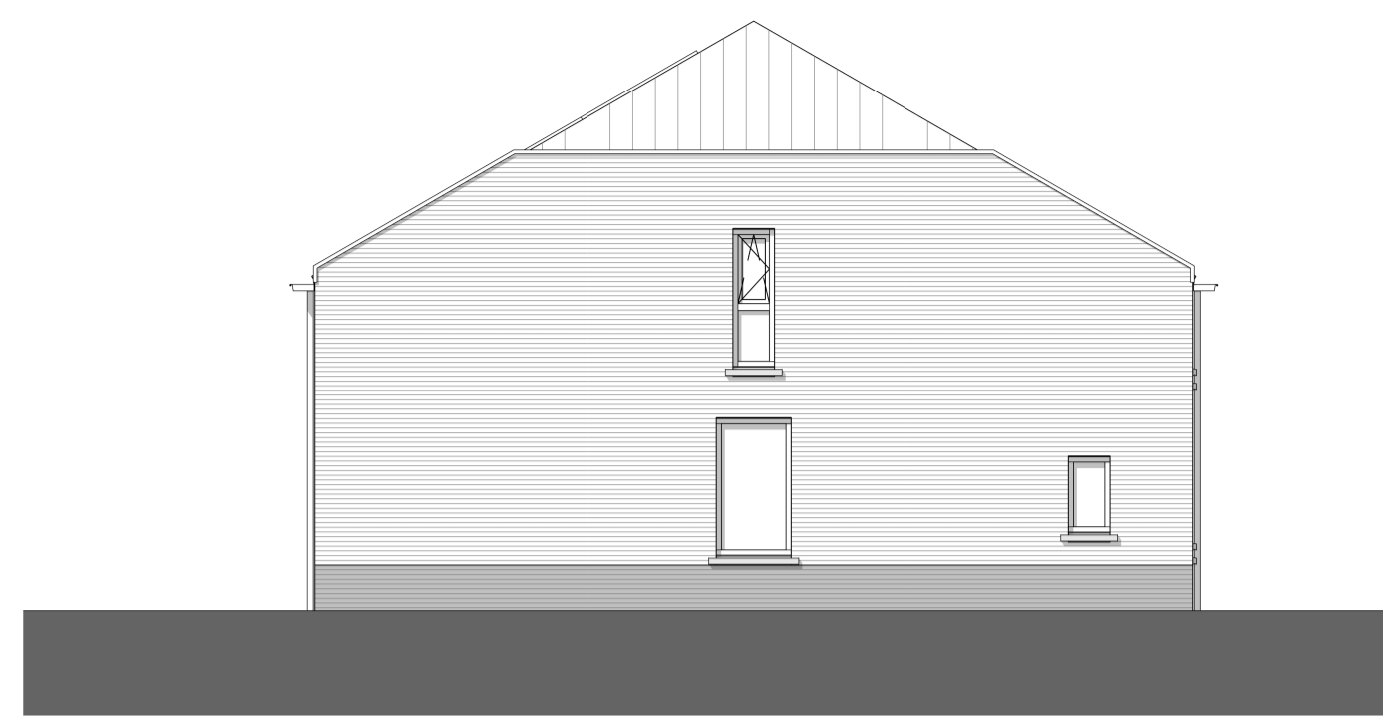


Linker zijgevel

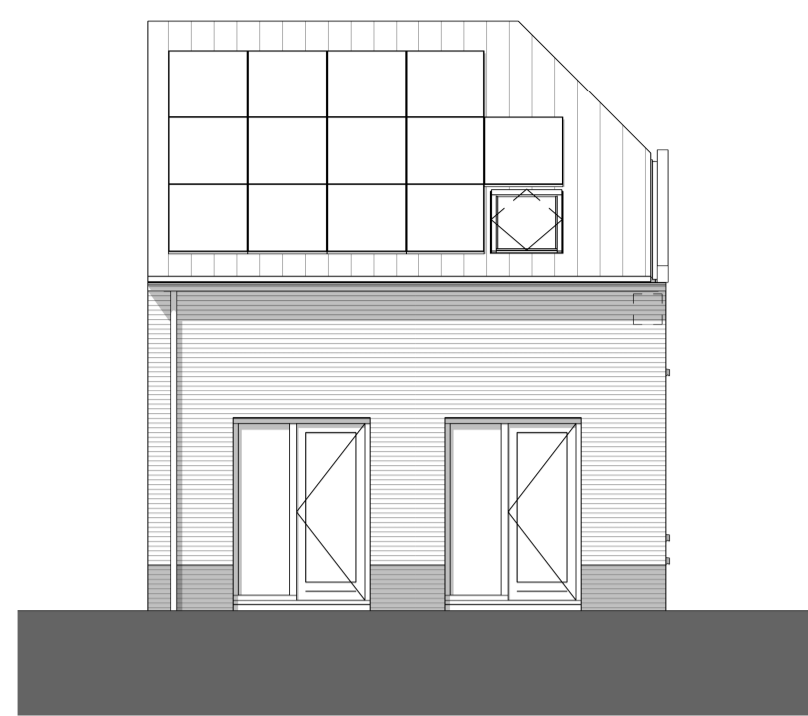


Achtergevel

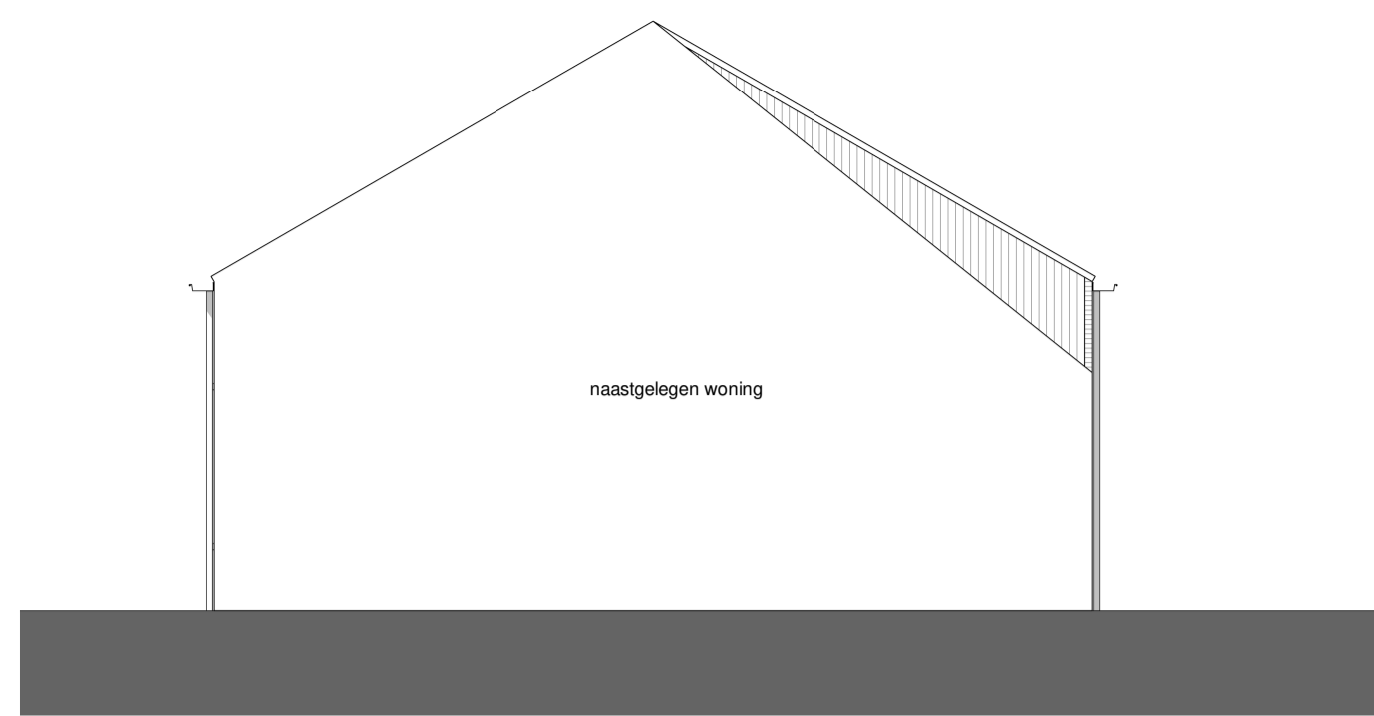


Rechter zijgevel

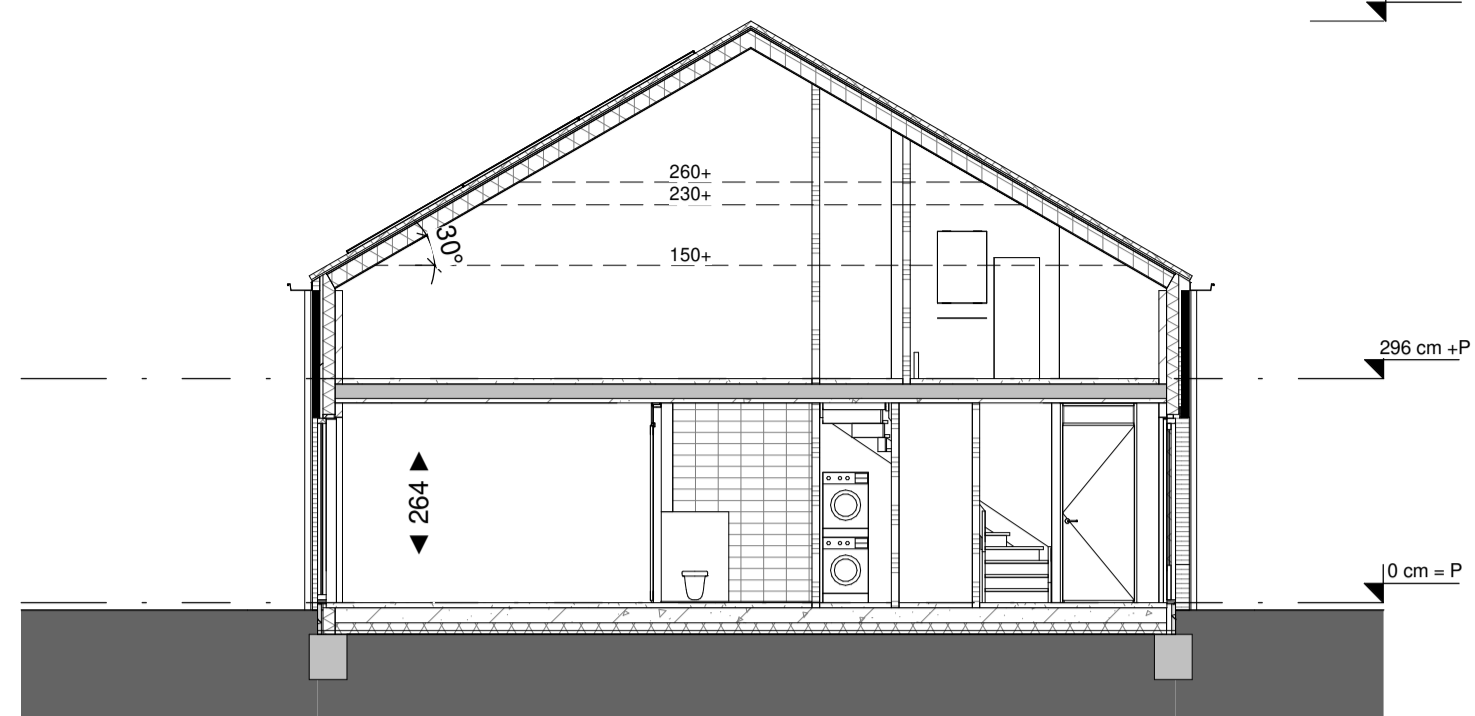

Doorsnede A

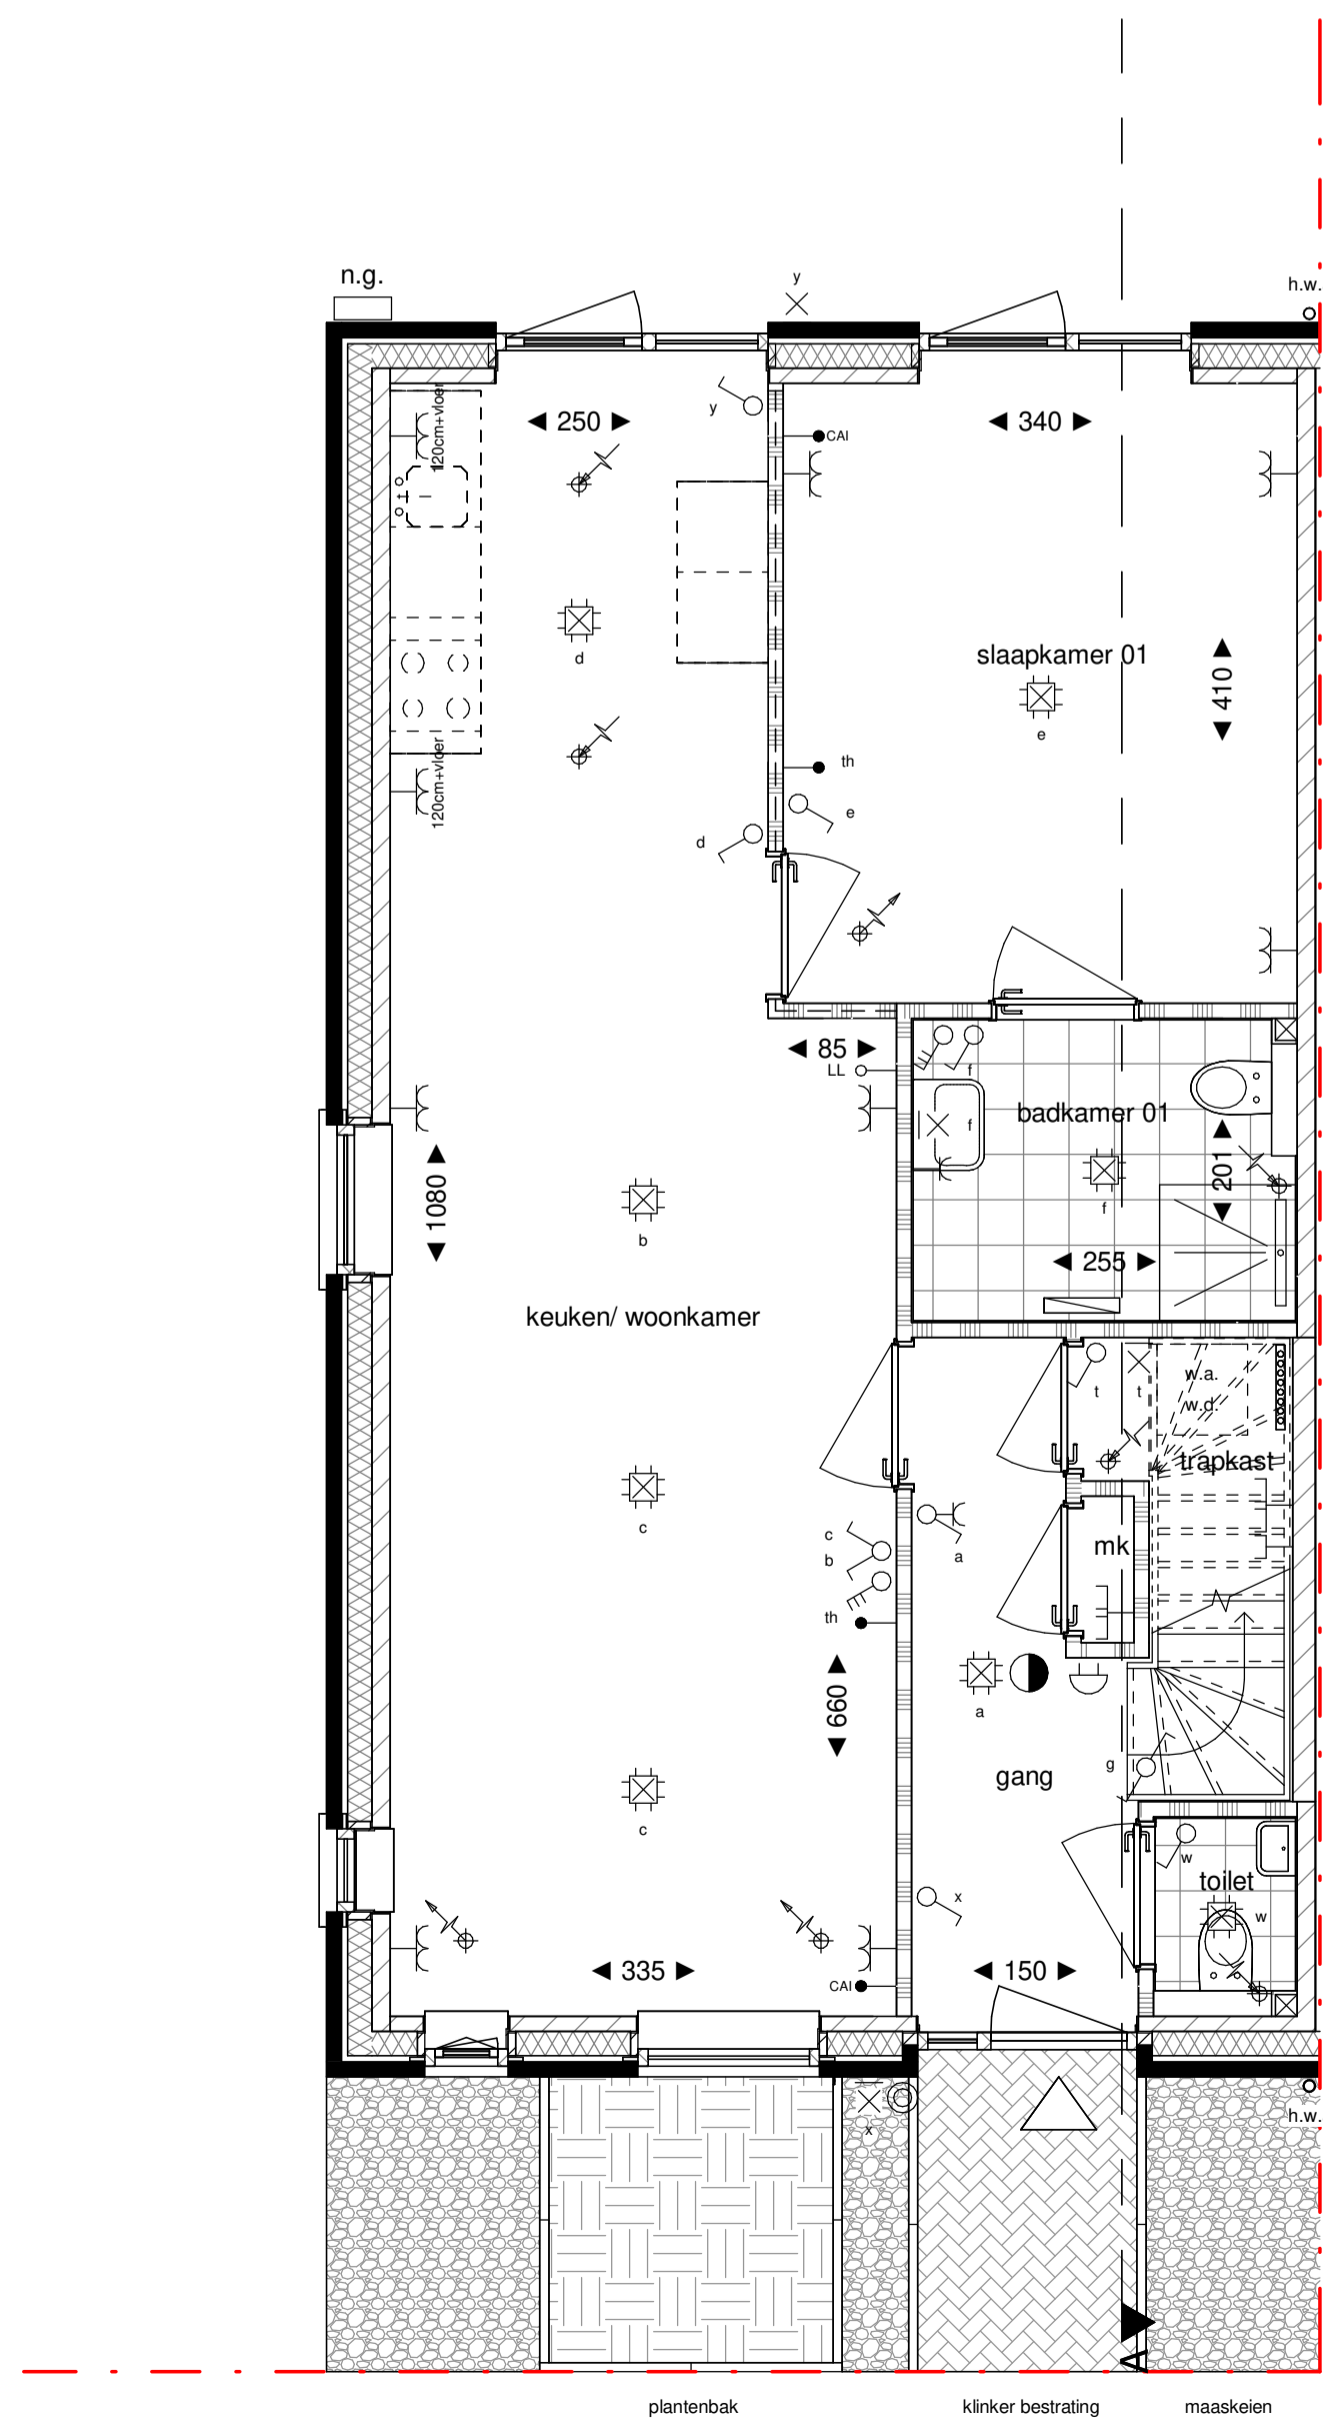


Begane grond

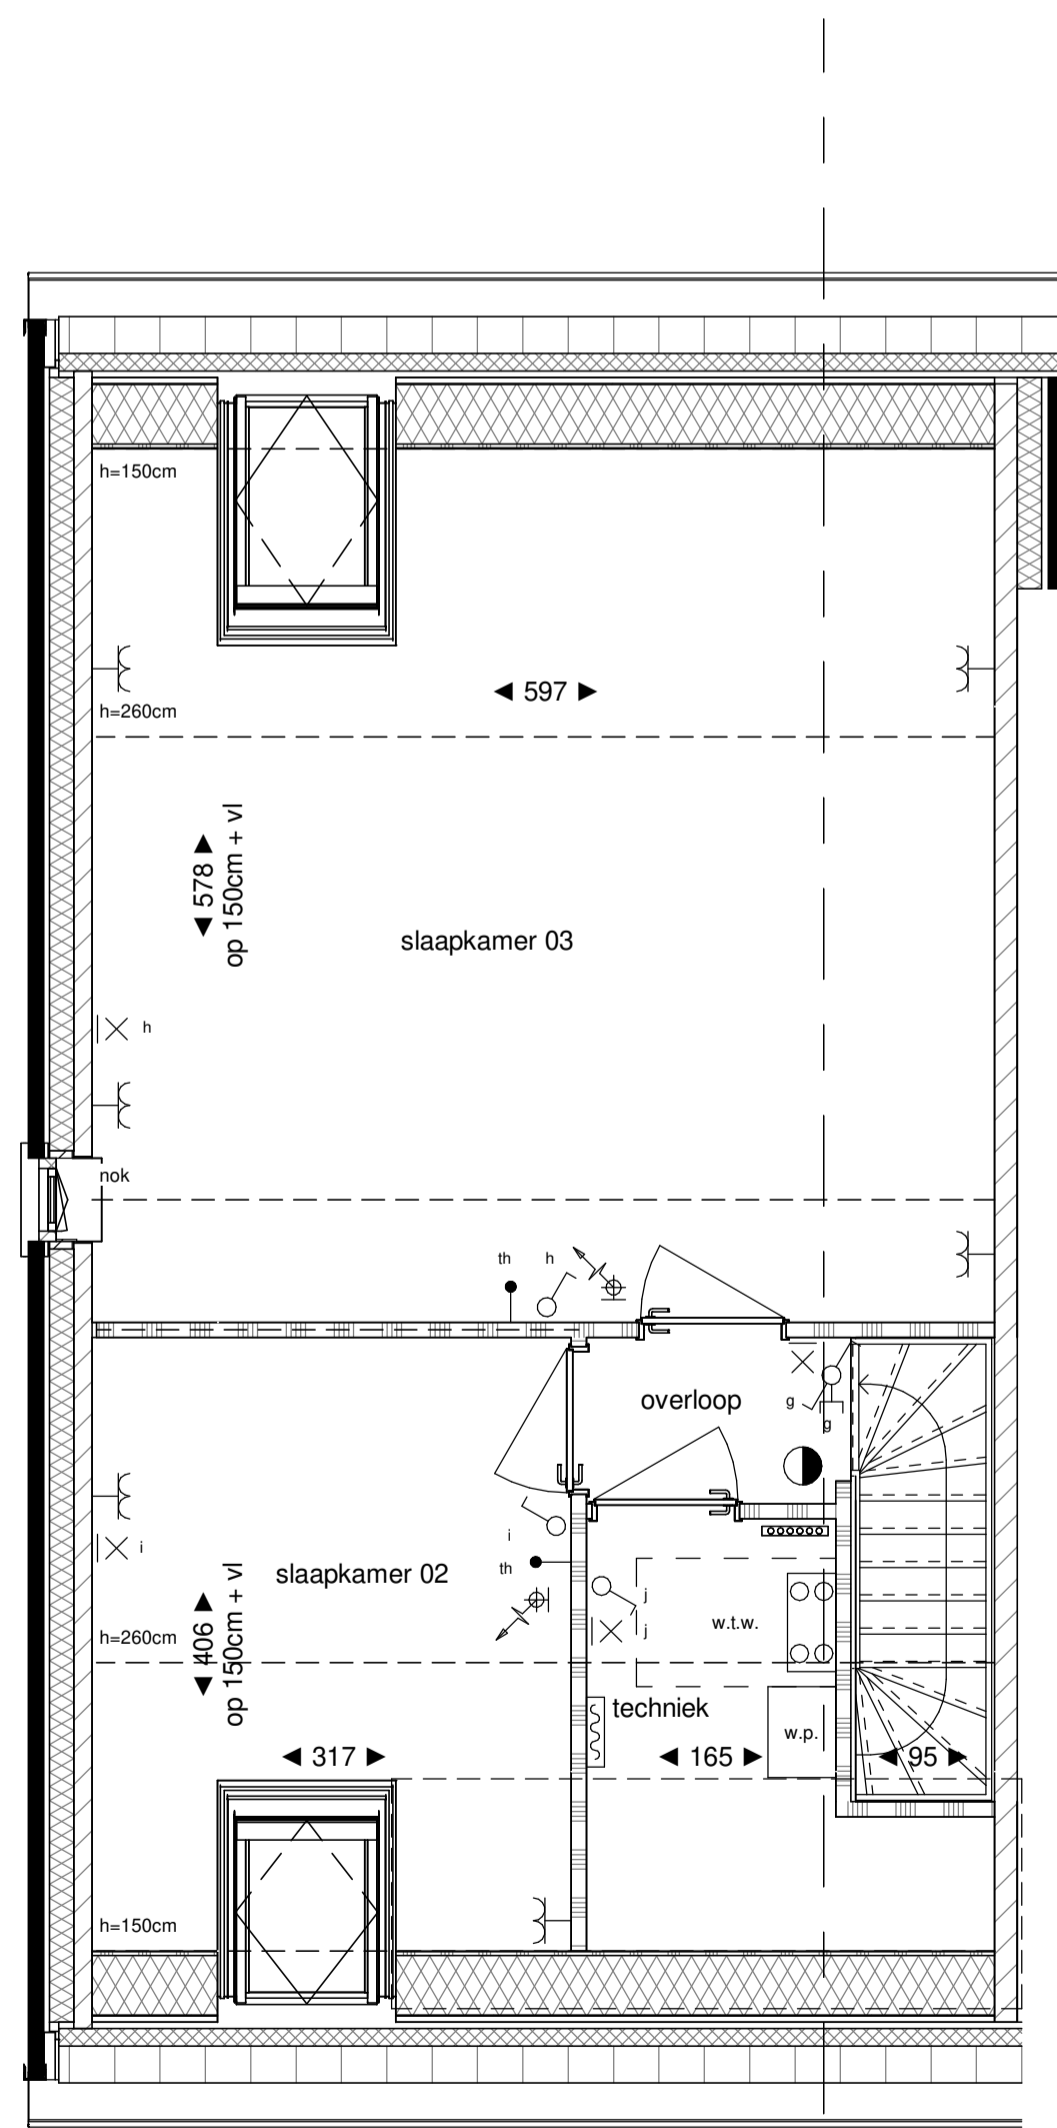

Verdieping 1

Legenda

- hoeklente
 - doorsnede metselwerk
 - doorsnede kalkzandsteen
 - doorsnede ytong cellenbeton
 - doorsnede ytong cellenbeton (geluidswerend)
 - doorsnede isolatie
 - doorsnede beton
 - elektrische radiator (met aansluiting)
 - lucht toevoer ventilat. plafond, aantallen en posities nader te bepalen
 - lucht toevoer ventilat. wand, aantallen en posities nader te bepalen
 - lucht afvoer ventilat. plafond, aantallen en posities nader te bepalen
 - lucht afvoer ventilat. wand, aantallen en posities nader te bepalen
 - rookmelder
 - verdeler vloerverwarming (met aansluiting)
 - erfgrens
 - nestgelegenheid, positie indicatief
- metselwerk
 - metselwerk accent
 - metselwerk pilt
 - houten gevelbekleding
- Algemeen:
- * positie en aantallen van de mechanische ventilatie ventielen indicatief.
 - * maatvoering in centimeters, kleine wijzigingen voorbehouden, hieraan kunnen geen rechten worden ontleend.
 - * positie installatiesymbolen indicatief, hieraan kunnen geen rechten worden ontleend.
 - * plaats en aantal zonnepanelen indicatief, zie straatgevels en situatie.
 - * de woning wordt voorzien van vloerverwarming.
 - * kleurstelling woning conform straatgevels.
 - * positie hemelwaterafvoer indicatief, zie straatgevels
- Elektrapunten:
- schakelaar
 - wisselchakelaar
 - dubbele schakelaar
 - enkele wandcontactdoos
 - opbouw wandcontactdoos
 - dubbele wandcontactdoos
 - dubbele wandcontactdoos opbouw
 - spijlwaterdichte wandcontactdoos
 - 3 standen schakelaar
 - mechanische ventilatie
 - schakelaar met wandcontactdoos
 - opbouw schakelaar met wandcontactdoos
 - dubbele schakelaar met wandcontactdoos
 - wisselchakelaar met wandcontactdoos
 - opbouw wisselchakelaar met wandcontactdoos
 - wandlichtpunt
 - wandlichtpunt met armatuur
 - centraal aardpunt
 - WLAN access point
 - omvormer
 - loze leiding
 - bedrade leiding
 - kamerthermostaat
 - raafregeling vloerverwarming
 - zwakstroom belinstallatie in m.k. schel in hall
 - bedrukker
- b.u. buitenunit warmtepomp
 h.w.a. hemelwaterafvoer
 m.k. meterkast
 n.g. nestgelegenheid, positie indicatief
 s.k. stalen kolom
 w.a. opstelplaats wasautomaat
 w.d. opstelplaats wasdroger
 w.p. warmtepomp
 w.t.w. warmte-terugwin unit

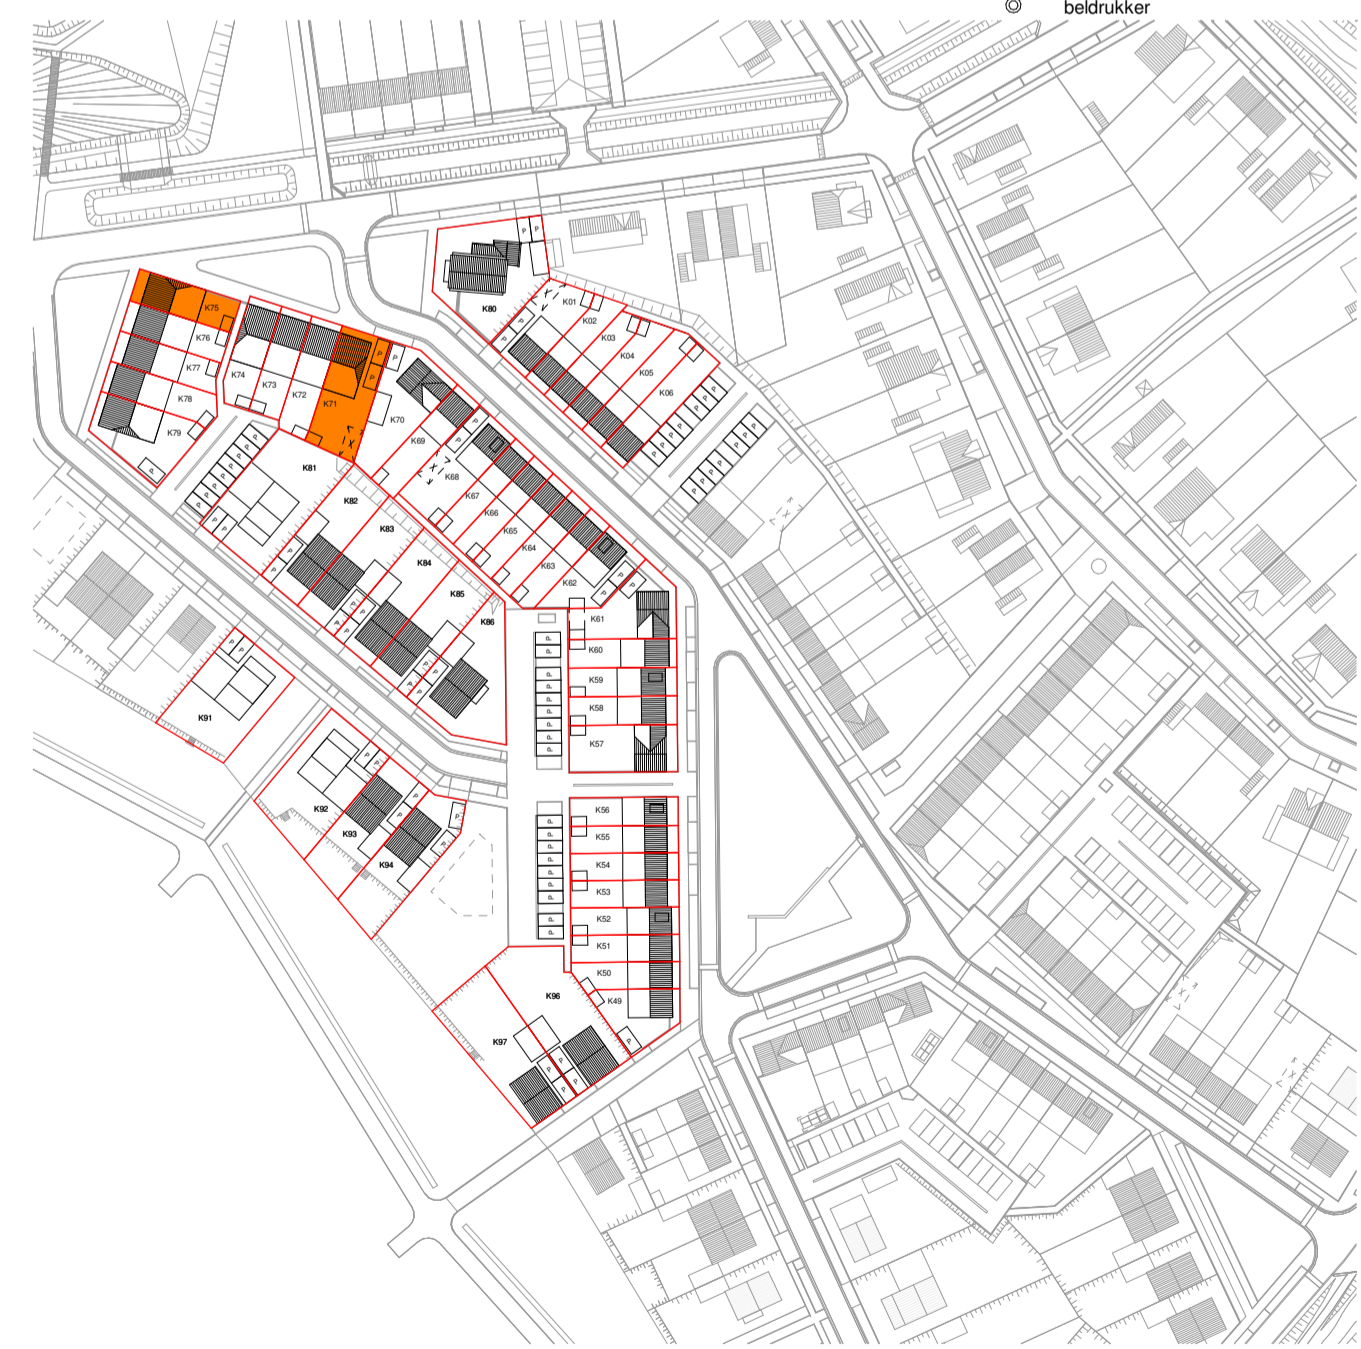

projectomschrijving 50 Woningen Nieuw Absbroek, Sittard-Geleen
 Fase 1
 blad nr. VT_141
 status Definitief
 datum 26-09-2023
 schaal 1:50 & 1:100
 formaat A1
 Kavel nummer: 71, 75

bureau boosten rats bna
 ARCHITECTUUR EN STEDENBOUW
 St. Maartenlaan 14A01
 6221 AX Maastricht
 T (043) 325 40 61
 E info@boostenrats.nl