


Begane grond - optie uitbouw 120cm



Achtergevel - optie uitbouw 120cm

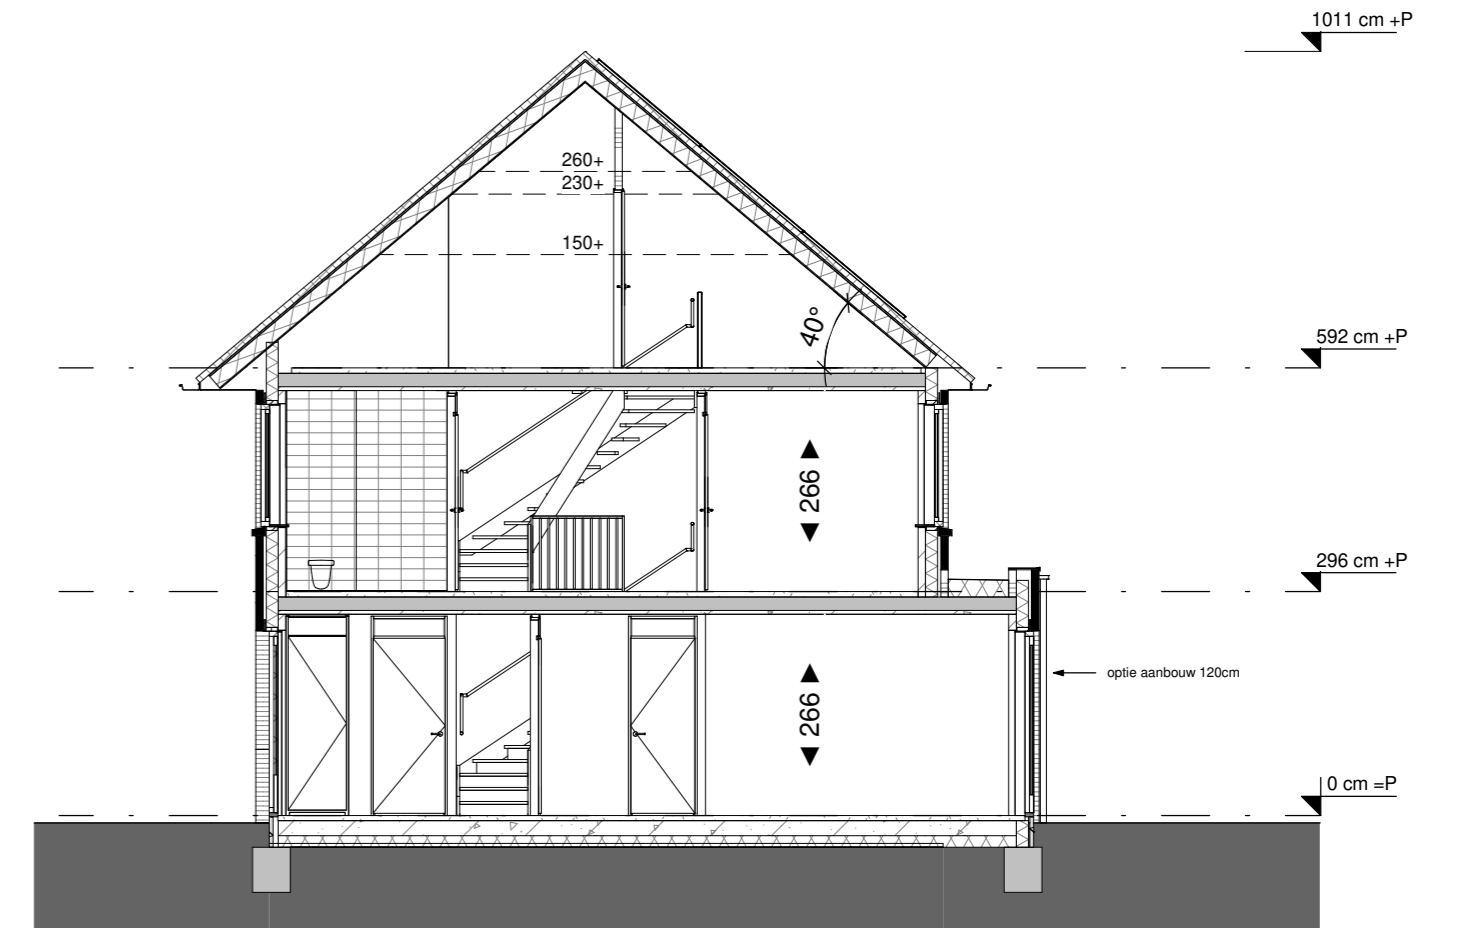

Doorsnede A - optie uitbouw 120cm

Legenda

<ul style="list-style-type: none"> <li>△ hoofdentree</li> <li>— doorsnede metselwerk</li> <li>— doorsnede kalkzandsteen</li> <li>— doorsnede ytong cellenbeton</li> <li>— doorsnede ytong cellenbeton (geluidswerend)</li> <li>— doorsnede isolatie</li> <li>— doorsnede beton</li> <li>— elektrische radiator (met aansluiting) v.v. thermostaat</li> <li>— lucht toevoer ventiel plafond, aantallen en posities nader te bepalen</li> <li>— lucht toevoer ventiel wand, aantallen en posities nader te bepalen</li> <li>— lucht afvoer ventiel plafond, aantallen en posities nader te bepalen</li> <li>— lucht afvoer ventiel wand, aantallen en posities nader te bepalen</li> <li>● rookmelder</li> <li>— verdeler vloerverwarming (met aansluiting)</li> <li>- - - erfgrans</li> <li>□ nestgelegenheid, positie indicatief</li> </ul>	<ul style="list-style-type: none"> <li>▨ metselwerk</li> <li>▨ metselwerk accent</li> <li>▨ metselwerk plint</li> <li>▨ houten gevelbekleding</li> </ul>
<ul style="list-style-type: none"> <li>b.u. buitenunit warmtepomp</li> <li>h.w.a. hemelwaterafvoer</li> <li>m.k. meterkast</li> <li>n.g. nestgelegenheid, positie indicatief</li> <li>st.k. stalen kolom</li> <li>w.a. opstelplaats wasautomaat</li> <li>w.d. opstelplaats wasdroger</li> <li>w.p. warmtepomp</li> <li>w.t.w. warmte-terugwin unit</li> </ul>	<ul style="list-style-type: none"> <li>schakelaar</li> <li>wisselschakelaar</li> <li>dubbele schakelaar</li> <li>enkele wandcontactdoos</li> <li>enkele wandcontactdoos opbouw</li> <li>dubbele wandcontactdoos</li> <li>dubbele wandcontactdoos opbouw</li> <li>spatwaterdichte wandcontactdoos</li> <li>3 standen schakelaar</li> <li>mechanische ventilatie</li> <li>schakelaar met wandcontactdoos</li> <li>opbouw schakelaar met wandcontactdoos</li> <li>dubbele schakelaar met wandcontactdoos</li> <li>wisselschakelaar met wandcontactdoos</li> <li>opbouw wisselschakelaar met wandcontactdoos</li> <li>wandlichtpunt</li> <li>wandlichtpunt met armatuur</li> <li>centraal aardpunt</li> <li>WLAN access point</li> <li>omvormer</li> <li>loze leiding</li> <li>bedrade leiding</li> <li>kamerthermostaat/naregeling vloerverwarming</li> <li>zwakstroom belinstallatie in m.k., schel in hal</li> <li>bedrukker</li> </ul>

projectomschrijving 50 Woningen Nieuw Absbroek, Sittard-Geleen

Fase 1

tekening fase Verkoop

tekening naam Woningtype A optie 1200mm

project nr. 21013

blad nr. VT\_104

status Definitief

datum 15-09-2023

schaal 1:50 & 1:100  
formaat A2

**bureau boosten rats** bna  
ARCHITECTUUR EN STEDENBOUW

St. Maartenslaan 14A01  
6221 AX Maastricht  
T (043) 325 40 61  
E info@boostenrats.nl