


Begane grond - optie uitbouw 240cm



Achtergevel - optie uitbouw 240cm

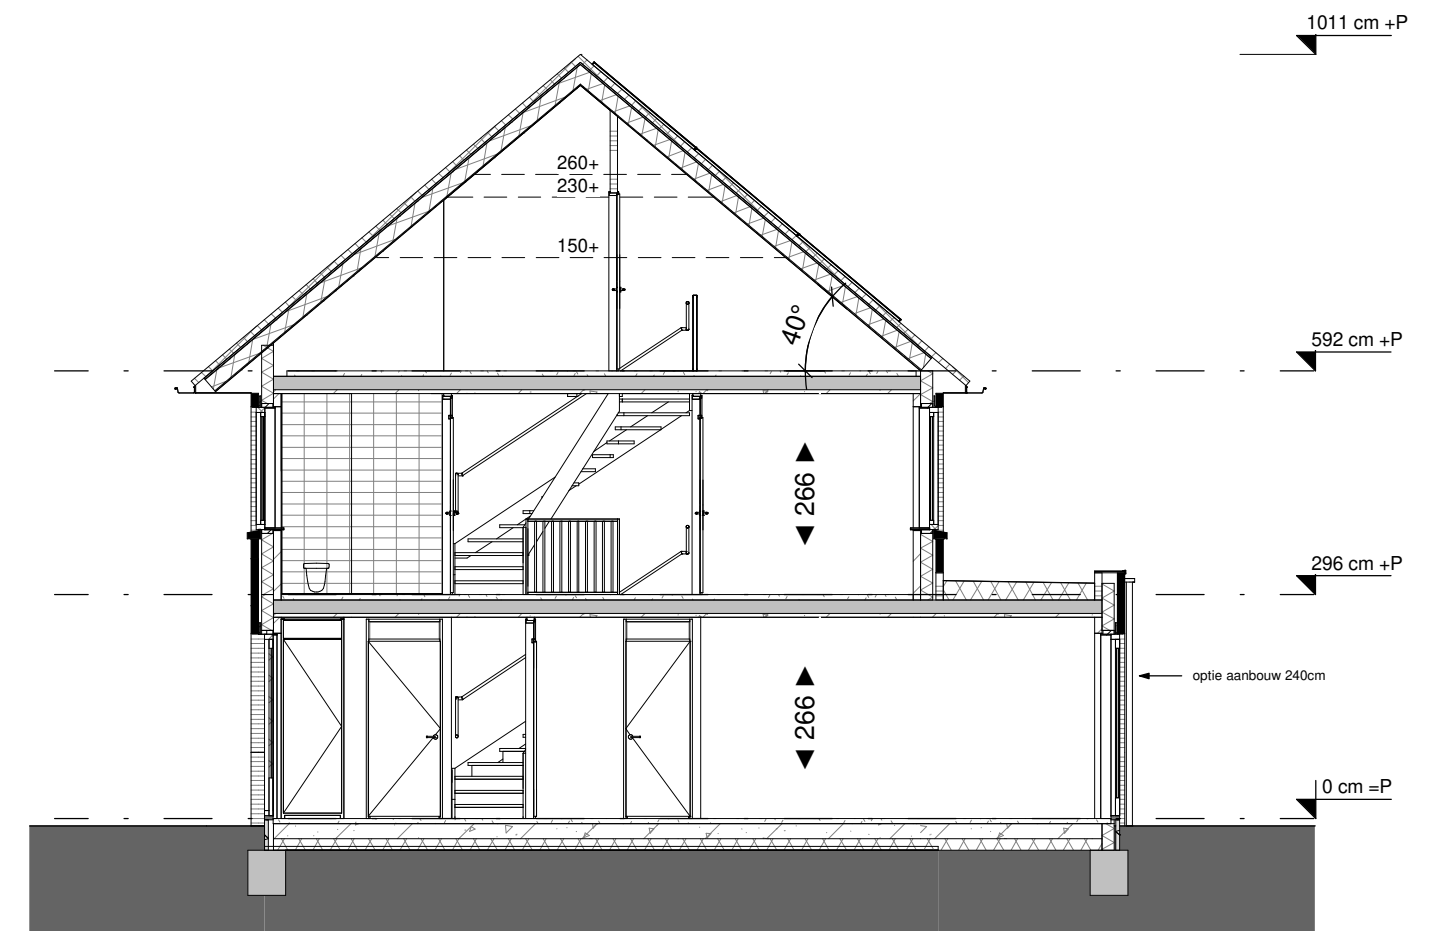

Doorsnede A - optie uitbouw 240cm

Legenda

- | | |
|---|--|
| <ul style="list-style-type: none"> △ hooftentree — doorsnede metselwerk — doorsnede kalkzandsteen — doorsnede ytong cellenbeton — doorsnede ytong cellenbeton (geluidswerend) — doorsnede isolatie — doorsnede beton — elektrische radiator (met aansluiting) v.v. thermostaat — lucht toevoer ventiel plafond, aantallen en posities nader te bepalen — lucht toevoer ventiel wand, aantallen en posities nader te bepalen — lucht afvoer ventiel plafond, aantallen en posities nader te bepalen — lucht afvoer ventiel wand, aantallen en posities nader te bepalen ● rookmelder — verdeler vloerverwarming (met aansluiting) - - - erfgrans □ nestgelegenheid, positie indicatief | <ul style="list-style-type: none"> ▨ metselwerk ▨ metselwerk accent ▨ metselwerk plint ▨ houten gevelbekleding |
|---|--|
- Algemeen:
- * positie en aantallen van de mechanische ventilatie ventielen indicatief.
 - * maatvoering in centimeters, kleine wijzigingen voorbehouden, hieraan kunnen geen rechten worden ontleend.
 - * positie installatiesymbolen indicatief, hieraan kunnen geen rechten worden ontleend.
 - * plaats en aantal zonnepanelen indicatief, zie straatgevels en situatie.
 - * plaats dakramen en buitenunit warmtepomp indicatief, zie straatgevels en situatie.
 - * de woning wordt voorzien van vloerverwarming.
 - * kleurstelling woning conform straatgevels.
 - * positie hemelwaterafvoer indicatief, zie straatgevels
- Elektrapunten:
- | | |
|---|--|
| <ul style="list-style-type: none"> ○ schakelaar ○ wisselschakelaar ○ dubbele schakelaar ○ enkele wandcontactdoos ○ enkele wandcontactdoos opbouw ○ dubbele wandcontactdoos ○ dubbele wandcontactdoos opbouw ○ spatwaterdichte wandcontactdoos ○ 3 standen schakelaar ○ schakelaar met mechanische ventilatie ○ schakelaar met wandcontactdoos ○ opbouw schakelaar met wandcontactdoos | <ul style="list-style-type: none"> ○ dubbele schakelaar met wandcontactdoos ○ wisselschakelaar met wandcontactdoos ○ opbouw wisselschakelaar met wandcontactdoos ○ wandlichtpunt ○ wandlichtpunt met armatuur ○ centraal aardpunt ○ WLAN access point ○ omvormer ○ loze leiding ○ bedrade leiding ○ kamerthermostaat/naregeling vloerverwarming ○ zwakstroom belinstallatie in m.k., schel in hal ○ bedrukker |
|---|--|
- b.u. buitenunit warmtepomp
h.w.a. hemelwaterafvoer
m.k. meterkast
n.g. nestgelegenheid, positie indicatief
n.g. stalen kolom
w.a. opstelplaats wasautomaat
w.d. opstelplaats wasdroger
w.p. warmtepomp
w.t.w. warmte-terugwin unit

projectomschrijving 50 Woningen Nieuw Absbroek, Sittard-Geleen

project nr. 21013

Fase 1

blad nr. VT_105

tekening fase Verkoop

status Definitief

tekening naam Woningtype A optie 2400mm

datum 15-09-2023

schaal 1:50 & 1:100
formaat A2

bureau boosten rats bna
ARCHITECTUUR EN STEDENBOUW

St. Maartenslaan 14A01
6221 AX Maastricht
T (043) 325 40 61
E info@boostenrats.nl