


Begane grond - optie uitbouw 240cm



Achtergevel - optie uitbouw 240cm

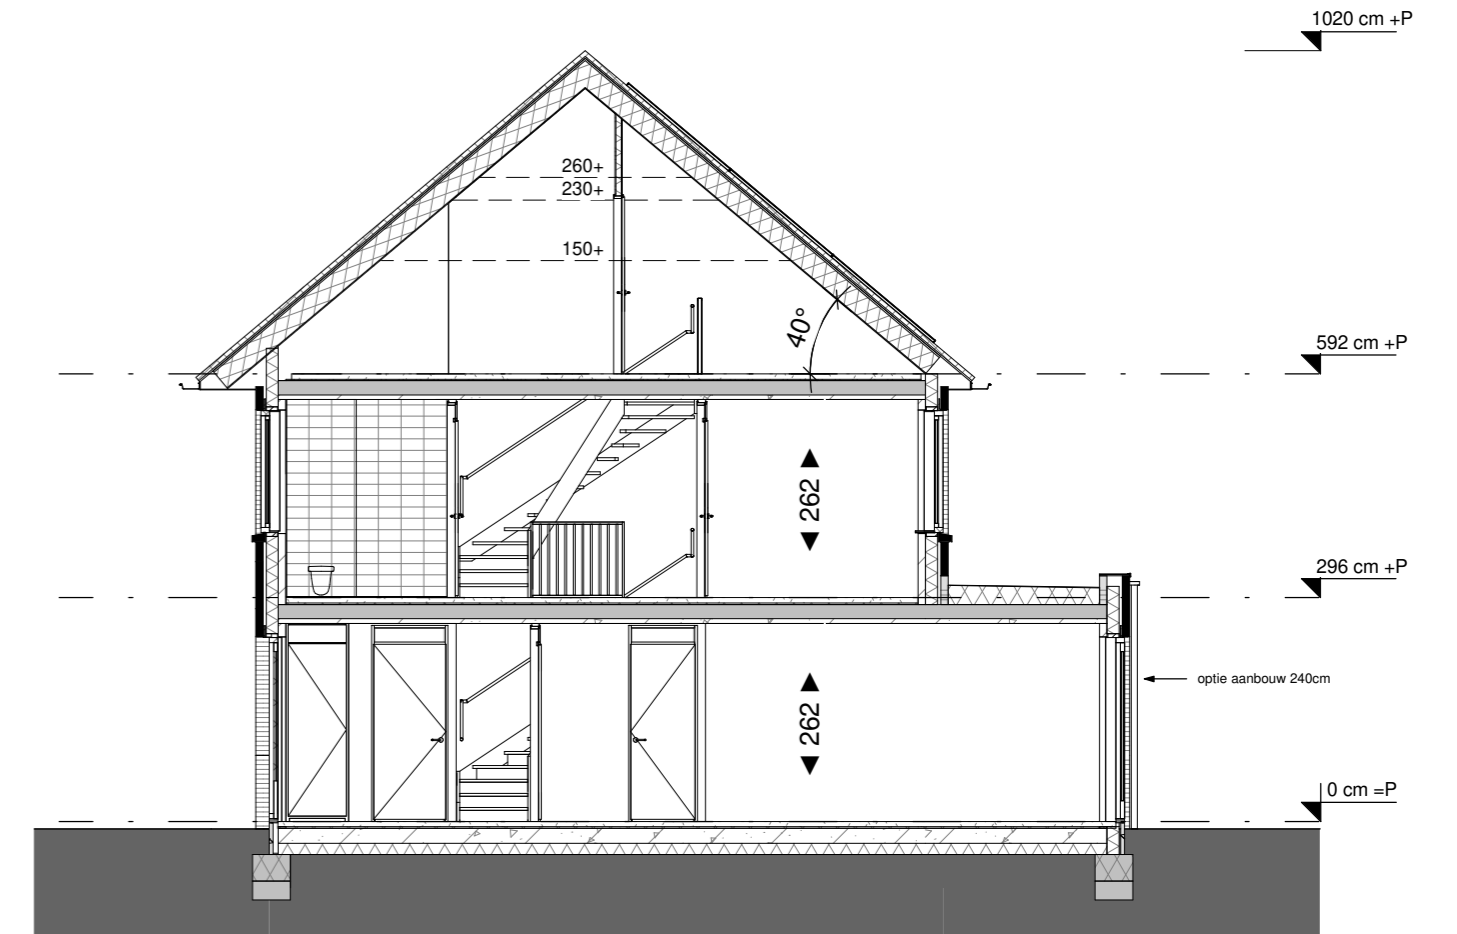

Doorsnede A - optie uitbouw 240cm

Legenda

- |  |   
|--|---|--------------|--|--------------------|--|----------------------|---|---------------------------------|-----------------|----------------------------------|------------------------------|----------------------------------|---------------------|-----------------------------------|---------------------|------------------------|------------|--------------------------|-------------------|----------------------------------|-----------------------|---|---|--|---|--|-------------|
| <ul style="list-style-type: none"> <li>△ hooftentree</li> <li>— doorsnede metselwerk</li> <li>— doorsnede kalkzandsteen</li> <li>— doorsnede ytong cellenbeton</li> <li>— doorsnede ytong cellenbeton (geluidswerend)</li> <li>— doorsnede lichte scheidingwand (metal stud)</li> <li>— doorsnede isolatie</li> <li>— doorsnede beton</li> <li>— elektrische radiator (met aansluiting) v.v. thermostaat</li> <li>— lucht toevoer ventiel plafond, aantallen en posities nader te bepalen</li> <li>— lucht toevoer ventiel wand, aantallen en posities nader te bepalen</li> <li>— lucht afvoer ventiel plafond, aantallen en posities nader te bepalen</li> <li>— lucht afvoer ventiel wand, aantallen en posities nader te bepalen</li> <li>● rookmelder</li> <li>— verdeler vloerverwarming (met aansluiting)</li> <li>- - - erfgrans</li> <li>□ nestgelegenheid, positie indicatief</li> </ul> | <ul style="list-style-type: none"> <li>▨ metselwerk</li> <li>▨ metselwerk accent</li> <li>▨ metselwerk plint</li> <li>▨ houten gevelbekleding</li> </ul> <p>Algemeen:</p> <ul style="list-style-type: none"> <li>* positie en aantallen van de mechanische ventilatie ventielen indicatief.</li> <li>* maatvoering in centimeters, kleine wijzigingen voorbehouden, hieraan kunnen geen rechten worden ontleend.</li> <li>* positie installatiesymbolen indicatief, hieraan kunnen geen rechten worden ontleend.</li> <li>* plaats en aantal zonnepanelen indicatief, zie straatgevels en situatie.</li> <li>* plaats dakramen en buitenunit warmtepomp indicatief, zie straatgevels en situatie.</li> <li>* de woning wordt voorzien van vloerverwarming.</li> <li>* kleurstelling woning conform straatgevels.</li> <li>* positie hemelwaterafvoer indicatief, zie straatgevels</li> </ul> <p>Elektrapunten:</p> <table border="0"> <tr> <td>○ schakelaar</td> <td>○ dubbele schakelaar met wandcontactdoos</td> </tr> <tr> <td>○ wisselschakelaar</td> <td>○ wisselschakelaar met wandcontactdoos</td> </tr> <tr> <td>○ dubbele schakelaar</td> <td>○ opbouw wisselschakelaar met wandcontactdoos</td> </tr> <tr> <td>○ enkele wandcontactdoos opbouw</td> <td>○ wandlichtpunt</td> </tr> <tr> <td>○ dubbele wandcontactdoos opbouw</td> <td>○ wandlichtpunt met armatuur</td> </tr> <tr> <td>○ dubbele wandcontactdoos opbouw</td> <td>○ centraal aardpunt</td> </tr> <tr> <td>○ spatwaterdichte wandcontactdoos</td> <td>○ WLAN access point</td> </tr> <tr> <td>○ 3 standen schakelaar</td> <td>○ omvormer</td> </tr> <tr> <td>○ mechanische ventilatie</td> <td>○ LL loze leiding</td> </tr> <tr> <td>○ schakelaar met wandcontactdoos</td> <td>○ UTP bedrade leiding</td> </tr> <tr> <td>○ opbouw schakelaar met wandcontactdoos</td> <td>○ kamerthermostaat/naregeling vloerverwarming</td> </tr> <tr> <td></td> <td>○ zwakstroom belinstallatie in m.k., schel in hal</td> </tr> <tr> <td></td> <td>○ bedrukker</td> </tr> </table> | ○ schakelaar | ○ dubbele schakelaar met wandcontactdoos | ○ wisselschakelaar | ○ wisselschakelaar met wandcontactdoos | ○ dubbele schakelaar | ○ opbouw wisselschakelaar met wandcontactdoos | ○ enkele wandcontactdoos opbouw | ○ wandlichtpunt | ○ dubbele wandcontactdoos opbouw | ○ wandlichtpunt met armatuur | ○ dubbele wandcontactdoos opbouw | ○ centraal aardpunt | ○ spatwaterdichte wandcontactdoos | ○ WLAN access point | ○ 3 standen schakelaar | ○ omvormer | ○ mechanische ventilatie | ○ LL loze leiding | ○ schakelaar met wandcontactdoos | ○ UTP bedrade leiding | ○ opbouw schakelaar met wandcontactdoos | ○ kamerthermostaat/naregeling vloerverwarming |  | ○ zwakstroom belinstallatie in m.k., schel in hal |  | ○ bedrukker |
| ○ schakelaar   | ○ dubbele schakelaar met wandcontactdoos  |              |  
| ○ wisselschakelaar   | ○ wisselschakelaar met wandcontactdoos  |              |  
| ○ dubbele schakelaar   | ○ opbouw wisselschakelaar met wandcontactdoos   |              |  
| ○ enkele wandcontactdoos opbouw  | ○ wandlichtpunt   |              |  
| ○ dubbele wandcontactdoos opbouw   | ○ wandlichtpunt met armatuur  |              |  
| ○ dubbele wandcontactdoos opbouw   | ○ centraal aardpunt   |              |  
| ○ spatwaterdichte wandcontactdoos  | ○ WLAN access point   |              |  
| ○ 3 standen schakelaar   | ○ omvormer  |              |  
| ○ mechanische ventilatie   | ○ LL loze leiding   |              |  
| ○ schakelaar met wandcontactdoos   | ○ UTP bedrade leiding   |              |  
| ○ opbouw schakelaar met wandcontactdoos  | ○ kamerthermostaat/naregeling vloerverwarming   |              |  
|  | ○ zwakstroom belinstallatie in m.k., schel in hal   |              |  
|  | ○ bedrukker   |              |  

projectomschrijving 23 Woningen Nieuw Absbroek, Sittard-Geleen

project nr. 21013

Fase 2

blad nr. VT\_105

tekening fase Verkoop

status Definitief

tekening naam Woningtype A optie 2400mm

datum 17-06-2024

schaal 1:50 & 1:100  
formaat A2

**bureau boosten rats** bna  
ARCHITECTUUR EN STEDENBOUW

St. Maartenslaan 14A01  
6221 AX Maastricht  
T (043) 325 40 61  
E info@boostenrats.nl