




Voorgevel

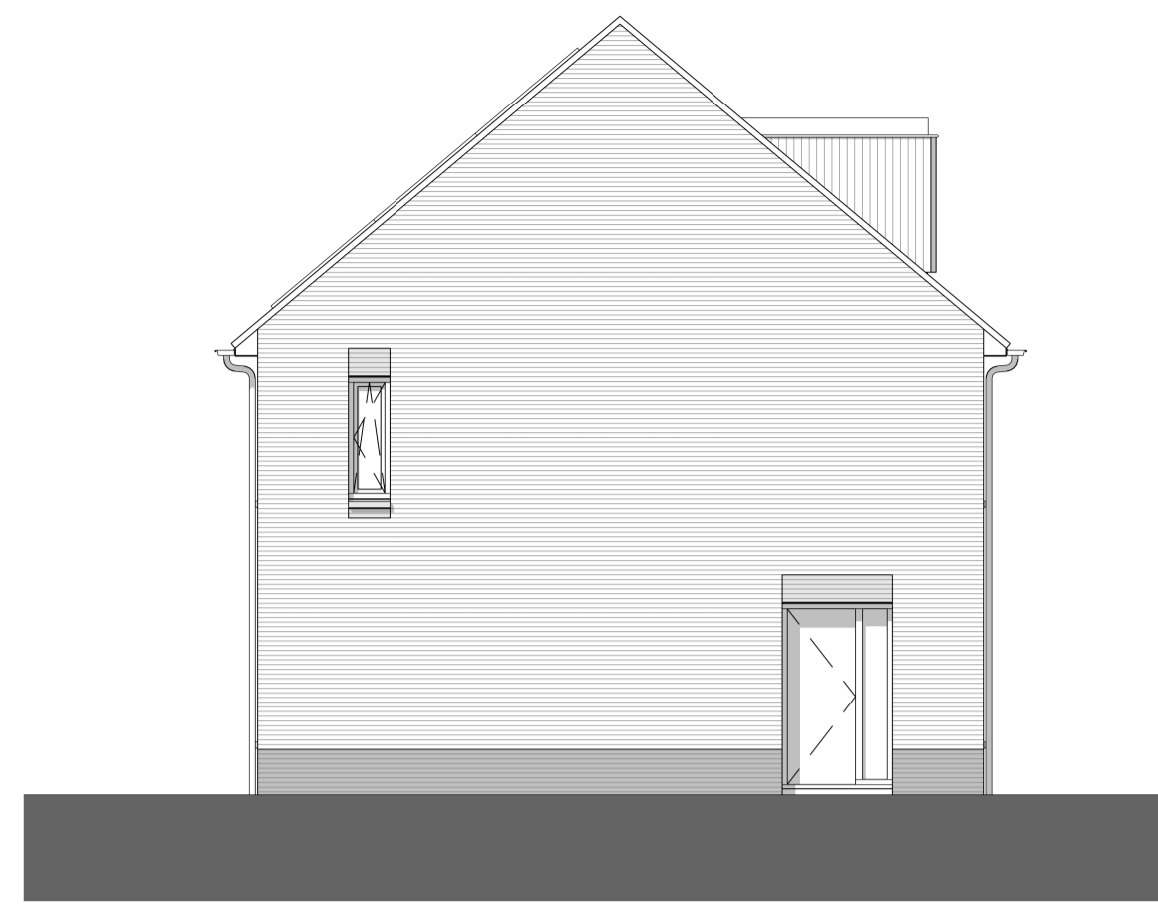


Linker zijgevel

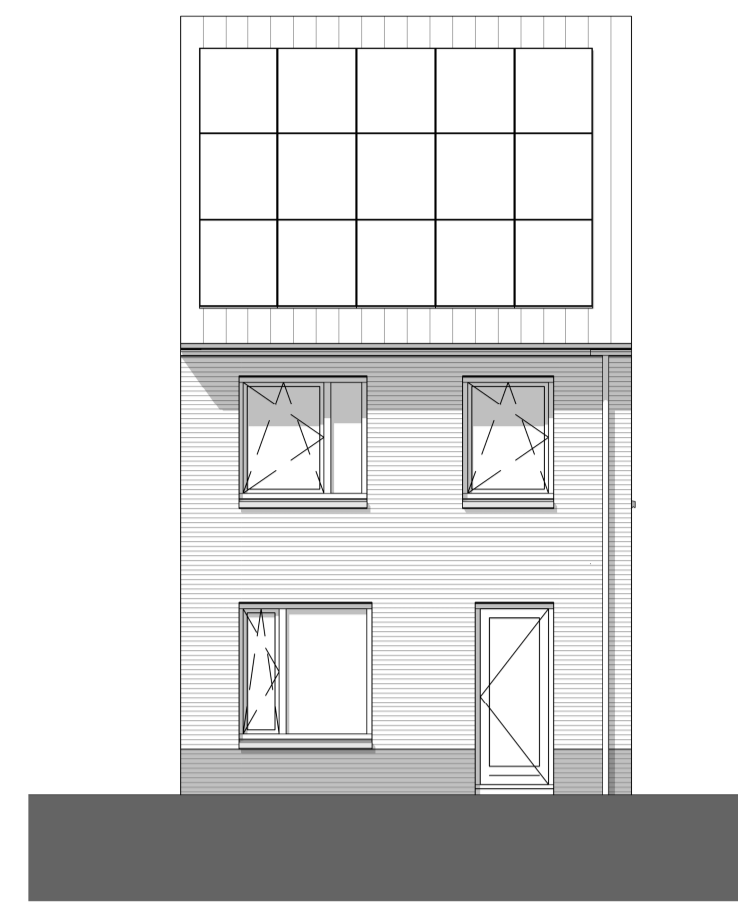


Achtergevel

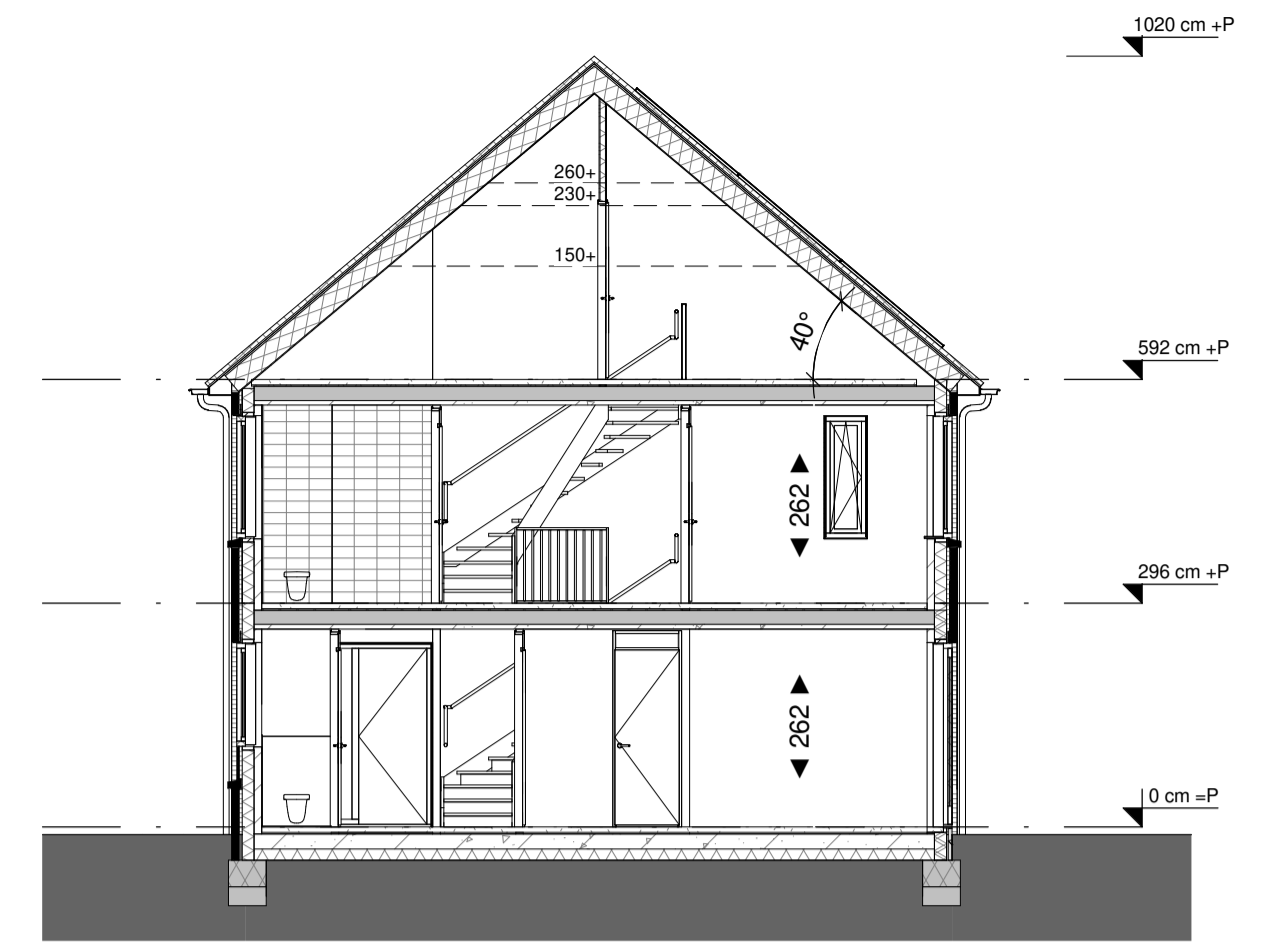


Doorsnede A

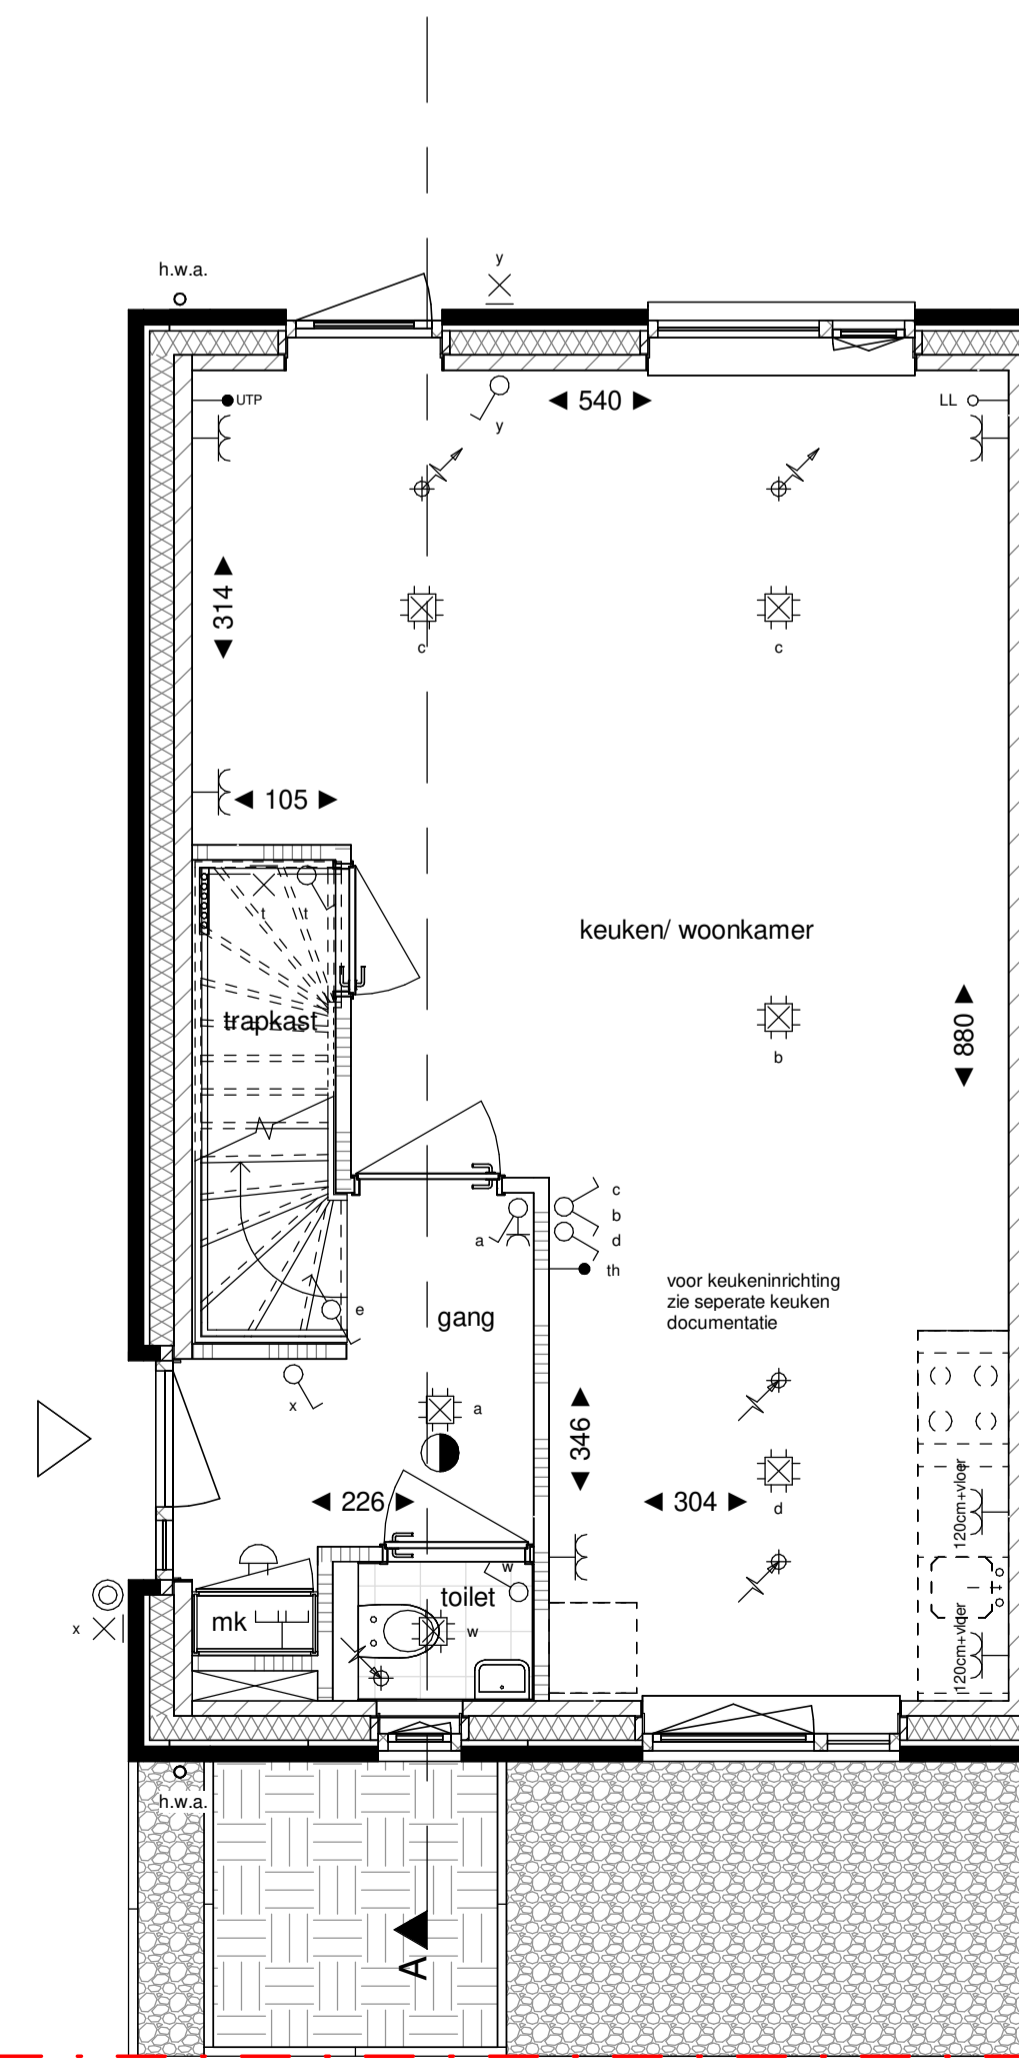

Begane grond

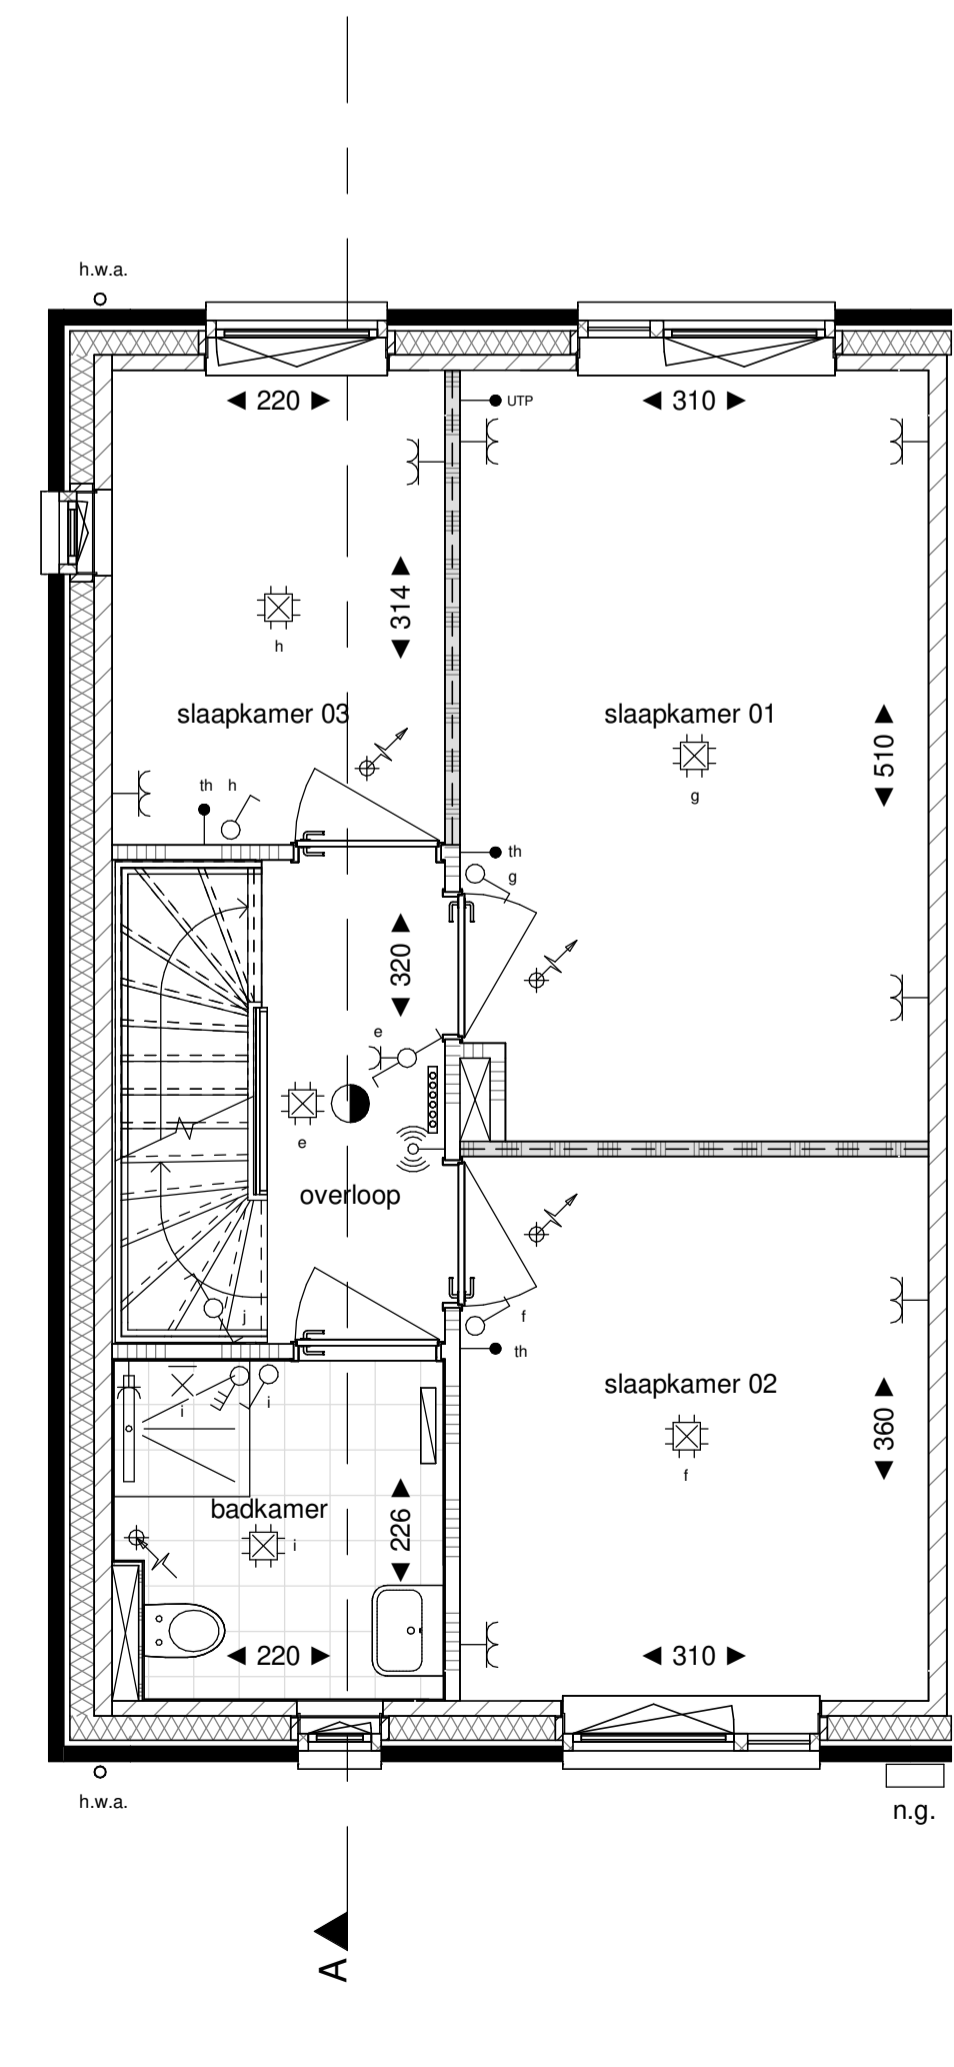

Verdieping 1

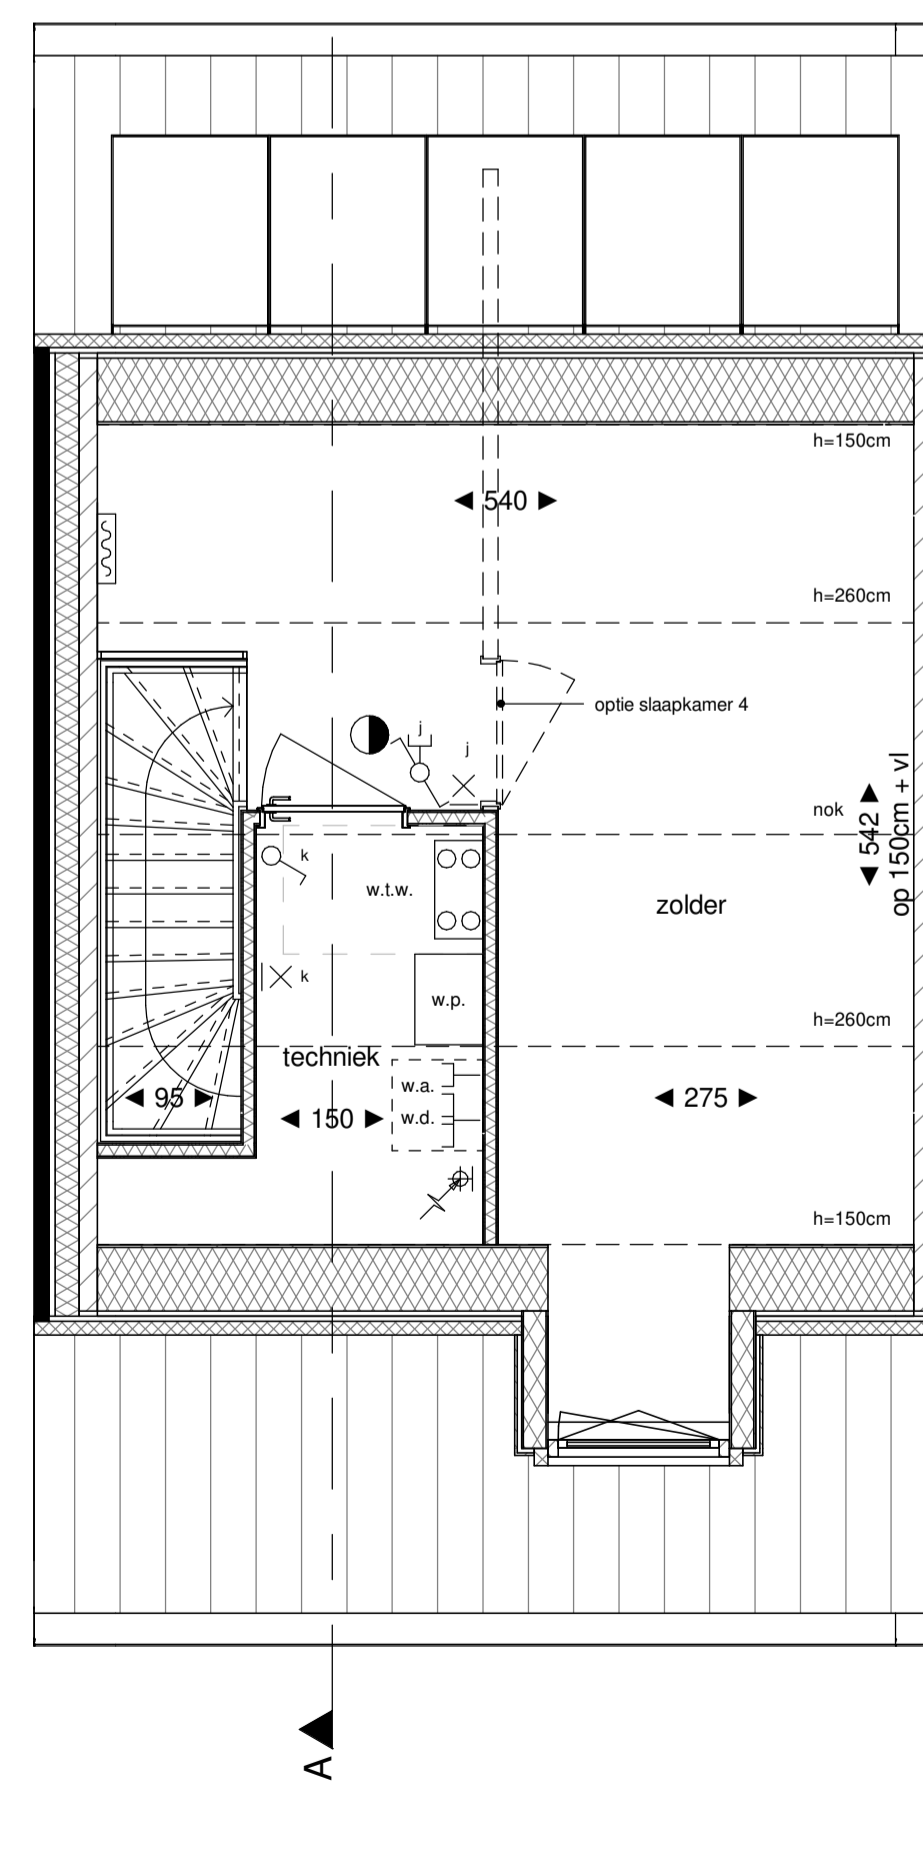

Verdieping 2

**Legenda**

	hoofdentree		metselwerk
	doorsnede metselwerk		metselwerk accent
	doorsnede kalkzandsteen		metselwerk plint
	doorsnede ytong cellenbeton		metselwerk plint
	doorsnede ytong cellenbeton (geluidswerend)		metselwerk plint
	doorsnede lichte scheidingwand (metaal stud)		metselwerk plint
	doorsnede isolatie		metselwerk plint
	doorsnede beton		metselwerk plint
	elektrische radiator (met aansluiting) v.v. thermostaat		metselwerk plint
	lucht toevoer ventil plafond, aantallen en posities nader te bepalen		metselwerk plint
	lucht afvoer ventil plafond, aantallen en posities nader te bepalen		metselwerk plint
	lucht afvoer ventil wand, aantallen en posities nader te bepalen		metselwerk plint
	rookmelder		metselwerk plint
	verdelër vloerverwarming (met aansluiting)		metselwerk plint
	erfgrens		metselwerk plint
	nestgelegenheid, positie indicatief		metselwerk plint

	metselwerk		metselwerk
	metselwerk accent		metselwerk
	metselwerk plint		metselwerk
	houten gevelbekleding		metselwerk

Algemeen:  
 \* positie en aantallen van de mechanische ventilatie ventielen indicatief.  
 \* maatvoering in centimeters, kleine wijzigingen voorbehouden, hieraan kunnen geen rechten worden ontleend.  
 \* positie installatiesymbolen indicatief, hieraan kunnen geen rechten worden ontleend.  
 \* plaats en aantal zonnepanelen indicatief, zie straatgevels en situatie.  
 \* plaats dakramen en buitenunit warmtepomp indicatief, zie straatgevels en situatie.  
 \* de woning wordt voorzien van vloerverwarming.  
 \* kleurstelling woning conform straatgevels.  
 \* positie hemelwaterafvoer indicatief, zie straatgevels.

Elektrapunten:  
 schakelaar  
 wisselchakelaar  
 dubbele schakelaar  
 enkele wandcontactdoos  
 opbouw wandcontactdoos  
 dubbele wandcontactdoos  
 dubbele wandcontactdoos opbouw  
 spatwaterdichte wandcontactdoos  
 3 standen schakelaar  
 mechanische ventilatie  
 schakelaar met wandcontactdoos  
 opbouw schakelaar met wandcontactdoos

dubbele schakelaar met wandcontactdoos  
 wisselchakelaar met wandcontactdoos  
 opbouw wisselchakelaar met wandcontactdoos  
 wandcontactdoos met armatuur  
 centraal aardpunt  
 WLAN access point  
 omvormer  
 loze leiding  
 bedrade leiding  
 kamerthermostaat  
 raafleiding vloerverwarming  
 zwakstroom beïnstallatie in m.k.  
 schel in h.w.  
 bedrukker



projectomschrijving	23 Woningen Nieuw Absbroek, Sittard-Geleen	project nr.	21013
tekening fase	Verkoop	blad nr.	VT_122b
tekening naam	Woningtype C1k1_dakkapel gevels, plattegronden en doorsnede Kavel nummer: 35	status	Definitief
		datum	17-06-2024
		schaal	1:50 & 1:100
		formaat	A1