






Voorgevel

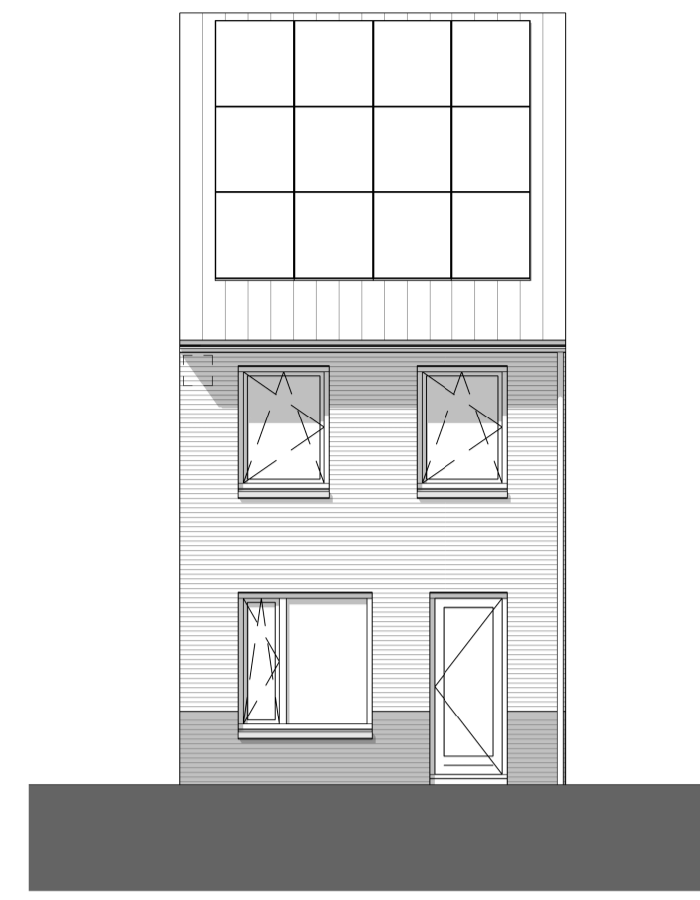


Achtergevel

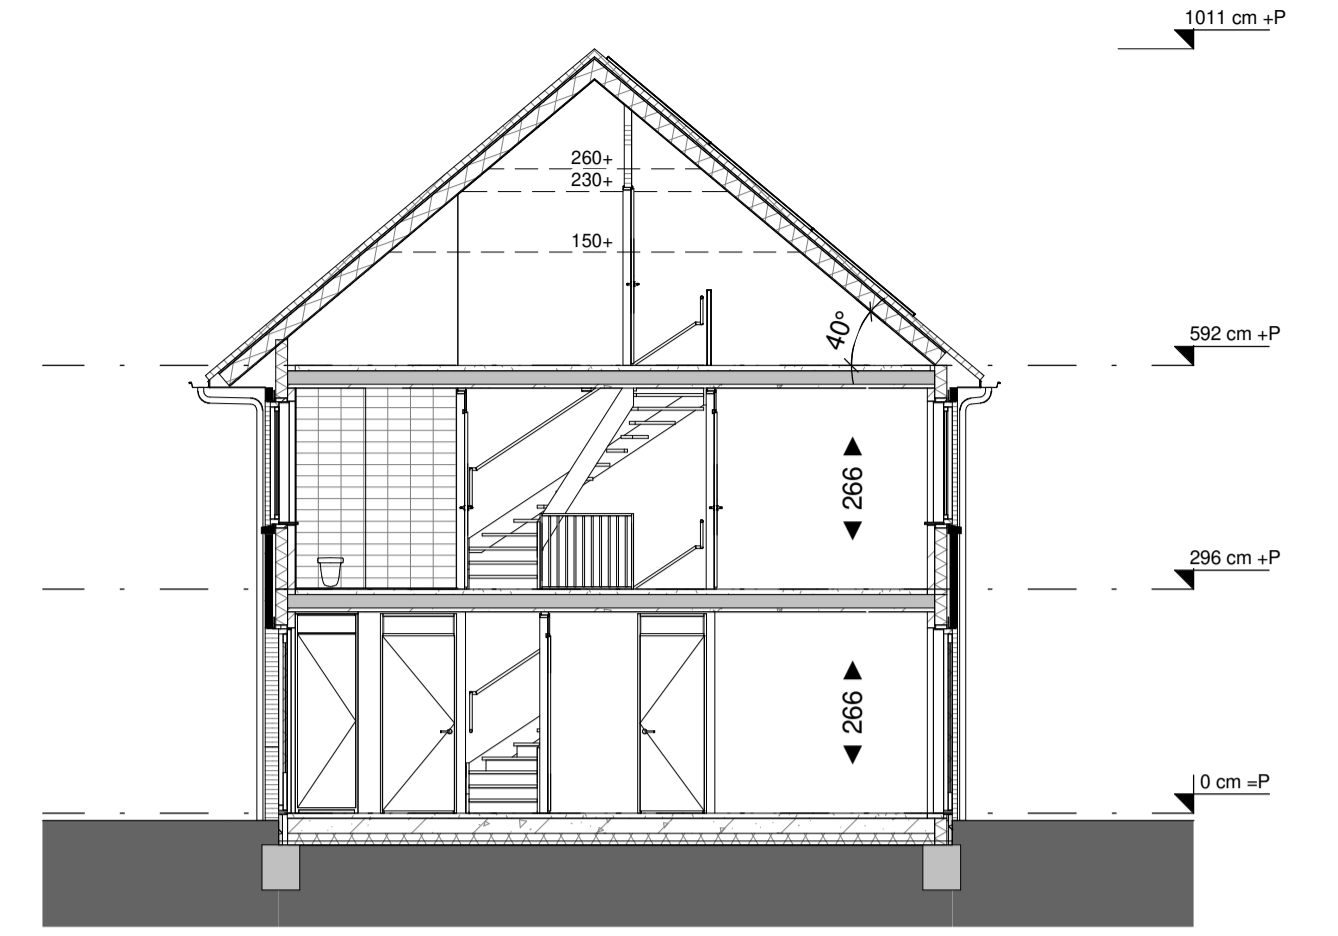


Doorsnede A

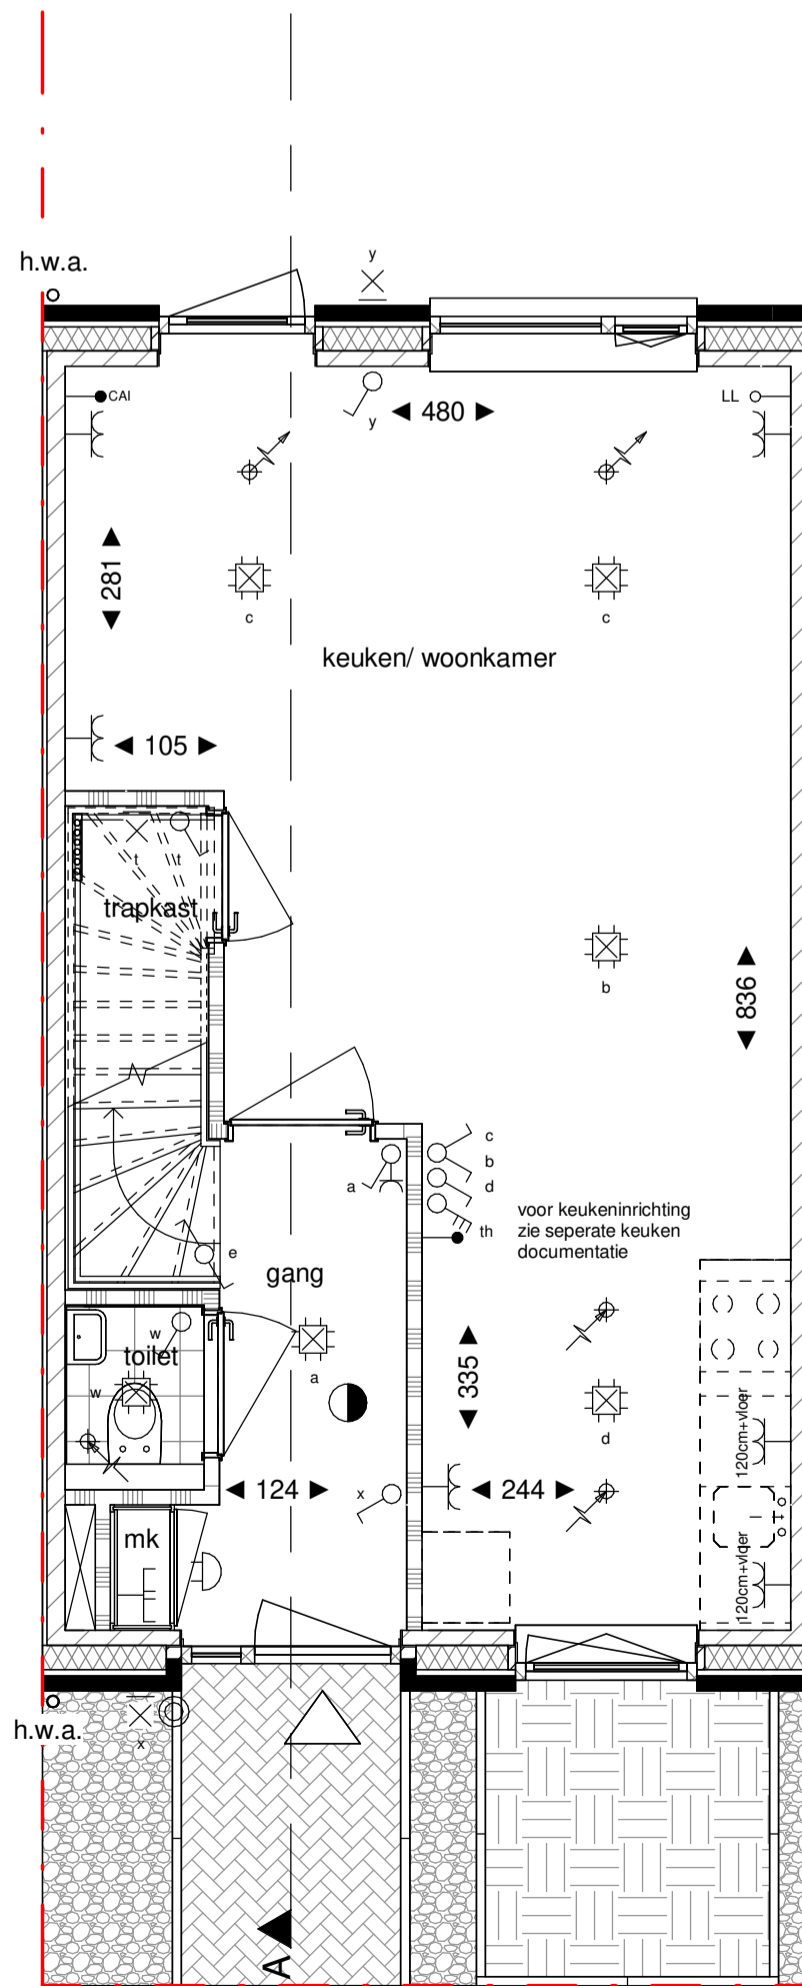

Begane grond

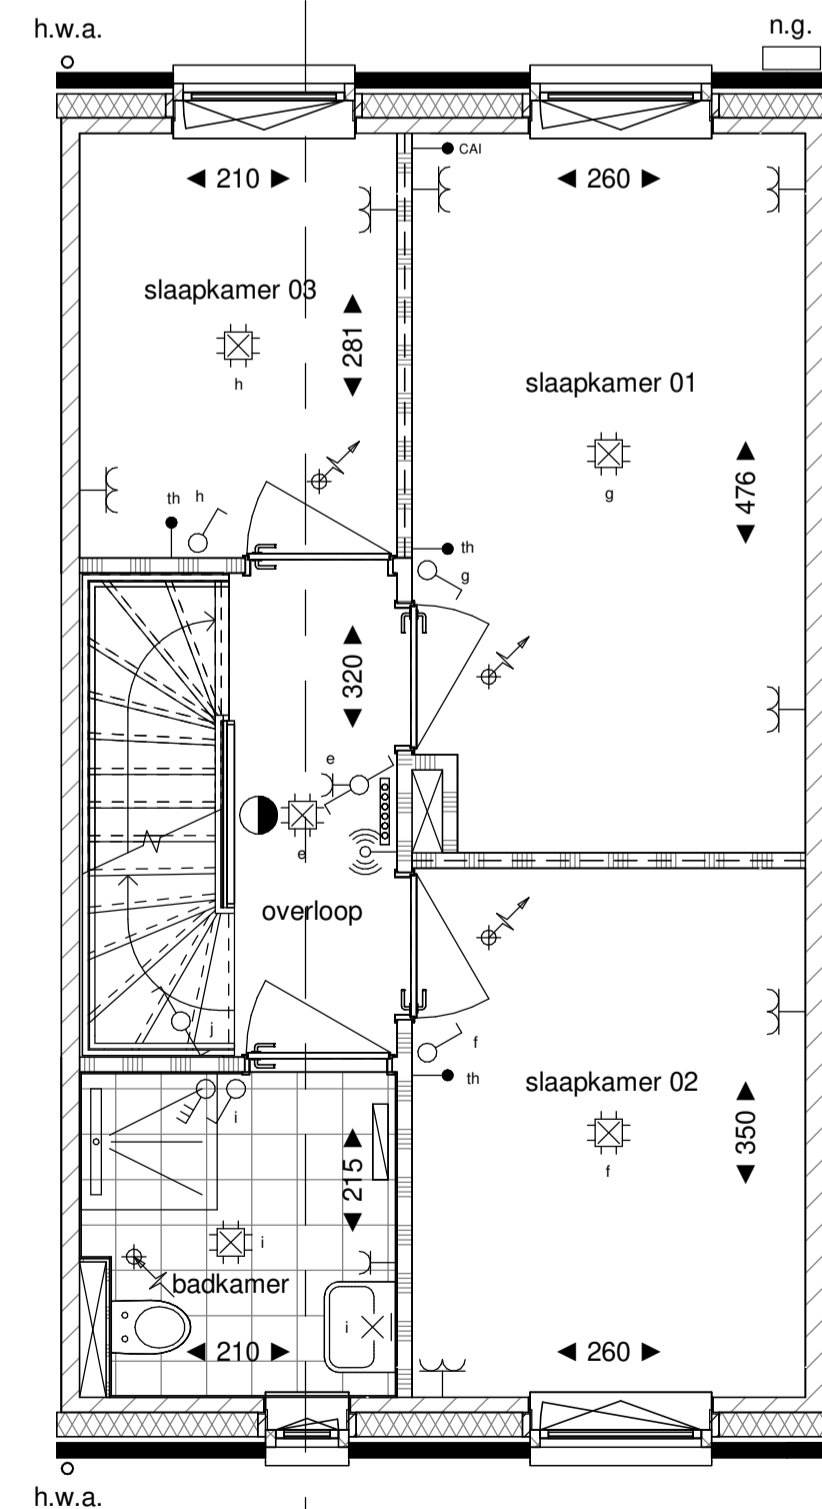

Verdieping 1

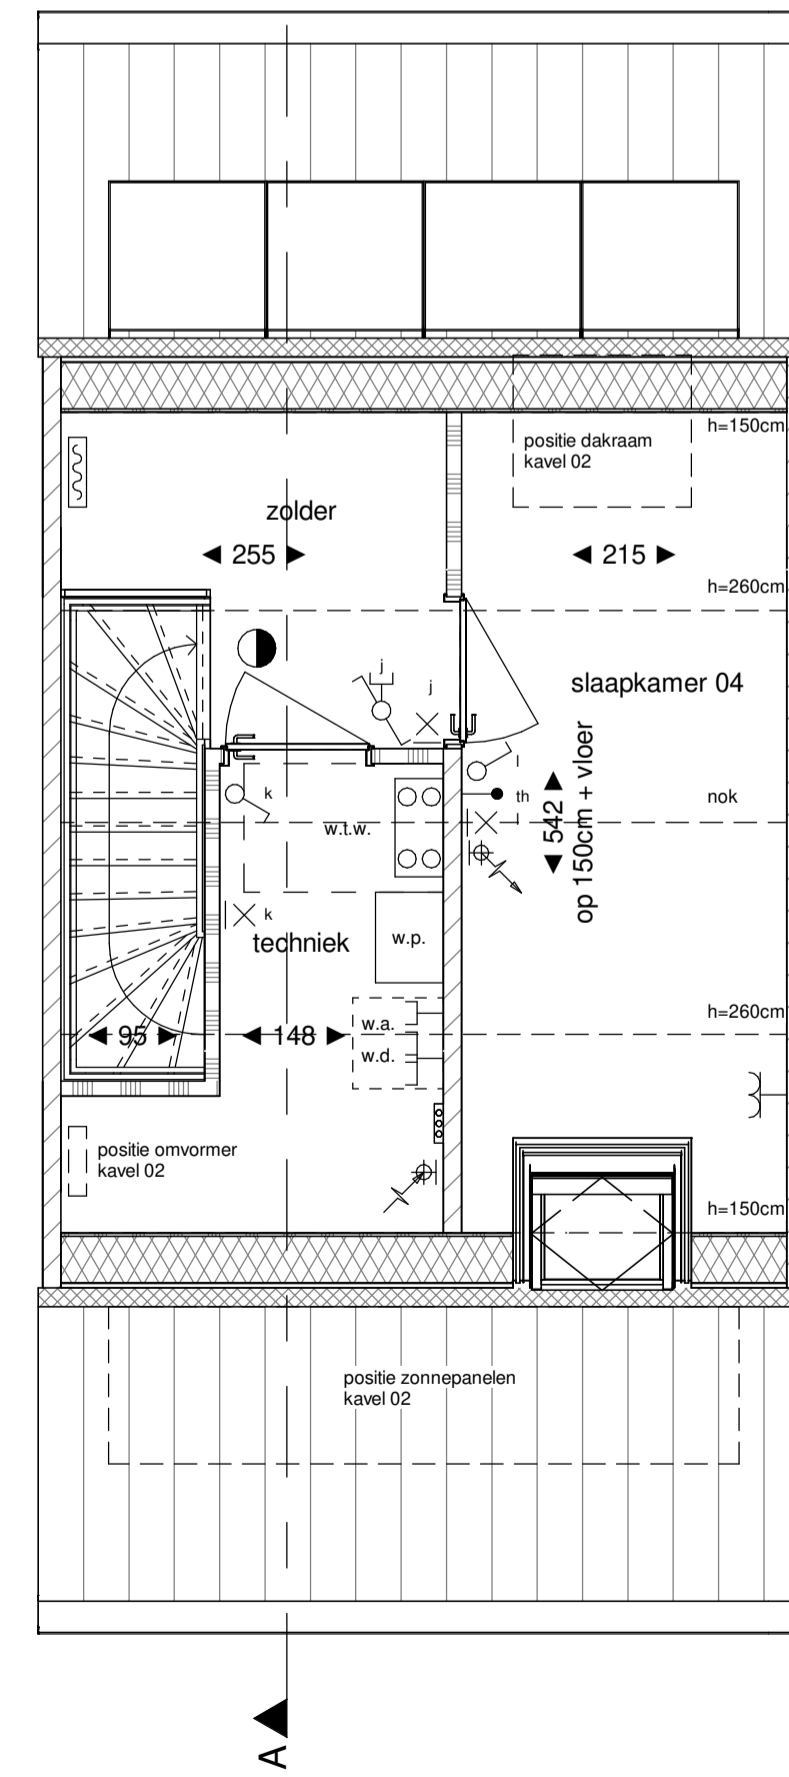

Verdieping 2

Legenda

	hoofdentree		metselwerk
	doorsnede metselwerk		metselwerk accent
	doorsnede kalkzandsteen		metselwerk plint
	doorsnede ytong cellerbeton		houten gevelbekleding
	doorsnede ytong cellerbeton (geluidswerend)		
	doorsnede isolatie		
	doorsnede beton		
	elektrische radiator (met aansluiting) v.v. thermostaat		
	lucht toevoer ventil plafond, aantallen en posities nader te bepalen		
	lucht toevoer ventil wand, aantallen en posities nader te bepalen		
	lucht afvoer ventil plafond, aantallen en posities nader te bepalen		
	lucht afvoer ventil wand, aantallen en posities nader te bepalen		
	rookmelder		
	verdelers vloerverwarming (met aansluiting)		
	erfgrens		
	nestgelegenheid, positie indicatief		

b.u.	buitenunit warmtepomp		schakelaar		dubbele schakelaar met wandcontactdoos
h.w.a.	hemelwaterafvoer		wisselschakelaar		wisselschakelaar met wandcontactdoos
m.k.	meterkast		dubbele schakelaar		opbouw wisselschakelaar met wandcontactdoos
n.g.	nestgelegenheid, positie indicatief		enkele wandcontactdoos		plafondlichtpunt
st.k.	stalen kolom		opbouw wandcontactdoos		wandlichtpunt
w.a.	opstelplaats wasautomaat		dubbele wandcontactdoos		wandlichtpunt met armatuur
w.d.	opstelplaats wasdroger		opbouw wandcontactdoos		centraal aardpunt
w.p.	warmtepomp		opbouw wandcontactdoos		WLAN access point
w.l.w.	warmte-luurgunit		opbouw schakelaar met wandcontactdoos		omvormer

	3 standen schakelaar		loze leiding
	mechanische ventilatie		bedrade leiding
	schakelaar met wandcontactdoos		kamerthermostaat/
	warmtepomp		naregeling vloerverwarming
	warmte-luurgunit		zwakstroom beïnstalling in m.k.,
			schel in hal
			bedrukker



projectomschrijving	50 Woningen Nieuw Absbroek, Sittard-Geleen	project nr.	21013
tekening fase	Verkoop	blad nr.	VT_101
tekening naam	Woningtype A1 gevels, plattegronden en doorsnede	status	Definitief
	Kavel nummer: 02, 63	datum	15-09-2023
		schaal	1:50 & 1:100
		formaat	A1