




voorgevel
schaal 1:100

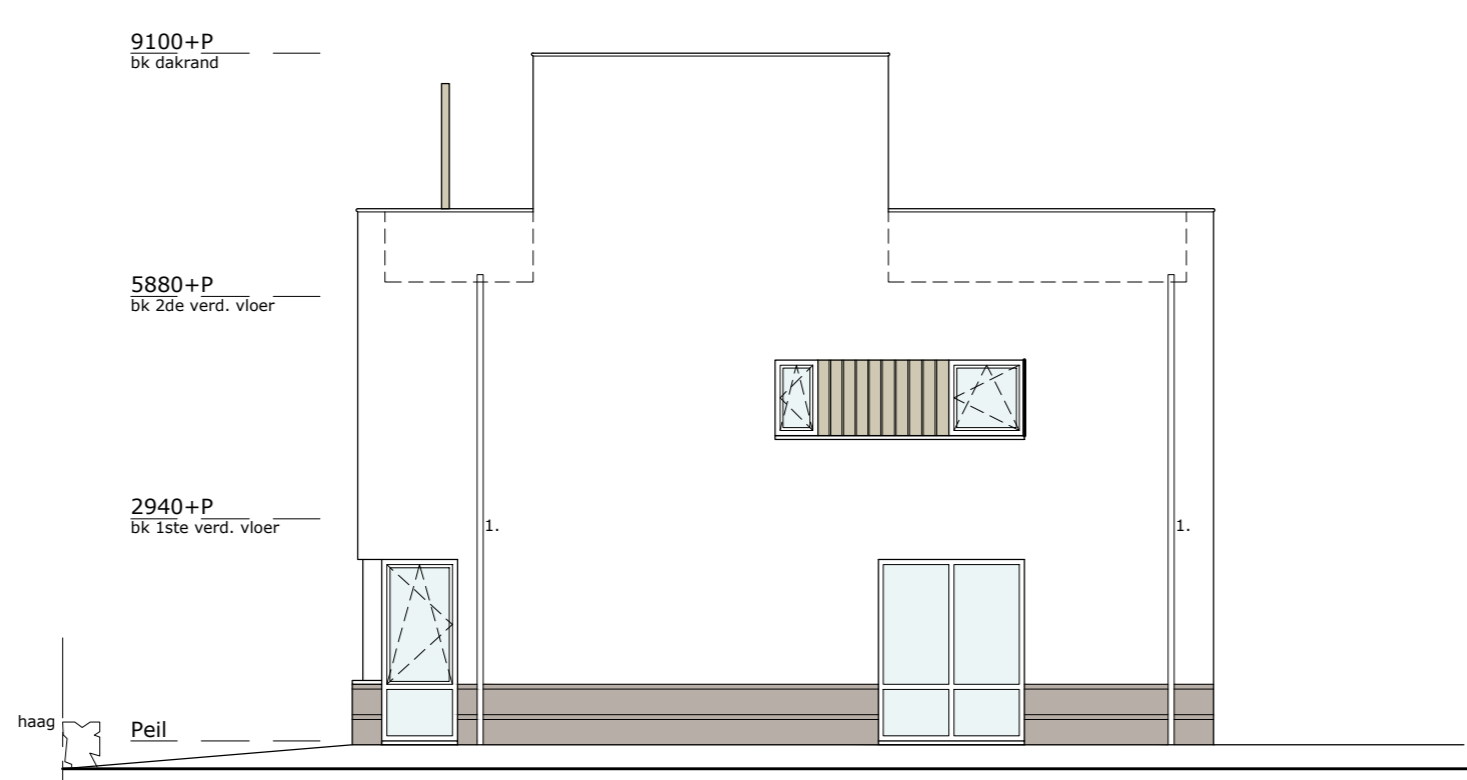


rechterzijgevel
schaal 1:100

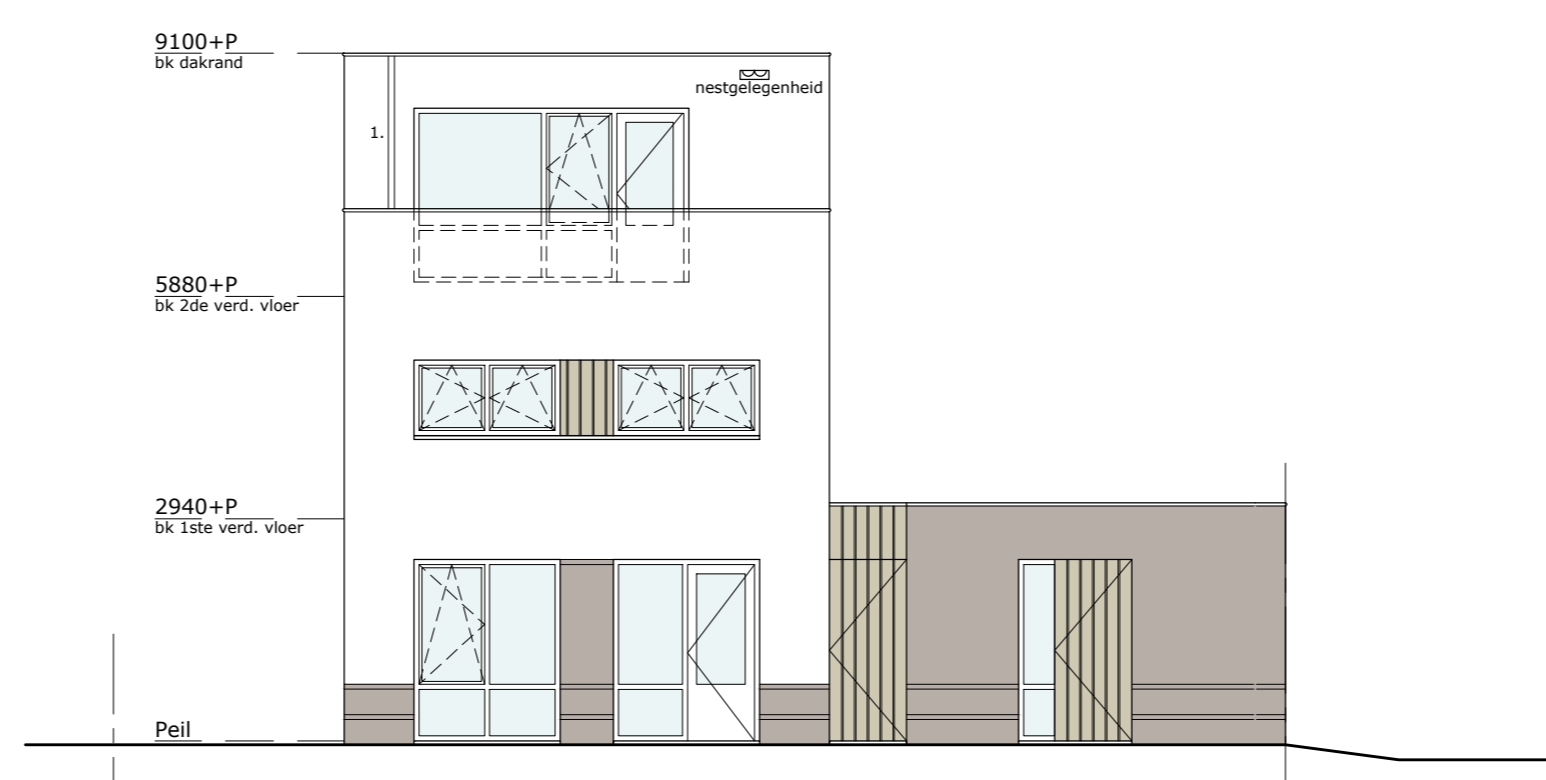


achtergevel
schaal 1:100

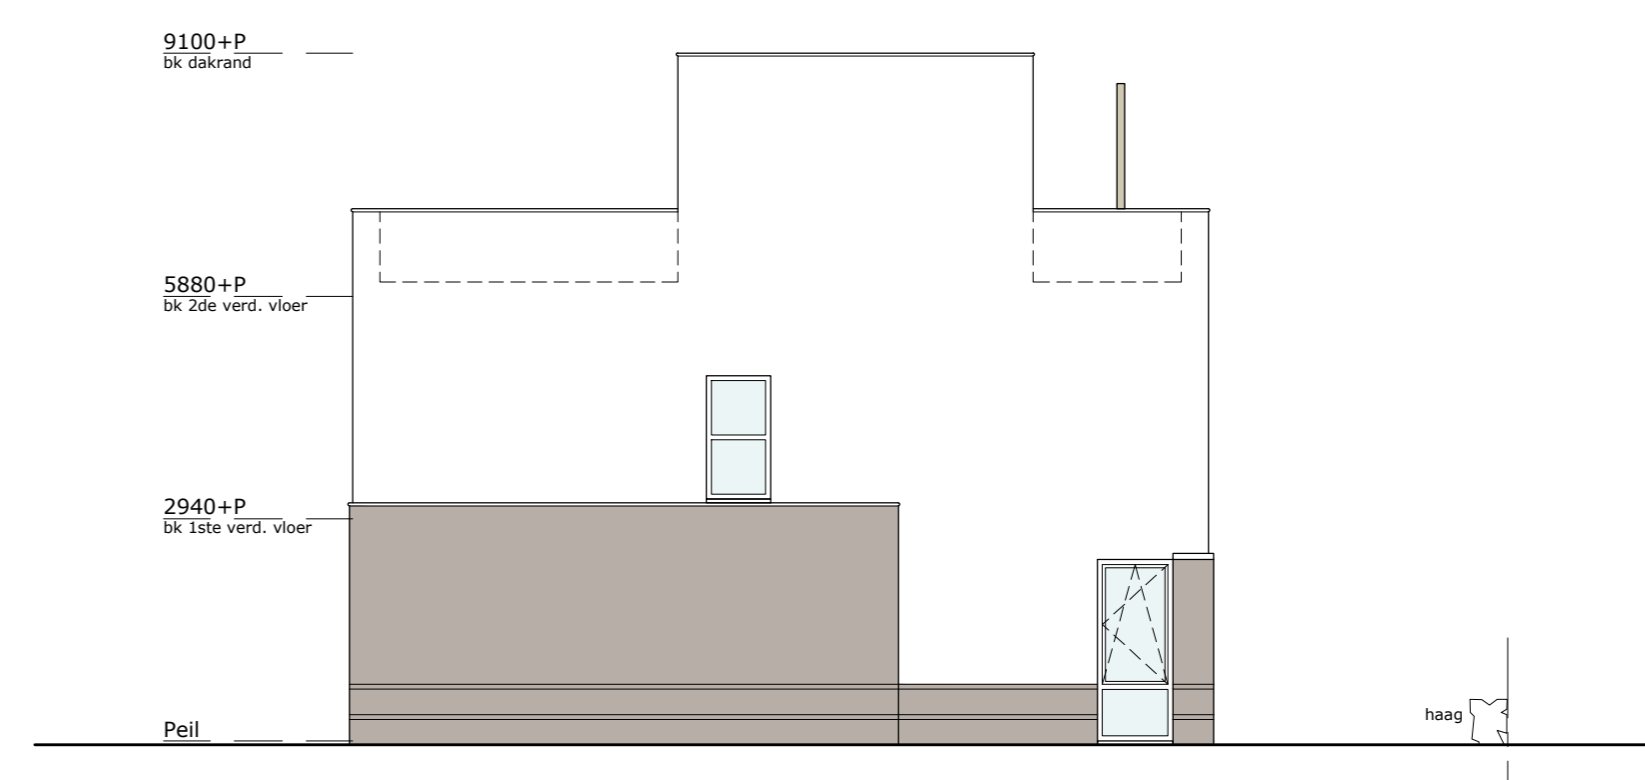


linkerzijgevel
schaal 1:100

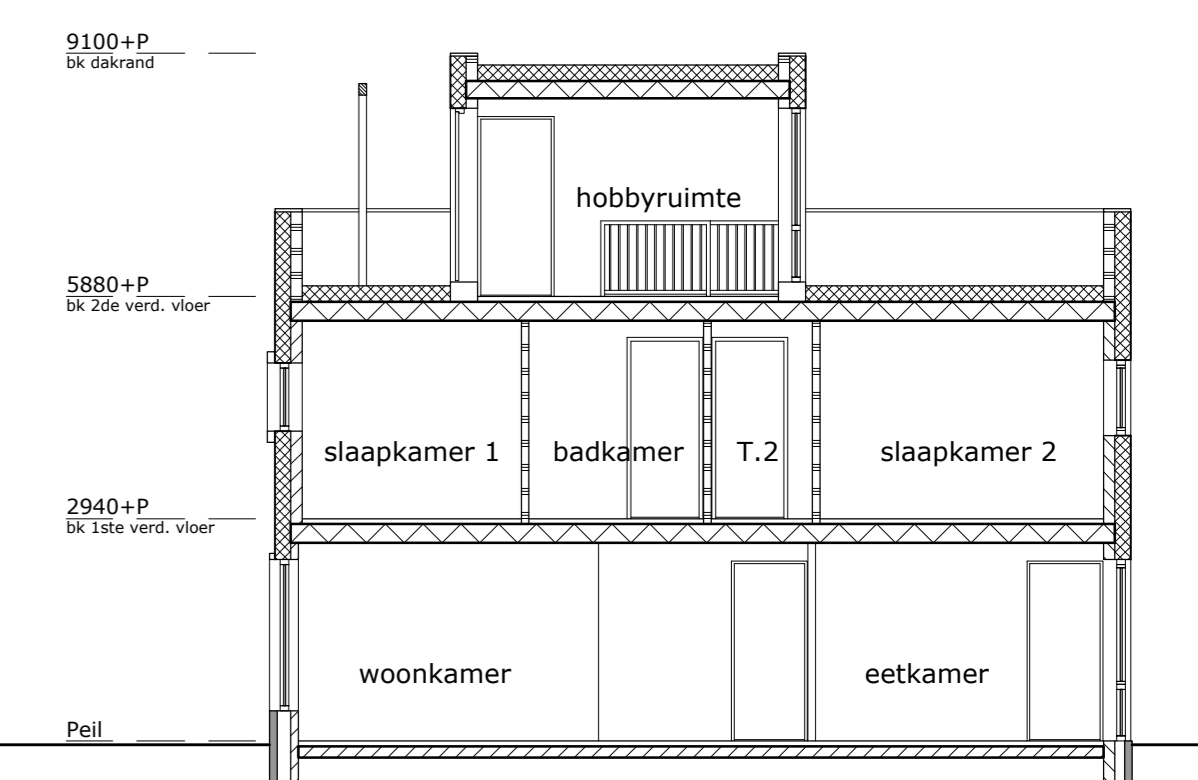


doorsnede
schaal 1:100

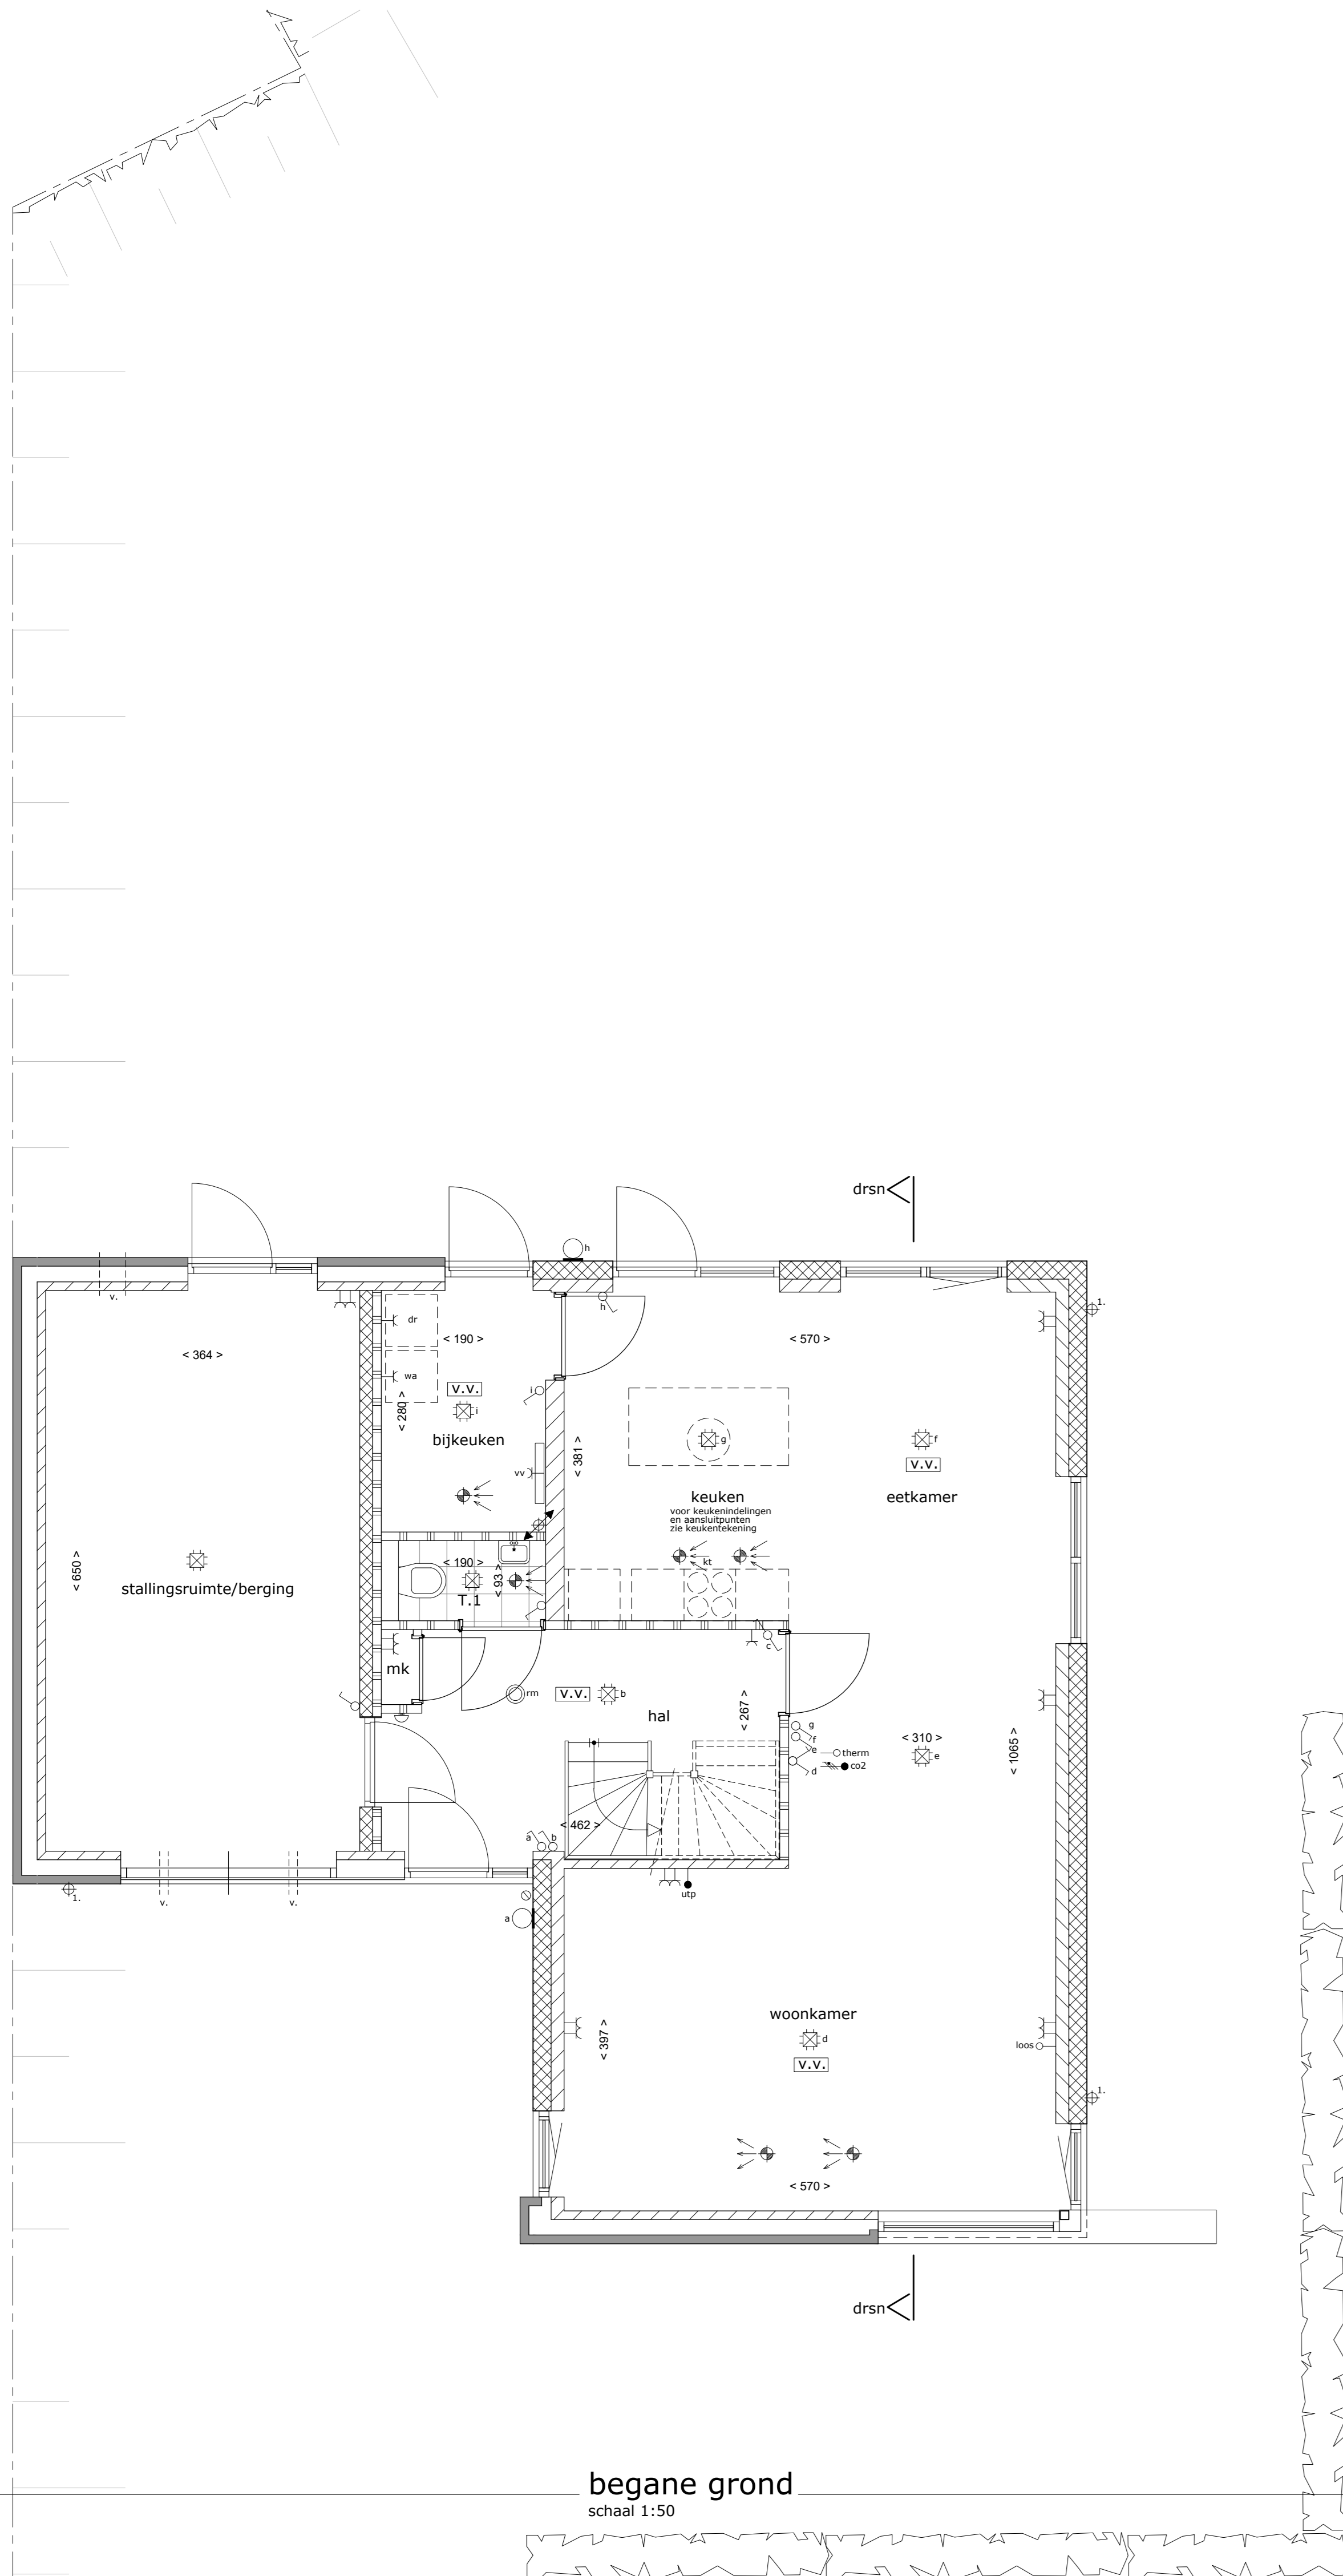

begane grond
schaal 1:50

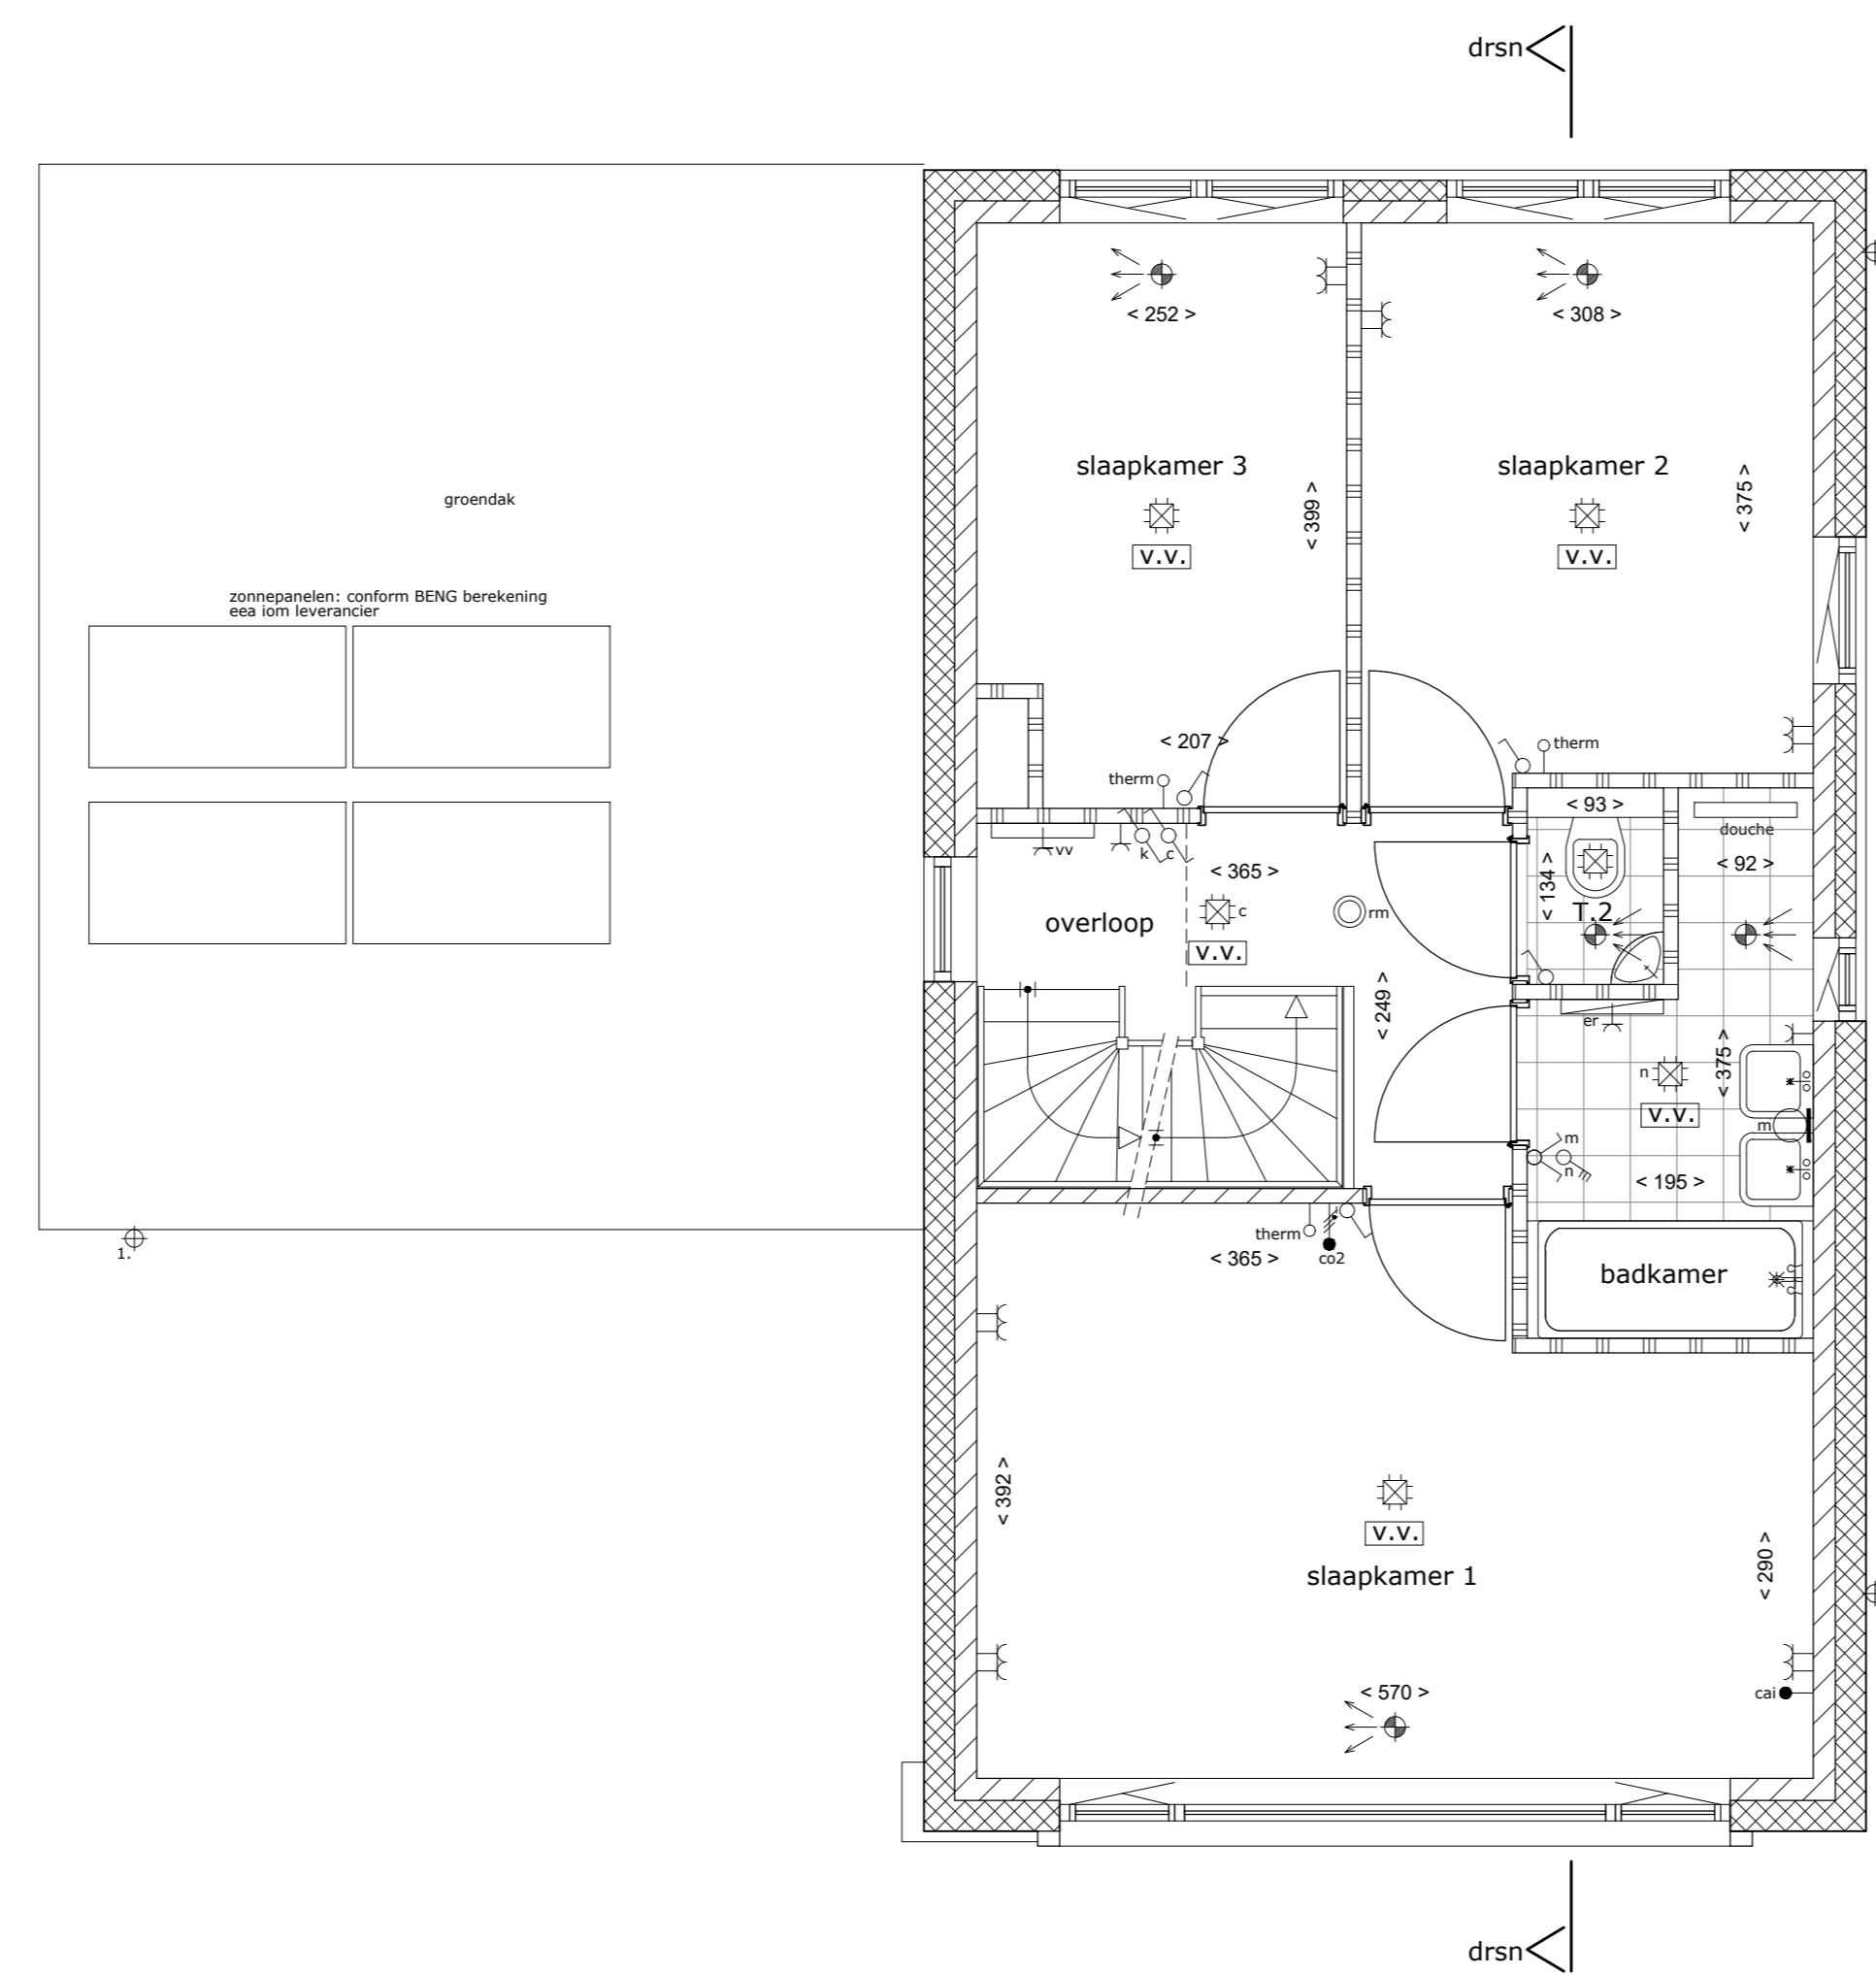

1ste verdieping
schaal 1:50

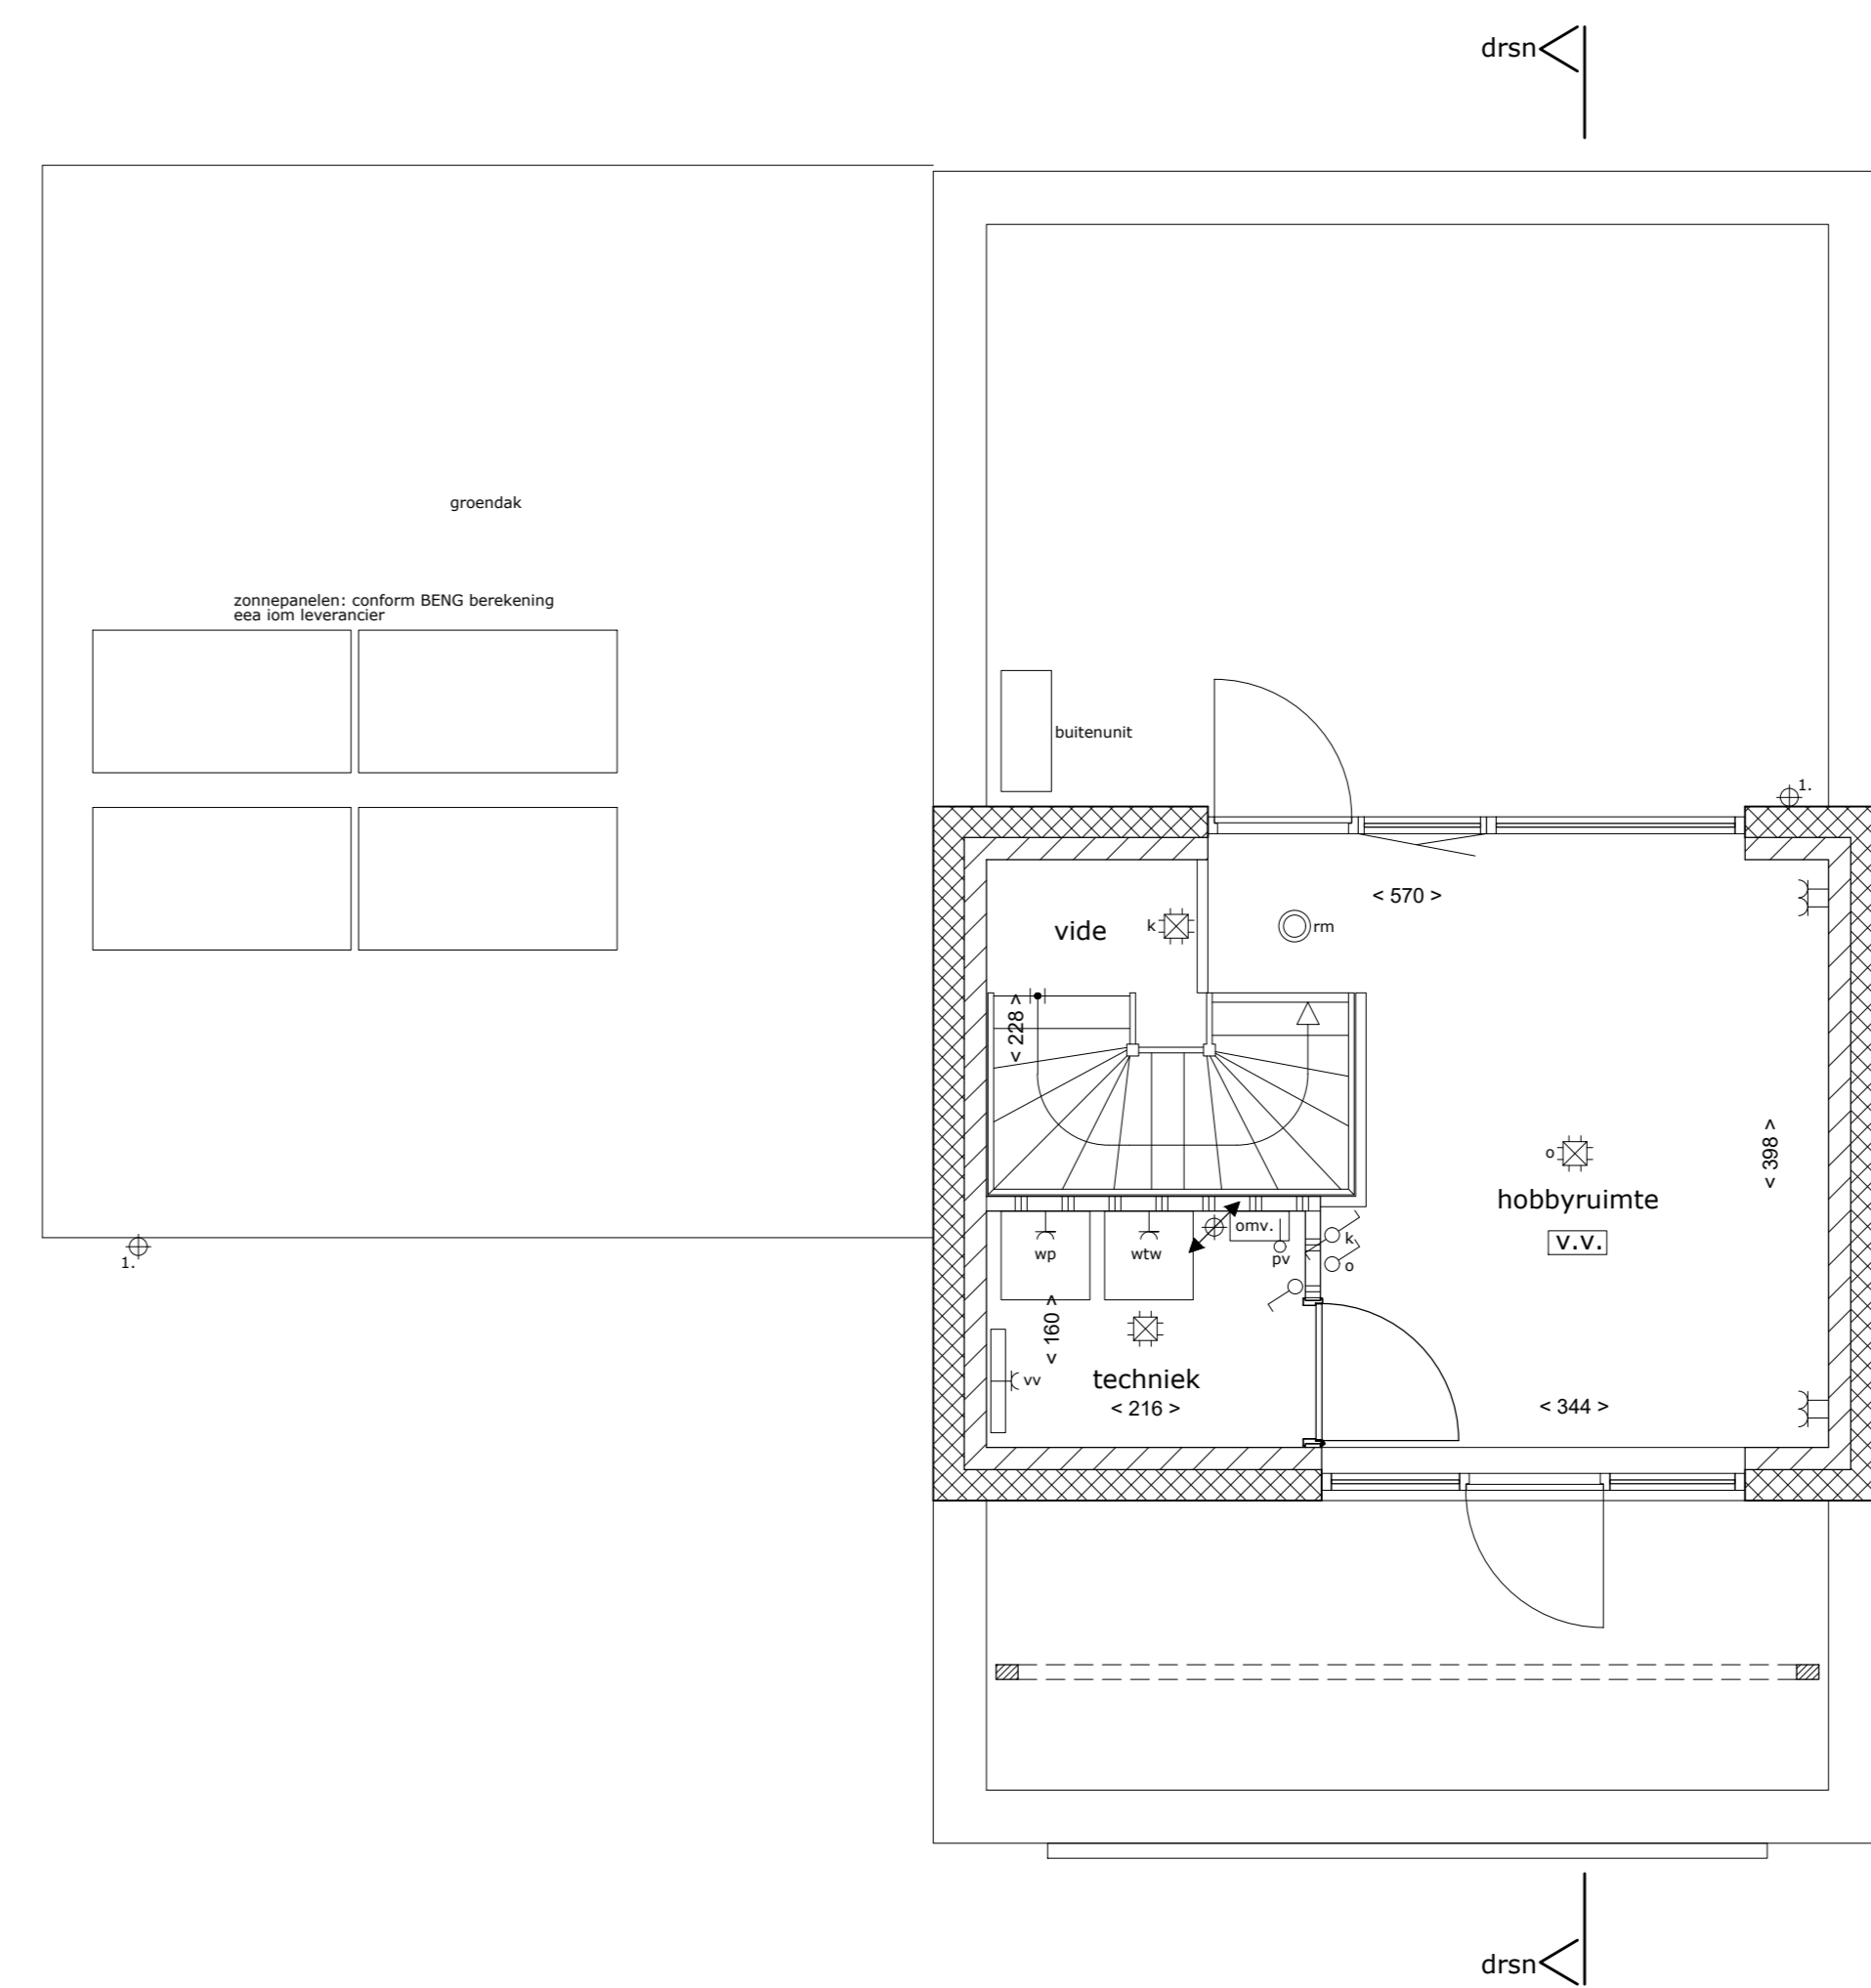

2de verdieping
schaal 1:50

- Renvoel**
- = Enkelpolige schakelaar
 - = Hotschakelaar
 - = Serieschakelaar
 - = Wandlichtpunt
 - = Plafondlichtpunt
 - = Dubbele wandcontactdoos
 - = Enkele wandcontactdoos
 - = Loze leiding
 - = ruimtethermostaat
 - = CO2 sensor
 - = Bedrukker, beinstalste
 - = Rookmelder
 - = Afzuigpunt MV
 - = Toevoerpunt MV
 - = 3 standeschakelaar
- Legenda**
- gr = droger
 - er = elektrische radiator
 - kt = koeltestel
 - mk = motorkast
 - nk = rookmelder
 - T = toilet
 - vv = vloerverwarmingverdelers
 - vw = vloerverwarming
 - wp = warmtepomp
 - wa = wasautomaat
 - = metselwerk
 - = kalkzandsteen
 - = schuifschiedwand
 - = geluïdele voorzetwand
 - = stucwerk gevel
1. hemelwaterafvoer (zink op afstandhouders)
- Kleine wijzigingen voorbehouden.
Aan de maatschaving kunnen geen rechten worden ontleend.
Maatschaving betreft circa maatschaving en is in centimeters aangegeven.
Elektrische aandrijvingen, aansluitingen, ventilatie dozen en toevoerpunten en rookmelders zijn indicatief weergegeven.
Het is mogelijk dat niet alle symbolen van toepassing zijn op uw woningtype.
De aangegeven maatschaving bij hellende daken is tot aan de 150cm lijn.
Zonnepanelen op het dak wijzen op een installatie.
Positie, aantal en oriëntatie zijn indicatief en kunnen afwijken.



A. H. SMINK ARCHITECTEN
BUREAU VOOR ARCHITECTUUR EN INTERIEUR

WOLFFENBUTER 1100 CA
1100 CA
TEL: 06-54242427
info@asminkarchitecten.nl
www.asminkarchitecten.nl

project: 23 woningen Nieuw Abtbroek, Sittard Geleen Fase 2
opdrachtgever:

VERKOOPTEKENING
blad: 8. Type G Kavel 106

gewijzigd: 15-05-2024; 28-05-2024; 17-06-2024

datum: 06-12-2023
schaal: 1:100 / 1:50
get.: KB
werknr.: 22-649

Deze tekening is auteursrechtelijk beschermd en mag daarom niet worden gewijzigd, gekopieerd, verspreid of aan derden ter beschikking gesteld zonder onze schriftelijke toestemming.