



Begane grond - optie uitbouw 240cm

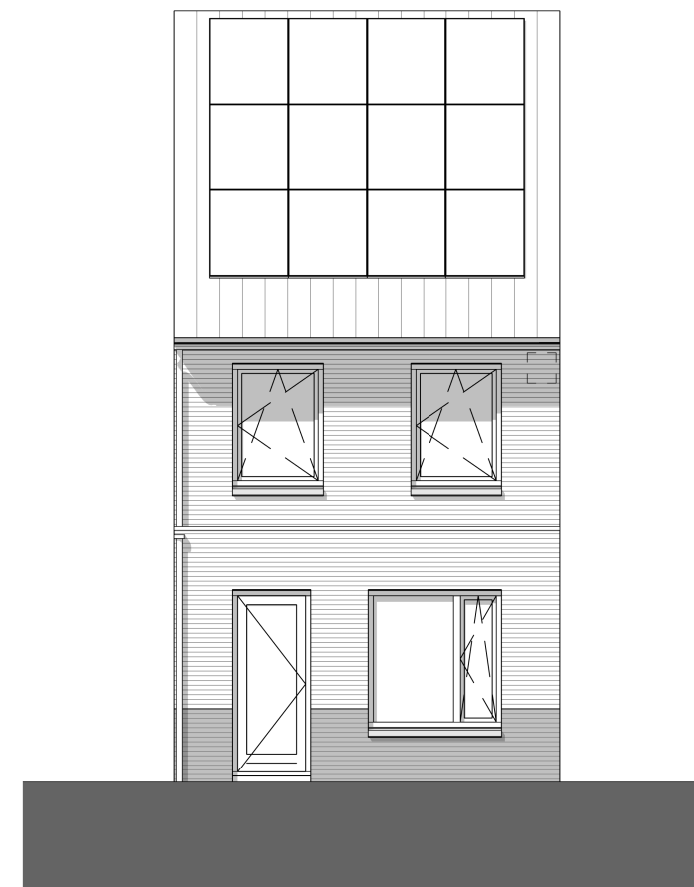

Achtergevel - optie uitbouw 240cm

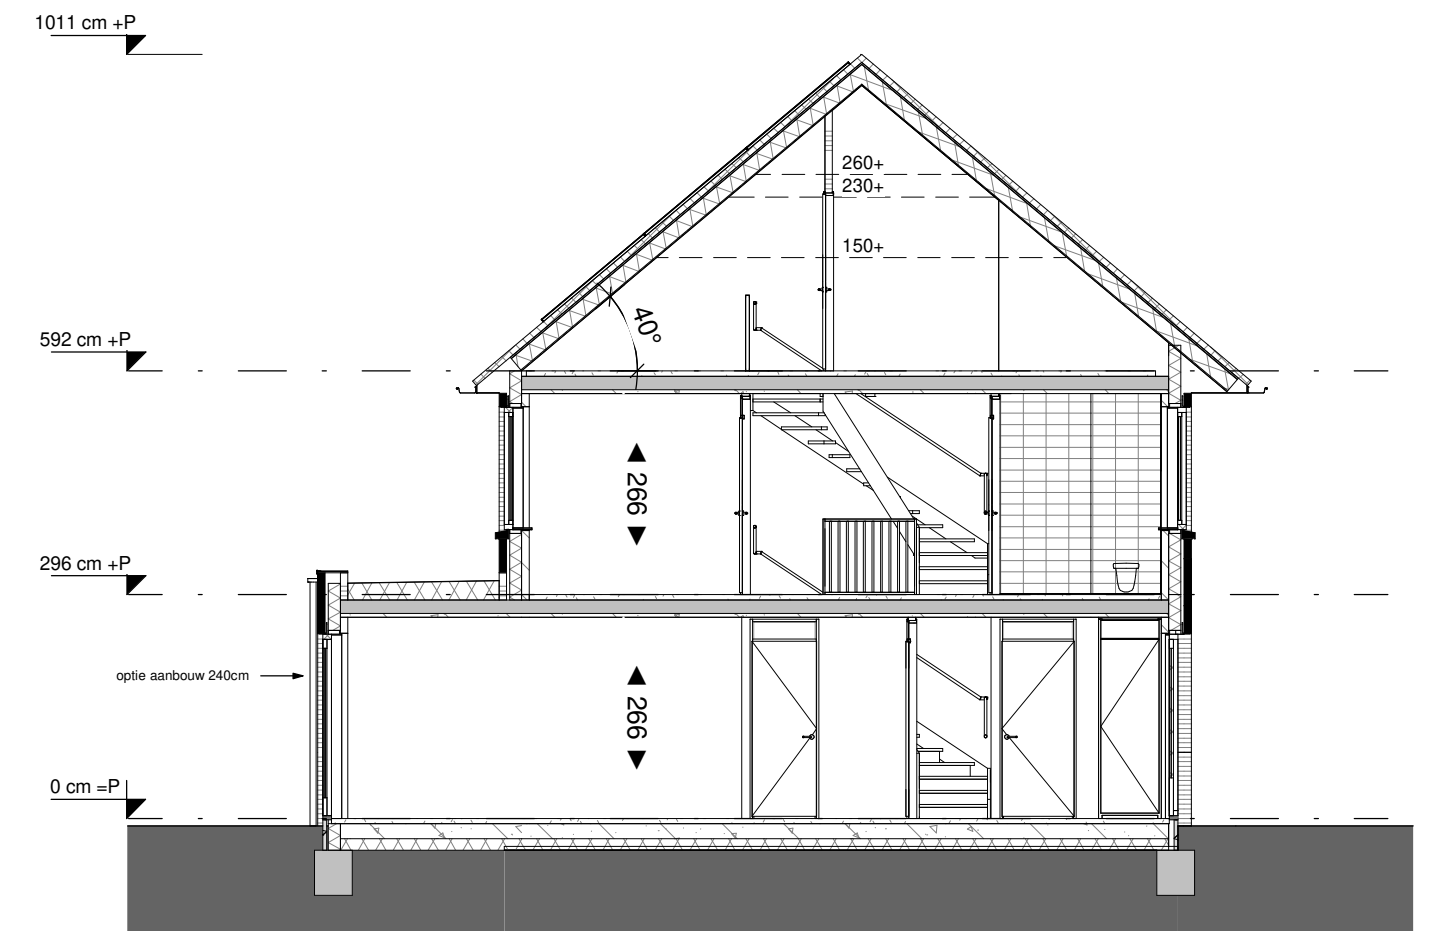

Doorsnede A - optie uitbouw 240cm

Legenda

<ul style="list-style-type: none"> <li>△ hoofdentree</li> <li>— doorsnede metselwerk</li> <li>— doorsnede kalkzandsteen</li> <li>— doorsnede ytong cellenbeton</li> <li>— doorsnede ytong cellenbeton (geluidswerend)</li> <li>— doorsnede isolatie</li> <li>— doorsnede beton</li> <li>— elektrische radiator (met aansluiting) v.v. thermostaat</li> <li>— lucht toevoer ventiel plafond, aantallen en posities nader te bepalen</li> <li>— lucht toevoer ventiel wand, aantallen en posities nader te bepalen</li> <li>— lucht afvoer ventiel plafond, aantallen en posities nader te bepalen</li> <li>— lucht afvoer ventiel wand, aantallen en posities nader te bepalen</li> <li>● rookmelder</li> <li>— verdeler vloerverwarming (met aansluiting)</li> <li>- - - - erfgrans</li> <li>□ nestgelegenheid, positie indicatief</li> </ul>	<ul style="list-style-type: none"> <li>▨ metselwerk</li> <li>▨ metselwerk accent</li> <li>▨ metselwerk plint</li> <li>▨ houten gevelbekleding</li> </ul>
<ul style="list-style-type: none"> <li>b.u. buitenunit warmtepomp</li> <li>h.w.a. hemelwaterafvoer</li> <li>m.k. meterkast</li> <li>n.g. nestgelegenheid, positie indicatief</li> <li>n.g. stalen kolom</li> <li>w.a. opstelplaats wasautomaat</li> <li>w.d. opstelplaats wasdroger</li> <li>w.p. warmtepomp</li> <li>w.t.w. warmte-terugwin unit</li> </ul>	<ul style="list-style-type: none"> <li>— dubbele schakelaar met wandcontactdoos</li> <li>— wisselschakelaar met wandcontactdoos</li> <li>— opbouw wisselschakelaar met wandcontactdoos</li> <li>— wandcontactdoos</li> <li>— enkele wandcontactdoos opbouw</li> <li>— dubbele wandcontactdoos opbouw</li> <li>— spatwaterdichte wandcontactdoos</li> <li>— 3 standen schakelaar</li> <li>— schakelaar met wandcontactdoos</li> <li>— opbouw schakelaar met wandcontactdoos</li> <li>— dubbele schakelaar met wandcontactdoos</li> <li>— wisselschakelaar met wandcontactdoos</li> <li>— opbouw wisselschakelaar met wandcontactdoos</li> <li>— wandlichtpunt</li> <li>— wandlichtpunt met armatuur</li> <li>— centraal aardpunt</li> <li>— WLAN access point</li> <li>— omvormer</li> <li>— LL loze leiding</li> <li>— CAI bedrade leiding</li> <li>— th kamerthermostaat/naregeling vloerverwarming</li> <li>— zwakstroom belinstallatie in m.k., schel in hal</li> <li>— bedrukker</li> </ul>
<p>Algemeen:</p> <ul style="list-style-type: none"> <li>* positie en aantallen van de mechanische ventilatie ventielen indicatief.</li> <li>* maatvoering in centimeters, kleine wijzigingen voorbehouden, hieraan kunnen geen rechten worden ontleend.</li> <li>* positie installatiesymbolen indicatief, hieraan kunnen geen rechten worden ontleend.</li> <li>* plaats en aantal zonnepanelen indicatief, zie straatgevels en situatie.</li> <li>* plaats dakramen en buitenunit warmtepomp indicatief, zie straatgevels en situatie.</li> <li>* de woning wordt voorzien van vloerverwarming.</li> <li>* kleurstelling woning conform straatgevels.</li> <li>* positie hemelwaterafvoer indicatief, zie straatgevels</li> </ul>	

projectomschrijving 50 Woningen Nieuw Absbroek, Sittard-Geleen

project nr. 21013

Fase 1

blad nr. VT\_105s

tekening fase Verkoop

status Definitief

tekening naam Woningtype A\_sp optie 2400mm

datum 15-09-2023

schaal 1:50 & 1:100  
formaat A2

bureau boosten rats bna  
ARCHITECTUUR EN STEDENBOUW

St. Maartenslaan 14A01  
6221 AX Maastricht  
T (043) 325 40 61  
E info@boostenrats.nl