




voorgevel  
schaal 1:100  
kavel 111+112

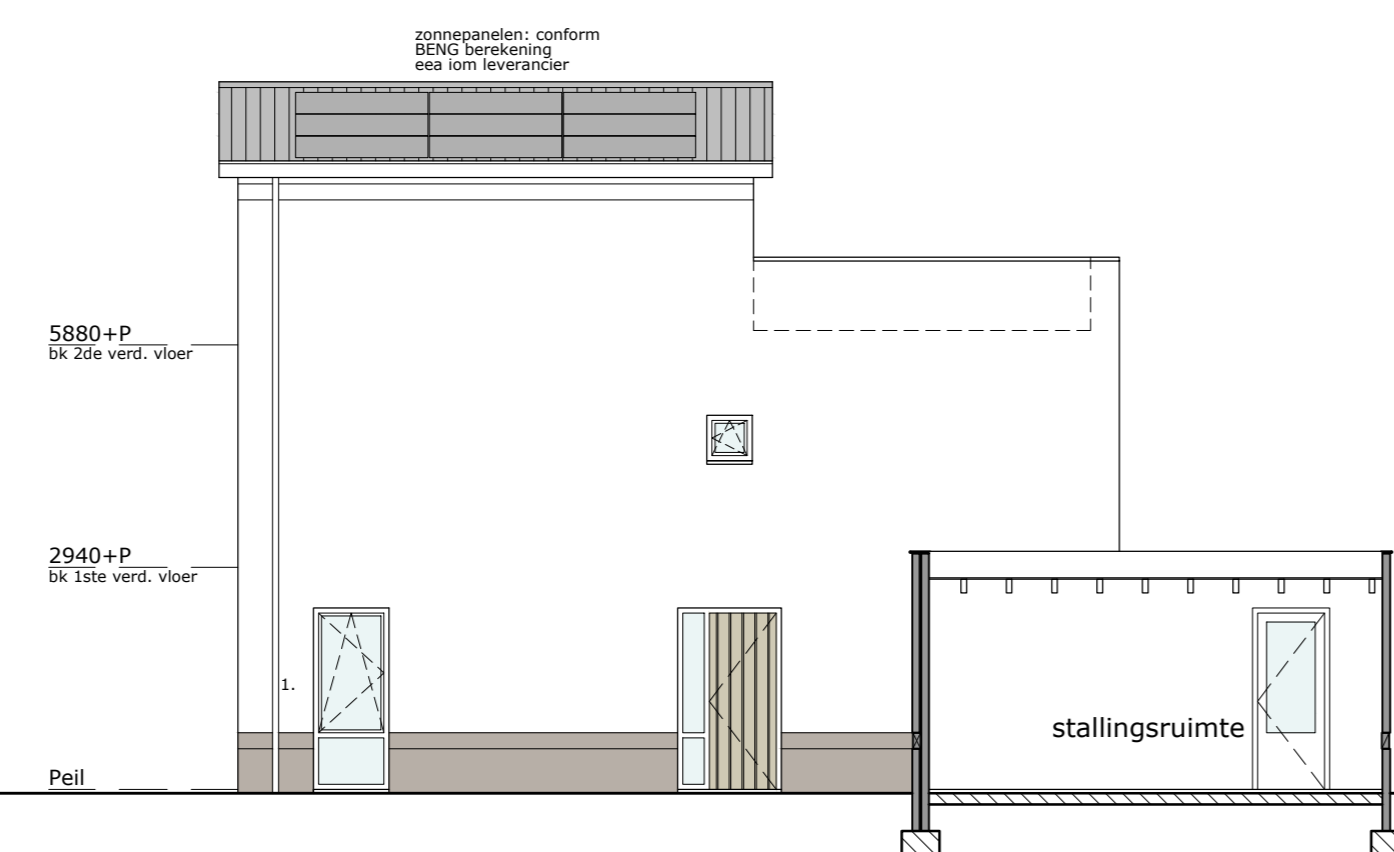


rechterzijgevel  
schaal 1:100  
kavel 111

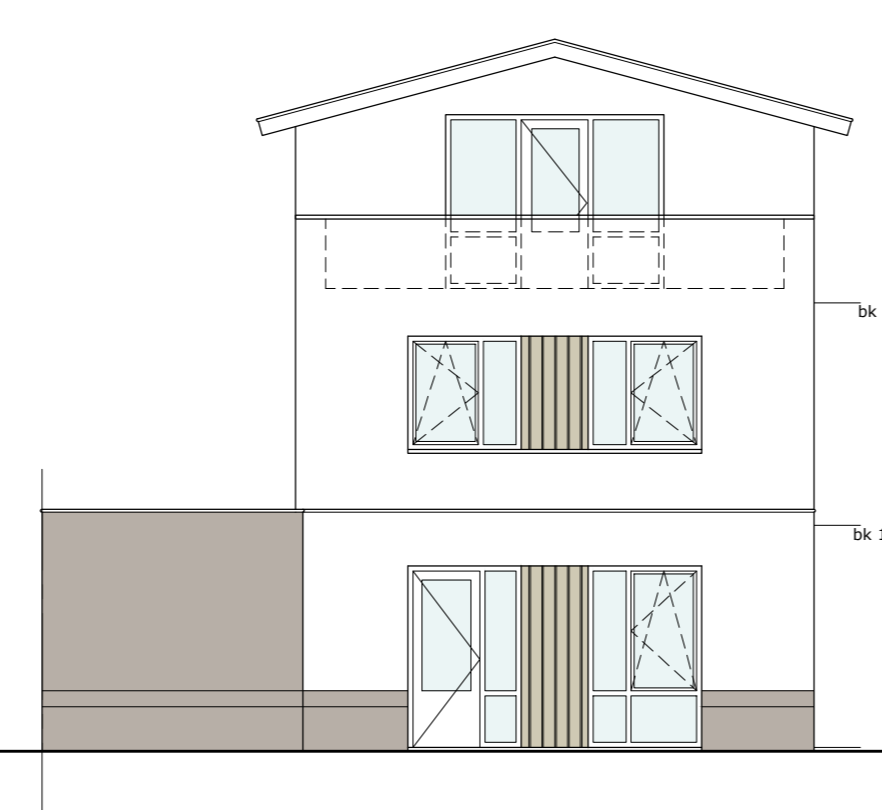


achtergevel  
schaal 1:100  
OPTIE: UITBREIDING 1,20M  
kavel 111

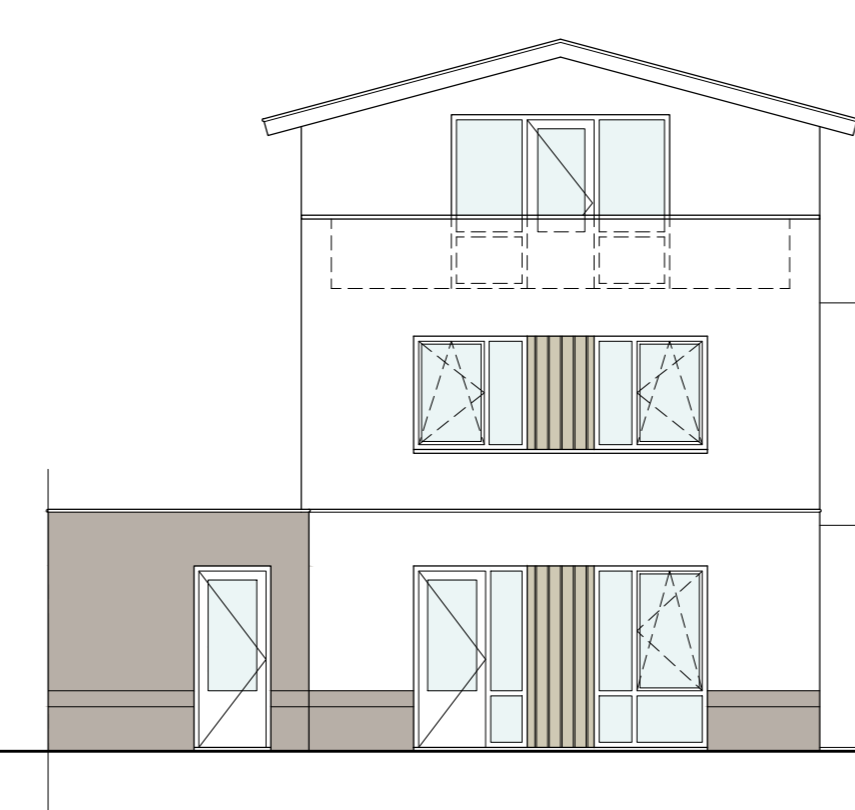


achtergevel  
schaal 1:100  
OPTIE: UITBREIDING 1,20M  
kavel 112

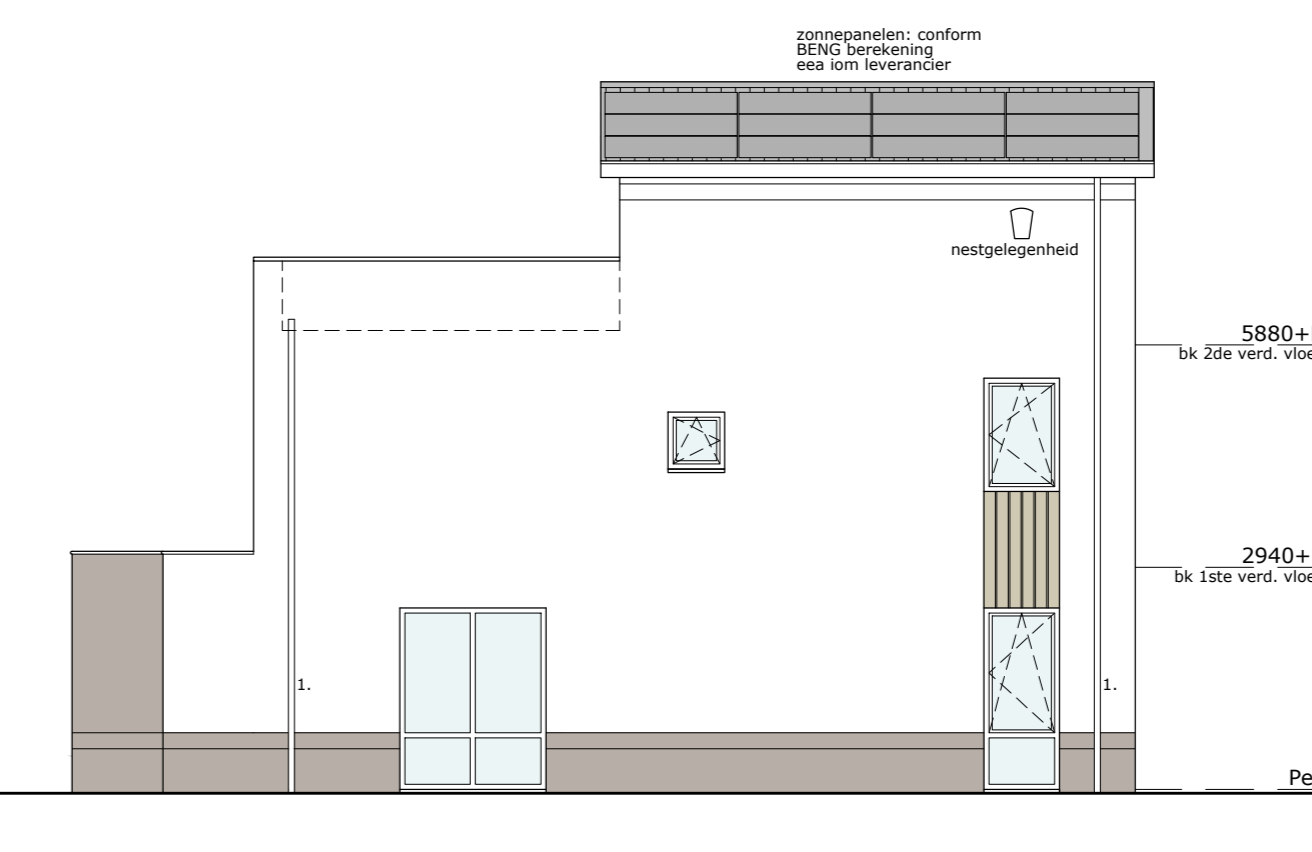


linkerzijgevel  
schaal 1:100  
OPTIE: UITBREIDING 1,20M  
kavel 111+112

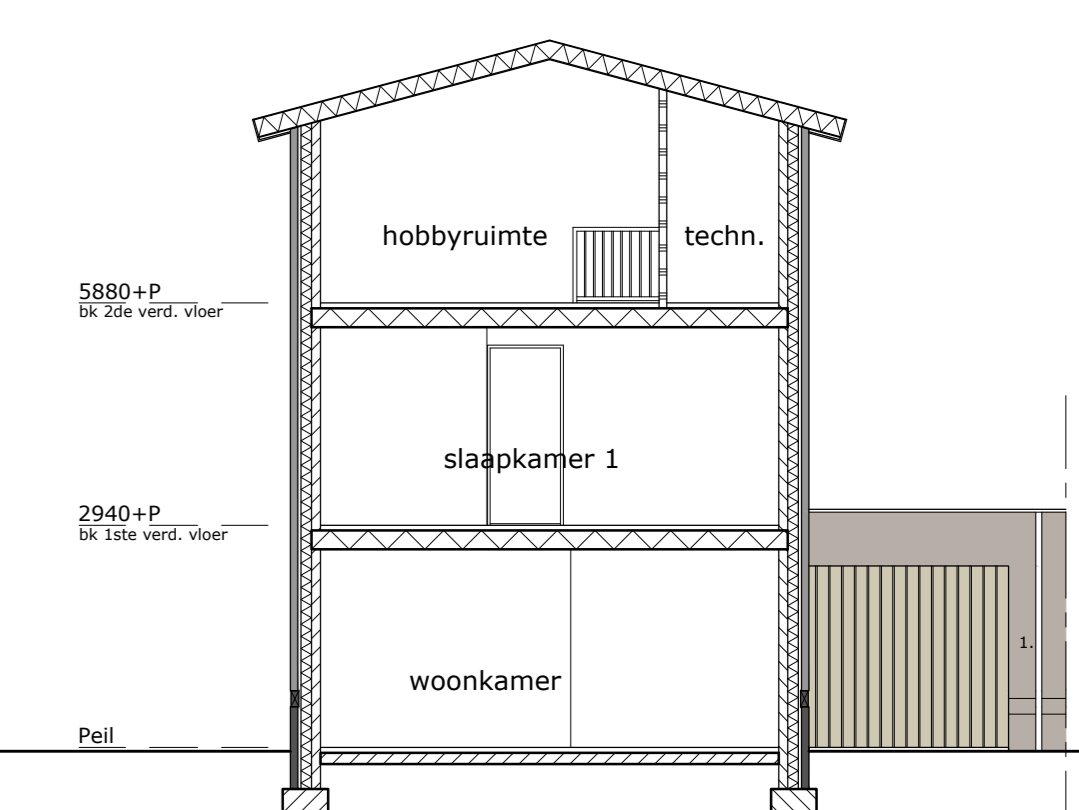


doorsnede  
schaal 1:100

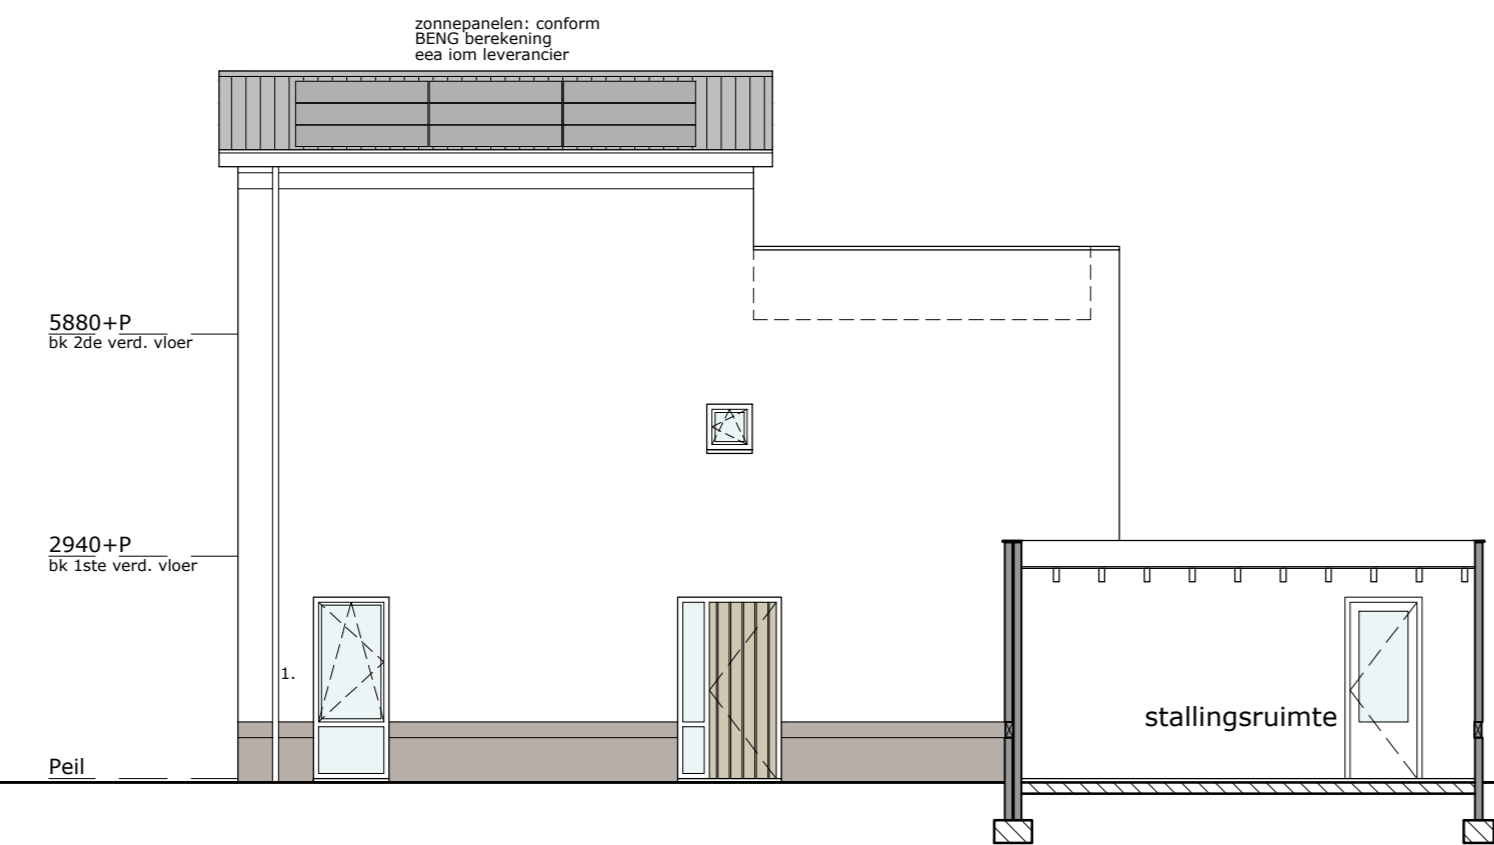


rechterzijgevel  
schaal 1:100  
kavel 112

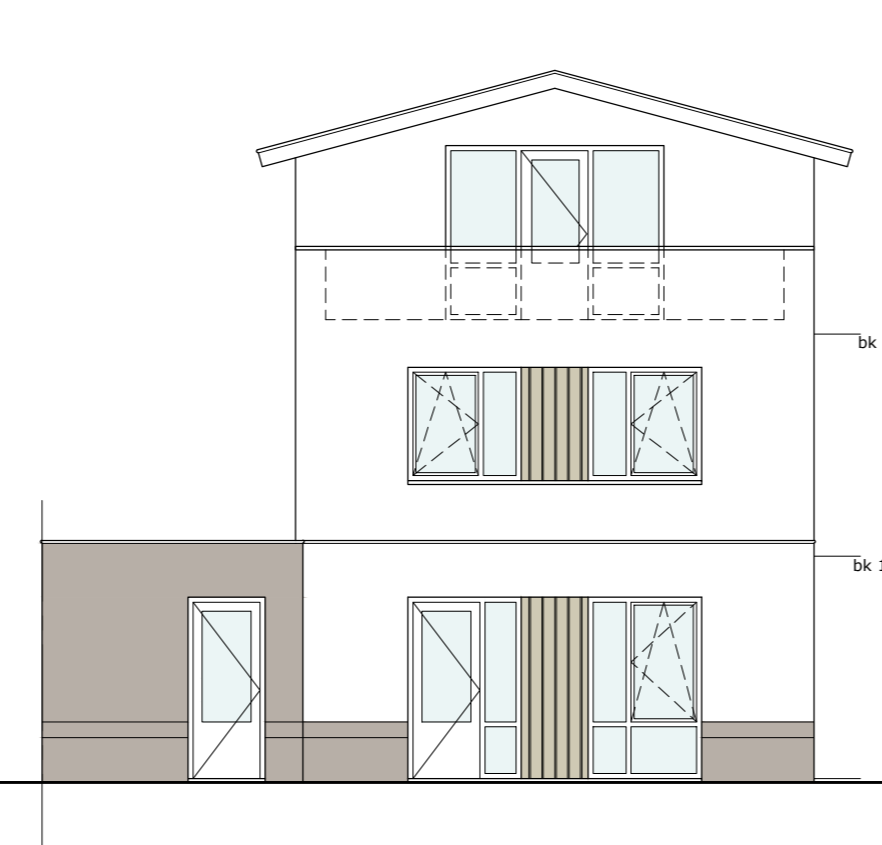

achtergevel  
schaal 1:100  
OPTIE: UITBREIDING 2,40M  
kavel 111

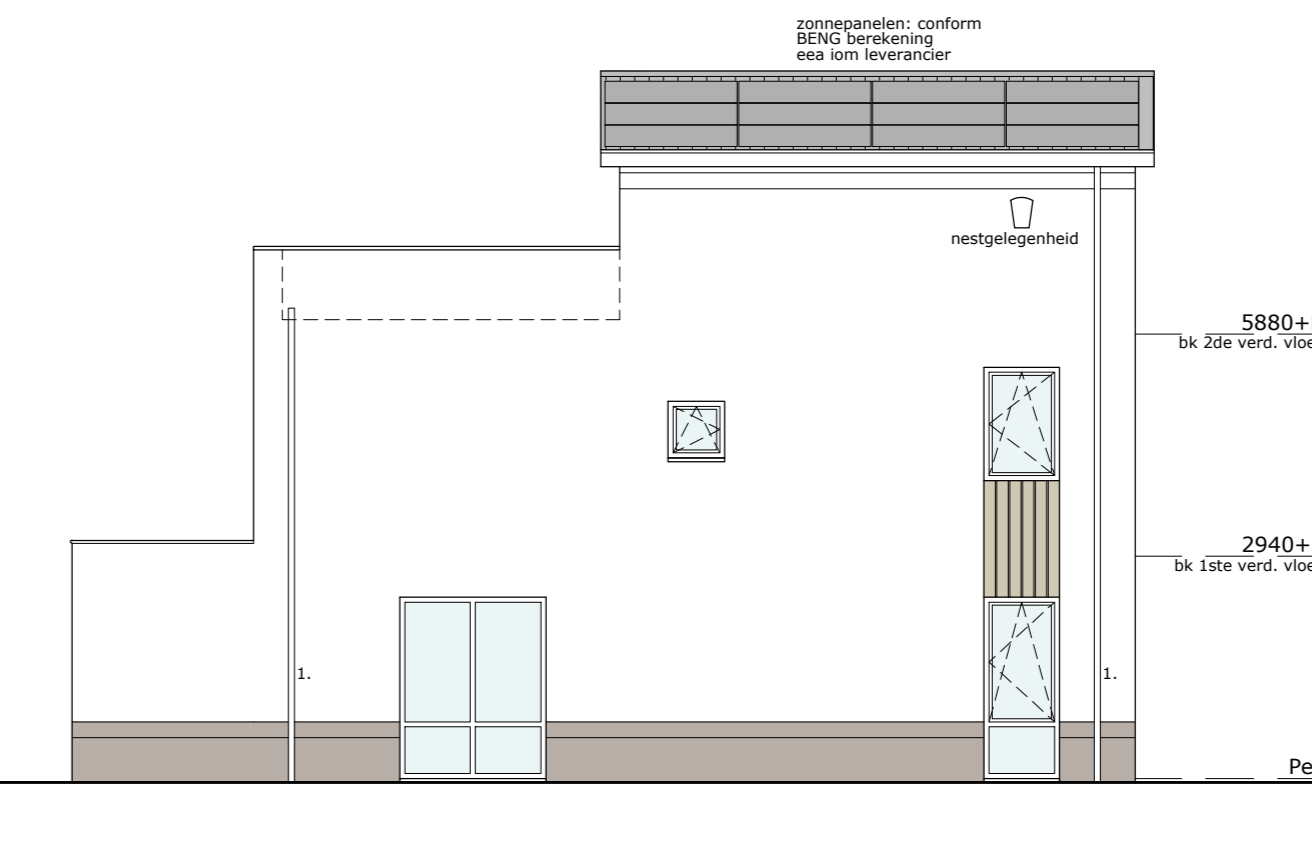


linkerzijgevel  
schaal 1:100  
OPTIE: UITBREIDING 2,40M  
kavel 111+112

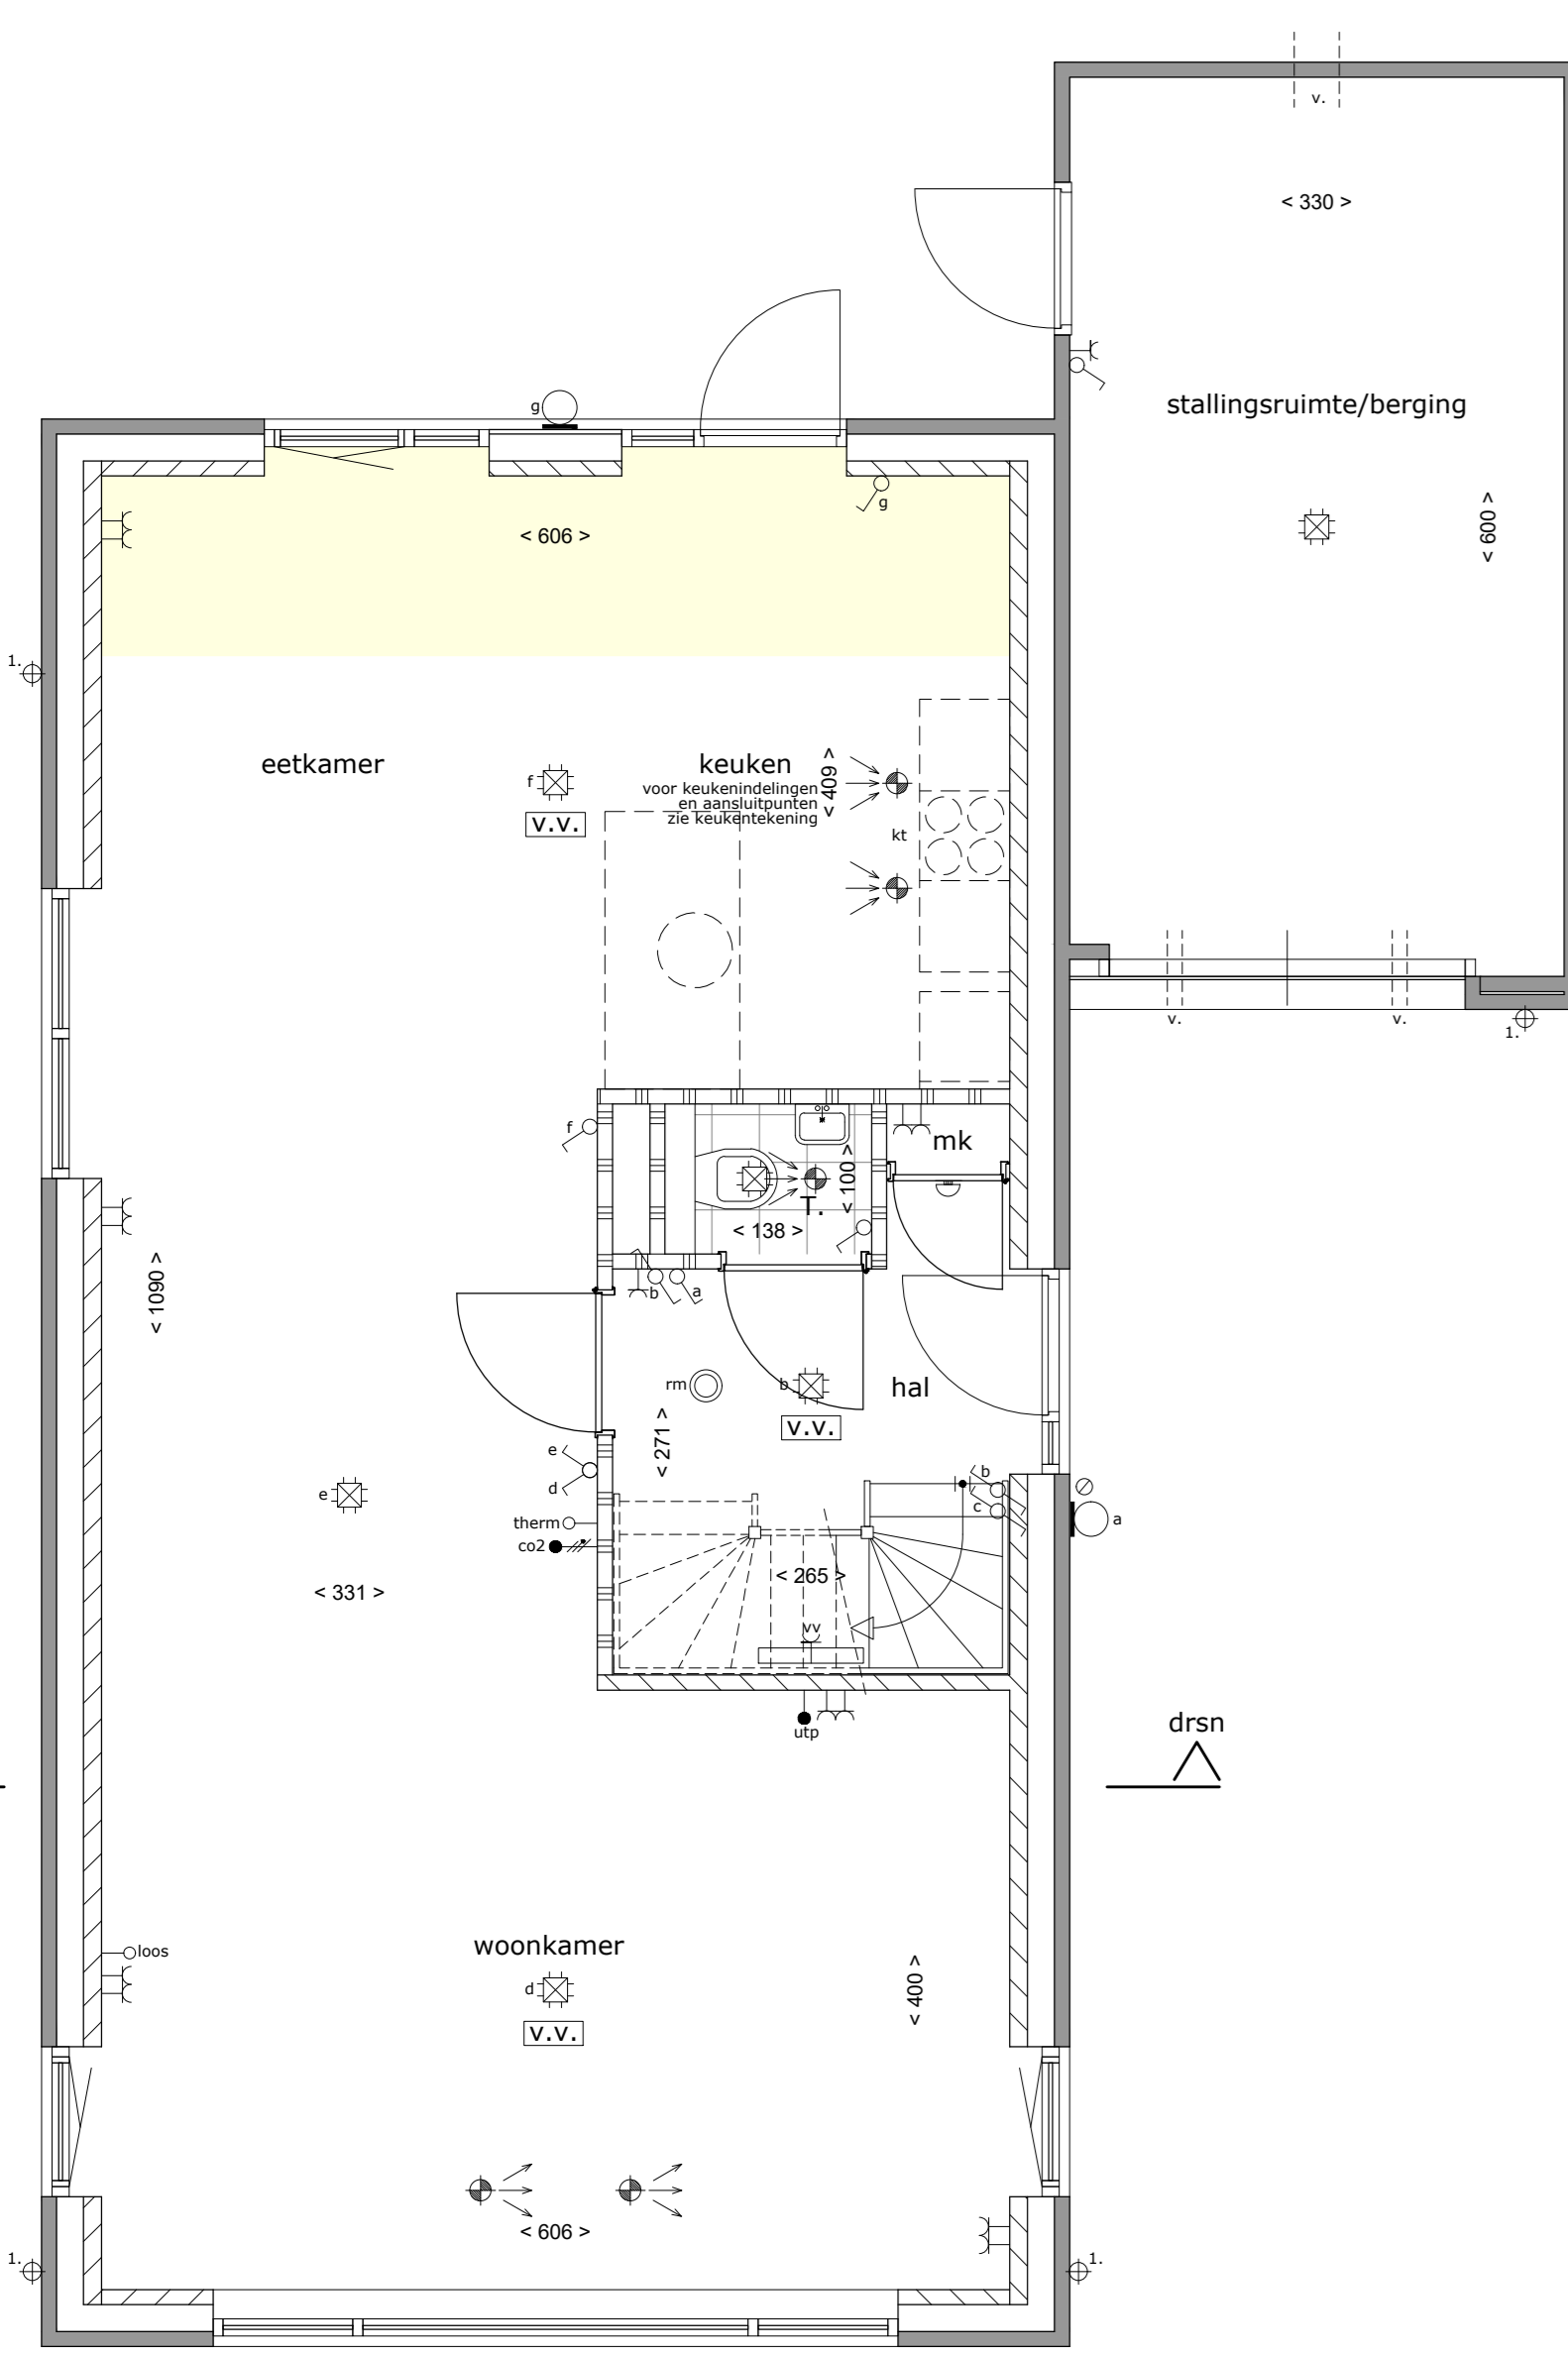


kavel 111

OPTIE: UITBREIDING 1,20M

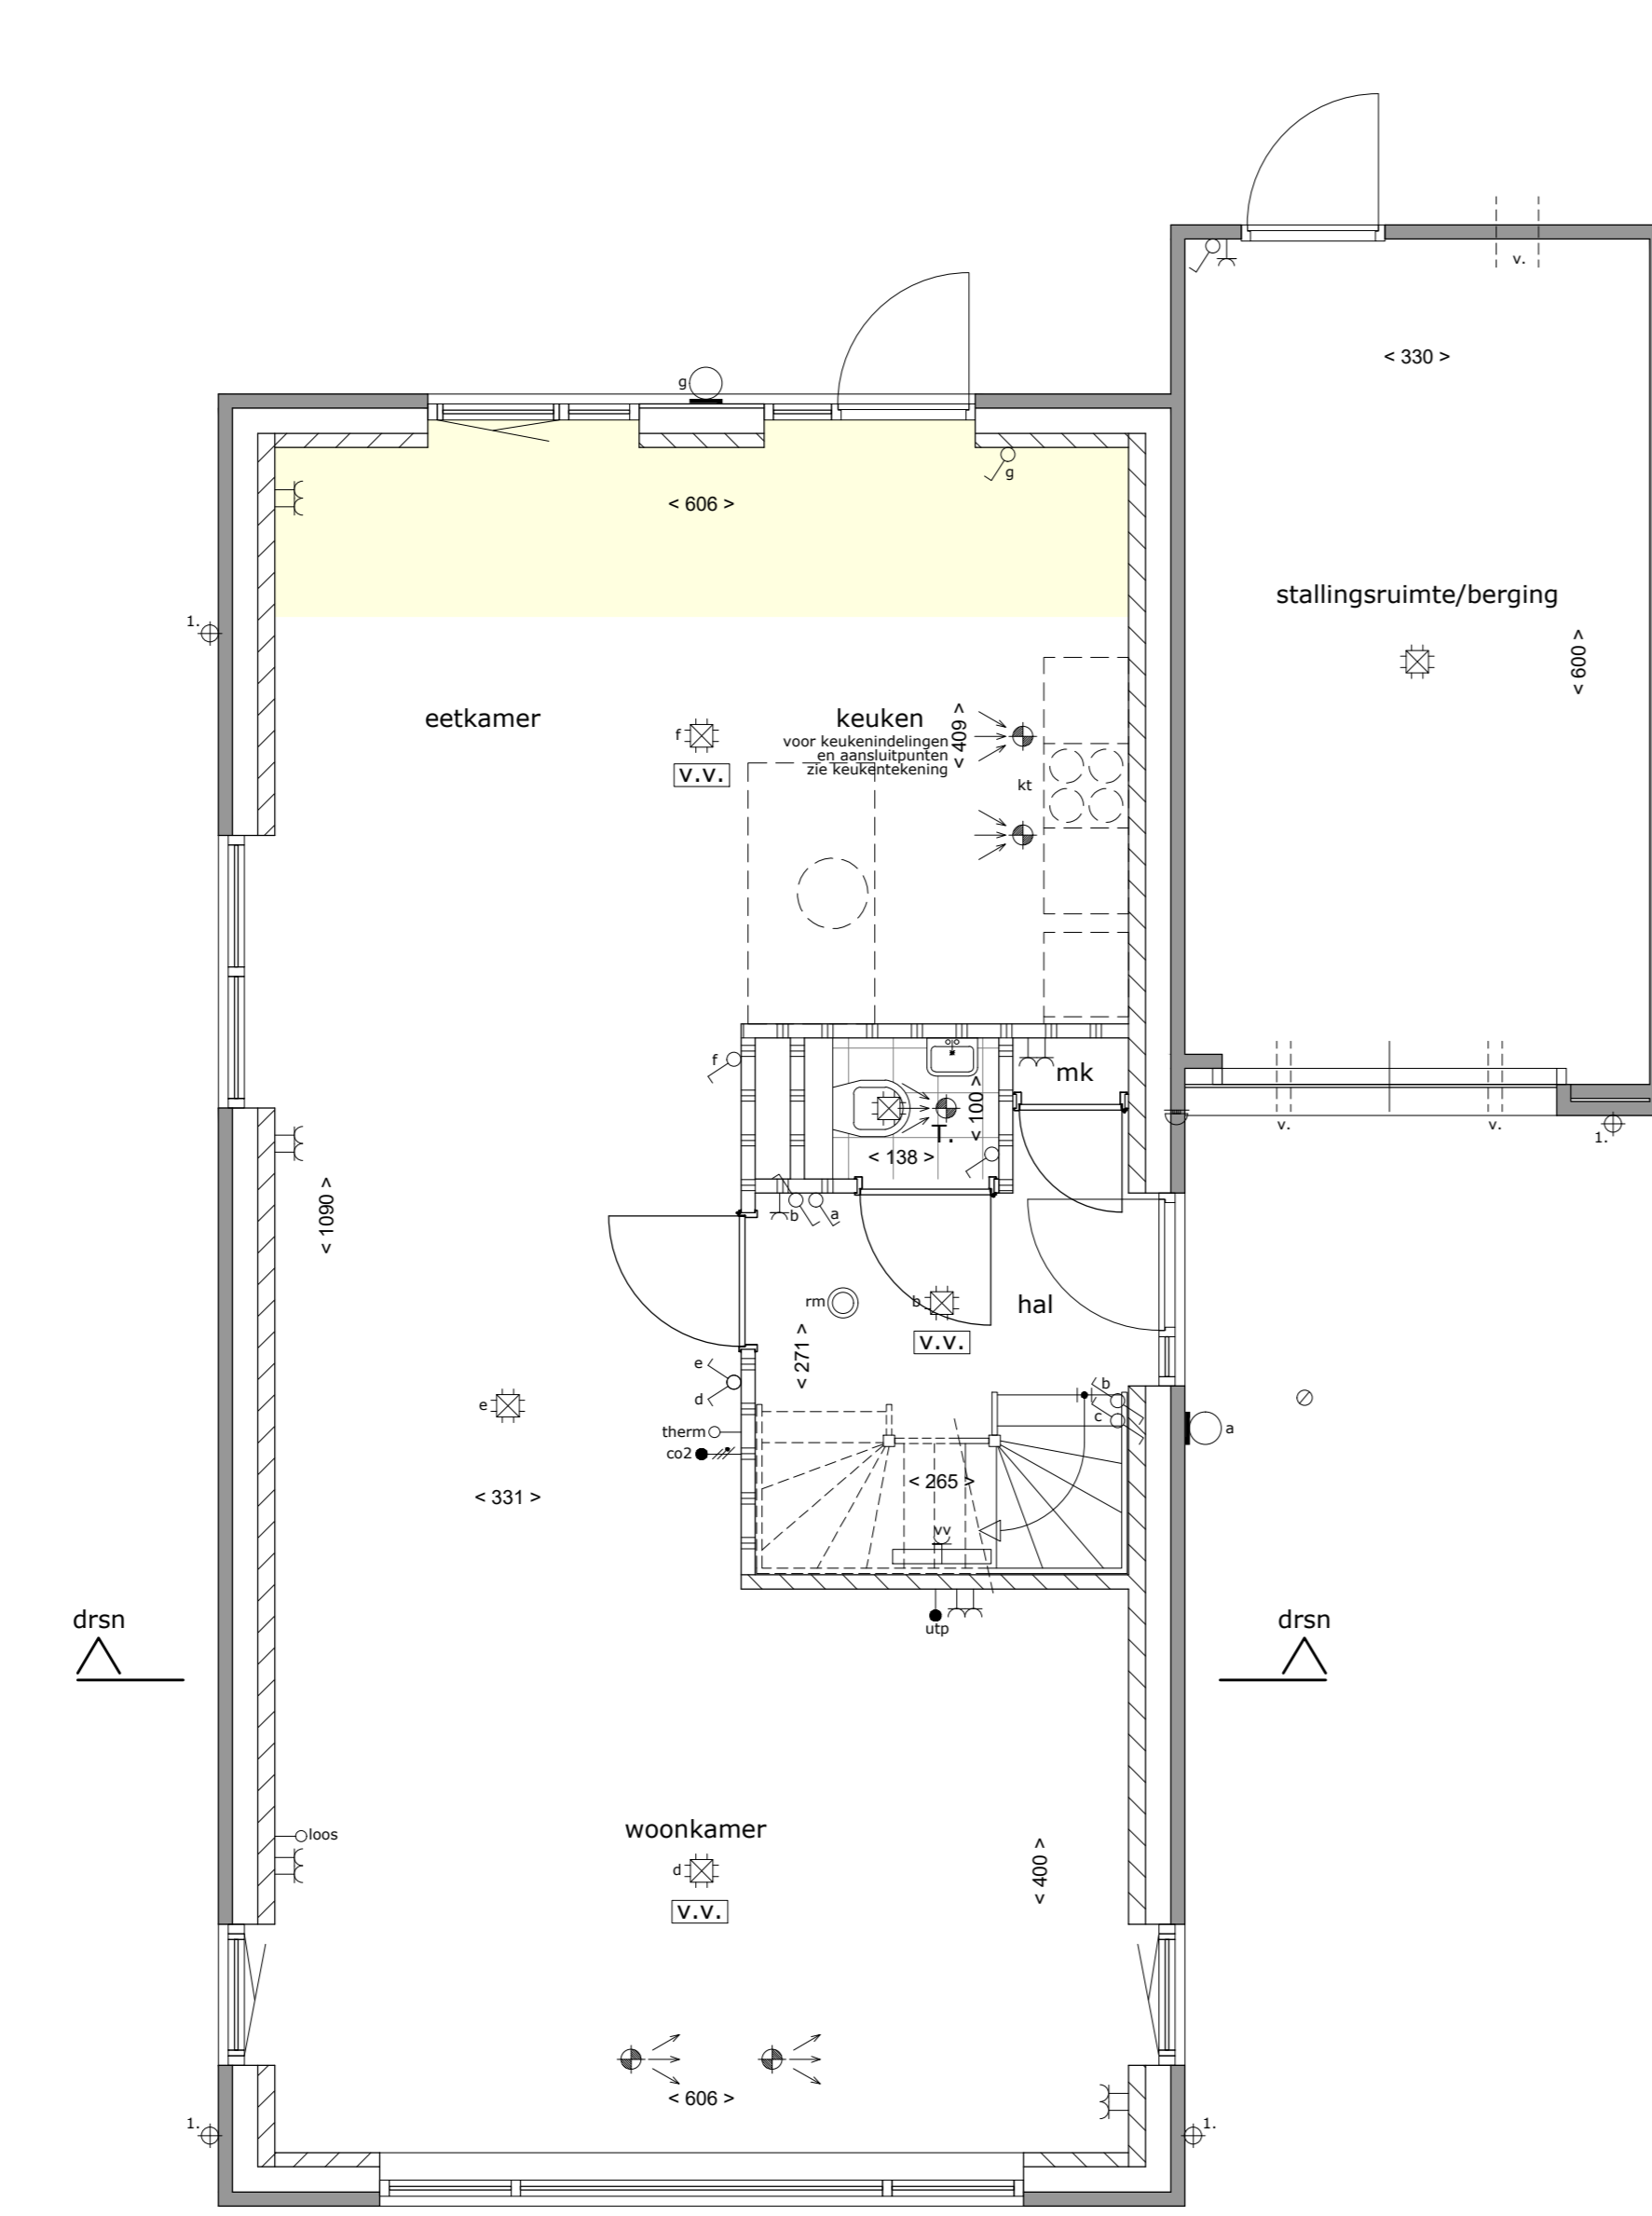


kavel 112

OPTIE: UITBREIDING 1,20M

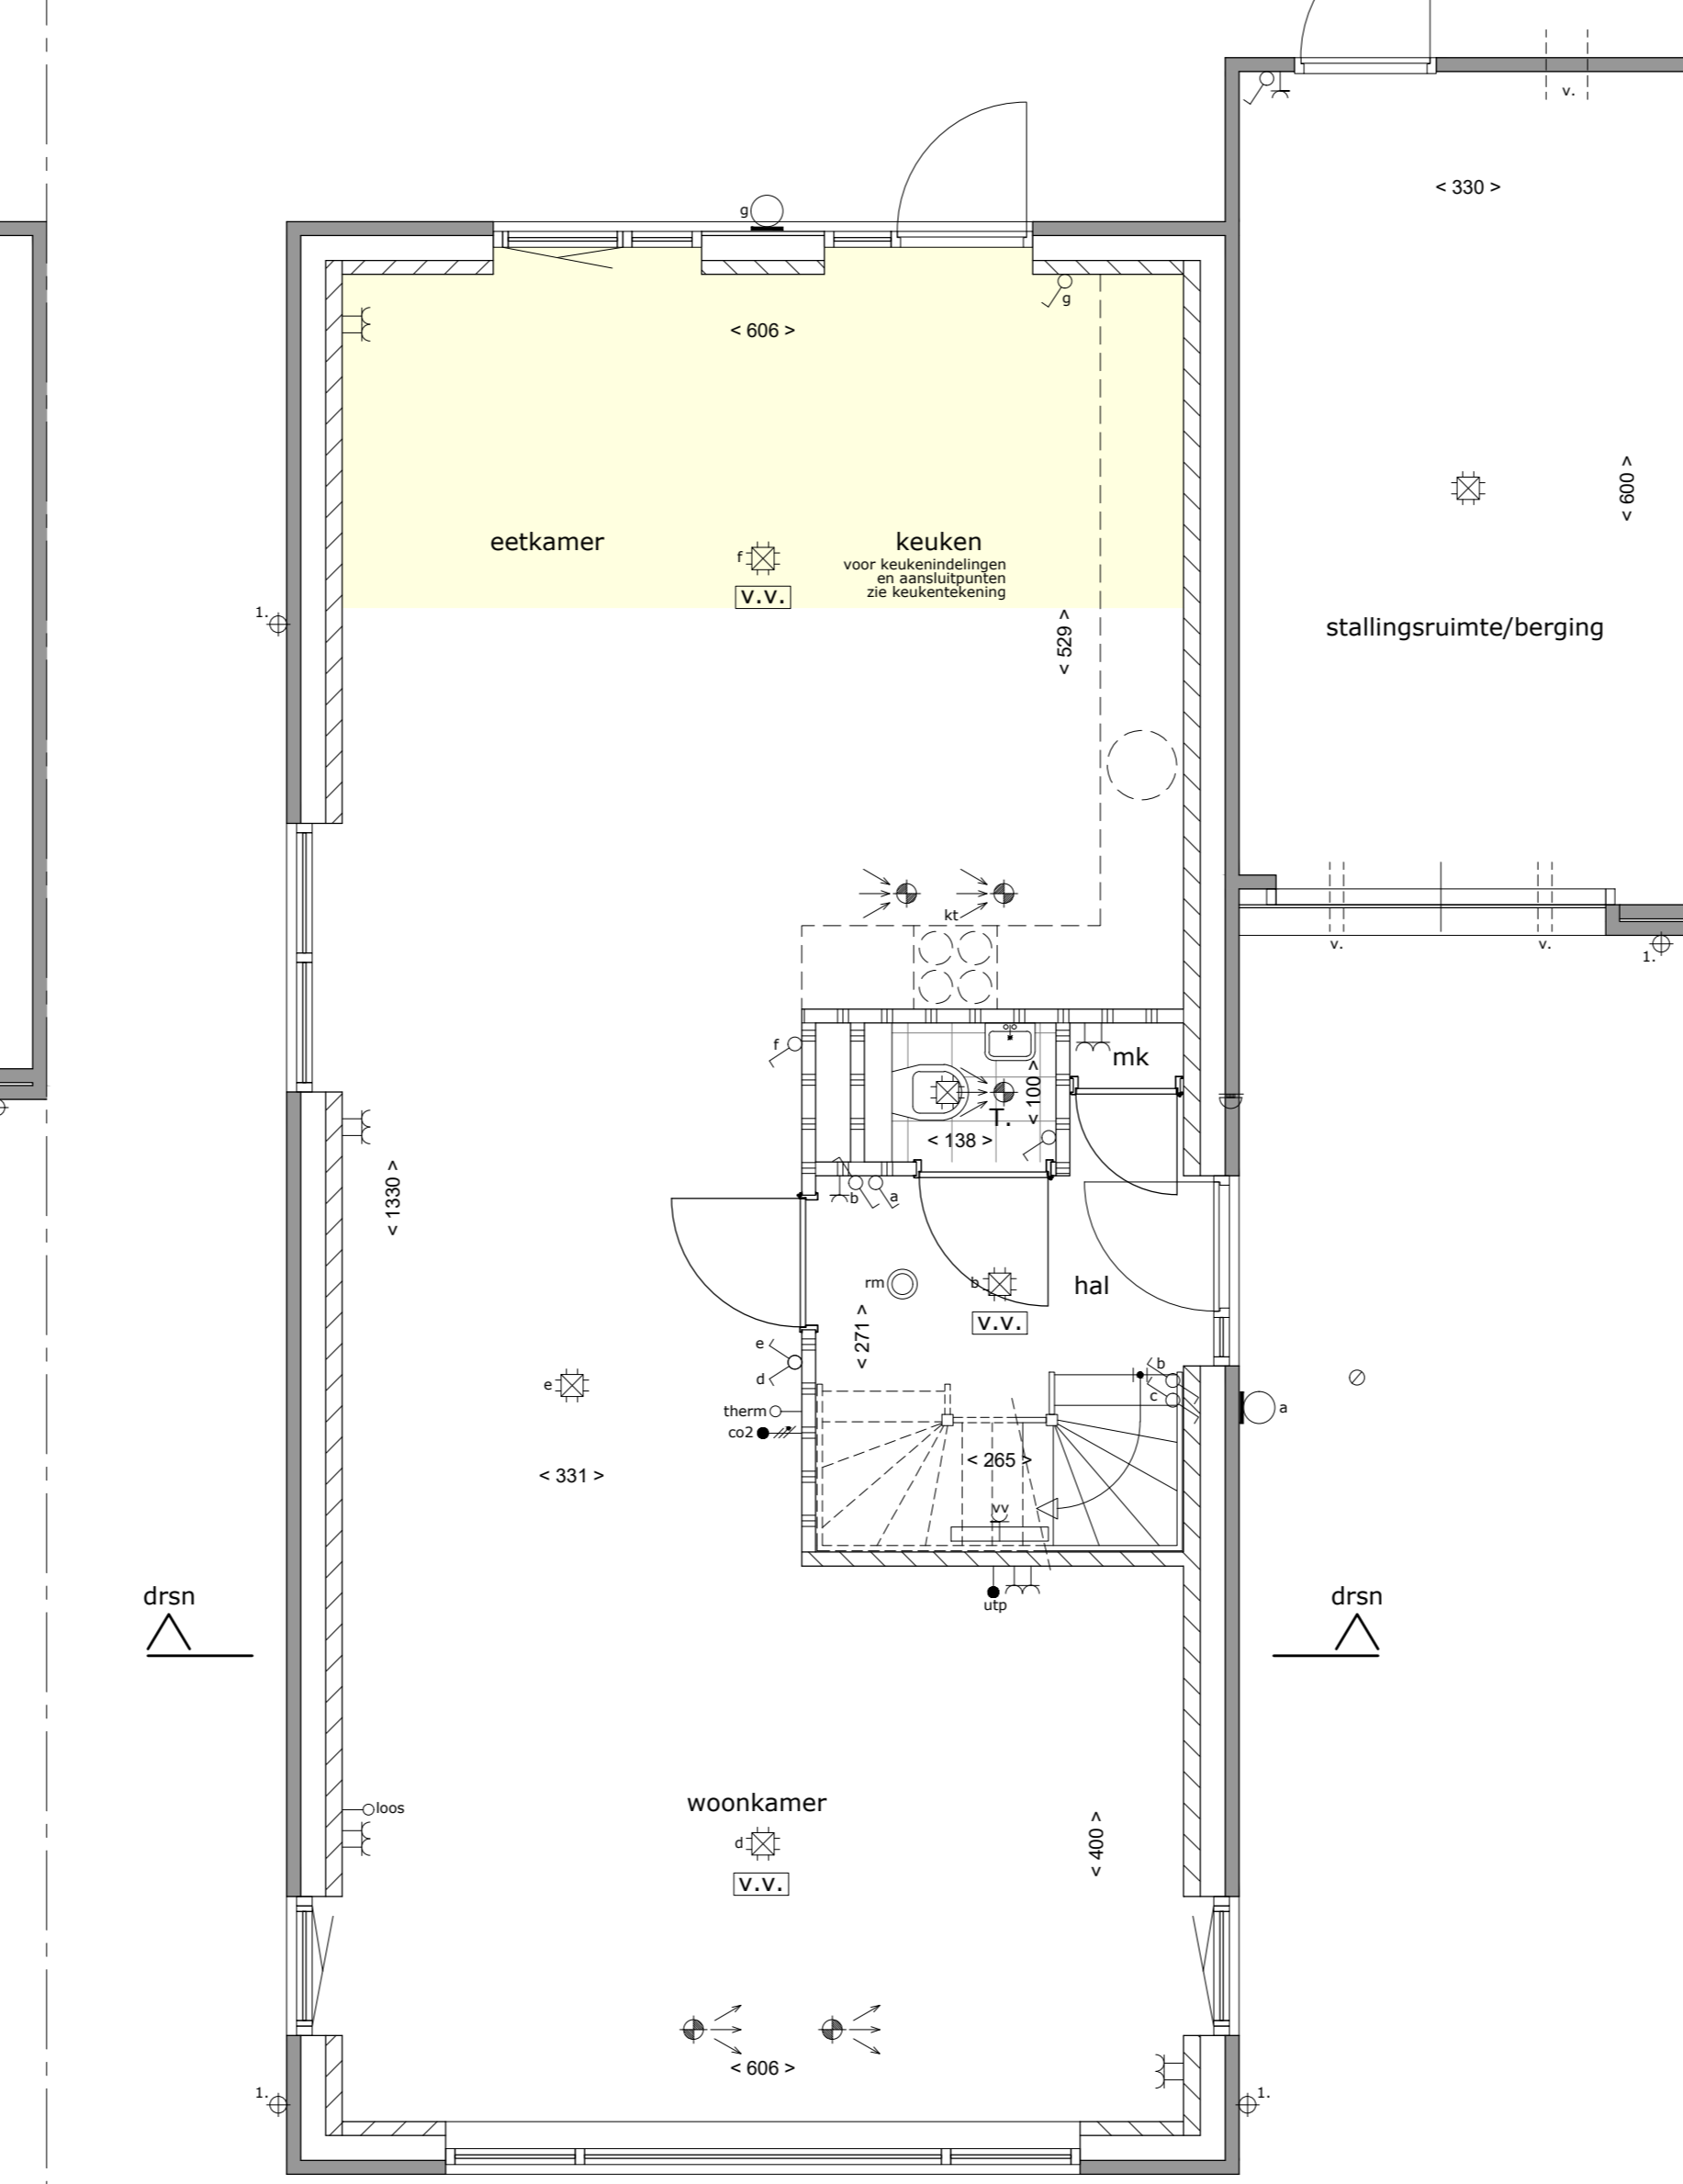

kavel 111

OPTIE: UITBREIDING 2,40M

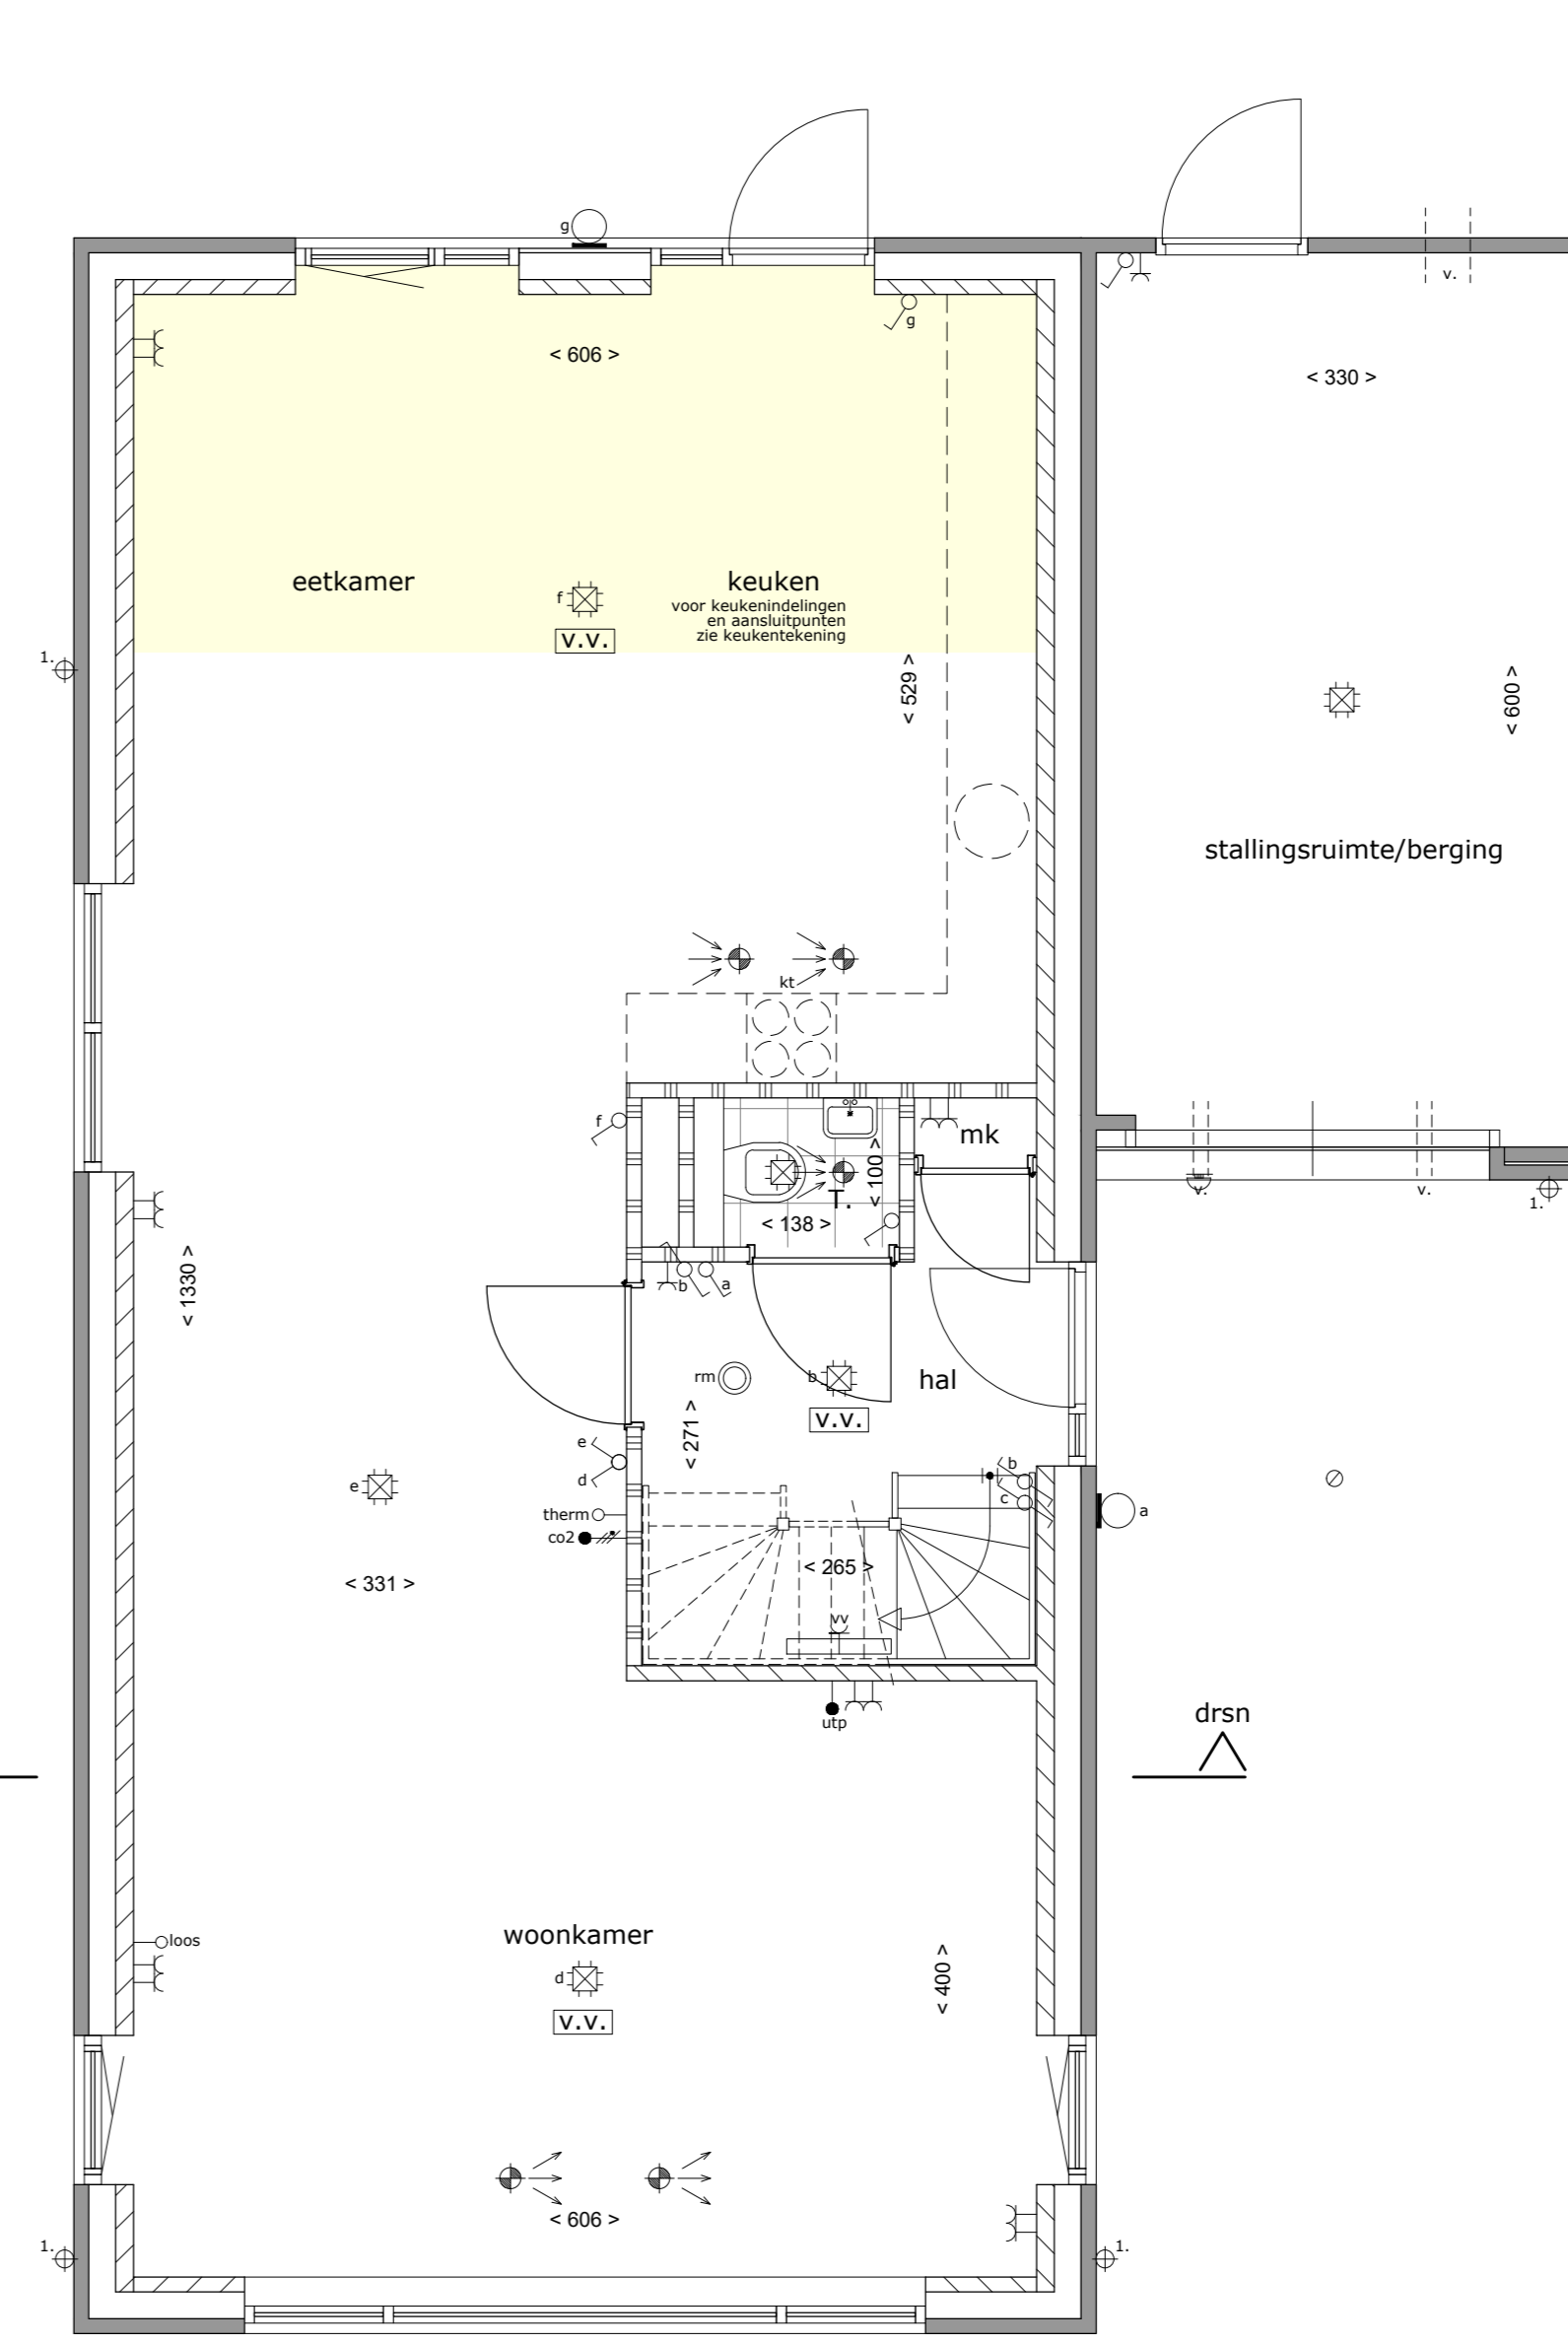

kavel 112

OPTIE: UITBREIDING 2,40M



Schaal  
1:1000

- Renvoel**
- Enkelebolige schakelaar
  - Hoteschakelaar
  - Senseschakelaar
  - Wandlichtpunt
  - Plafondlichtpunt
  - Dubbele wandcontactdoos
  - Enkele wandcontactdoos
  - Losse leiding
  - Russelthermatas
  - CO2 sensor
  - Beldrukker, belinstallatie
  - Rookmelder
  - Alarmpunt MV
  - Toevoerpunt MV
  - 3 standerschakelaar
- Renvoel**
- drager
  - elektrische radiator
  - koudwater
  - meterkast
  - rookmelder
  - T
  - vloerwarmingverder
  - vloerwarming
  - warmtepomp
  - rookmelder
  - 1. hemelwaterhoor (sink op afstandhouders)
  - installatiewerk
  - kalkaanslaan
  - lichtschiedingswand
  - geleidelede voorzetwand

Kleine wijzigingen voortbouwen.  
Aan de maatvoering kunnen geen rechten worden ontleend.  
Maatvoering betreft circa maatvoering en is te controleren aangetoond.  
Elektra aansluitingen, keukenuitvoering, ventilatie afvoer en toevoerpunten en rookmelders zijn indicatief weergegeven.  
Het is mogelijk dat niet alle symbolen van toepassing zijn op uw woningtype.  
De aangegeven maatvoering bij bestelde data is tot aan de 150mm tip.  
Zonnepanelen op het dak volgens opgave installateur.  
Invalie, aantal en oriëntatie zijn indicatief en kunnen afwijken.

A. H. SMINK ARCHITECTEN

BUREAU VOOR ARCHITECTUUR EN INTERIEUR

WONINGTYPE H100 CA  
TYPE 4  
TEL: 06-5424247  
info@sminkarchitecten.nl  
www.sminkarchitecten.nl

project: 23 woningen Nieuw Abtsbroek, Sittard Geleen Fase 2  
opdrachtgever:

VERKOOPTKENING  
blad: 10. Type H Kavel 111 en 112 OPTIES

gewijzigd: 15-05-2024; 28-05-2024; 17-06-2024

datum: 06-12-2023  
schaal: 1:100 / 1:50  
get.: KB  
werknr.: 22-649

Deze tekening is auteursrechtelijk beschermd en mag daarom niet worden gewijzigd, gekopieerd, gescand of aan derden ter beschikking gesteld zonder onze schriftelijke toestemming.