


voorgevel
schaal 1:100




linkerzijgevel
schaal 1:100
OPTIE: UITBREIDING 2,40M

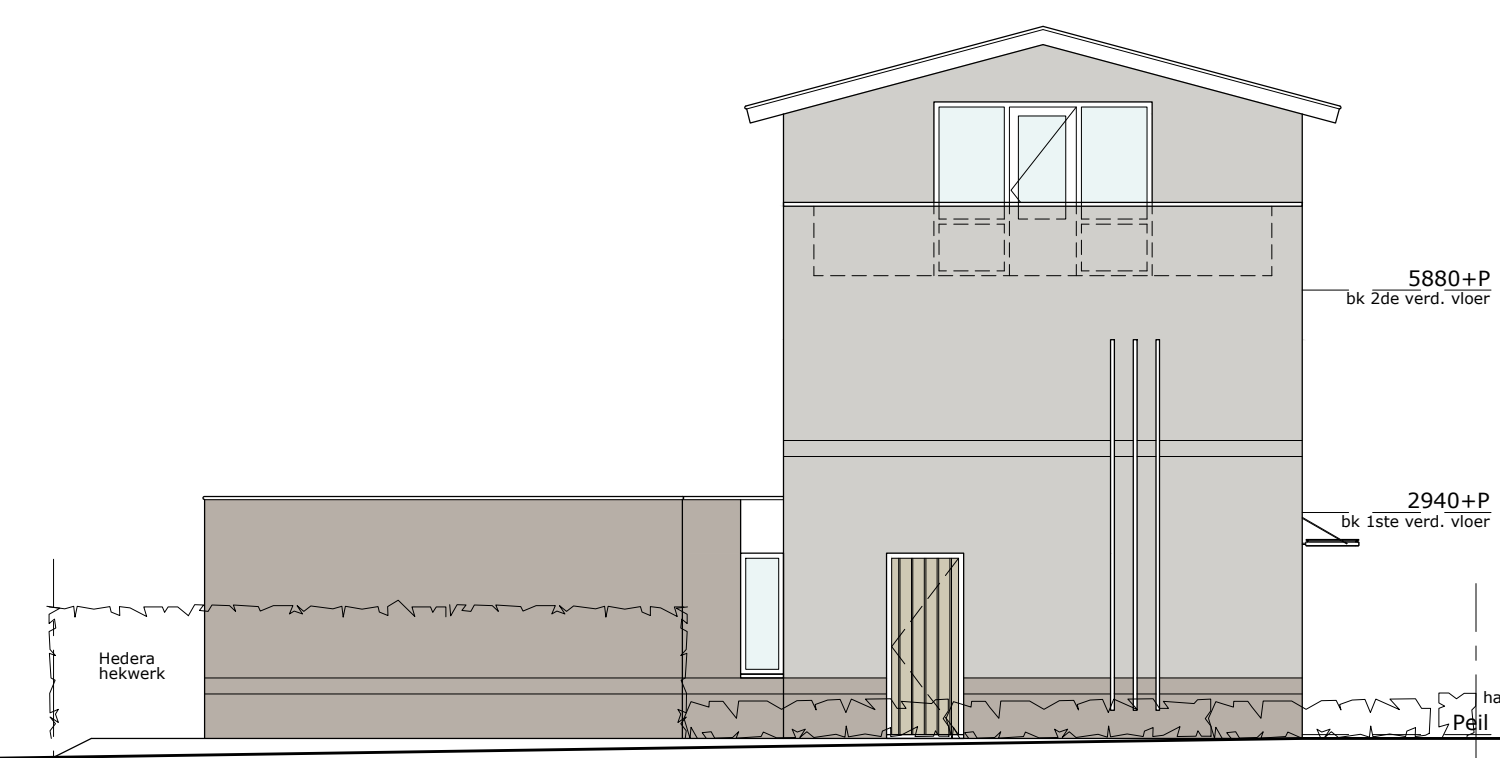


achtergevel
schaal 1:100
OPTIE: UITBREIDING 2,40M




rechterzijgevel
schaal 1:100
OPTIE: UITBREIDING 2,40M

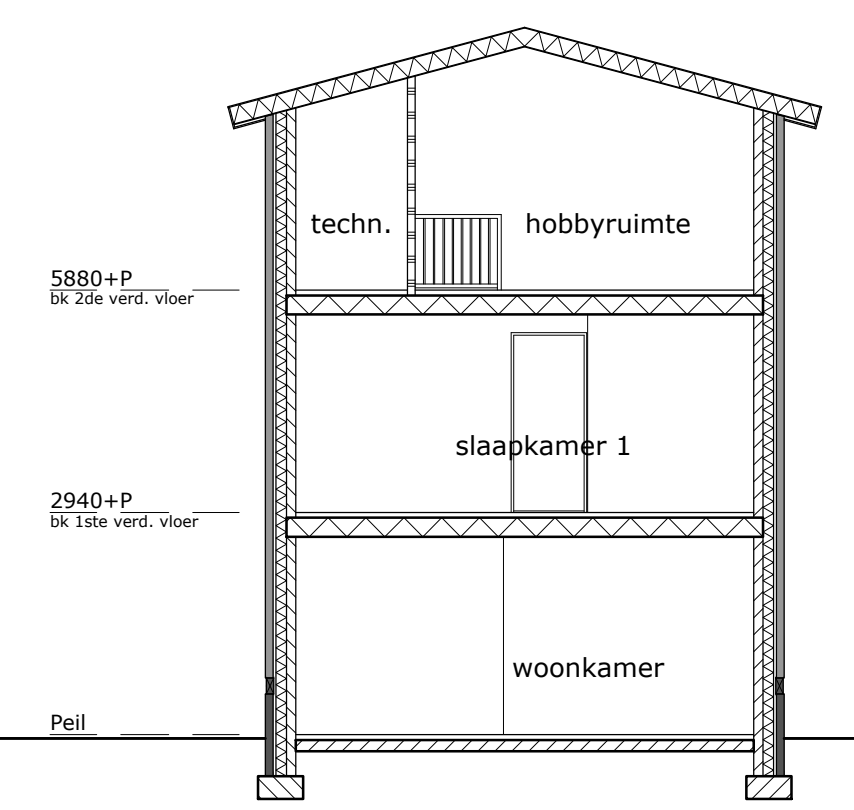


doorsnede A
schaal 1:100

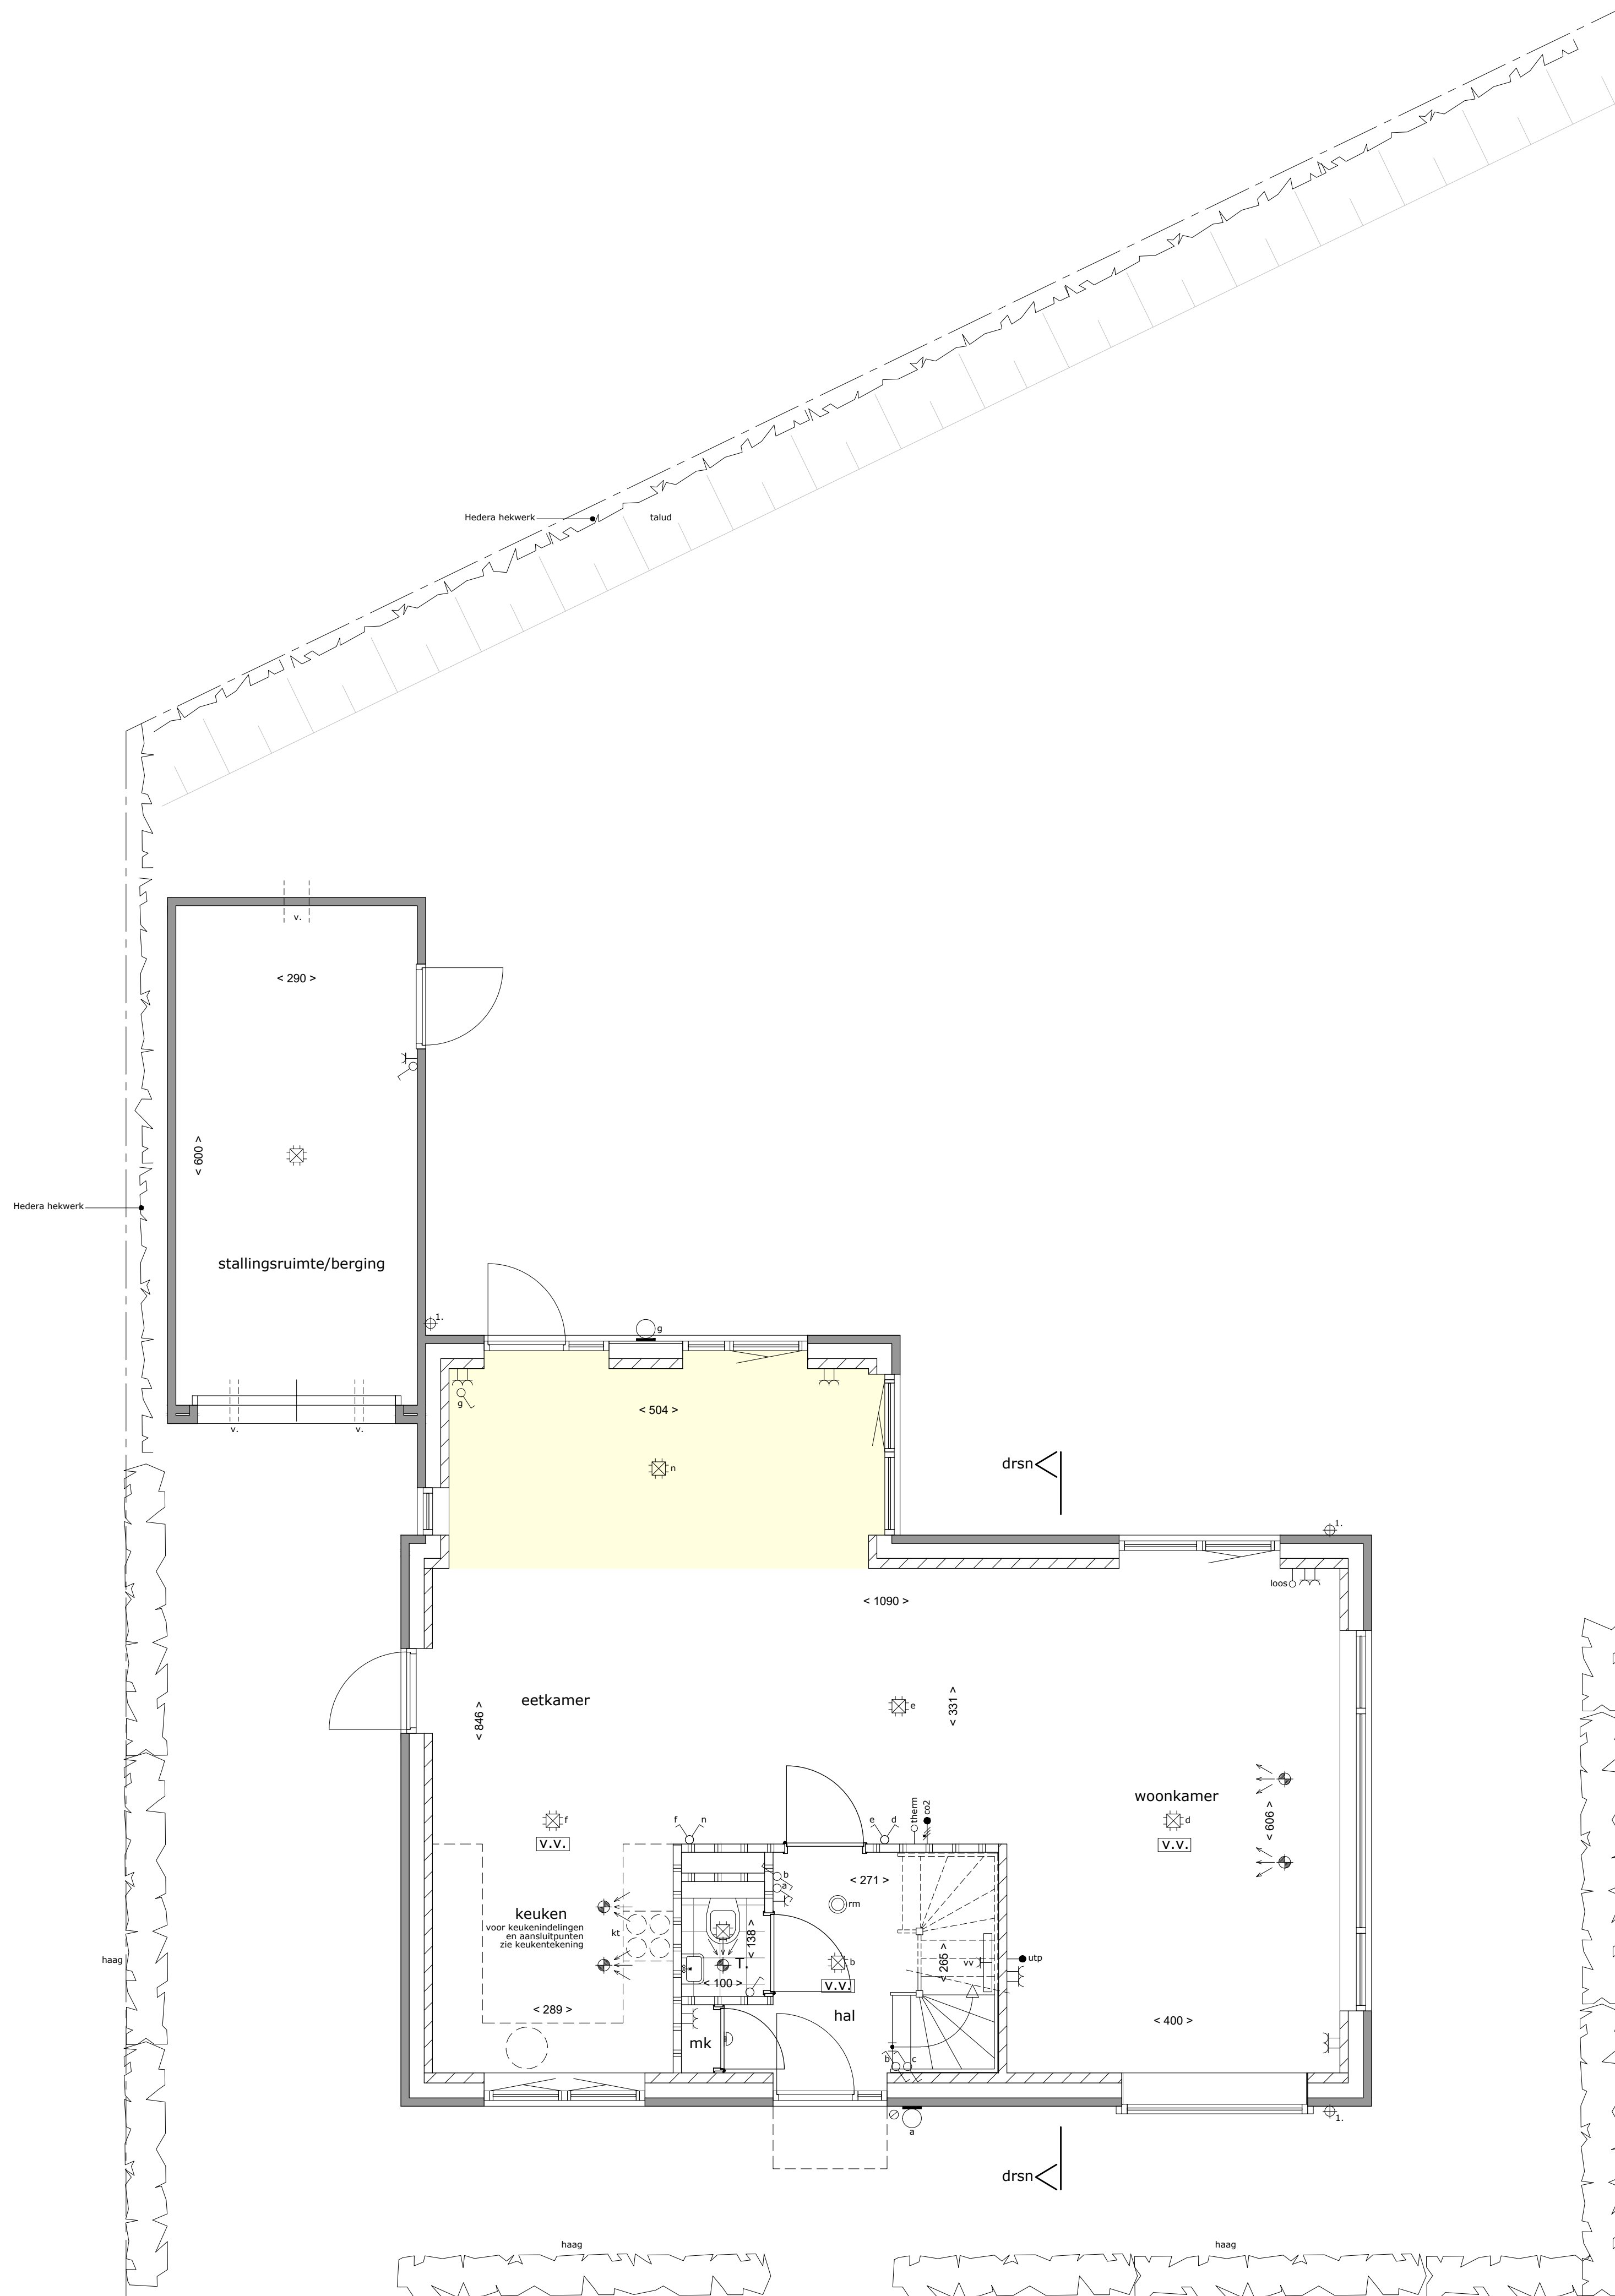

begane grond
schaal 1:50
OPTIE: UITBREIDING 2,40M

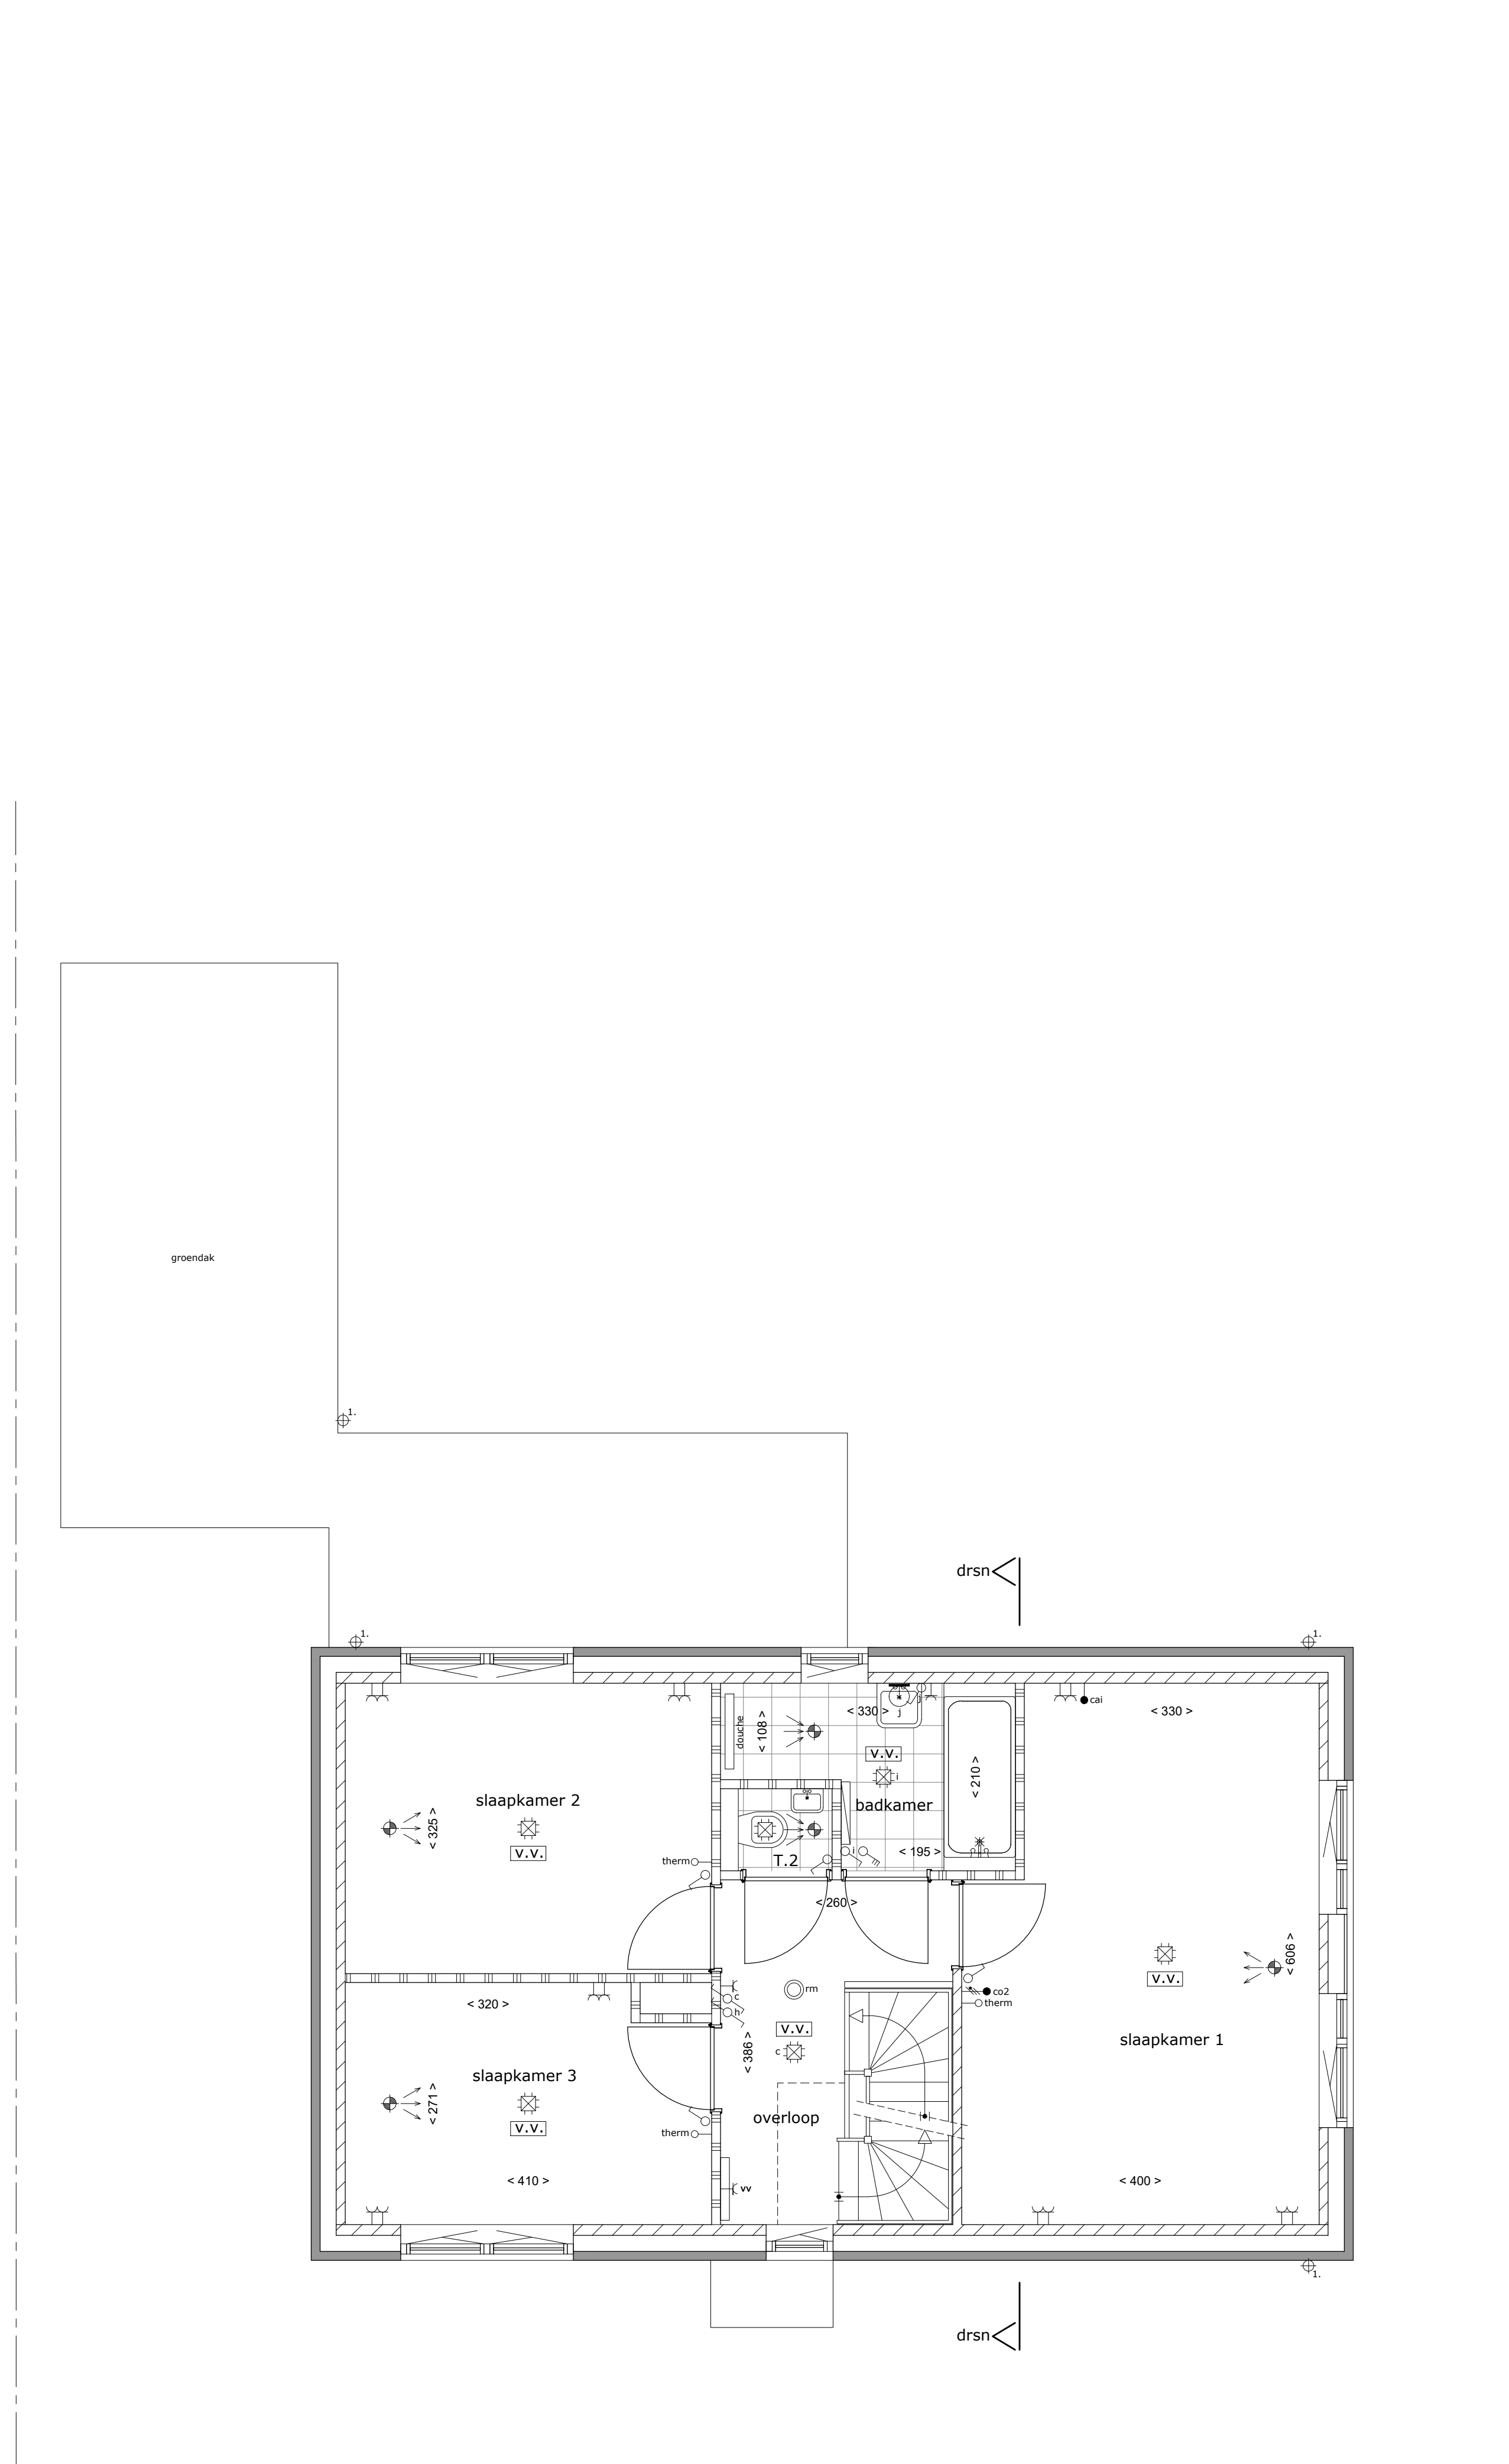

1ste verdieping
schaal 1:50
OPTIE: UITBREIDING 2,40M

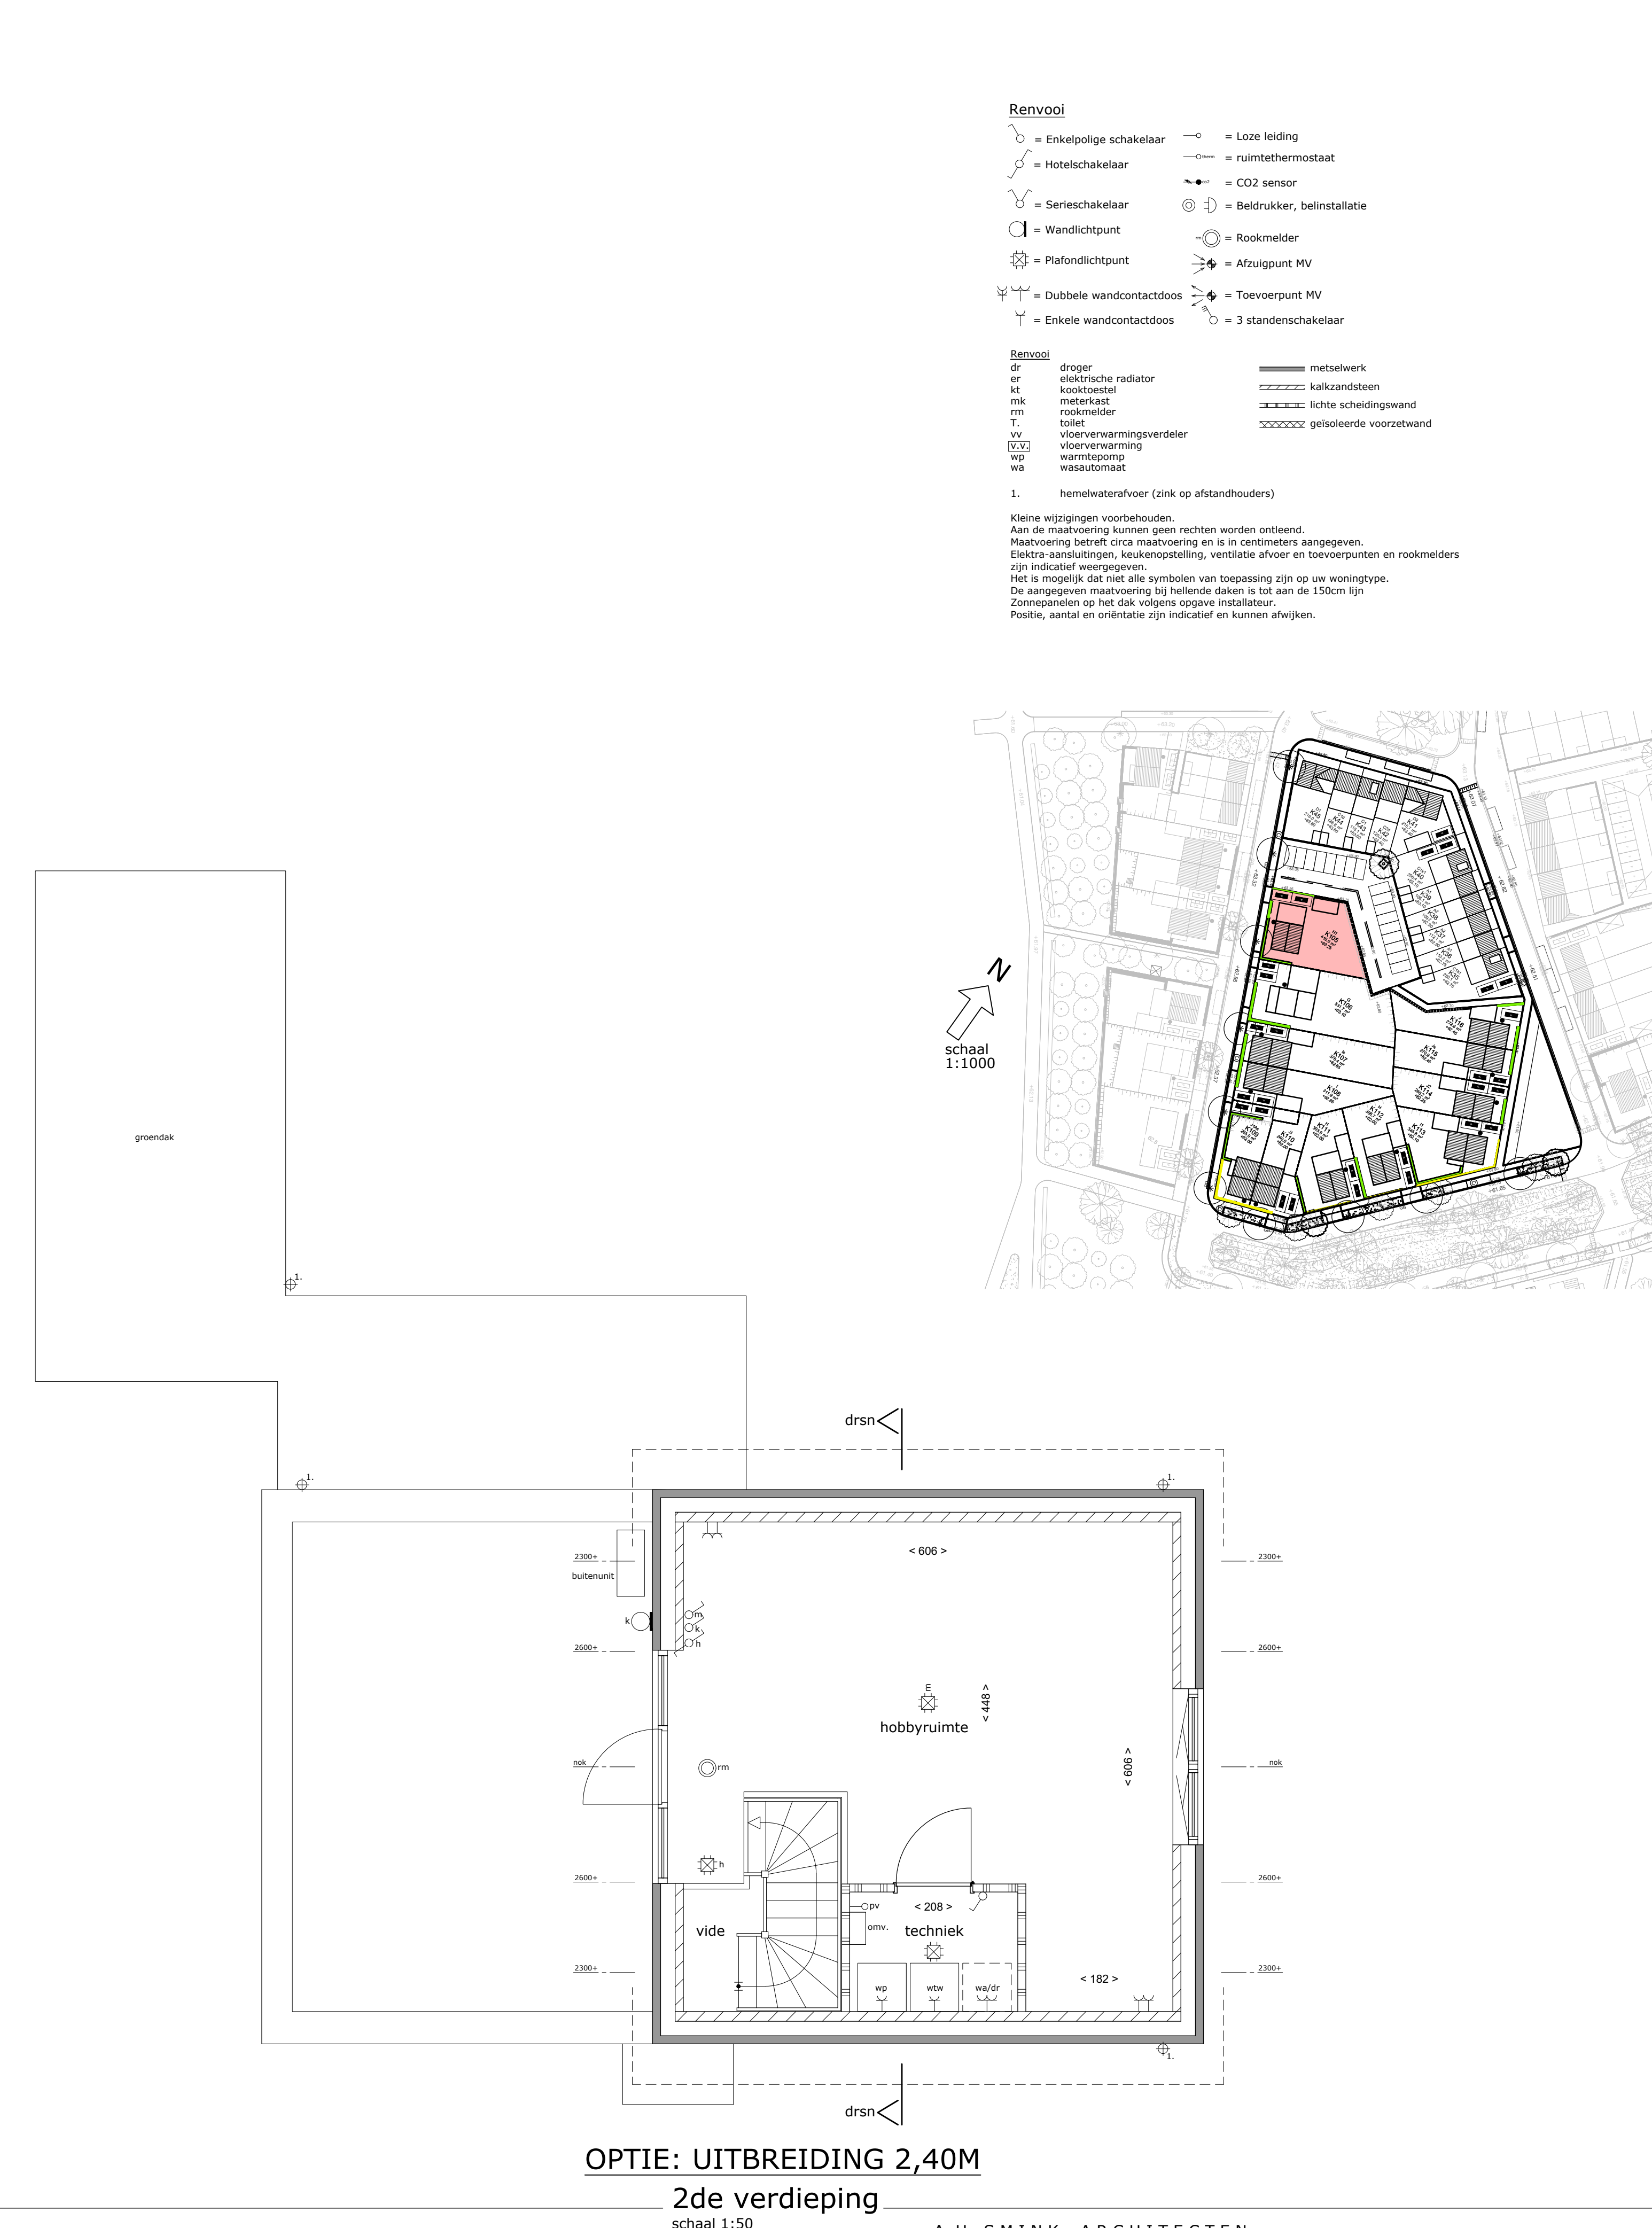

OPTIE: UITBREIDING 2,40M
2de verdieping
schaal 1:50

- Renvoel**
- ↳ Enkelepijpe schakelaar
 - ↳ Hotschakelaar
 - ↳ Serieschakelaar
 - ↳ Wandlichtpunt
 - ↳ Ploflichtpunt
 - ↳ Dubbele wandcontactdoos
 - ↳ Enkele wandcontactdoos
 - ↳ Leze leiding
 - ↳ Ruimthethermostaat
 - ↳ CO2 sensor
 - ↳ Bedrukker, belinstallatie
 - ↳ Rookmelder
 - ↳ Afzuigpunt MV
 - ↳ Tevoerpunt MV
 - ↳ 3 standenschakelaar

- Kleine wijzigingen voorbehouden.
Aan de maatvoering kunnen geen rechten worden ontleend.
Maatvoering betreft circa maatvoering en is in centimeters aangegeven.
Elektra-ansluitingen, keukeropstelling, ventilatie afvoer en toevoerpunten en rookmelders zijn indicatief weergegeven.
Positie, aantal en oriëntatie zijn indicatief en kunnen afwijken.



schaal 1:1000

A. H. SMINK ARCHITECTEN
BUREAU VOOR ARCHITECTUUR EN INTERIEUR

project: 23 woningen Nieuw Absbroek, Sittard Geleen Fase 2
opdrachtgever:
VERKOOPTEKENING
blad: 8. Type H1 Kavel 105 OPTIES
datum: 06-12-2023
schaal: 1:100 / 1:50
get.: KB
werknr.: 22-649

Deze tekening is auteursrechtelijk beschermd en mag daarom niet worden gewijzigd, gekopieerd, verspreid of aan derden ter beschikking worden gesteld zonder onze schriftelijke toestemming.