



kavel 107 kavel 108
begane grond
schaal 1:50

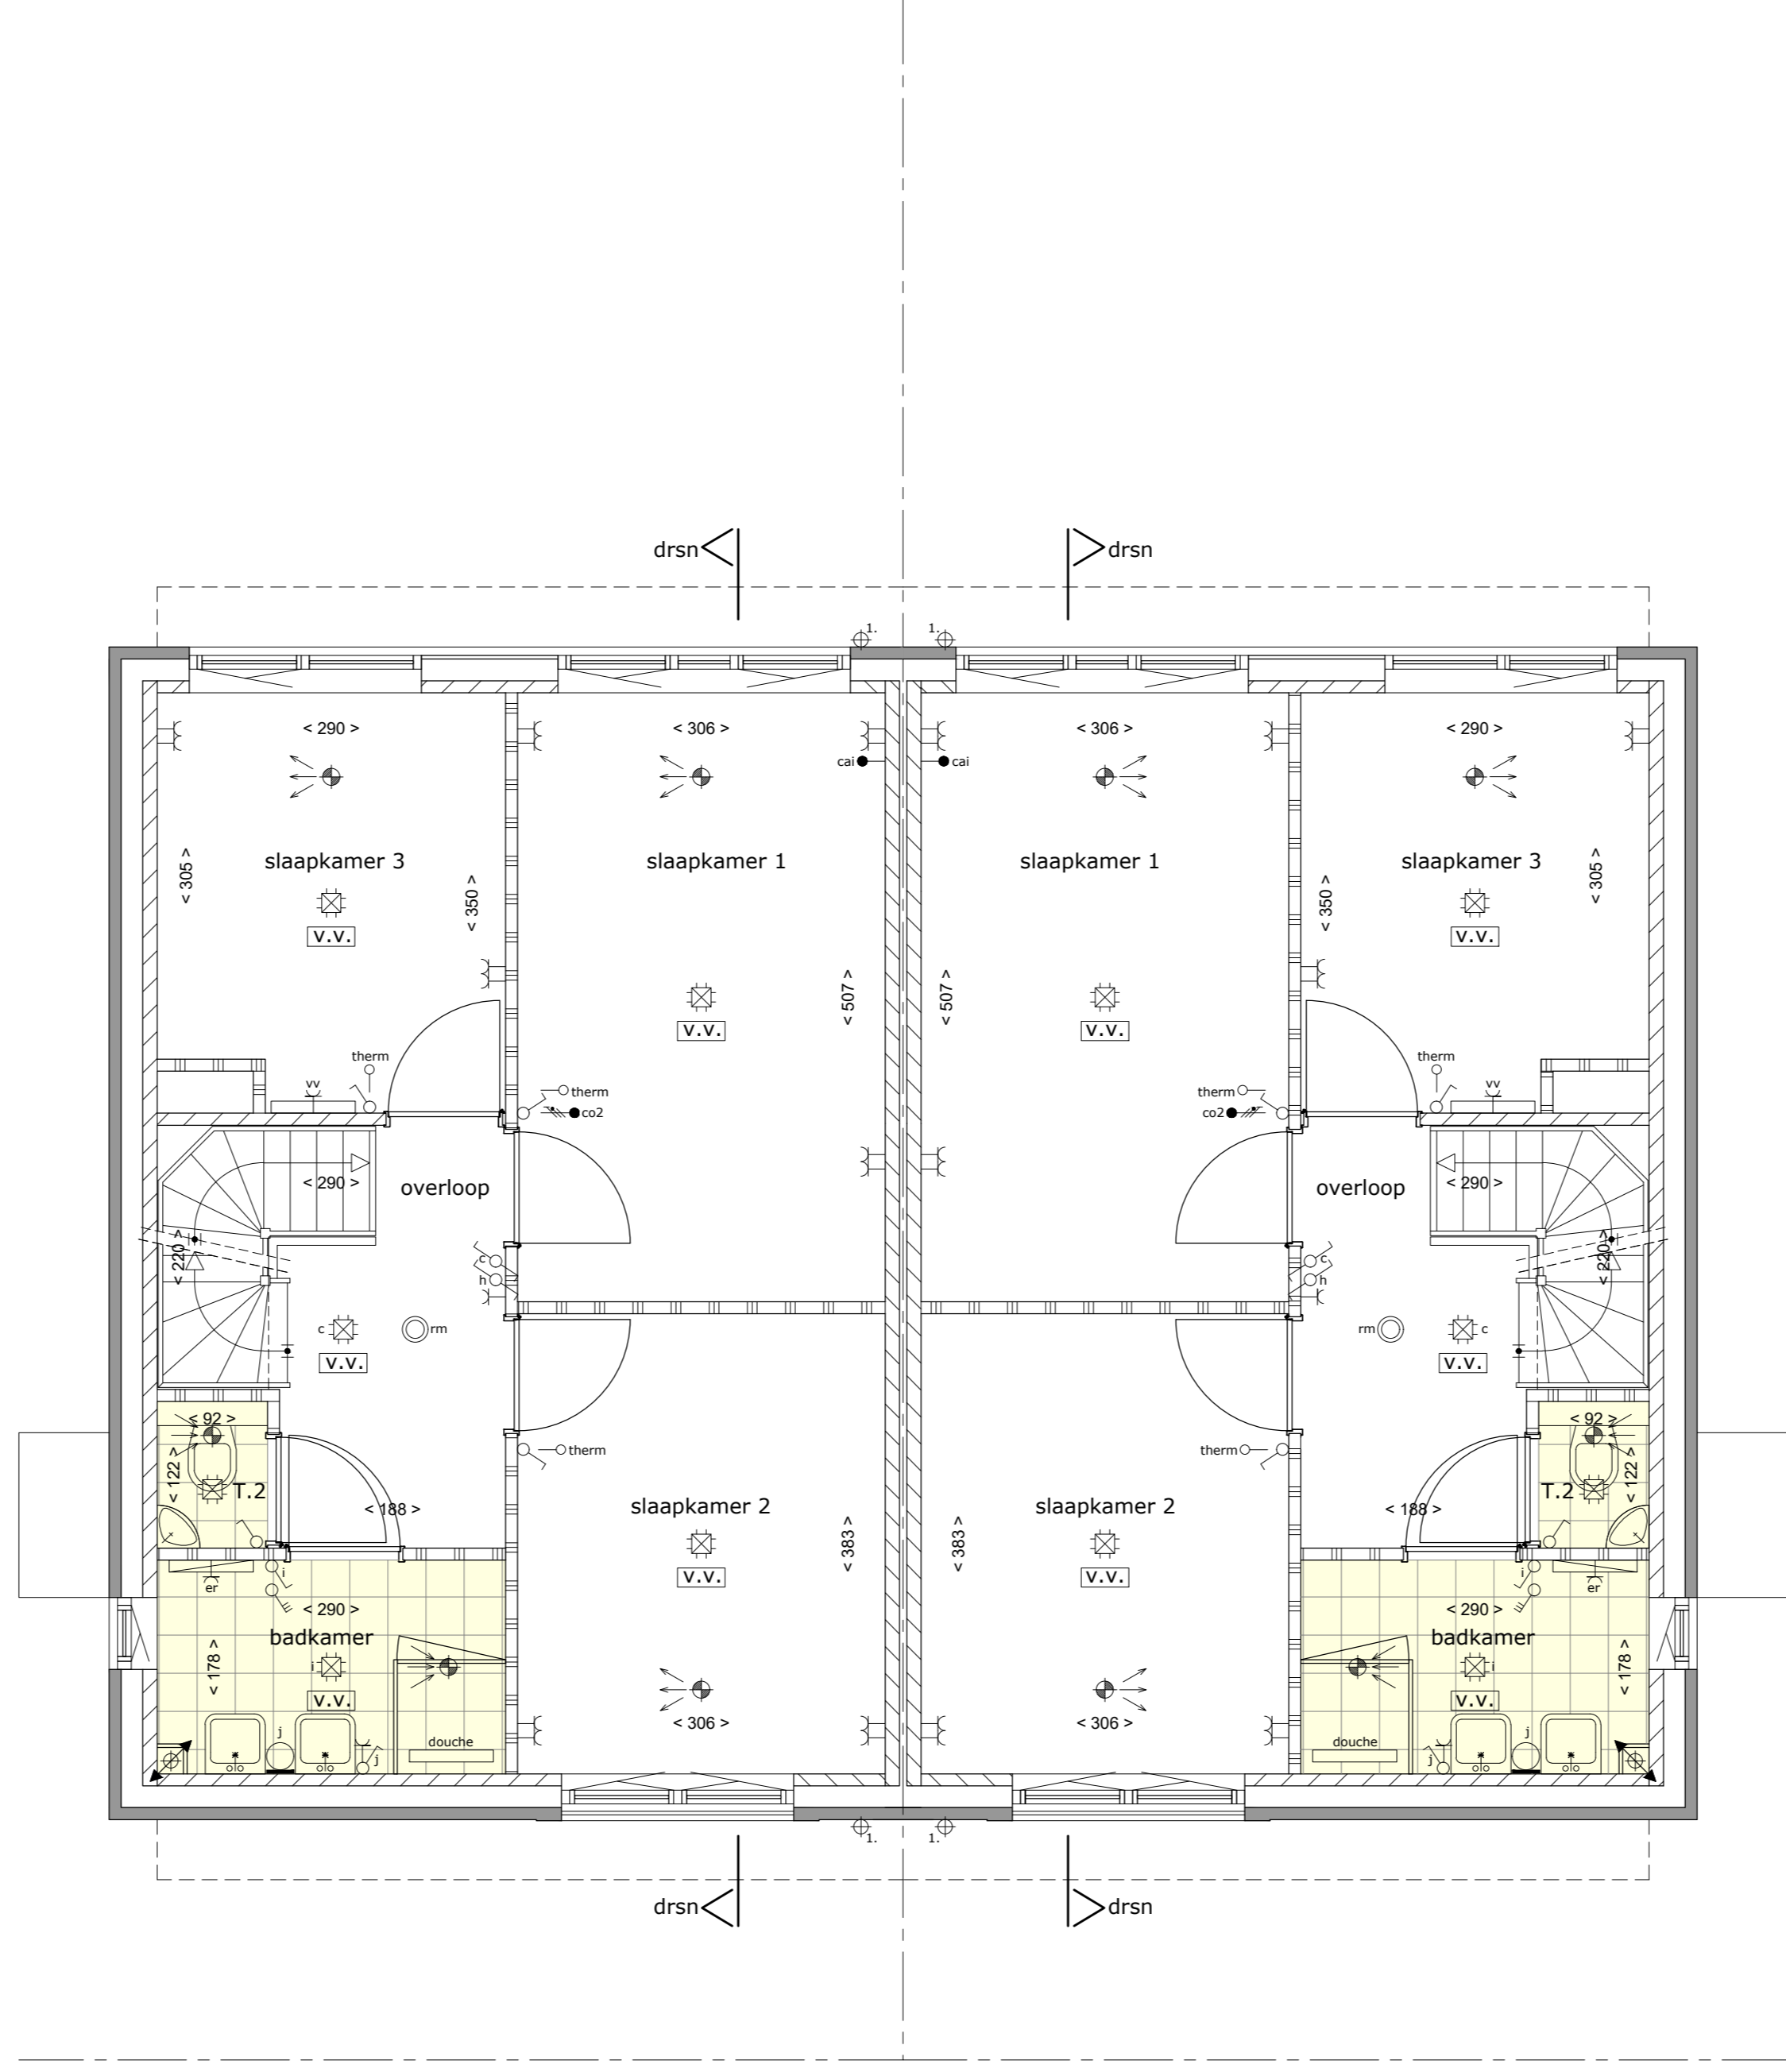

kavel 107 kavel 108
1ste verdieping
schaal 1:50

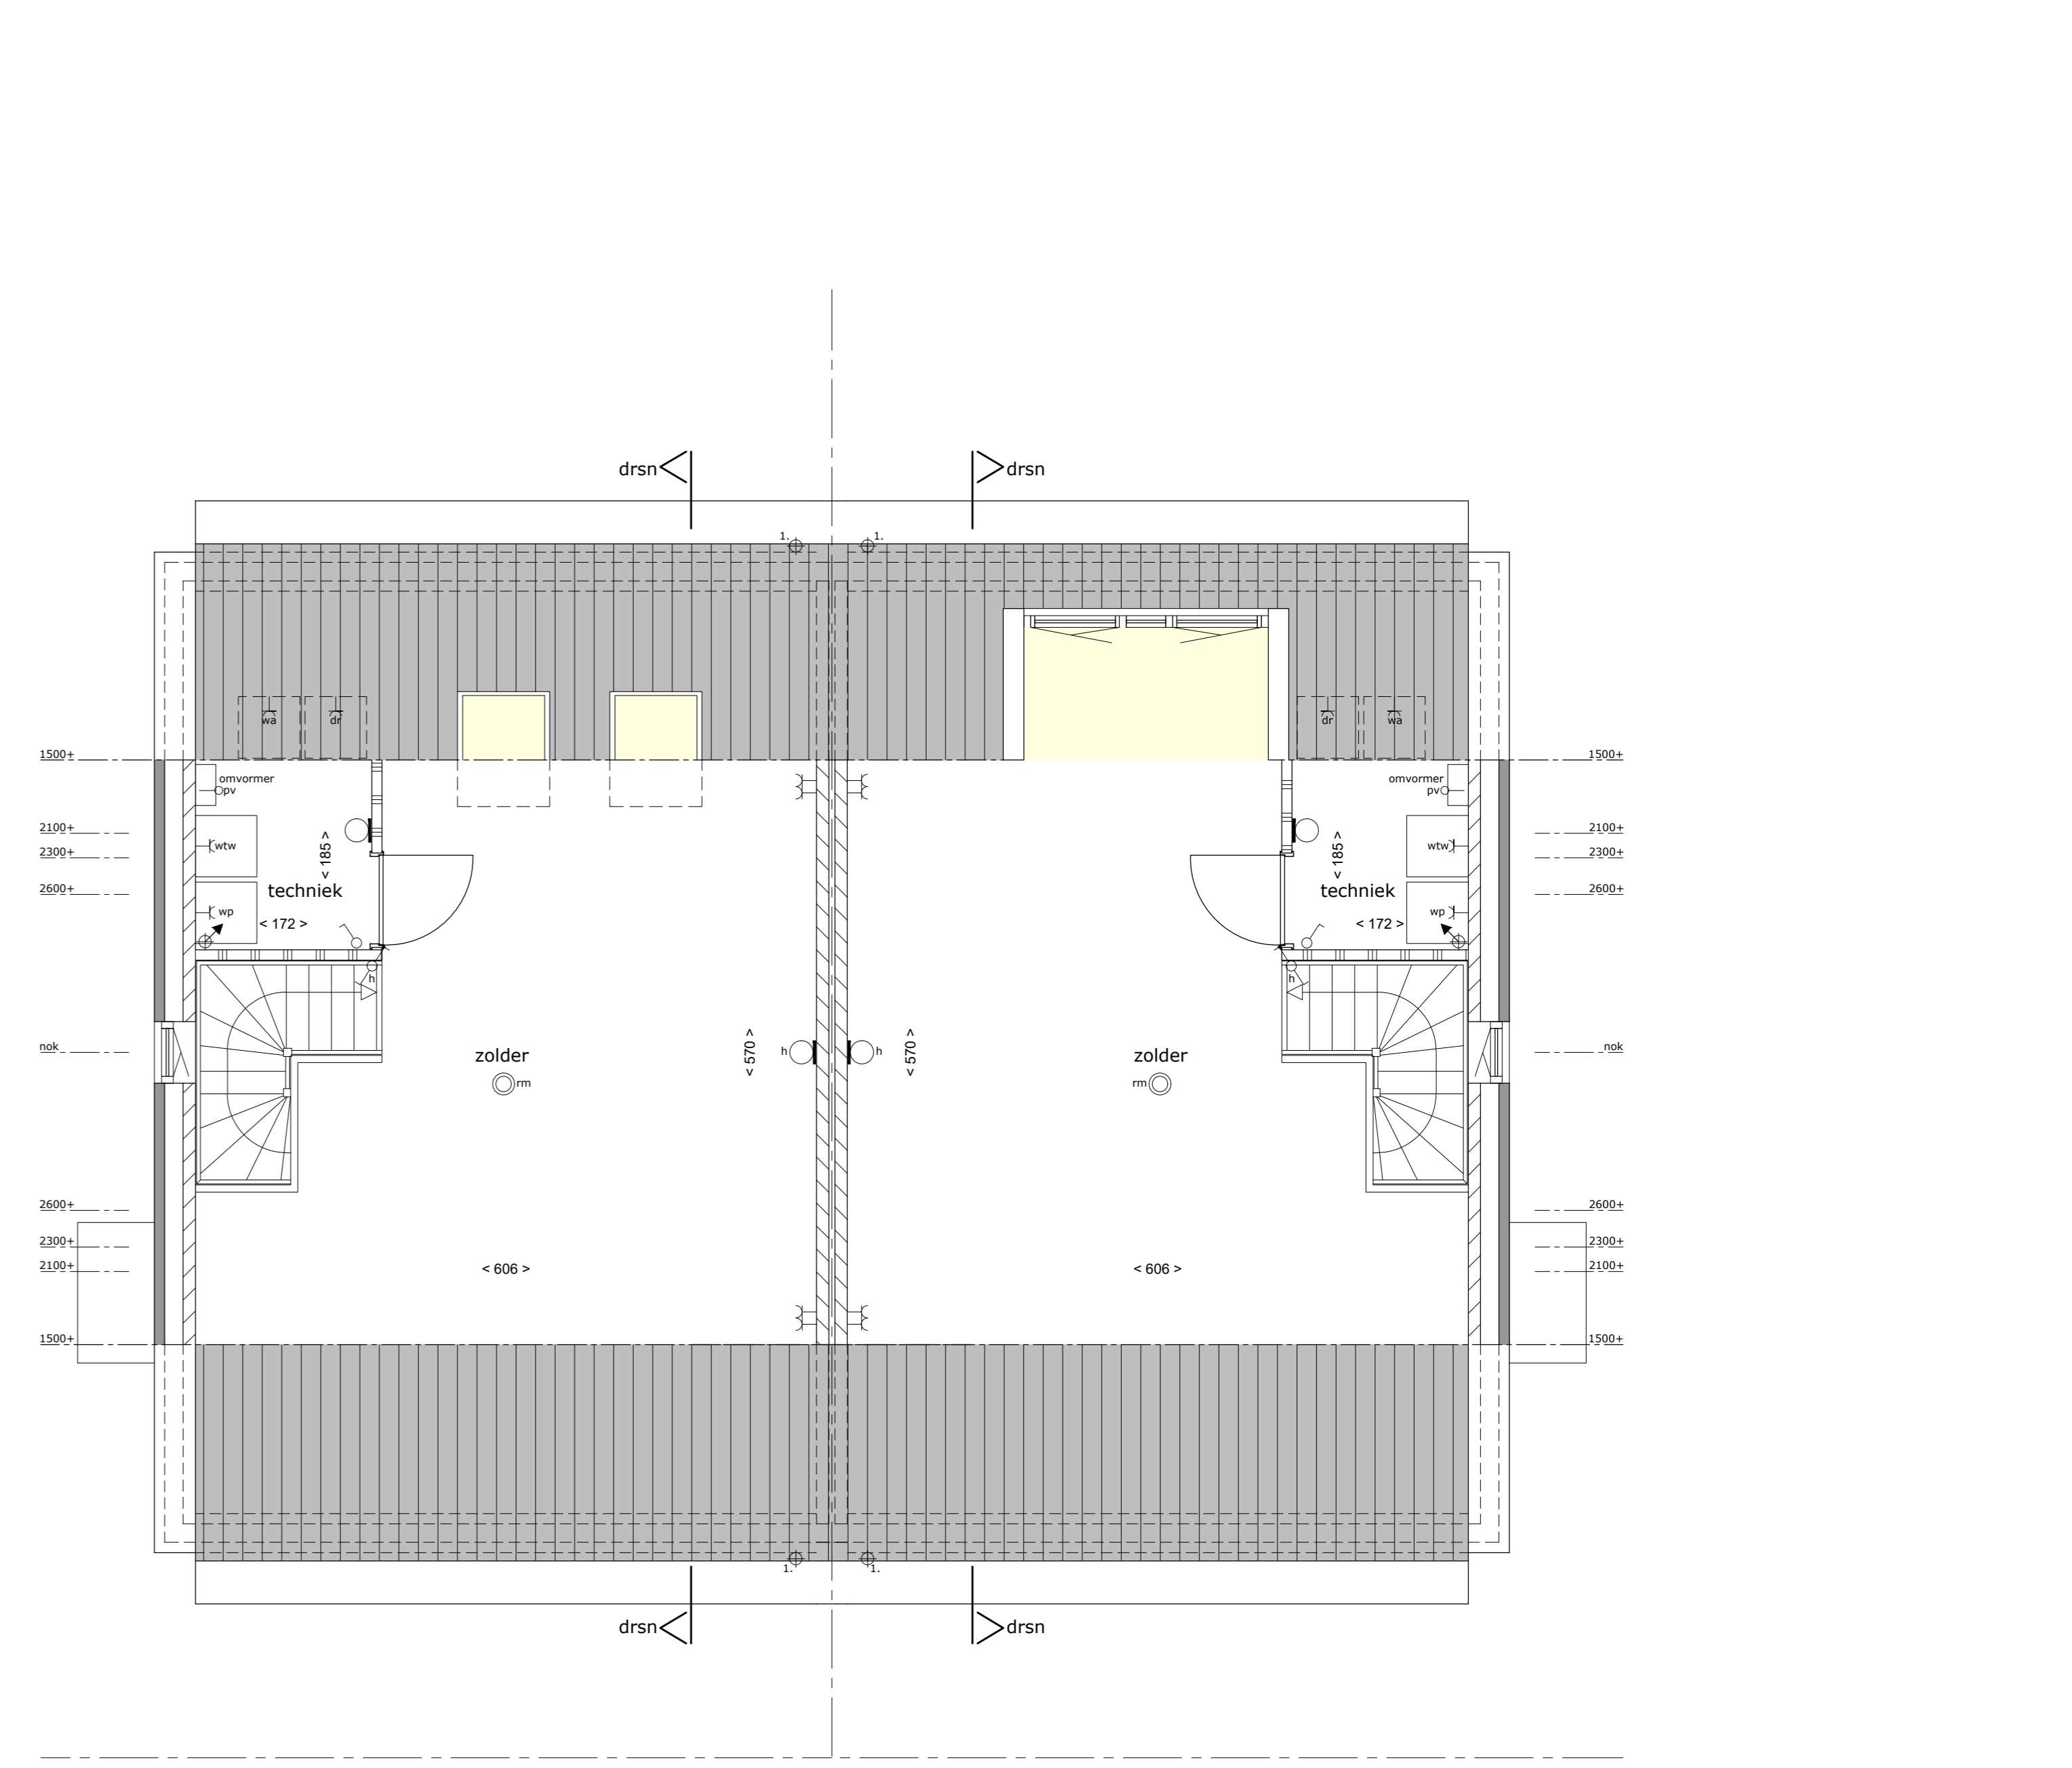

kavel 107 kavel 108
2de verdieping
schaal 1:50

OPTIE: UITBREIDING 1,20M / 2,40M OPTIE: UITBREIDING 1,20M / 2,40M OPTIE: SEPERAAT TOILET OPTIE: SEPERAAT TOILET OPTIE: dakramen OPTIE: dakkapel

A. H. SMINK ARCHITECTEN
BUREAU VOOR ARCHITECTUUR EN INTERIEUR

project: 23 woningen Nieuw Absbroek, Sittard Geleen Fase 2
opdrachtgever: VERKOOPTEKENING
blad: 8. Type Is+I Kavel 107 en 108 OPTIES

datum: 06-12-2023
schaal: 1:100 / 1:50
get.: KB
werknr.: 22-649

gereguleerd: 15-05-2024 28-05-2024; 17-06-2024

Deze tekening is auteursrechtelijk beschermd en mag daarom niet worden gewijzigd, gekopieerd, gescand of aan derden ter beschikking gesteld zonder onze schriftelijke toestemming.