




voorgevel  
schaal 1:100  
OPTIE: VERGROTEN HOBBYRUIMTE

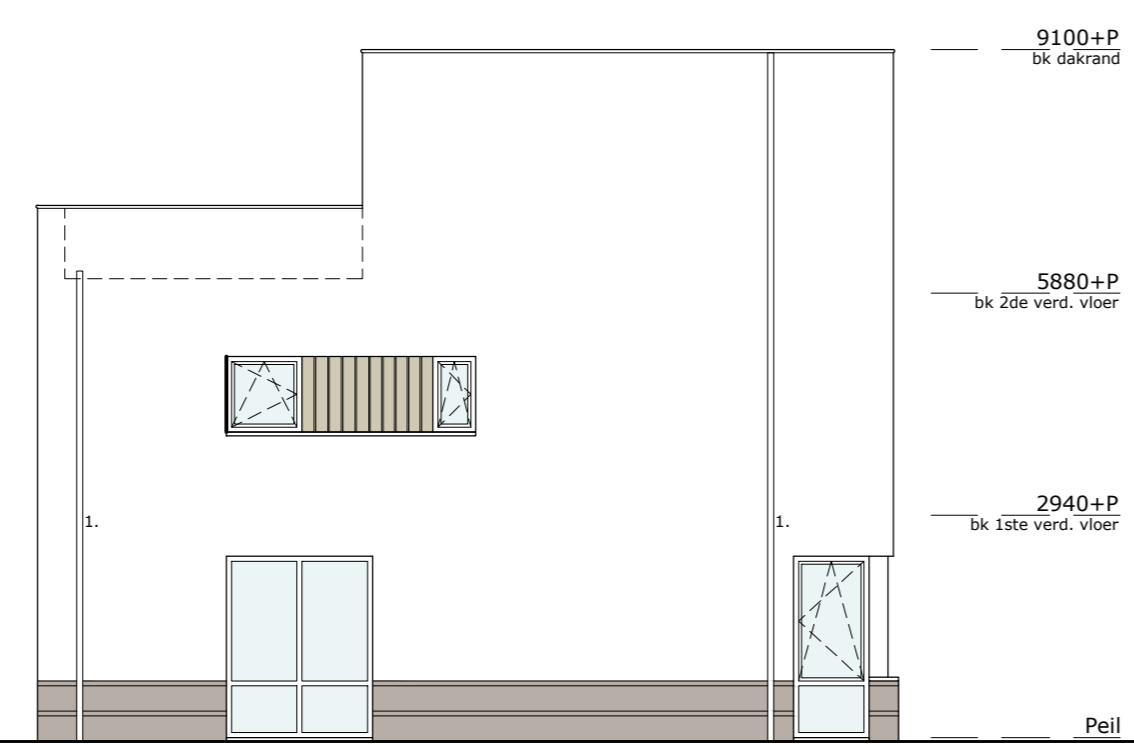


linkerzijgevel  
schaal 1:100  
OPTIE: VERGROTEN HOBBYRUIMTE

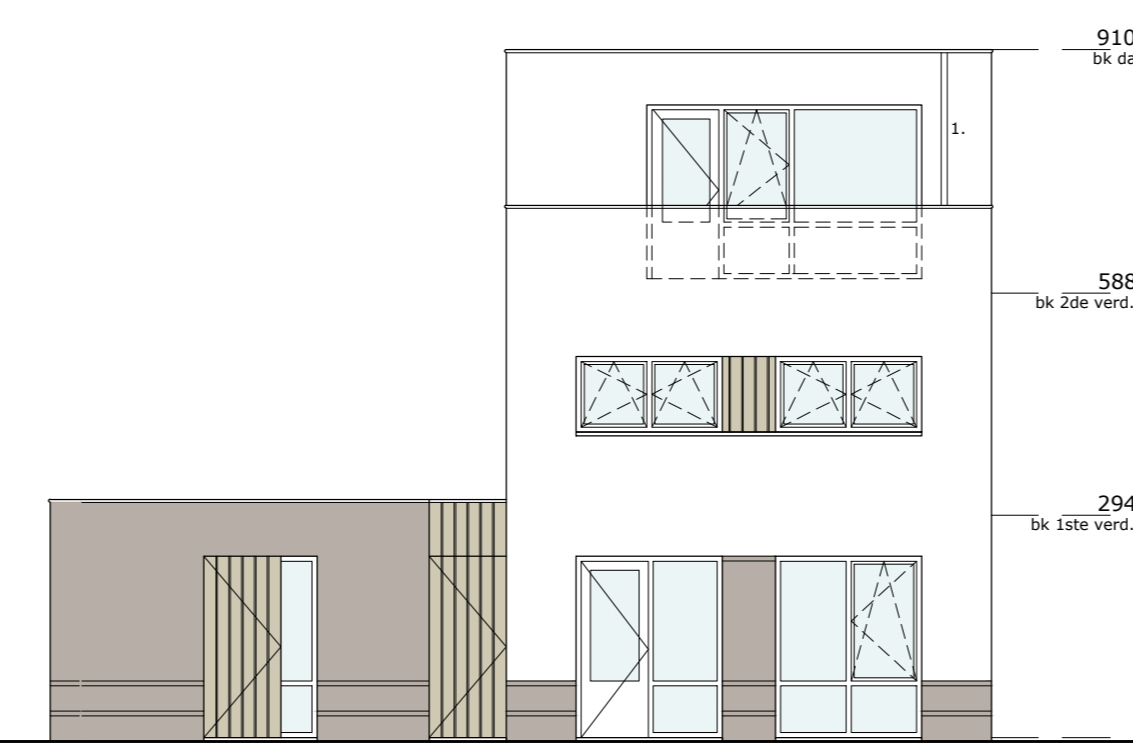


achtergevel  
schaal 1:100  
OPTIE: VERGROTEN HOBBYRUIMTE

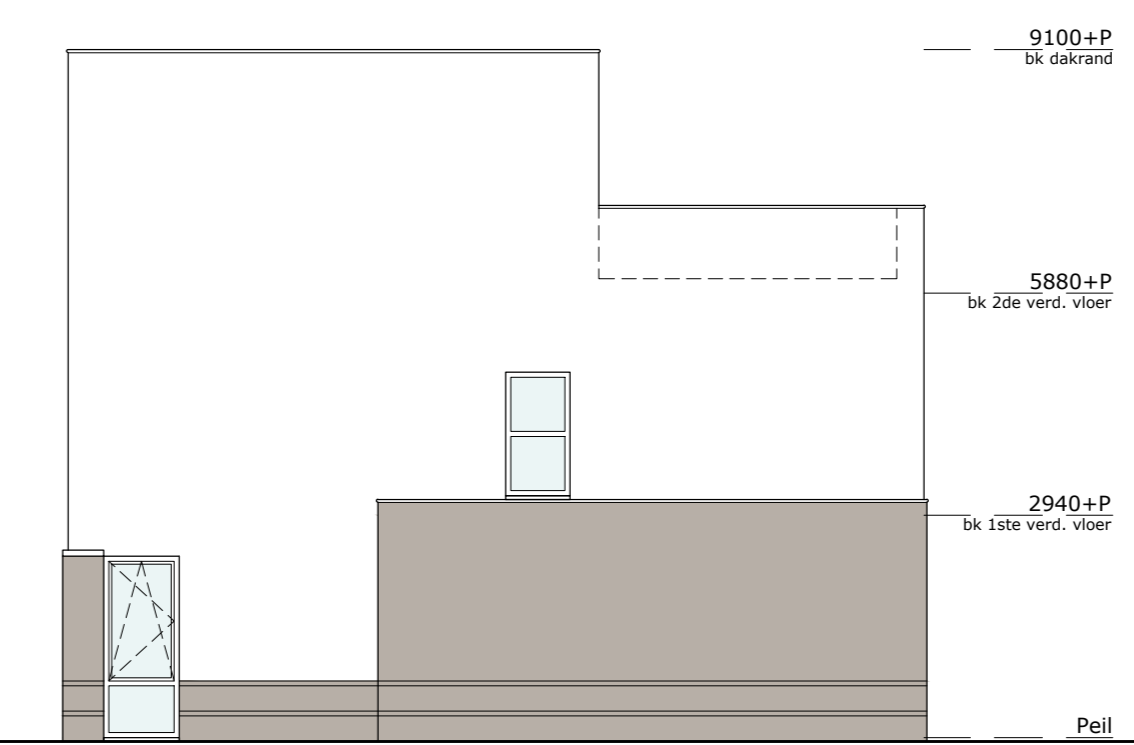


rechterzijgevel  
schaal 1:100  
OPTIE: VERGROTEN HOBBYRUIMTE

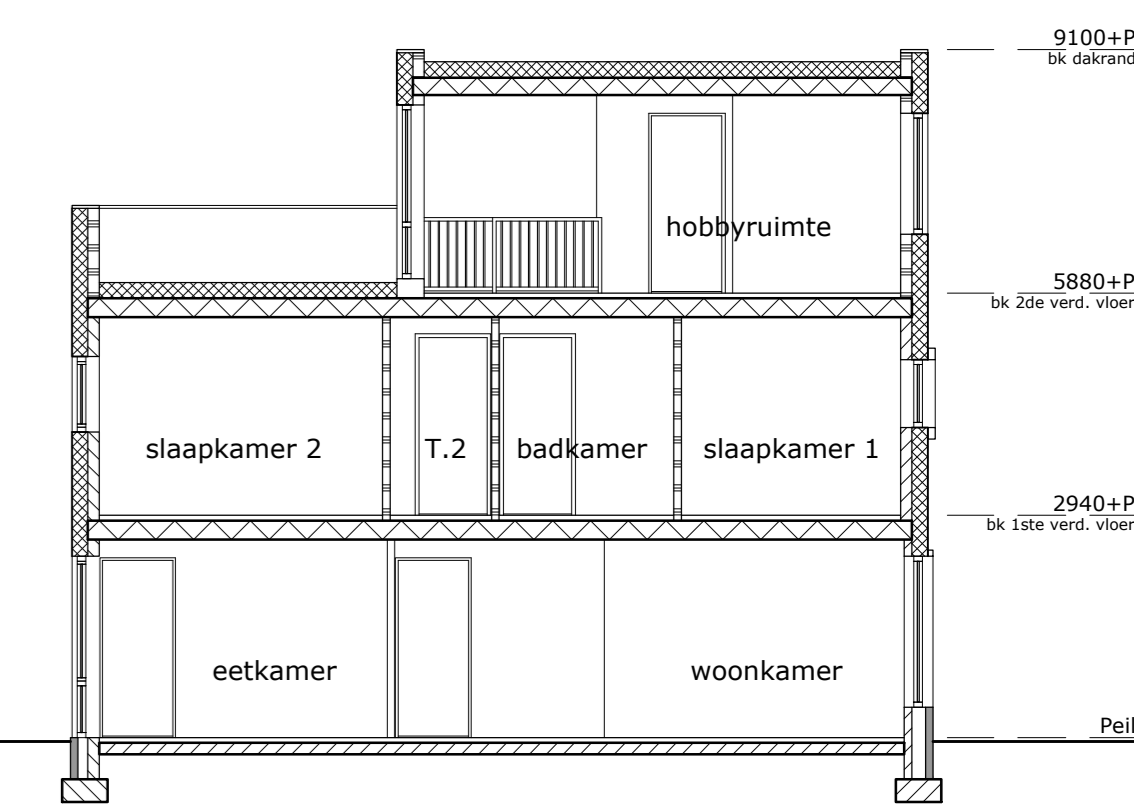


doorsnede  
schaal 1:100  
OPTIE: VERGROTEN HOBBYRUIMTE

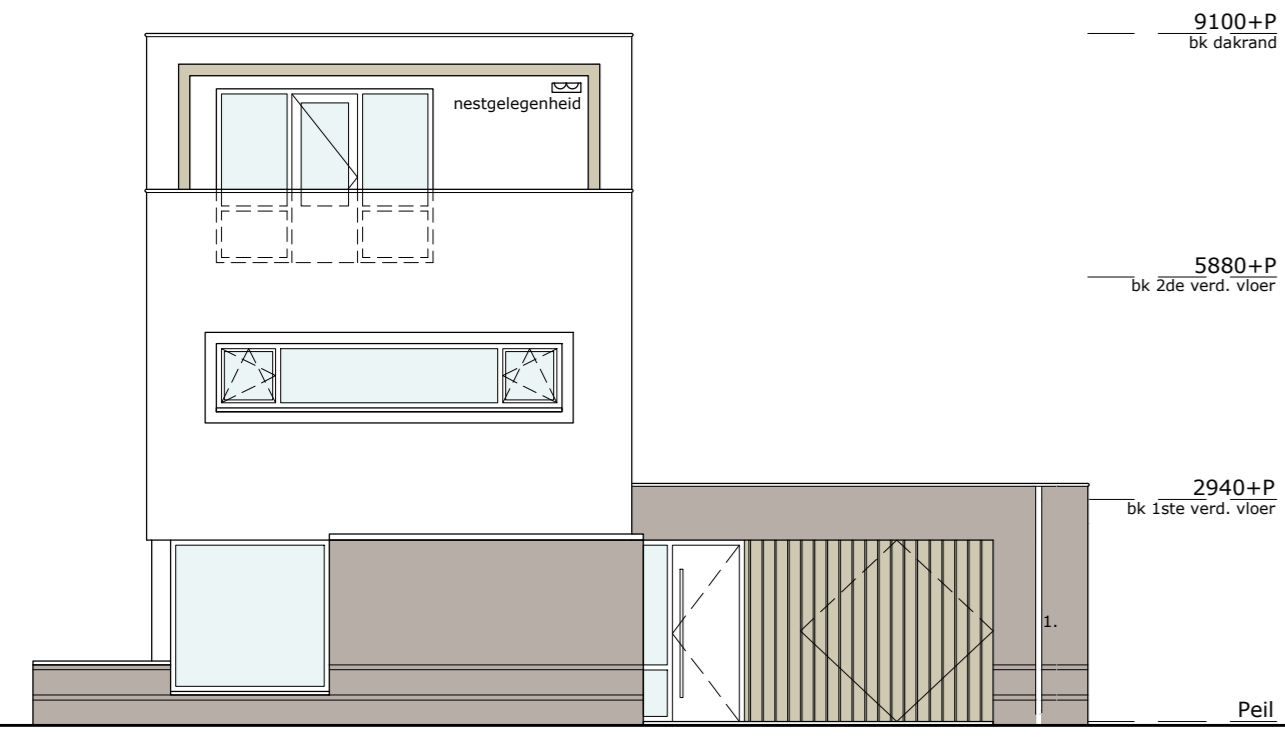


voorgevel  
schaal 1:100  
OPTIE: UITBREIDING 1,20M

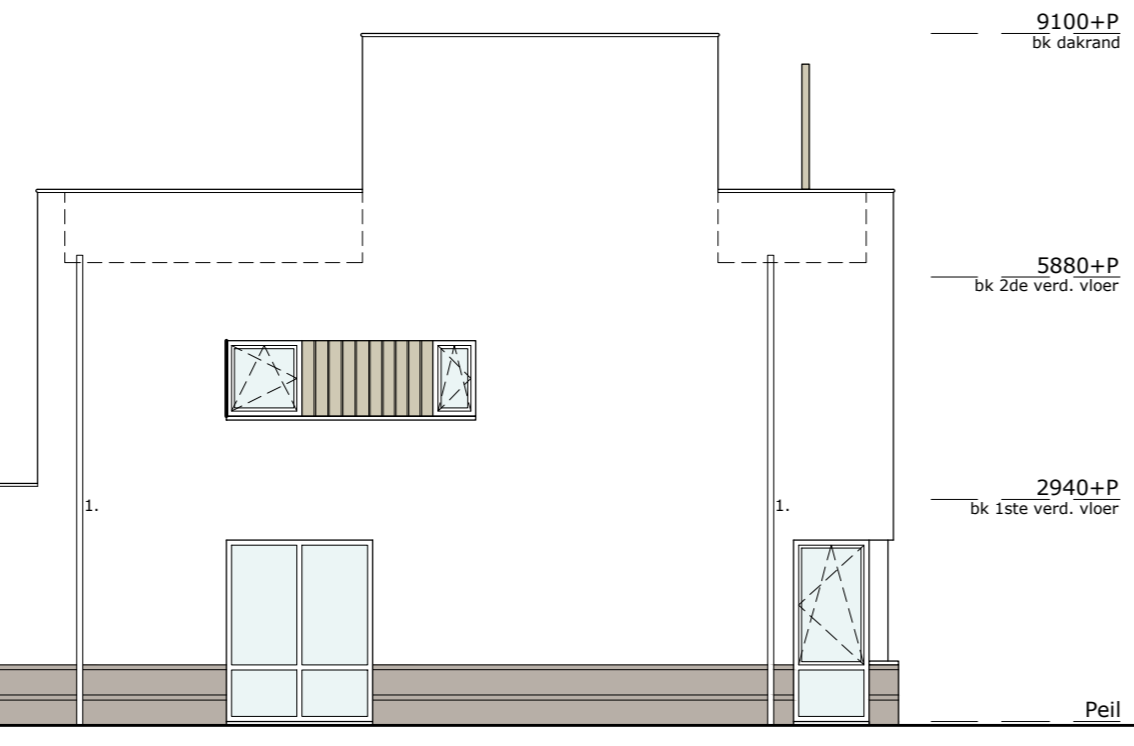


linkerzijgevel  
schaal 1:100  
OPTIE: UITBREIDING 1,20M

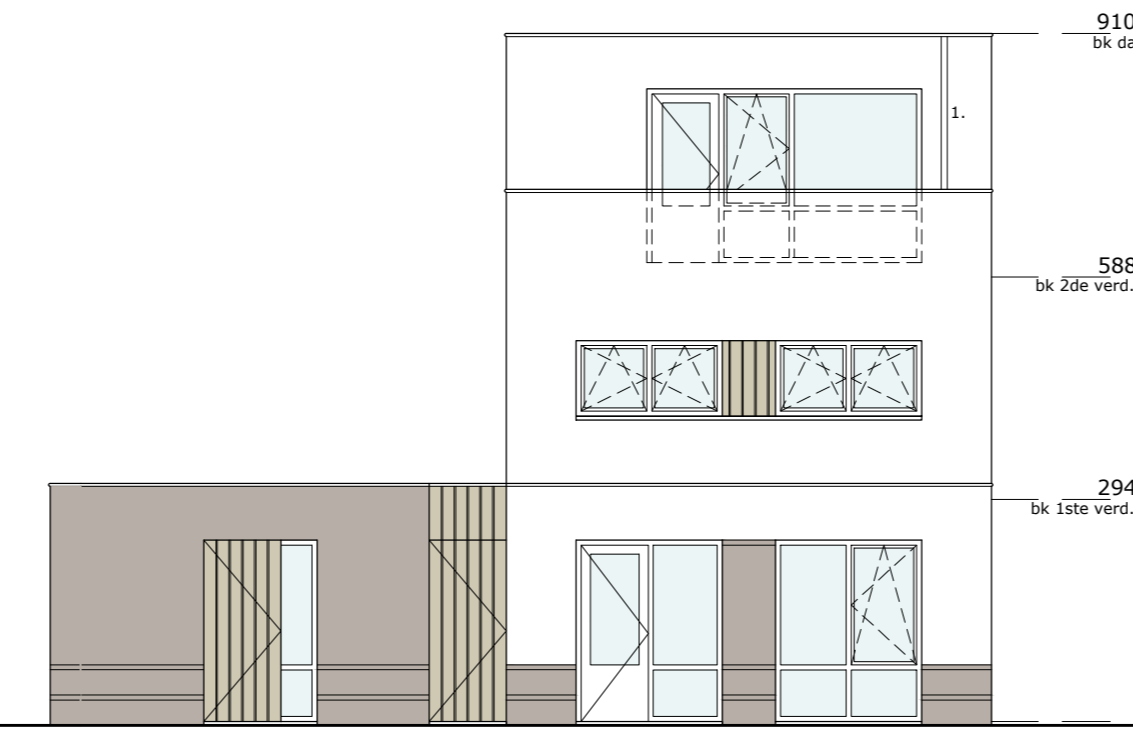


achtergevel  
schaal 1:100  
OPTIE: UITBREIDING 1,20M

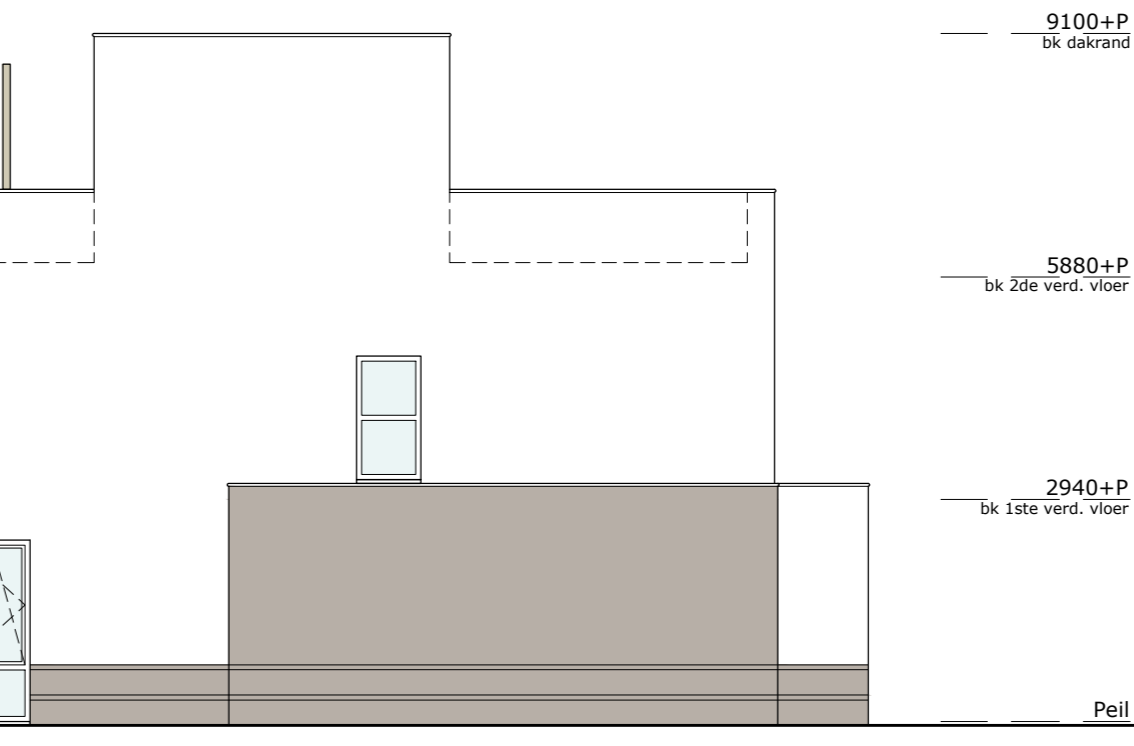


rechterzijgevel  
schaal 1:100  
OPTIE: UITBREIDING 1,20M

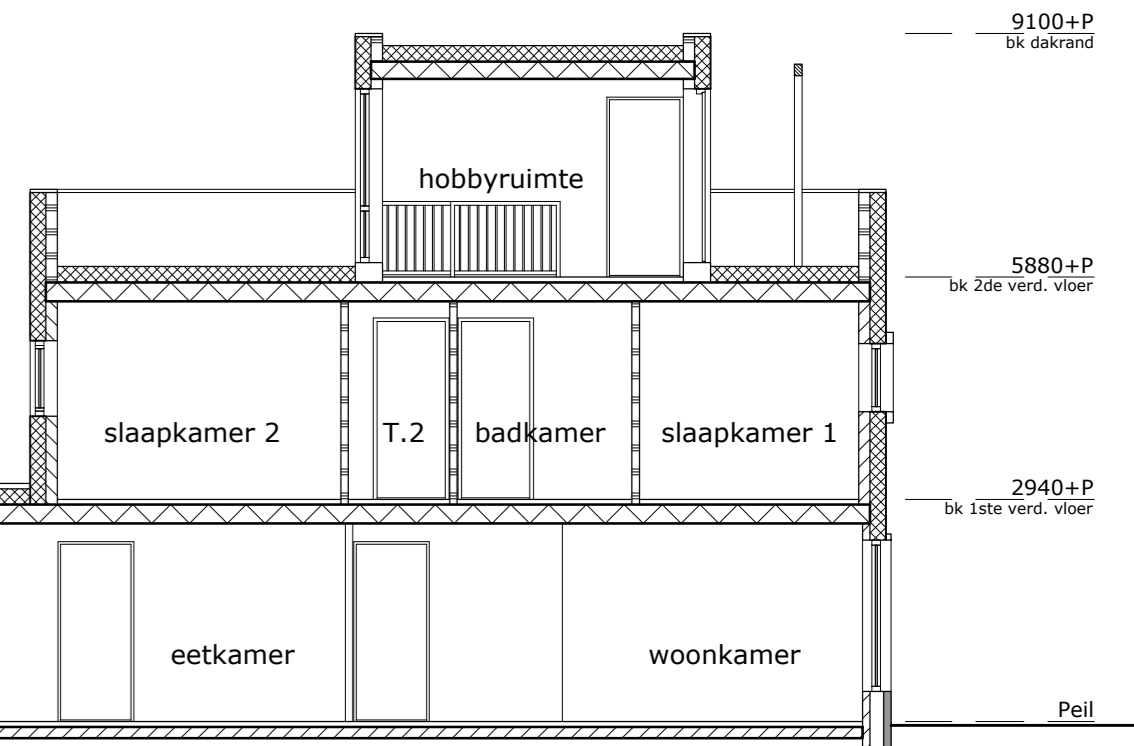


doorsnede  
schaal 1:100  
OPTIE: UITBREIDING 1,20M

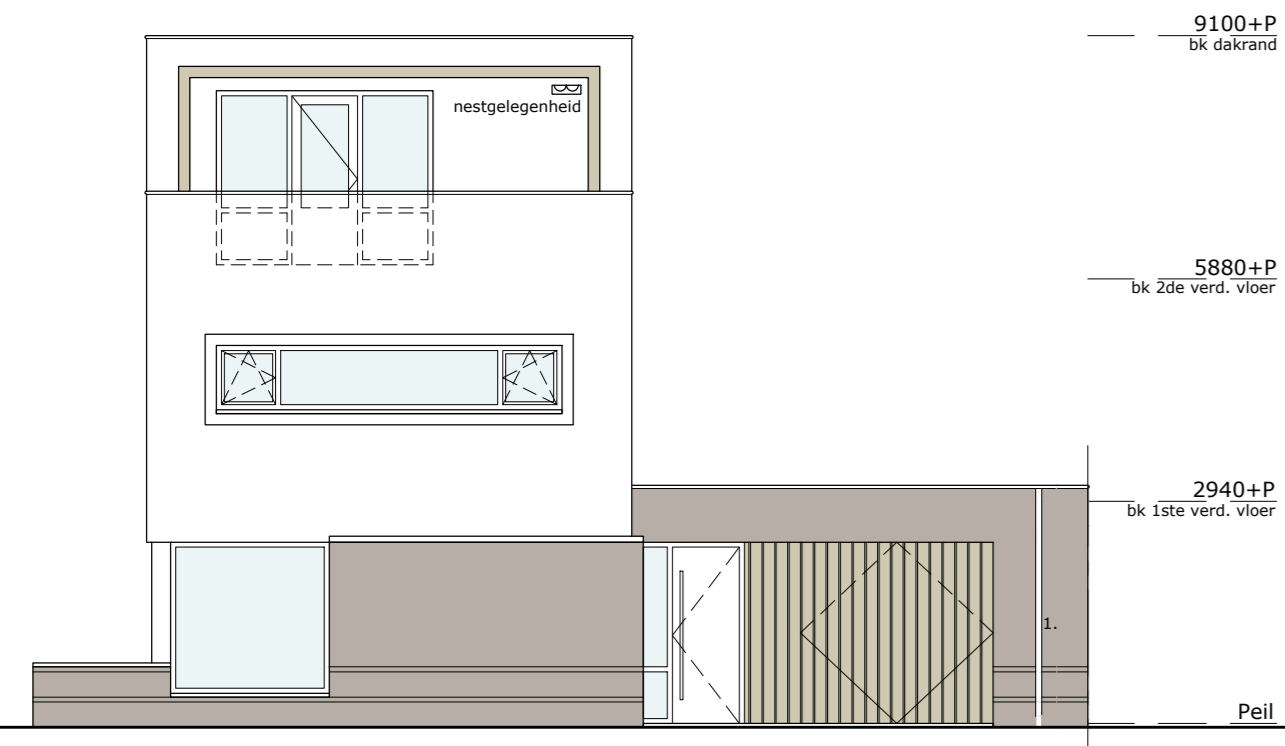


voorgevel  
schaal 1:100  
OPTIE: UITBREIDING 2,40M

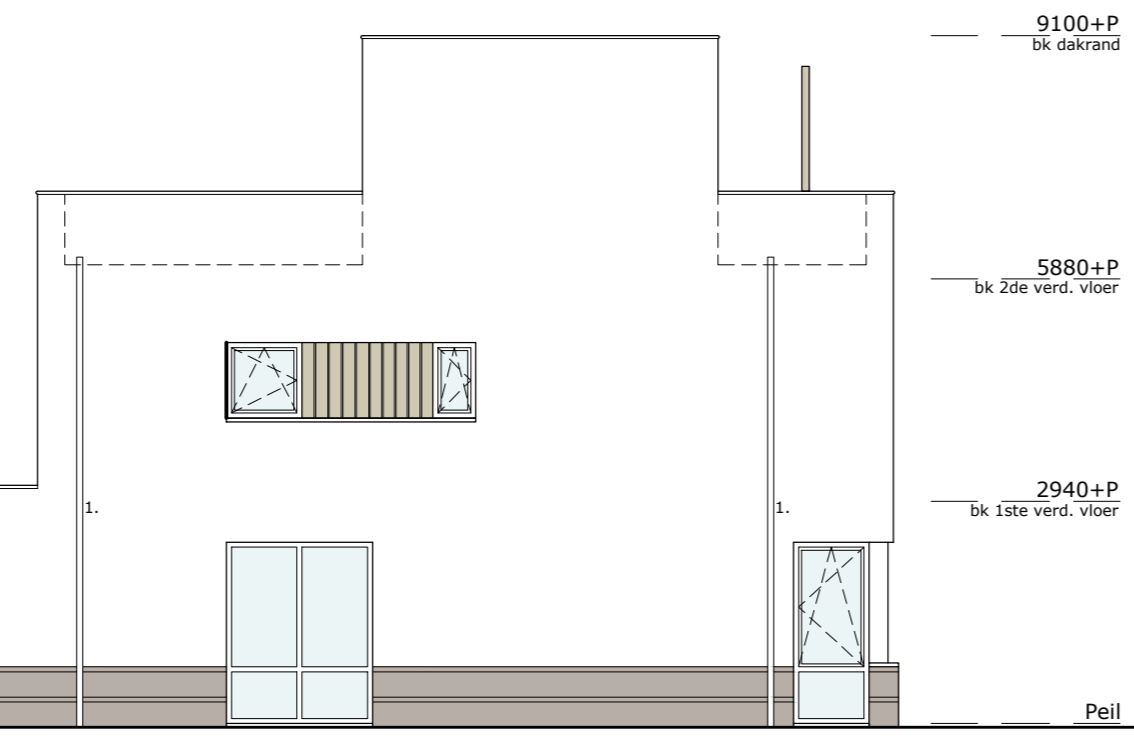


linkerzijgevel  
schaal 1:100  
OPTIE: UITBREIDING 2,40M

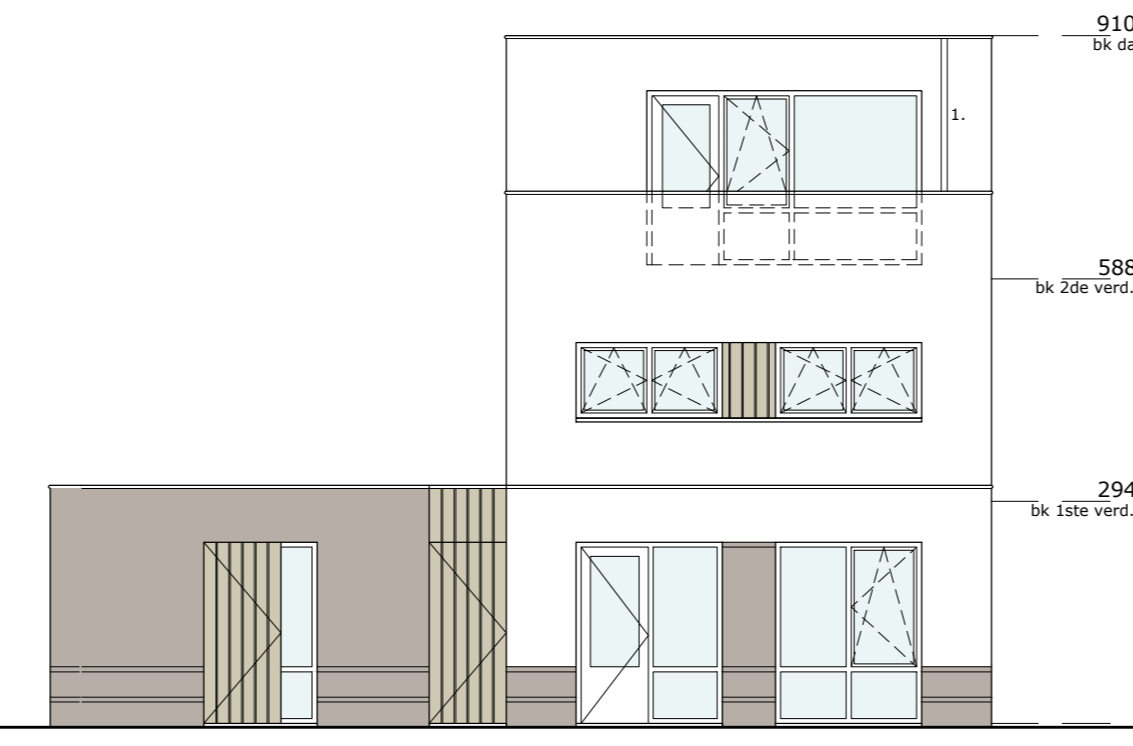


achtergevel  
schaal 1:100  
OPTIE: UITBREIDING 2,40M

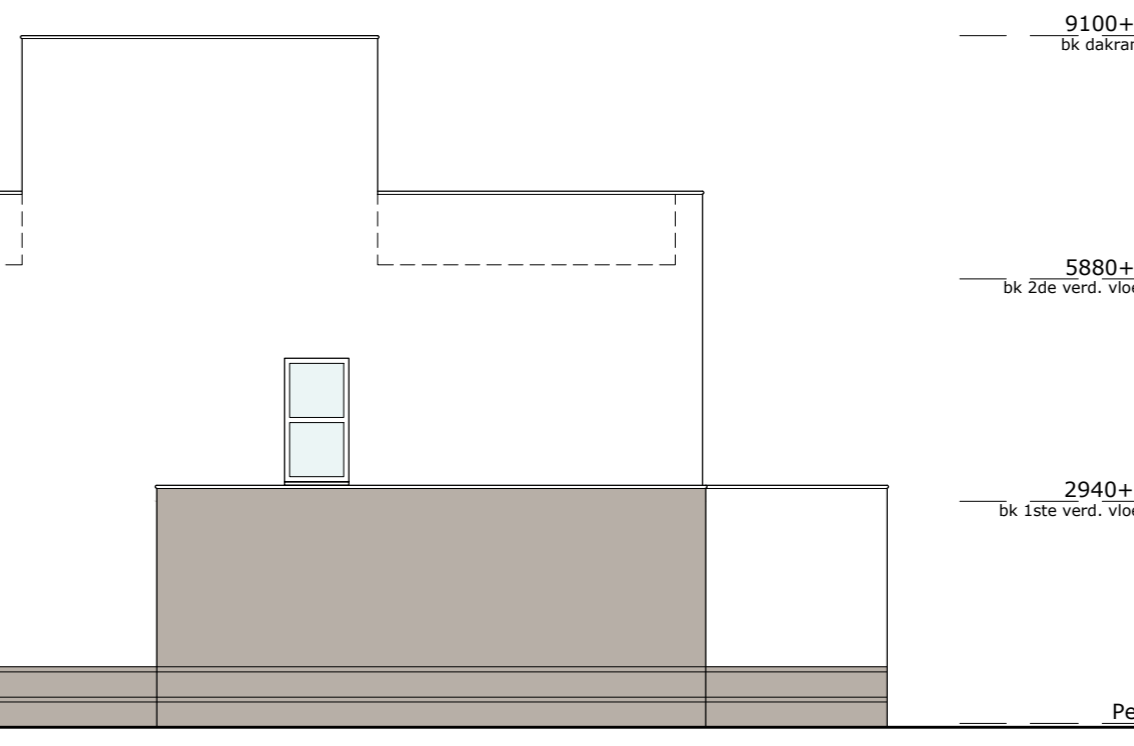

rechterzijgevel  
schaal 1:100  
OPTIE: UITBREIDING 2,40M

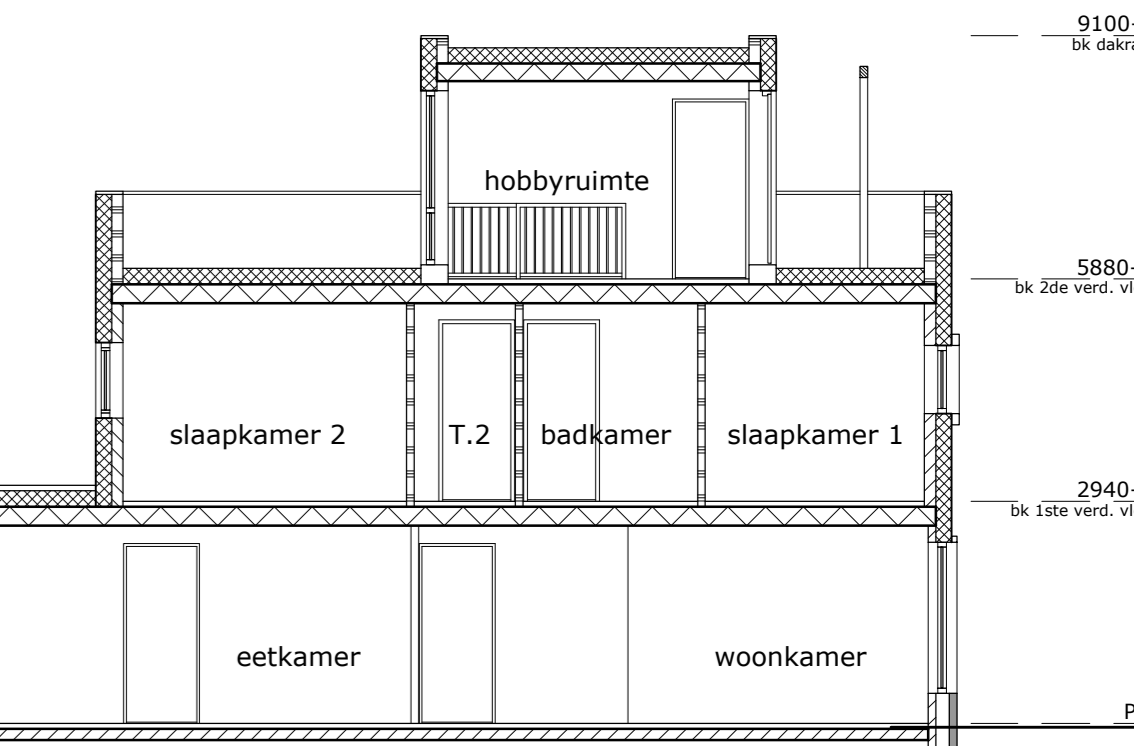


doorsnede  
schaal 1:100  
OPTIE: UITBREIDING 2,40M

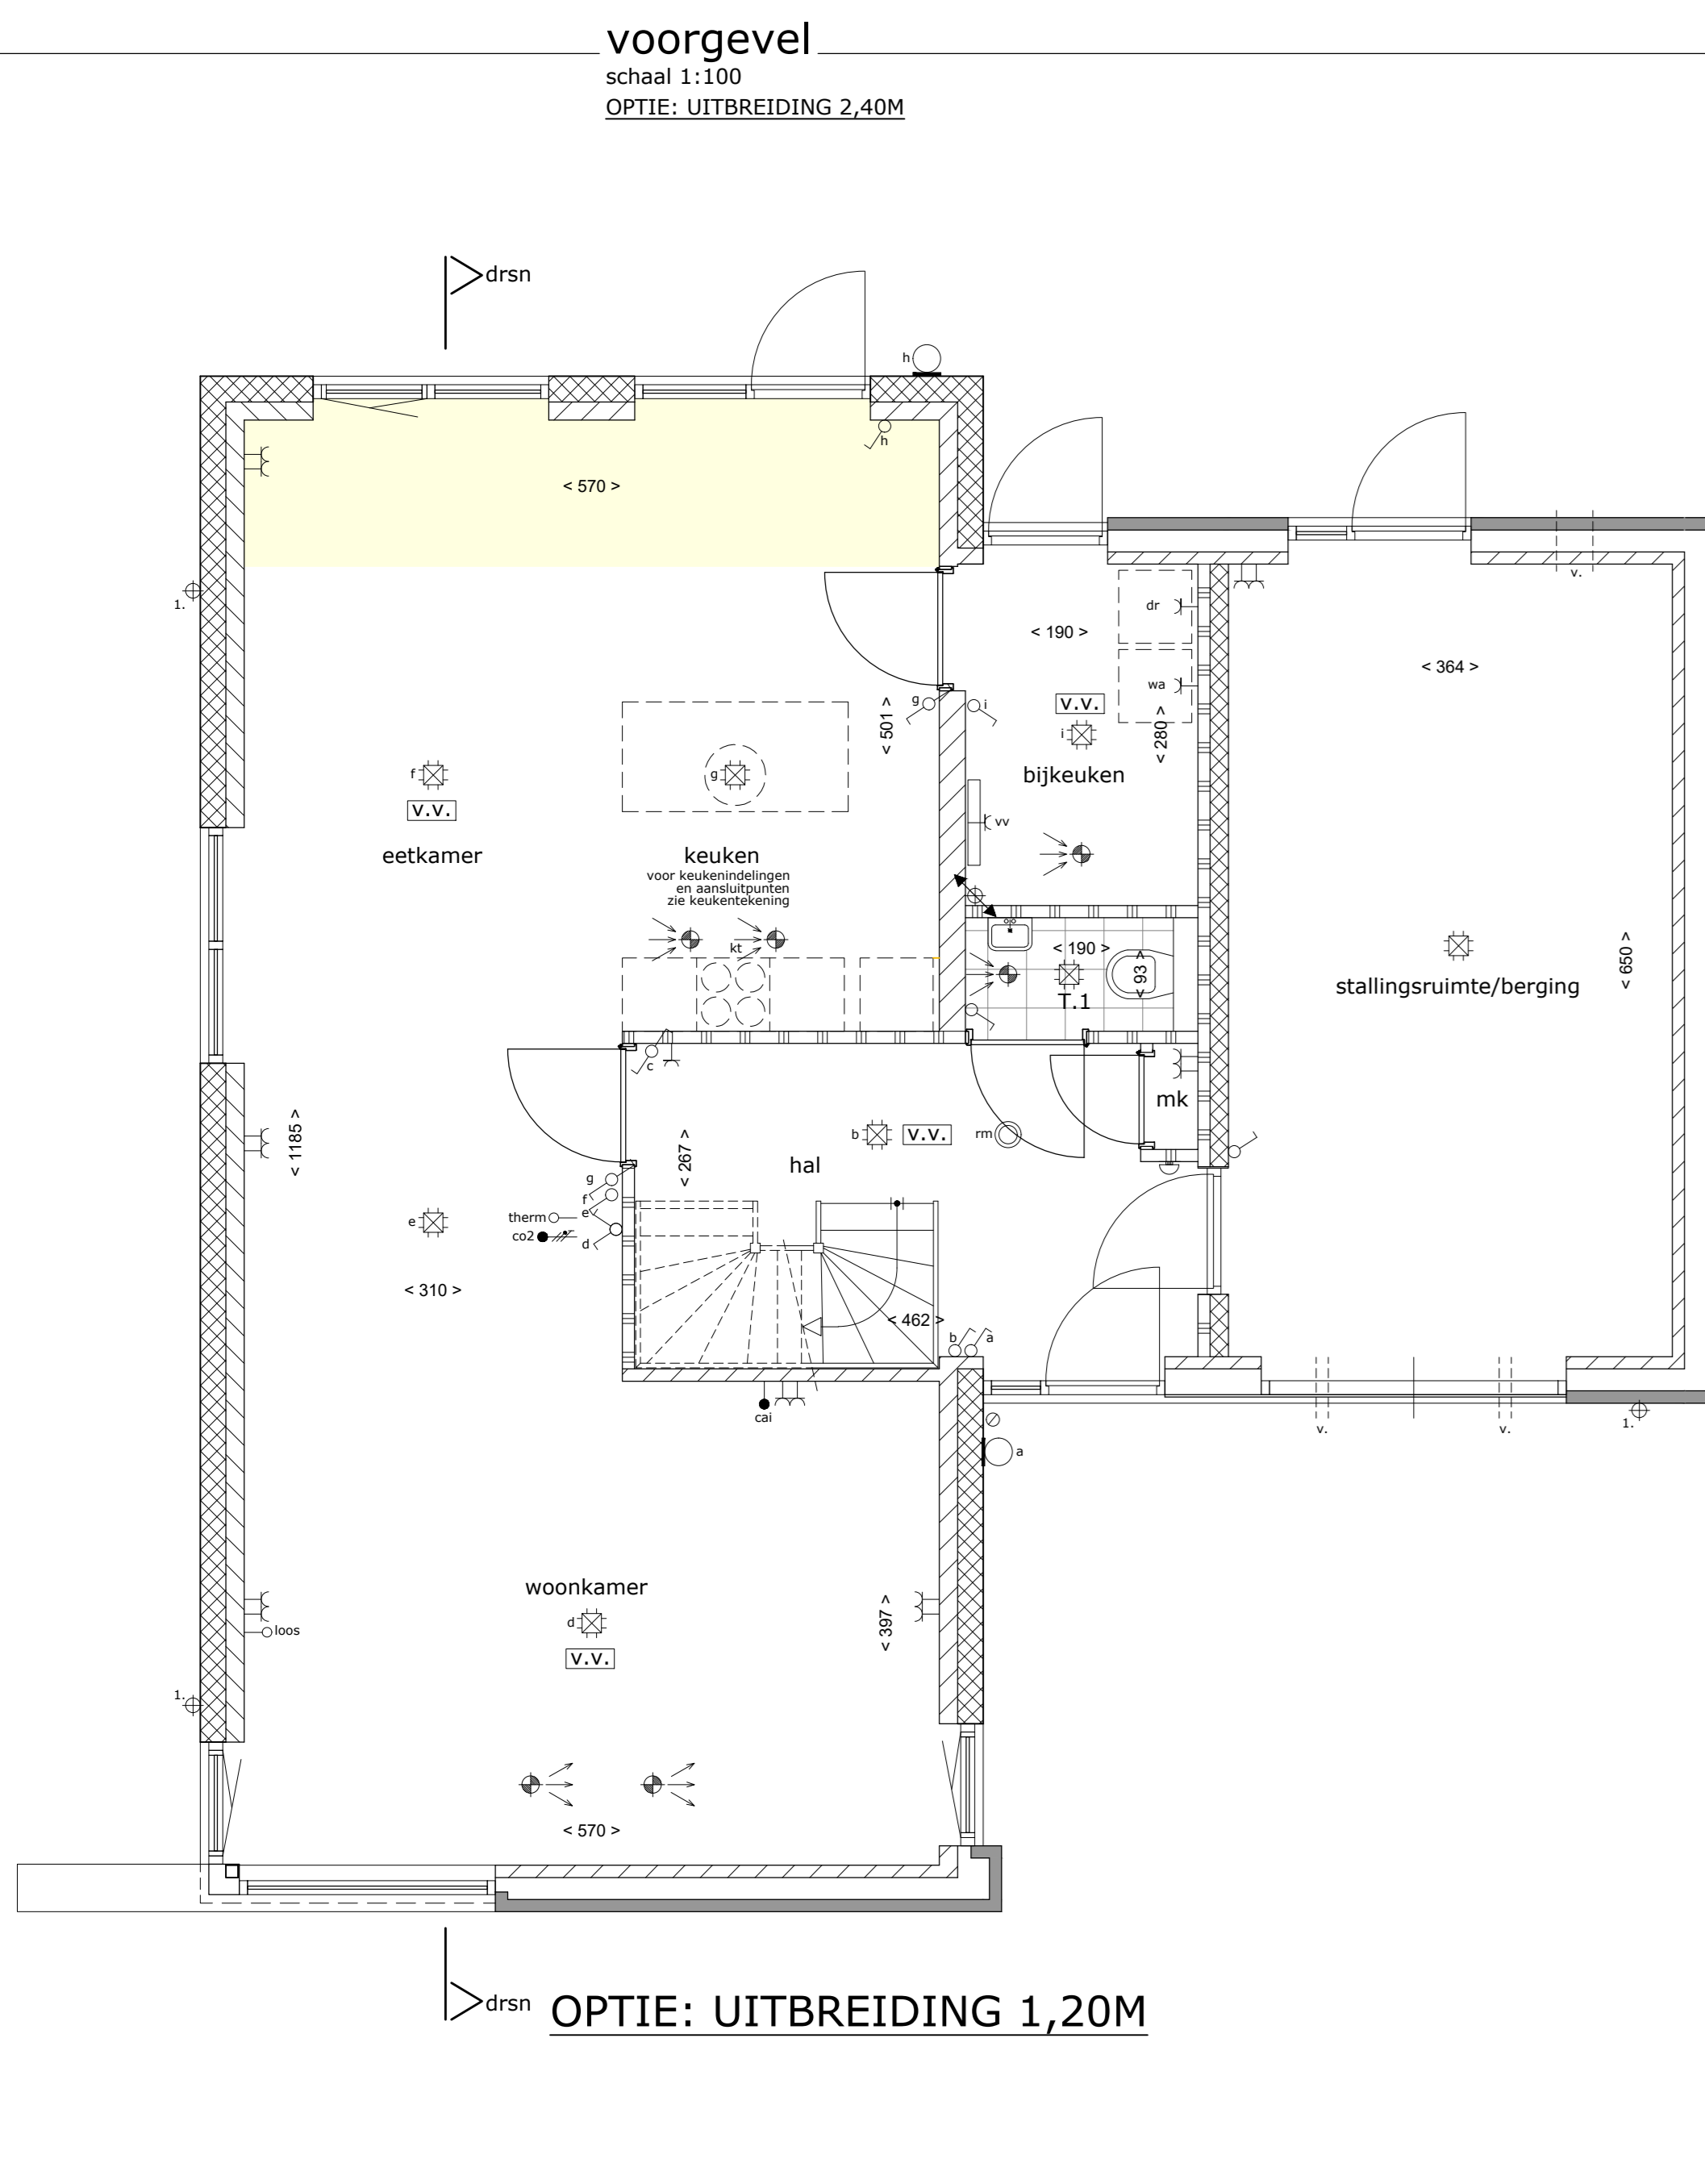


OPTIE: UITBREIDING 1,20M

begane grond  
schaal 1:50

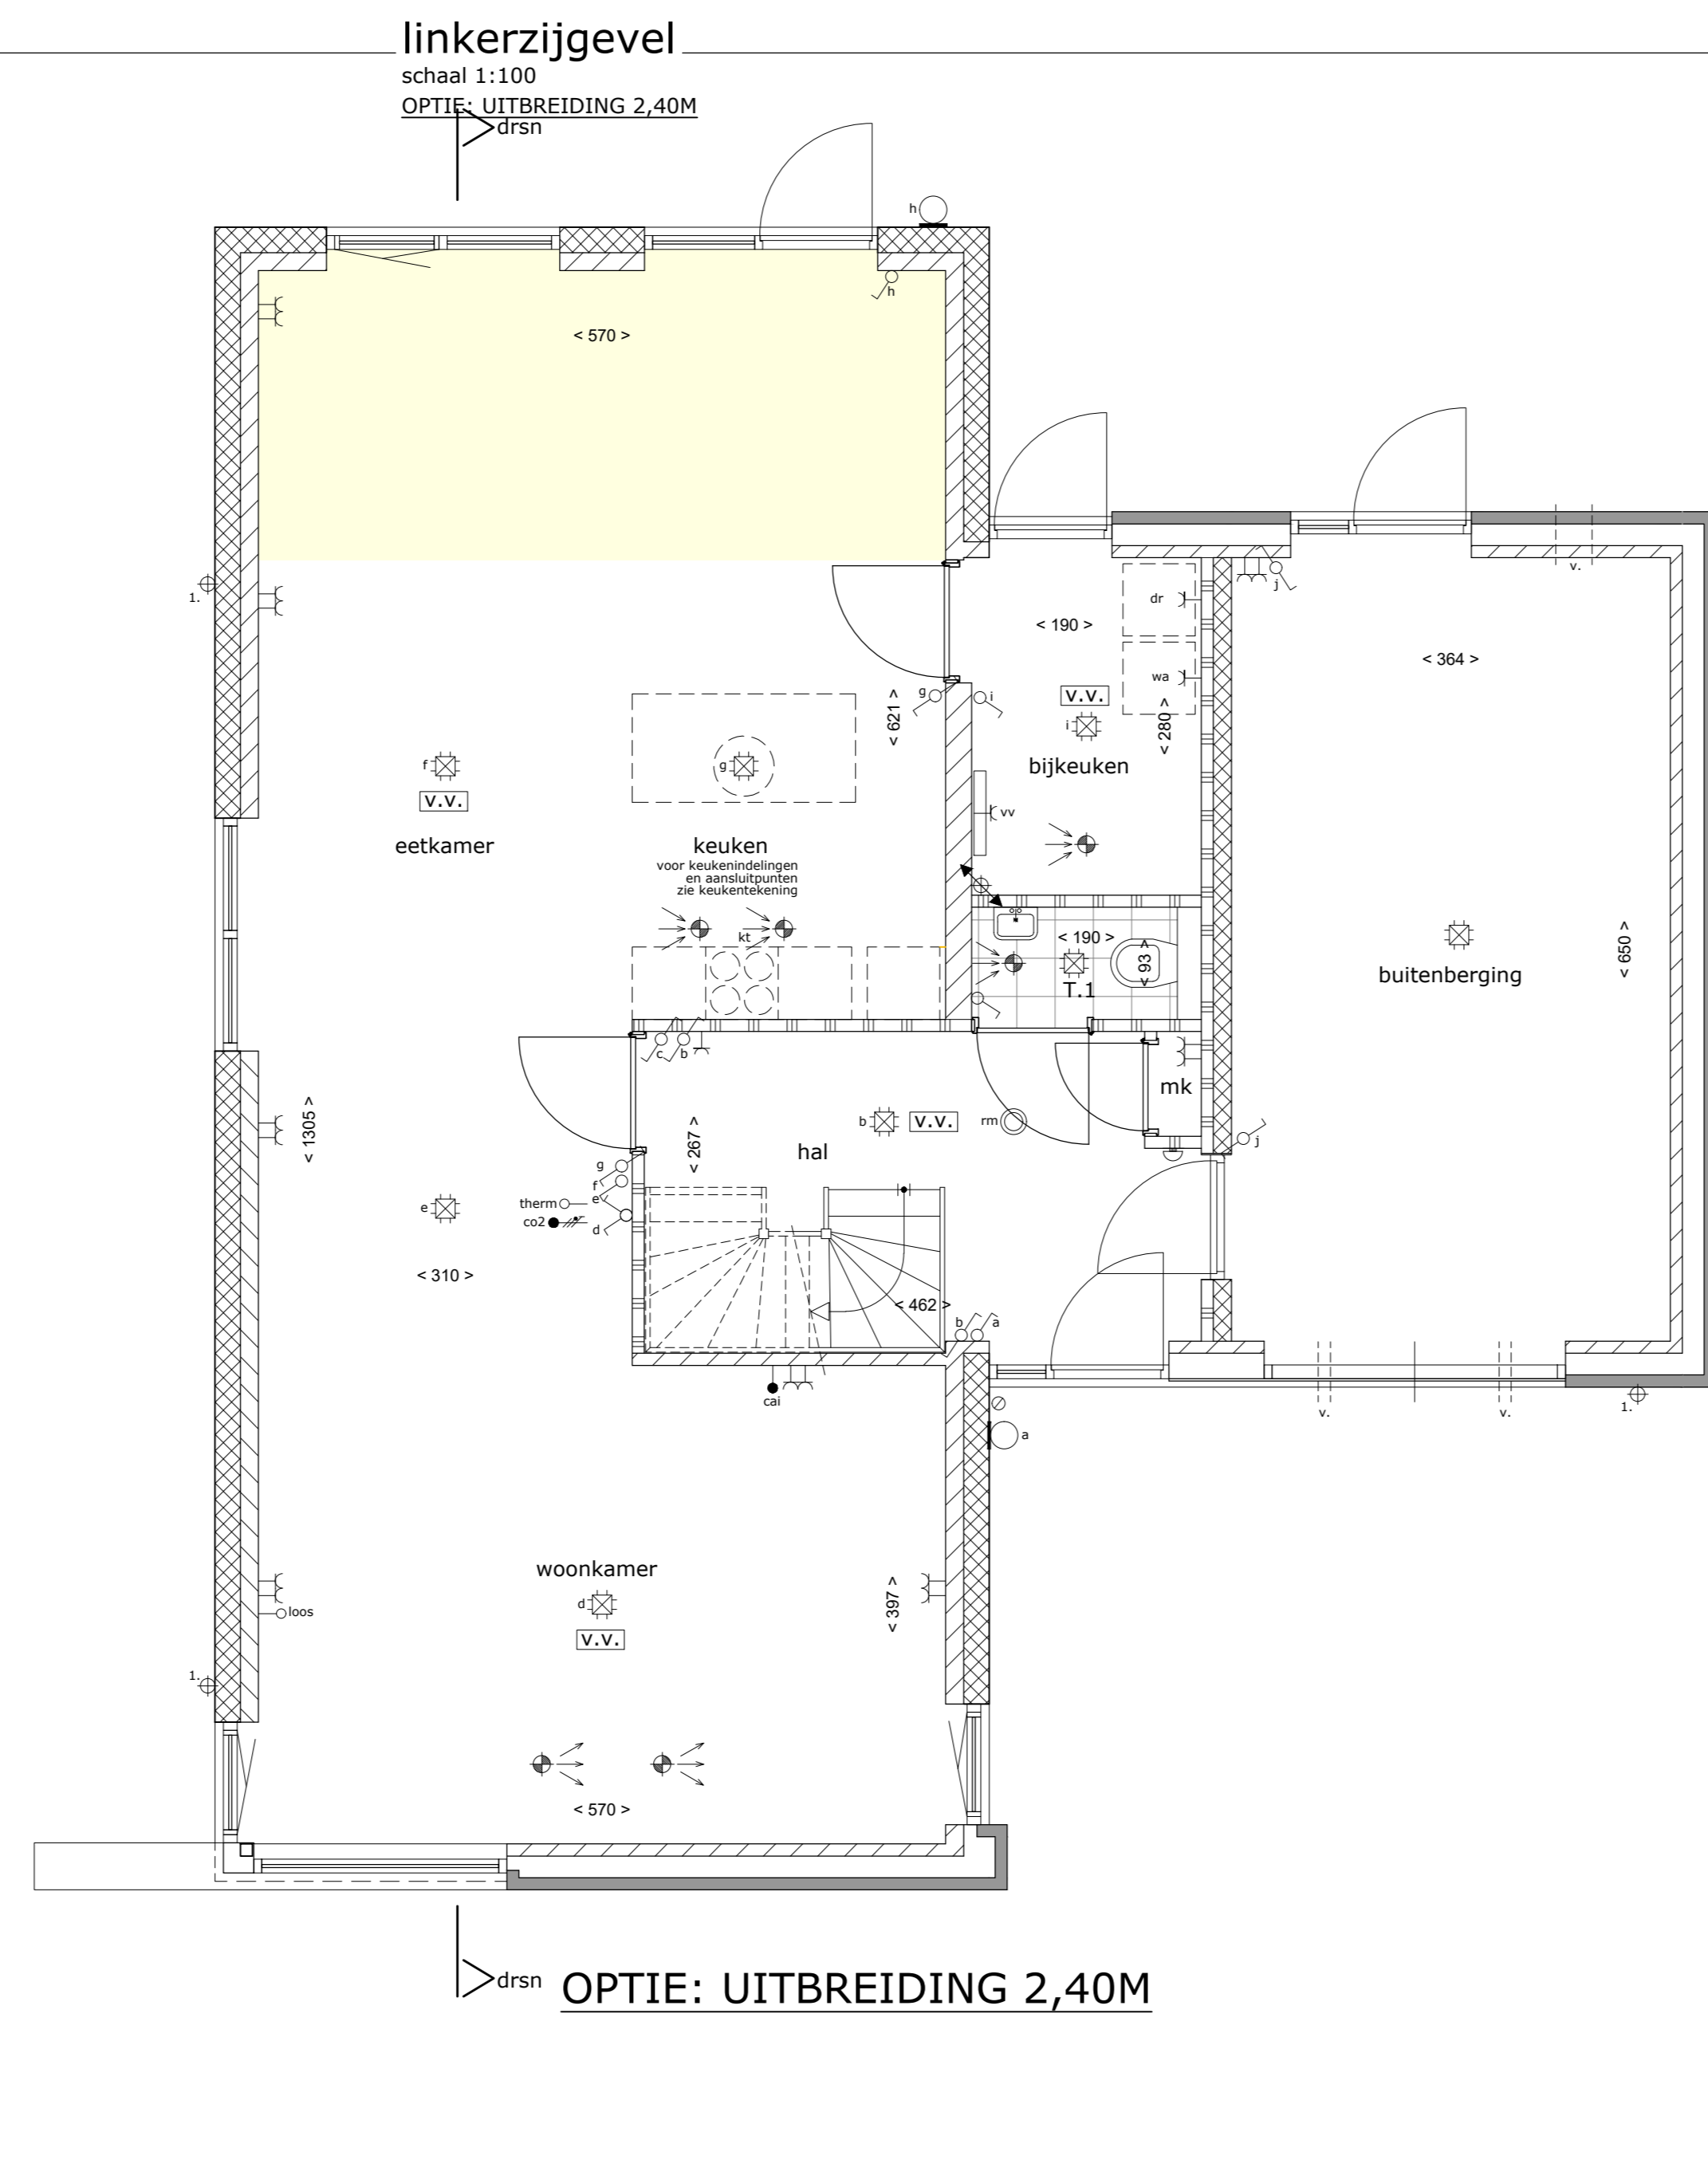

OPTIE: UITBREIDING 2,40M

begane grond  
schaal 1:50

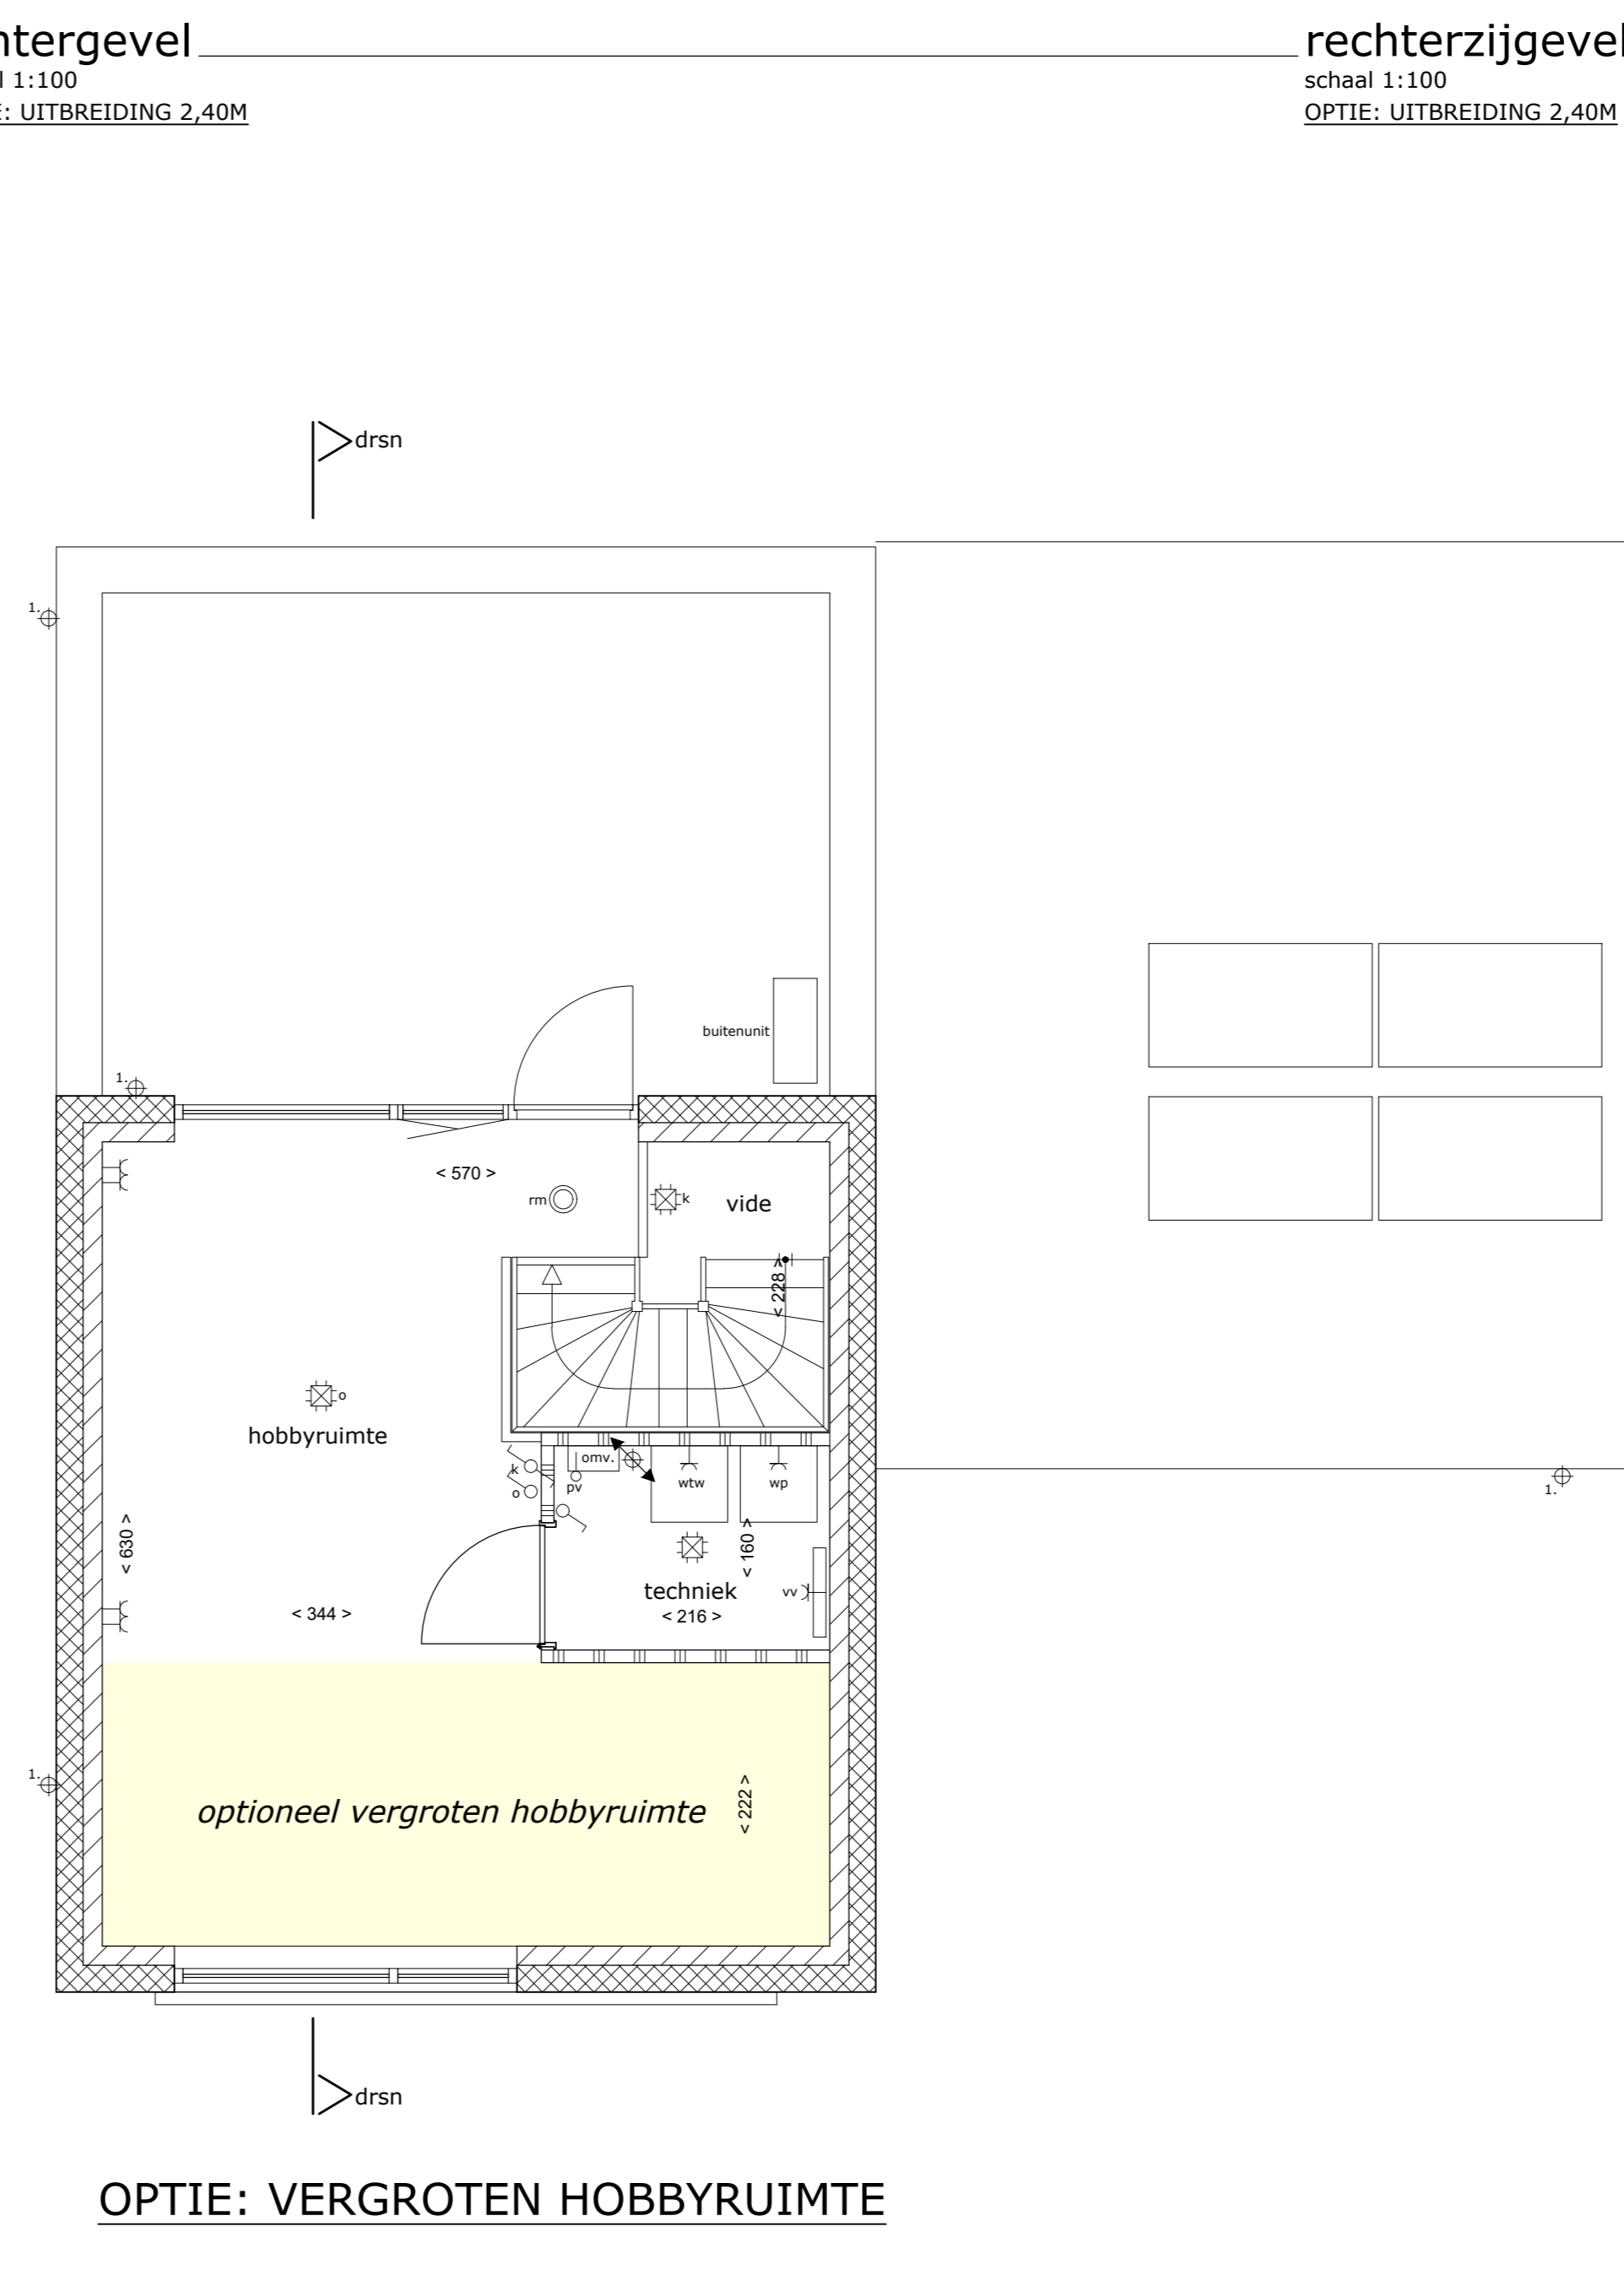

OPTIE: VERGROTEN HOBBYRUIMTE

2de verdieping  
schaal 1:50

- Renvooi**
- Enkeelpolige schakelaar
  - Hotelschakelaar
  - Serienschakelaar
  - Wandlichtpunt
  - Rafondlichtpunt
  - Dubbele wandcontactdoos
  - Enkele wandcontactdoos
  - Loze leiding
  - nummersymbool
  - CO2 sensor
  - Beschuiker, belinstallatie
  - Rookmelder
  - Alarmpunt MV
  - Toevoerpunt MV
- Renvooi**
- afgeper
  - elektrische radiator
  - koudebrander
  - rookmelder
  - T. vloerverwarmingverdelers
  - v.v. vloerverwarming
  - w.v. waterleiding
  - ms. metselwerk
- Renvooi**
- metalwerk
  - stalen constructie
  - lichte scheidingswand
  - geïsoleerde voorzetwand
  - stalen vloer
  - stalen vloer
1. hennelwaterhoof (link op afstandhouders)

Kleine afgepergen voorbeelden:  
Aan de maatschappij kunnen geen rechten worden ontleend.  
Maakt u gebruik van de maatschappij en is de constructie aangepast.  
Elektrische aansluitingen, keukenuitrusting, ventilatie afvoer en toevoerpunten en rookmelders zijn indicatief weergegeven.  
Het is mogelijk dat niet alle symbolen van toepassing zijn op uw woningtype.  
De aangegeven maatschappij of technische details zijn van de 150cm type.  
Zonnepanelen op het dak volgens lokale installateur.  
Prestatie, aantal en oriëntatie zijn indicatief en kunnen afwijken.



A. H. SMINK ARCHITECTEN  
BUREAU VOOR ARCHITECTUUR EN INTERIEUR  
WONINGENDE 4023 CA  
TEL. 045 534343  
WWW.AHSMINKARCHITECTEN.NL

project: 50 woningen Nieuw Abbroek, Sittard Geleen Fase 1  
opdrachtgever:

VERKOOPTEKENING  
blad: 5. Type Gs Kavel 91 OPTIES

gewijzigd: 29-08-2023; 07-09-2023  
datum: 08-06-2023  
schaal: 1:100 / 1:50  
get.: KB  
werknr.: 22-649

Deze tekening is auteursrechtelijk beschermd en mag daarom niet worden gewijzigd, gekopieerd, verspreid of aan derden ter beschikking gesteld zonder onze schriftelijke toestemming.