






voorgevel
schaal 1:100

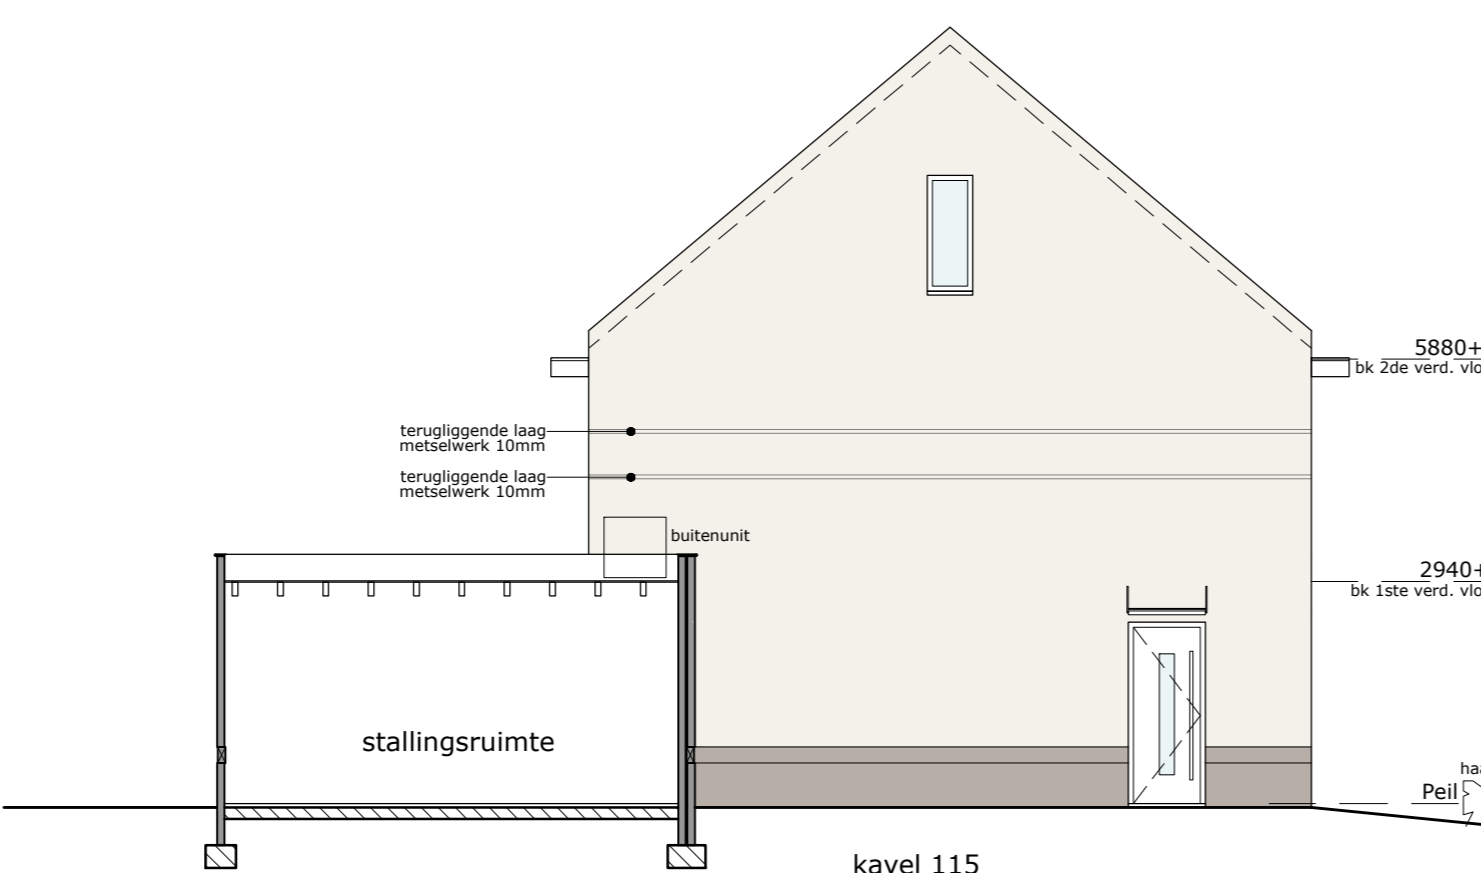


linkerzijgevel
schaal 1:100

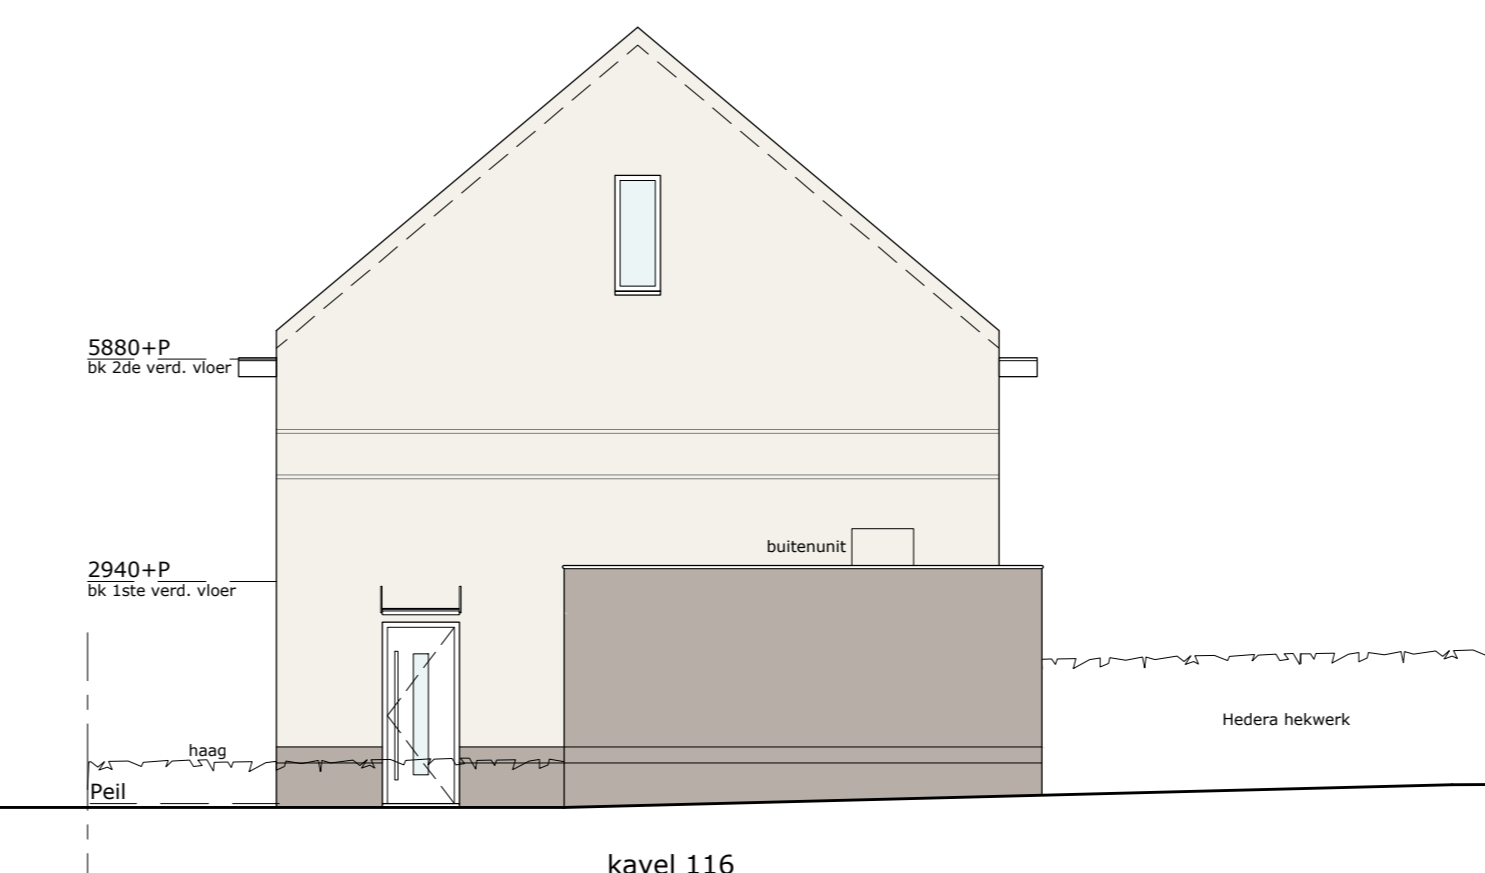


rechterzijgevel
schaal 1:100

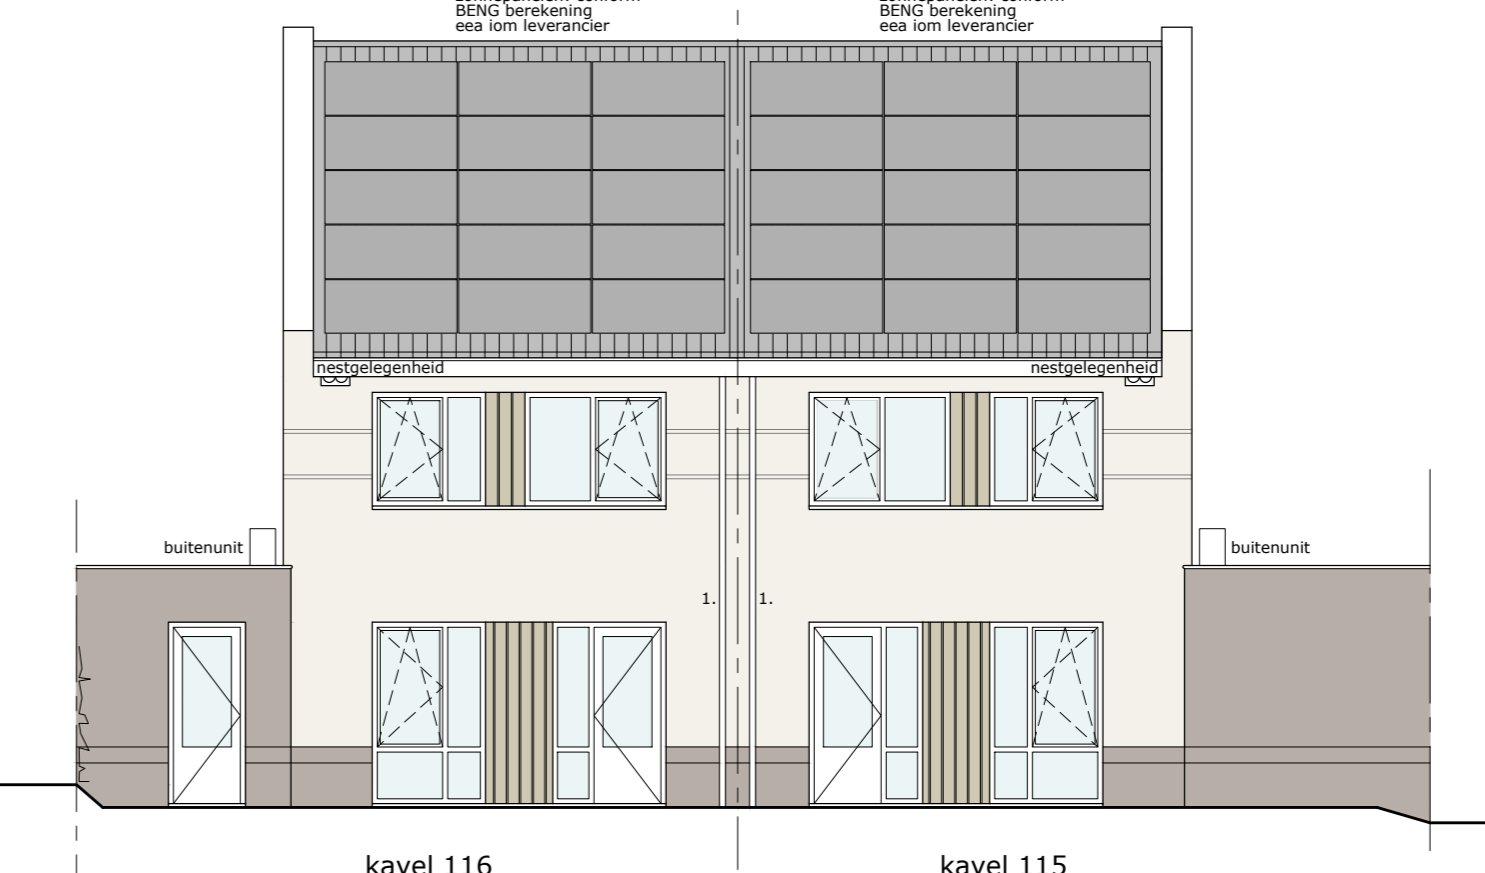

achtergevel
schaal 1:100

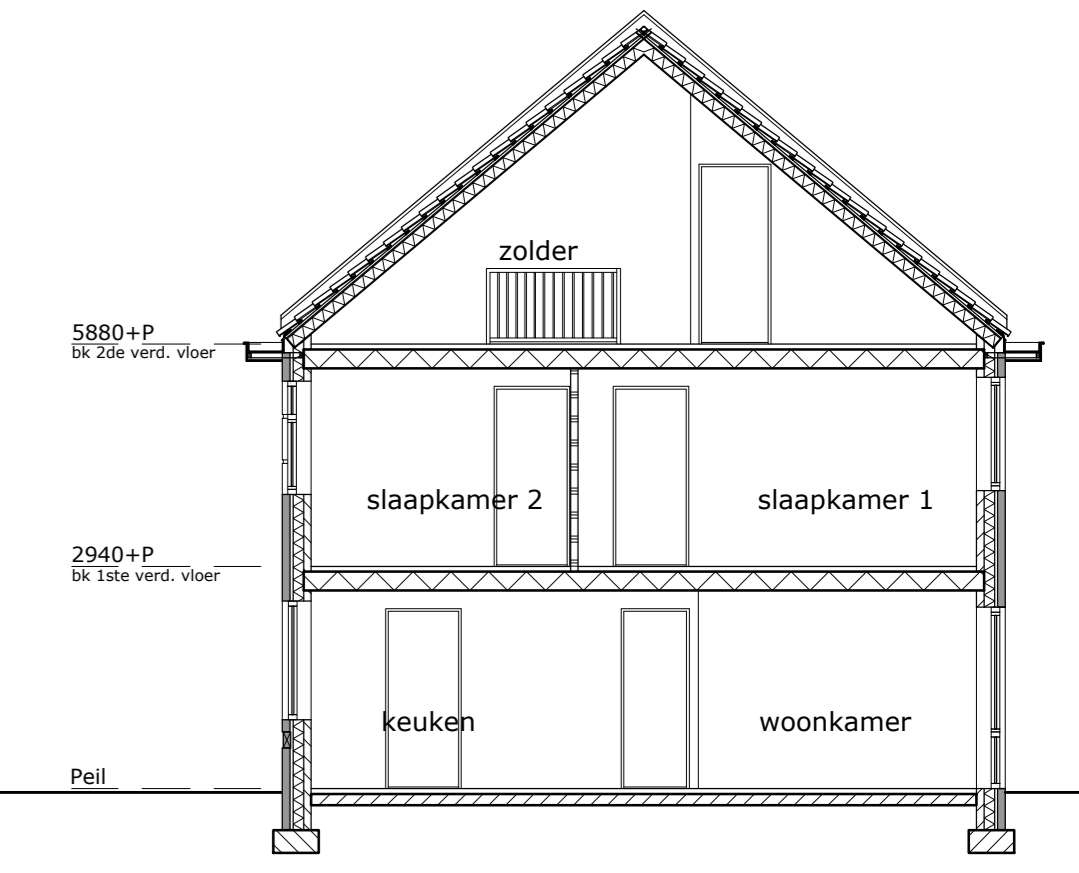


doorsnede
schaal 1:100

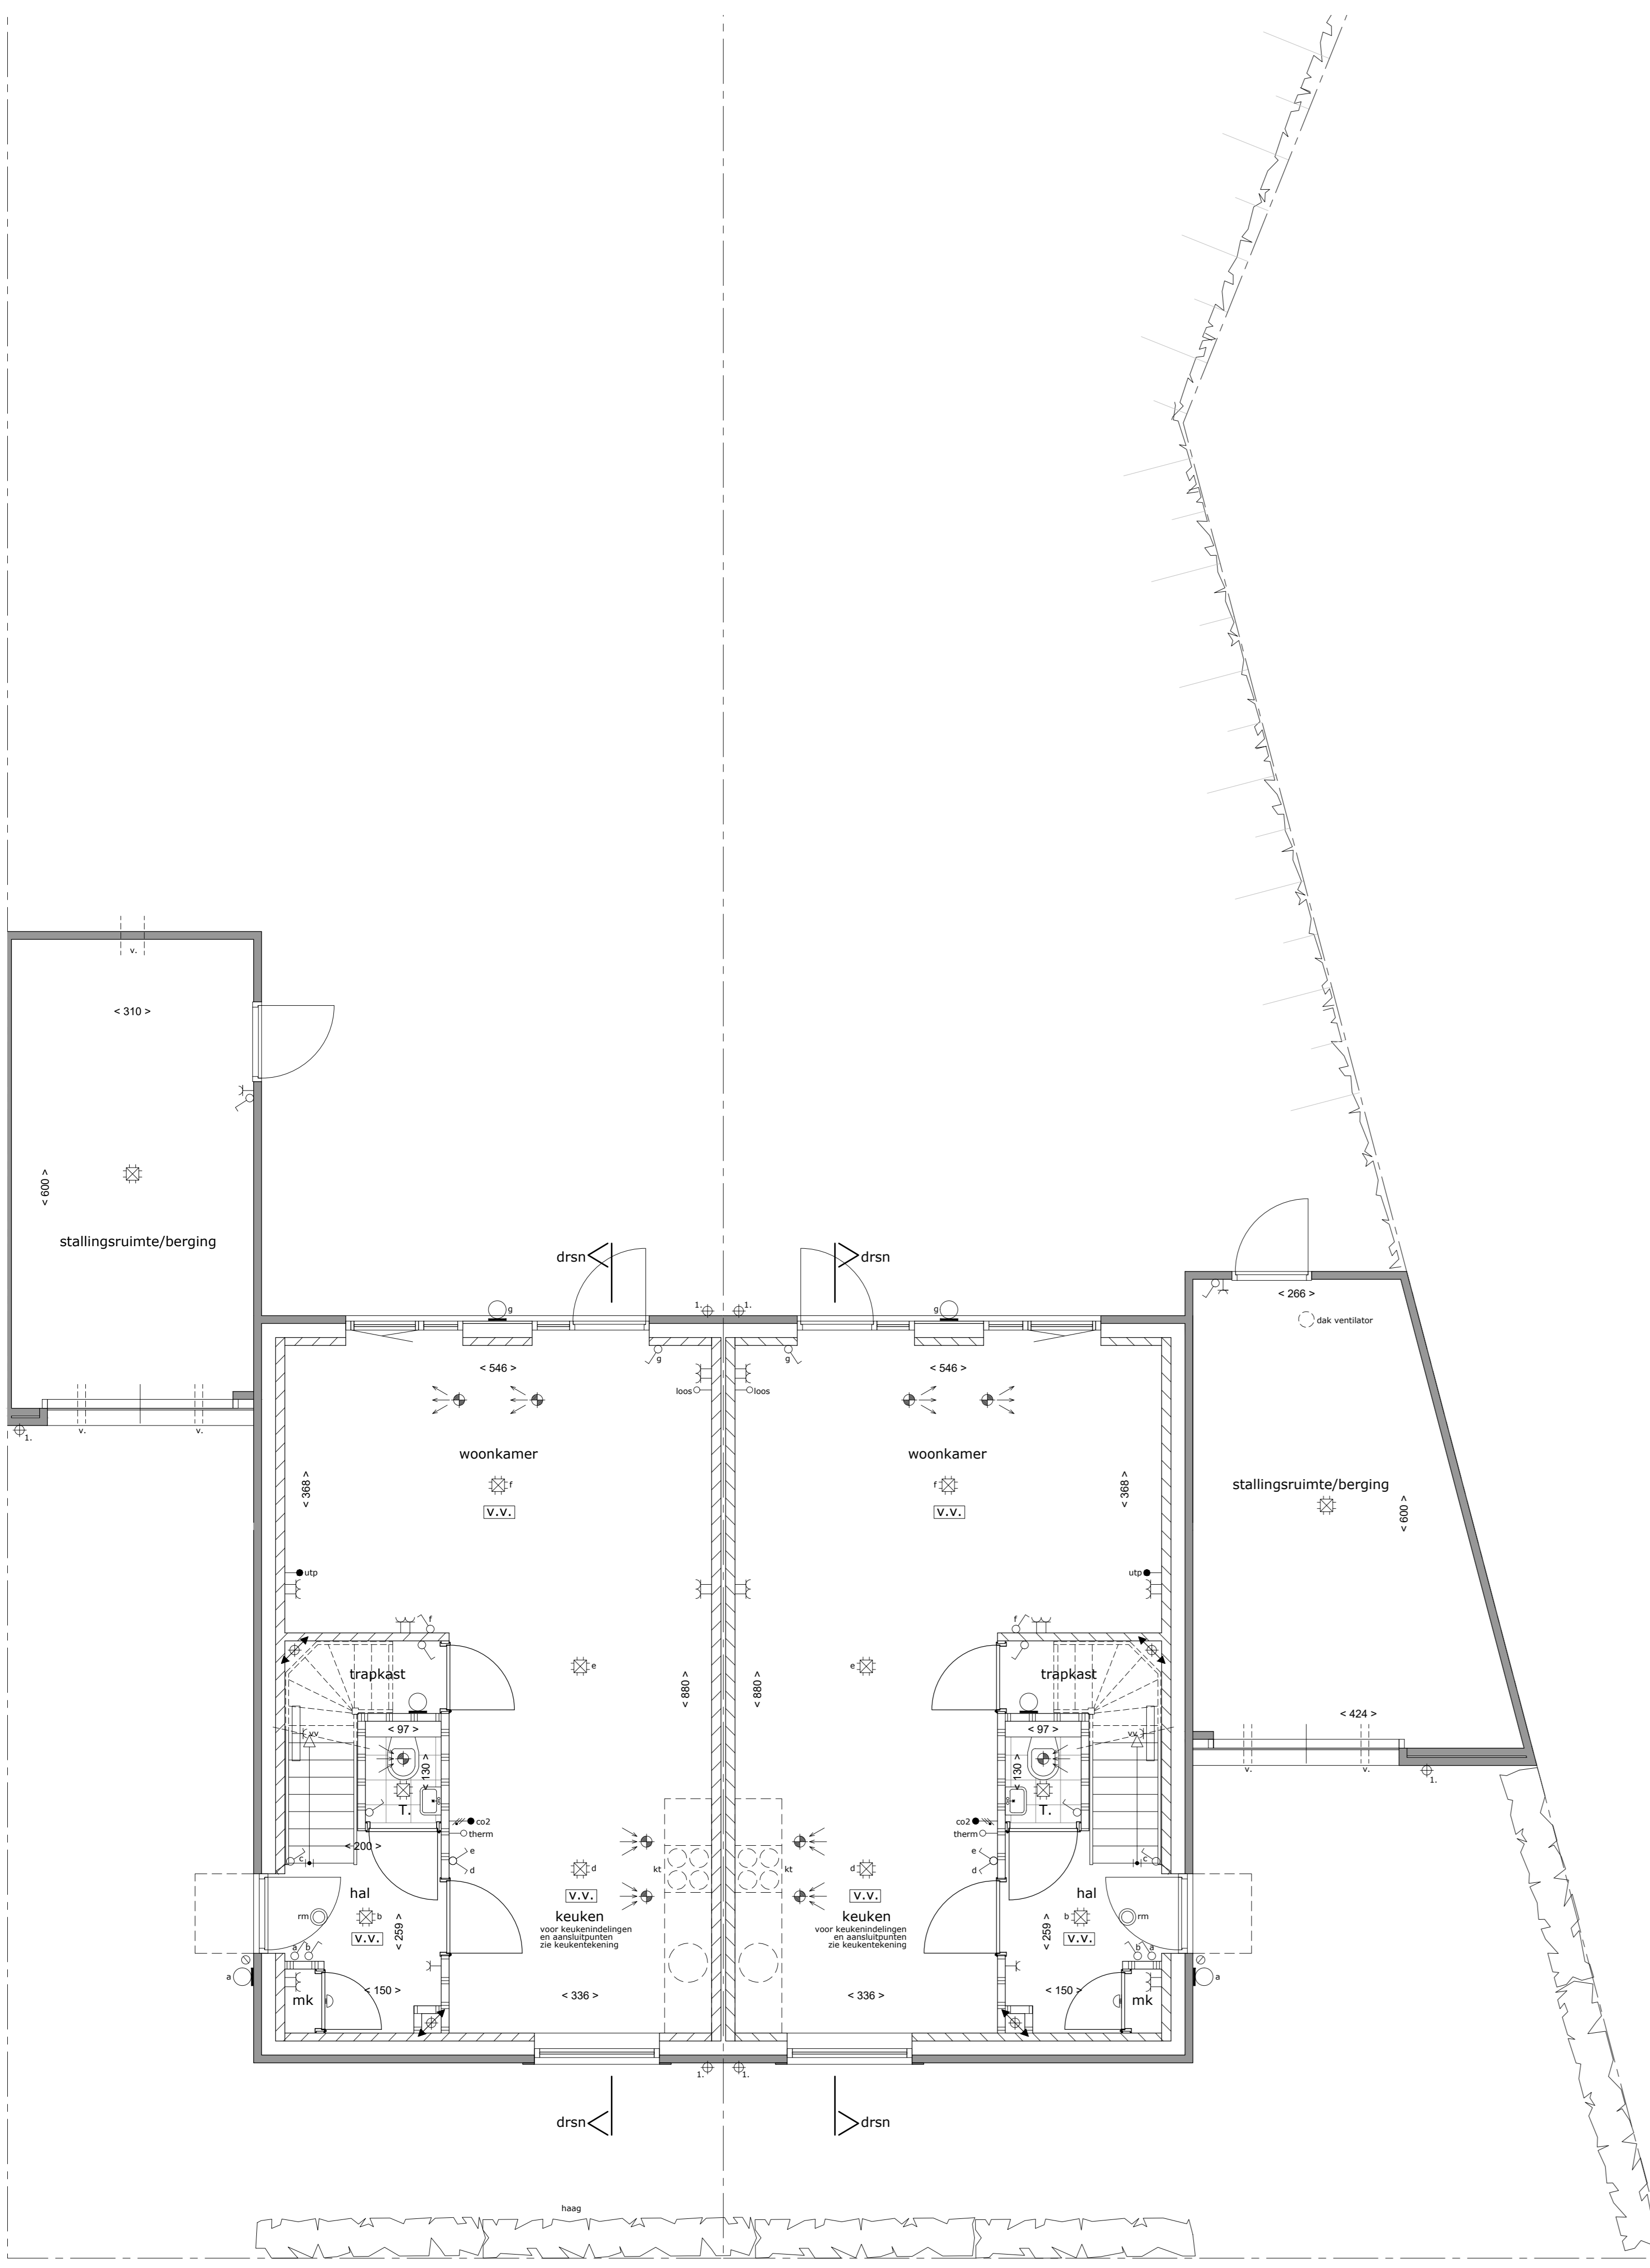

Type Js
kavel 115

Type J
kavel 116


begane grond
schaal 1:50

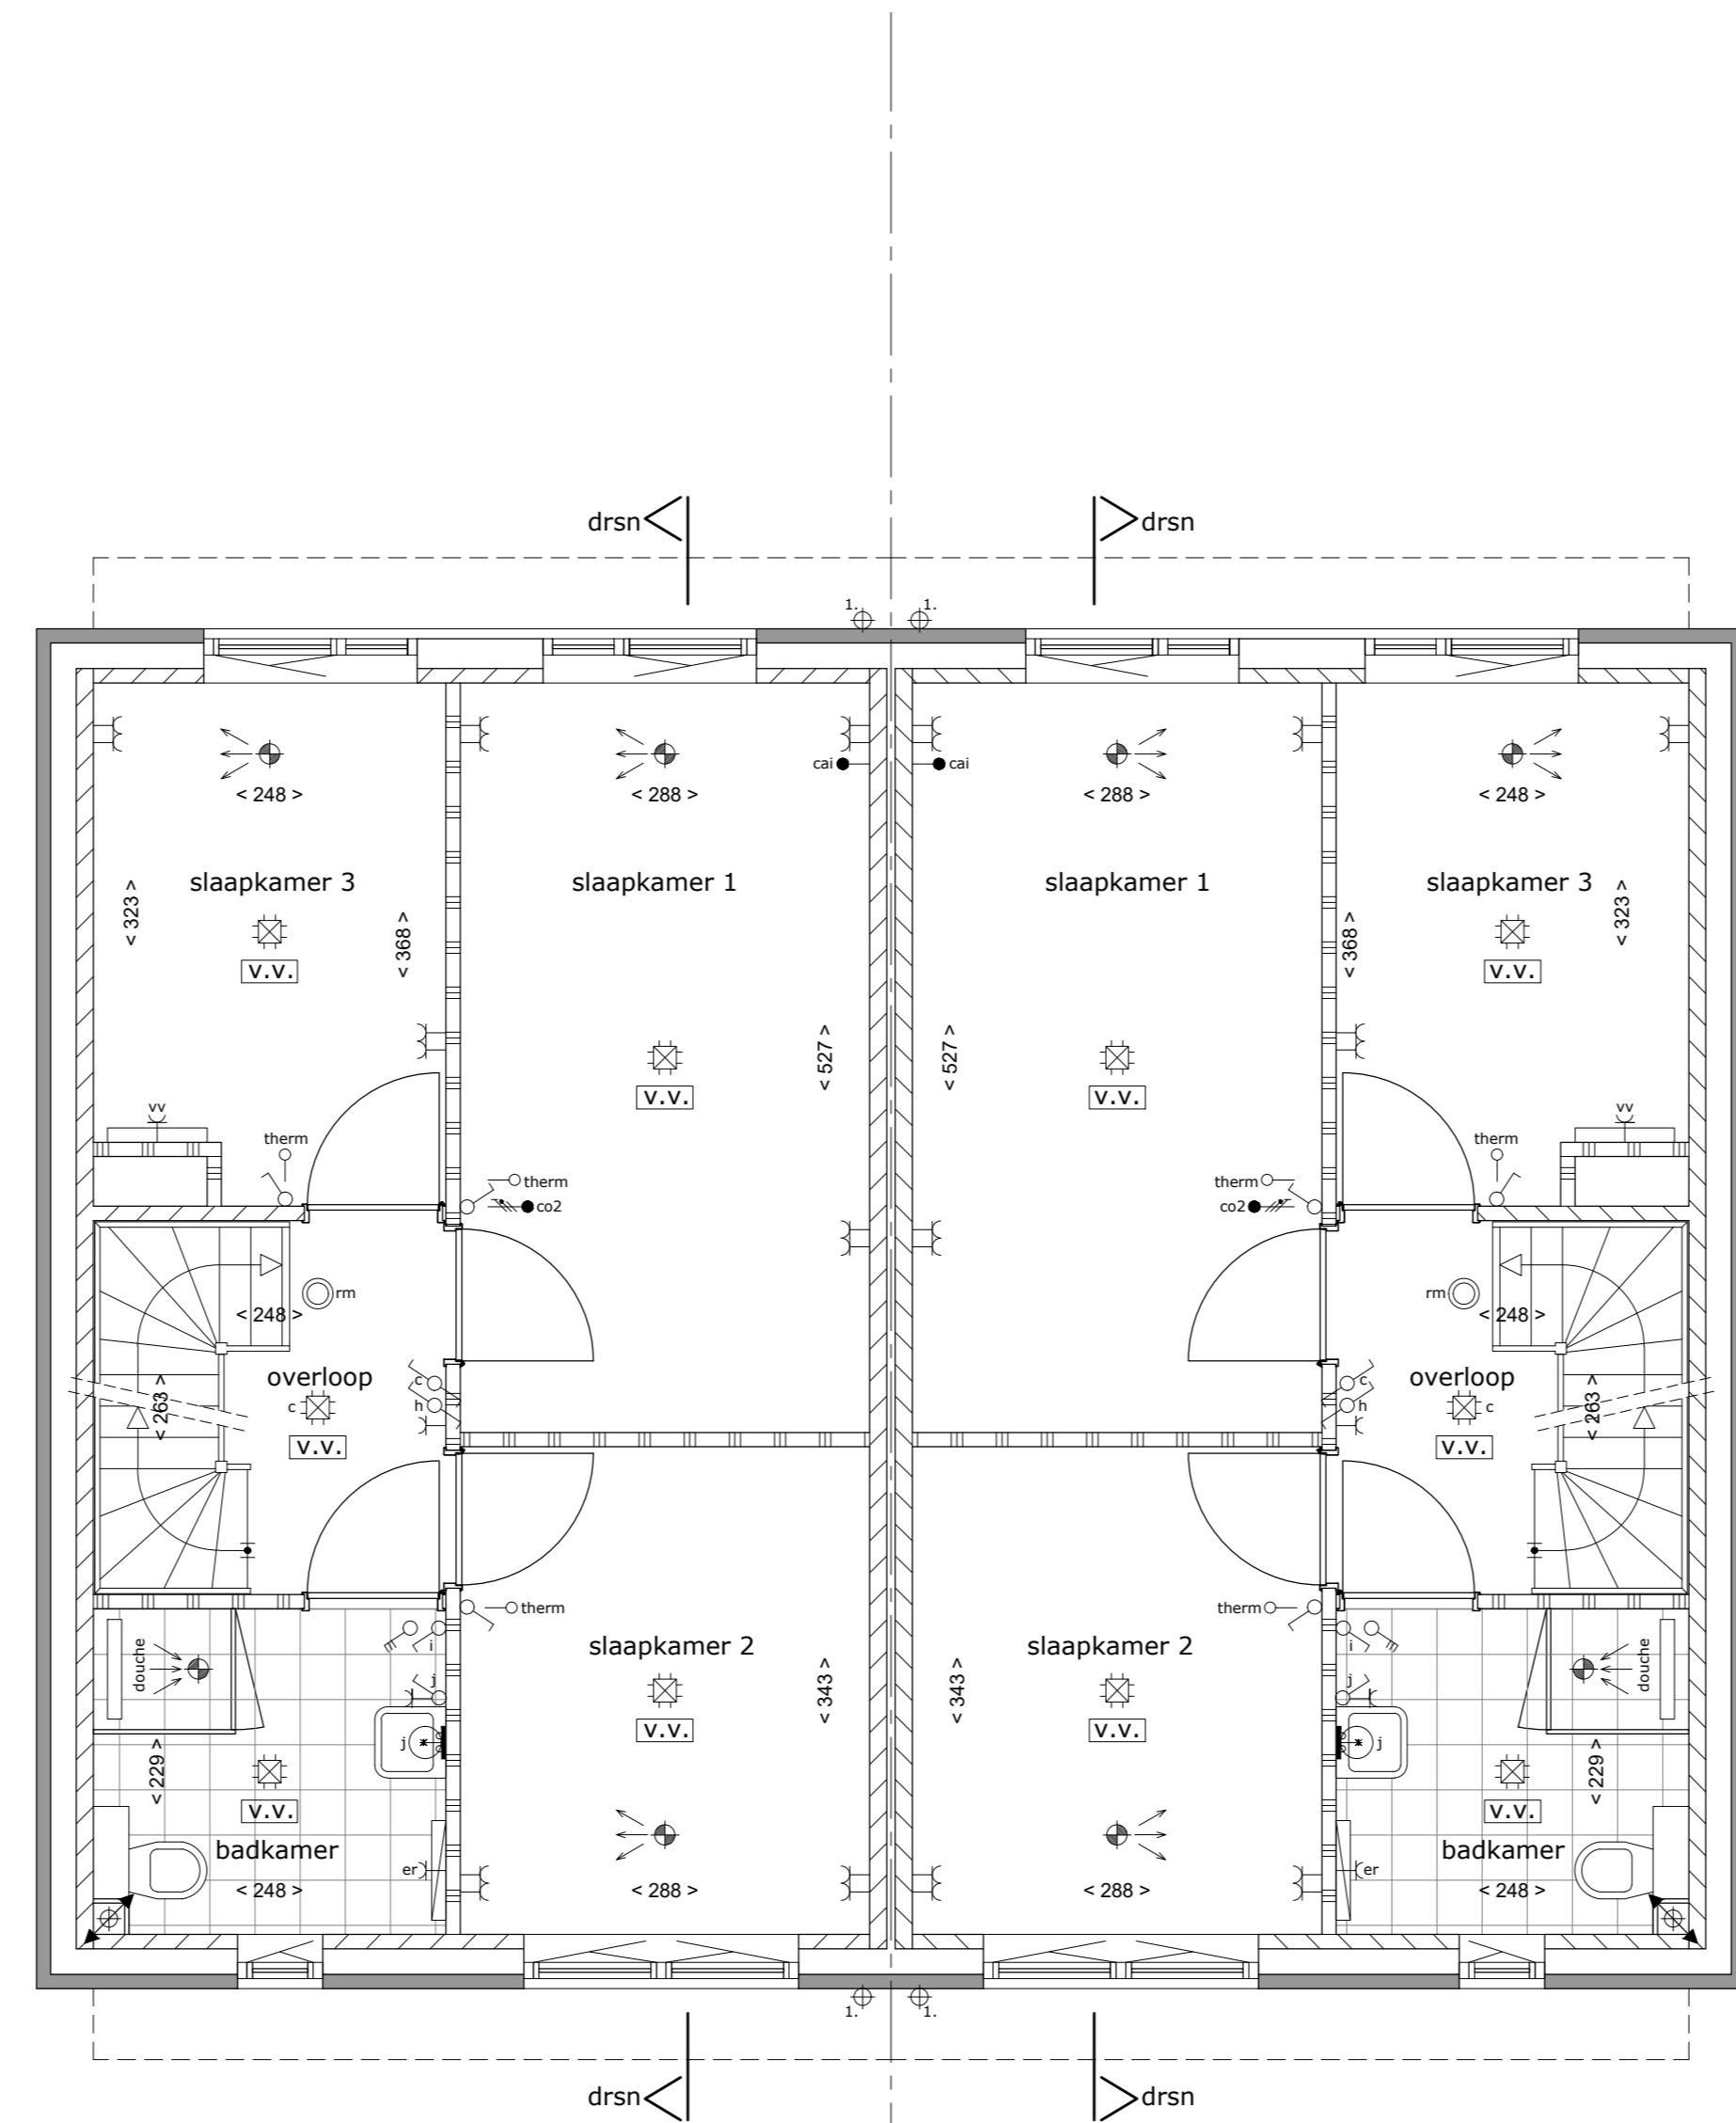

Type Js
kavel 115

Type J
kavel 116

1ste verdieping
schaal 1:50

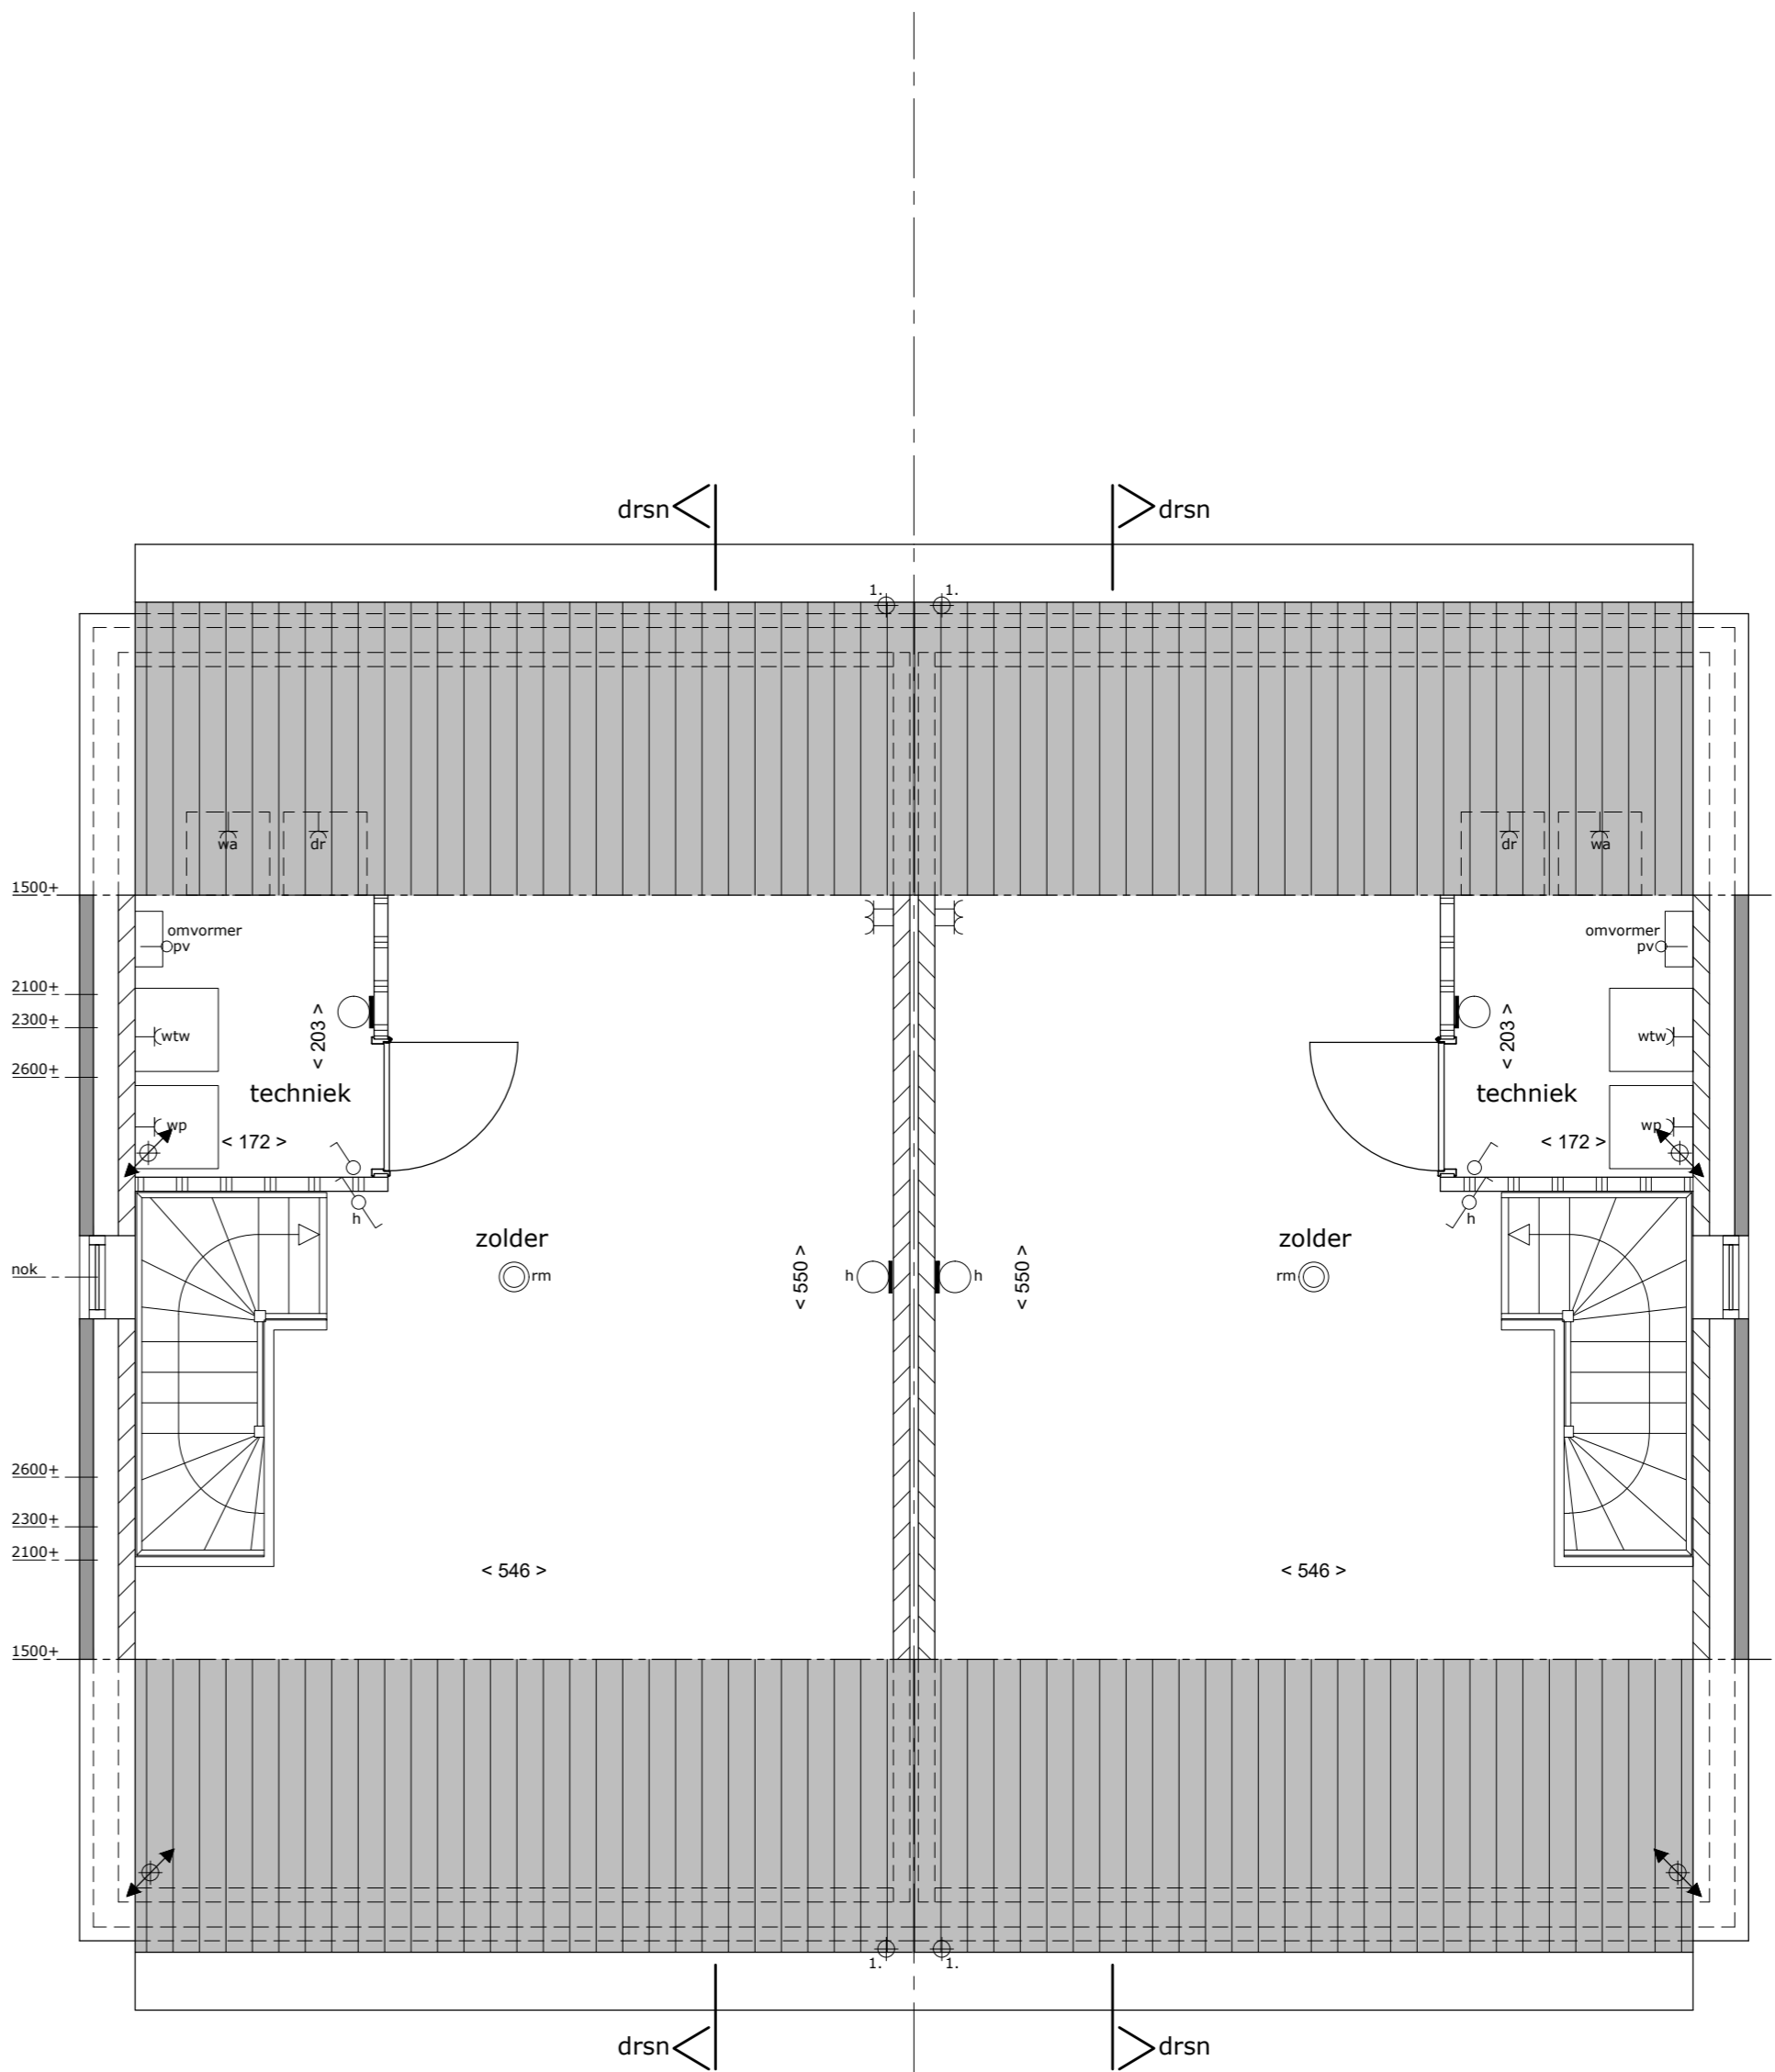

Type Js
kavel 115

Type J
kavel 116

2de verdieping
schaal 1:50

Renvoel

	= Enkelpolige schakelaar		= Loze leiding
	= Dubbele wandcontactdoos		= ruimtethermostaat
	= Wandlichtpunt		= CO2 sensor
	= Plafondlichtpunt		= Bedrukker, terminal
	= Enkele wandcontactdoos		= Rookmelder
	= Enkele wandcontactdoos		= Afzuigpunt MV
	= Enkele wandcontactdoos		= Toevoerpunt MV
	= Enkele wandcontactdoos		= 3 standerschakelaar

Legende

	drgr	droger
	er	elektrische radiator
	kt	keukensink
	mk	metaalrooster
	rn	radiatormeter
	T	toilet
	vv	vloerverwarmingverdelers
	vv	vloerverwarming
	ap	alarmbel

1. hemelwaterafvoer (zink op afstandhouders)

Kleine wijzigingen voorbehouden.
Aan de realisering kunnen geen rechten worden ontleend.
Maatvoering betreft circa maatvoering en is in centimeters aangegeven.
Elektrische bedrading, aansluiting, ventilatie dozen en toevoerpunten en rookmelders zijn indicatief weergegeven.
Het is mogelijk dat niet alle symbolen van toepassing zijn op uw woningtype.
De aangegeven maatvoering bij hekkende deuren is tot aan de 150cm lijn.
Zonweringssystemen op het dak volgen eigenaarskeuzes.
Positie, aantal en oriëntatie zijn indicatief en kunnen afwijken.



A. H. SMINK ARCHITECTEN
BUREAU VOOR ARCHITECTUUR EN INTERIEUR

project: 23 woningen Nieuw Absbroek, Sittard Geleen Fase 2
opdrachtgever:

VERKOOPTEKENING
blad: 15. Type J/Js Kavel 115+116

gewijzigd: 15-05-2024; 28-05-2024; 17-06-2024

datum: 06-12-2023
schaal: 1:100 / 1:50
get.: KB
werknr.: 22-649

Deze tekening is auteursrechtelijk beschermd en mag daarom niet worden gewijzigd, gepubliceerd, gescand of aan derden ter beschikking gesteld zonder onze schriftelijke toestemming.