




voorgevel  
schaal 1:100

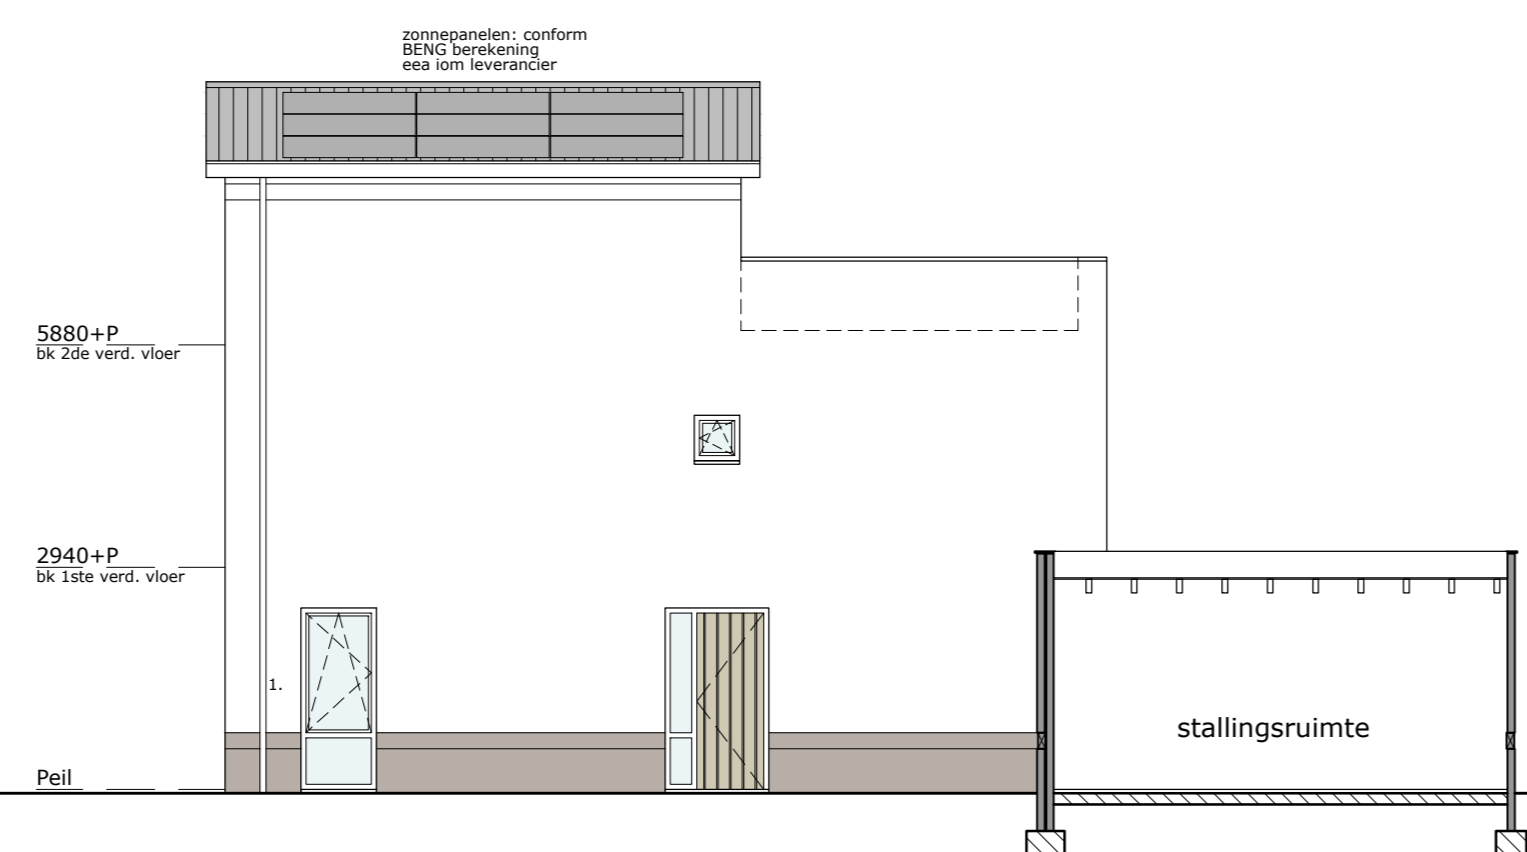


rechterzijgevel  
schaal 1:100

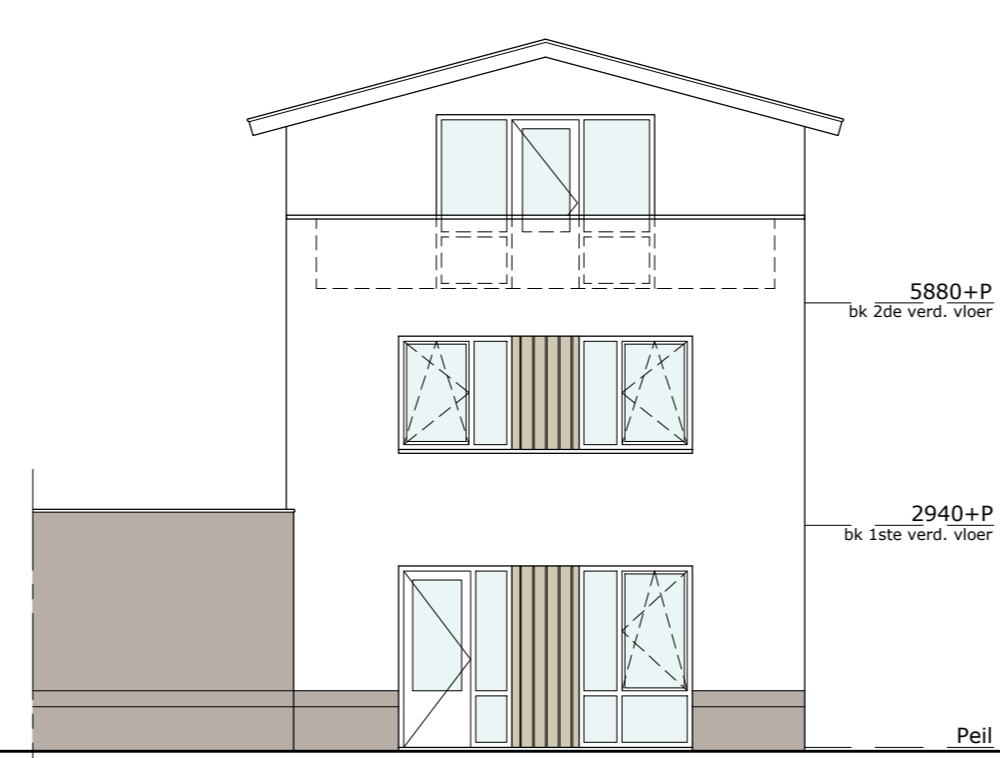


achtergevel  
schaal 1:100

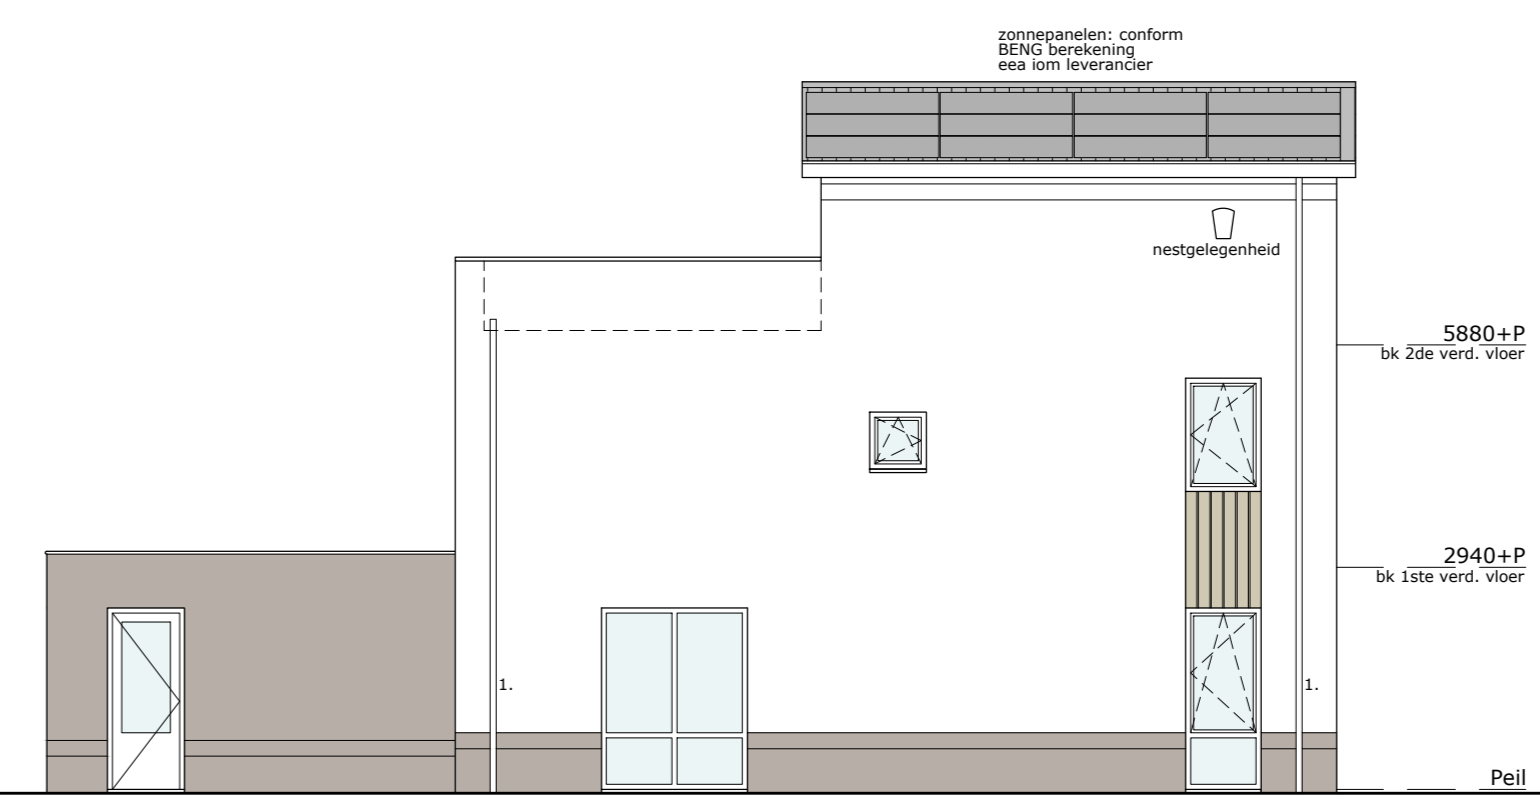


linkerzijgevel  
schaal 1:100

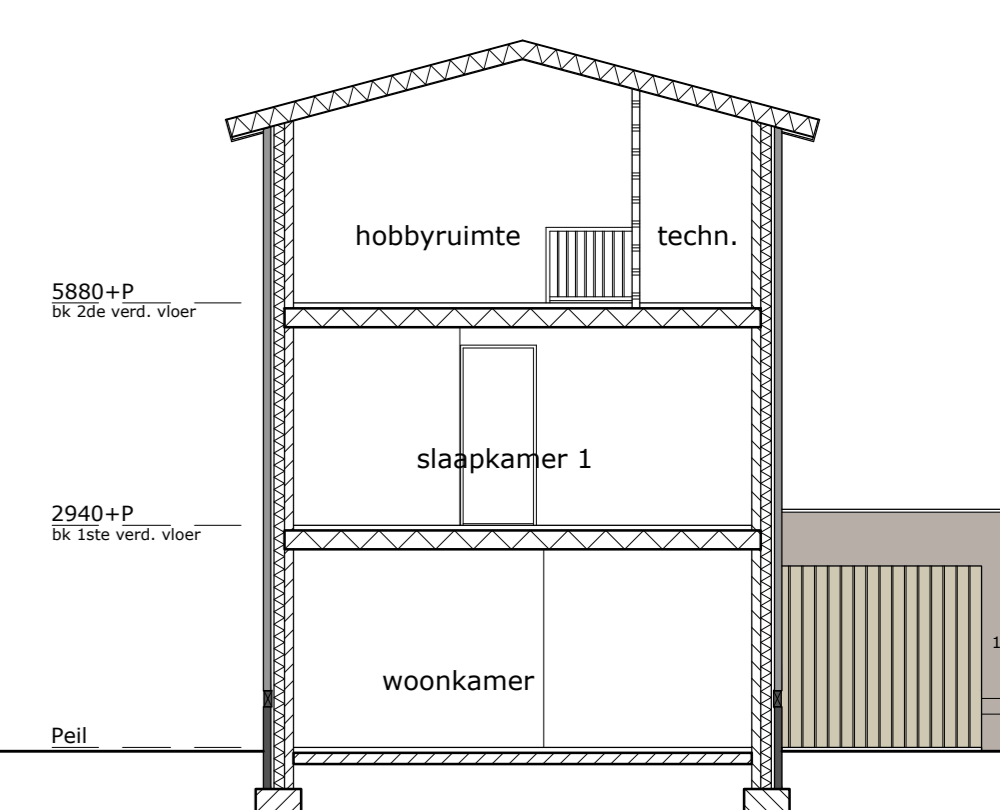


doorsnede  
schaal 1:100

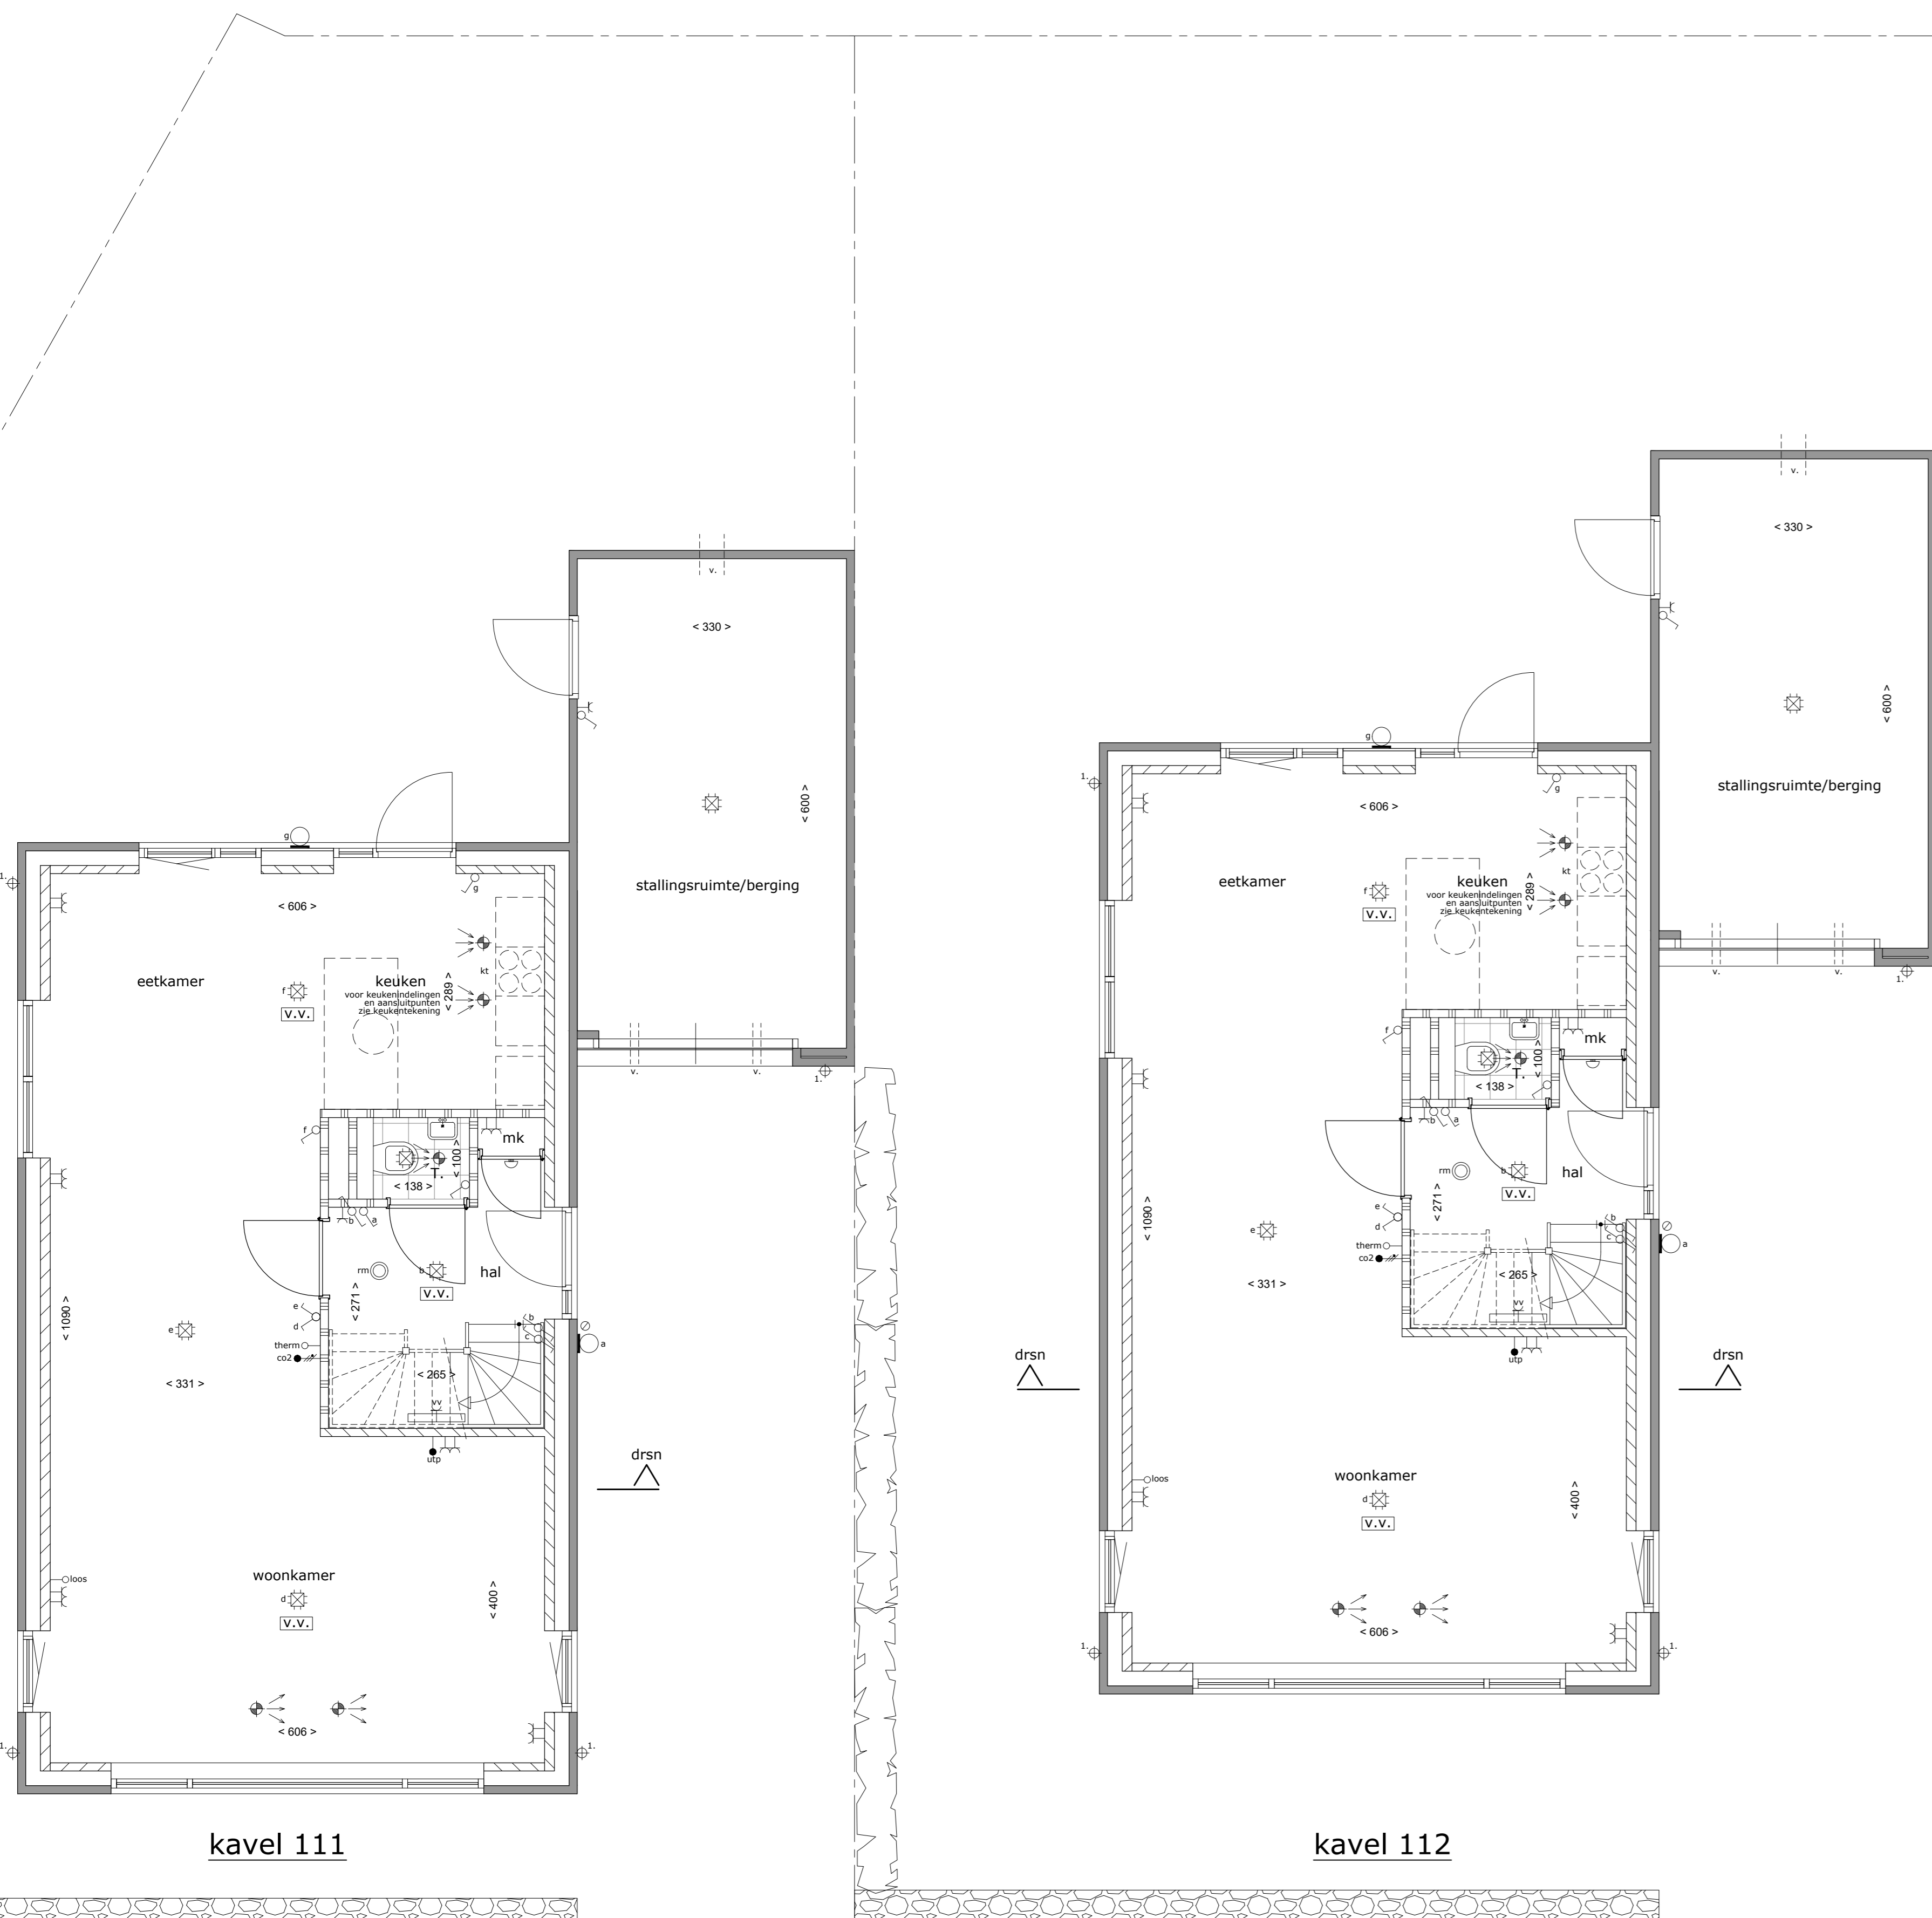

begane grond  
schaal 1:50

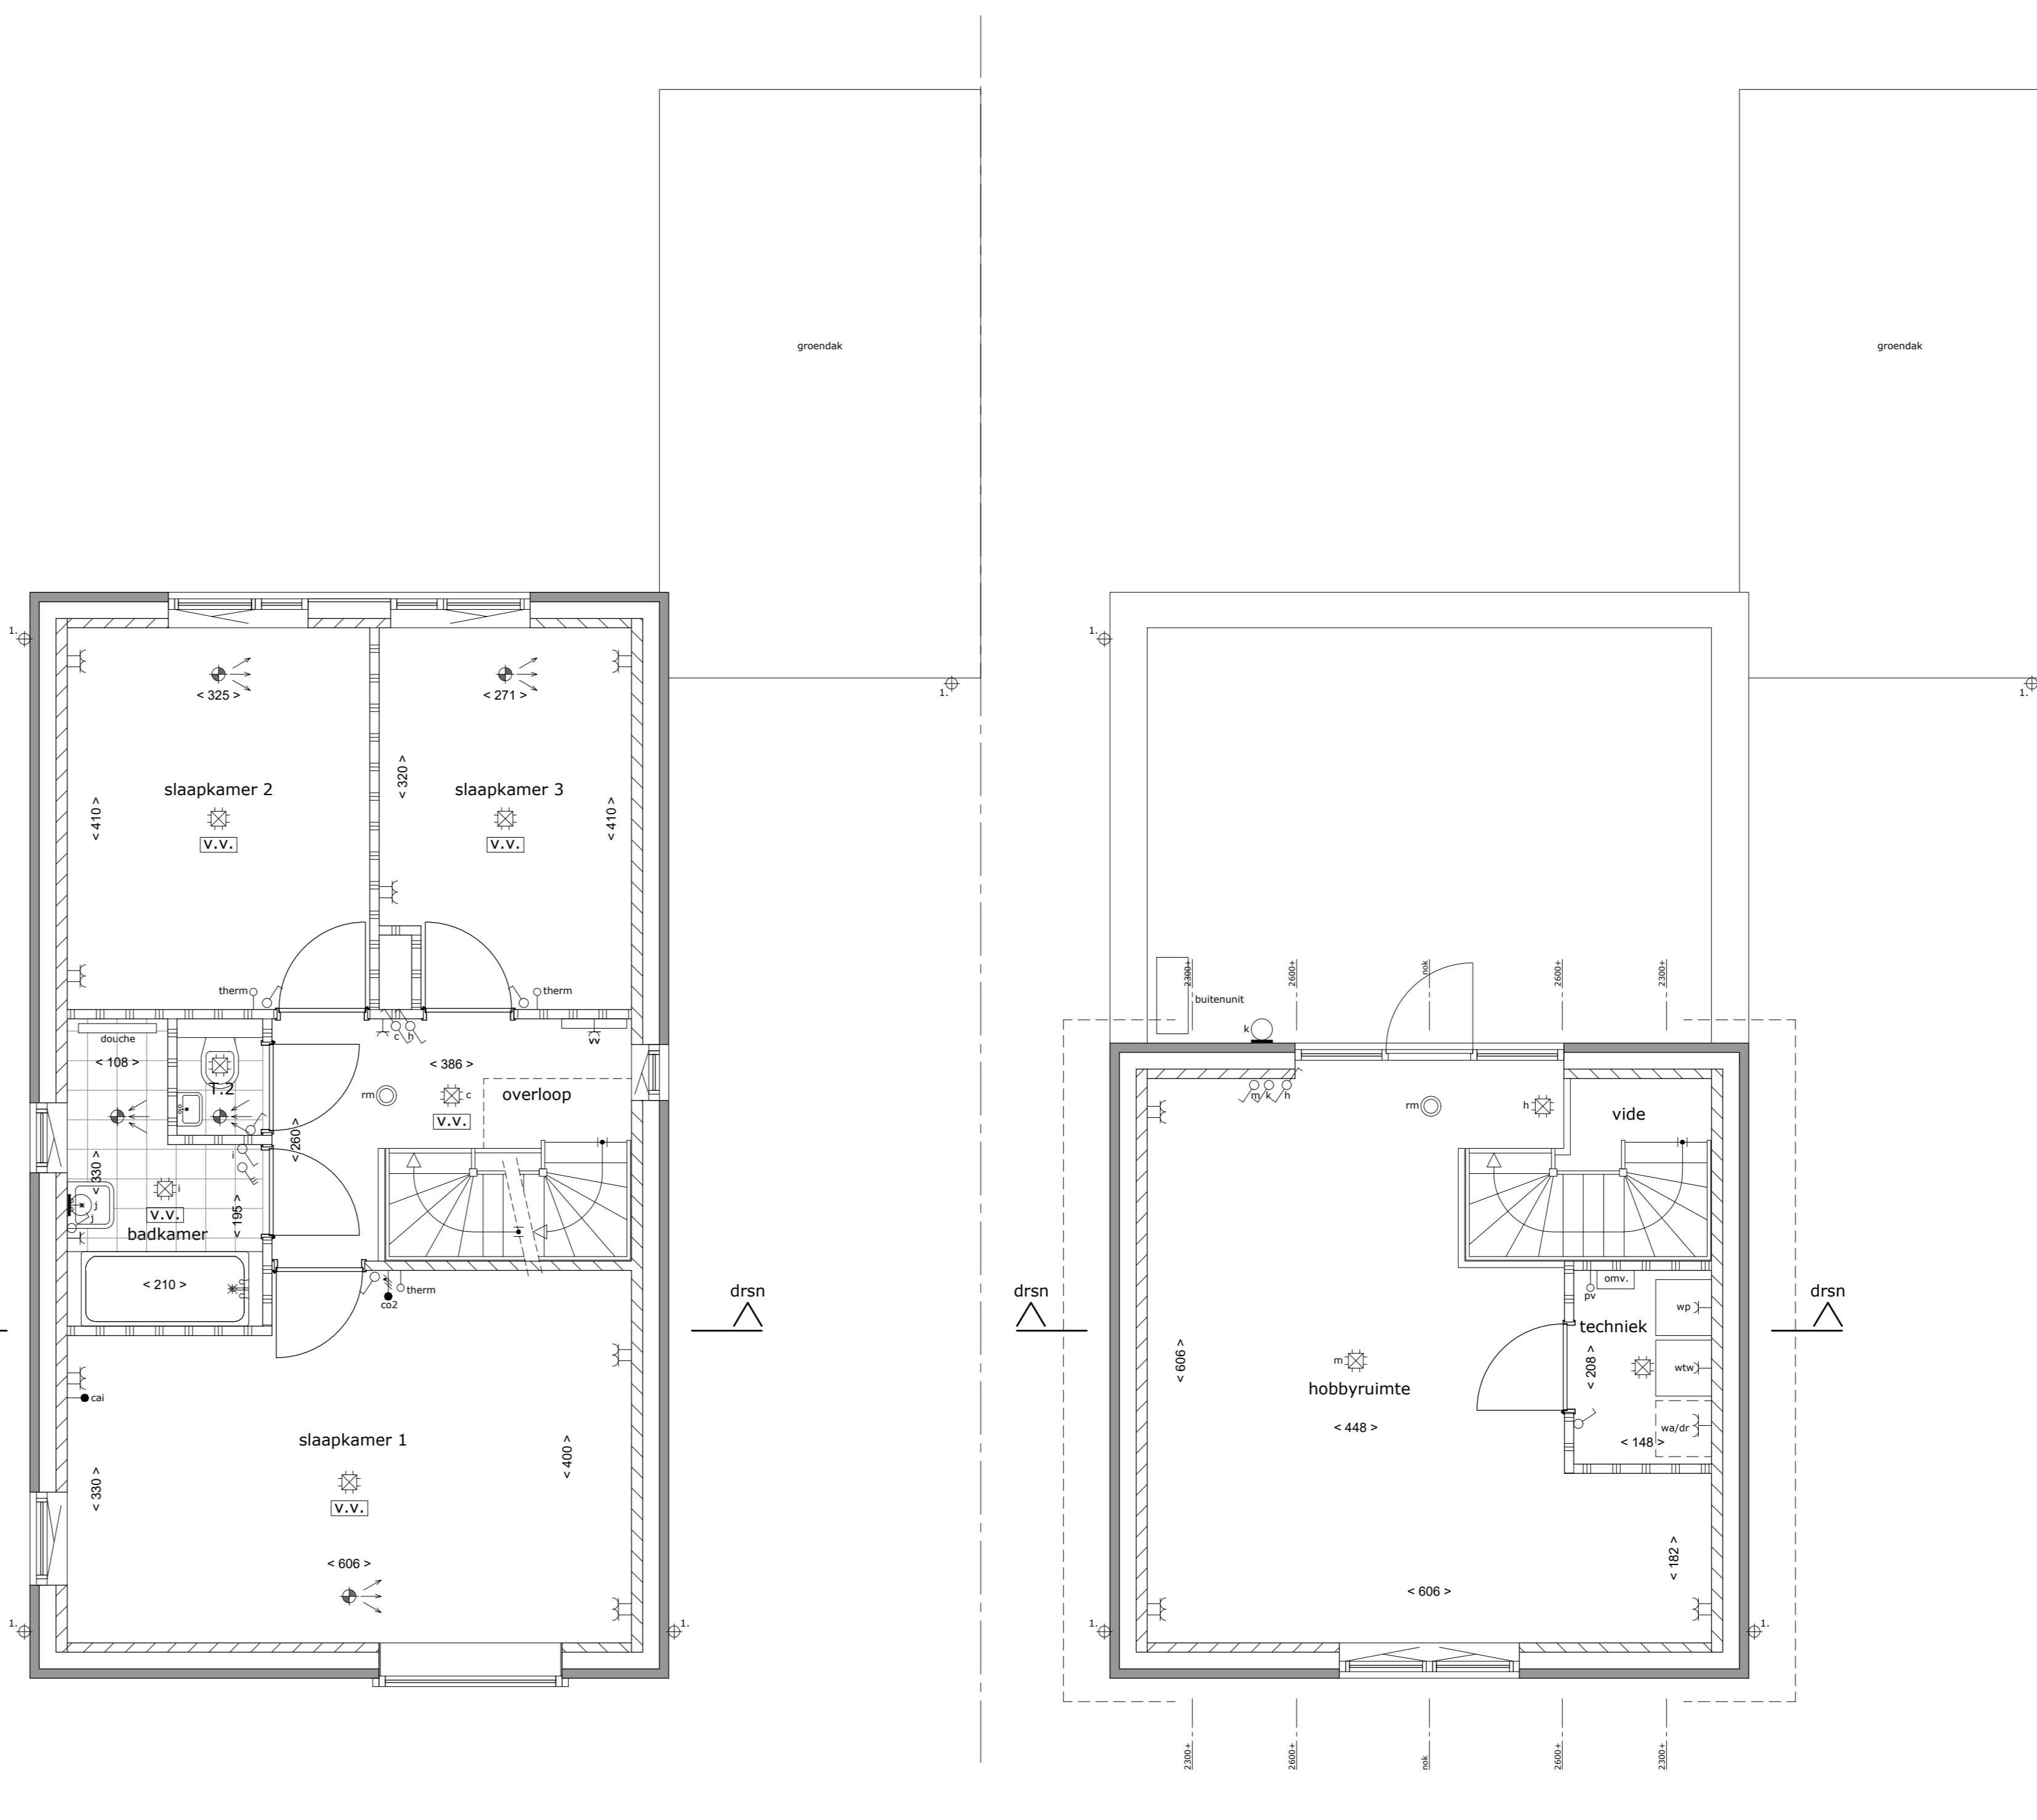

1ste verdieping  
schaal 1:50

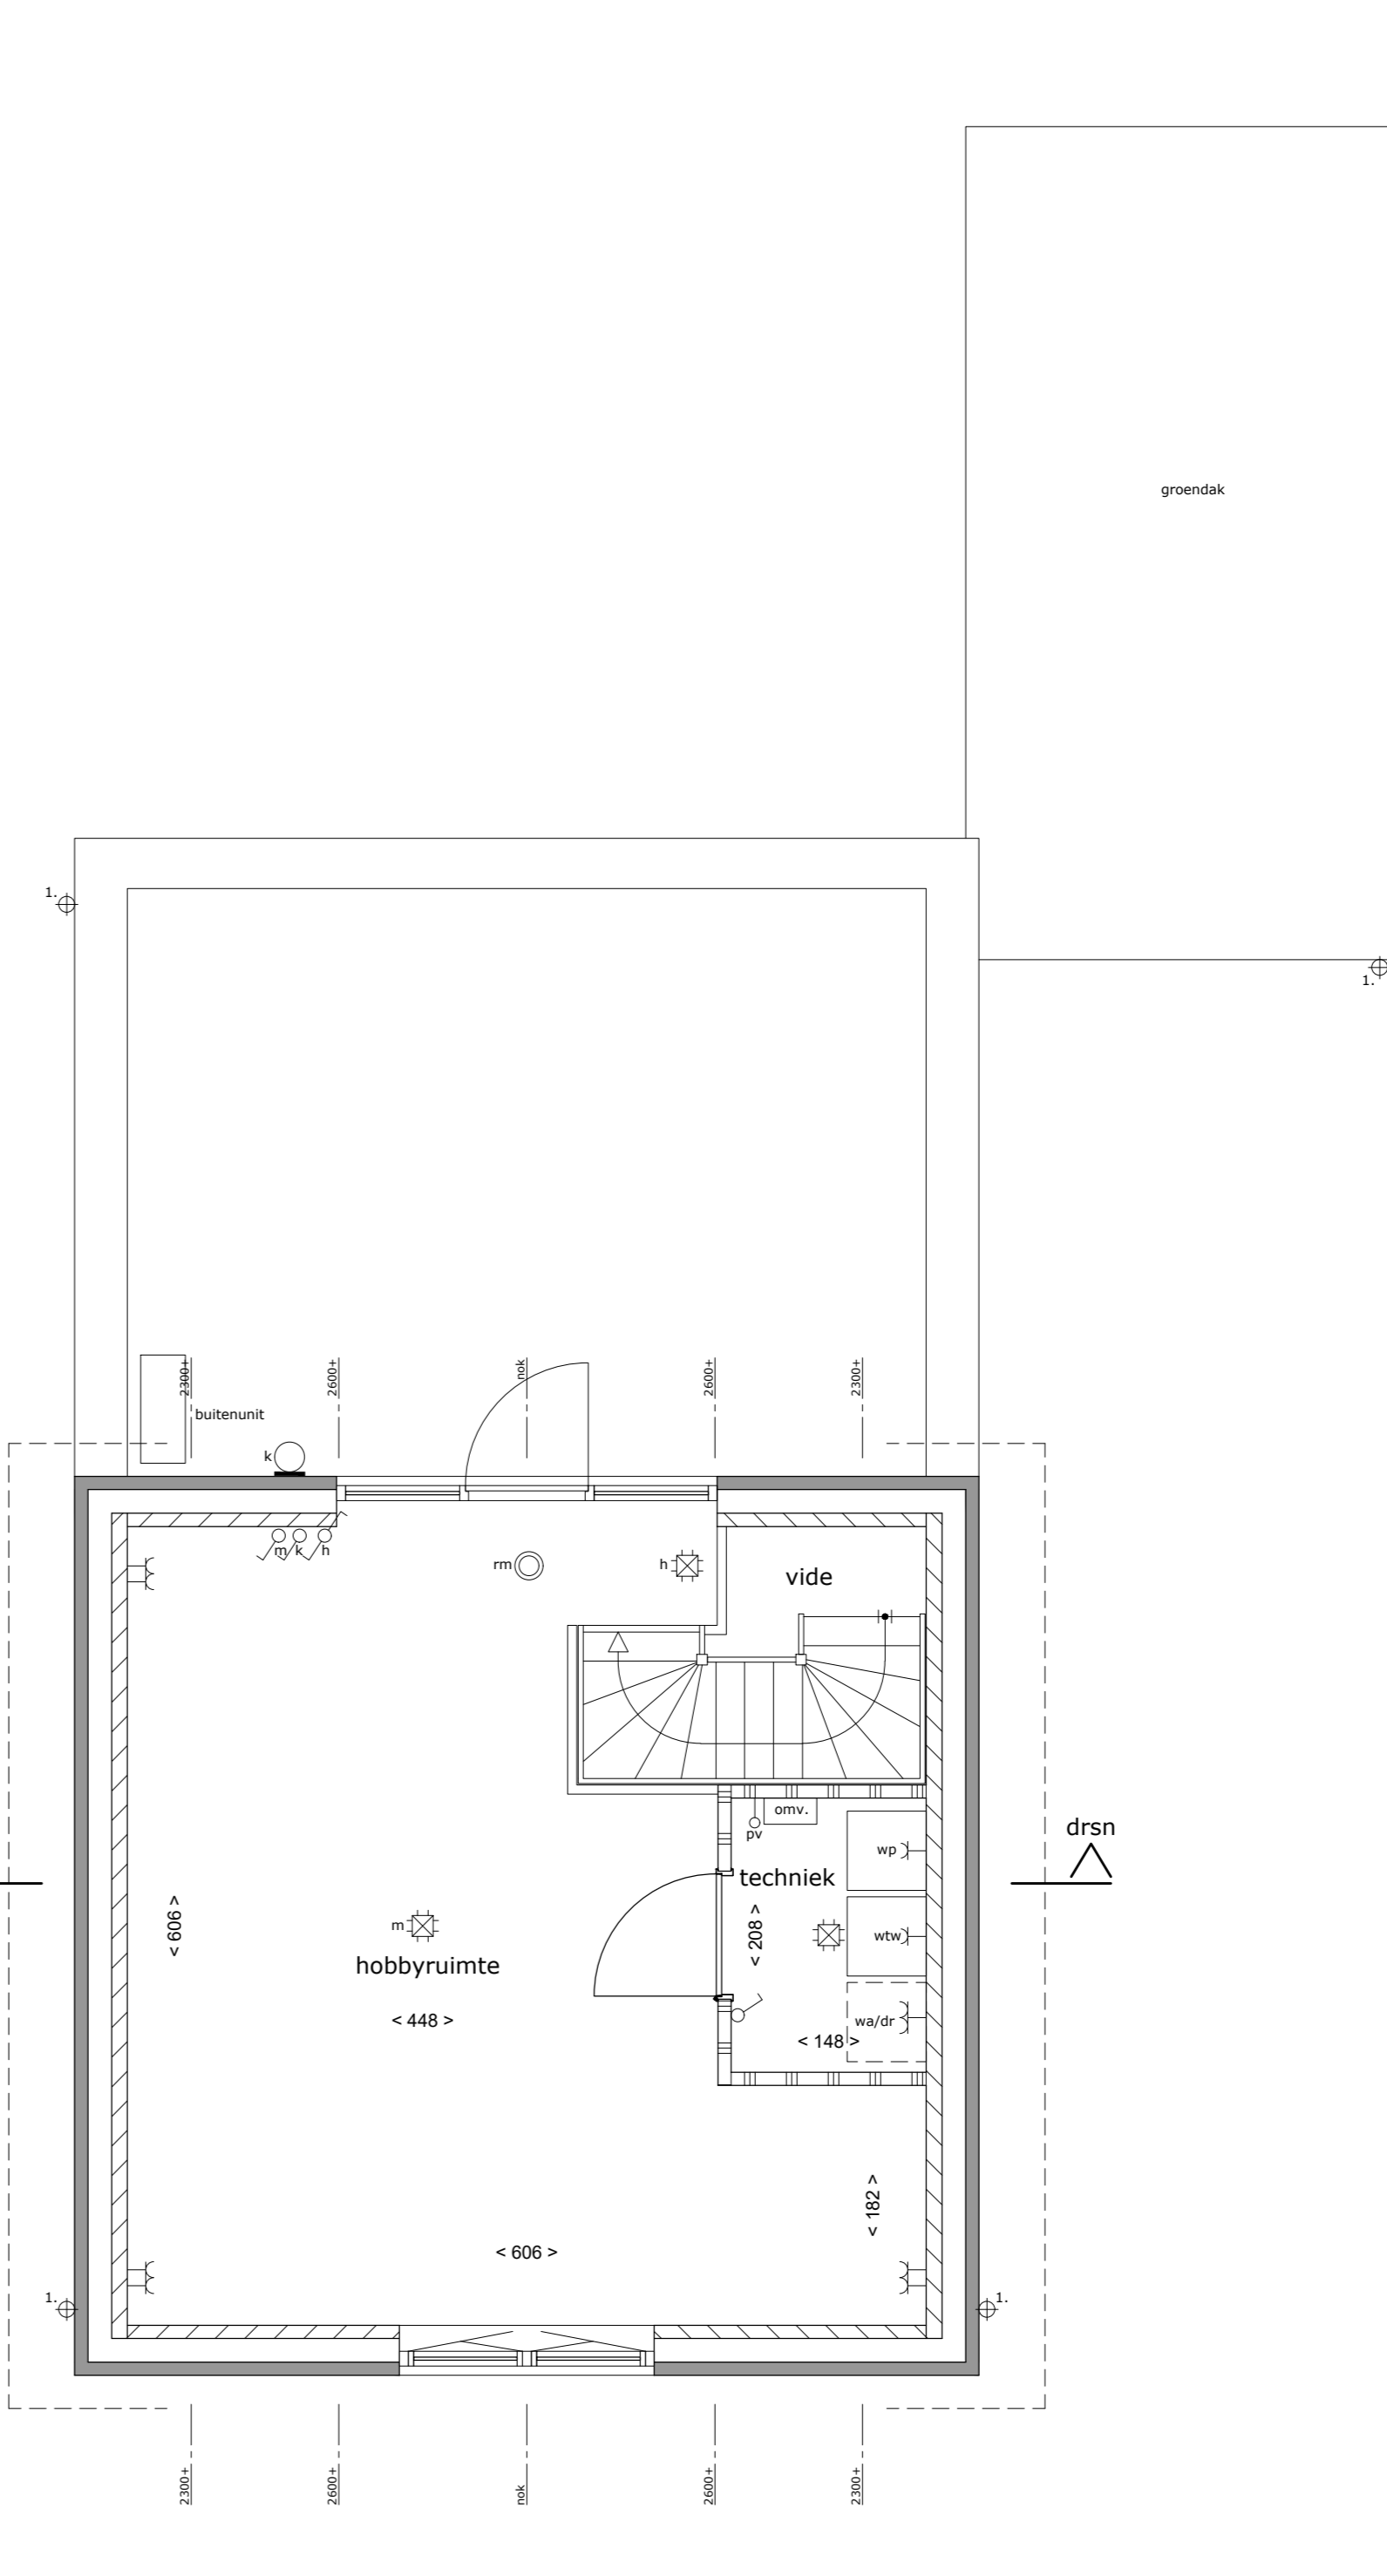

2de verdieping  
schaal 1:50



- Renvoel**
- ⊖ = Enkelepoole schakelaar
  - ⊖ = Hoteschakelaar
  - ⊖ = Senseschakelaar
  - ⊖ = Wandlichtpunt
  - ⊖ = Hafdollichtpunt
  - ⊖ = Dubbele wandcontactdoos
  - ⊖ = Enkele wandcontactdoos
  - ⊖ = Losse ledstrip
  - ⊖ = Russelthermostaat
  - ⊖ = CO2 sensor
  - ⊖ = Bedrukker, belinstallatie
  - ⊖ = Rookmelder
  - ⊖ = Afzuilpunt MV
  - ⊖ = Toevoerpunt MV
  - ⊖ = 3 standerschakelaar
- Renvoel**
- ⊖ = drager
  - ⊖ = elektrische radiator
  - ⊖ = kookplaat
  - ⊖ = meerkast
  - ⊖ = rookmelder
  - ⊖ = T. toilet
  - ⊖ = vloerverwarming
  - ⊖ = vloerverwarming
  - ⊖ = warmtepomp
  - ⊖ = rookmelder
  - ⊖ = 1. hemelwaterafvoer (sink op afstandhouders)
- Kleine wijzigingen voorbehouden.  
Aan de maatvoering kunnen geen rechten worden ontleend.  
Maatvoering betreft enkel maatvoering en is te controleren aangetoond.  
Elektra aansluitingen, keukenopstelling, ventilatie afvoer en toevoerpunten en rookmelders zijn indicatief weergegeven.  
Het is mogelijk dat niet alle symbolen van toepassing zijn op uw woningtype.  
De aangegeven maatvoering bij bestelde details is tot aan de 150mm tip.  
Zonnepanelen op het dak volgens opgave installateur.  
Klein, aantal en oriëntatie zijn indicatief en kunnen afwijken.

**A. H. SMINK ARCHITECTEN**  
BUREAU VOOR ARCHITECTUUR EN INTERIEUR

WONINGSTRACÉ 6100 CA  
1105 CA  
T: 06 54324247  
info@asminkarchitecten.nl  
www.asminkarchitecten.nl

project: 23 woningen Nieuw Abbroek, Sittard Geleen Fase 2  
opdrachtgever:  
**VERKOOPTEKENING**  
blad: 9. Type H Kavel 111 en 112

datum: 06-12-2023  
schaal: 1:100 / 1:50  
get.: KB  
werk.nr.: 22-649

gewijzigd: 15-05-2024; 28-05-2024; 17-06-2024

Deze tekening is auteursrechtelijk beschermd en mag daarom niet worden gewijzigd, gepubliceerd, verspreid of aan derden ter beschikking gesteld zonder onze schriftelijke toestemming.