



Voorgevel




Achtergevel

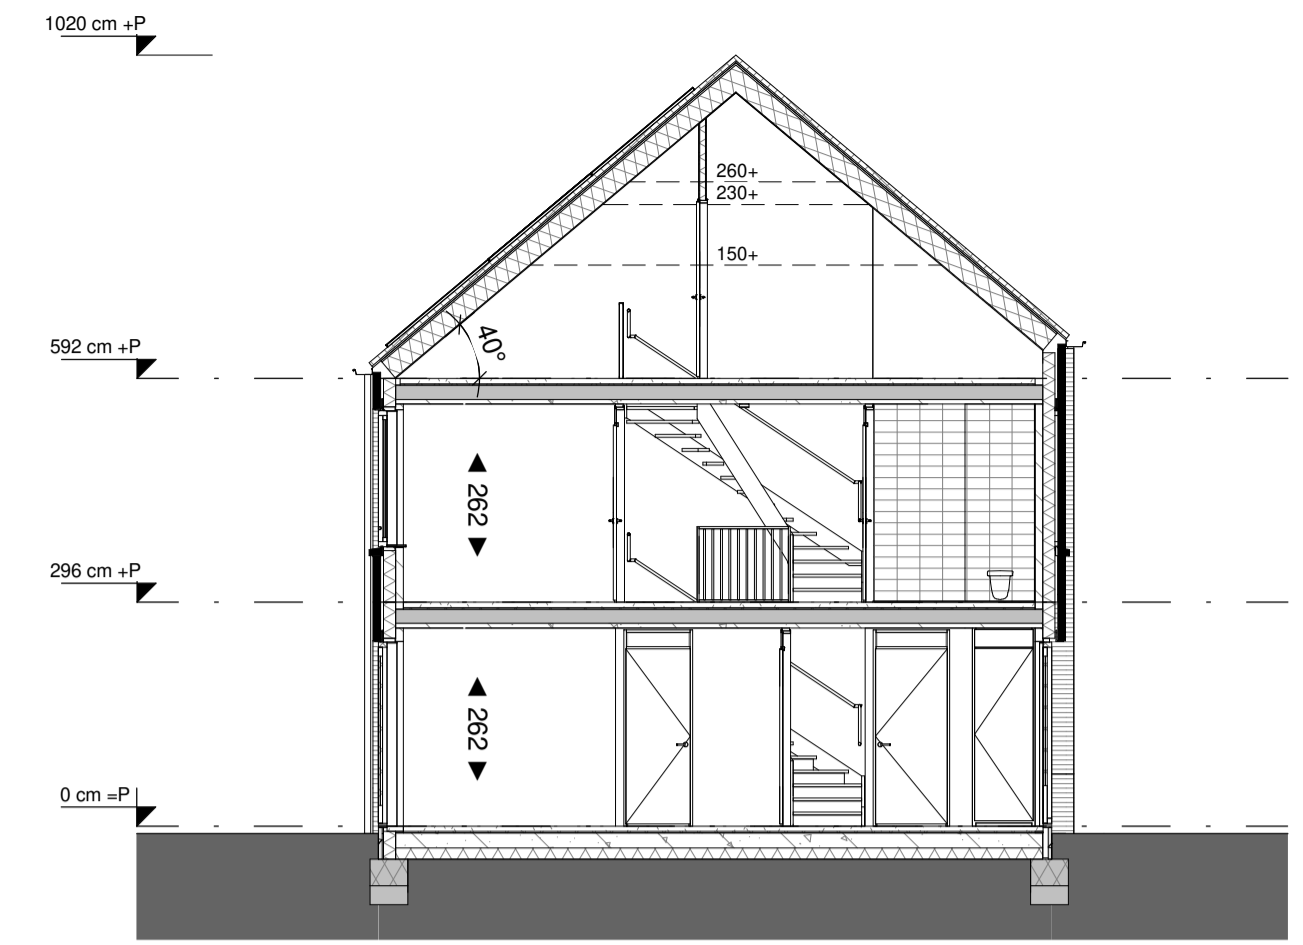


Doorsnede A

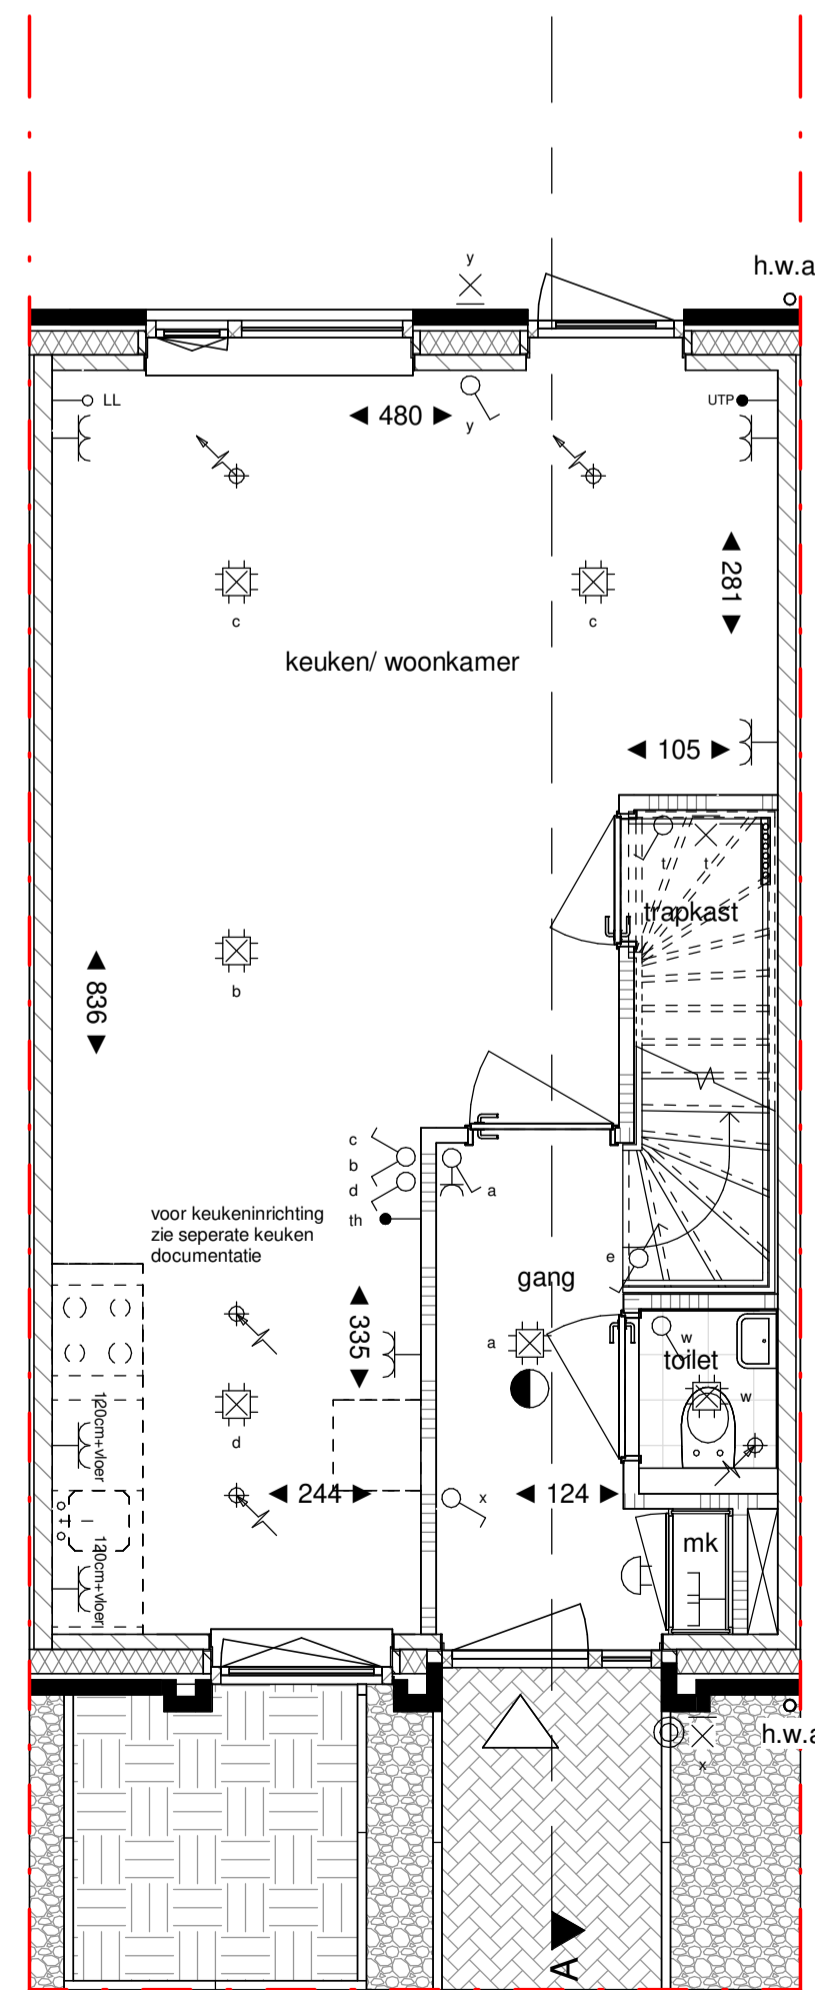

Begane grond

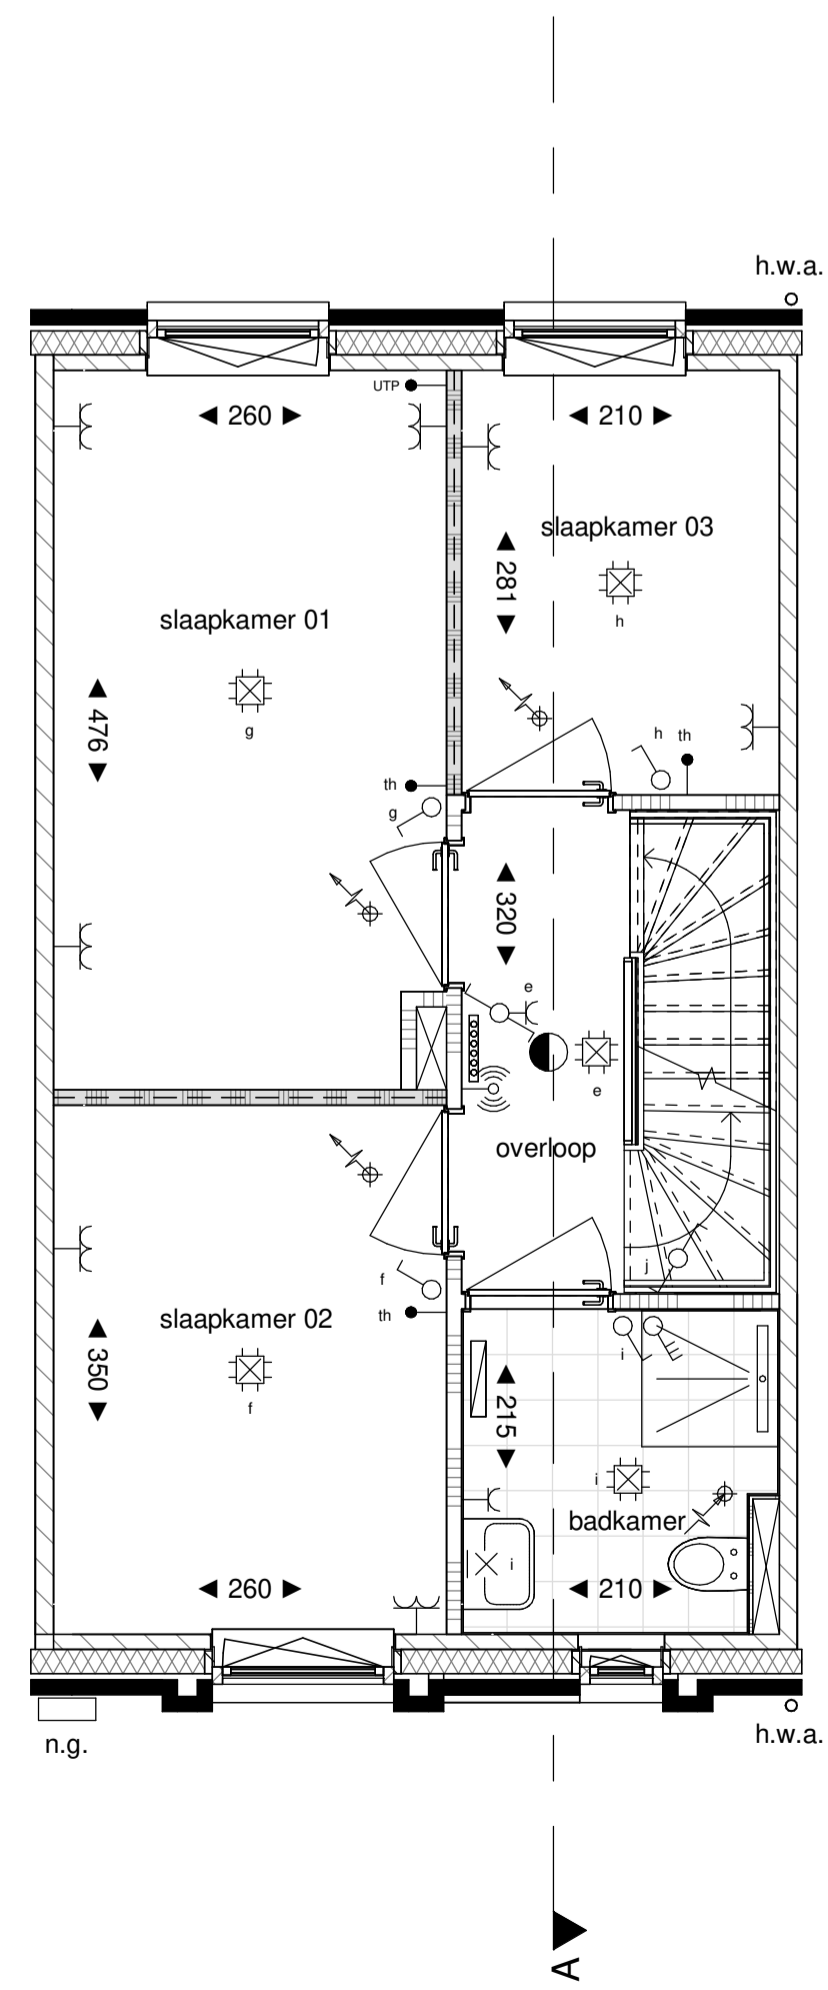

Verdieping 1

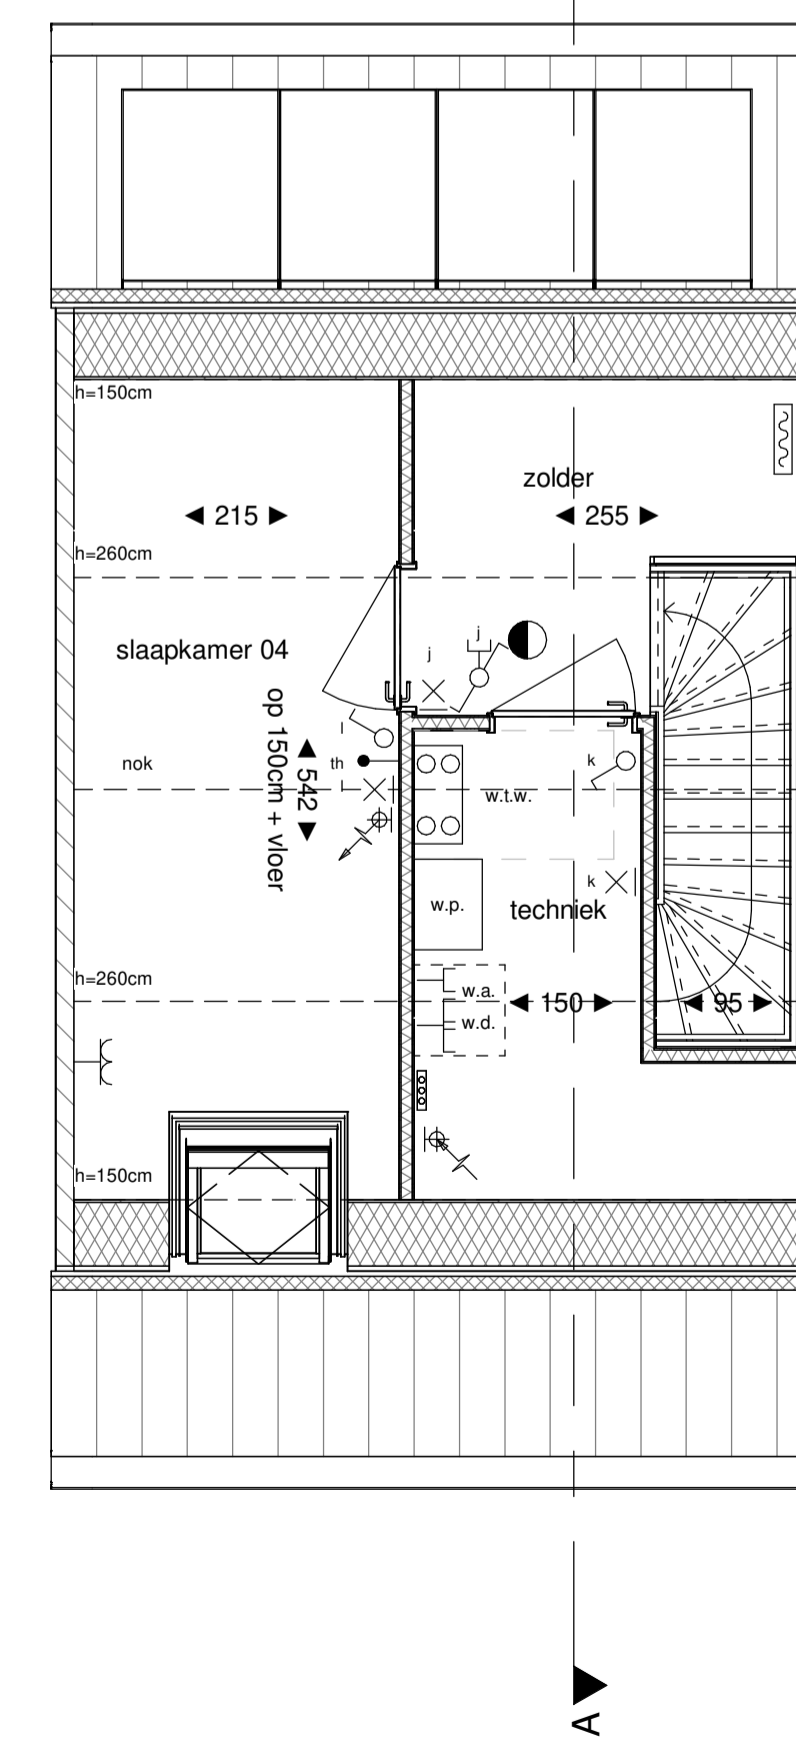

Verdieping 2

Legenda

	hoofdentree		metselwerk
	doorsnede metselwerk		metselwerk accent
	doorsnede kalkzandsteen		metselwerk plint
	doorsnede ytong cellerbeton		houten gevelbekleding
	doorsnede ytong cellerbeton (geluidswerend)		
	doorsnede lichte scheidingswand (metal stud)		
	doorsnede isolatie		
	doorsnede beton		
	elektrische radiator (met aansluiting) v.v. thermostaat		
	lucht toevoer ventilatiedak, aantallen en posities nader te bepalen		
	lucht toevoer ventilatiewand, aantallen en posities nader te bepalen		
	lucht afvoer ventilatiedak, aantallen en posities nader te bepalen		
	lucht afvoer ventilatiewand, aantallen en posities nader te bepalen		
	rookmelder		
	verdelers vloerverwarming (met aansluiting)		
	erfgrens		
	nestgelegenheid, positie indicatief		

	schakelaar		dubbele schakelaar met wandcontactdoos
	wisselschakelaar		wisselschakelaar met wandcontactdoos
	dubbele schakelaar		opbouw wisselschakelaar met wandcontactdoos
	enkele wandcontactdoos		plafondchipunit
	opbouw wandcontactdoos		wandlichtpunt
	dubbele wandcontactdoos		wandlichtpunt met armatuur
	opbouw dubbele wandcontactdoos		centraal aardpunt
	opbouw schakelaar met wandcontactdoos		WLAN access point
	schakelaar met wandcontactdoos		omvormer

Algemeen:

- * positie en aantallen van de mechanische ventilatie ventielen indicatief
- * maatvoering in centimeters, kleine wijzigingen voorbehouden, hieraan kunnen geen rechten worden ontleend.
- * positie installatiesymbolen indicatief, hieraan kunnen geen rechten worden ontleend.
- * plaats en aantal zonnepanelen indicatief, zie straatgevels en situatie.
- * plaats dakramen en buitenunit warmtepomp indicatief, zie straatgevels en situatie.
- * de woning wordt voorzien van vloerverwarming.
- * kleurinstelling woning conform straatgevels.
- * positie hemelwateraansluiting indicatief, zie straatgevels.

Elektrapunten:



projectomschrijving	23 Woningen Nieuw Absbroek, Sittard-Geleen	project nr.	21013
tekening fase	Fase 2	blad nr.	VT_102s
tekening naam	Verkoop	status	Definitief
tekening naam	Woningtype A2_sp gevels, plattegronden en doorsnede	datum	17-06-2024
tekening naam	Kavel nummer: 37	schaal	1:50 & 1:100
		formaat	A1