




voorgevel
schaal 1:100
OPTIE: VERGROTEN HOBBYRUIMTE

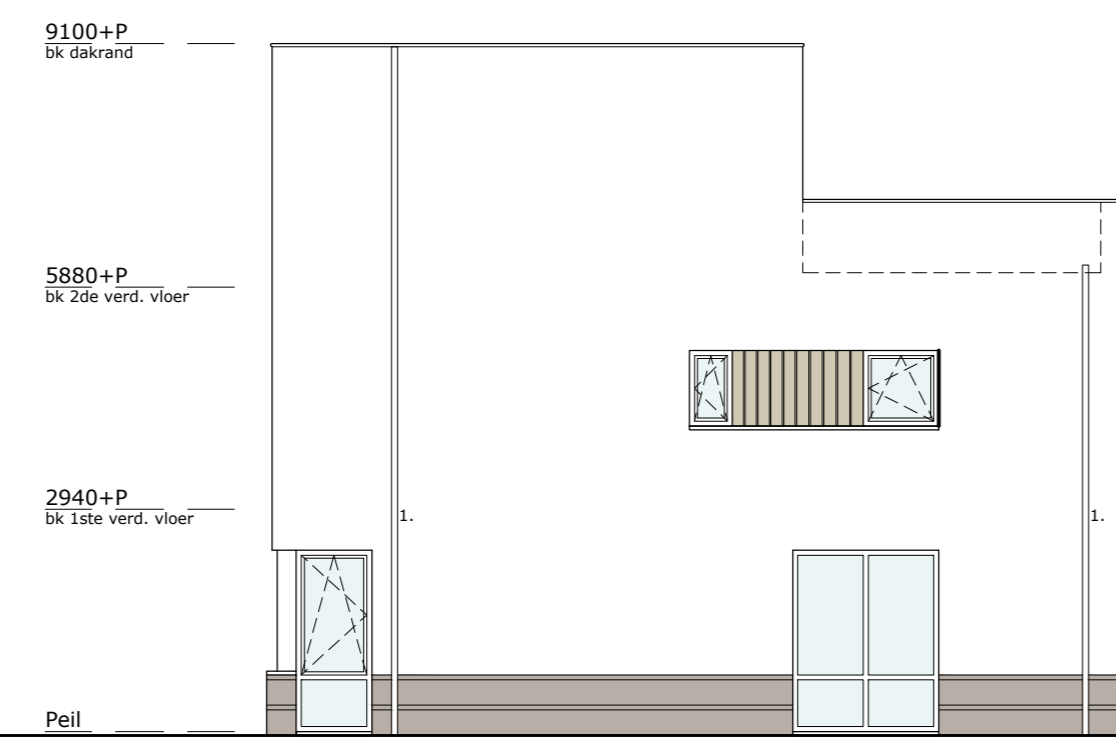


rechterzijgevel
schaal 1:100
OPTIE: VERGROTEN HOBBYRUIMTE

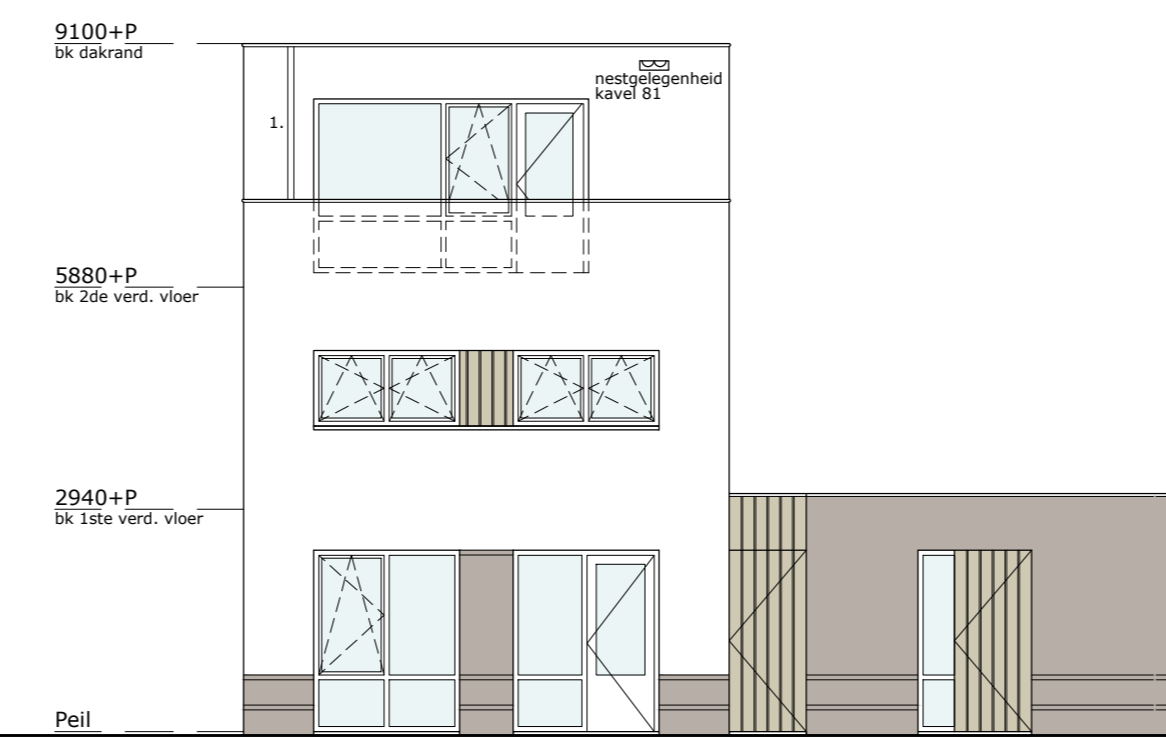


achtergevel
schaal 1:100
OPTIE: VERGROTEN HOBBYRUIMTE

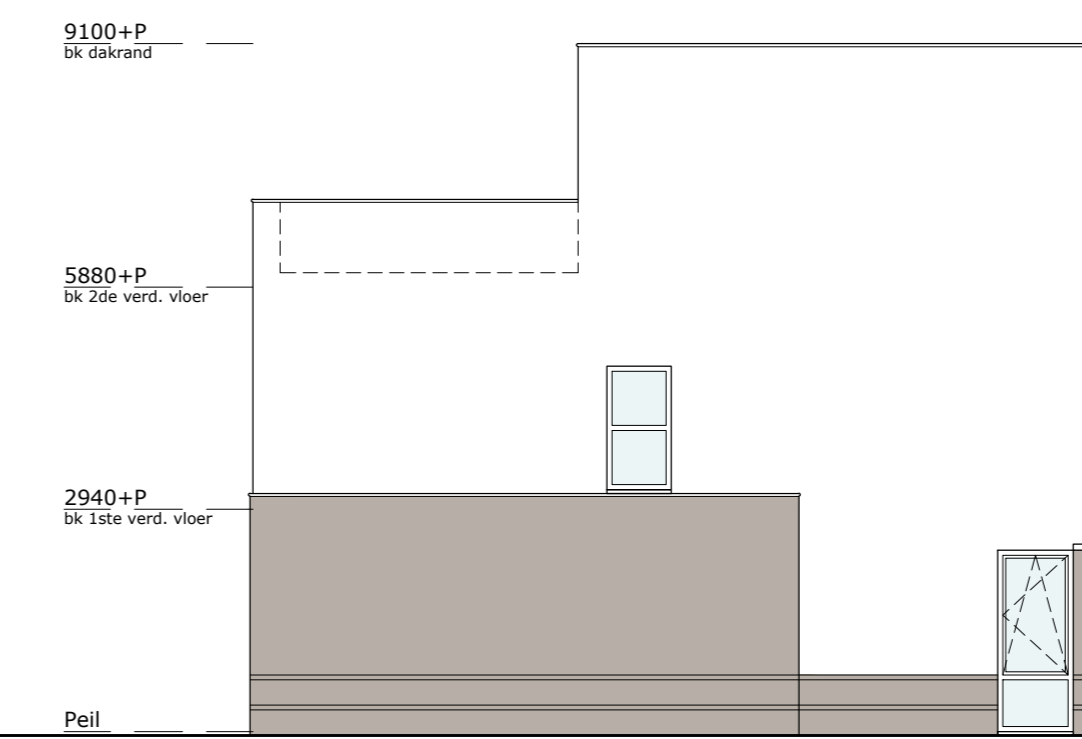


linkerzijgevel
schaal 1:100
OPTIE: VERGROTEN HOBBYRUIMTE

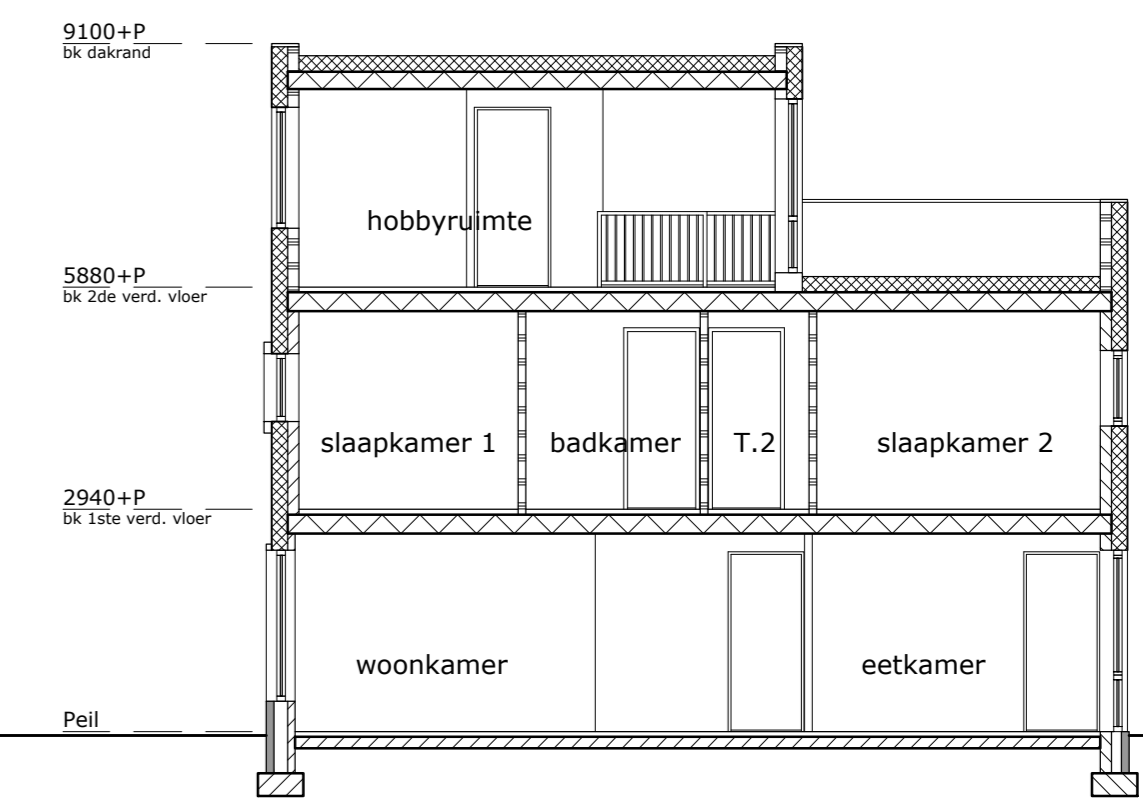


doorsnede
schaal 1:100
OPTIE: VERGROTEN HOBBYRUIMTE

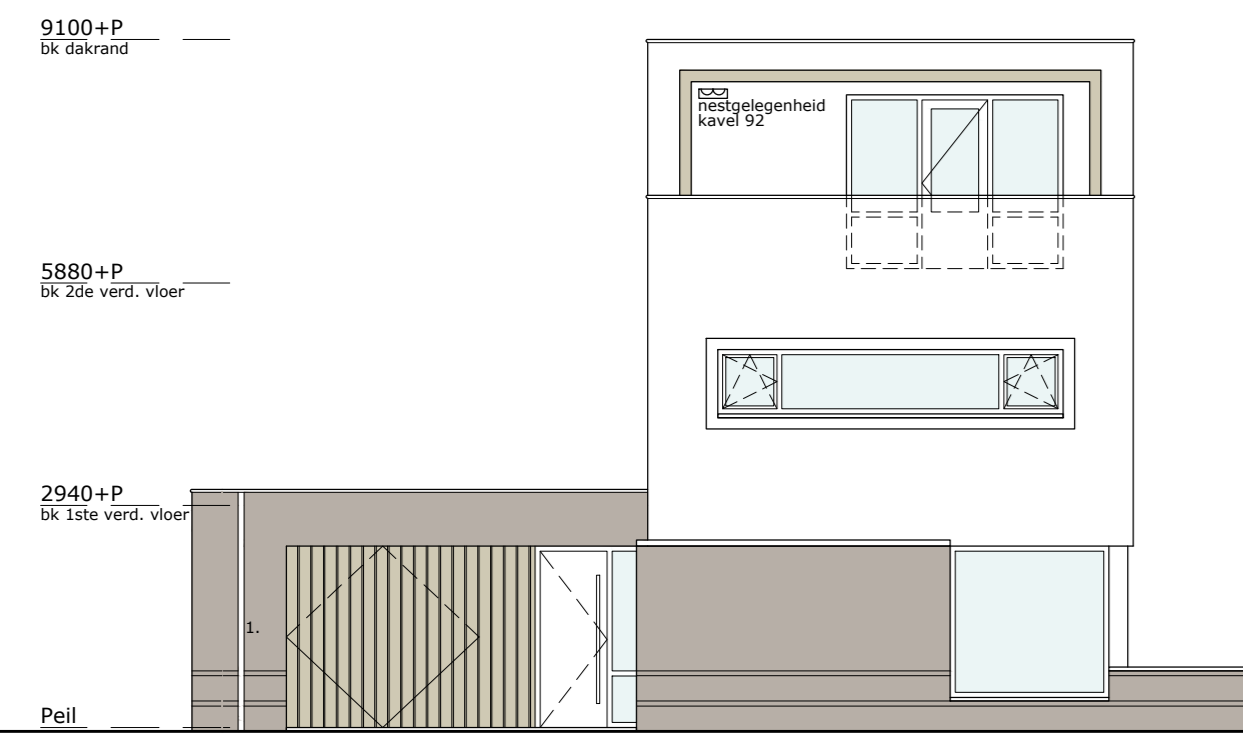


voorgevel
schaal 1:100
OPTIE: UITBREIDING 1,20M

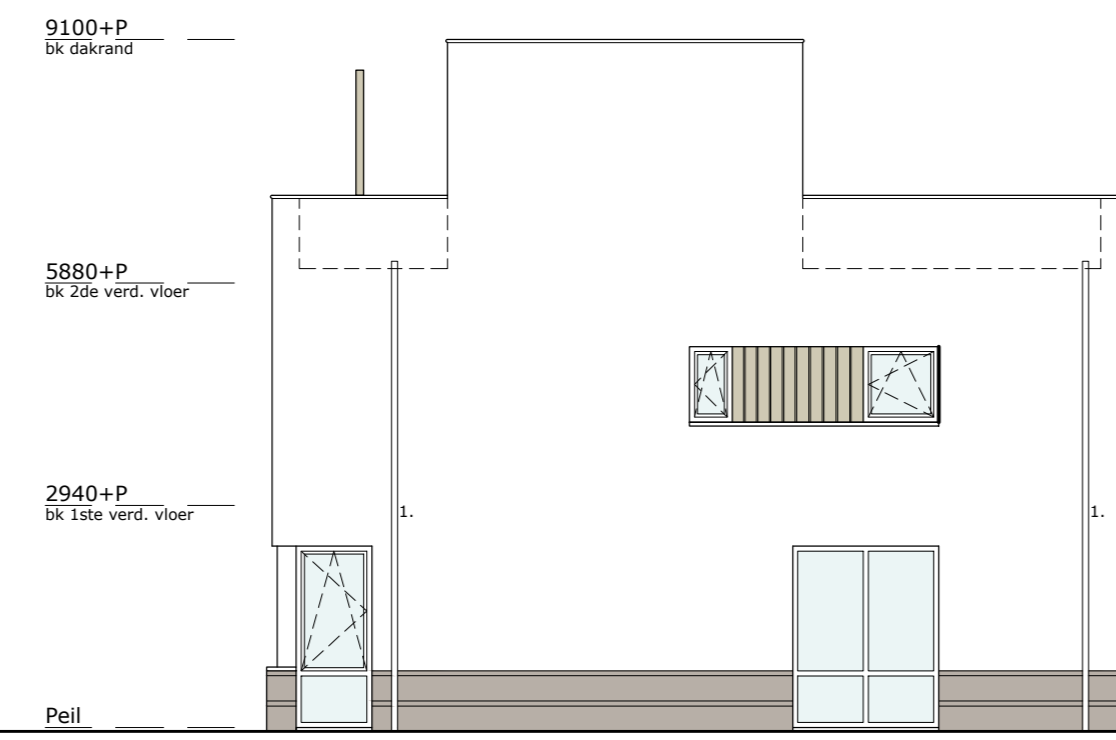


rechterzijgevel
schaal 1:100
OPTIE: UITBREIDING 1,20M

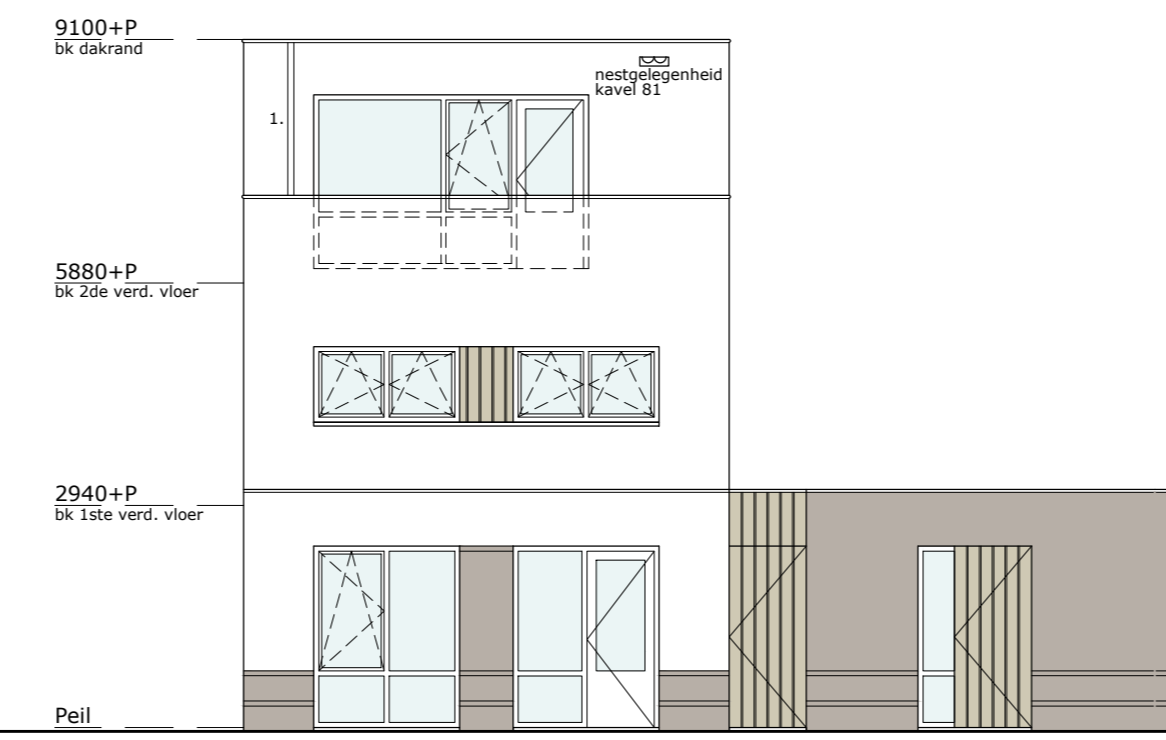


achtergevel
schaal 1:100
OPTIE: UITBREIDING 1,20M / 2,40M

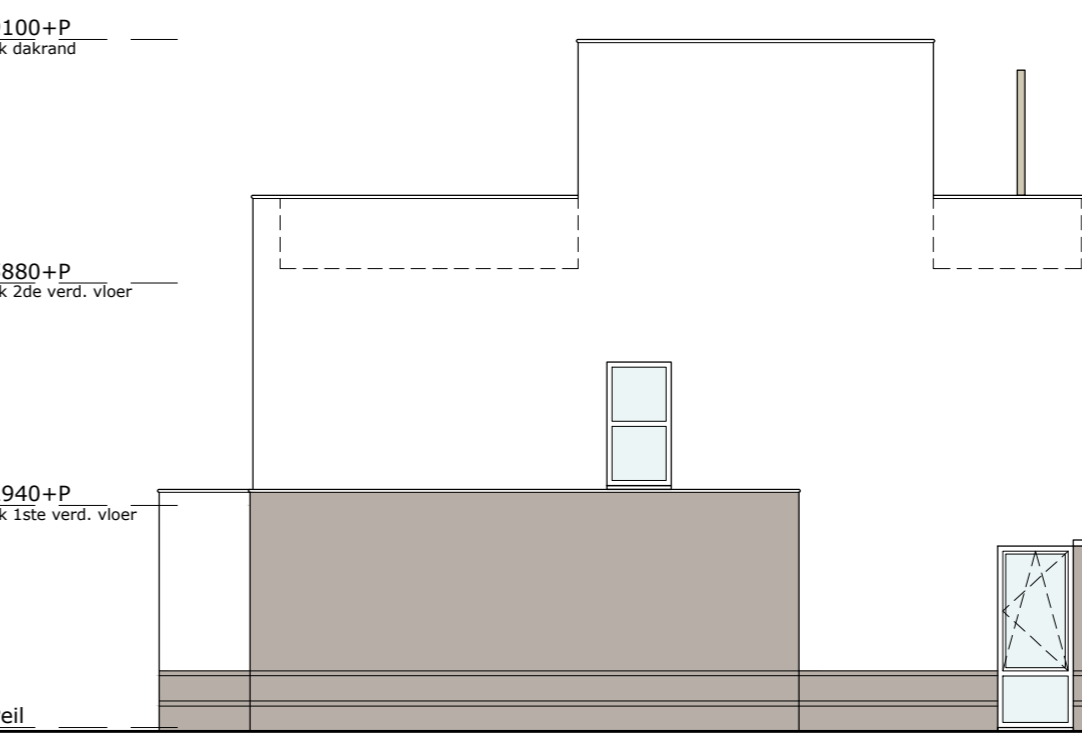


linkerzijgevel
schaal 1:100
OPTIE: UITBREIDING 1,20M

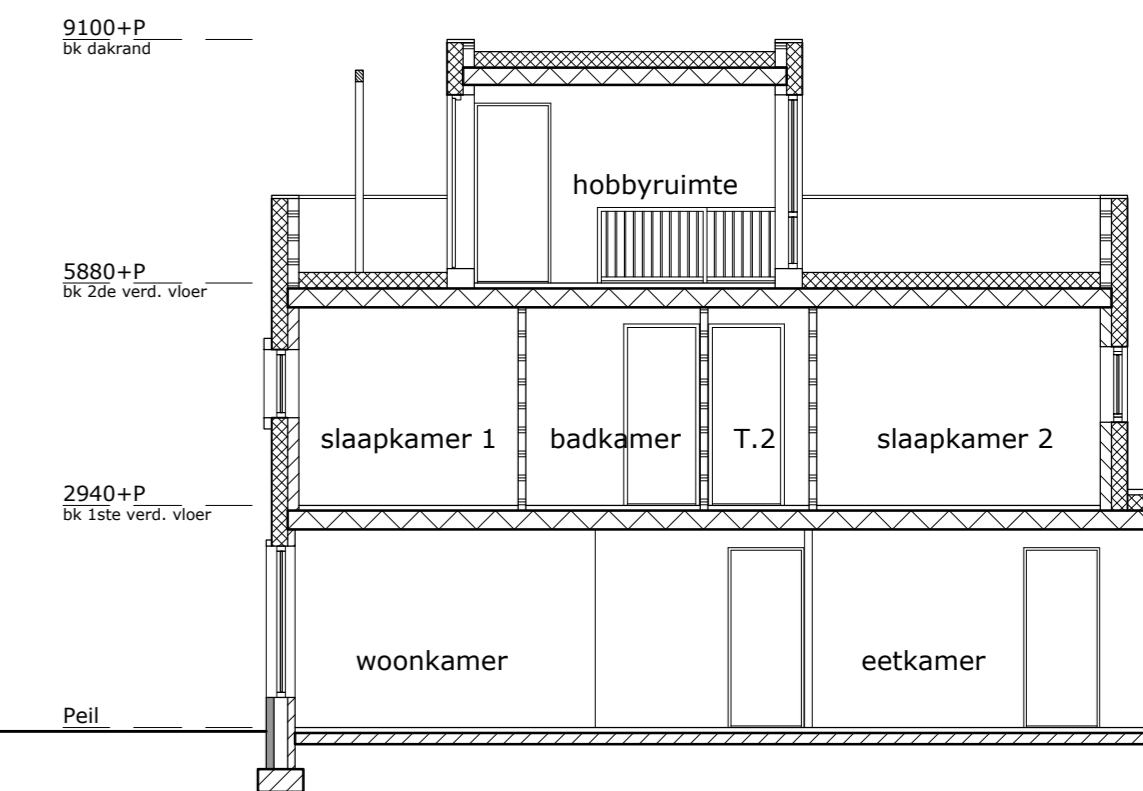


doorsnede
schaal 1:100
OPTIE: UITBREIDING 1,20M

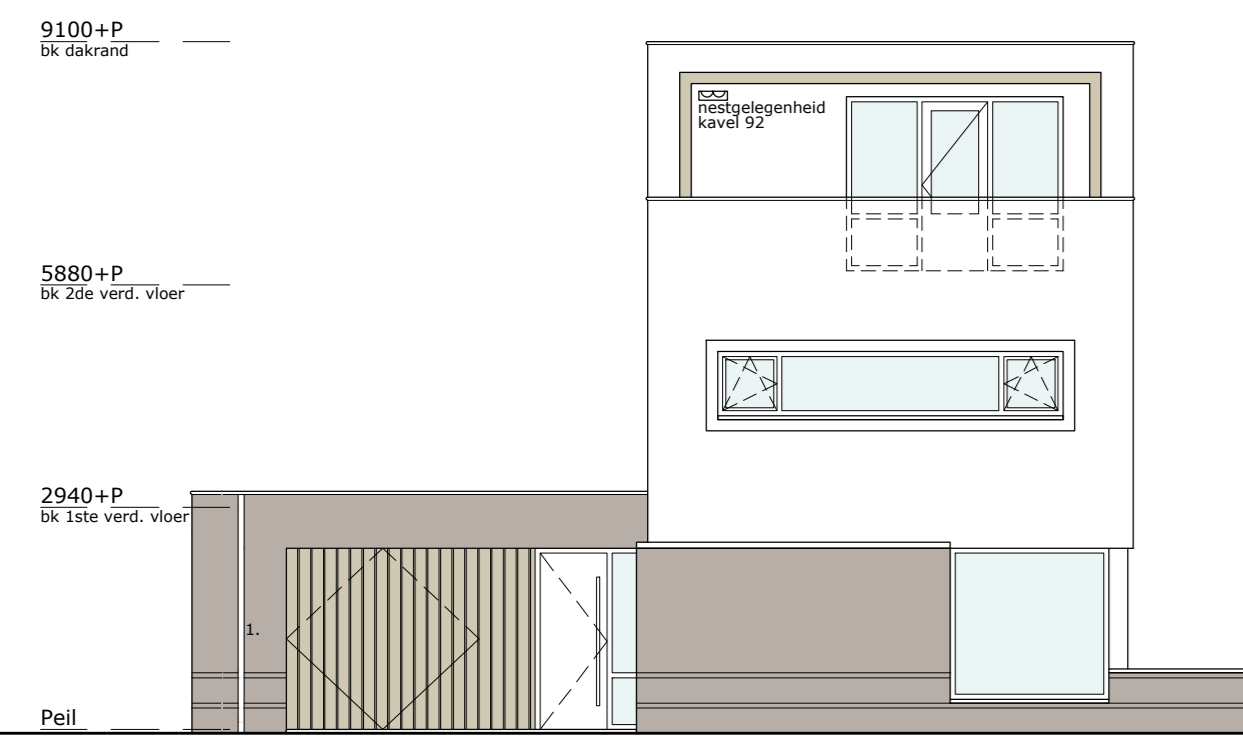


voorgevel
schaal 1:100
OPTIE: UITBREIDING 2,40M

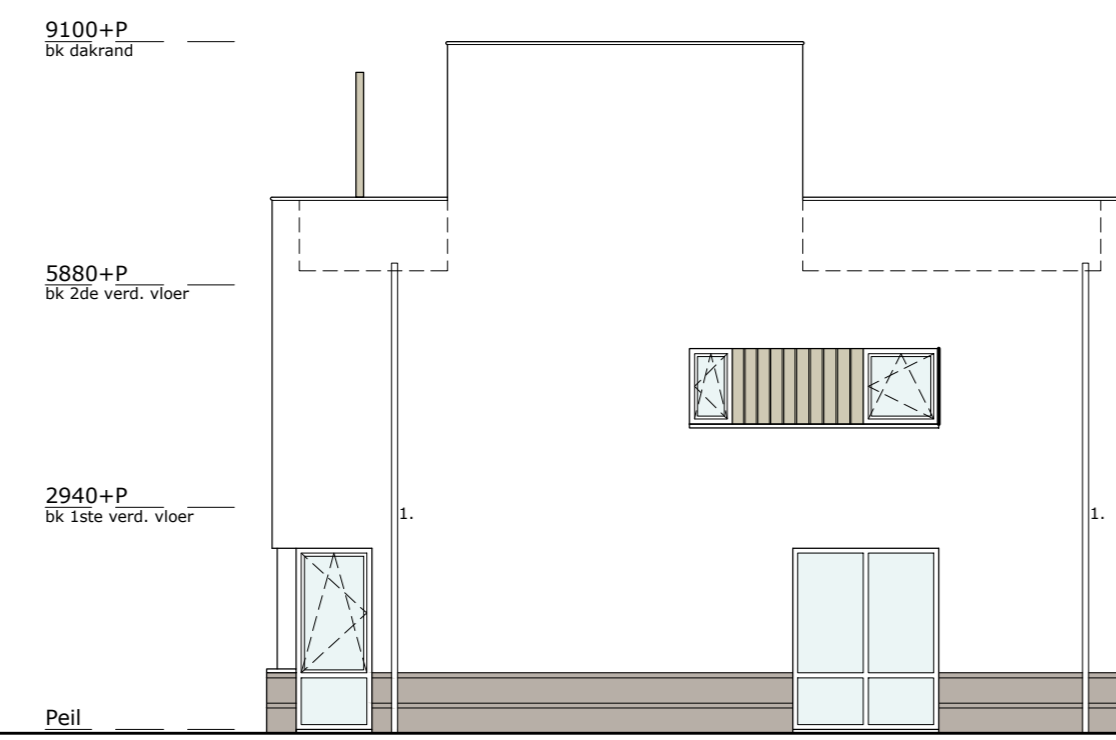

rechterzijgevel
schaal 1:100
OPTIE: UITBREIDING 2,40M

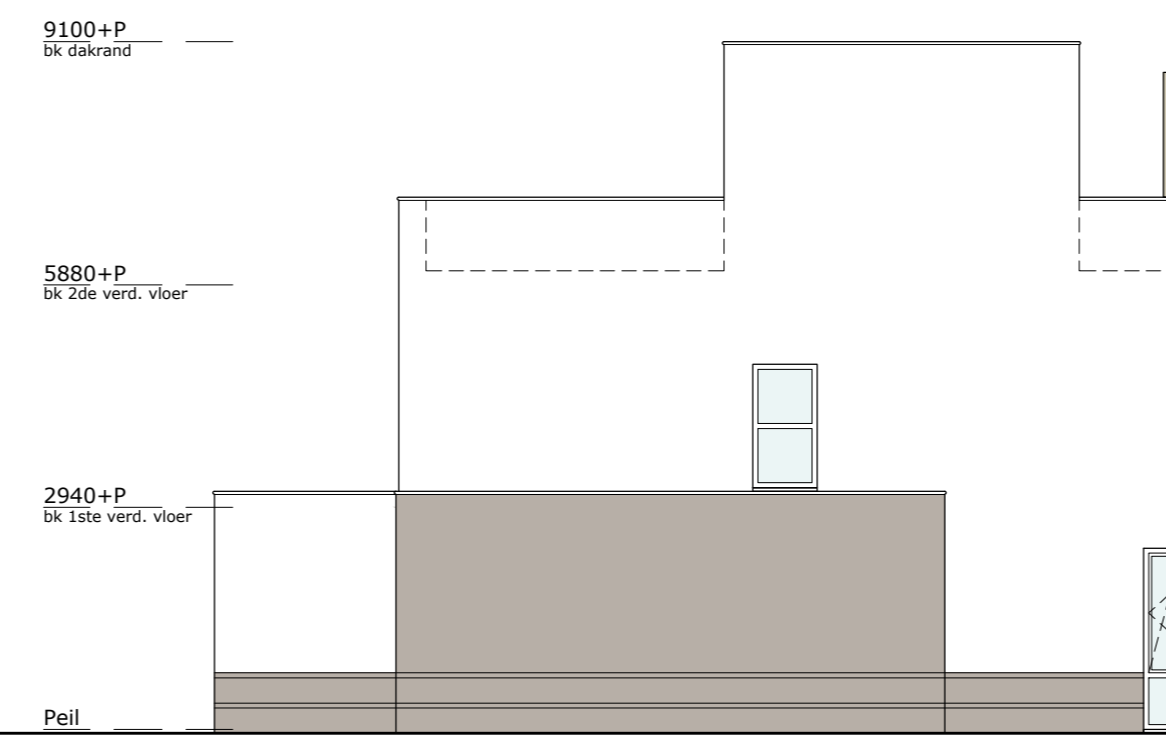

linkerzijgevel
schaal 1:100
OPTIE: UITBREIDING 2,40M

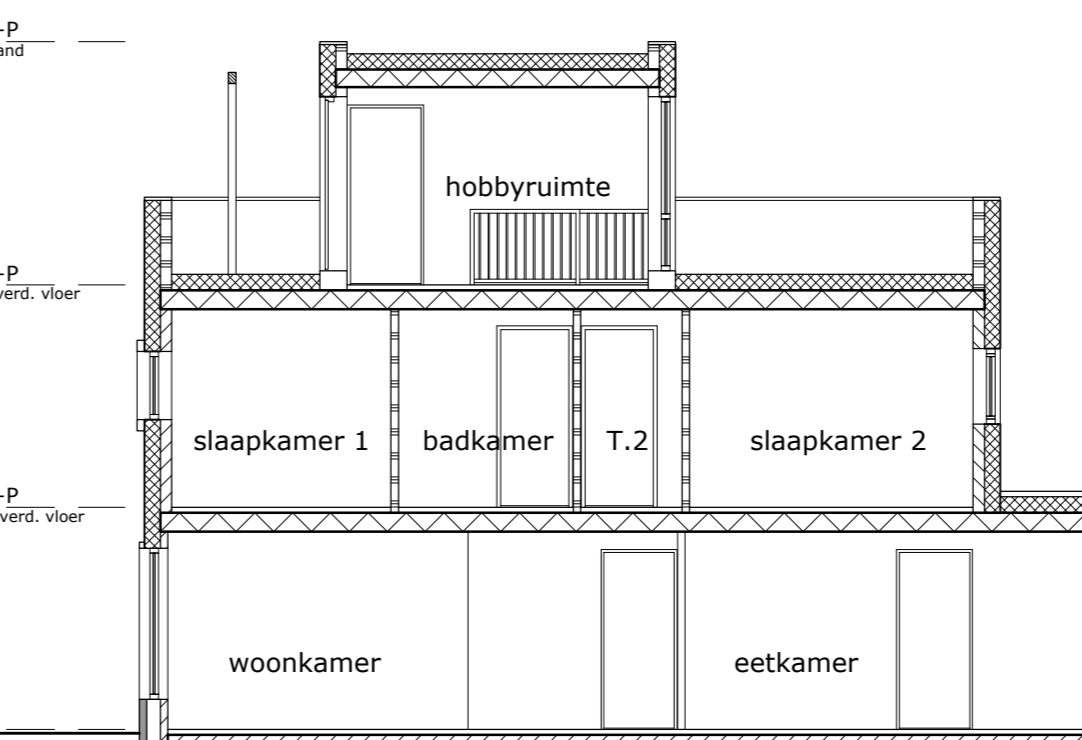


doorsnede
schaal 1:100
OPTIE: UITBREIDING 2,40M

- Renvooi**
- Enkeelpolige schakelaar
 - Hotelschakelaar
 - Serienschakelaar
 - Wandlichtpunt
 - Plafondlichtpunt
 - Dubbele wandcontactdoos
 - Enkele wandcontactdoos
 - Loze leiding
 - ruimtethermostaat
 - CO2 sensor
 - Bedrukker, bestelplaatje
 - Rookmelder
 - Afzuigpunt MV
 - Toevoerpunt MV


- Beelden**
- droger
 - elektrische radiator
 - koeltoestel
 - medelkast
 - ruokmelder
 - toilet
 - vloerverwarmingselement
 - vloerverwarming
 - verlichtingsarmatuur
 - wasautomaat
 - metaalwerk
 - halvandenier
 - richte schiedingswand
 - gesoldeerde voorzetwand
 - stucwerk gevel

1. hemelwaterafvoer (Link op afhandhouden)
Kleine wijzigingen voortbouwen.
Aan de maatschappij kunnen geen rechten worden ontleend.
Maatvoering betreft circa maatvoering en is in centimeters aangegeven.
Eenige aanduidingen, kuurinstellingen, ventilatie afvoer en toevoerpunten en rookmelders zijn indicatief weergegeven.
Het is mogelijk dat niet alle symbolen van toepassing zijn op uw woningtype.
De aangegeven maatvoering bij het einde daken is tot aan de 150cm lijn.
Zwaarte op het dak vliegt richting installateur.
Pijpie, aantal en oriëntatie zijn indicatief en kunnen afwijken.

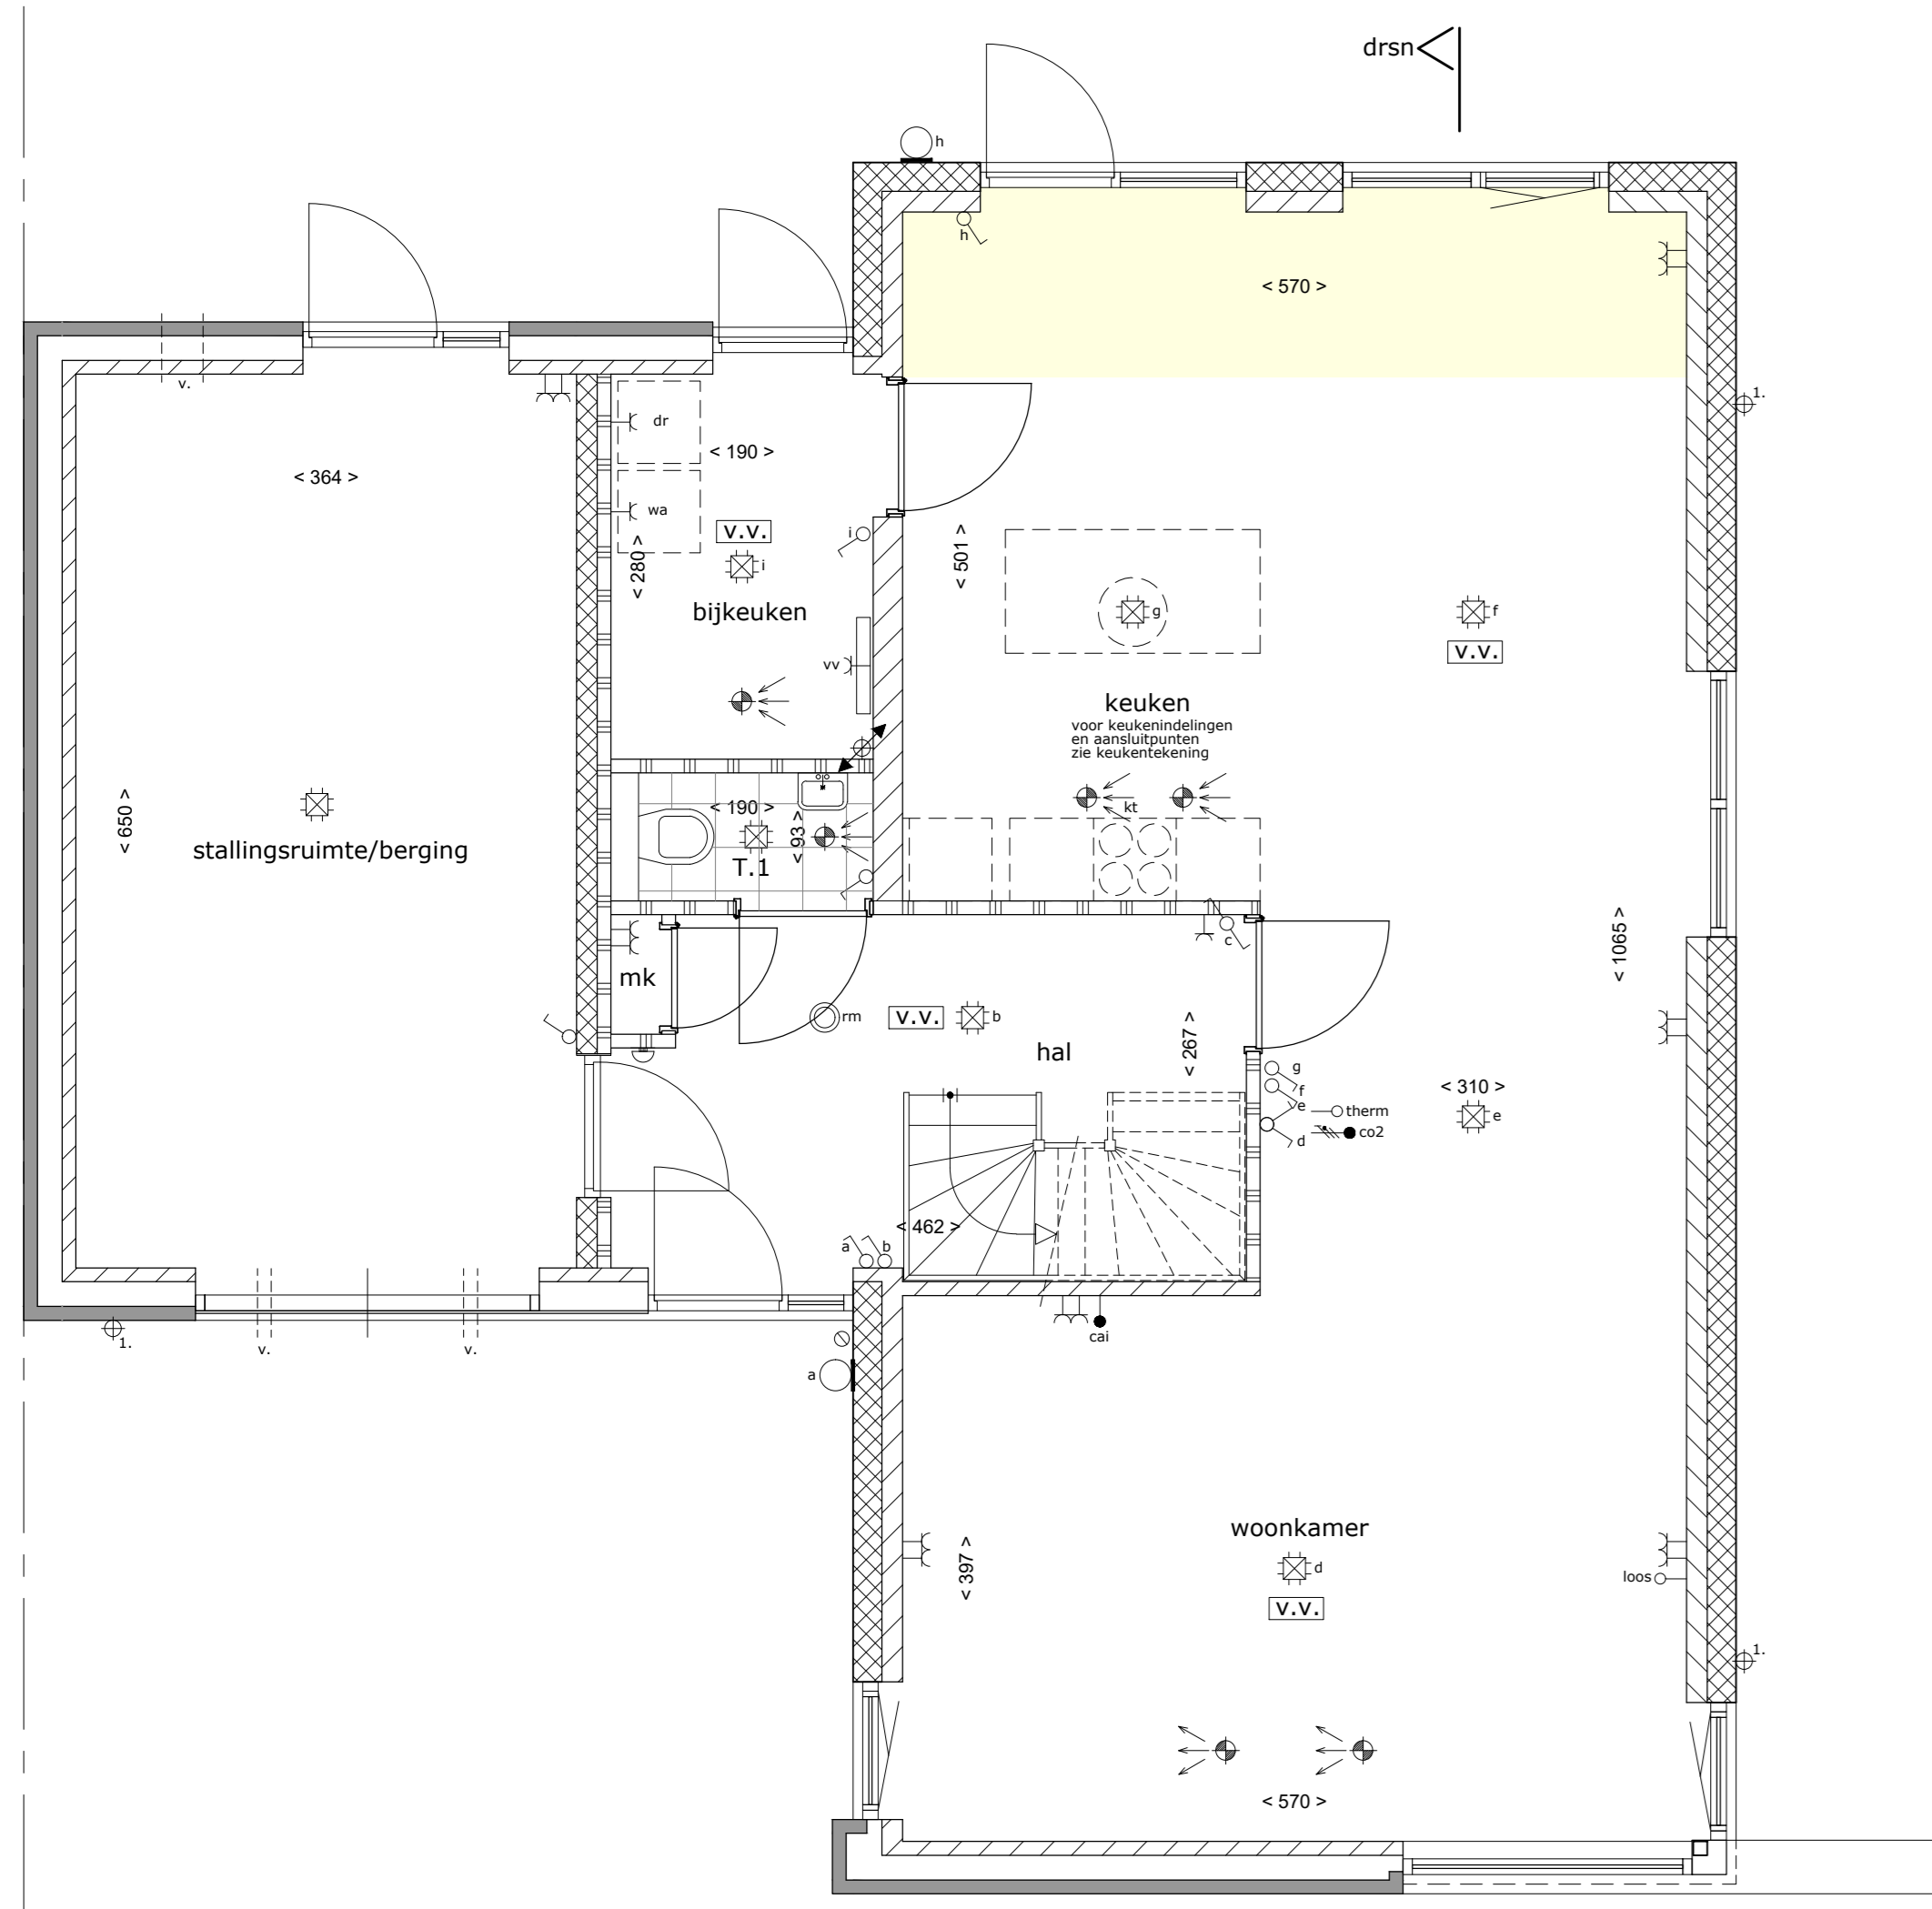


OPTIE: UITBREIDING 1,20M

begane grond
schaal 1:50

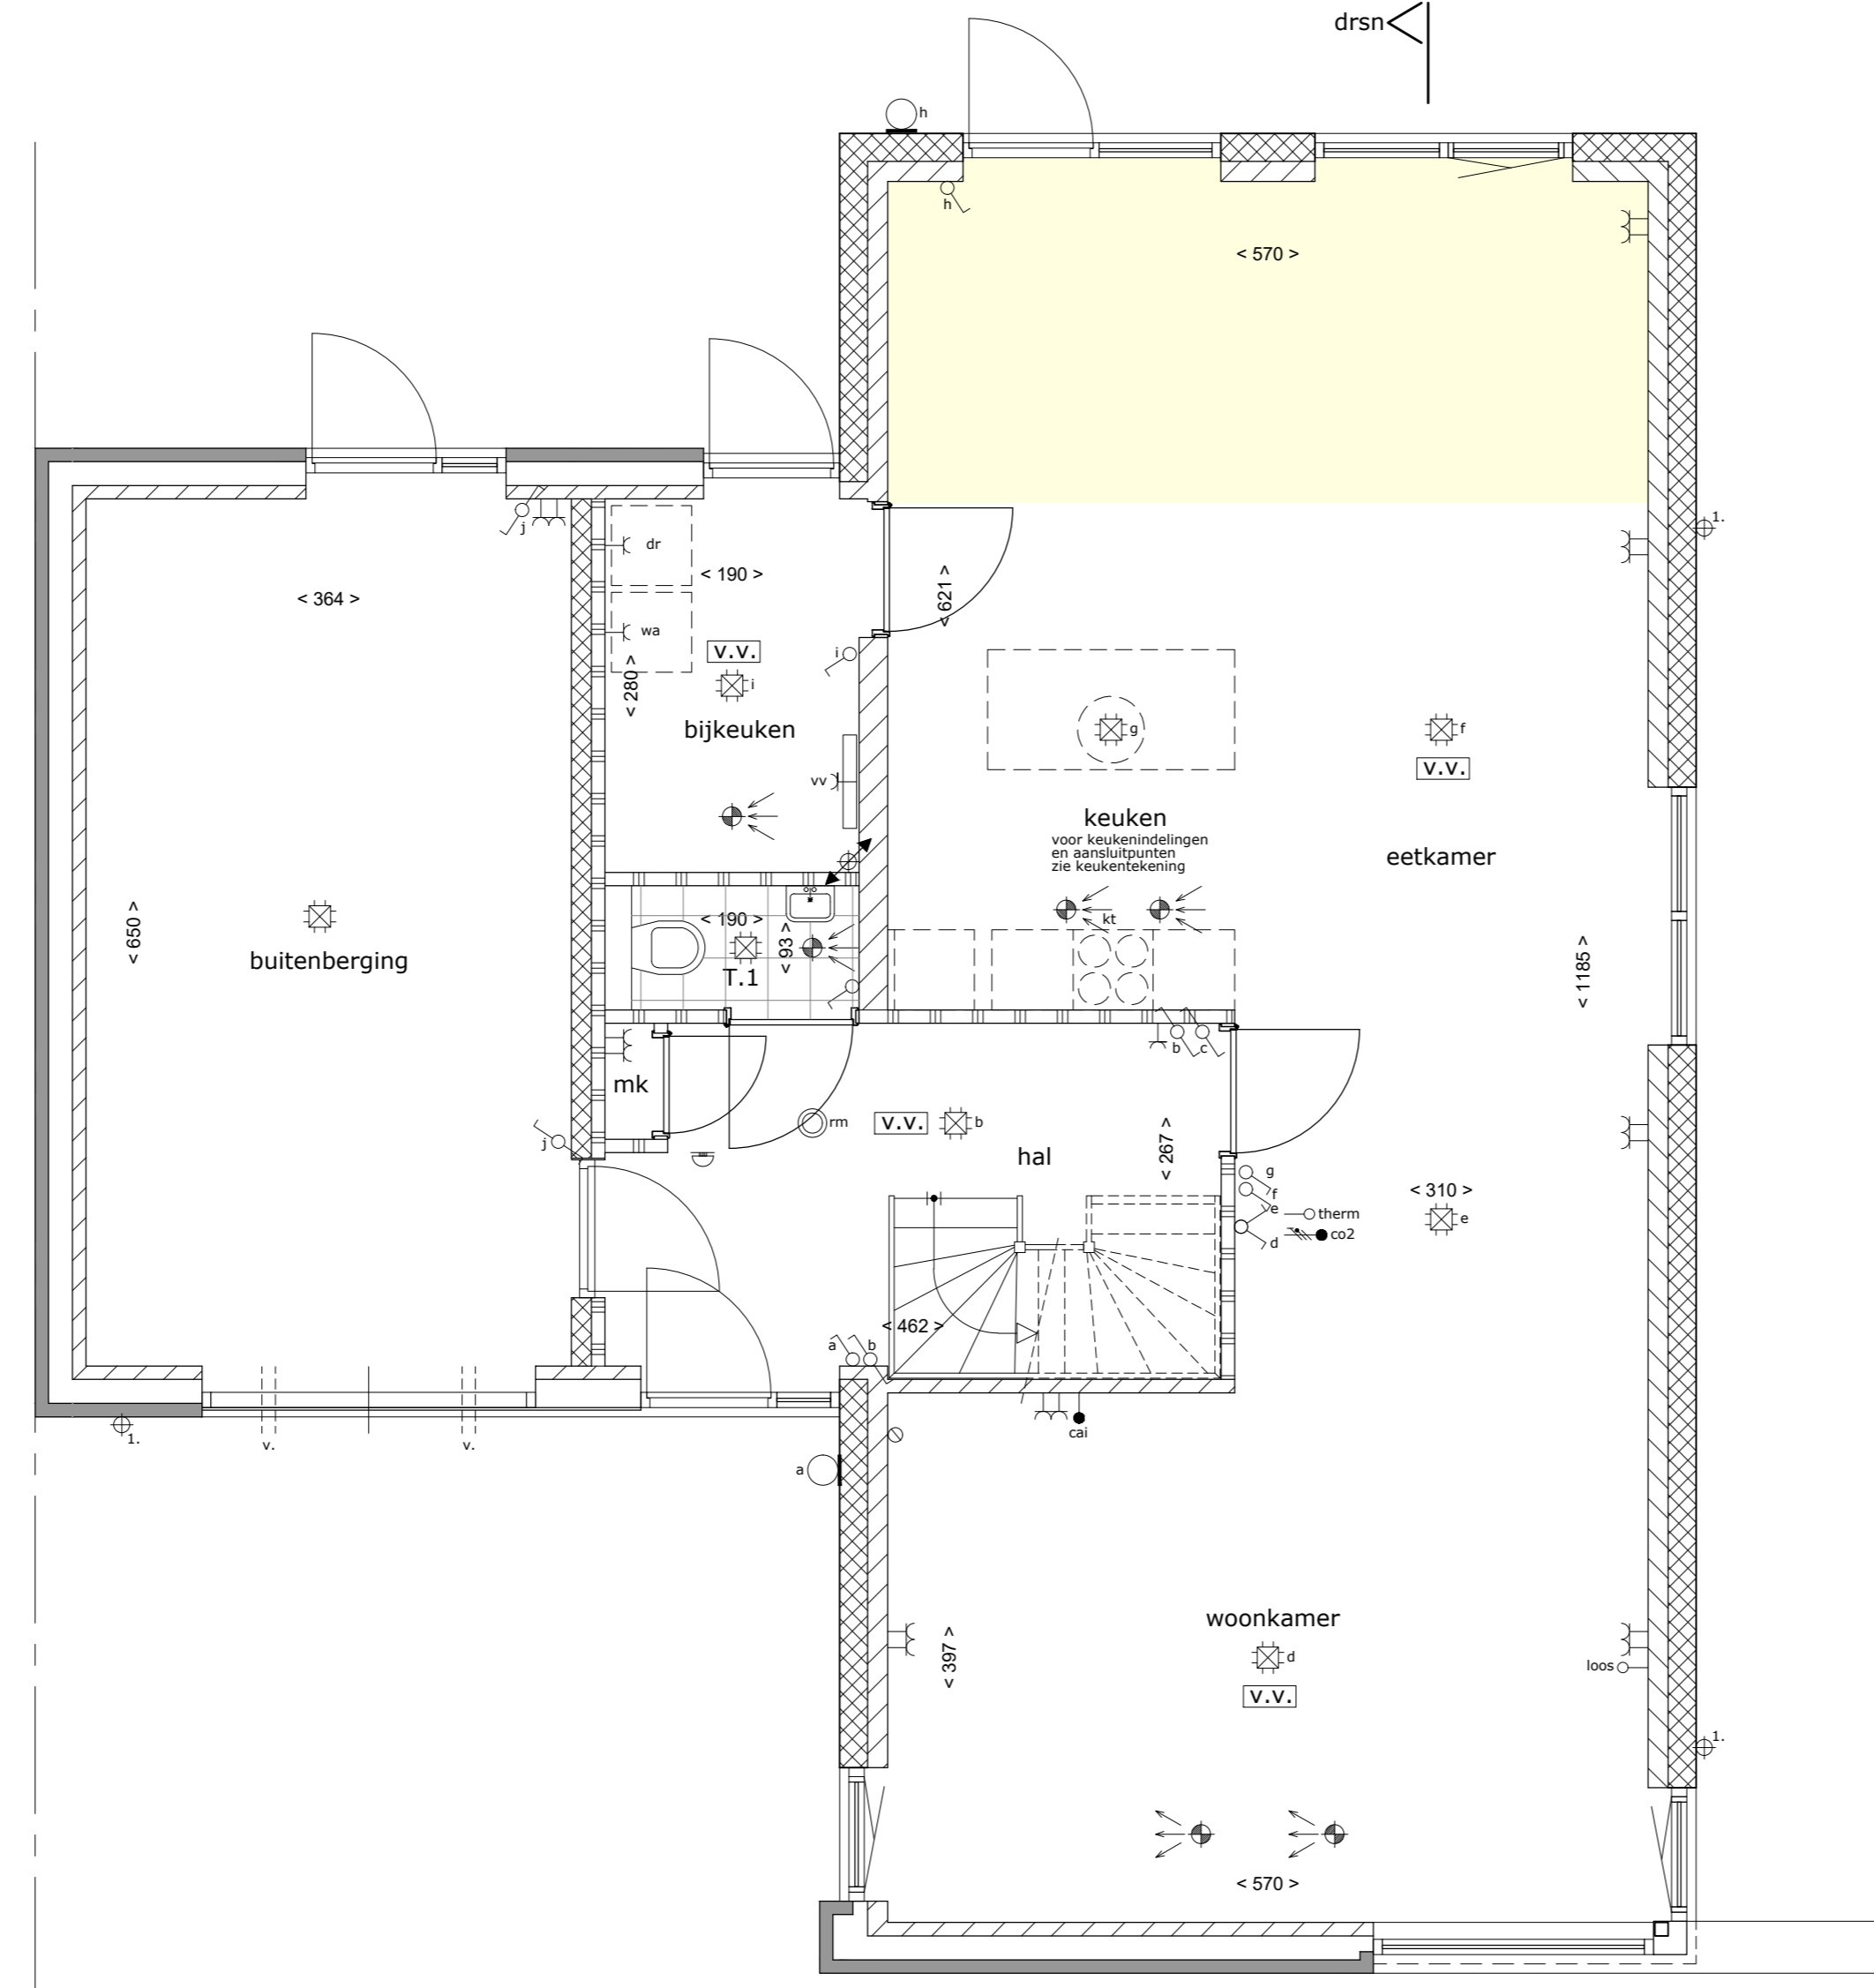

OPTIE: UITBREIDING 2,40M

begane grond
schaal 1:50

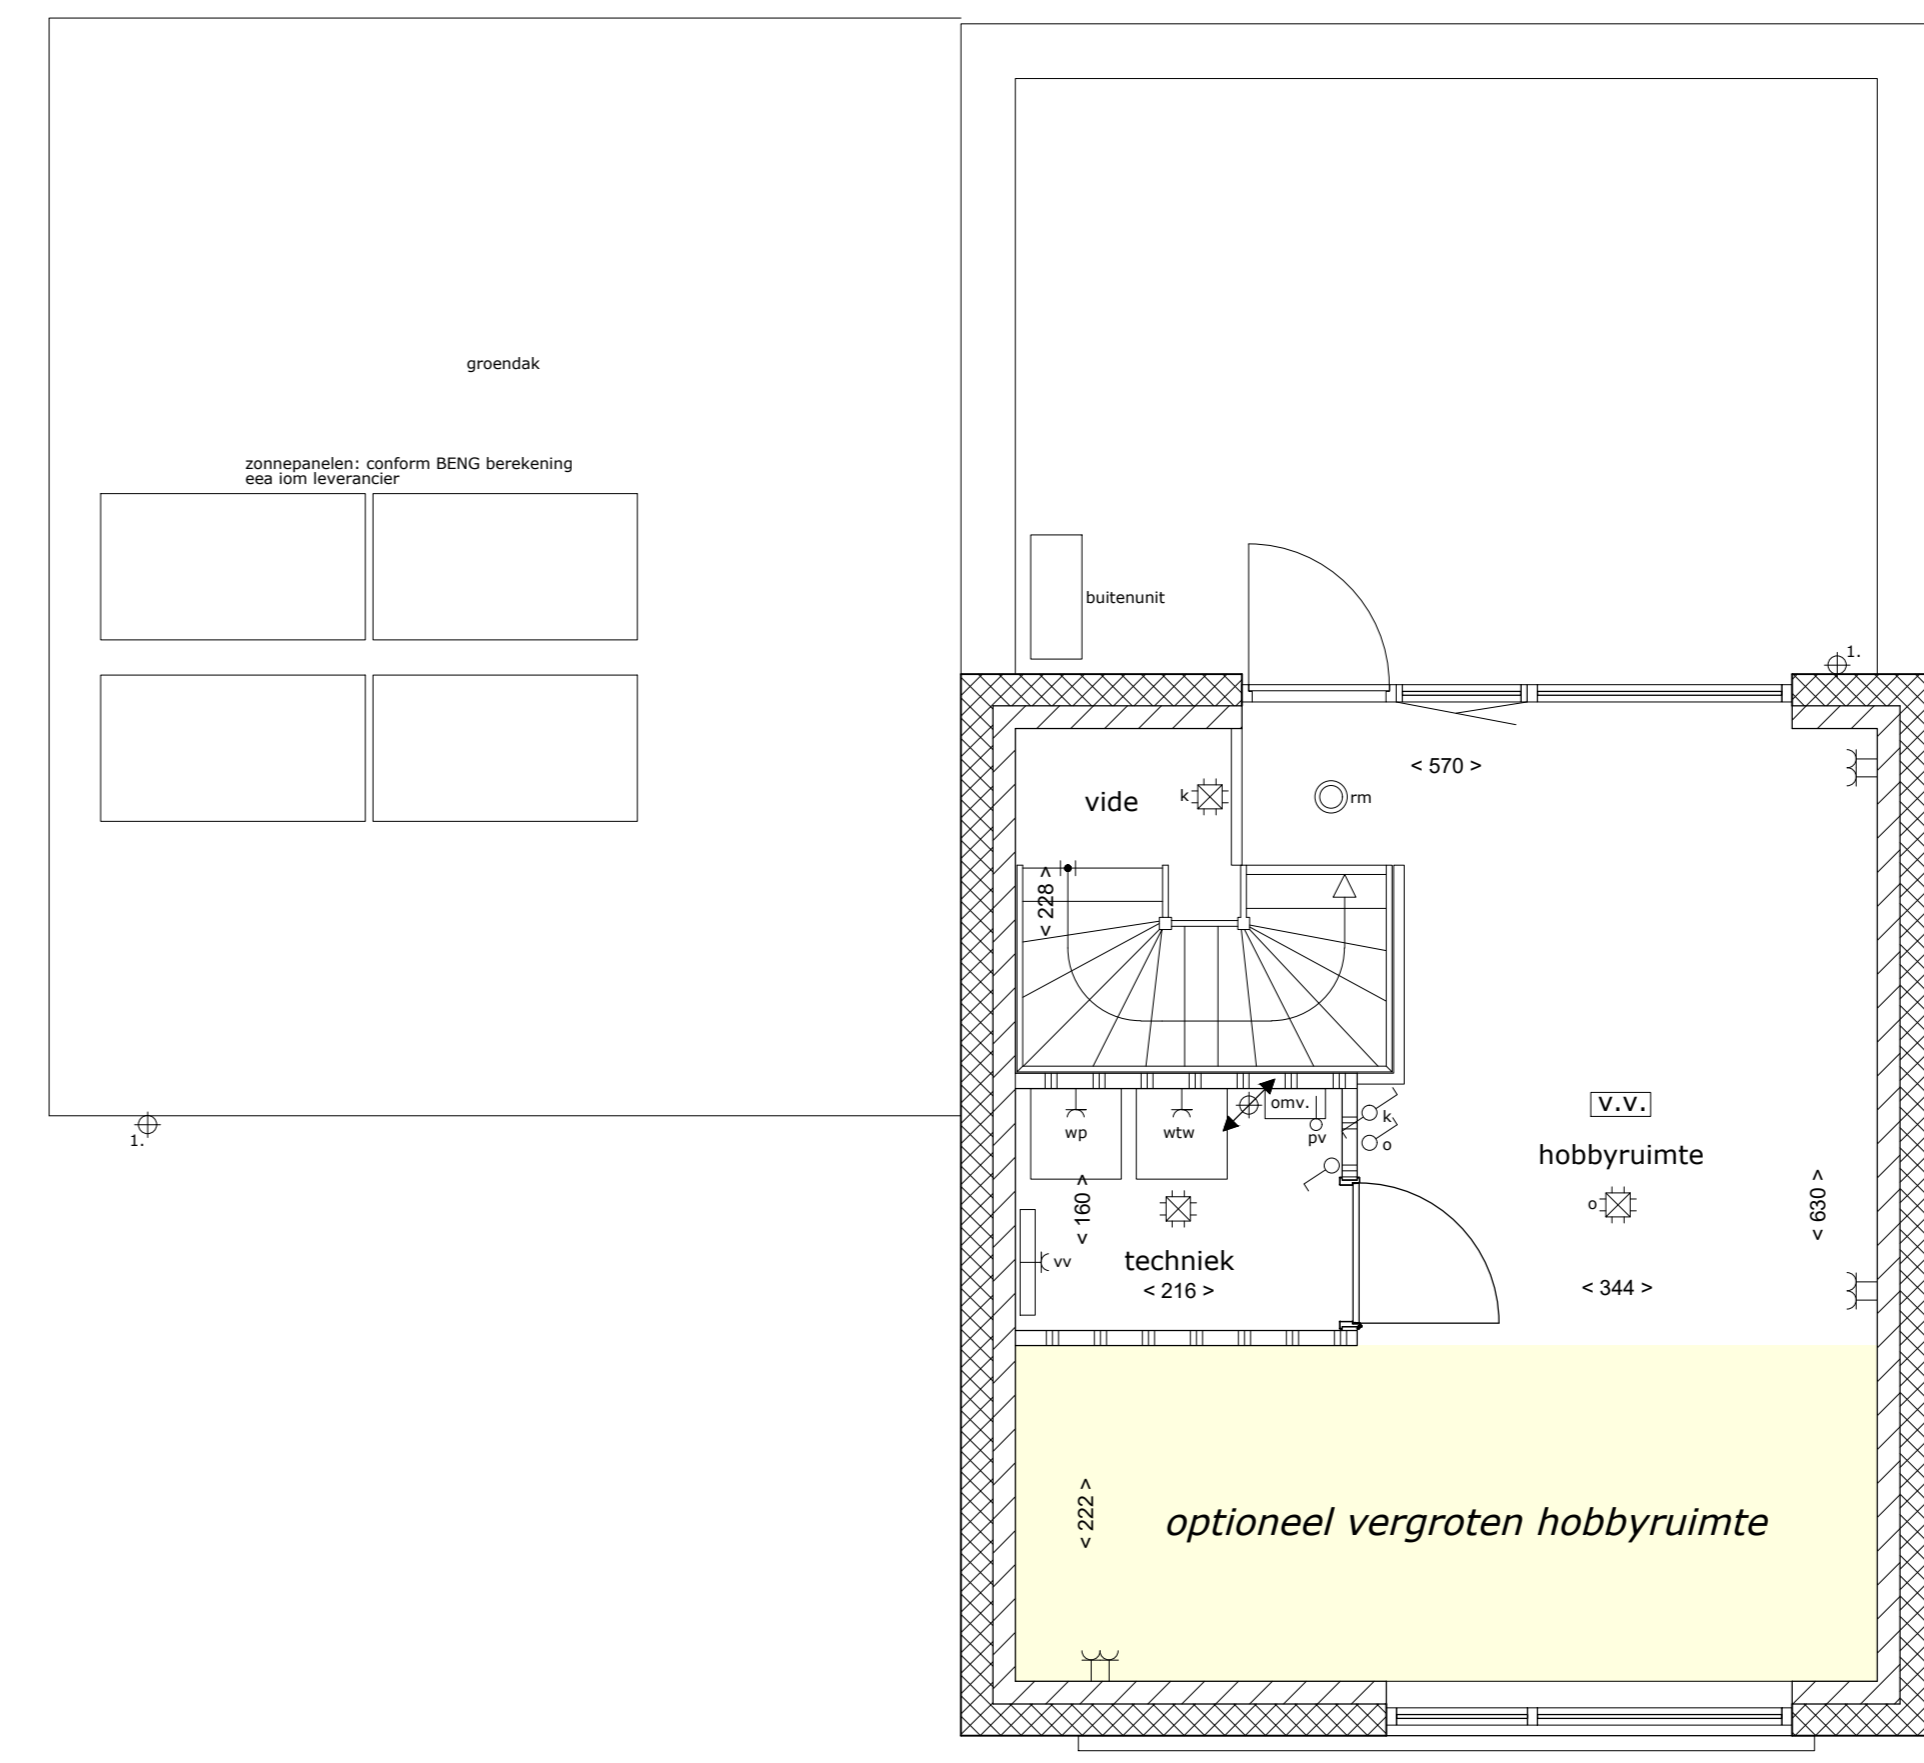

OPTIE: VERGROTEN HOBBYRUIMTE

2de verdieping
schaal 1:50



A. H. SMINK ARCHITECTEN

BUREAU VOOR ARCHITECTUUR EN INTERIEUR

WONINGEN NIEUW ABSBROEK
TEL: 045 544444
WWW.AHSINKARCHITECTEN.NL

project: 50 woningen Nieuw Absbroek, Sittard Geleen Fase 1

opdrachtgever:

VERKOOPTEKENING
blad: 4. Type G Kavel 81 en 92 OPTIES

gewijzigd: 29-08-2023; 07-09-2023

datum: 08-06-2023
schaal: 1:100 / 1:50
get.: KB
werknr.: 22-649

Deze tekening is auteursrechtelijk beschermd en mag daarom niet worden gewijzigd, gekopieerd, verspreid of aan derden ter beschikking gesteld zonder onze schriftelijke toestemming.