


voorgevel  
schaal 1:100

linkerzijgevel  
schaal 1:100


achtergevel  
schaal 1:100

rechterzijgevel  
schaal 1:100


doorsnede  
schaal 1:100

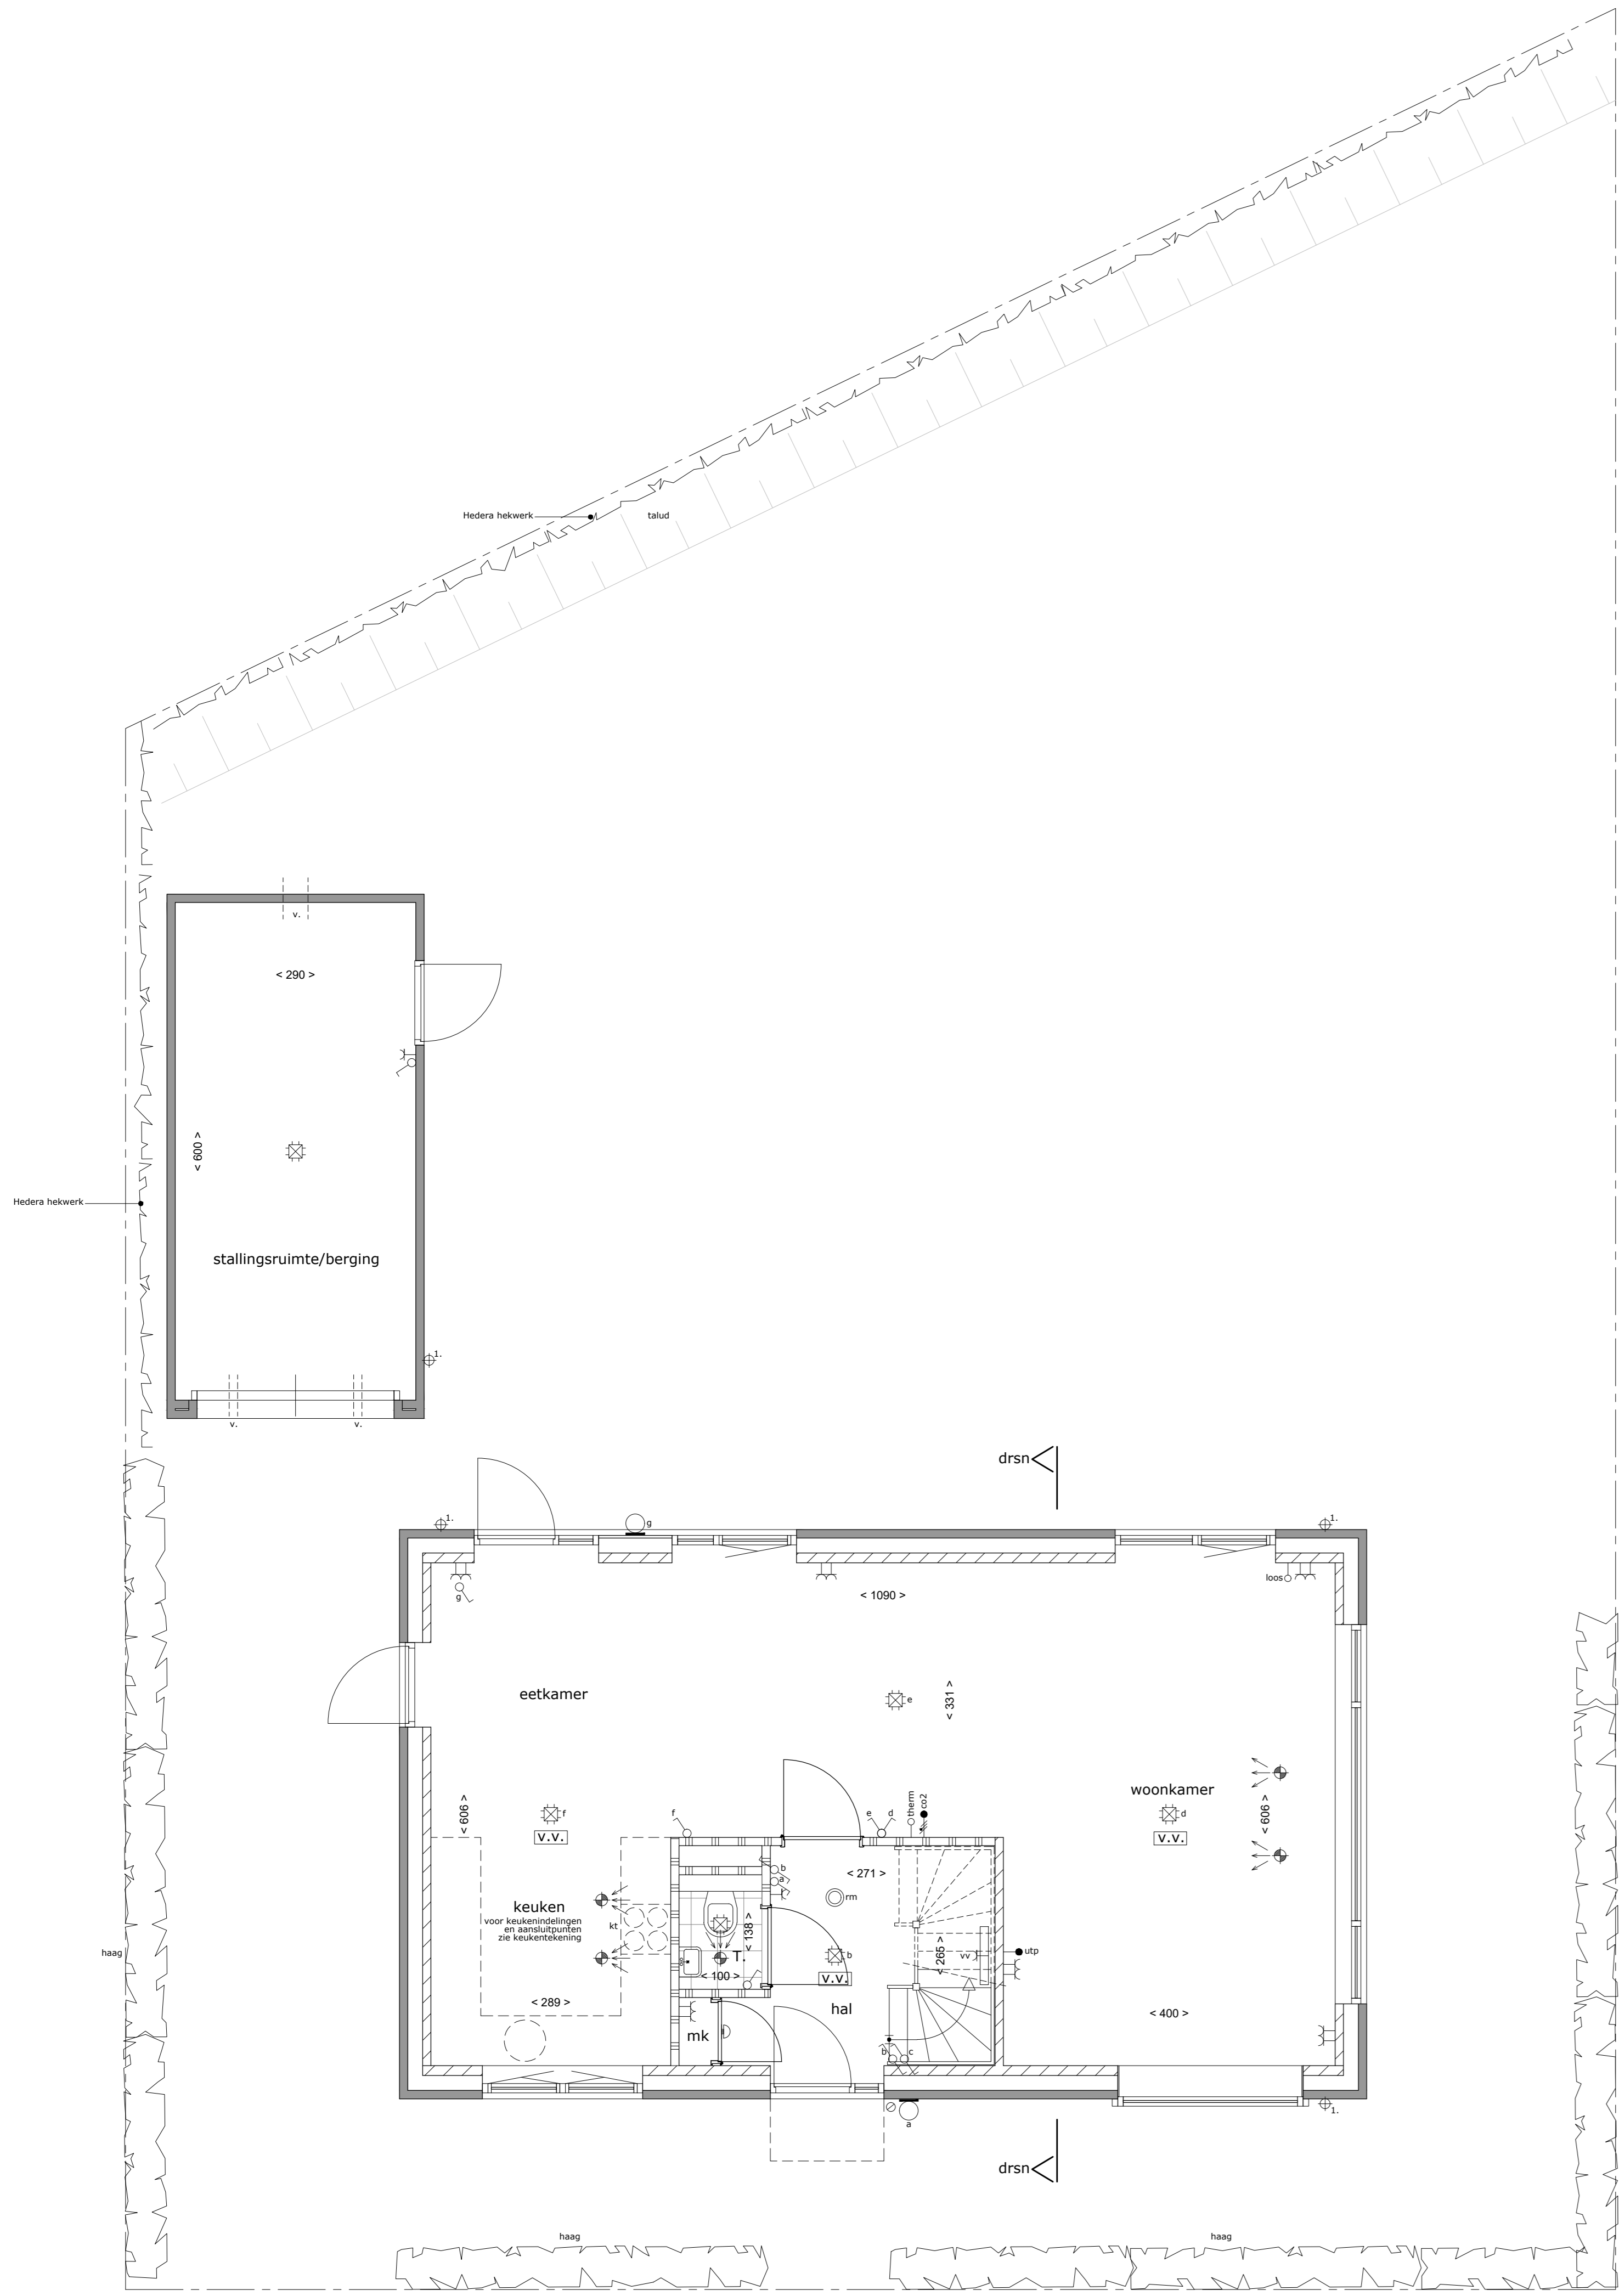

begane grond  
schaal 1:50

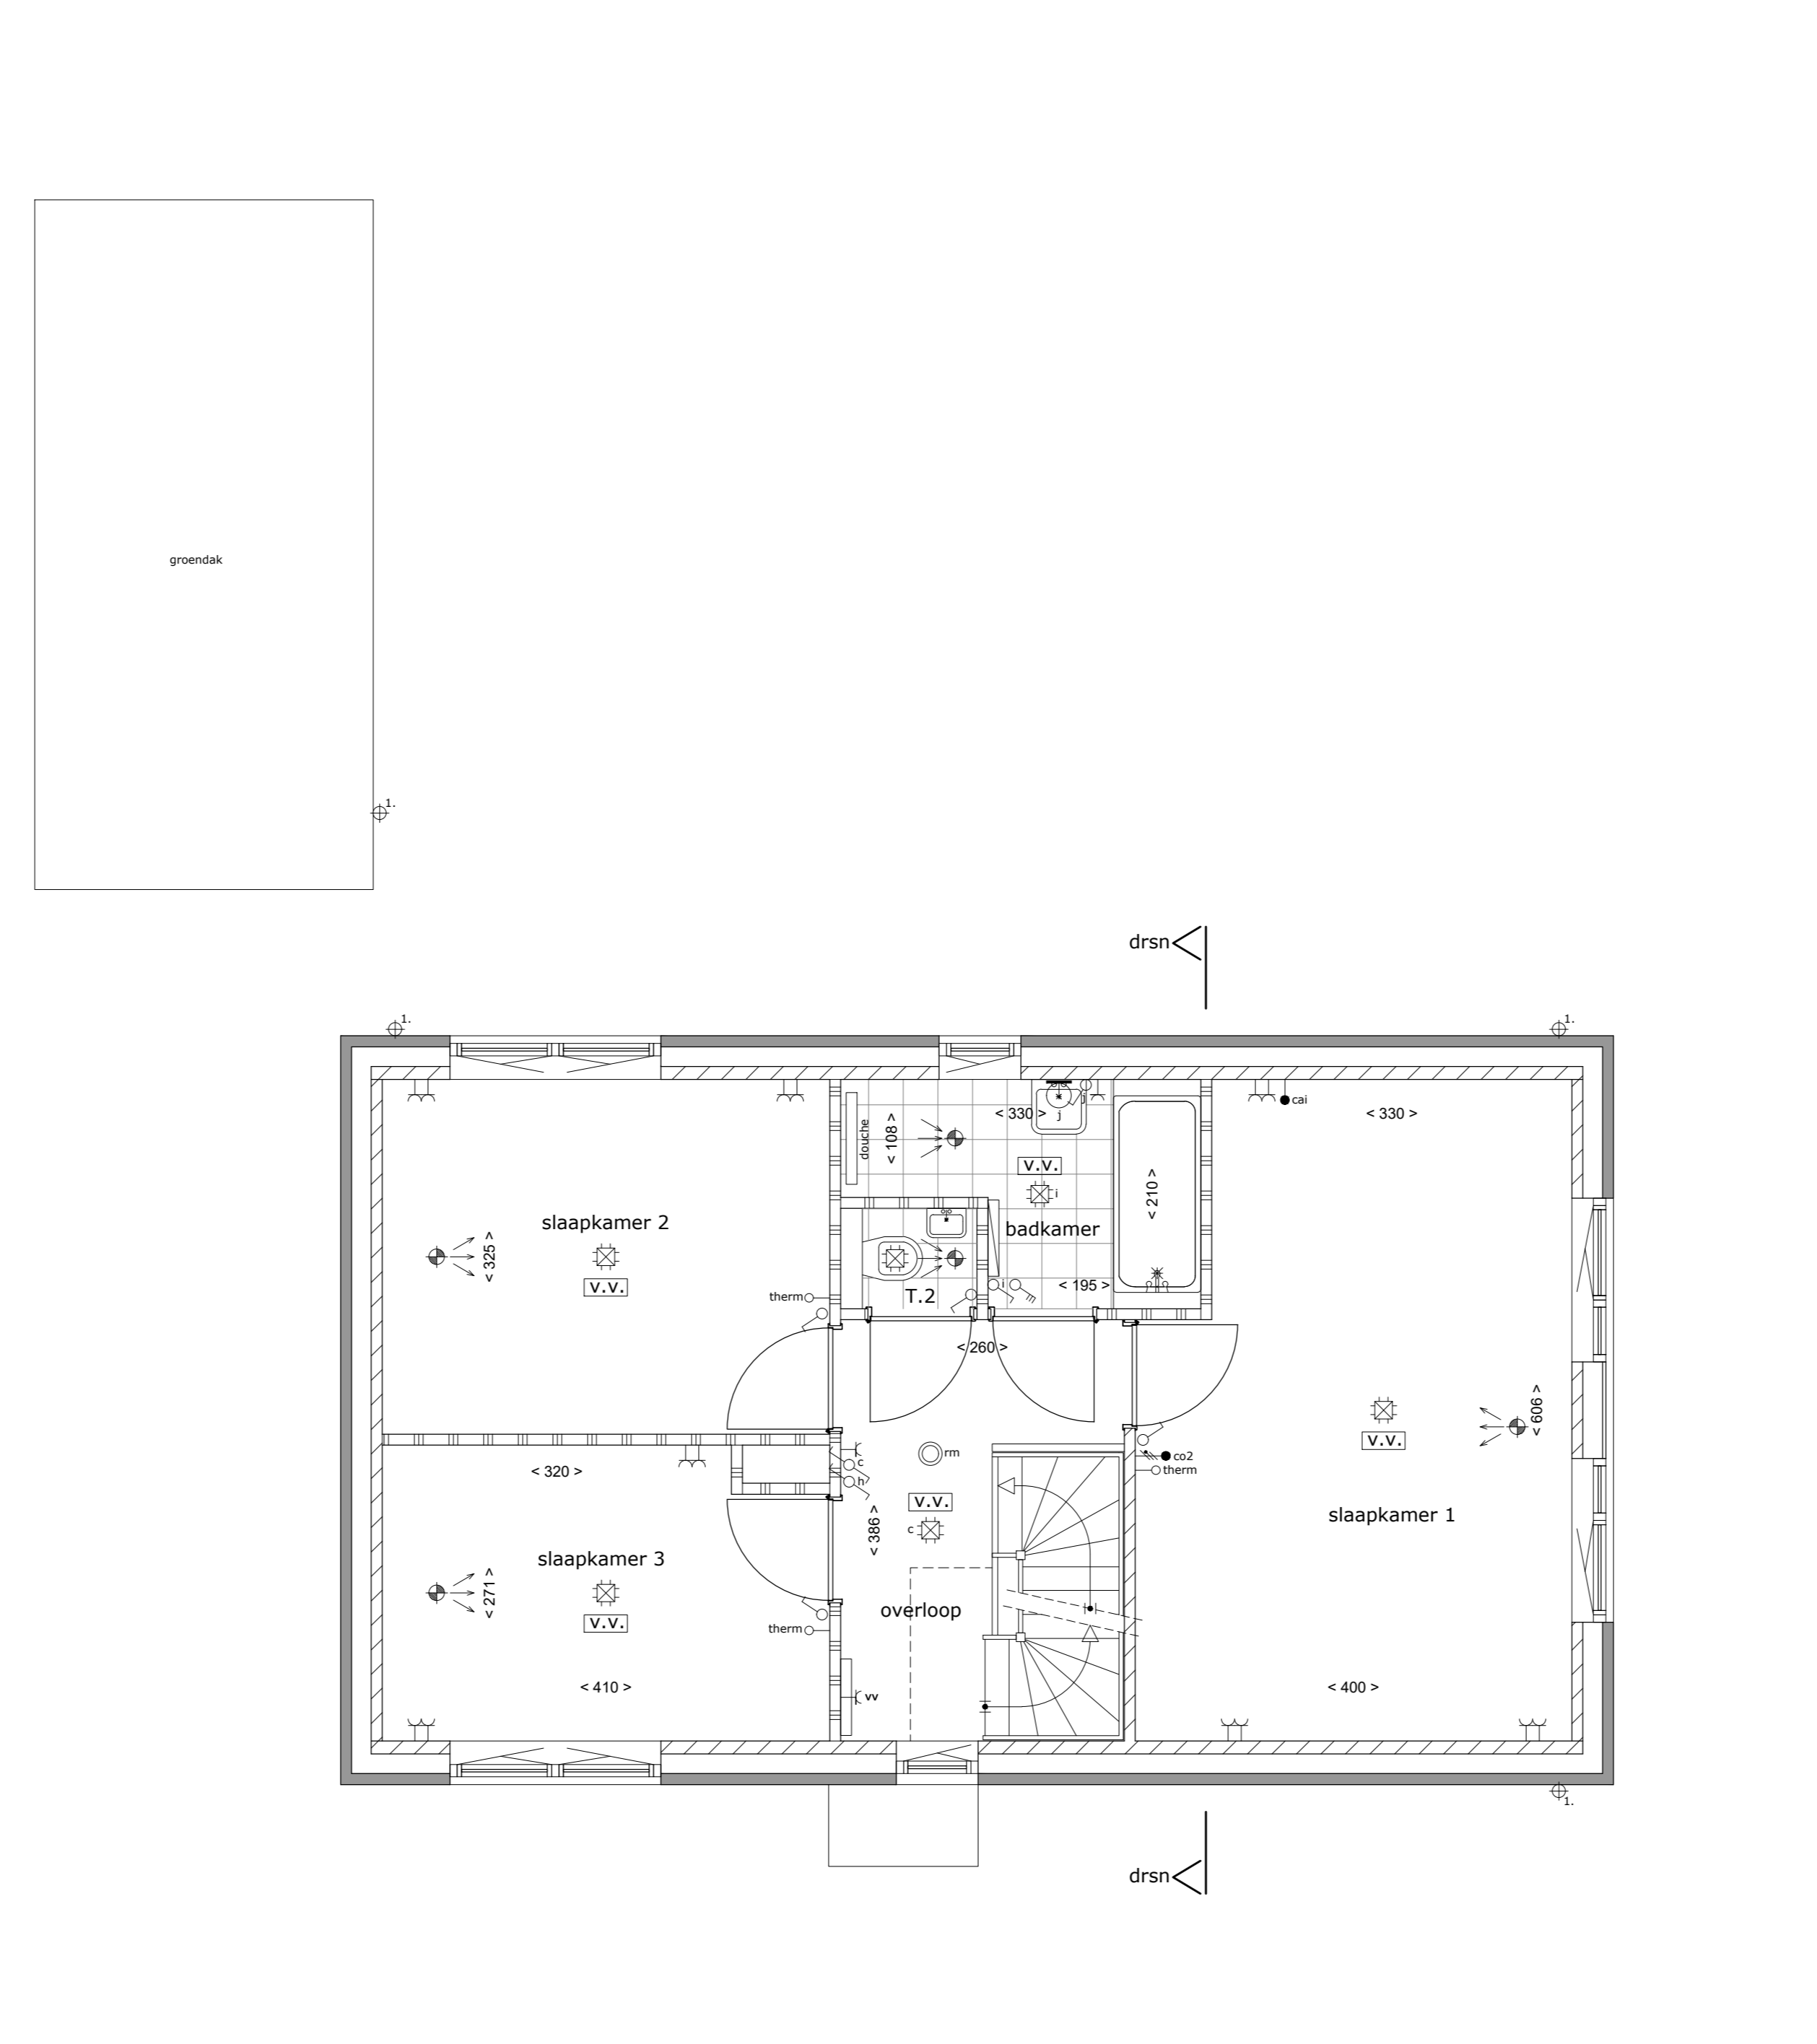

1ste verdieping  
schaal 1:50

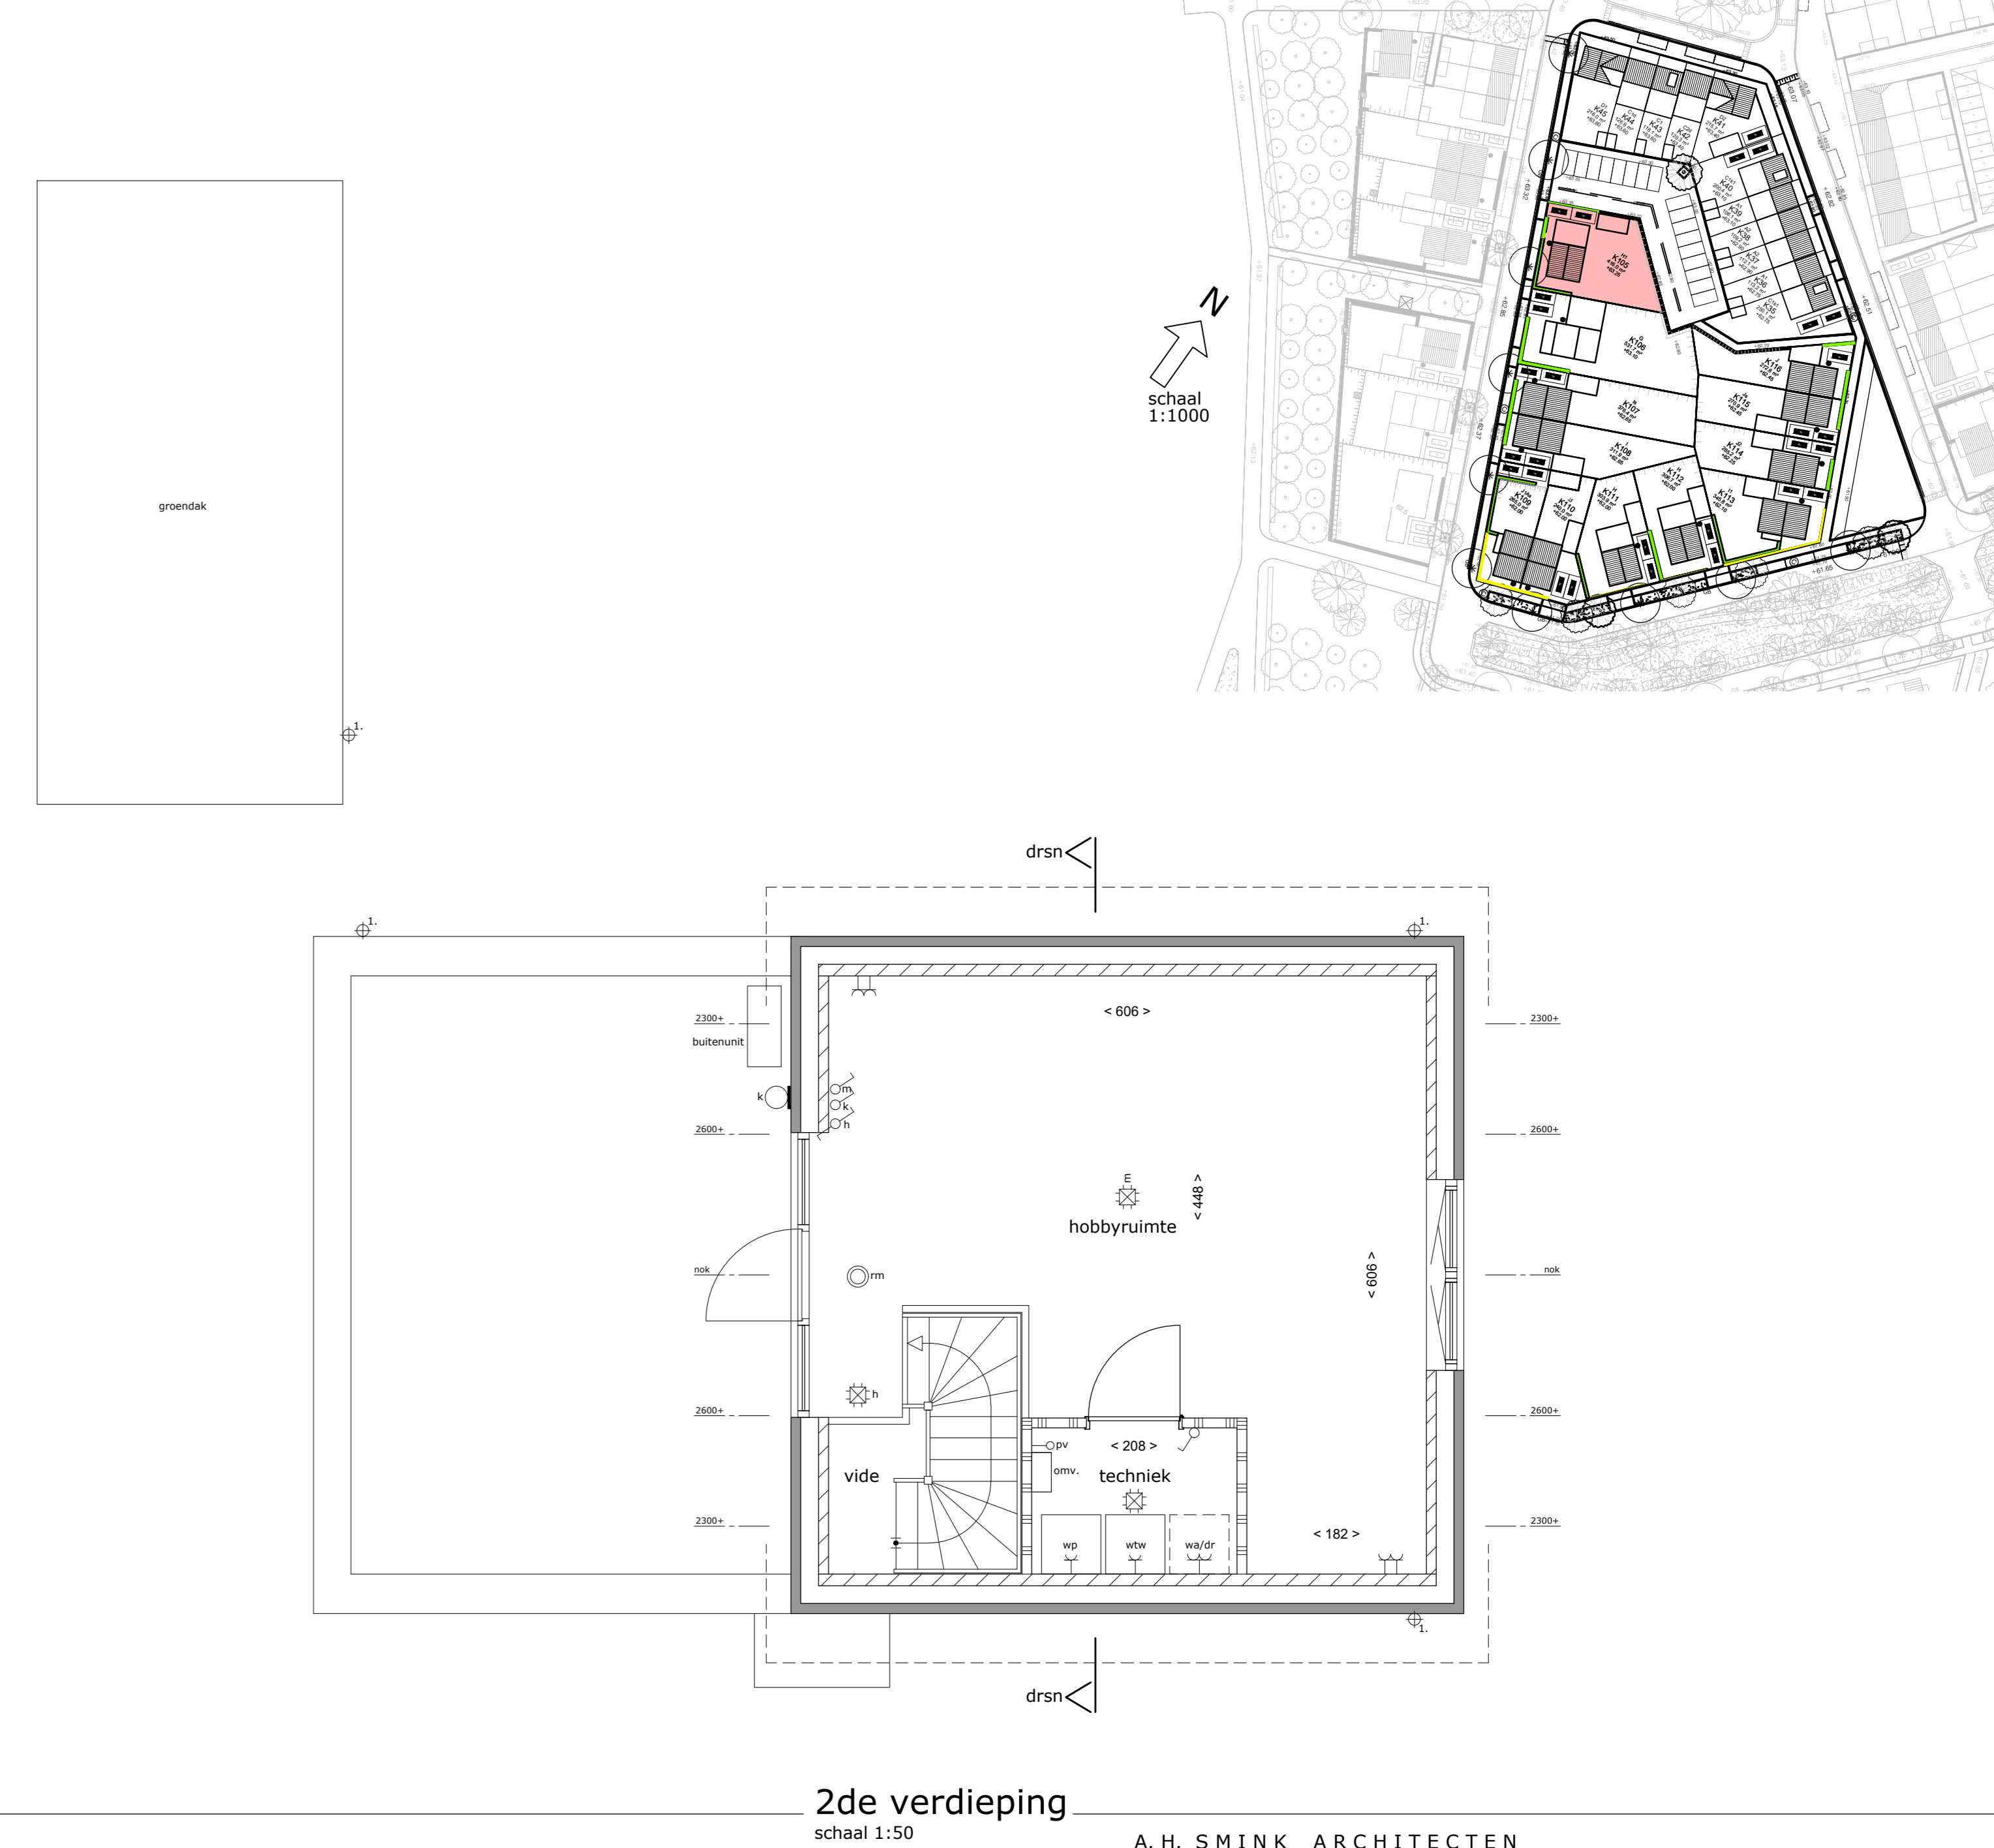

2de verdieping  
schaal 1:50

- Renvoel**
- ↳ = Enkelepijpe schakelaar
  - ↳ = Hotschakelaar
  - ↳ = Serieschakelaar
  - ↳ = Wandlichtpunt
  - ↳ = Dubbele wandcontactdoos
  - ↳ = Enkele wandcontactdoos
  - ↳ = Leze leiding
  - ↳ = ruimtethermostaat
  - ↳ = CO2 sensor
  - ↳ = Beluukker, belinstallatie
  - ↳ = Rookmelder
  - ↳ = Afzuigpunt MV
  - ↳ = Tevoerpunt MV
  - ↳ = 3 standenschakelaar
- Beveiliging**
- drp = drager
  - er = elektrische radiator
  - kl = kluisdeur
  - mk = motorkast
  - ov = overloop
  - vw = vloerwarmingverdelers
  - vw = vloerwarming
  - wp = warmtepomp
  - wp = warmtepomp
  - 1. = hemelwaterhoof (riik op afvalhouders)
  - ↳ = miltelwerk
  - ↳ = kalkaandsteen
  - ↳ = lichte scheidingwand
  - ↳ = geluïerde voorwand
- Kleine wijzigingen voorbehouden.  
Aan de maatvoering kunnen geen rechten worden ontleend.  
Maatvoering betreft circa maatvoering en is in centimeters aangegeven.  
Elektra-aansluitingen, keukenaansluiting, ventilatie afvoer en toevoerpunten en rookmelders zijn indicatief weergegeven.  
Het is mogelijk dat niet alle symbolen en toelichting zijn op de werktekening.  
De aangegeven maatvoering bij hellende daken is tot aan de 150cm lijn.  
Soms kunnen op het dak volgende objecten worden geplaatst.  
Positie, aantal en oriëntatie zijn indicatief en kunnen afwijken.



schaal 1:1000