


voorgevel  
schaal 1:100

rechterzijgevel  
schaal 1:100

linkerzijgevel  
schaal 1:100

achtergevel  
schaal 1:100

doorsnede  
schaal 1:100

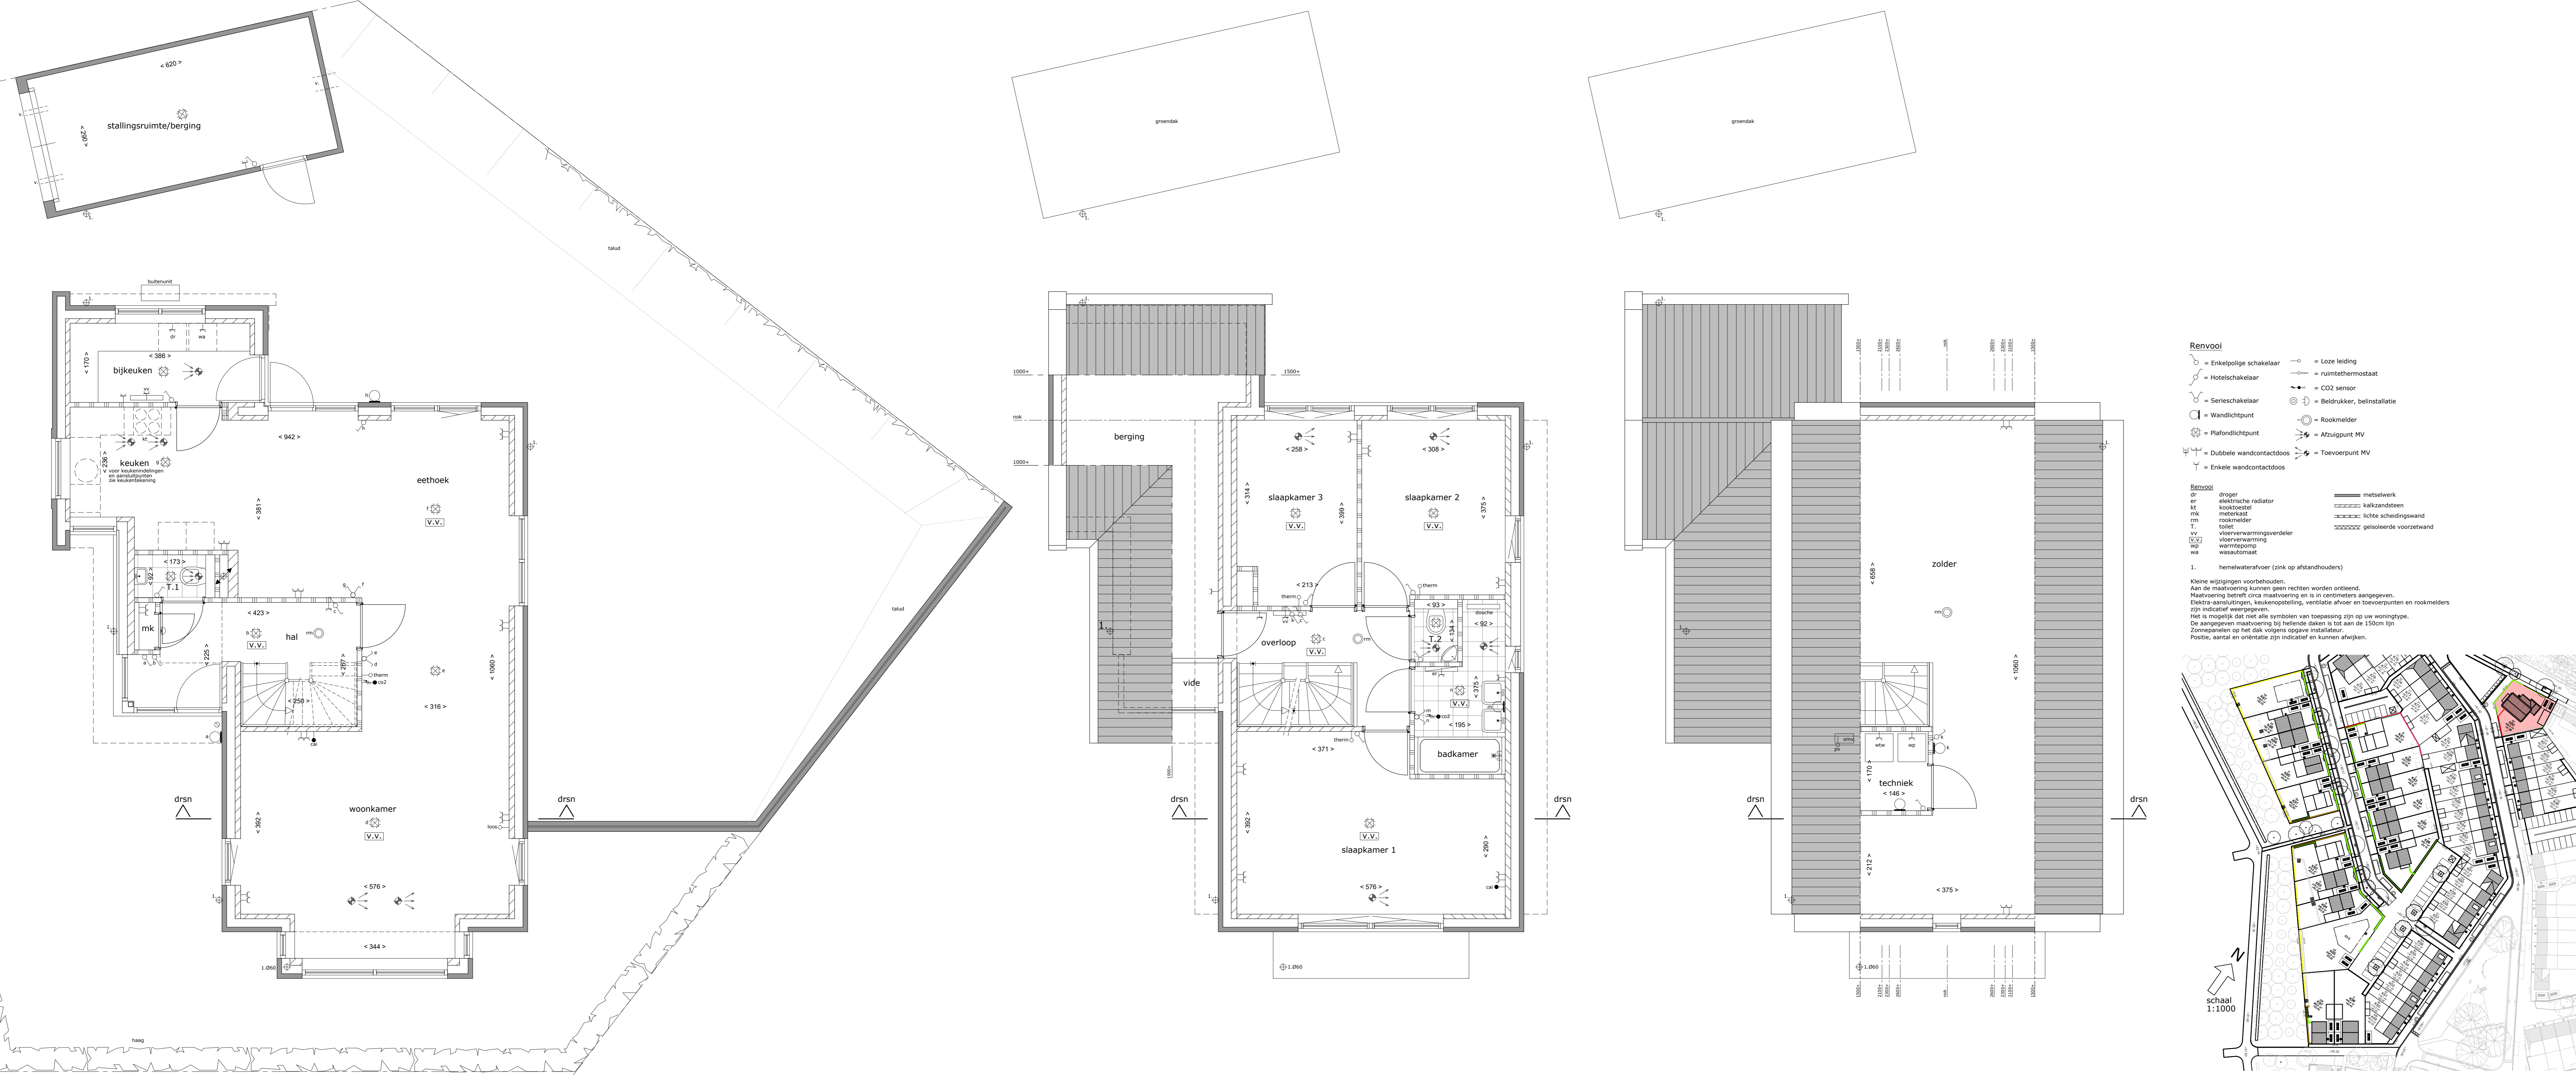

begane grond  
schaal 1:50

1ste verdieping  
schaal 1:50

2de verdieping  
schaal 1:50

- Renvooi**
- = Enkele schakelaar
  - = Hoofschakelaar
  - = Serie schakelaar
  - = Wandlichtpunt
  - = Plafondlichtpunt
  - = Dubbele wandcontactdoos
  - = Enkele wandcontactdoos
  - = Losse leiding
  - = Nulmetthermostaat
  - = CO2 sensor
  - = Bedrukker, belinstallatie
  - = Rookmelder
  - = Afsluitpunt MV
  - = Toevoerpunt MV
- Belegging**
- = droger
  - = elektrische radiator
  - = koellichaal
  - = mfk
  - = rookmelder
  - = toilet
  - = vloerverwarming
  - = vloerverwarming
  - = wasautomaat
  - = metalwerk
  - = kalkzandsteen
  - = sinterklaaswanden
  - = geïsoleerde voorzetwand
1. hemelwaterafvoer (link op afstandhouders)  
 Kleine wijzigingen voortbouwen.  
 Aan de maatschappij kunnen geen rechten worden ontleend.  
 Maatvoering betreft circa maatvoering en is in centimeters aangegeven.  
 Elektrische aandrijvingen, koelinstallatie, ventilatie afvoer en toevoerpunten en rookmelders zijn indicatief weergegeven.  
 Het is mogelijk dat niet alle symbolen van toepassing zijn op uw woningstype.  
 De aangegeven maatvoering bij het einde dak is tot aan de 150cm lijn.  
 Zie ook de tekening op het dak vloeren vloeren installatie.  
 Positie, aantal en oriëntatie zijn indicatief en kunnen afwijken.



A. H. SMINK ARCHITECTEN  
 BUREAU VOOR ARCHITECTUUR EN INTERIEUR

WONINGSGROEP 4023 CA  
 1000  
 TEL. 045-534567  
 info@sminkarchitecten.nl  
 www.sminkarchitecten.nl

project: 50 woningen Nieuw Abbroek, Sittard Geleen Fase 1  
 opdrachtgever:

VERKOOPTEKENING  
 blad: 3. Type G1 Kavel 80

datum: 08-06-2023  
 schaal: 1:100 / 1:50  
 get.: KB  
 werknr.: 22-649

gewijzigd: 29-08-2023; 07-09-2023

Deze tekening is auteursrechtelijk beschermd en mag daarom niet worden gewijzigd, gekopieerd, verspreid of aan derden ter beschikking gesteld zonder onze schriftelijke toestemming.