



kavel 107 kavel 108
begane grond
schaal 1:50

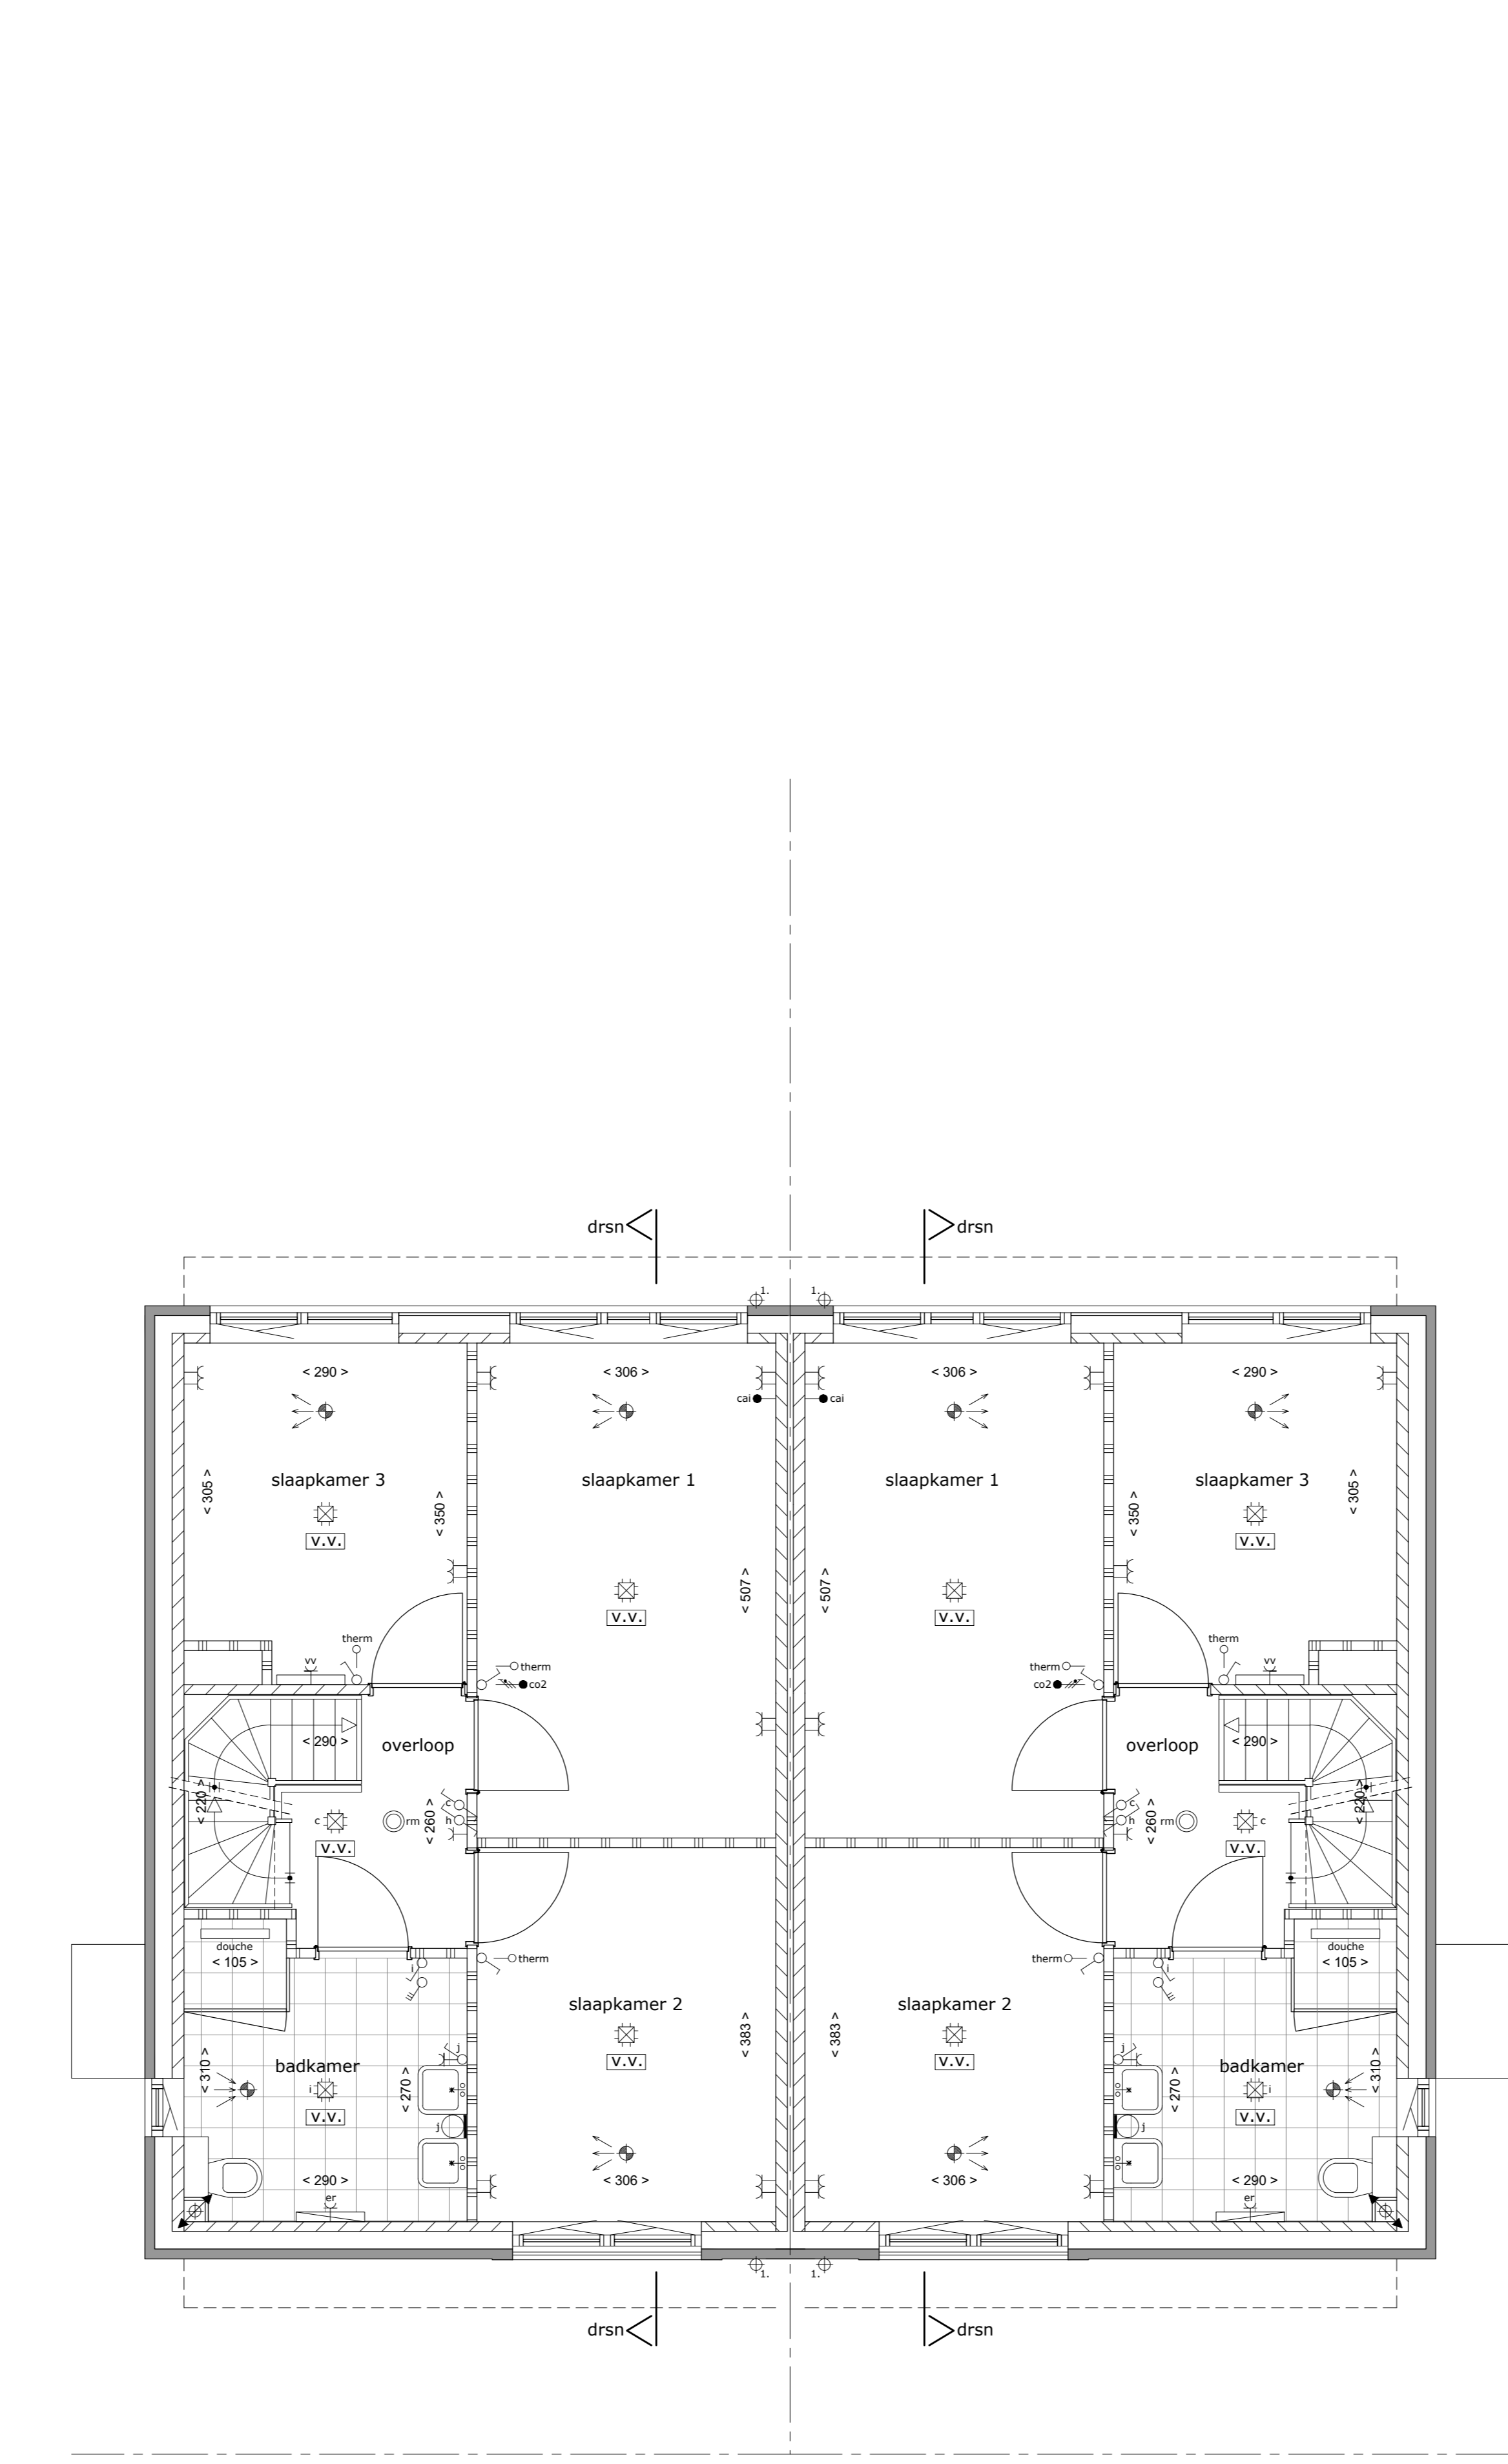

kavel 107 kavel 108
1ste verdieping
schaal 1:50

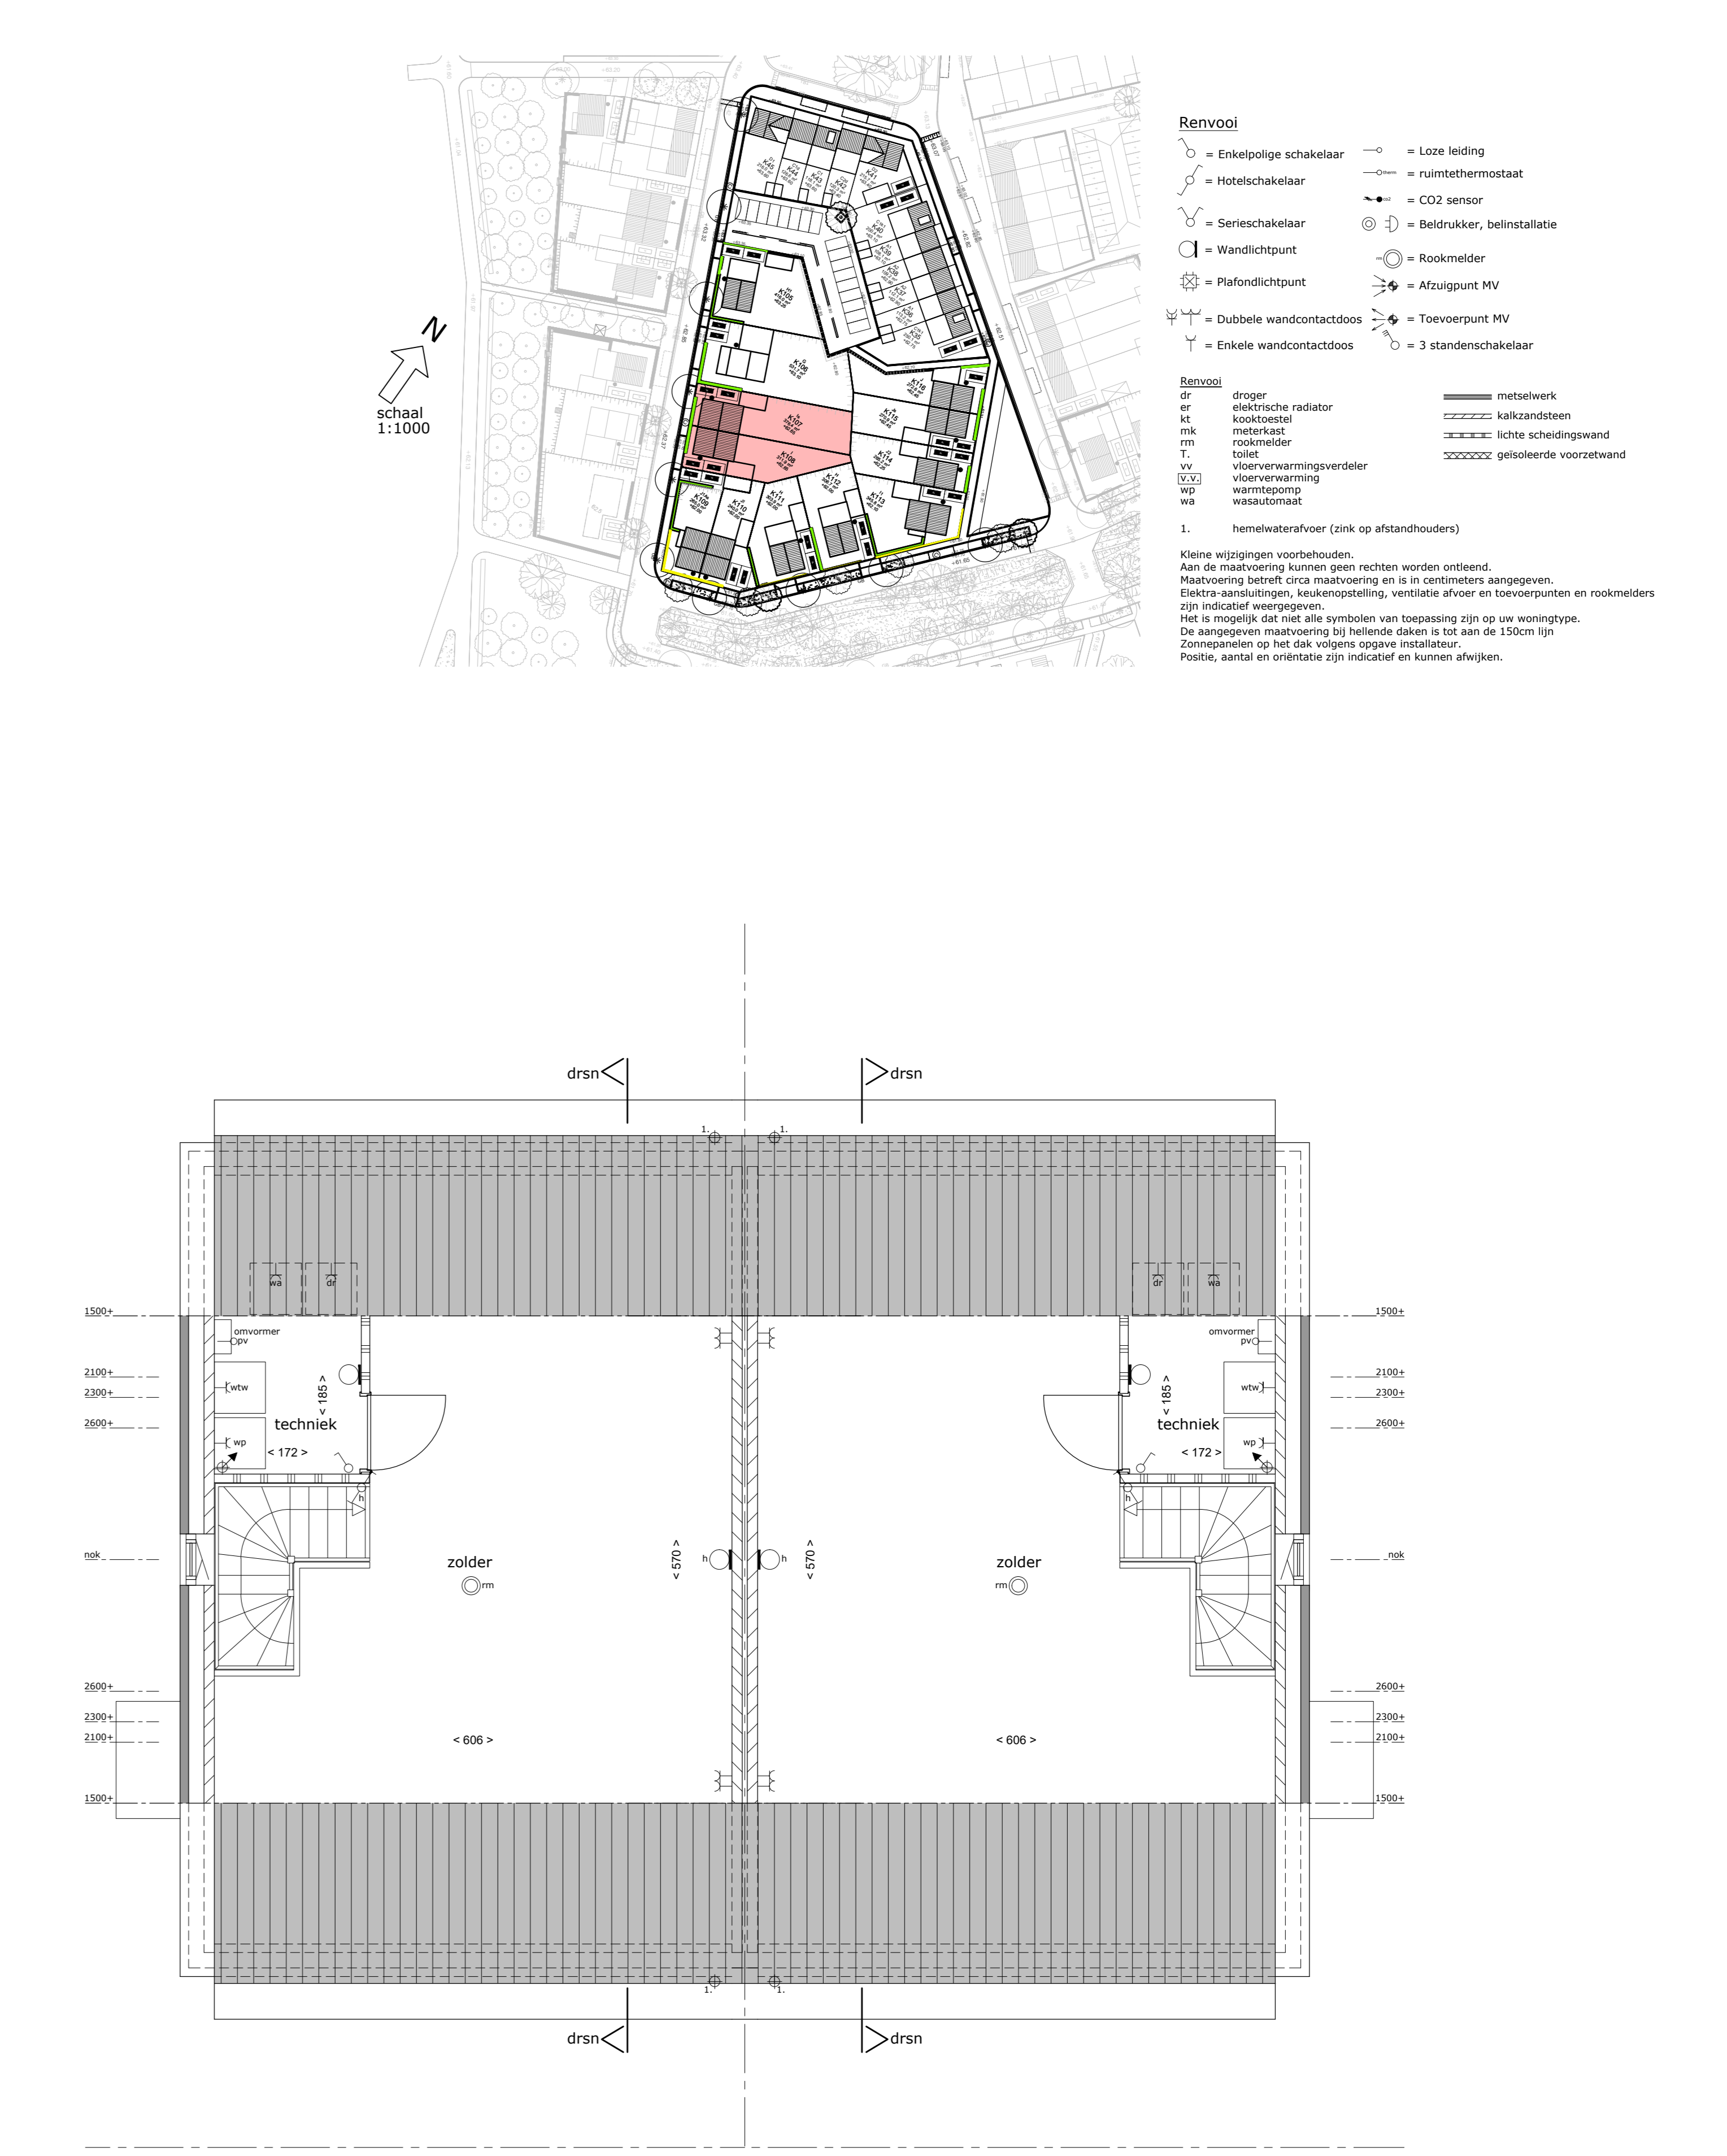

kavel 107 kavel 108
2de verdieping
schaal 1:50



- Renvoel**
 - ↳ Sereischakelaar
 - ↳ Wandlichtpunt
 - ↳ Plafondlichtpunt
 - ↳ Dubbele wandcontactdoos
 - ↳ Enkele wandcontactdoos
 - ↳ Loze leiding
 - ↳ ruimethermostaat
 - ↳ CO2 sensor
 - ↳ Belddrukker, belinstalatie
 - ↳ Rookmelder
 - ↳ Afzuigpunt MV
 - ↳ Toevoerpunt MV
 - ↳ 3 standschakelaar
- ↳ droger
 - ↳ elektrische radiator
 - ↳ kooktoestel
 - ↳ rookmelder
 - ↳ vloerverwarmingverdelers
 - ↳ vloerverwarming
 - ↳ warmtepomp
 - ↳ hemelwaterafvoer (zink op afstandhouders)
 - ↳ kalkzandsteen
 - ↳ lichte scheidingwand
Positie, aantal en oriëntatie zijn indicatief en kunnen afwijken.