





Voorgevel

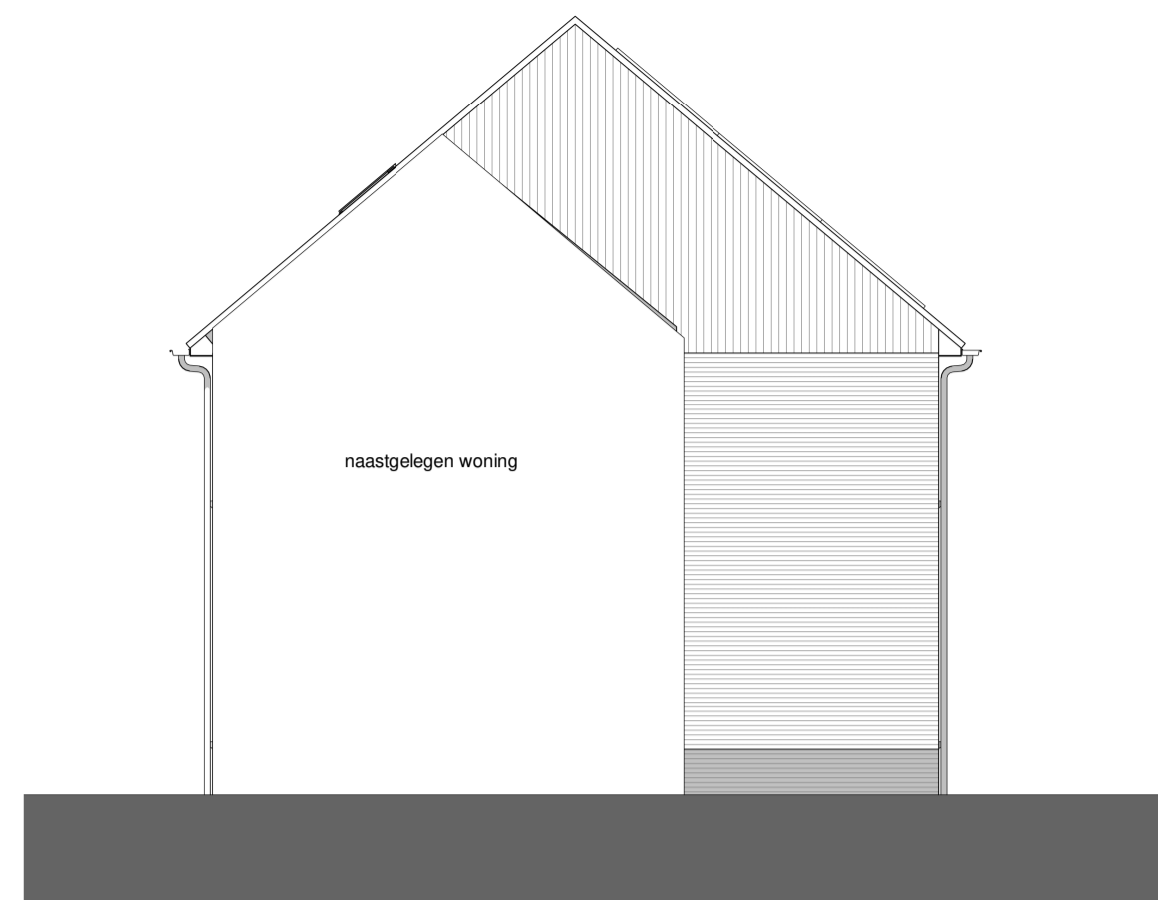


Linker zijgevel




Achtergevel

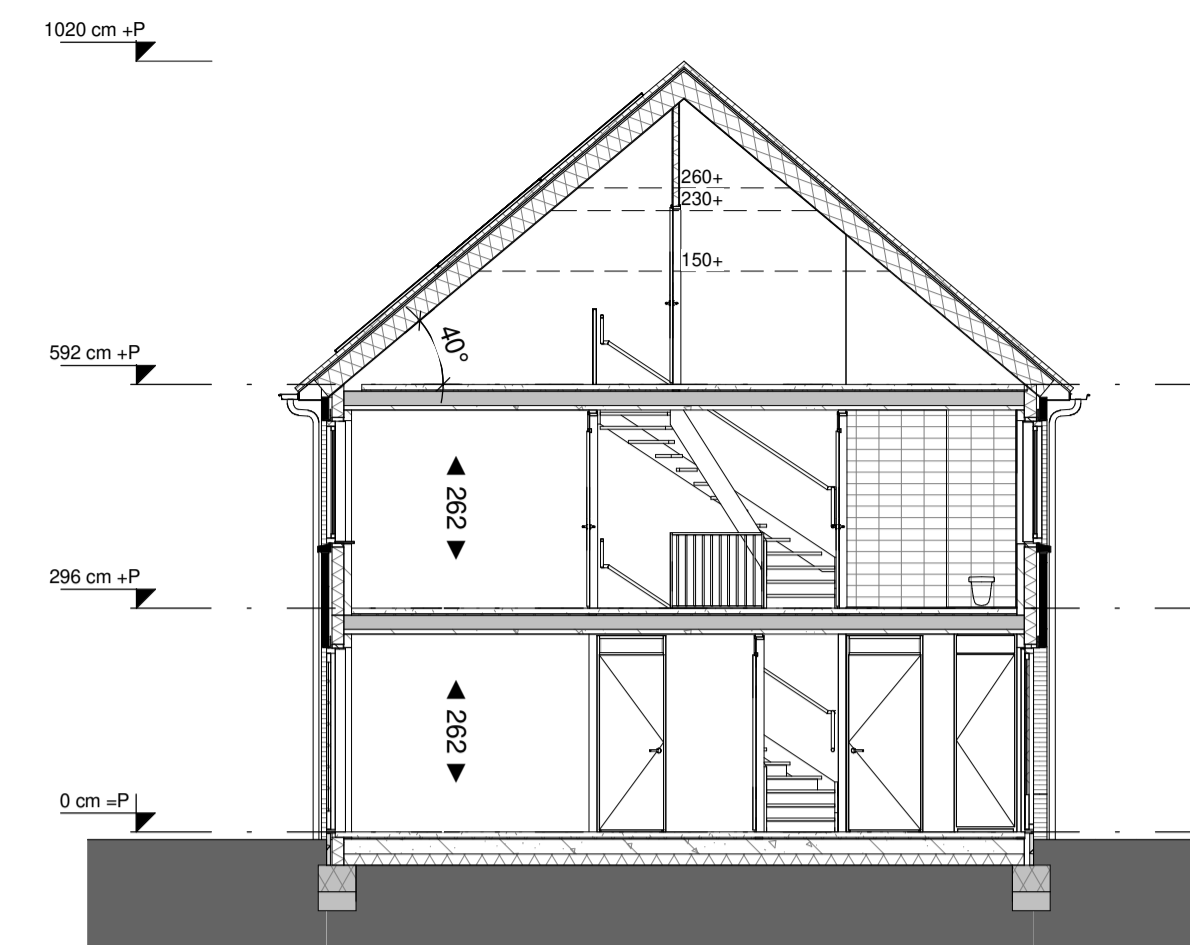


Doorsnede A

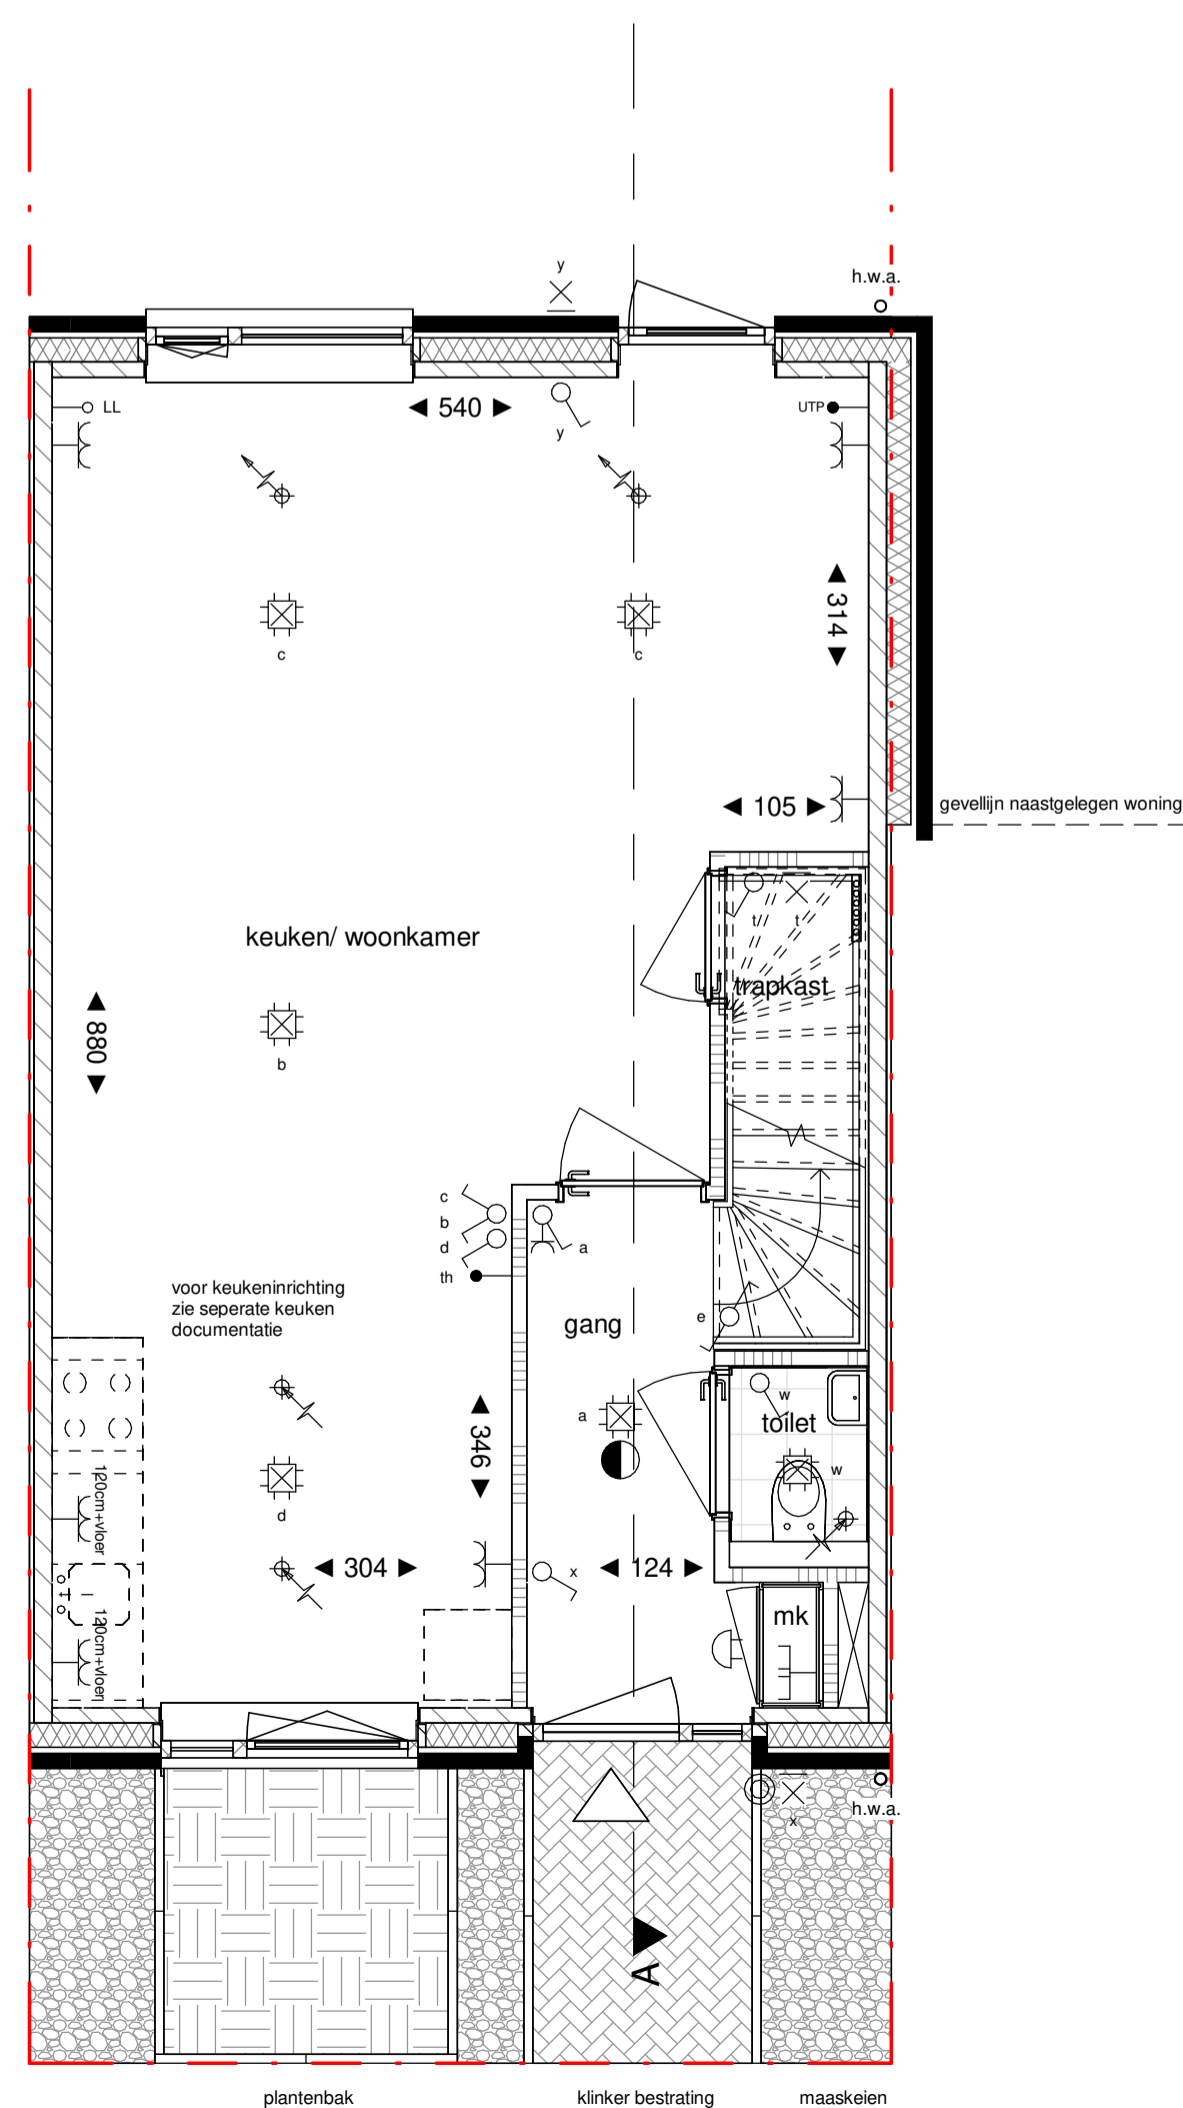

Begane grond

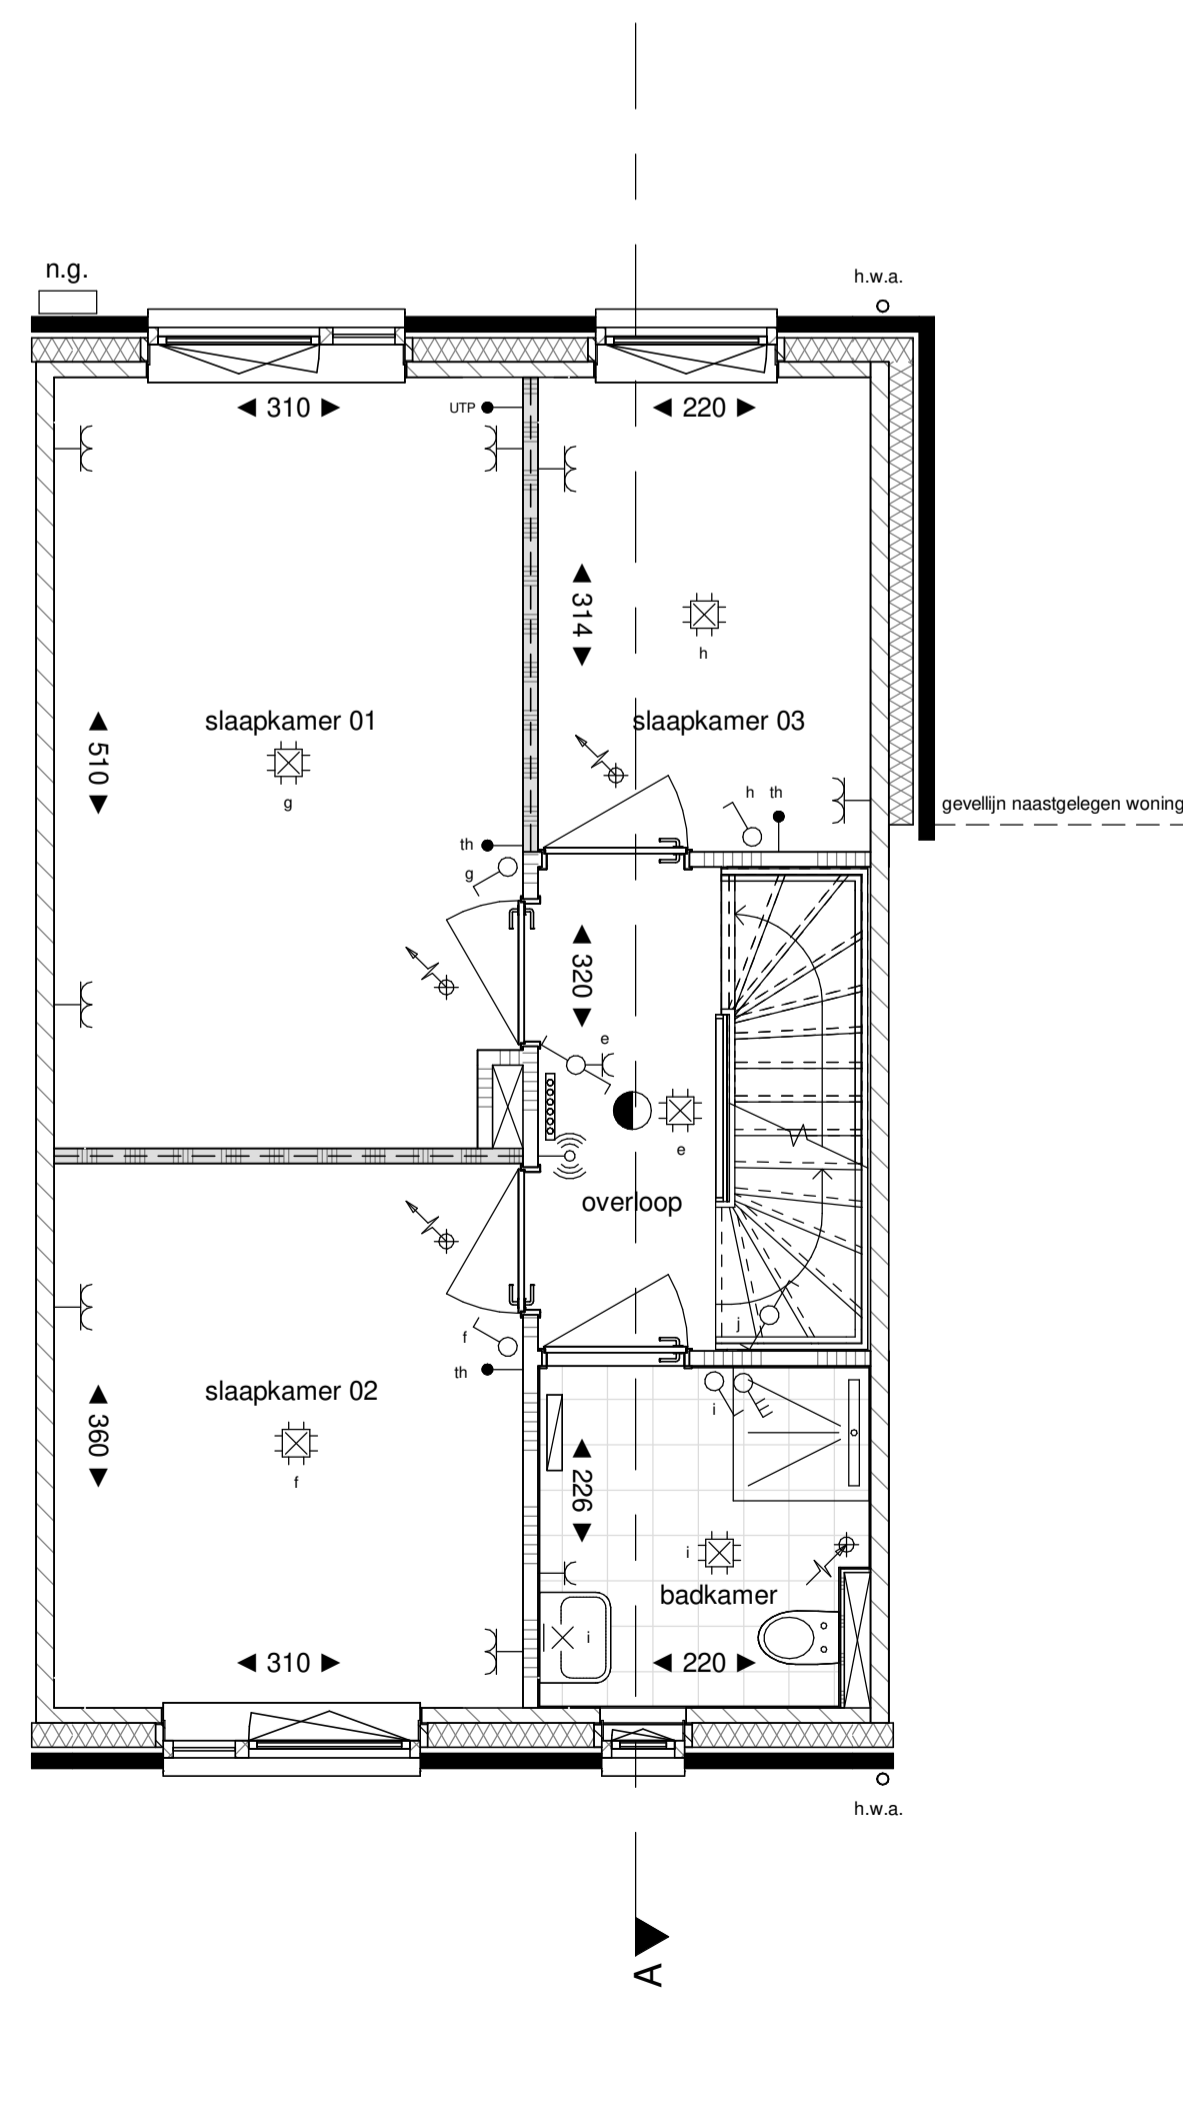

Verdieping 1

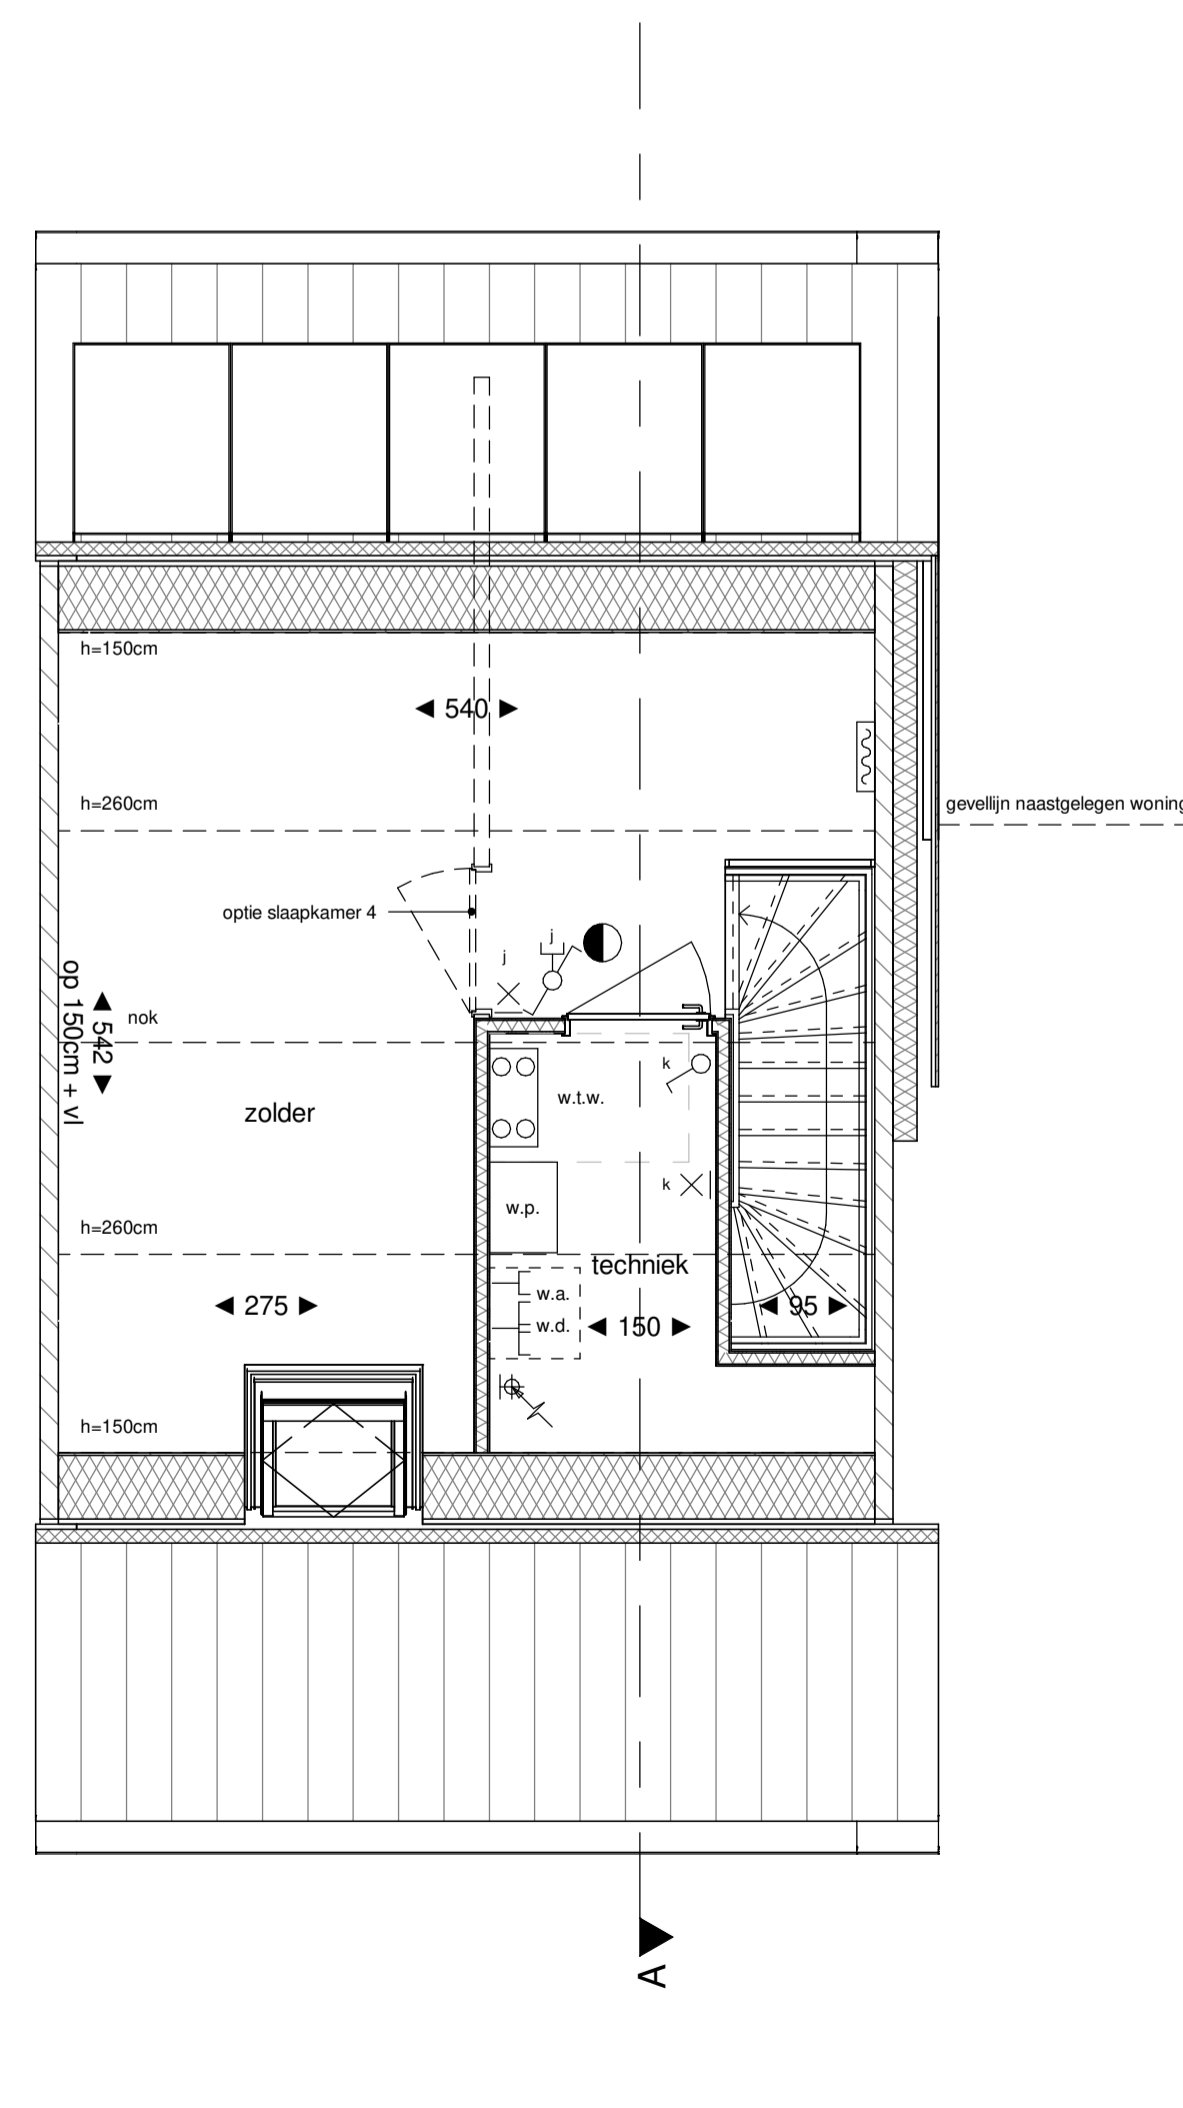

Verdieping 2

Legenda

hoekdentree	metselwerk	metselwerk	metselwerk
doorsnede metselwerk	metselwerk accent	metselwerk accent	metselwerk accent
doorsnede kalkzandsteen	metselwerk plint	metselwerk plint	metselwerk plint
doorsnede ytong cellenbeton	houten gevelbekleding	houten gevelbekleding	houten gevelbekleding
doorsnede ytong cellenbeton (geluïdwerend)	Algemeen:		
doorsnede lichte scheidingwand (metaal stud)	* postie en aantallen van de mechanische ventilatie ventielen indicatief.		
doorsnede isolatie	* maatvoering in centimeters, kleine wijzigingen voorbehouden, hieraan kunnen geen rechten worden ontleend.		
doorsnede beton	* postie installatiesymbolen indicatief, hieraan kunnen geen rechten worden ontleend.		
elektrische radiator (met aansluiting) v.v. thermostaat	* plaats en aantal zonnepanelen indicatief, zie straatgevels en situatie.		
lucht toevoer ventilat. plafond, aantallen en posities nader te bepalen	* de woning wordt voorzien van vloerverwarming.		
lucht afvoer ventilat. plafond, aantallen en posities nader te bepalen	* kleurstelling woning conform straatgevels.		
lucht afvoer ventilat. wand, aantallen en posities nader te bepalen	* postie hemelwaterafvoer indicatief, zie straatgevels		
rookmelder	Elektrapunten:		
verdeler vloerverwarming (met aansluiting)	schakelaar	dubbele schakelaar met wandcontactdoos	wisselchakelaar
erfgrans	wisselchakelaar	dubbele schakelaar	wisselchakelaar met wandcontactdoos
nestgelegenheid, postie indicatief	dubbele wandcontactdoos	enkele wandcontactdoos	opbouw wisselchakelaar met wandcontactdoos
buiteneenheid warmtepomp	opbouw wandcontactdoos	dubbele wandcontactdoos	wandcontactdoos met armatuur
hemelwaterafvoer	dubbele wandcontactdoos opbouw	dubbele wandcontactdoos opbouw	wandcontactdoos met armatuur



projectomschrijving	23 Woningen Nieuw Absbroek, Sittard-Geleen	project nr.	21013
tekening fase	Verkoop	blad nr.	VT_124s
tekening naam	Woningtype C1d_sp gevels, plattegronden en doorsnede	status	Definitief
Kavel nummer:	44	datum	17-06-2024
		schaal	1:50 & 1:100
		formaat	A1