




voorgevel
schaal 1:100




rechterzijgevel
schaal 1:100




linkerzijgevel
schaal 1:100

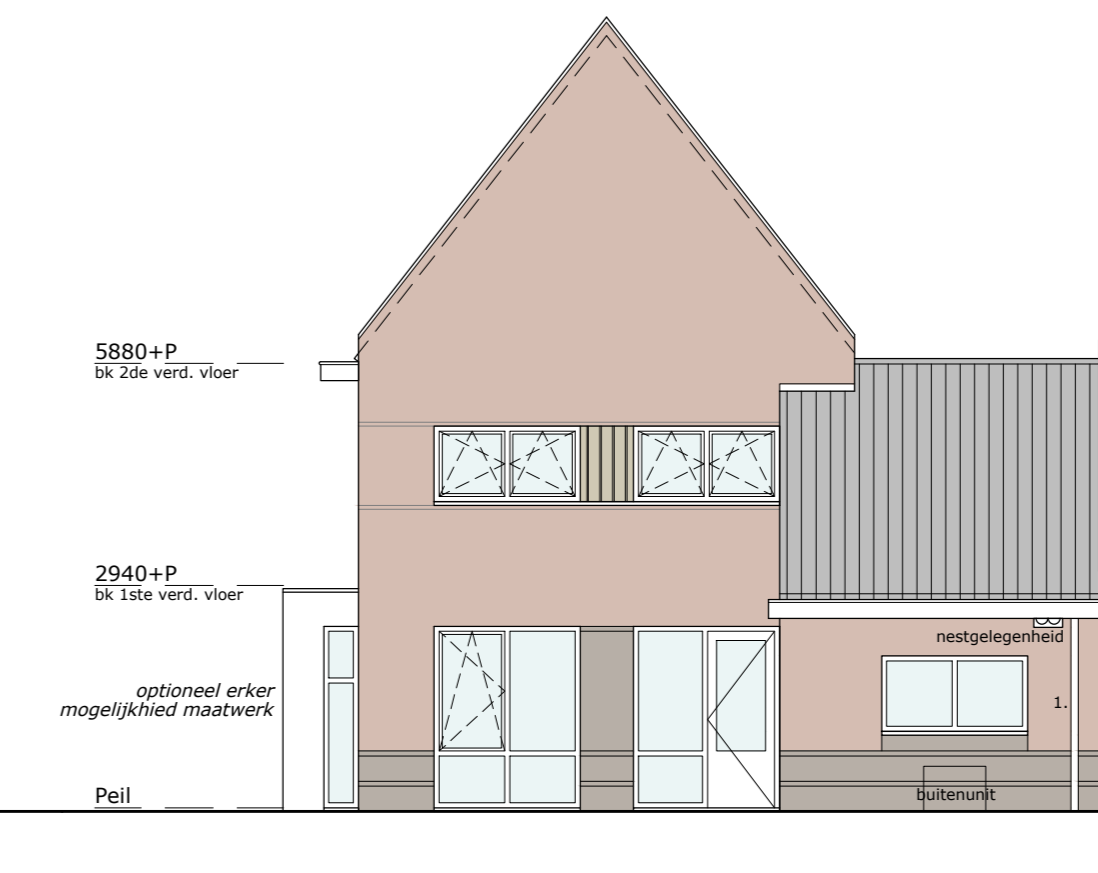


achtergevel
schaal 1:100

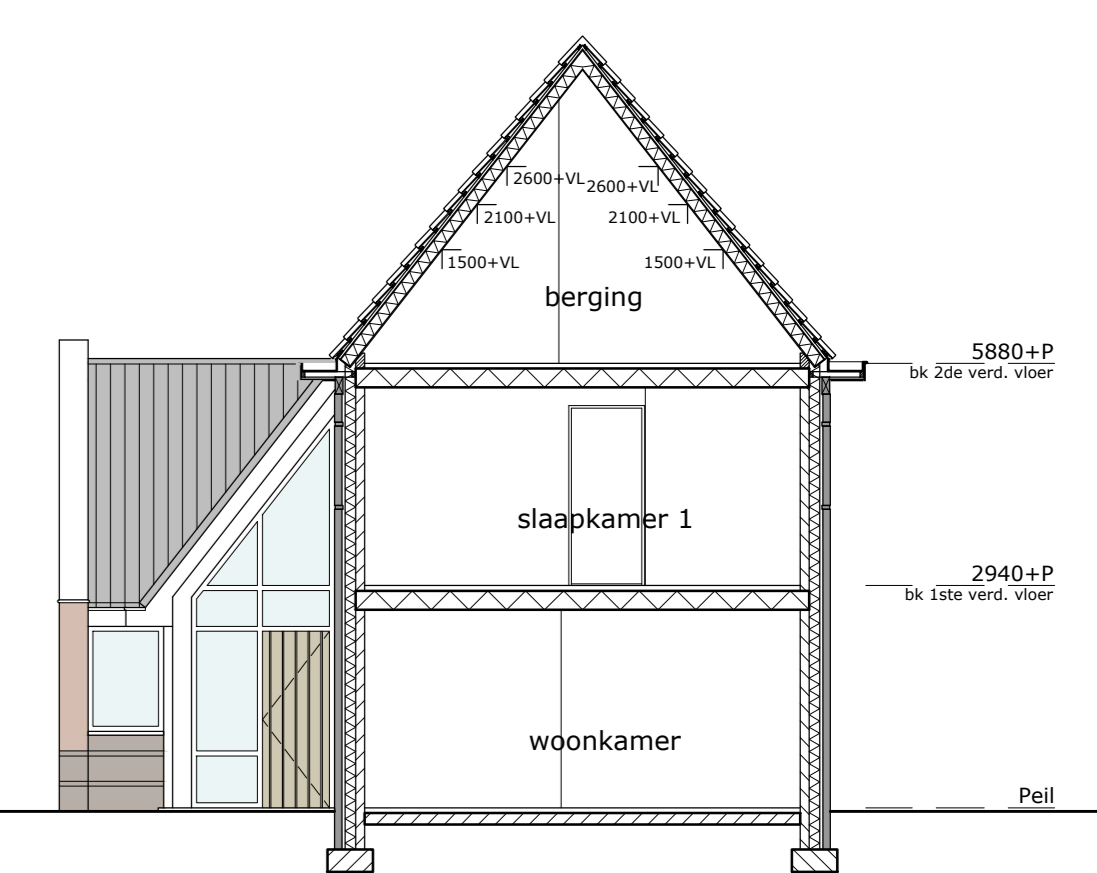

doorsnede
schaal 1:100

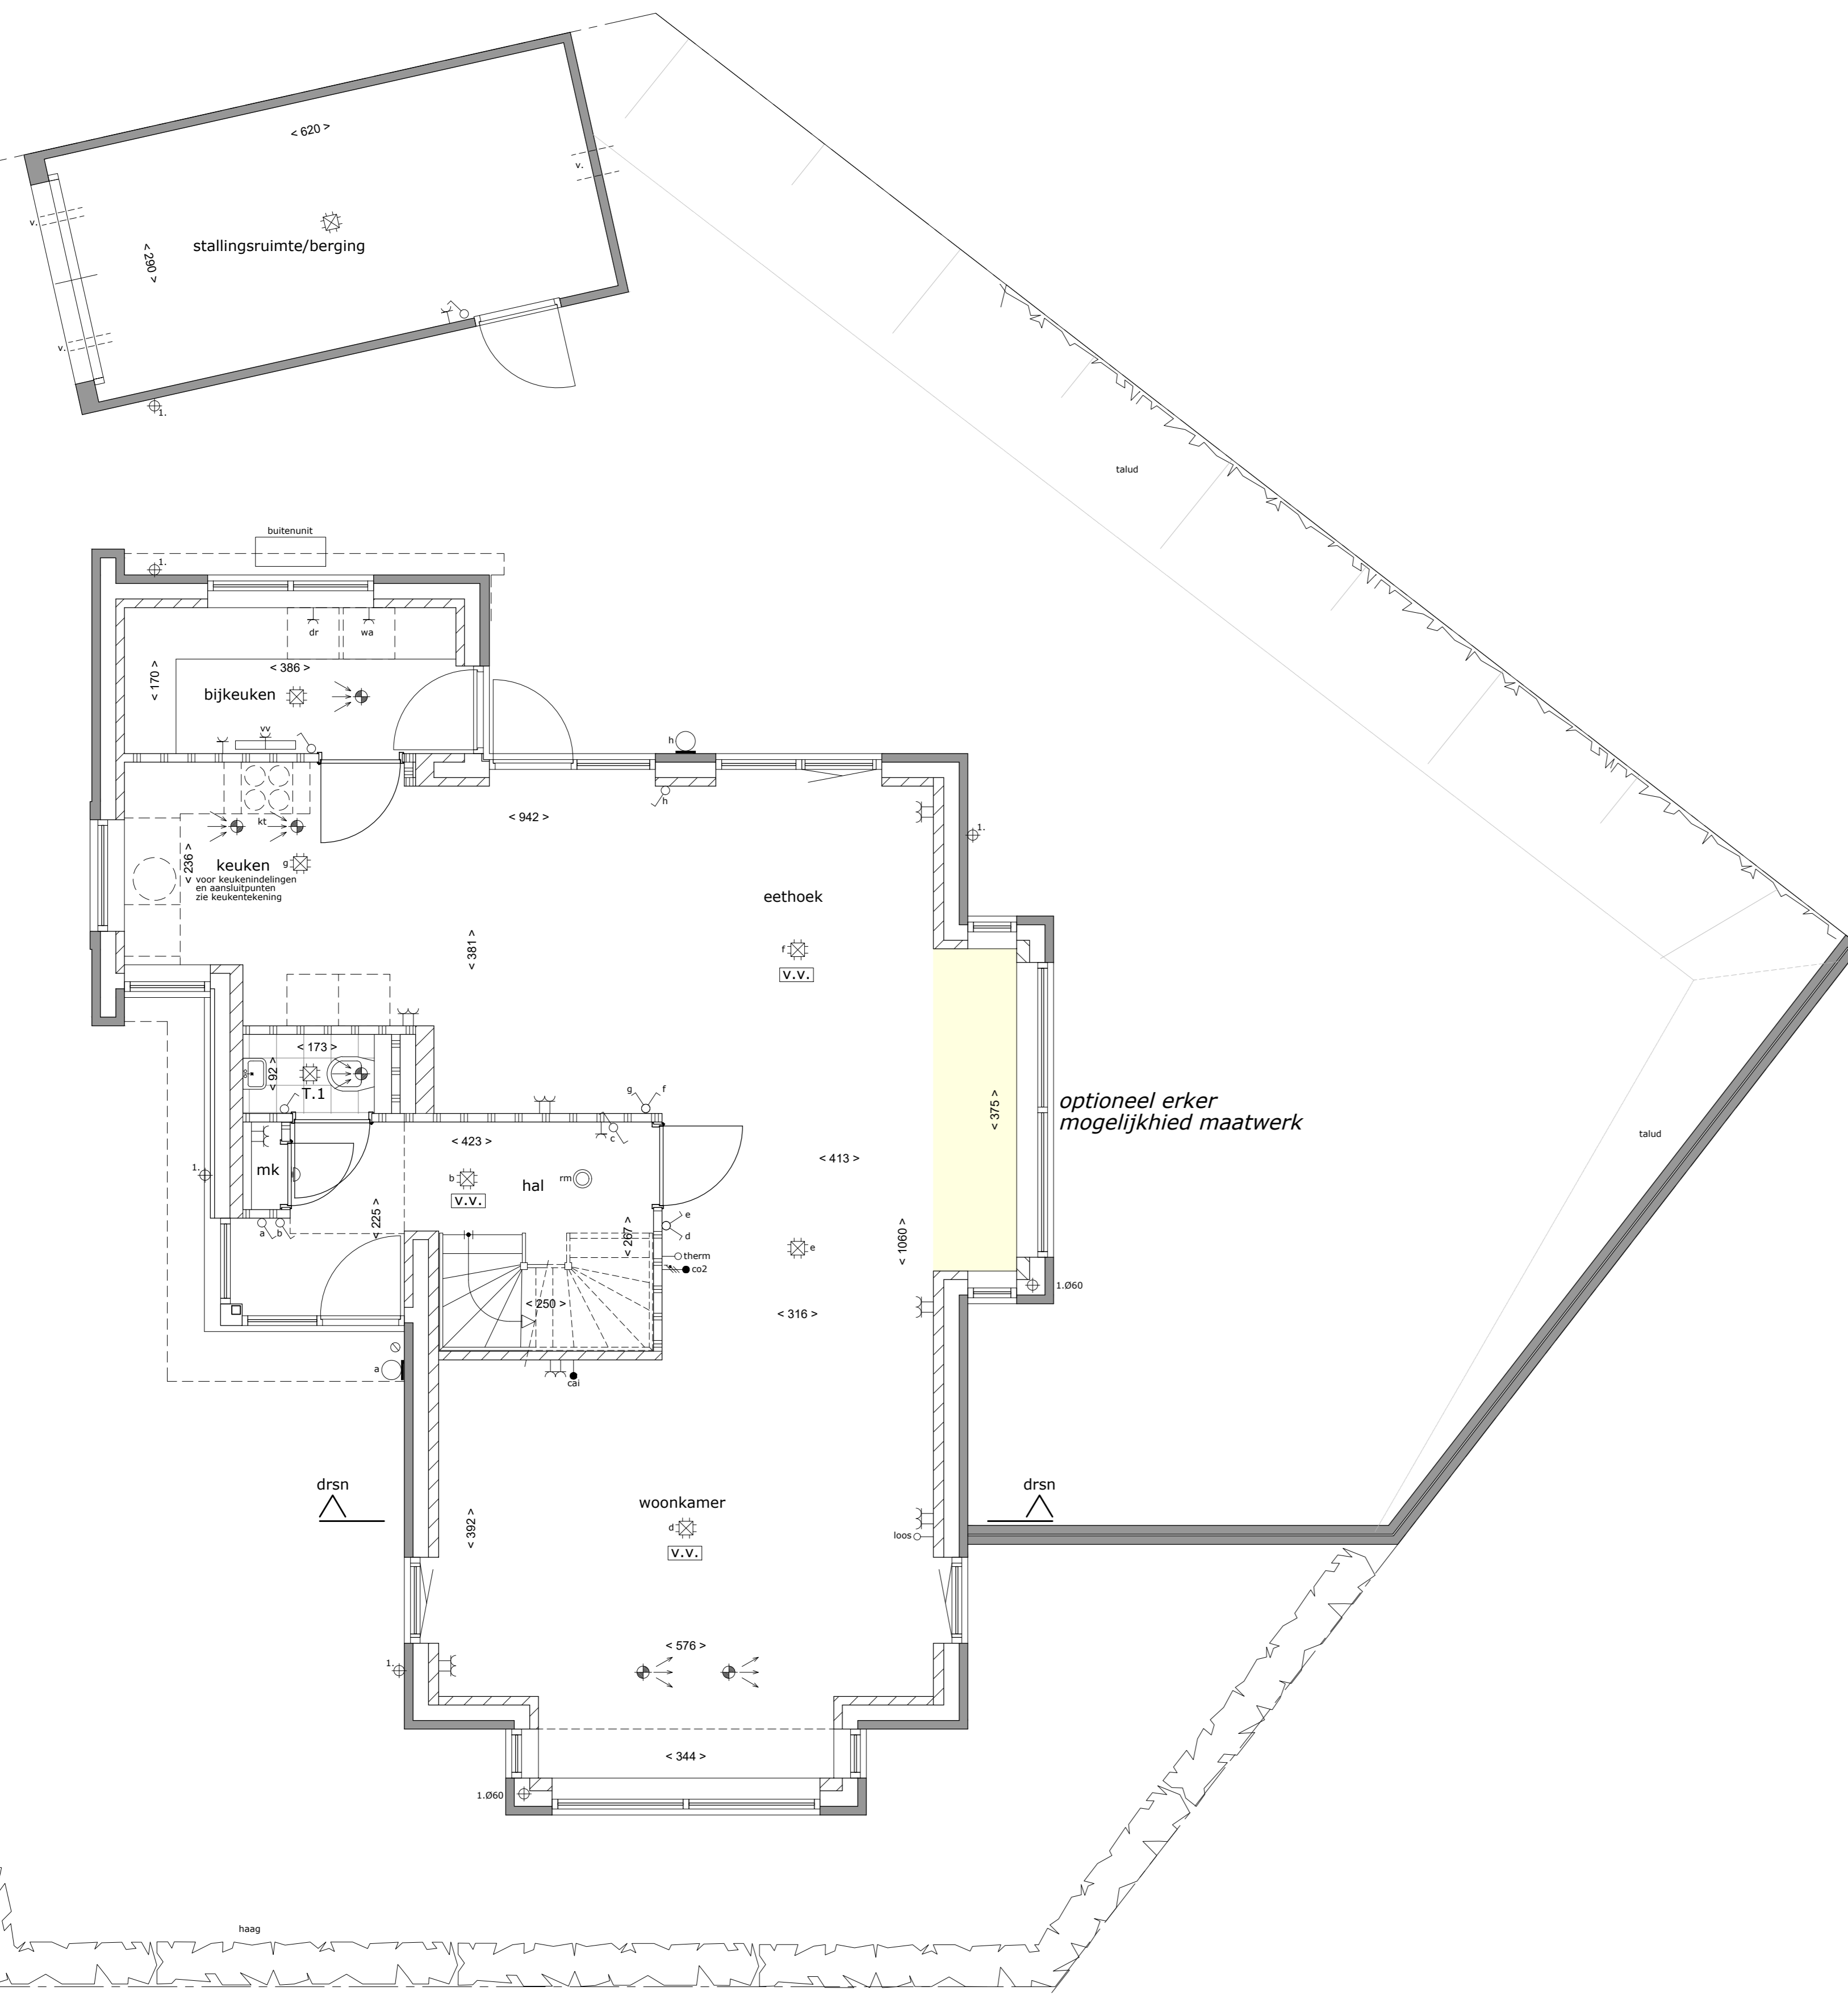

begane grond
schaal 1:50

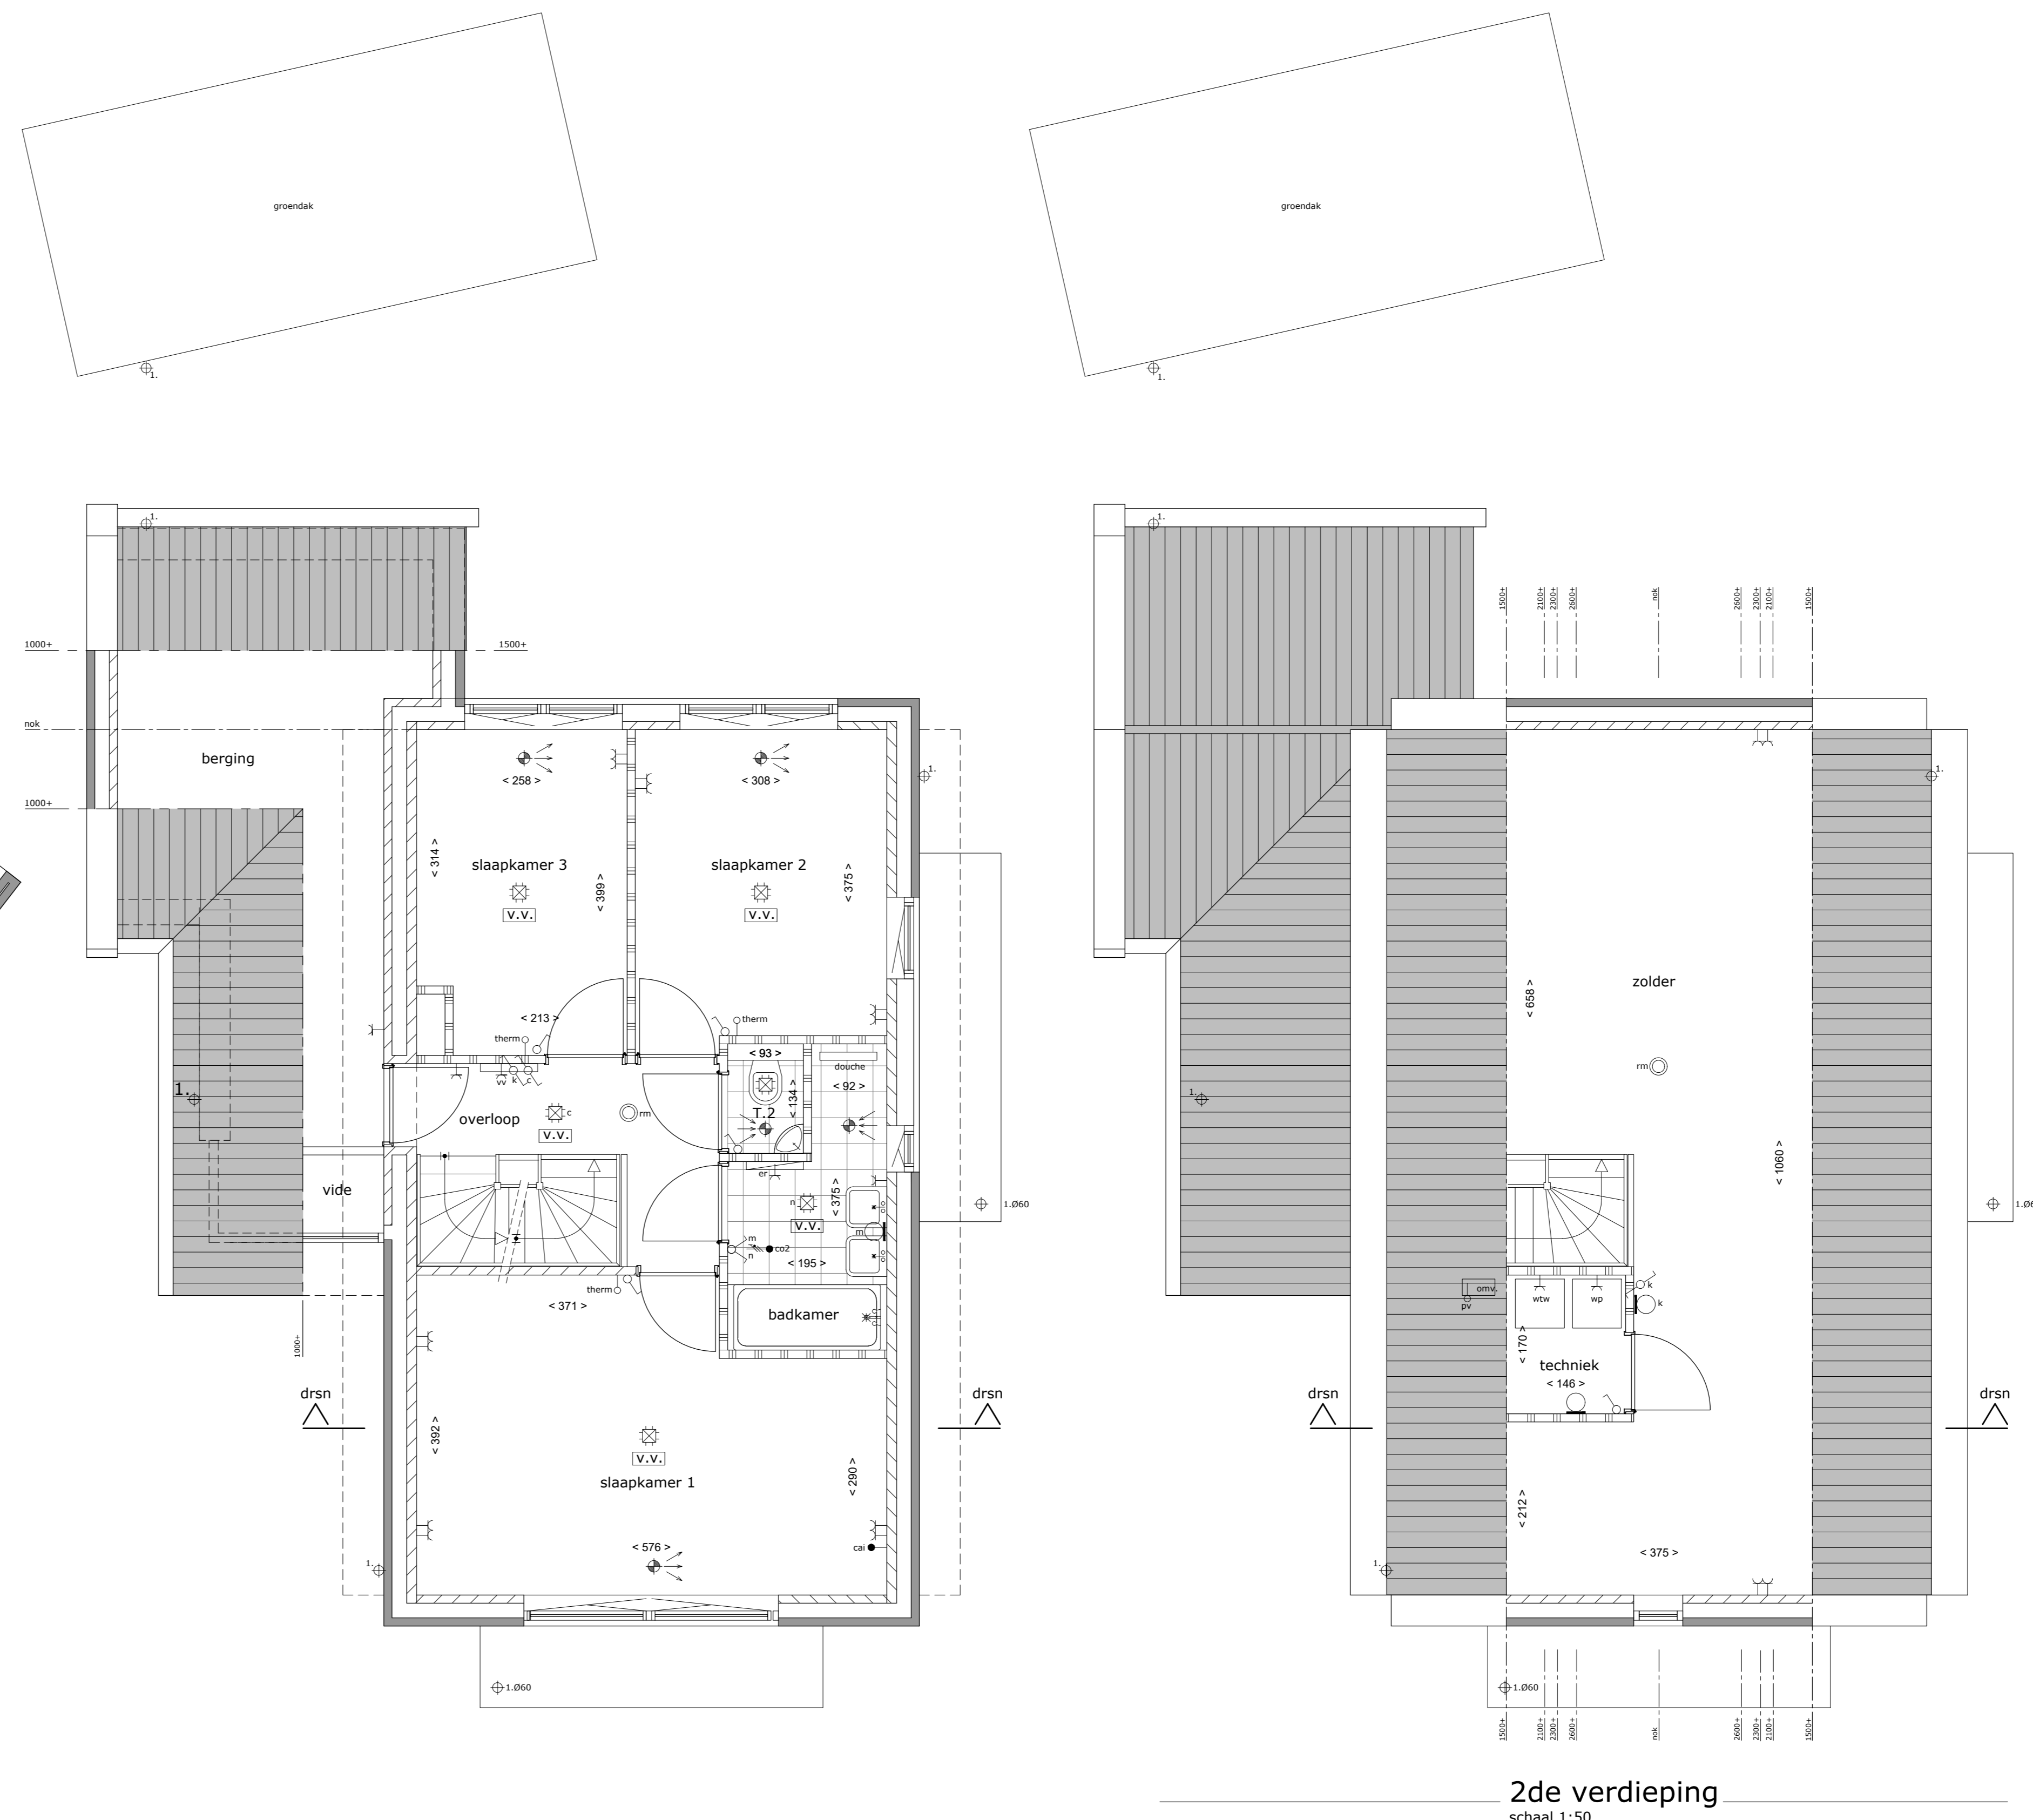

1ste verdieping
schaal 1:50

- Renvooi**
- = Enkelepole schakelaar
 - = Hotelschakelaar
 - = Serieschakelaar
 - = Wandlichtpunt
 - = Plafondlichtpunt
 - = Dubbele wandcontactdoos
 - = Enkele wandcontactdoos
 - = Loze leiding
 - = ruimtethermostaat
 - = CO2 sensor
 - = Bedrukker, belinstallatie
 - = Rookmelder
 - = Afsluitpunt MV
 - = Toevoerpunt MV
- Beeldtaal**
- = droger
 - = elektrische radiator
 - = kalkzandsteen
 - = metselwerk
 - = m
 - = rookmelder
 - = toilet
 - = vloerverwarming
 - = vloerverwarming
 - = warmtepomp
 - = wasautomaat
1. hemelwaterafvoer (link op afhandhouden)
- Kleine wijzigingen voortbouwen.
Aan de maatschappij kunnen geen rechten worden ontleend.
Maatvoering betreft circa maatvoering en is in centimeters aangegeven.
Elektrische aandrijvingen, koelkastinstelling, ventilatie afvoer en toevoerpunten en rookmelders zijn indicatief weergegeven.
Het is mogelijk dat niet alle symbolen van toepassing zijn op uw woningstype.
De aangegeven maatvoering bij het einde dak is tot aan de 150cm lijn.
Zonnepanelen op het dak volgens lokale installateur.
Postcode, aantal en oriëntatie zijn indicatief en kunnen afwijken.



A. H. SMINK ARCHITECTEN

BUREAU VOOR ARCHITECTUUR EN INTERIEUR

WONINGEN NIEUW ABSBROEK
TEL: 045-534567
WWW.AHSINKARCHITECTEN.NL

project: 50 woningen Nieuw Absbroek, Sittard Geleen Fase 1

opdrachtgever:

VERKOOPTEKENING
blad: 6. Type G1 Kavel 80 OPTIES

gewijzigd: 29-08-2023; 07-09-2023

datum: 08-06-2023
schaal: 1:100 / 1:50
get.: KB
werknr.: 22-649

Deze tekening is auteursrechtelijk beschermd en mag daarom niet worden gewijzigd, gekopieerd, verspreid of aan derden ter beschikking gesteld zonder onze schriftelijke toestemming.